

改修建物位置



熊石デイサービスセンター改修工事

八雲町

特記事項

訂正事項

検 図

担 当


作 成

案内図

縮 尺
noscale

図 面 番 号

A - 01

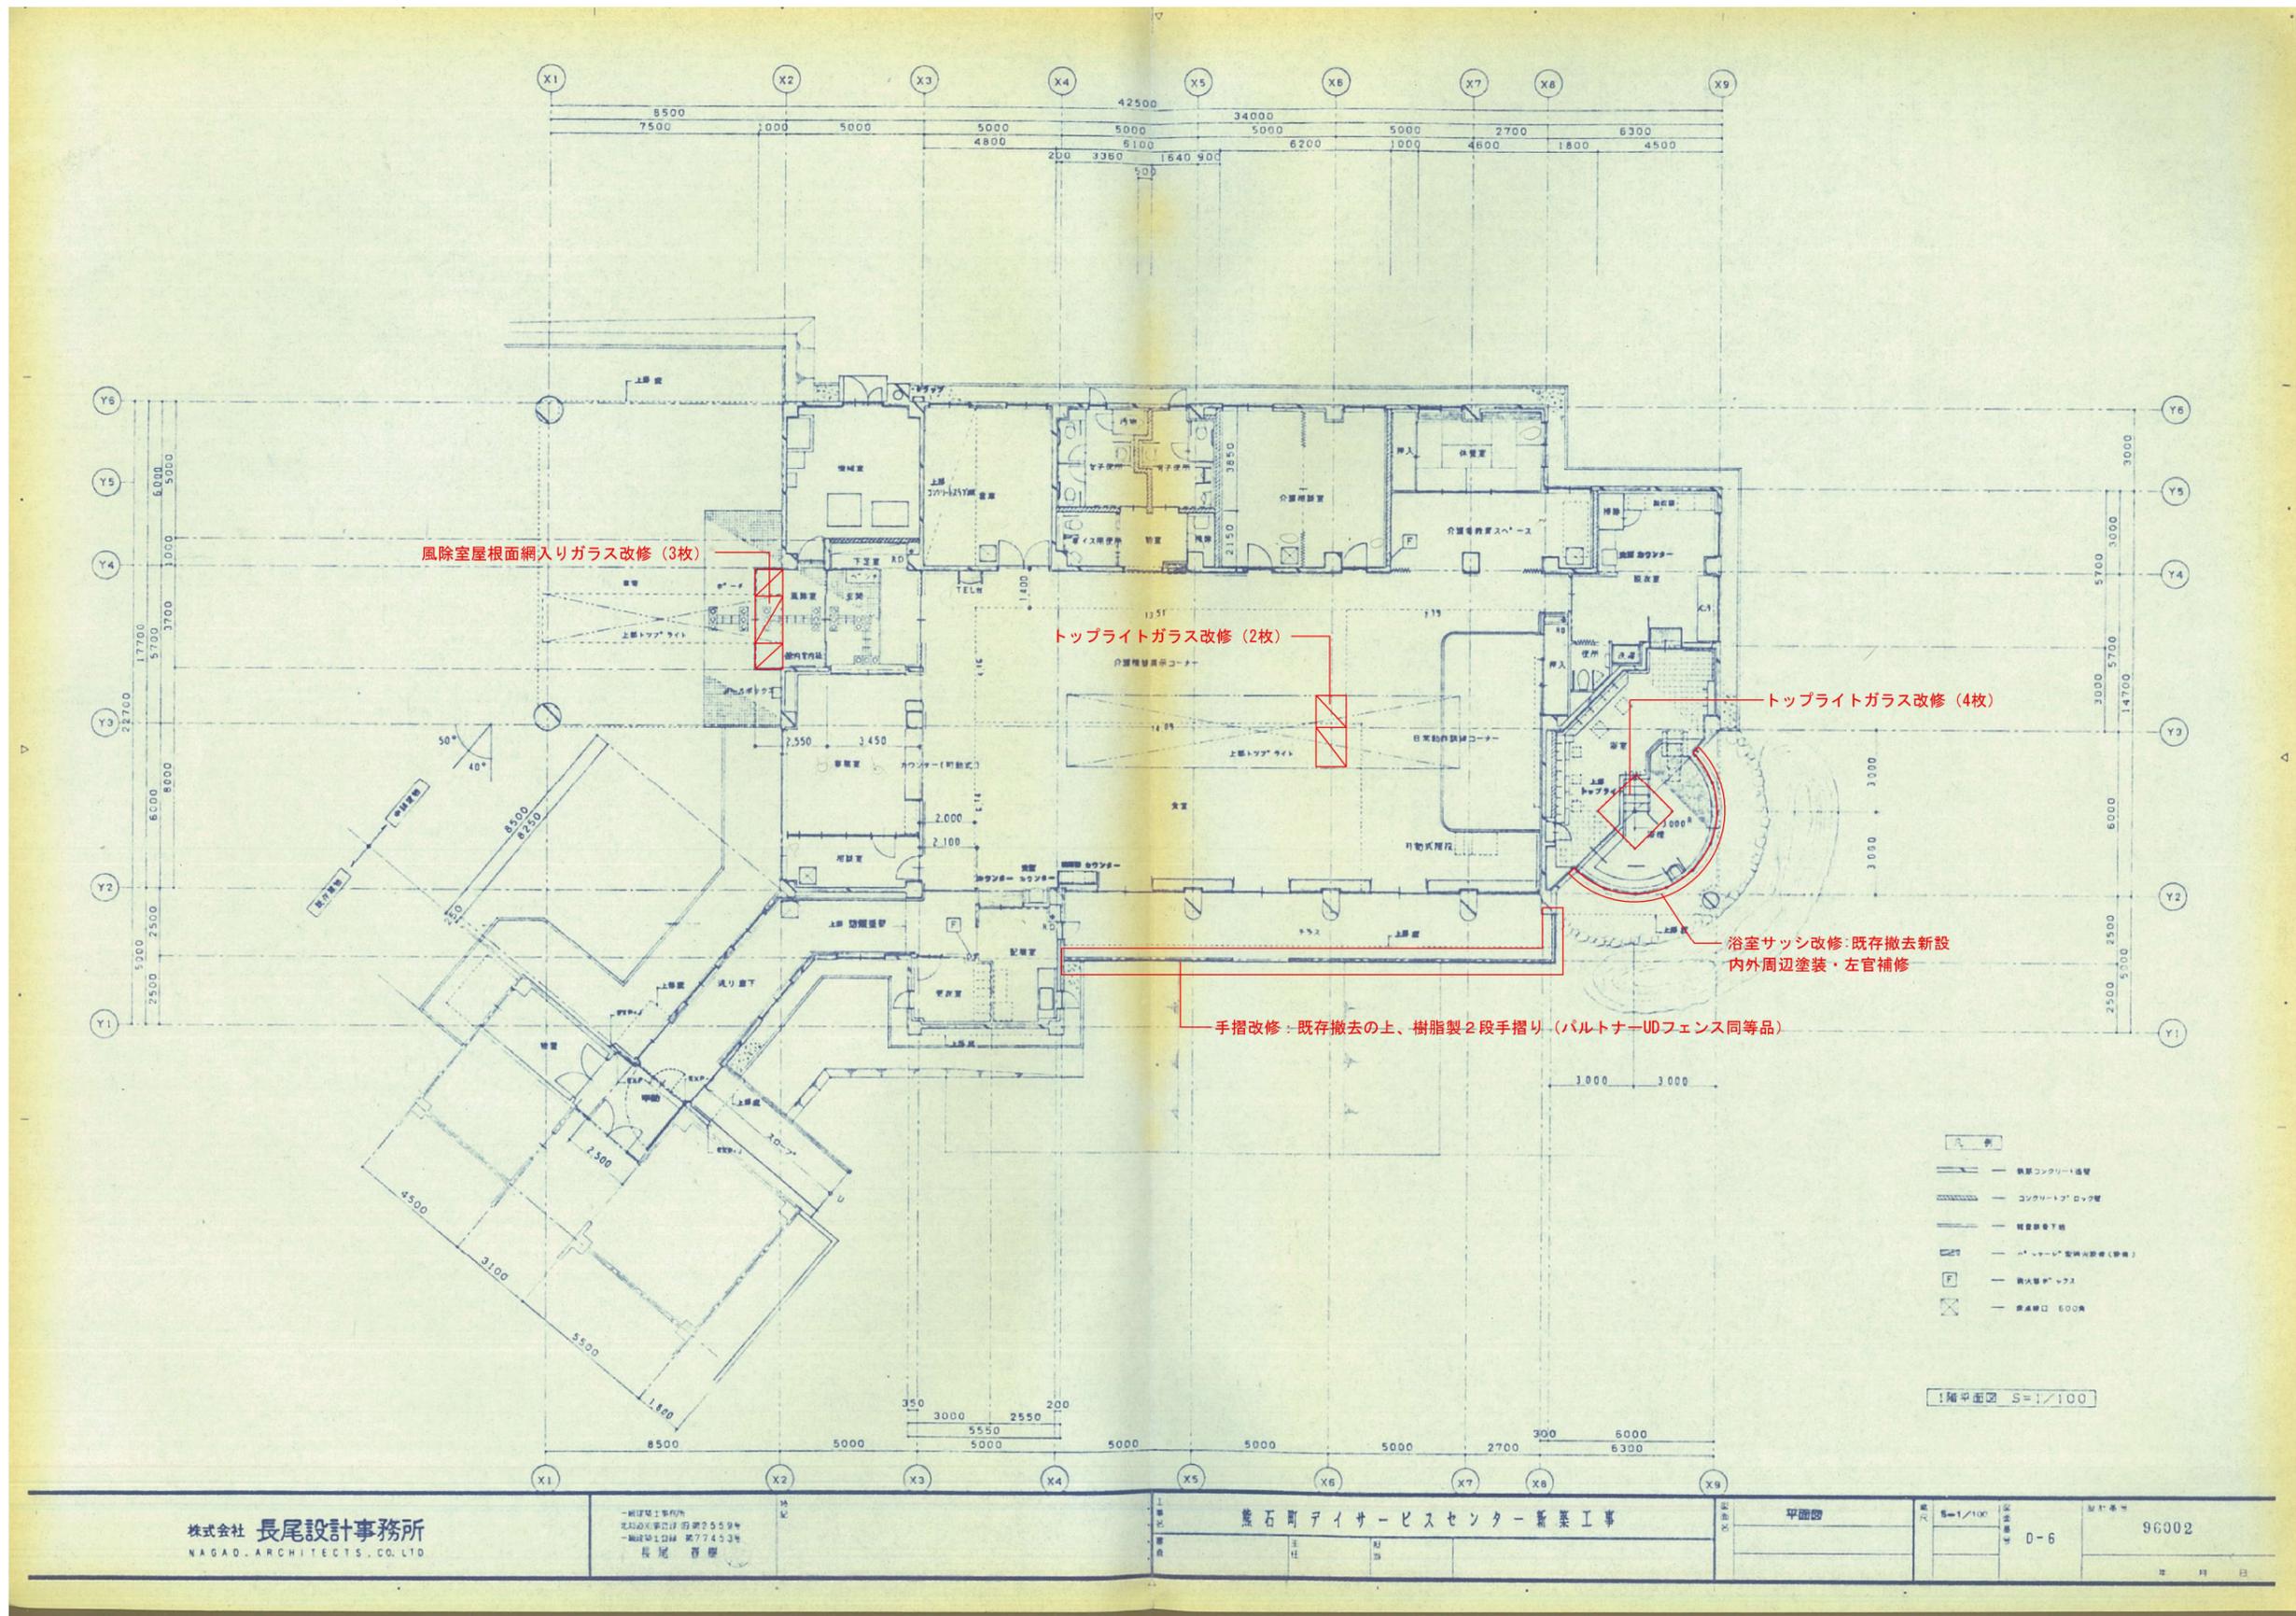

熊石デイサービスセンター改修工事

八雲町

特記事項

訂正事項


検 図 担 当 作 成

改修平面図1


縮 尺
noscale

図 面 番 号
A - 02

| | | | | | |
|-----------------------|-----------------|----------------------|--------------------------------|----------------------|-----------|
| ① アルミトアライト | ⑤ 屋根部アルミ2.0曲加工 | ⑩ ステンレス1.0曲加工 | ⑭ コンクリート打設(増コン20) 外壁用改修工事 | ⑳ コンクリート打設(増コン20) VP | ㉑ アルミサッシ |
| ② ガルバリュウム鋼板 0.4 EXP加工 | ⑥ ガルバリュウム鋼板 0.4 | ⑪ ステンレスタテア19 | ⑮ 全上 外壁用改修工事 化粧目地受合 | ㉒ 磁器製タイル(50x70) 貼 | ㉓ ステンレス手摺 |
| ③ アルミ精水処理機 | ⑦ ガルバリュウム鋼板 0.4 | ⑫ アルミ 既設品クリア | ⑯ コンクリート打設(増コン25) 化粧目地 外壁用改修工事 | ㉓ 不燃手摺 不燃付両開き | ㉔ 不燃手摺 |
| ④ 特設屋上アルミ1.0曲加工(内閣仕様) | ⑧ ステンレス製手摺 | ⑬ アスファルト防水 シェイプ 変更工事 | ⑰ コンクリート打設(増コン20) CL | ㉔ 骨太支保 ステンレス埋込管(200) | ㉕ 不燃手摺 |

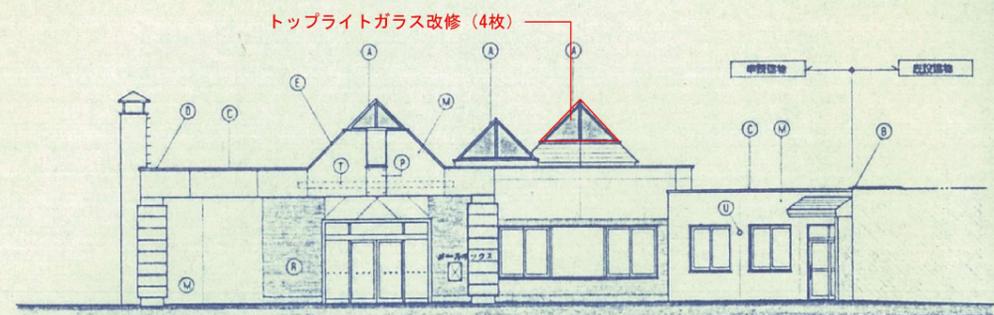


北西側 立面図

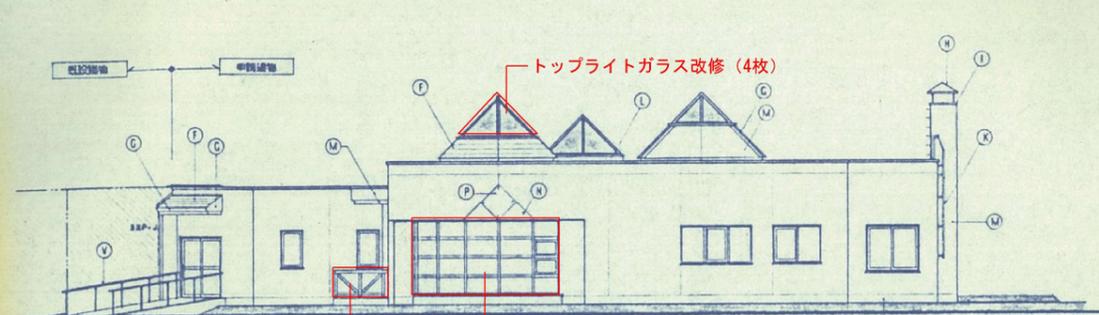


南東側 立面図

手摺改修: 既存撤去の上、樹脂製2段手摺り (バルトナーUDフェンス同等品)

浴室サッシ改修: 既存撤去新設 内外周辺塗装・左官補修

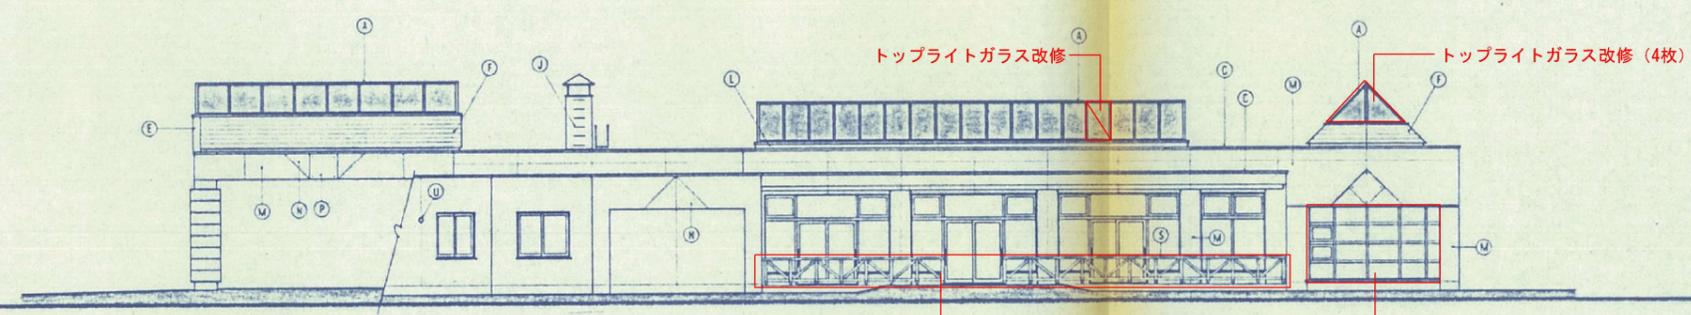


南西側 立面図

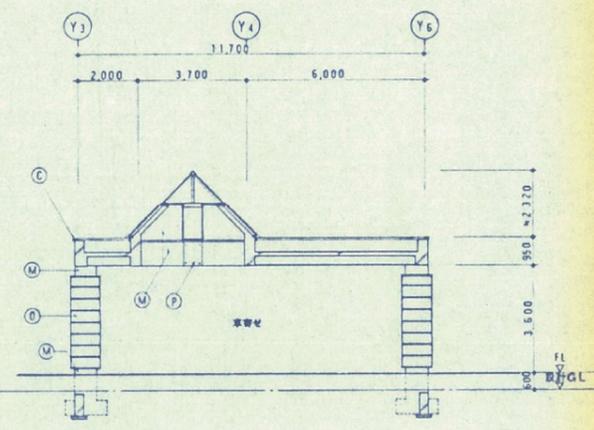


浴室サッシ改修: 既存撤去新設 内外周辺塗装・左官補修

手摺改修: 既存撤去の上、樹脂製2段手摺り (バルトナーUDフェンス同等品)

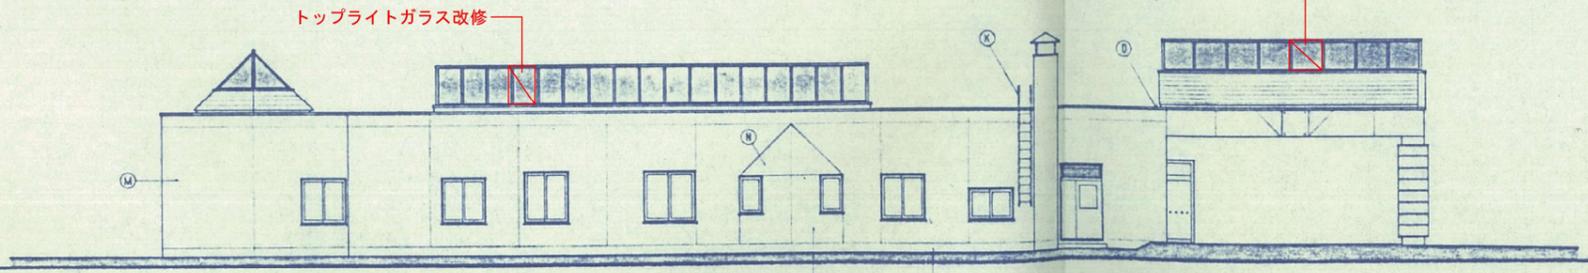

北東側 立面図

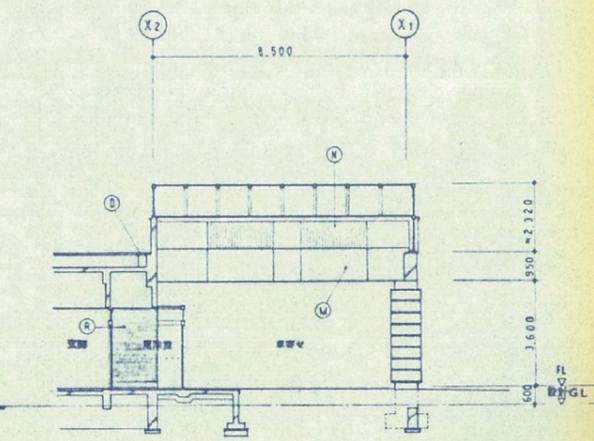

株式会社 長尾設計事務所
NAGAO ARCHITECTS, CO. LTD

一級建築士事務所
〒950-0001 新潟県北蒲原市八雲2-5-9
TEL 025-274-5331
FAX 025-274-5332
長尾 啓孝

熊石町デイサービスセンター 新築工事

| | | | |
|-----|------------|-----|-------|
| 立断面 | 縮尺 8-1/100 | D-8 | 96002 |
| 断面図 | 縮尺 8-1/100 | | |

熊石デイサービスセンター改修工事

八雲町

特記事項



訂正事項

検 図 担 当 作 成

改修立面図

縮 尺
noscale

図 面 番 号
A - 04

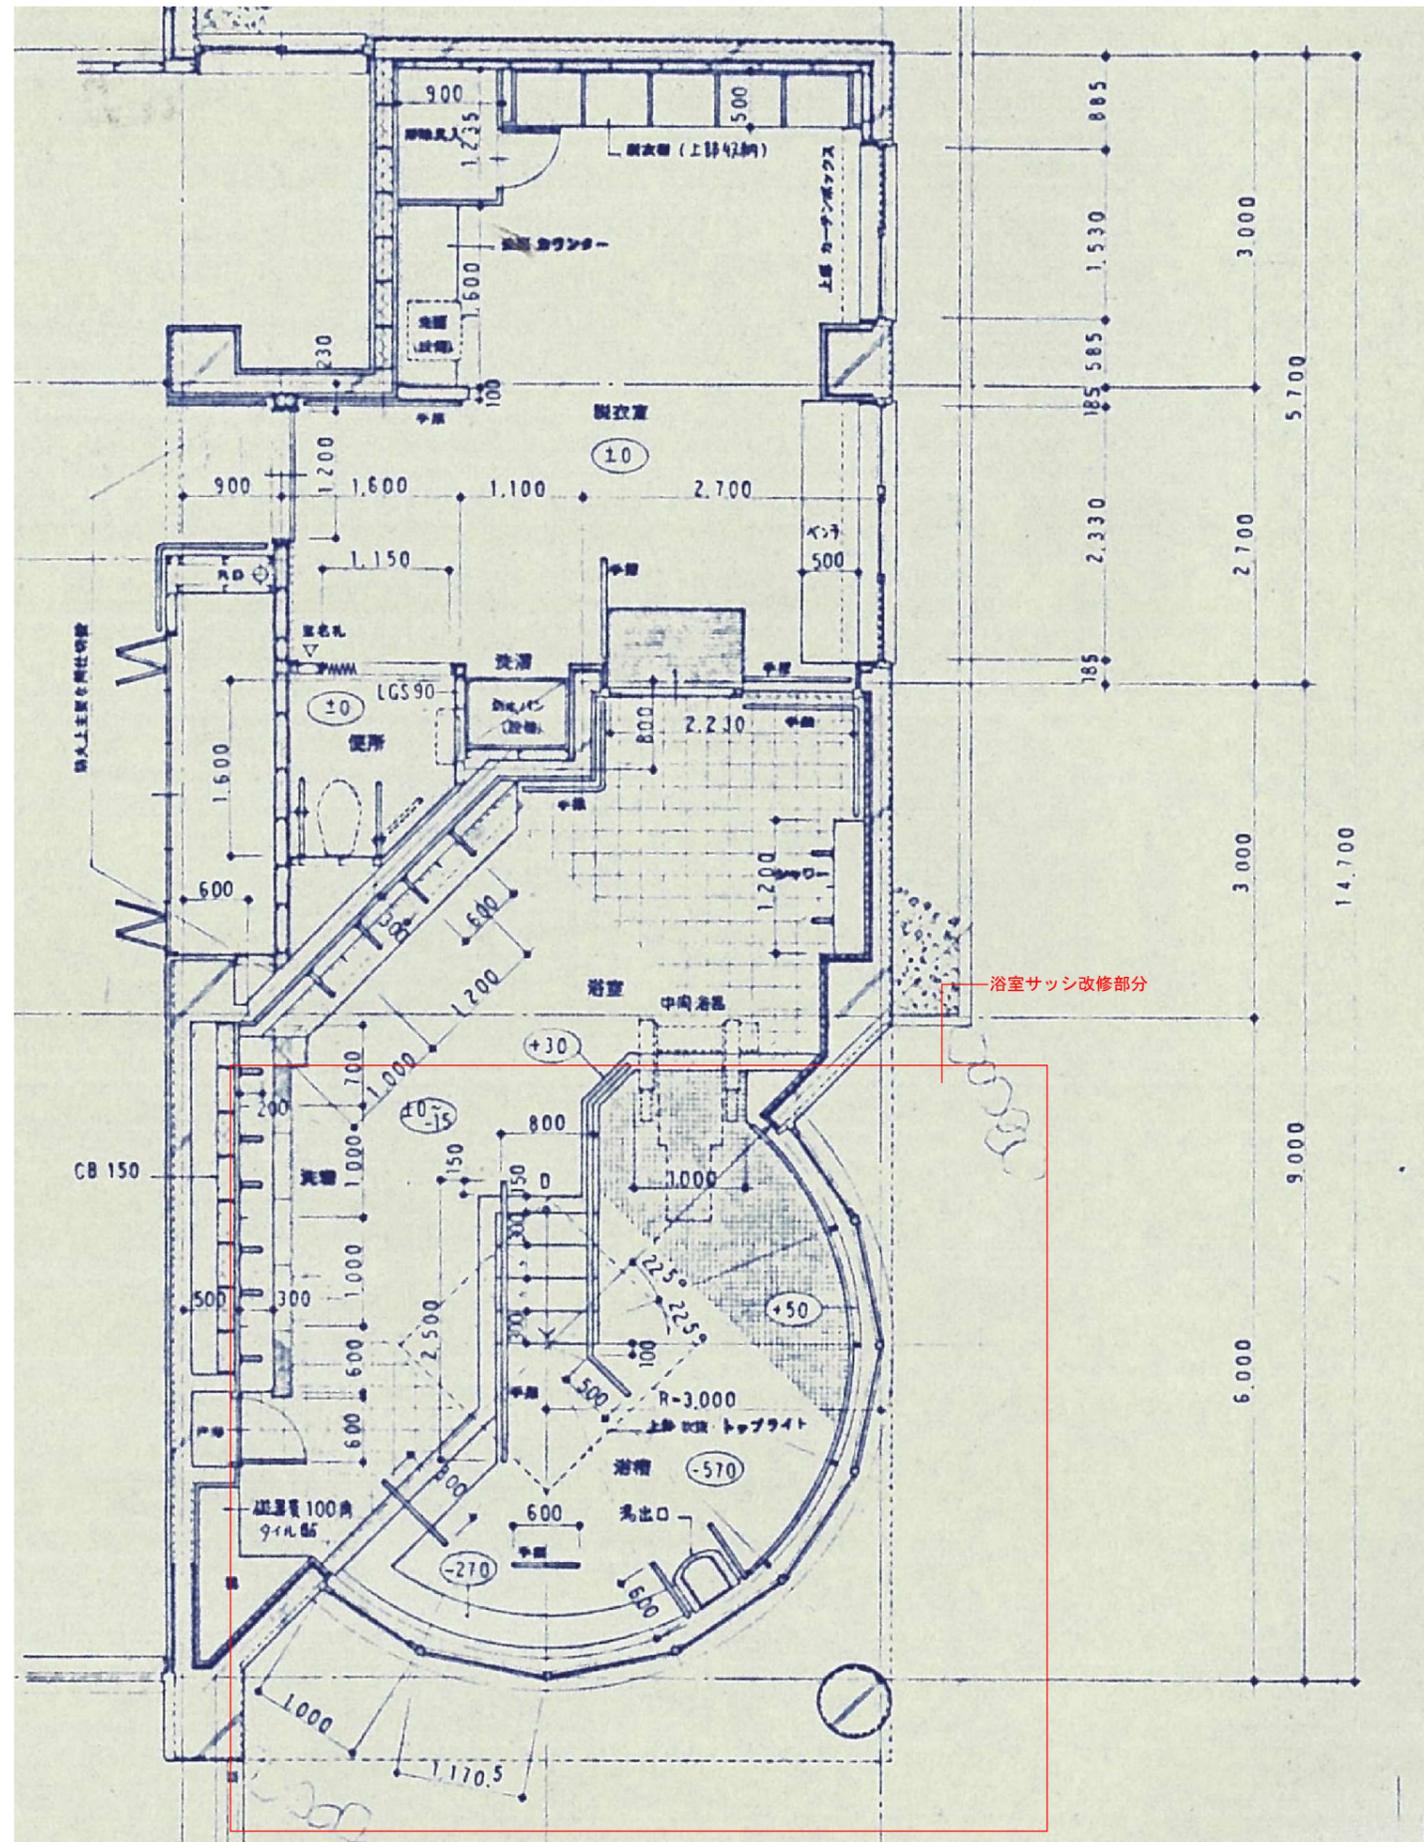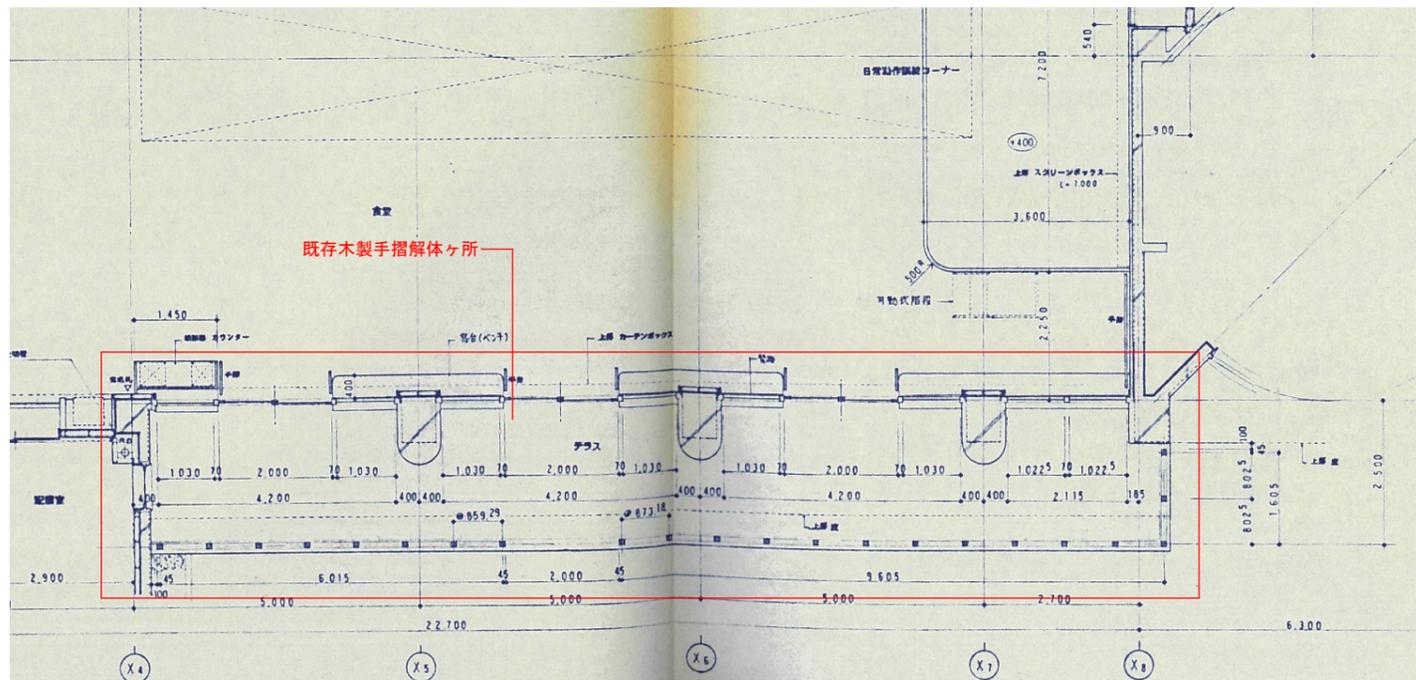

| | | | | | | | |
|------------------|-----|------|------|-------------|---------|----------------|-------------------|
| 熊石デイサービスセンター改修工事 | 八雲町 | 特記事項 | 訂正事項 | 検 図 担 当 作 成 | 参考平面詳細図 | 縮 尺 noscale | 図 面 番 号 A - 05 |
|------------------|-----|------|------|-------------|---------|----------------|-------------------|

