



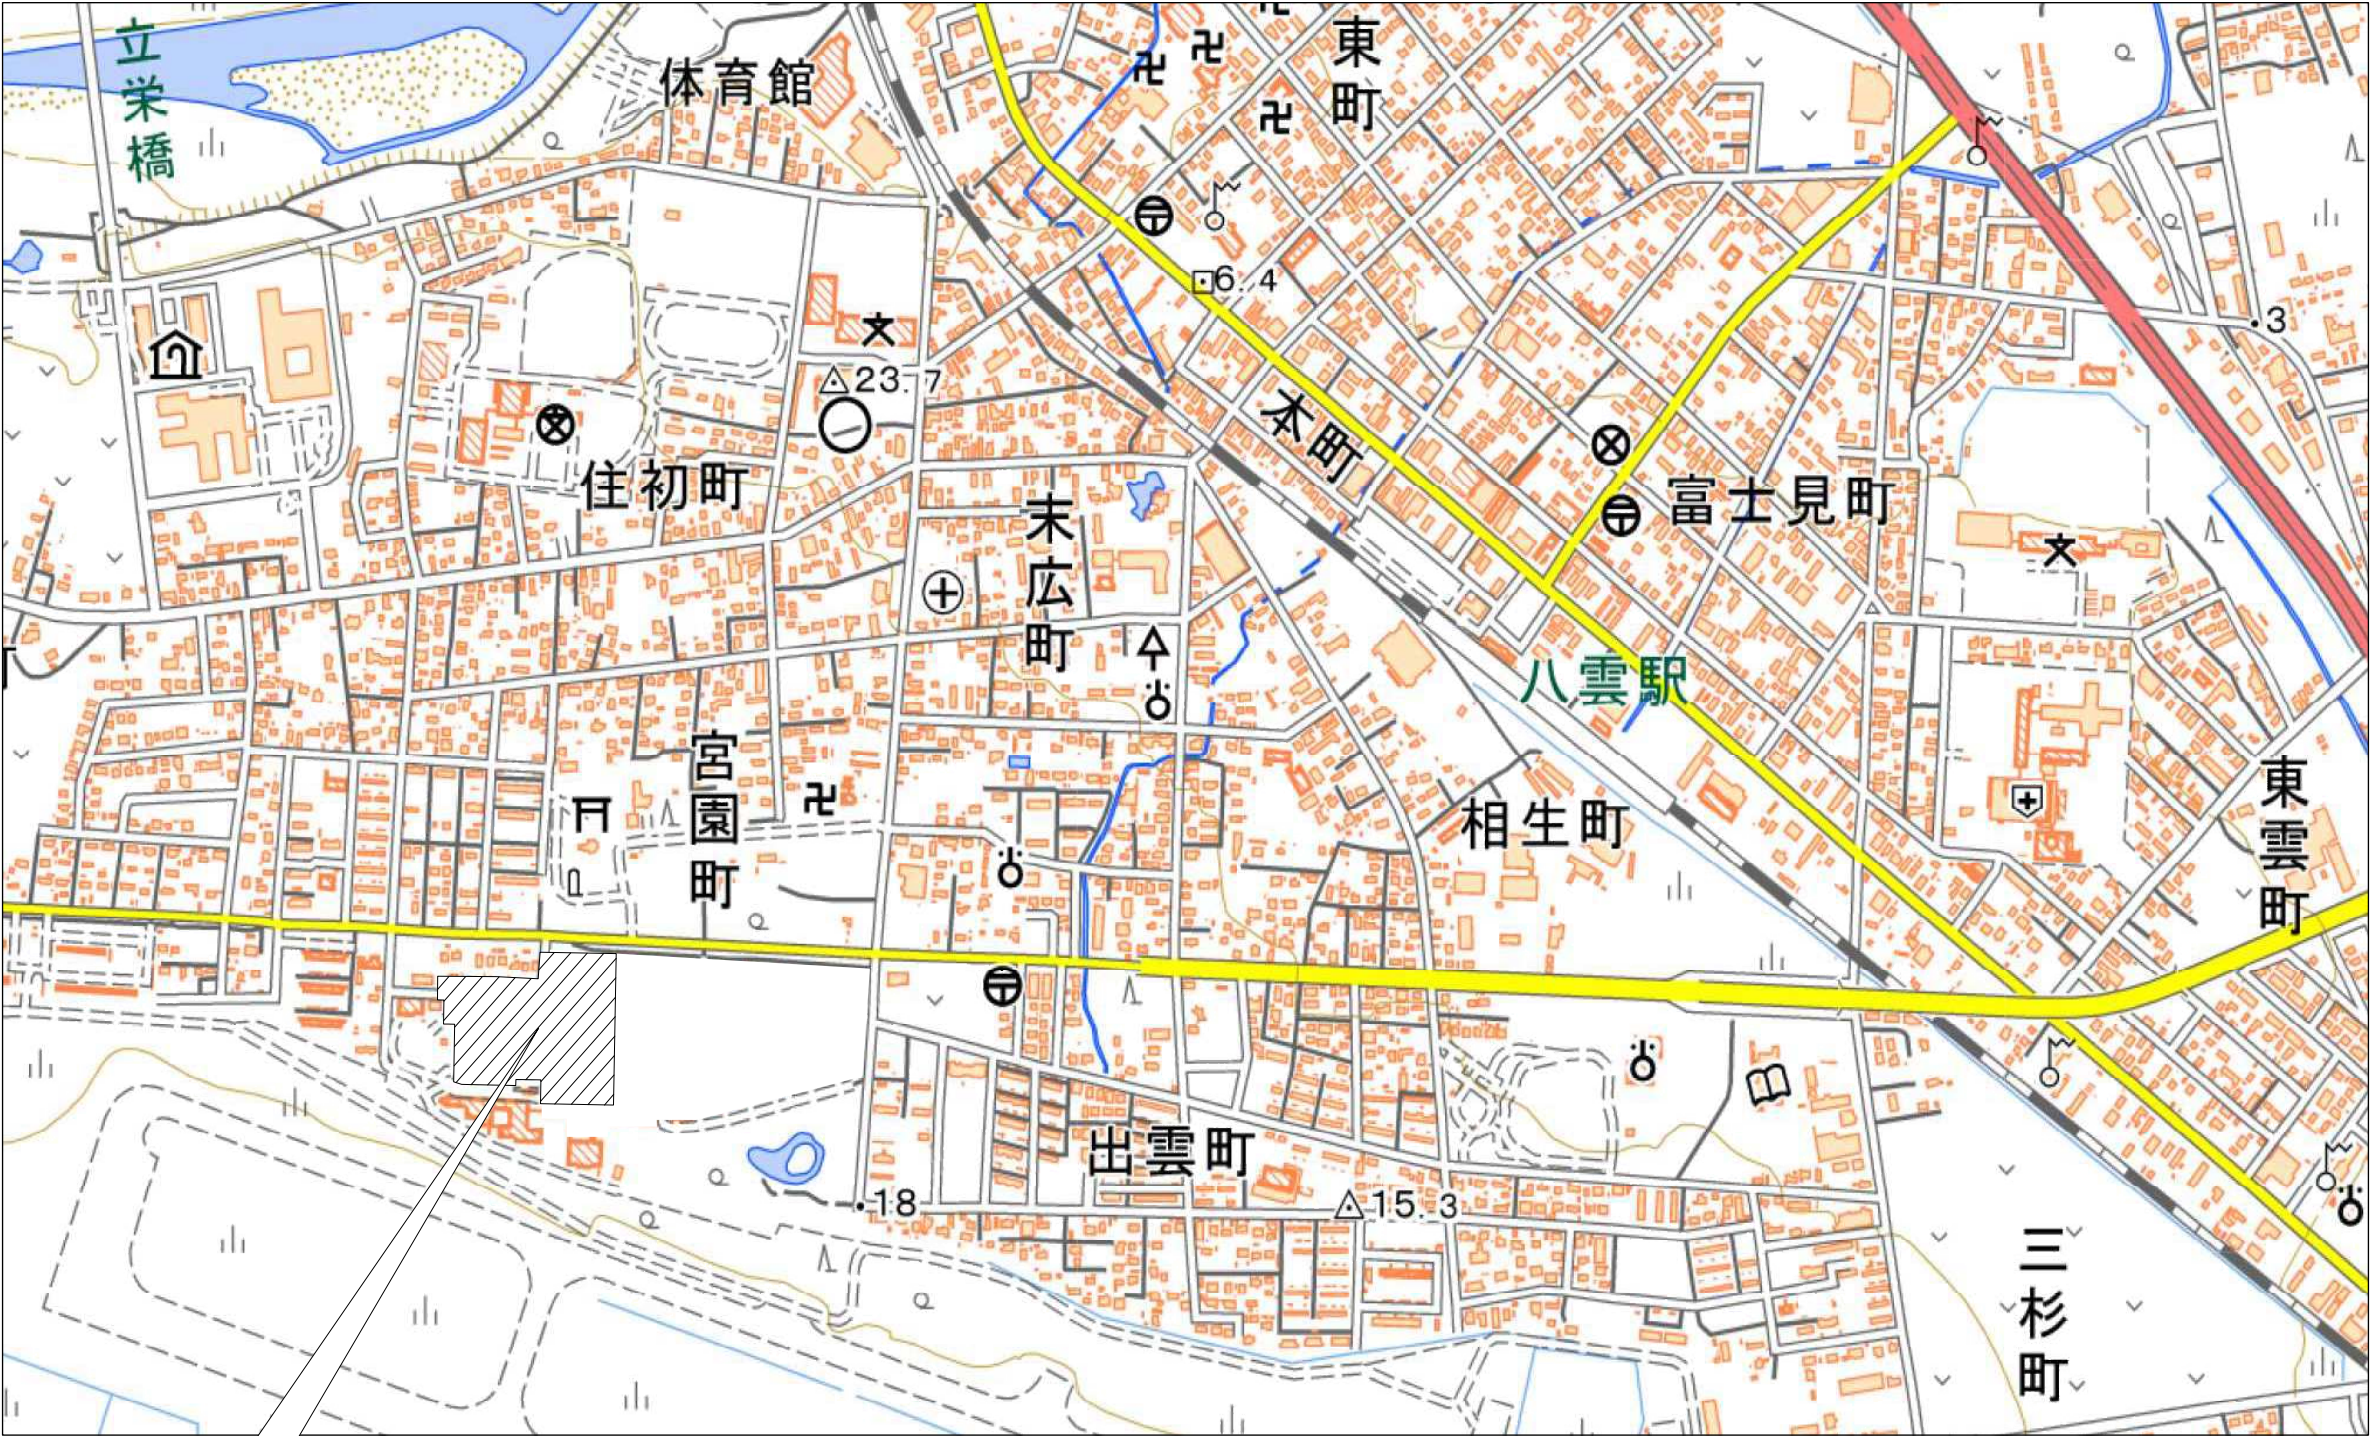

二海群八雲町宮園町128番地1・3

付近見取図


二本柳慶一建築研究所・隈研吾建築都市設計事務所共同企業体	備考	管理建築士(企業体代表)	構造設計1級建築士	設備設計1級建築士	設計担当 K.NIHONYANAGI A.KAWAMOTO	工事名称 八雲町役場庁舎等建設工事実施設計	設計者に無断で複製を禁ず 図面番号 A-013
		1級建築士事務所(渡)347号 1級建築士登録181500号 二 本 柳 慶 一			作図担当 S.TOMIHARA	図面名称 付近見取図	設計年月日 2025.03.19
			本図(仕様書)に記載された事項は構造関係 規定に適合することを確認した。	本図(仕様書)に記載された事項は設備関係 規定に適合することを確認した。		縮尺 A1 S=NS A3 S=NS	

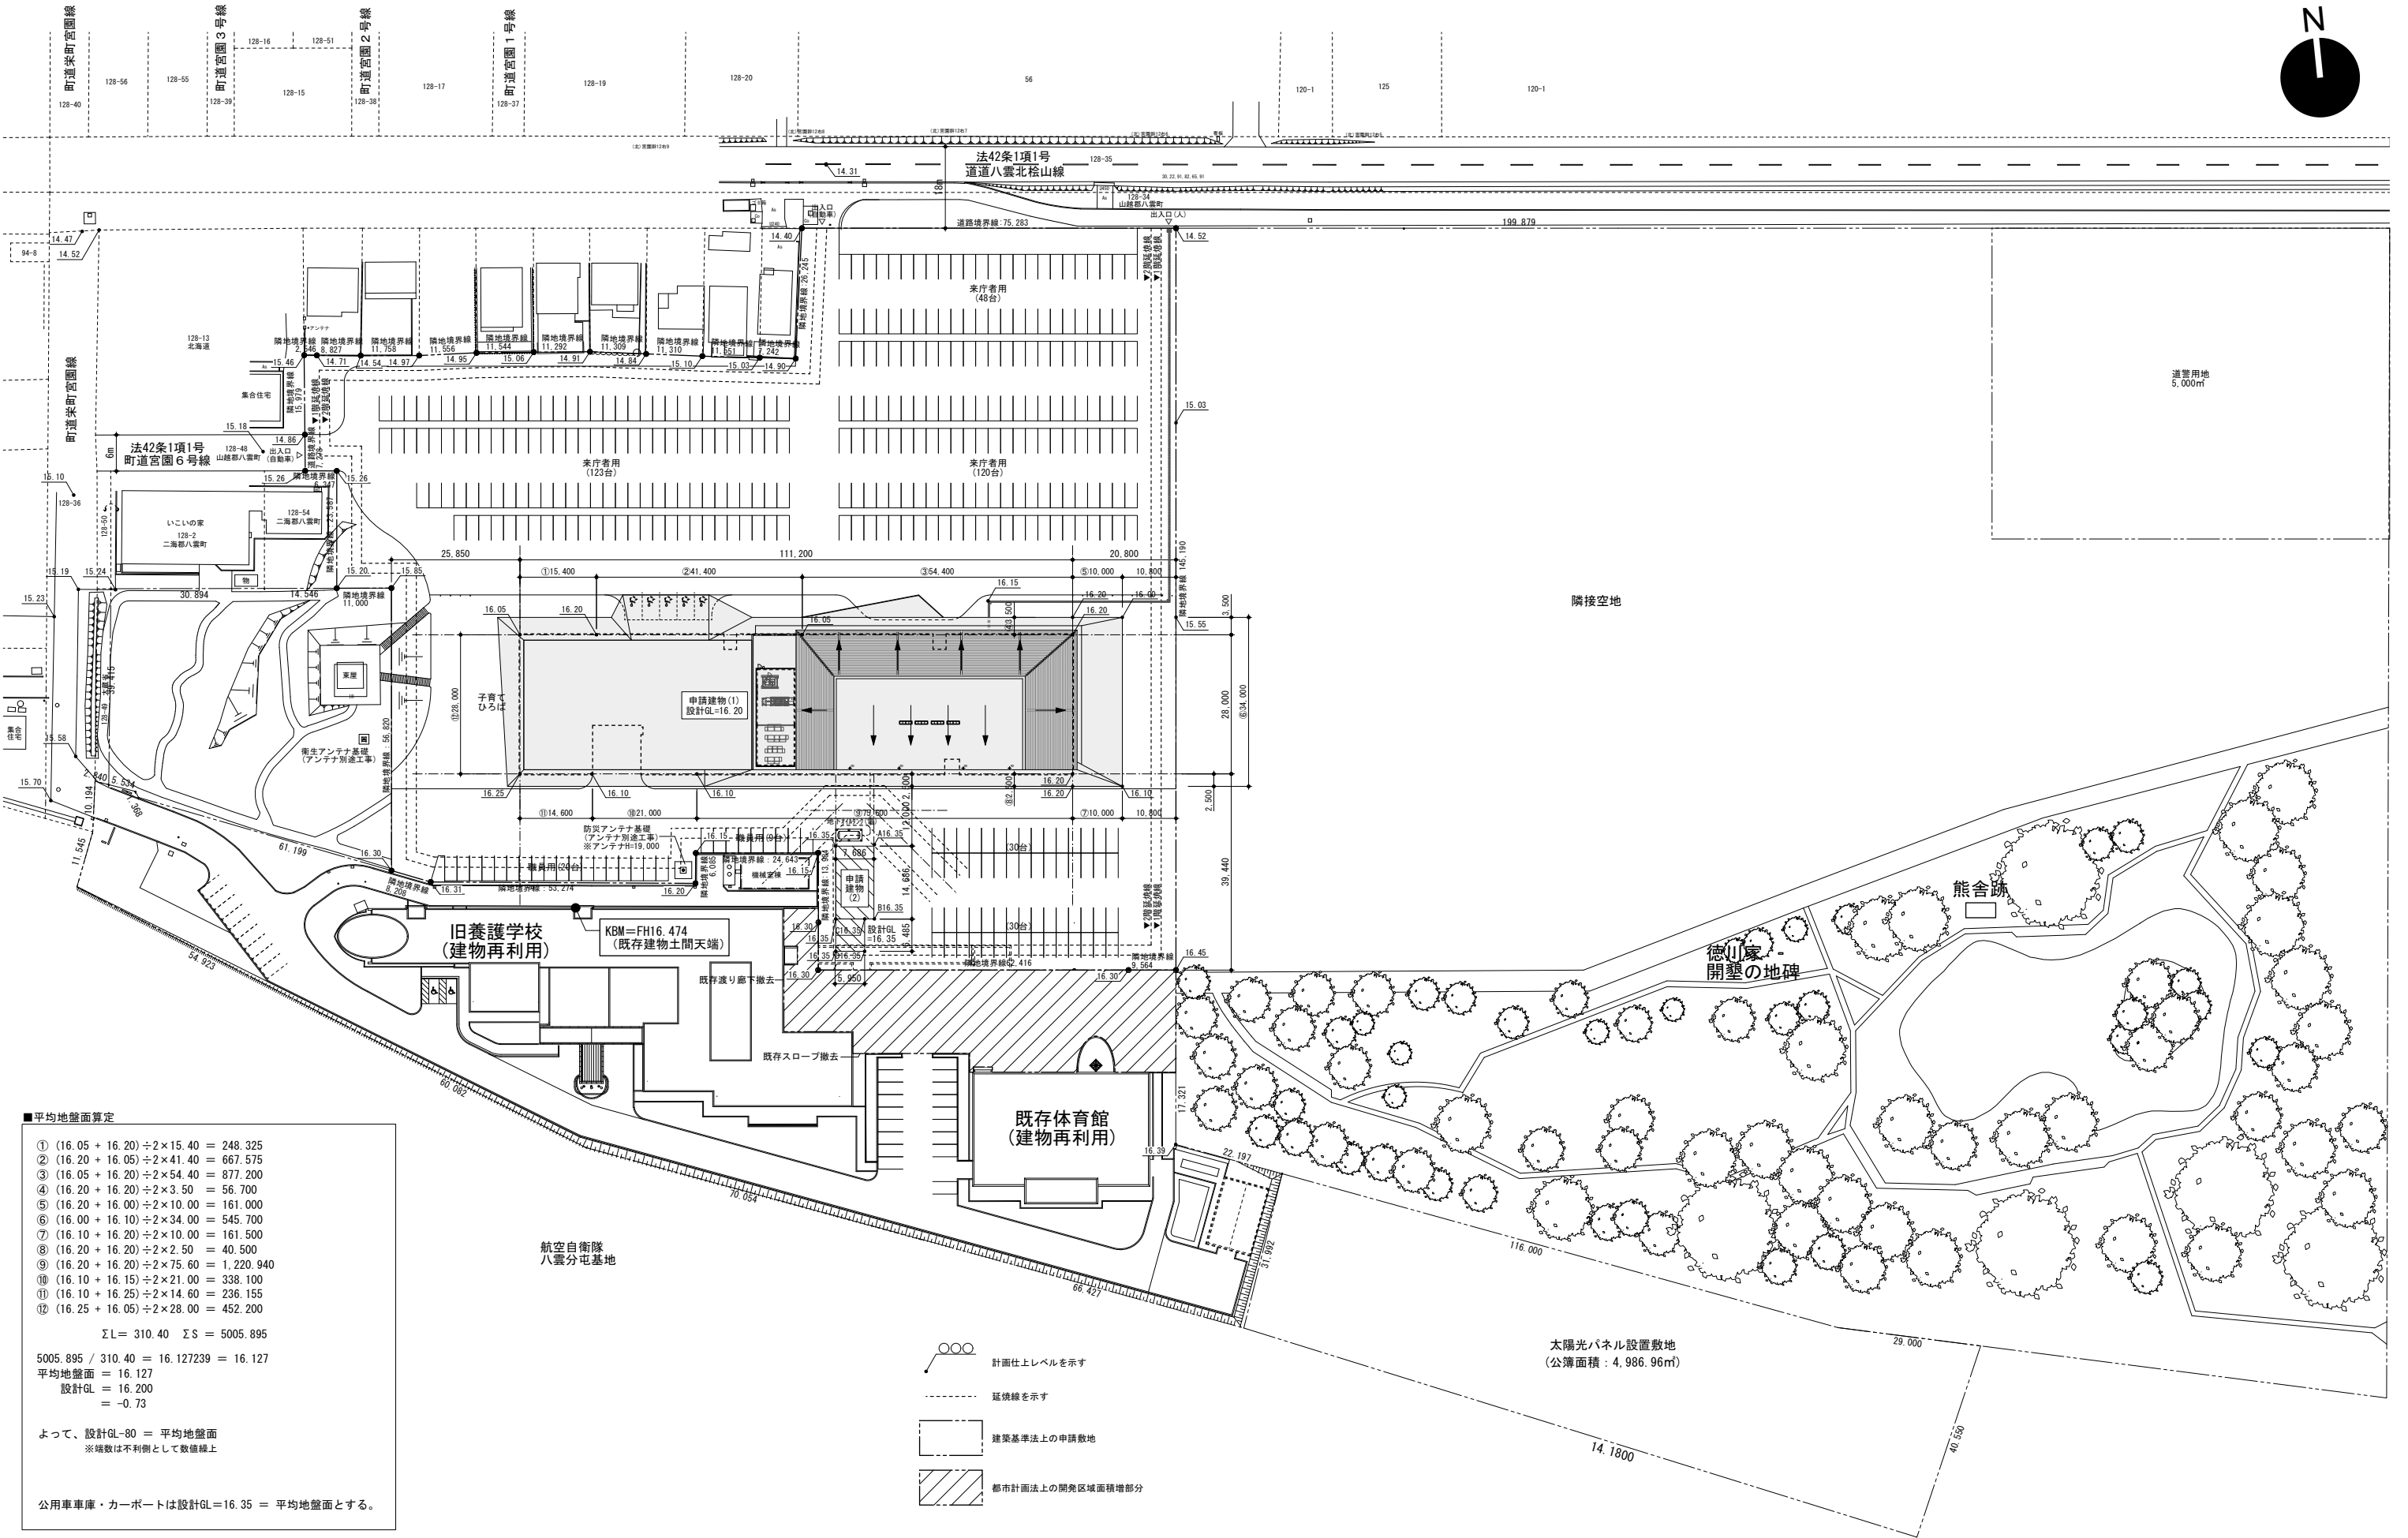



■平均地盤面算定
① (16.05 + 16.20) ÷ 2 × 15.40 = 248.325
② (16.20 + 16.05) ÷ 2 × 41.40 = 667.575
③ (16.05 + 16.20) ÷ 2 × 54.40 = 877.200
④ (16.20 + 16.20) ÷ 2 × 3.50 = 56.700
⑤ (16.20 + 16.00) ÷ 2 × 10.00 = 161.000
⑥ (16.00 + 16.10) ÷ 2 × 34.00 = 545.700
⑦ (16.10 + 16.20) ÷ 2 × 10.00 = 161.500
⑧ (16.20 + 16.20) ÷ 2 × 2.50 = 40.500
⑨ (16.20 + 16.20) ÷ 2 × 75.60 = 1,220.940
⑩ (16.10 + 16.15) ÷ 2 × 21.00 = 338.100
⑪ (16.10 + 16.25) ÷ 2 × 14.60 = 236.155
⑫ (16.25 + 16.05) ÷ 2 × 28.00 = 452.200
ΣL= 310.40 ΣS = 5005.895
5005.895 / 310.40 = 16.127239 = 16.127
平均地盤面 = 16.127
設計GL = 16.200
= -0.73
よって、設計GL-80 = 平均地盤面
※端数は不利側として数値繰上
公用車庫・カーポートは設計GL=16.35 = 平均地盤面とする。

二本柳慶一建築研究所・隈研吾建築都市設計事務所共同企業体	備考	管理建築士(企業体代表) 1級建築士事務所(渡)347号 1級建築士登録181500号 二 本 柳 慶 一	構造設計1級建築士 本図(仕様書)に記載された事項は構造関係規定に適合することを確認した。	設備設計1級建築士 本図(仕様書)に記載された事項は設備関係規定に適合することを確認した。	設計担当 K.NIHONYANAGI A.KAWAMOTO	工事名称 八雲町役場庁舎等建設工事実施設計	図面番号 A-014
					作図担当 Y.SATO	図面名称 配置図	設計年月日 2025.03.19


a	16.124 × 2.522 × 0.5	20.332
b	19.461 × 7.237 × 0.5	70.420
c	25.724 × 3.213 × 0.5	41.326
d	25.724 × 5.729 × 0.5	73.686
e	47.169 × 7.823 × 0.5	184.502
f	26.007 × 9.976 × 0.5	129.723
g	47.169 × 11.658 × 0.5	274.948
h	59.625 × 7.514 × 0.5	224.011
i	85.252 × 36.905 × 0.5	1,573.113
j	85.252 × 4.410 × 0.5	187.981
k	114.505 × 27.609 × 0.5	1,580.684
l	114.505 × 10.349 × 0.5	592.506
m	109.851 × 10.630 × 0.5	583.858
n	105.884 × 10.767 × 0.5	570.027
o	103.045 × 10.965 × 0.5	564.944
p	106.140 × 23.311 × 0.5	1,237.115
q	106.140 × 10.538 × 0.5	559.252
r	102.577 × 11.176 × 0.5	573.200
s	100.281 × 7.167 × 0.5	359.357
t	80.887 × 24.400 × 0.5	986.821
u	144.774 × 53.359 × 0.5	3,862.498
v	149.499 × 63.796 × 0.5	4,768.719
w	66.721 × 13.069 × 0.5	435.988
x	63.112 × 9.487 × 0.5	299.372
y	149.499 × 9.544 × 0.5	713.409
合計		20,467.792

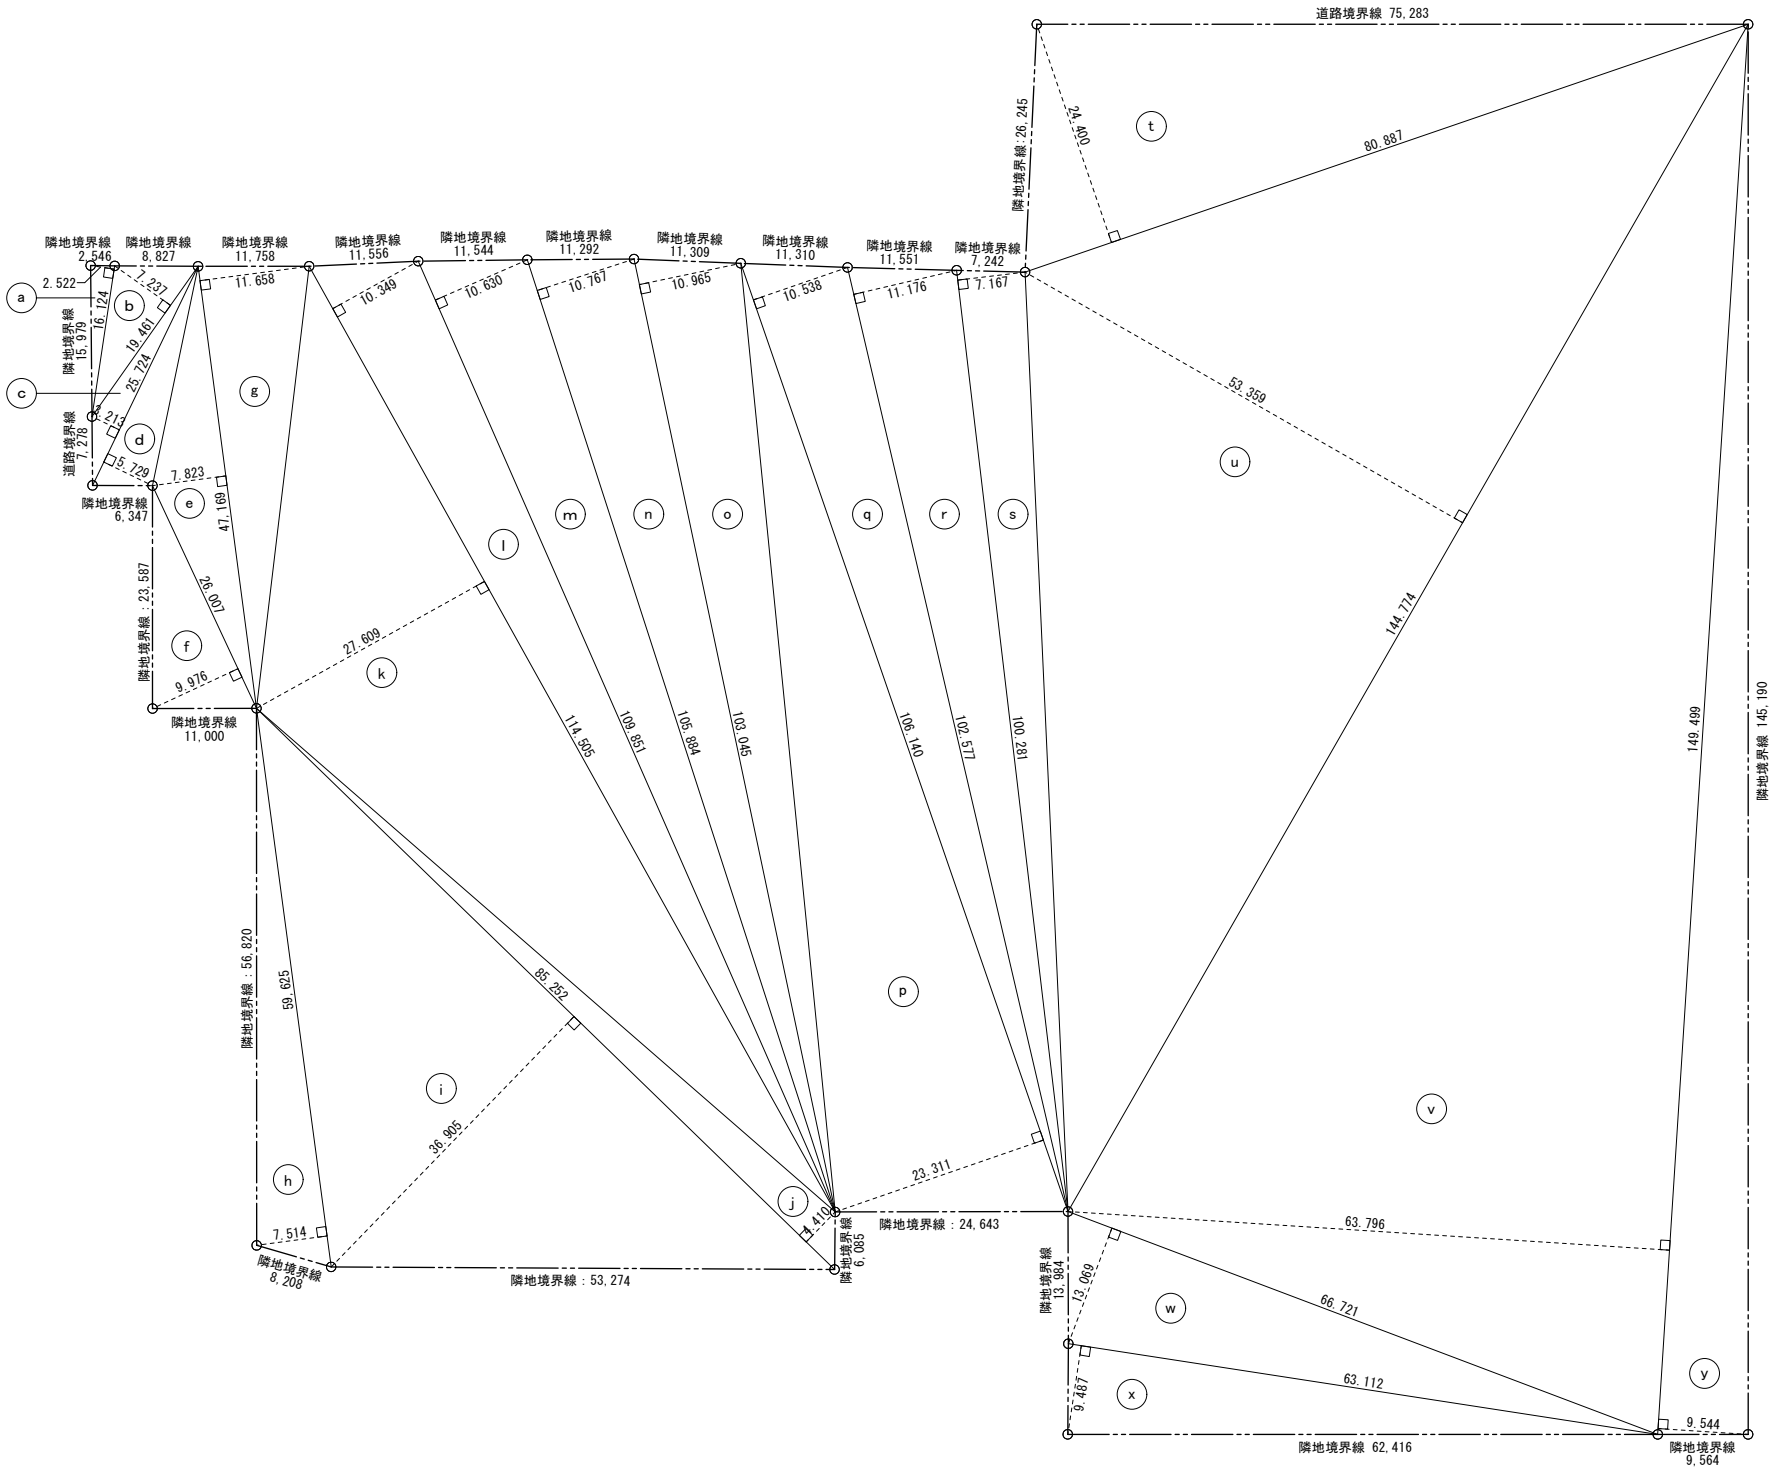

二本柳慶一建築研究所・隈研吾建築都市設計事務所共同企業体	備考	管理建築士(企業体代表)	構造設計1級建築士	設備設計1級建築士	設計担当 K.NIHONYANAGI A.KAWAMOTO	工事名称 八雲町役場庁舎等建設工事実施設計	設計者に無断で複製を禁ず 図面番号 A-015
		1級建築士事務所(派)347号			作図担当 S.TOMIHARA	図面名称 敷地求積図	設計年月日 2025.03.19
		1級建築士登録181500号	本図(仕様書)に記載された事項は構造関係規定に適合することを確認した。	本図(仕様書)に記載された事項は設備関係規定に適合することを確認した。		縮尺 A1 S=1:400 A3 S=1:800	
		二本柳慶一					

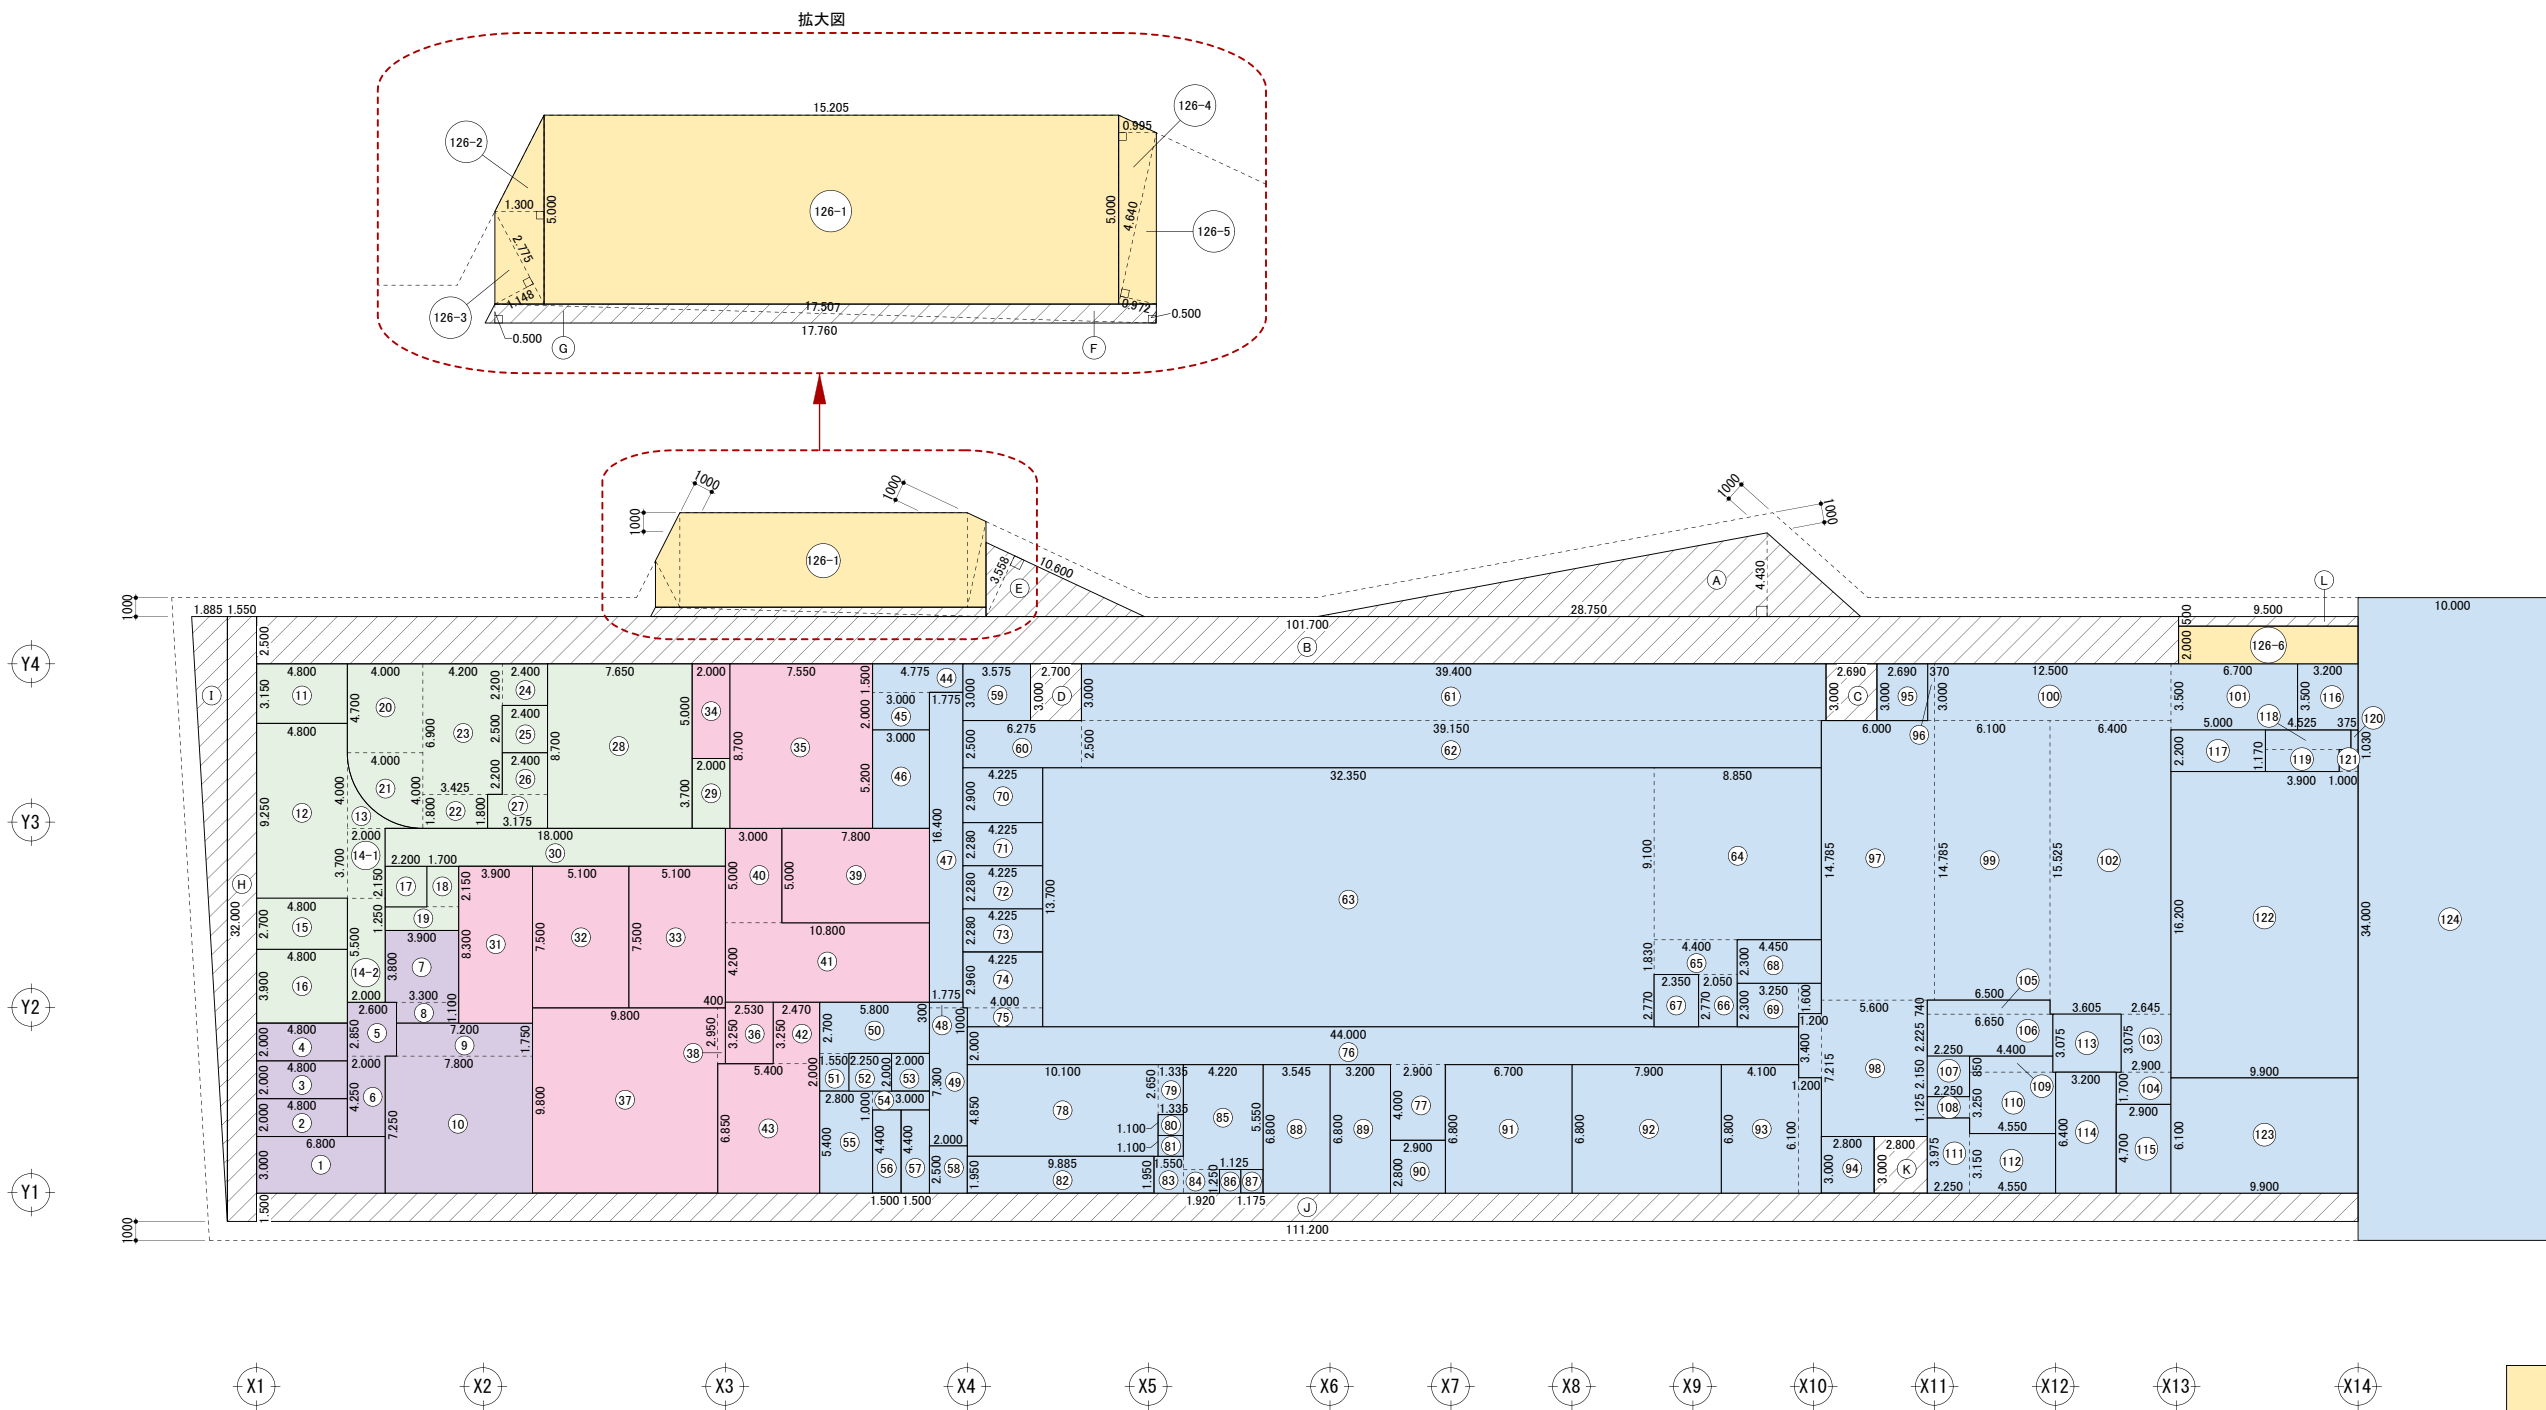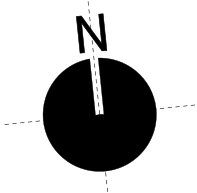


庁舎 1階求積図

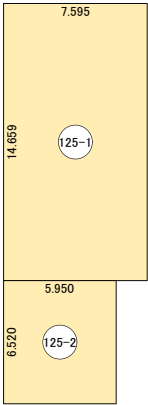

公用車庫・カーポート求積図

二本柳慶一建築研究所・隈研吾建築都市設計事務所共同企業体	備考	管理建築士(企業体代表)	構造設計1級建築士	設備設計1級建築士	設計担当 K.NIHONYANAGI A.KAWAMOTO	工事名称 八雲町役場庁舎等建設工事実施設計	設計者に無断で複製を禁ず 図面番号 A-016
		1級建築士事務所(渡)347号			作図担当 S.TOMIHARA	図面名称 建物求積図(1)	設計年月日 2025.03.19
		1級建築士登録181500号 二本柳慶一	本図(仕様書)に記載された事項は構造関係 規定に適合することを確認した。	本図(仕様書)に記載された事項は設備関係 規定に適合することを確認した。	縮尺 A1 S=1:400 A3 S=1:800		

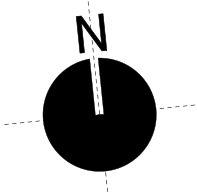


Y4

Y3

Y2

Y1

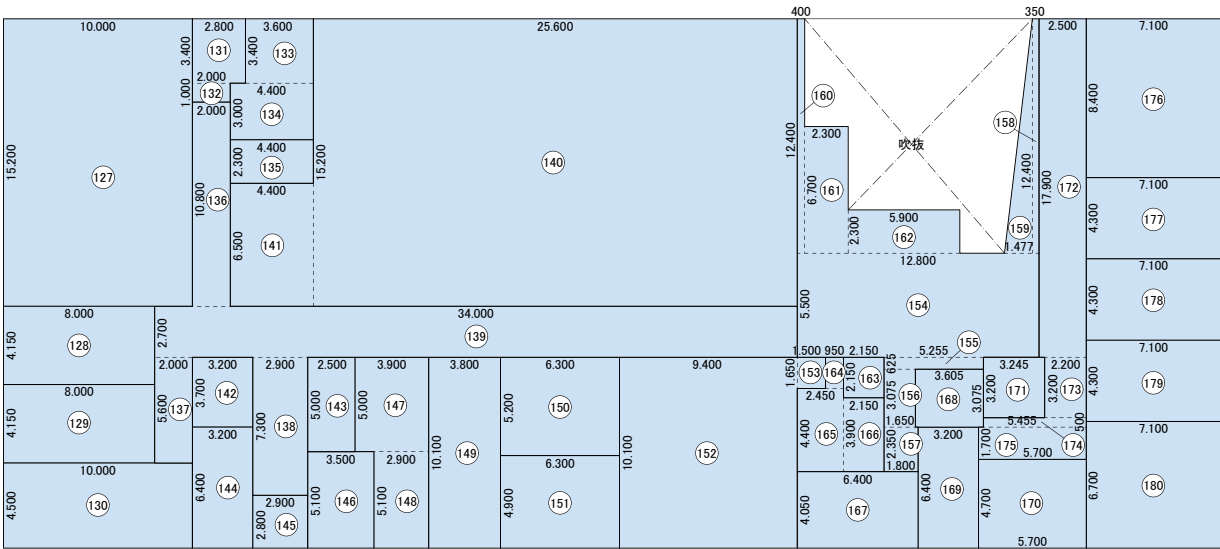

X5

X6

X7

X8

X9

X10

X11


X12

X13

X14

倉舎 2階求積図

二本柳慶一建築研究所・隈研吾建築都市設計事務所共同企業体	備考	管理建築士(企業体代表)	構造設計1級建築士	設備設計1級建築士	設計担当	工事名称	設計者に無断で複製を禁ず
		1級建築士事務所(渡)347号			K.NIHONYANAGI	八雲町役場庁舎等建設工事実施設計	図面番号
		1級建築士登録181500号			A.KAWAMOTO		A-017
		二本 柳 慶 一	本図(仕様書)に記載された事項は構造関係規定に適合することを確認した。	本図(仕様書)に記載された事項は設備関係規定に適合することを確認した。	作図担当	図面名称	設計年月日
					S.TOMIHARA	建物求積図(2)	縮尺 A1 S=1:400 A3 S=1:800
							2025.03.19

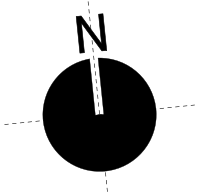


Y4

Y3

Y2

Y1

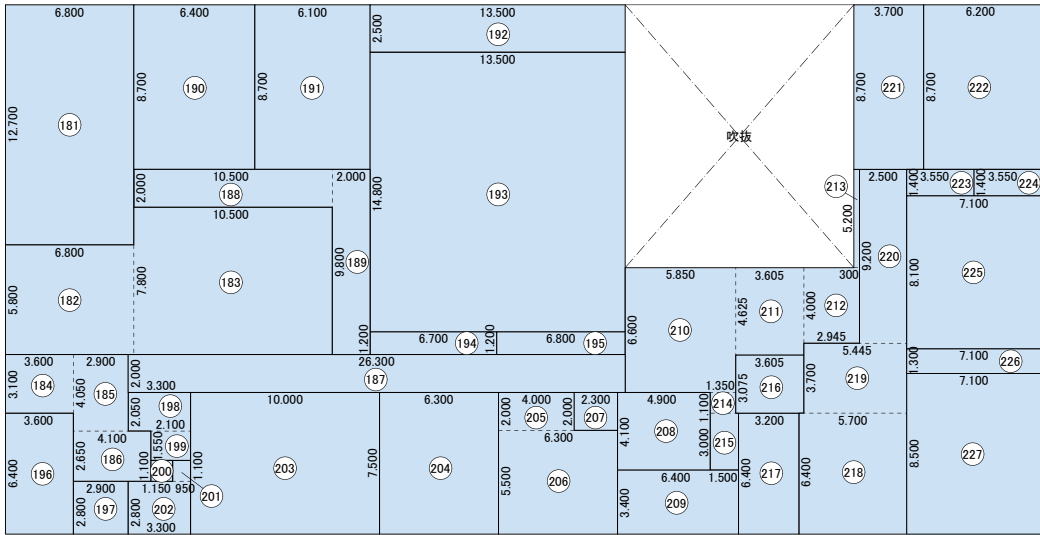

X6

X7

X8

X9

X10

X11

X12

X13

X14

倉舎 3階求積図

二本柳慶一建築研究所・隈研吾建築都市設計事務所共同企業体	備考	管理建築士(企業体代表)	構造設計1級建築士	設備設計1級建築士	設計担当 K.NIHONYANAGI A.KAWAMOTO	工事名称 八雲町役場庁舎等建設工事実施設計	設計者に無断で複製を禁ず 図面番号 A-018
		1級建築士事務所(渡)347号			作図担当 S.TOMIHARA	図面名称 建物求積図(3)	設計年月日 2025.03.19
		1級建築士登録181500号	本図(仕様書)に記載された事項は構造関係 規定に適合することを確認した。	本図(仕様書)に記載された事項は設備関係 規定に適合することを確認した。	縮尺 A1 S=1:400 A3 S=1:800		
		二本柳慶一					

(仮称)八雲町役場庁舎等実施設計 面積表

1階面積表

棟名	NO	室名	計算式	計	各部屋合計		棟名	NO	室名	計算式	計	各部屋合計	
					m ²	坪						m ²	坪
発達支援 エリア	1	個別静養室(1)	6.800 × 3.000	20.400	20.400	8.171	役場 エリア	94	風除室(4)	2.800 × 3.000	8.400	8.400	2.541
	2	個別静養室(2)	4.800 × 2.000	9.600	9.600	2.904		95	風除室(5)	2.690 × 3.000	8.070	8.070	2.441
	3	静養室(1)	4.800 × 2.000	9.600	9.600	2.904		96		0.370 × 3.000	1.110		
	4	発達支援相談室	4.800 × 2.000	9.600	9.600	2.904		97		6.000 × 14.785	88.710	134.304	40.627
	5	前室(1)	2.600 × 2.850	7.410				98		5.600 × 7.215 + 1.200 × 3.400	44.484		
	6		2.000 × 4.250	8.500		15.910		99	展示スペース	6.100 × 14.785	90.188		
	7	物品庫(1)	3.900 × 3.800	14.820		18.450		100	多目的交流スペース ミーティングスペース	12.500 × 3.000	37.500		
	8		3.300 × 1.100	3.630				101		6.700 × 3.500	23.450	263.561	79.727
	9	プレイールーム	7.200 × 1.750	12.600		69.150		102		6.400 × 15.525	99.360		
	10		7.800 × 7.250	56.550		20.918		103		2.645 × 3.075	8.133		
子育て支援 エリア	11	風除室(1)	4.800 × 3.150	15.120	15.120	4.574	役場 エリア	104		2.900 × 1.700	4.980		
	12		4.800 × 9.250	44.400				105	WC(M)3	6.500 × 0.740	4.810	19.600	5.931
	13	エントランスホール	4.000 × 4.000 - 12.560	3.440	55.240	16.710		106		0.650 × 2.225	1.476		
	14-1		2.000 × 3.700	7.400				107	WC(多目的)2	2.250 × 2.150	4.837	4.837	1.463
	14-2		2.000 × 5.900	11.000	11.000	3.328		108		2.250 × 1.125	2.531		
	15	WC(M)1	4.800 × 2.700	12.960	12.960	3.920		109	WC(W)3	4.400 × 0.890	3.740	21.058	6.370
	16	WC(W)1	4.800 × 3.900	18.720	18.720	5.883		110		4.550 × 3.250	14.787		
	17	WC(多目的)1	2.200 × 2.150	4.730	4.730	1.431		111		2.250 × 3.975	8.943		
	18	授乳室	1.700 × 2.190	3.655	8.530	2.580		112	おむつ替え授乳室	4.550 × 3.150	14.332	23.275	7.041
	19		3.900 × 1.250	4.875				113	ELV(2)	3.805 × 3.075	11.085	11.085	3.353
	20		4.000 × 4.700	18.800				114	階段室(2)	3.200 × 6.400	20.480	20.480	6.195
	21		4.000 × 4.000 × 3.14 / 4	12.580				115	倉庫	2.900 × 4.700	13.630	13.630	4.123
	22	一時預かり室	3.425 × 1.800	6.165	71.785	21.715		116	風除室(6)	3.200 × 3.500	11.200	11.200	3.388
	23		4.200 × 6.900	28.980				117	受付	5.000 × 2.200	11.000	11.000	3.328
	24		2.400 × 2.200	5.280				118	収納(1)	4.525 × 1.030	4.680	9.223	2.790
	25	物品庫(2)	2.400 × 2.500	6.000	6.000	1.815		119		3.900 × 1.170	4.563		
	26	幼児トイレ	2.400 × 2.200	5.280	10.995	3.326		120	第1集食室	0.375 × 1.030	0.386	161.936	48.986
	27		3.175 × 1.000	5.715				121		1.000 × 1.170	1.170		
	28	お遊戯室	7.650 × 8.700	66.555		20.133		122		9.900 × 16.200	160.300		
	29	物品庫(4)	2.000 × 3.700	7.400	7.400	2.239		123	料理実習室	9.900 × 6.100	60.390	60.390	18.268
	30	廊下(1)	18.000 × 2.000	36.000	36.000	10.990		124	大屋根広場	10.000 × 34.000	340.000	340.000	102.850
保健 センター	31	物品庫(5)	3.900 × 8.300	32.370	32.370	9.792	車庫	125-1	公用車庫	7.595 × 14.659	111.327	111.327	33.676
	32	健診室A	5.100 × 7.900	38.250	38.250	11.571		125-2	カーポート	5.950 × 6.520	38.794	38.794	11.735
	33	健診室B	5.100 × 7.900	38.250	38.250	11.571		126-1		15.205 × 5.000	76.025		
	34	物品庫(3)	2.000 × 5.000	10.000	10.000	3.025		126-2	身体障害者用 駐車場	5.000 × 1.300 × 0.5	3.250	85.609	25.897
	35	子供サロン・健診室C	7.590 × 8.700	65.885	65.885	19.870		126-3		2.775 × 1.148 × 0.5	1.592		
	36	前室(2)	2.530 × 3.250	8.222	8.222	2.487		126-4		5.000 × 0.995 × 0.5	2.487		
	37	換気スペース	9.800 × 9.800	96.040	97.220	29.409	庇	126-5		4.640 × 0.972 × 0.5	2.255		
	38		0.400 × 2.950	1.180				126-6	駐輪スペース	9.500 × 2.000	19.000	19.000	5.748
	39	診察室	7.800 × 5.000	39.000	39.000	11.790					254.730	77.068	
	40	健診ロビー	3.000 × 5.000	15.000	60.380	18.259		A		28.750 × 4.430 × 0.5	63.681	19.264	
	41		10.800 × 4.200	45.360				B		101.700 × 2.500	254.250	76.911	
	42	保健指導室	2.470 × 3.250	8.027	45.017	13.618		C		2.690 × 3.000	8.070	2.441	
	43		5.400 × 6.650	36.990				D		2.700 × 3.000	8.100	2.450	
役場 エリア	44	WC(M)2	4.775 × 1.500	7.162	13.162	3.982		E		10.600 × 4.075 × 0.5	21.597	6.533	
	45	WC(W)2	3.000 × 5.200	15.600	15.600	4.719		F		17.507 × 0.500 × 0.5	4.376	1.324	
	46		1.775 × 16.400	29.110				G		17.790 × 0.500 × 0.5	4.440	1.343	
	47	廊下(3)	1.775 × 0.300	0.532	44.242	13.383		H		1.550 × 32.000	49.600	15.004	
	48		2.000 × 7.300	14.600				I		32.000 × 1.885 × 0.5	30.160	9.123	
	49	休憩室(1)	5.800 × 2.700	15.660		18.760		J		111.200 × 1.500	166.800	50.457	
	50		1.580 × 2.000	3.160				K		2.800 × 3.000	8.400	2.541	
	51	静養室(2)	2.250 × 2.000	4.500	4.500	1.361		L		9.900 × 0.500	4.950	1.437	
	52	前室(3)	2.000 × 2.000	4.000	4.000	1.210					624.224	188.828	
	53	休憩室(2)	3.000 × 1.000	3.000		18.120							
	54		2.800 × 5.400	15.120									
	55	仮眠室	1.500 × 4.400	6.600	6.600	1.997							
	56	宿直室	1.500 × 4.400	6.600	6.600	1.997							
	57	風除室(2)	2.000 × 2.500	5.000	5.000	1.513							
	58	風除室(3)	3.575 × 3.000	10.725	10.725	3.244							
	59		6.275 × 2.500	15.687									
	60	待合ホール	39.400 × 3.000	118.200	231.762	70.108							
	61		39.150 × 2.500	97.875									
	62		32.350 × 13.700	443.195									
	63		0.050 × 9.100	0.535	537.460	162.582							
	64	事務室(1)	4.400 × 1.830	8.052									
	65		2.050 × 2.770	5.678									
	66	給湯室(1)	2.350 × 2.770	6.509	6.509	1.969							
	67	相談室(1)	4.450 × 2.300	10.235	10.235	3.096							
	68	相談室(2)	3.250 × 2.300 + 1.200 × 1.600	9.395	9.395	2.842							
	69	相談室(3)	4.225 × 2.900	12.252	12.252	3.706							
	70	相談室(4)	4.225 × 2.280	9.633	9.633	2.914							
	71	相談室(5)	4.225 × 2.280	9.633	9.633	2.914							
	72	相談室(6)	4.225 × 2.280	9.633	9.633	2.914							
	73	印刷室(1)	4.225 × 2.960	12.506	16.506	4.993							
	74		4.000 × 1.000	4.000									
	75	廊下(2)	44.000 × 2.000	88.000	99.600	30.129							
	76		2.900 × 4.000	11.600									
	77	更衣室(1)	10.100 × 4.850	48.985	52.522	15.888							
	78		1.335 × 2.650	3.537									
	79	脱衣室(1)	1.335 × 1.100	1.468	1.468	0.444							
	80	US(1)	0.885 × 1.950	1.725	1.725	0.531							
	81	更衣室(2)	1.550 × 1.950	3.022									
	82		1.020 × 1.250	2.400	28.843	8.725							
	83		4.220 × 5.550	23.421									
	84	脱衣室(2)	1.125 × 1.250	1.406	1.406	0.425							
	85	US(2)	1.175 × 1.250	1.468	1.468	0.444							
	86	会議室	3.545 × 6.800	24.106	24.106	7.282							
	87	階段室(1)	3.200 × 6.800	21.760	21.760	6.582							
	88	ELV(1)	2.900 × 2.800	8.120	8.120	2.456							
	89	物品庫(6)	6.700 × 8.800	45.860	45.860	13.782							
	90	空調・熱源機械室	7.900 × 6.800	53.720	53.720	16.250							
	91	温水槽ポンプ室	4.100 × 6.800 + 1.200 × 6.100	35.200	35.200	10.648							
	92				1,394.843	421.940							

2階面積表

棟名	NO	室名	計算式	計	各部屋合計		棟名	NO	室名	計算式	計	各部屋合計	
----	----	----	-----	---	-------	--	----	----	----	-----	---	-------	--

工事概要		外部仕上表	
工 事 名	八雲町役場庁舎等建設工事実施設計	基礎・腰壁	CON打放し補修～DP-2
工事場所	二海群八雲町宮園町128番地1・3	外壁	厚125ALC板+厚100EPS+ベースコート+トップコート(湿式外断熱工法)
構造	鉄骨造 耐火建築物	屋根	厚1.6フラットデッキ(H=75)+厚90硬質ウレタンボード+シート防水
軒高	設計GL+14.555、平均GL+14.635		厚18耐火野地板+ASルーフィング+厚0.4GA(C)横置き(スノーストップパールーフ同等品)
最高の高さ	設計GL+15.000、平均GL+15.080	水切・空木	詳細図等図示による
工事範囲	建築主体工事、電気設備工事、機械設備工事、外構工事	エントランスポーチ・ポーチ	600角磁器質タイル
用途地域	第二種住居地域	軒天井	厚18×125スギ羽目板(町産スギ材加工) +平造膜系木材保護塗料(防腐剤処理K4相当共)
	建ぺい率:60% 容積率:200%	頬杖リブ	厚1.2アルミスバンドレル + 高耐候粉体焼付真空熱転写(木目調) 小口面:厚1.2アルミパネル～同仕上
防火指定	法22条区域	庇	厚100アルミ製ハニカムパネル
その他	区域区分非設定	検診車・救急車 駐車スペース	床: CON + 表面強化剤
			壁: 厚125ALC板+厚100EPS+ベースコート+トップコート(湿式断熱工法)
			天井: 厚12軒天ボード～EP

内部仕上表 ※ 仕上材・下地材は F☆☆☆☆ 認定品とする。 ※ 特記無き限り、天井・壁の仕上は木質系を除き準不燃材以上の使用とする。 ※ 別紙法規チェック図における排煙告示対象居室は下地・仕上不燃材とする。

[illegible][illegible]

二本柳慶一建築研究所・隈研吾建築都市設計事務所共同企業体	備考	管理建築士(企業体代表)	構造設計1級建築士	設備設計1級建築士	設計担当 K.NIHONYANAGI A.KAWAMOTO	工事名称 八雲町役場庁舎等建設工事実施設計	図面番号 A-020	
		1級建築士事務所(渡)347号 1級建築士登録181500号 二本 柳 慶 一			作図担当 S.TOMIHARA	図面名称 仕上表(1)	縮尺 A1 S=NS A3 S=NS	設計年月日 2025.03.19

内部仕上表 ※ 仕上材・下地材はF☆☆☆☆認定品とする。 ※ 特記無き限り、天井・壁の仕上は木質系を除き準不燃材以上の使用とする。 ※ 別紙法規チェック図における排煙告示対象居室は下地・仕上不燃材とする。

(電)電気設備工事、(機)機械設備工事ヲ示ス、(別)別途工事ヲ示ス

[illegible]

※ 令126の2の防煙壁は不燃材で造り又は覆われたものとする。 ※天井・壁の仕上げは全て準不燃仕上材以上の仕様とする。 ※内装仕上地材はF☆☆☆☆以上の仕様とする。


設計者に無断で複製を禁ず

二本柳慶一建築研究所・隈研吾建築都市設計事務所共同企業体	備考	管理建築士(企業体代表)	構造設計1級建築士	設備設計1級建築士	設計担当 K.NIHONYANAGI A.KAWAMOTO	工事名称 八雲町役場庁舎等建設工事実施設計	図面番号 A-021
		1級建築士事務所(渡)347号 1級建築士登録181500号 二本柳 慶一			作図担当 S.TOMIHARA	図面名称 仕上表(2)	縮尺 A1 S=1: NS A3 S=1: NS
			本図(仕様書)に記載された事項は構造関係規定に適合することを確認した。	本図(仕様書)に記載された事項は設備関係規定に適合することを確認した。		設計年月日 2025.03.19	

[illegible]

※ 令126の2の防煙壁は不燃材で造り又は覆われたものとする。 ※天井・壁の仕上げは全て準不燃仕上材以上の仕様とする。 ※内装仕上地材はF☆☆☆☆以上の仕様とする。



二本柳慶一建築研究所・隈研吾建築都市設計事務所共同企業体	備考	管理建築士(企業体代表)	構造設計1級建築士	設備設計1級建築士	設計担当 K.NIHONYANAGI A.KAWAMOTO	工事名称 八雲町役場庁舎等建設工事実施設計	図面番号 A-022
		1級建築士事務所(渡)347号 1級建築士登録181500号 二本柳 慶一			作図担当 S.TOMIHARA	図面名称 仕上表 (3)	縮尺 A1 S=1: NS A3 S=1: NS
		本図(仕様書)に記載された事項は構造関係規定に適合することを確認した。	本図(仕様書)に記載された事項は設備関係規定に適合することを確認した。			設計年月日 2025.03.19	

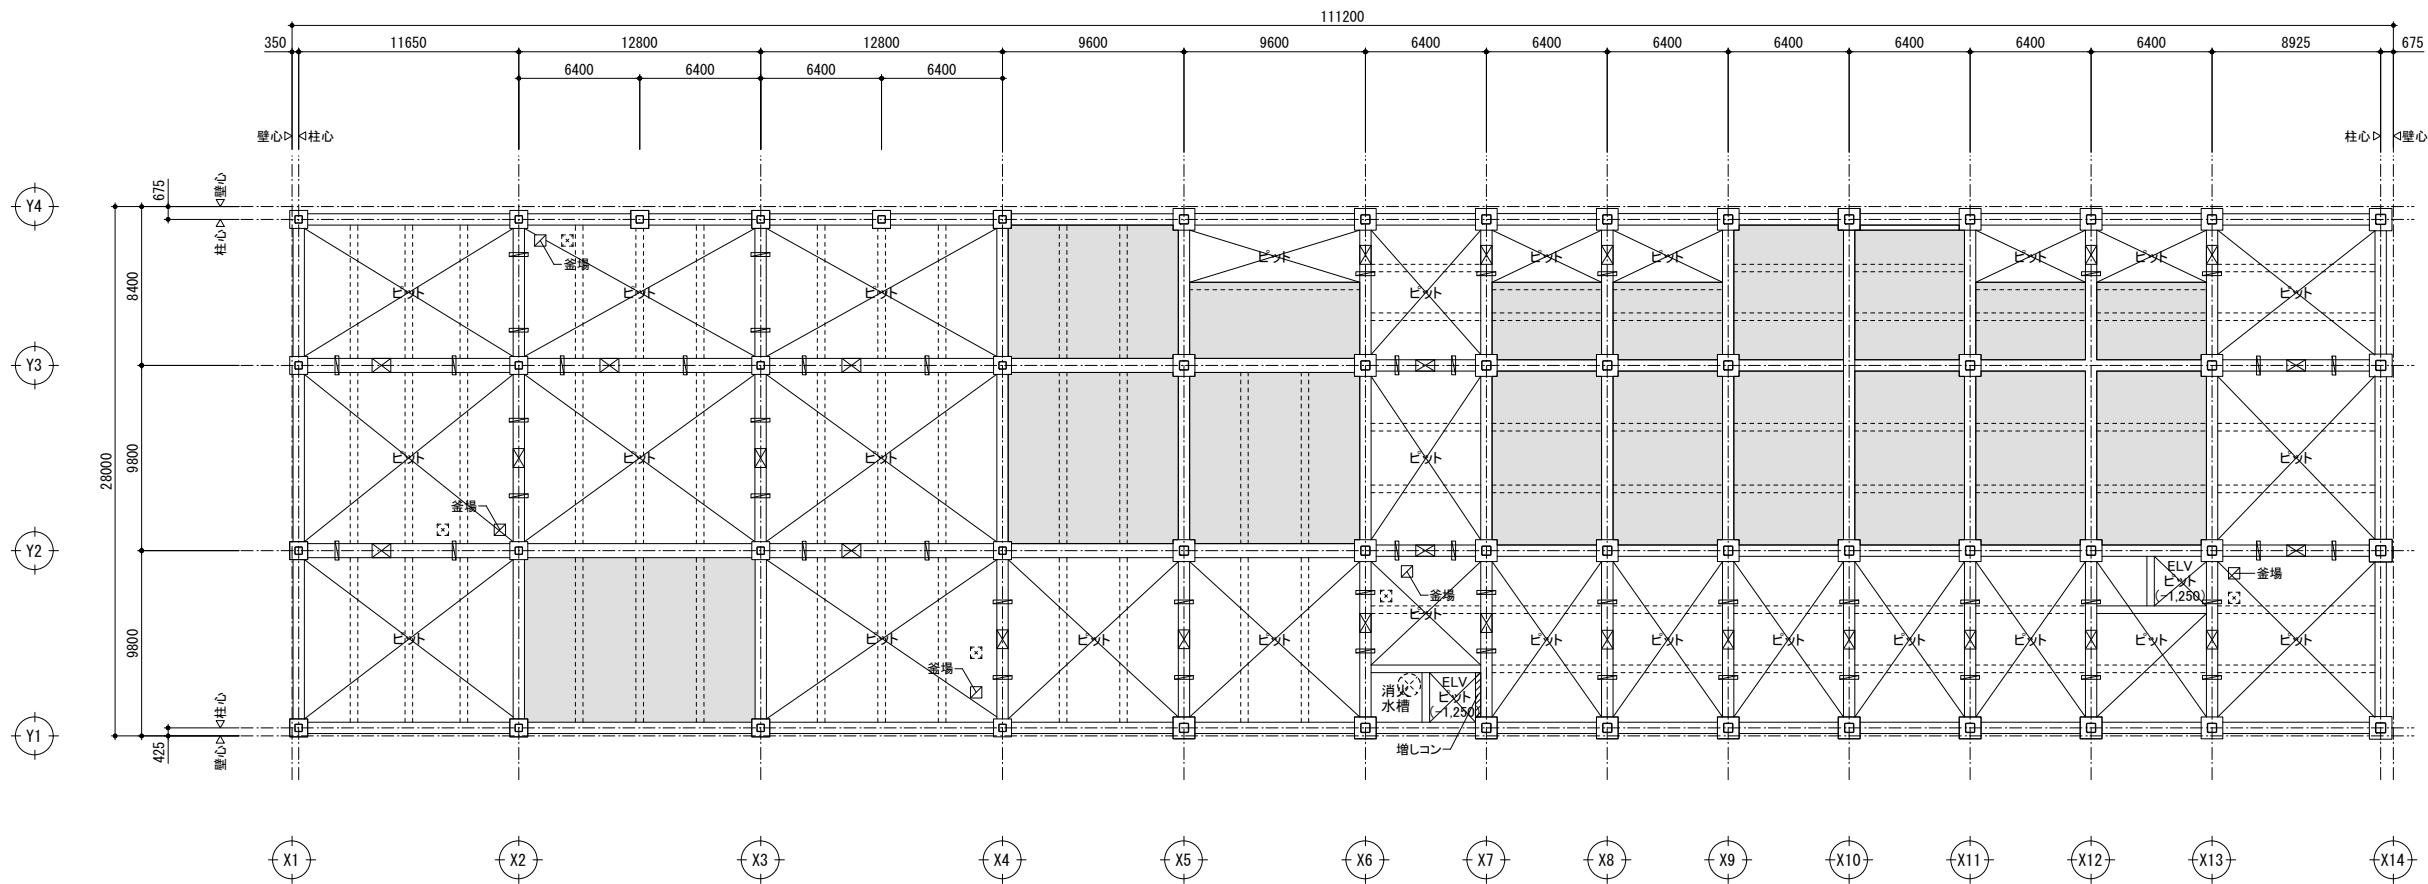

A3縮小版は $S=1:400$



	上部床点検口: 600 × 600 (鍵付・断熱仕様)
	上部マンホール: Φ 600 (密閉型)
	人通口 Φ 500
	連通管 Φ 100VP半割
	釜場: 600 × 600 × 深さ600 (ポンプ・機械設備工事)

二本柳慶一建築研究所・隈研吾建築都市設計事務所共同企業体	備考	管理建築士(企業体代表)	構造設計1級建築士	設備設計1級建築士	設計担当 K.NIHONYANAGI A.KAWAMOTO	工事名称 八雲町役場庁舎等建設工事実施設計	図面番号 A-023
		1級建築士事務所(達)347号 1級建築士登録181500号 二本柳慶一			作図担当 S.TOMIHARA	図面名称 ビット平面図	縮尺 A1 S=1:200 A3 S=1:400
							設計年月日 2025.03.19

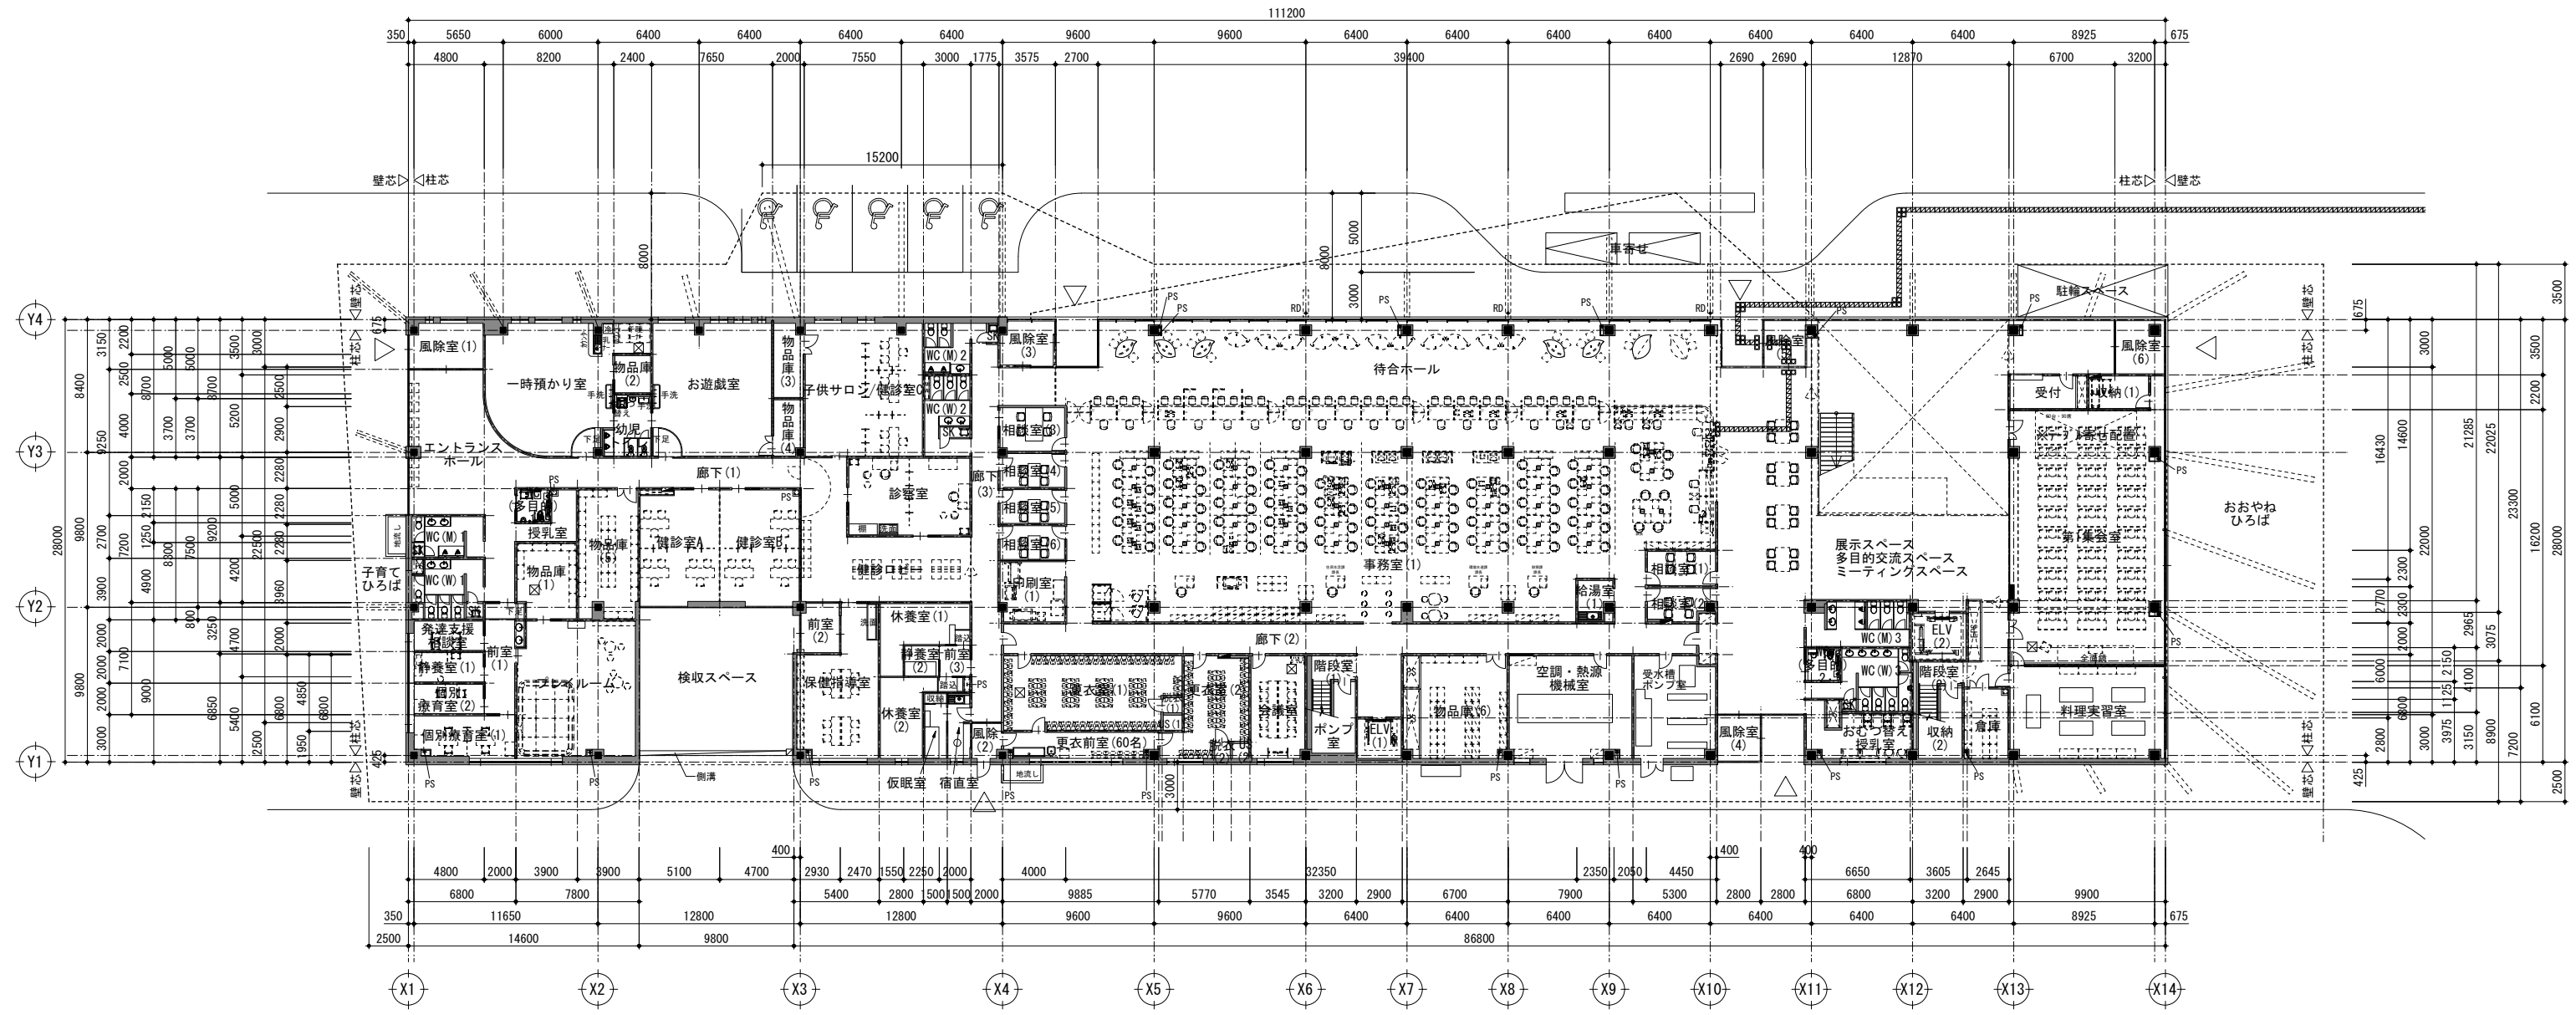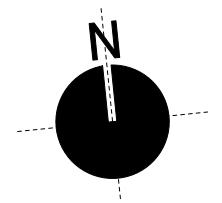



- 凡例
- 屋内消火栓(機)
 - 床点検口 600角
 - △ 主要な出入口

二本柳慶一建築研究所・隈研吾建築都市設計事務所共同企業体	備考	管理建築士(企業体代表)	構造設計1級建築士	設備設計1級建築士	設計担当 K.NIHONYANAGI A.KAWAMOTO	工事名称 八雲町役庁舎等建設工事実施設計	図面番号 A-024
		1級建築士事務所(渡)347号 1級建築士登録181500号 二本 柳 慶 一	本図(仕様書)に記載された事項は構造関係 規定に適合することを確認した。	本図(仕様書)に記載された事項は設備関係 規定に適合することを確認した。	作図担当 Y.SATO	図面名称 1階平面図	設計年月日 2025.03.19
						縮尺 A1 S=1:200 A3 S=1:400	

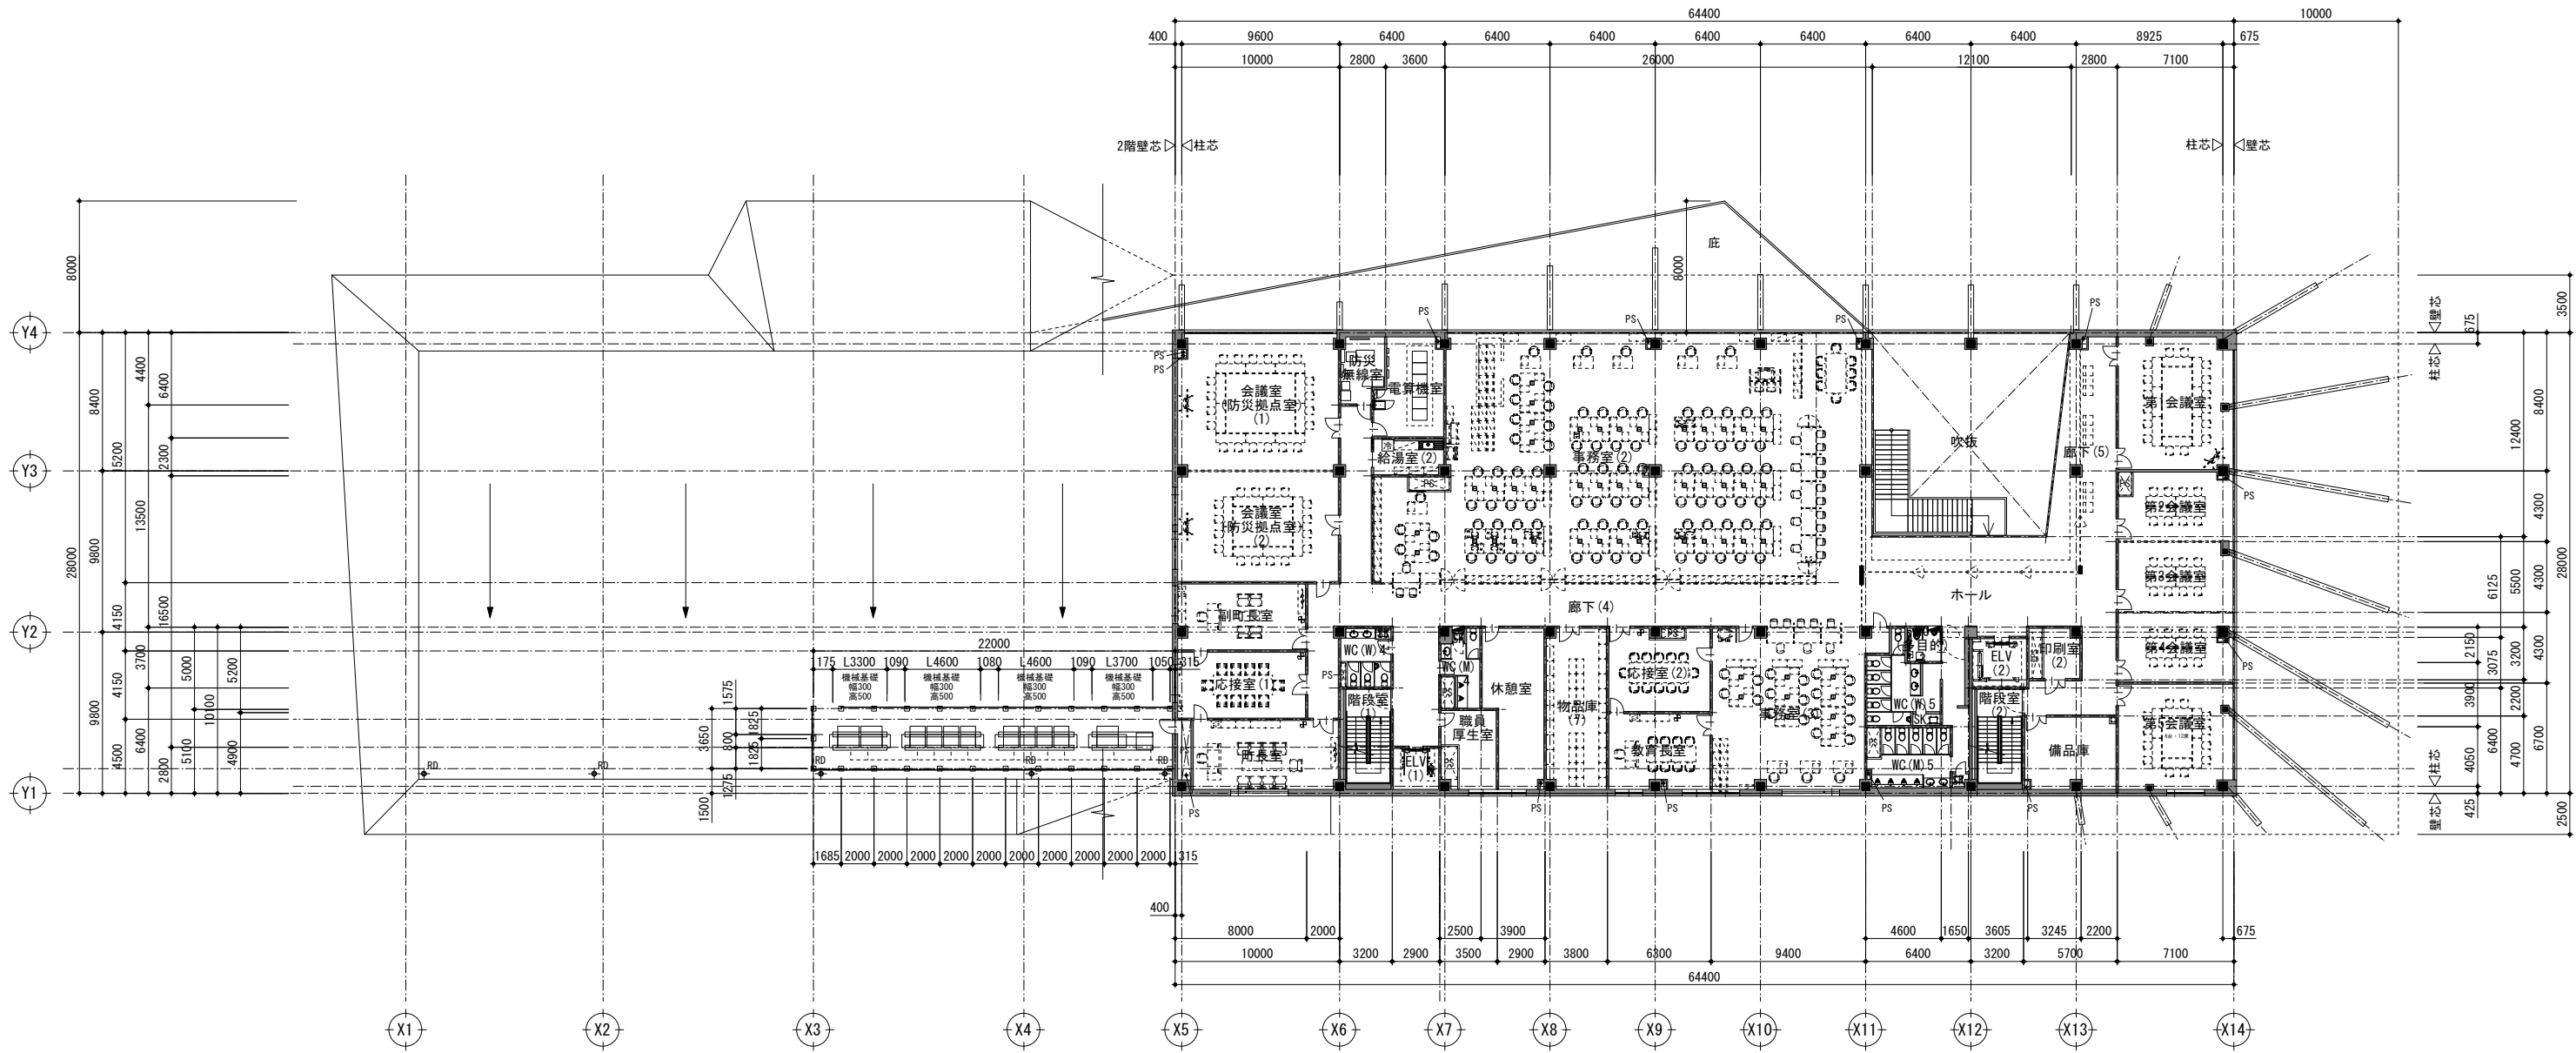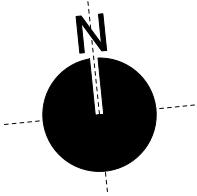



凡例
■ 屋内消火栓(機)

二本柳慶一建築研究所・隈研吾建築都市設計事務所共同企業体	備考	管理建築士(企業体代表)	構造設計1級建築士	設備設計1級建築士	設計担当 K.NIHONYANAGI A.KAWAMOTO	工事名称 八雲町役場庁舎等建設工事実施設計	設計者に無断で複製を禁ず 図面番号 A-025
		1級建築士事務所(渡)347号			作図担当 Y.SATO	図面名称 2階平面図	設計年月日 2025.03.19
		1級建築士登録181500号	本図(仕様書)に記載された事項は構造関係 規定に適合することを確認した。	本図(仕様書)に記載された事項は設備関係 規定に適合することを確認した。		縮尺 A1 S=1:200 A3 S=1:400	
		二本柳慶一					

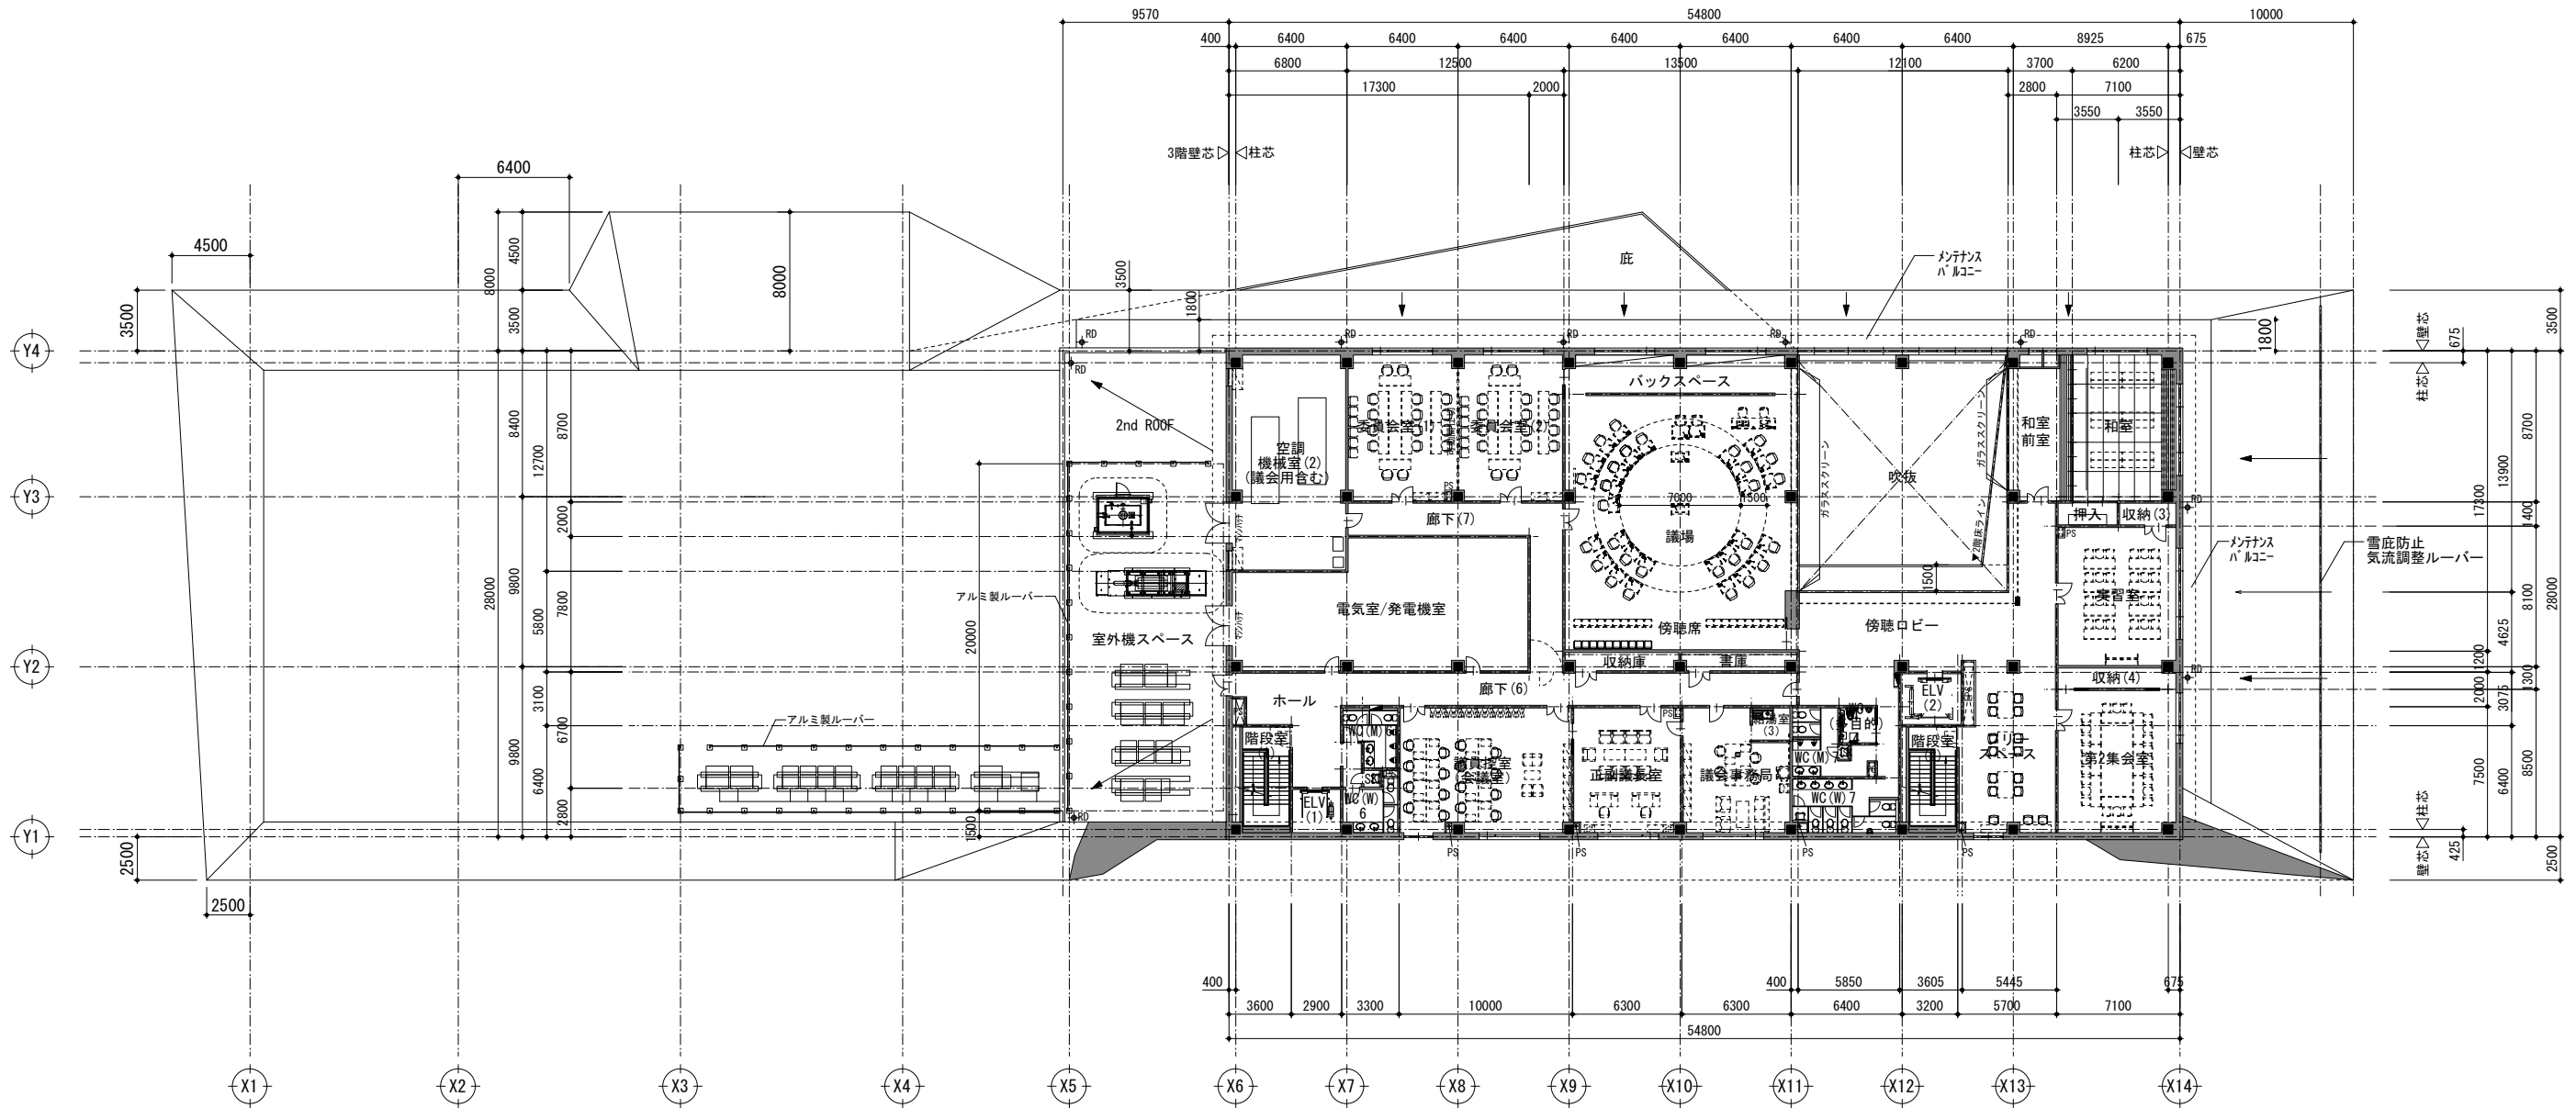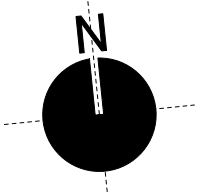


凡例
■ 屋内消火栓(機)


二本柳慶一建築研究所・隈研吾建築都市設計事務所共同企業体	備考	管理建築士(企業体代表)	構造設計1級建築士	設備設計1級建築士	設計担当 K.NIHONYANAGI A.KAWAMOTO	工事名称 八雲町役場庁舎等建設工事実施設計	図面番号 A-026
		1級建築士事務所(渡)347号 1級建築士登録181500号 二本柳慶一	本図(仕様書)に記載された事項は構造関係 規定に適合することを確認した。	本図(仕様書)に記載された事項は設備関係 規定に適合することを確認した。	作図担当 Y.SATO	図面名称 3階平面図	設計年月日 2025.03.19
						縮尺 A1 S=1:200 A3 S=1:400	

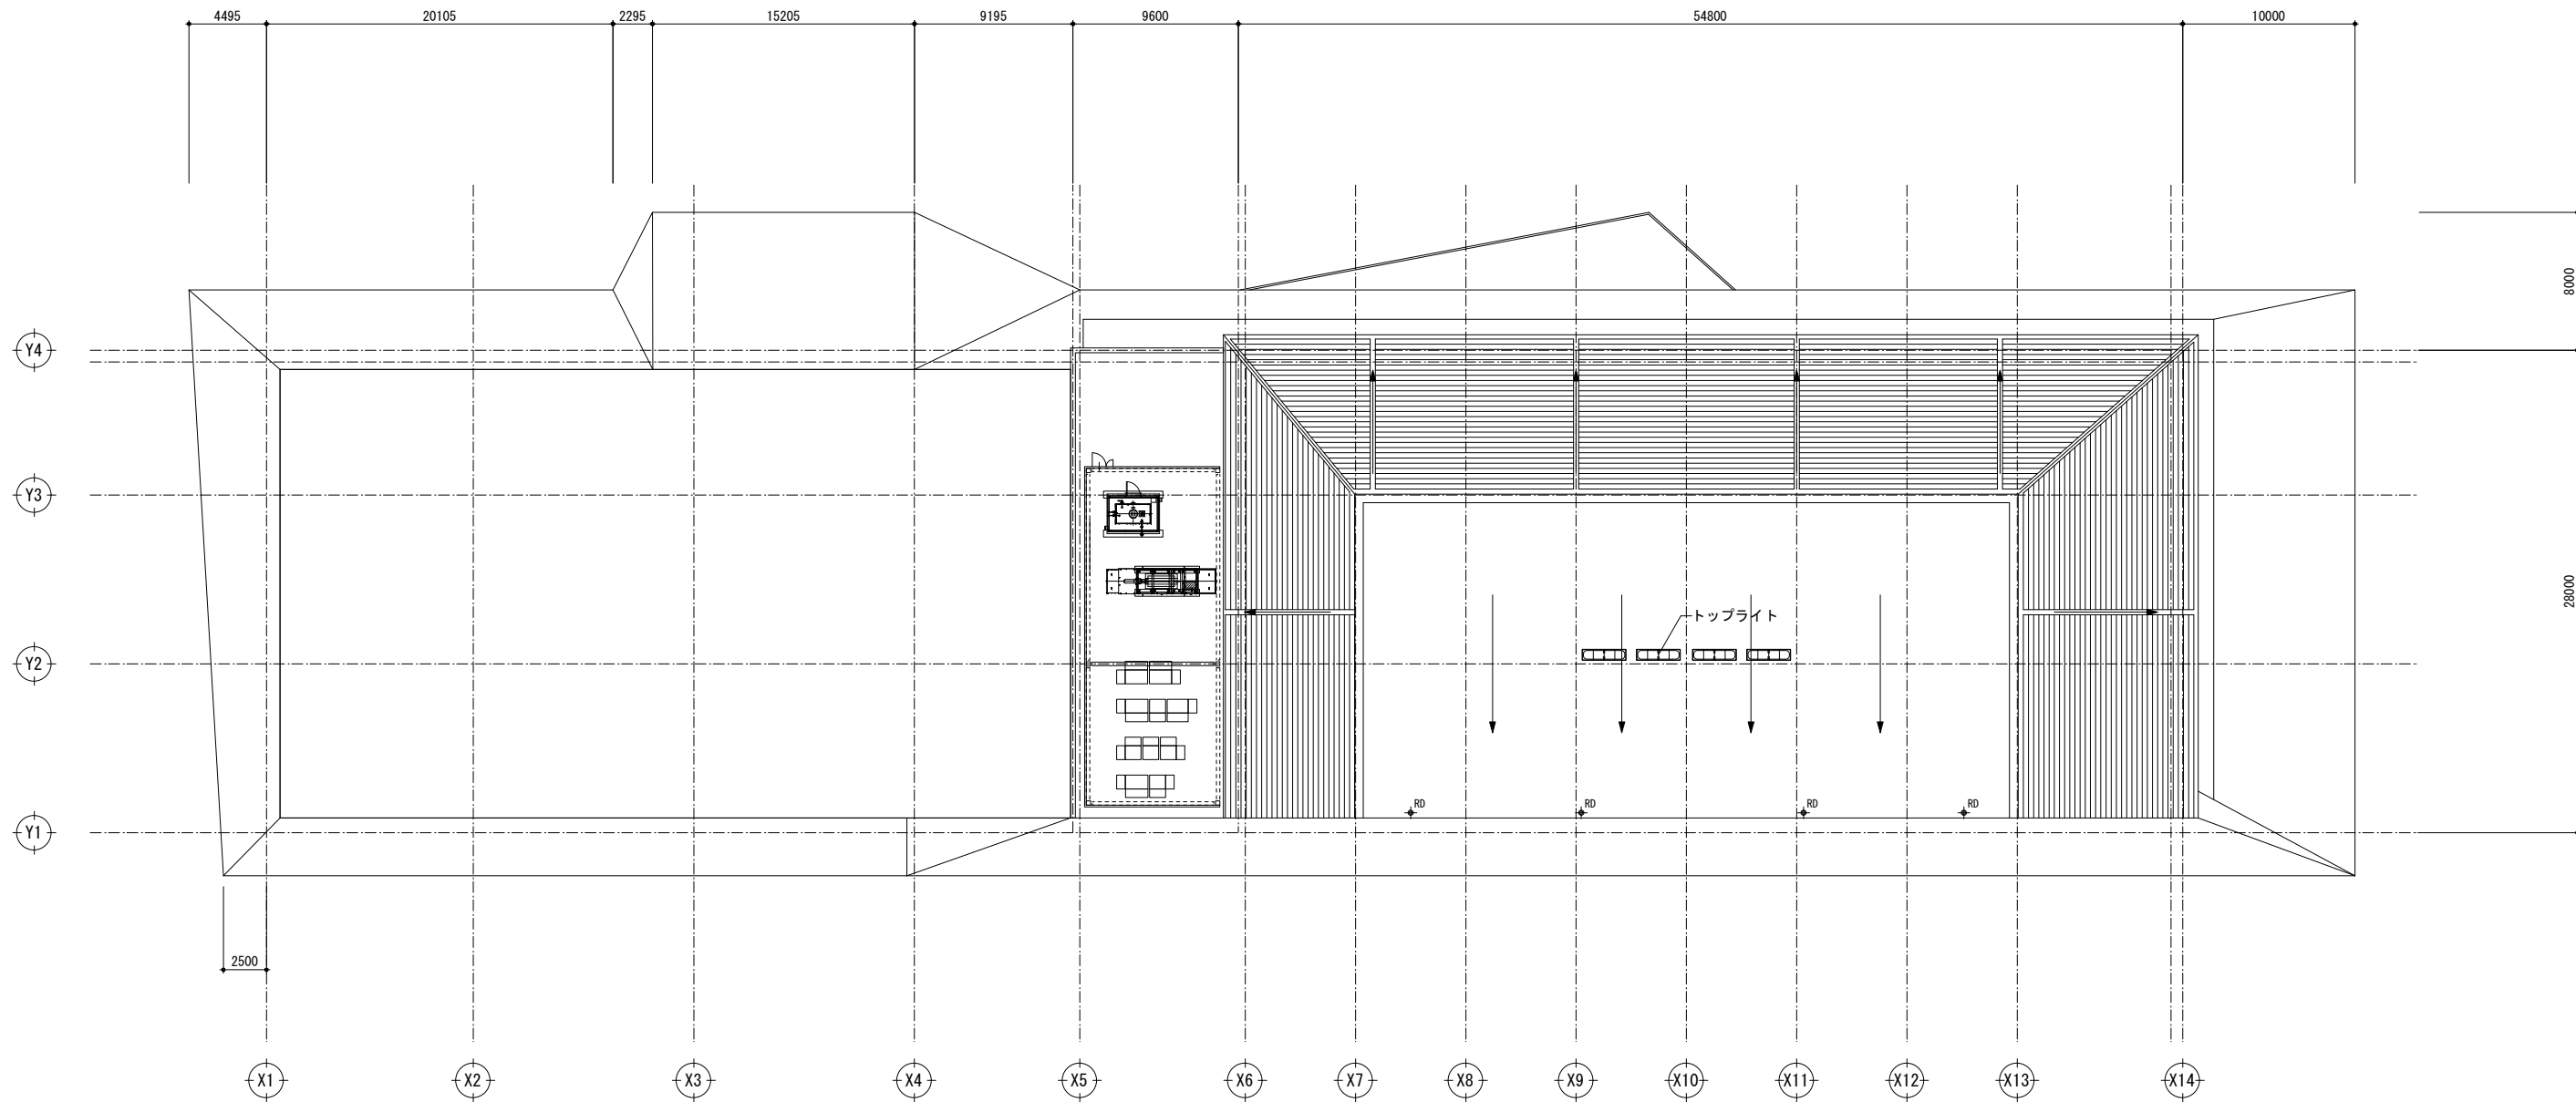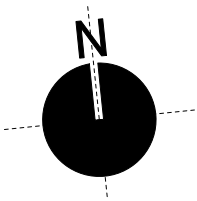


二本柳慶一建築研究所・隈研吾建築都市設計事務所共同企業体	備考	管理建築士(企業体代表)	構造設計1級建築士	設備設計1級建築士	設計担当 K.NIHONYANAGI A.KAWAMOTO	工事名称 八雲町役場庁舎等建設工事実施設計	設計者に無断で複製を禁ず 図面番号 A-027
		1級建築士事務所(渡)347号			作図担当 Y.SATO	図面名称 屋根伏図	設計年月日 2025.03.19
		1級建築士登録181500号	本図(仕様書)に記載された事項は構造関係 規定に適合することを確認した。	本図(仕様書)に記載された事項は設備関係 規定に適合することを確認した。	縮尺 A1 S=1:200 A3 S=1:400		
		二本柳慶一					

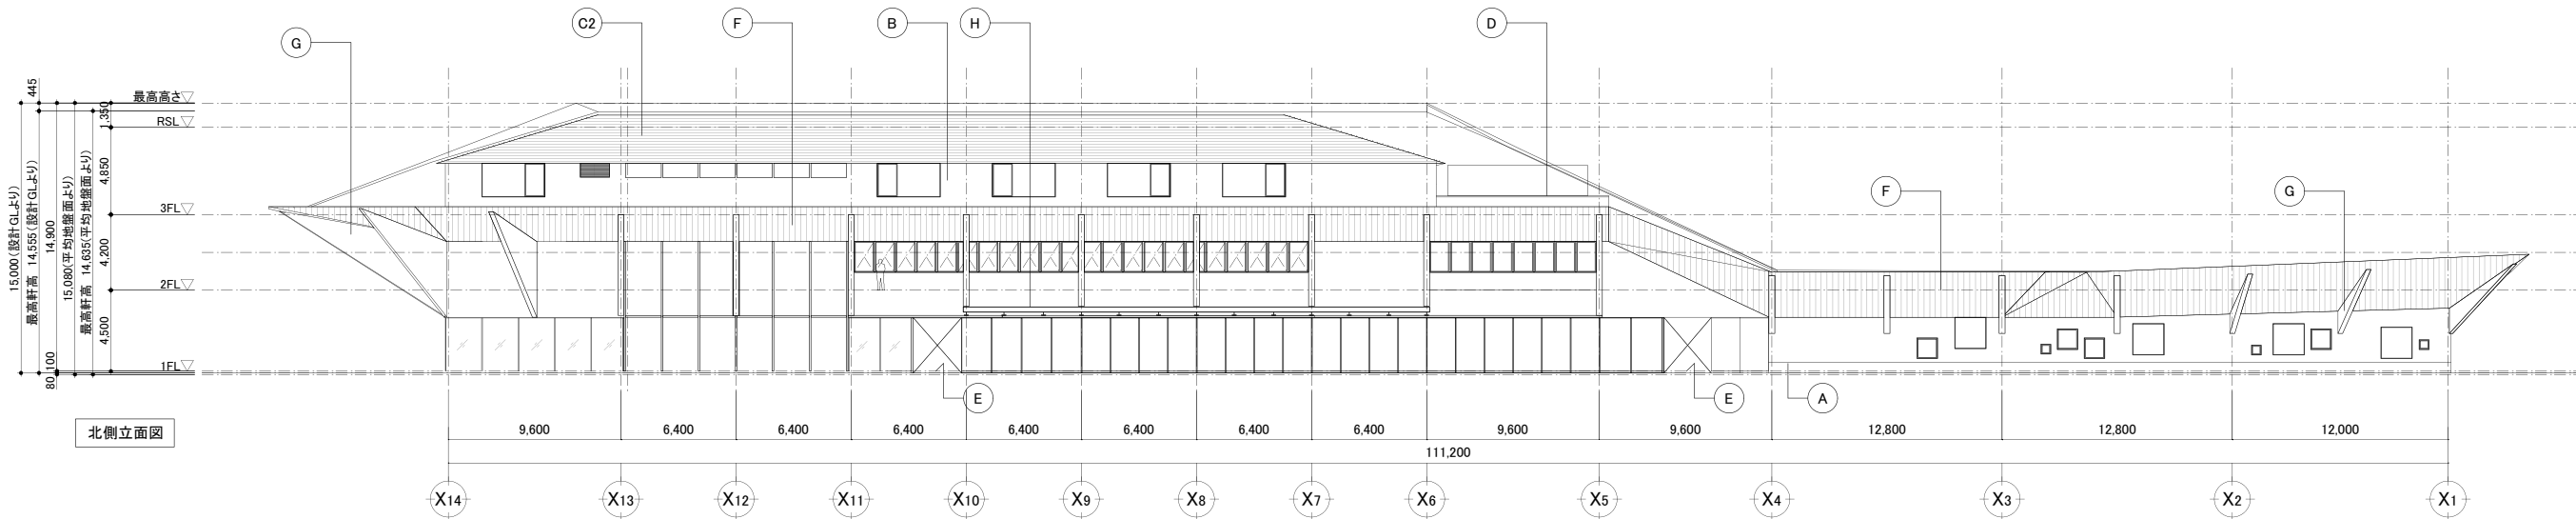


北側立面図

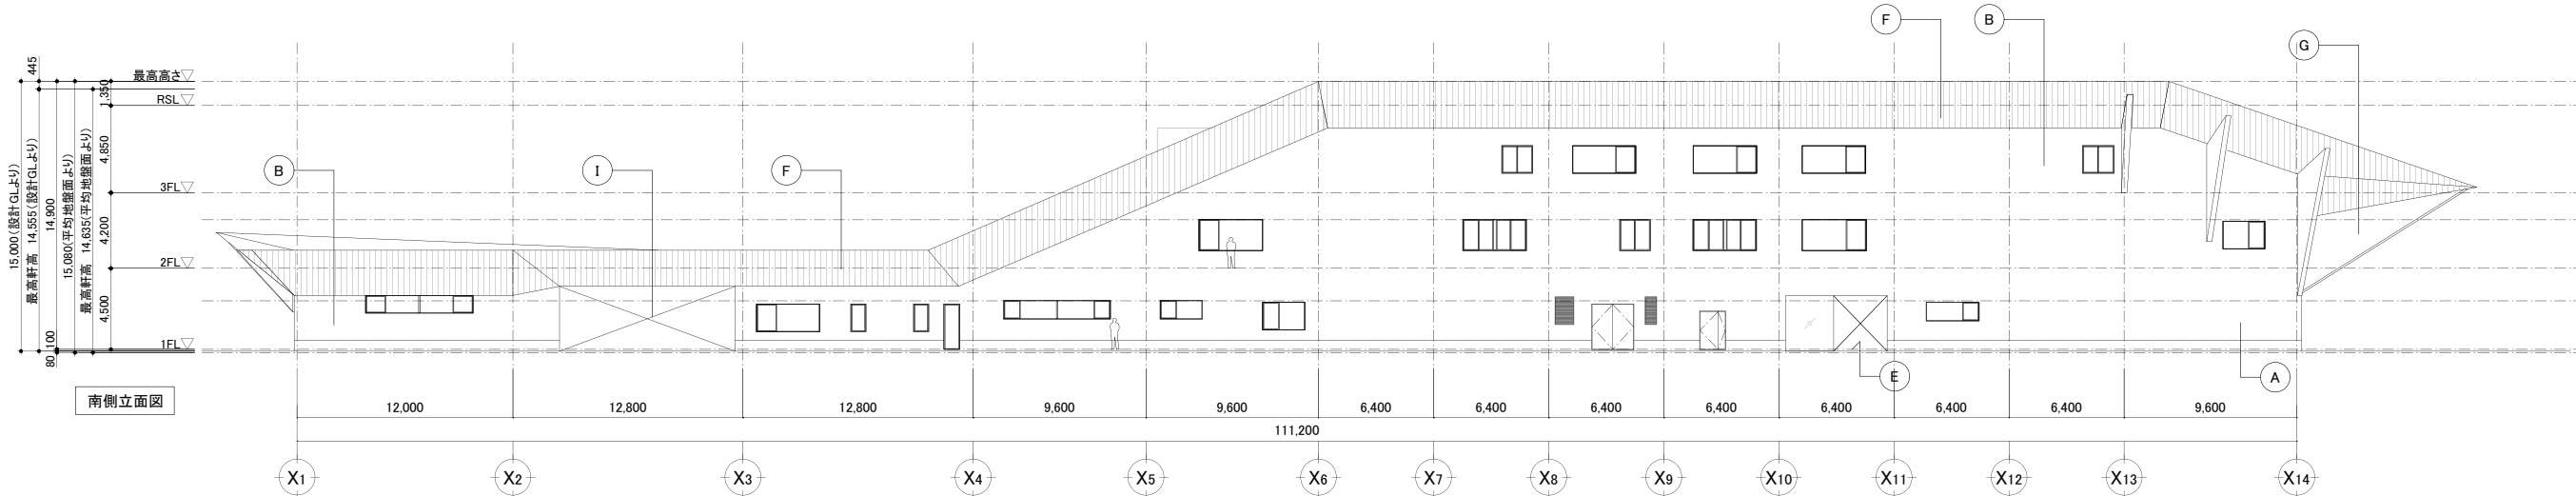

南側立面図

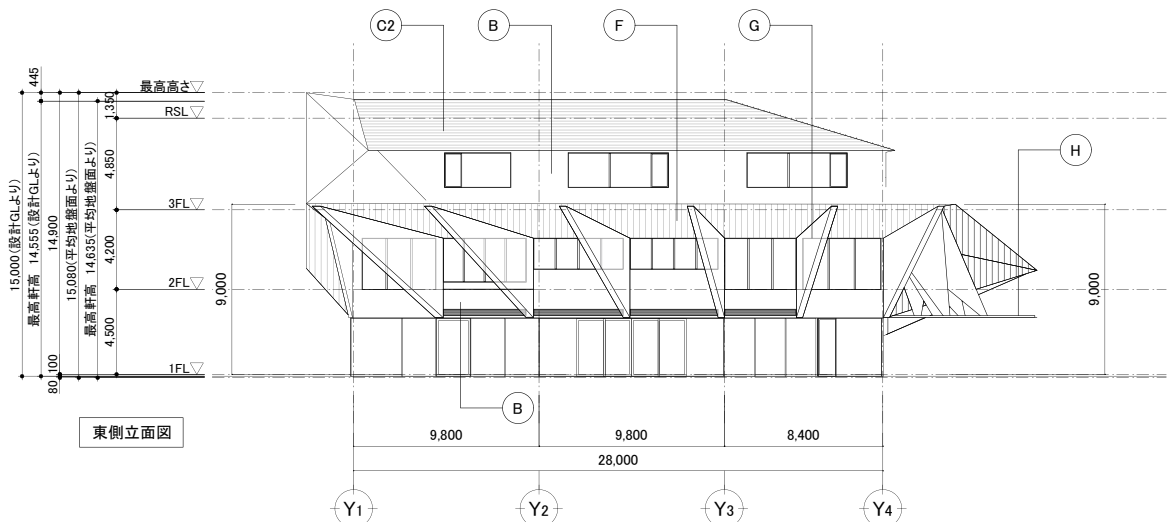

東側立面図

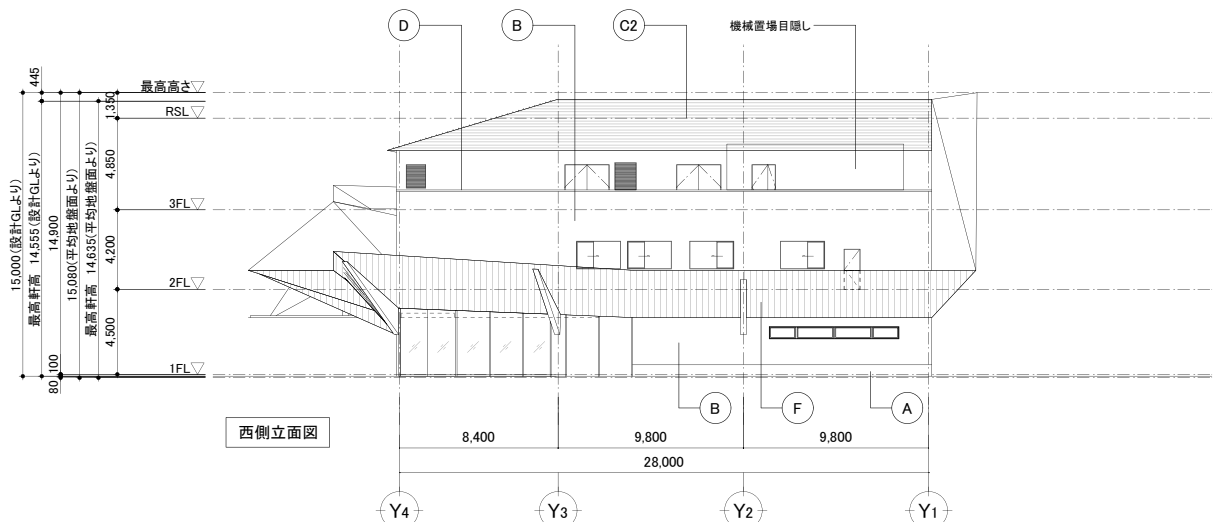

西側立面図

A	基礎・腰壁	CON+厚100EPS+ベースコート+トップコート(湿式断熱工法)
B	外壁	厚125ALC板+厚100EPS+ベースコート+トップコート(湿式断熱工法)
C1	屋根	厚1.6フラットデッキ+厚90硬質ウレタンボード+シート防水
C2	屋根	厚18耐火野地板+ASルーフィング+厚0.4GA(C)スノーストップパールーフ同等品
D	水切・笠木	アルミ既製品(ノンシールタイプ)
凡例		

E	エントランスポーチ・ポーチ	600角磁器質タイル
F	軒天井	厚18×125スギ羽目板(町産スギ材加工) +半造膜系木材保護塗料
G	頬杖(リブ材)	リブ材:厚1.2アルミシバンドレル+高耐候粉体焼付真空熱転写(木目調) 小口面:厚1.2アルミパネル~同仕上
H	庇	アルミ製ハニカムパネル
I	検診車・救急車 駐車スペース	床: CON + 表面強化剤
		壁: 厚125ALC板+厚100EPS+ベースコート+トップコート(湿式断熱工法) 天井: 厚12軒天ボード~EP

※開口部仕様は建具表による

二本柳慶一建築研究所・隈研吾建築都市設計事務所共同企業体

備考

管理建築士(企業体代表)
1級建築士事務所(渡)347号
1級建築士登録181500号
二本柳慶一

構造設計1級建築士

本図(仕様書)に記載された事項は構造関係
規定に適合することを確認した。

設備設計1級建築士

本図(仕様書)に記載された事項は設備関係
規定に適合することを確認した。


設計担当
K.NIHONYANAGI
A.KAWAMOTO
作図担当
Y.SATO

工事名称
八雲町役場庁舎等建設工事実施設計

図面名称
立面図


縮尺
A1 S=1:200
A3 S=1:400

設計者に無断で複製を禁ず
図面番号
A-028
設計年月日
2025.03.19

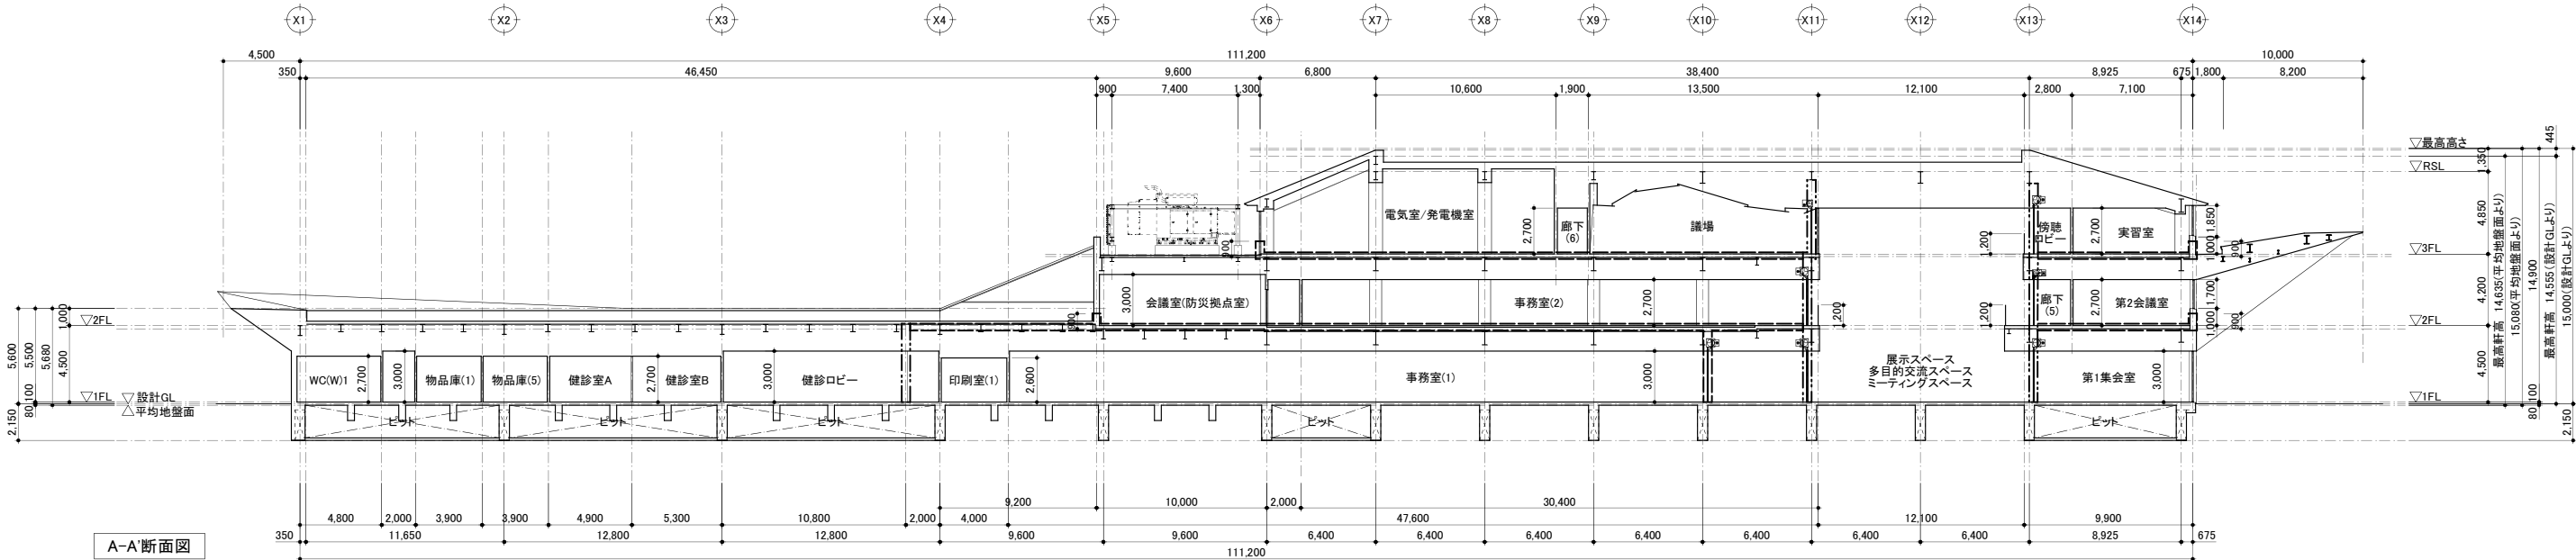


A-A'断面図


凡例
[---]: 防火区画(堅穴区画) スパンドレル L=900
[---]: 防火区画(面積区画) スパンドレル L=900

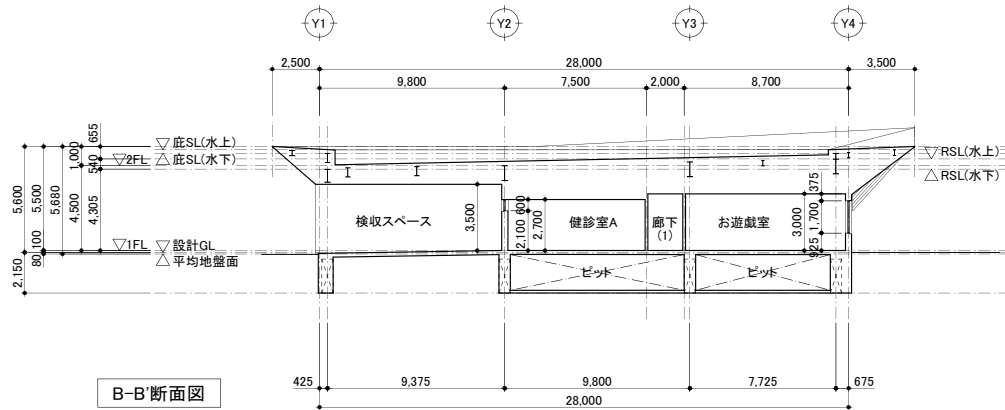

B-B'断面図

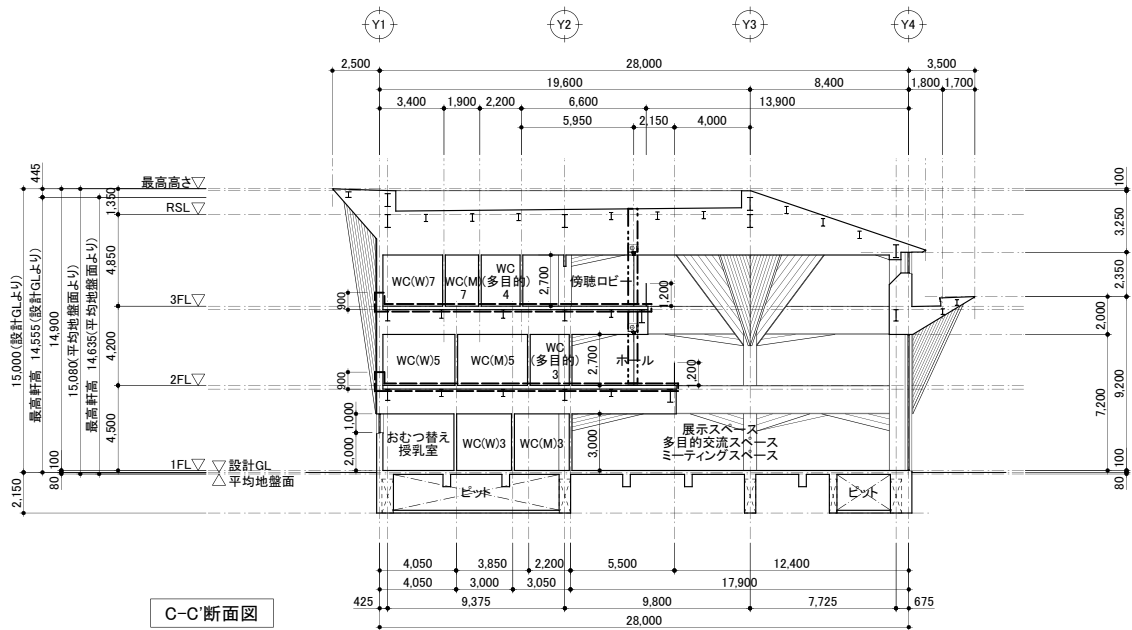


C-C'断面図

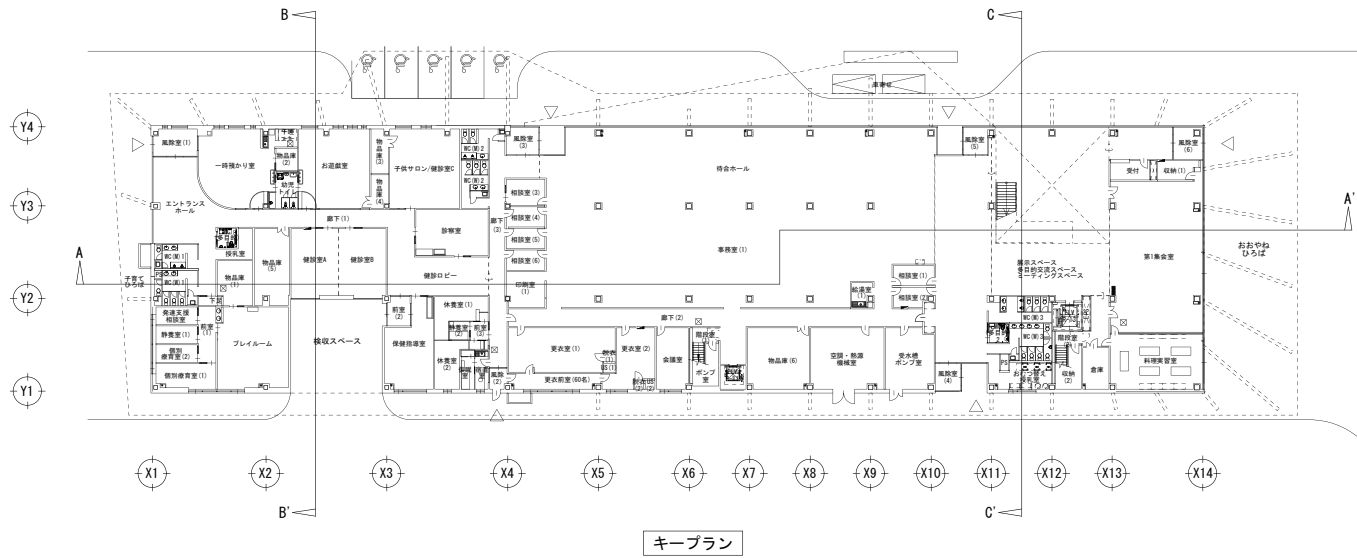


キープラン

二本柳慶一建築研究所・隈研吾建築都市設計事務所共同企業体	備考	管理建築士(企業体代表)	構造設計1級建築士	設備設計1級建築士	設計担当 K.NIHONYANAGI A.KAWAMOTO	工事名称 八雲町役場庁舎等建設工事実施設計	設計者に無断で複製を禁ず 図面番号 A-029
		1級建築士事務所(渡)347号 1級建築士登録181500号 二本 柳 慶 一	本図(仕様書)に記載された事項は構造関係 規定に適合することを確認した。	本図(仕様書)に記載された事項は設備関係 規定に適合することを確認した。	作図担当 S.TOMIHARA	図面名称 断面図	設計年月日 2025.03.19
						縮尺 A1 S=1:200 A3 S=1:400	

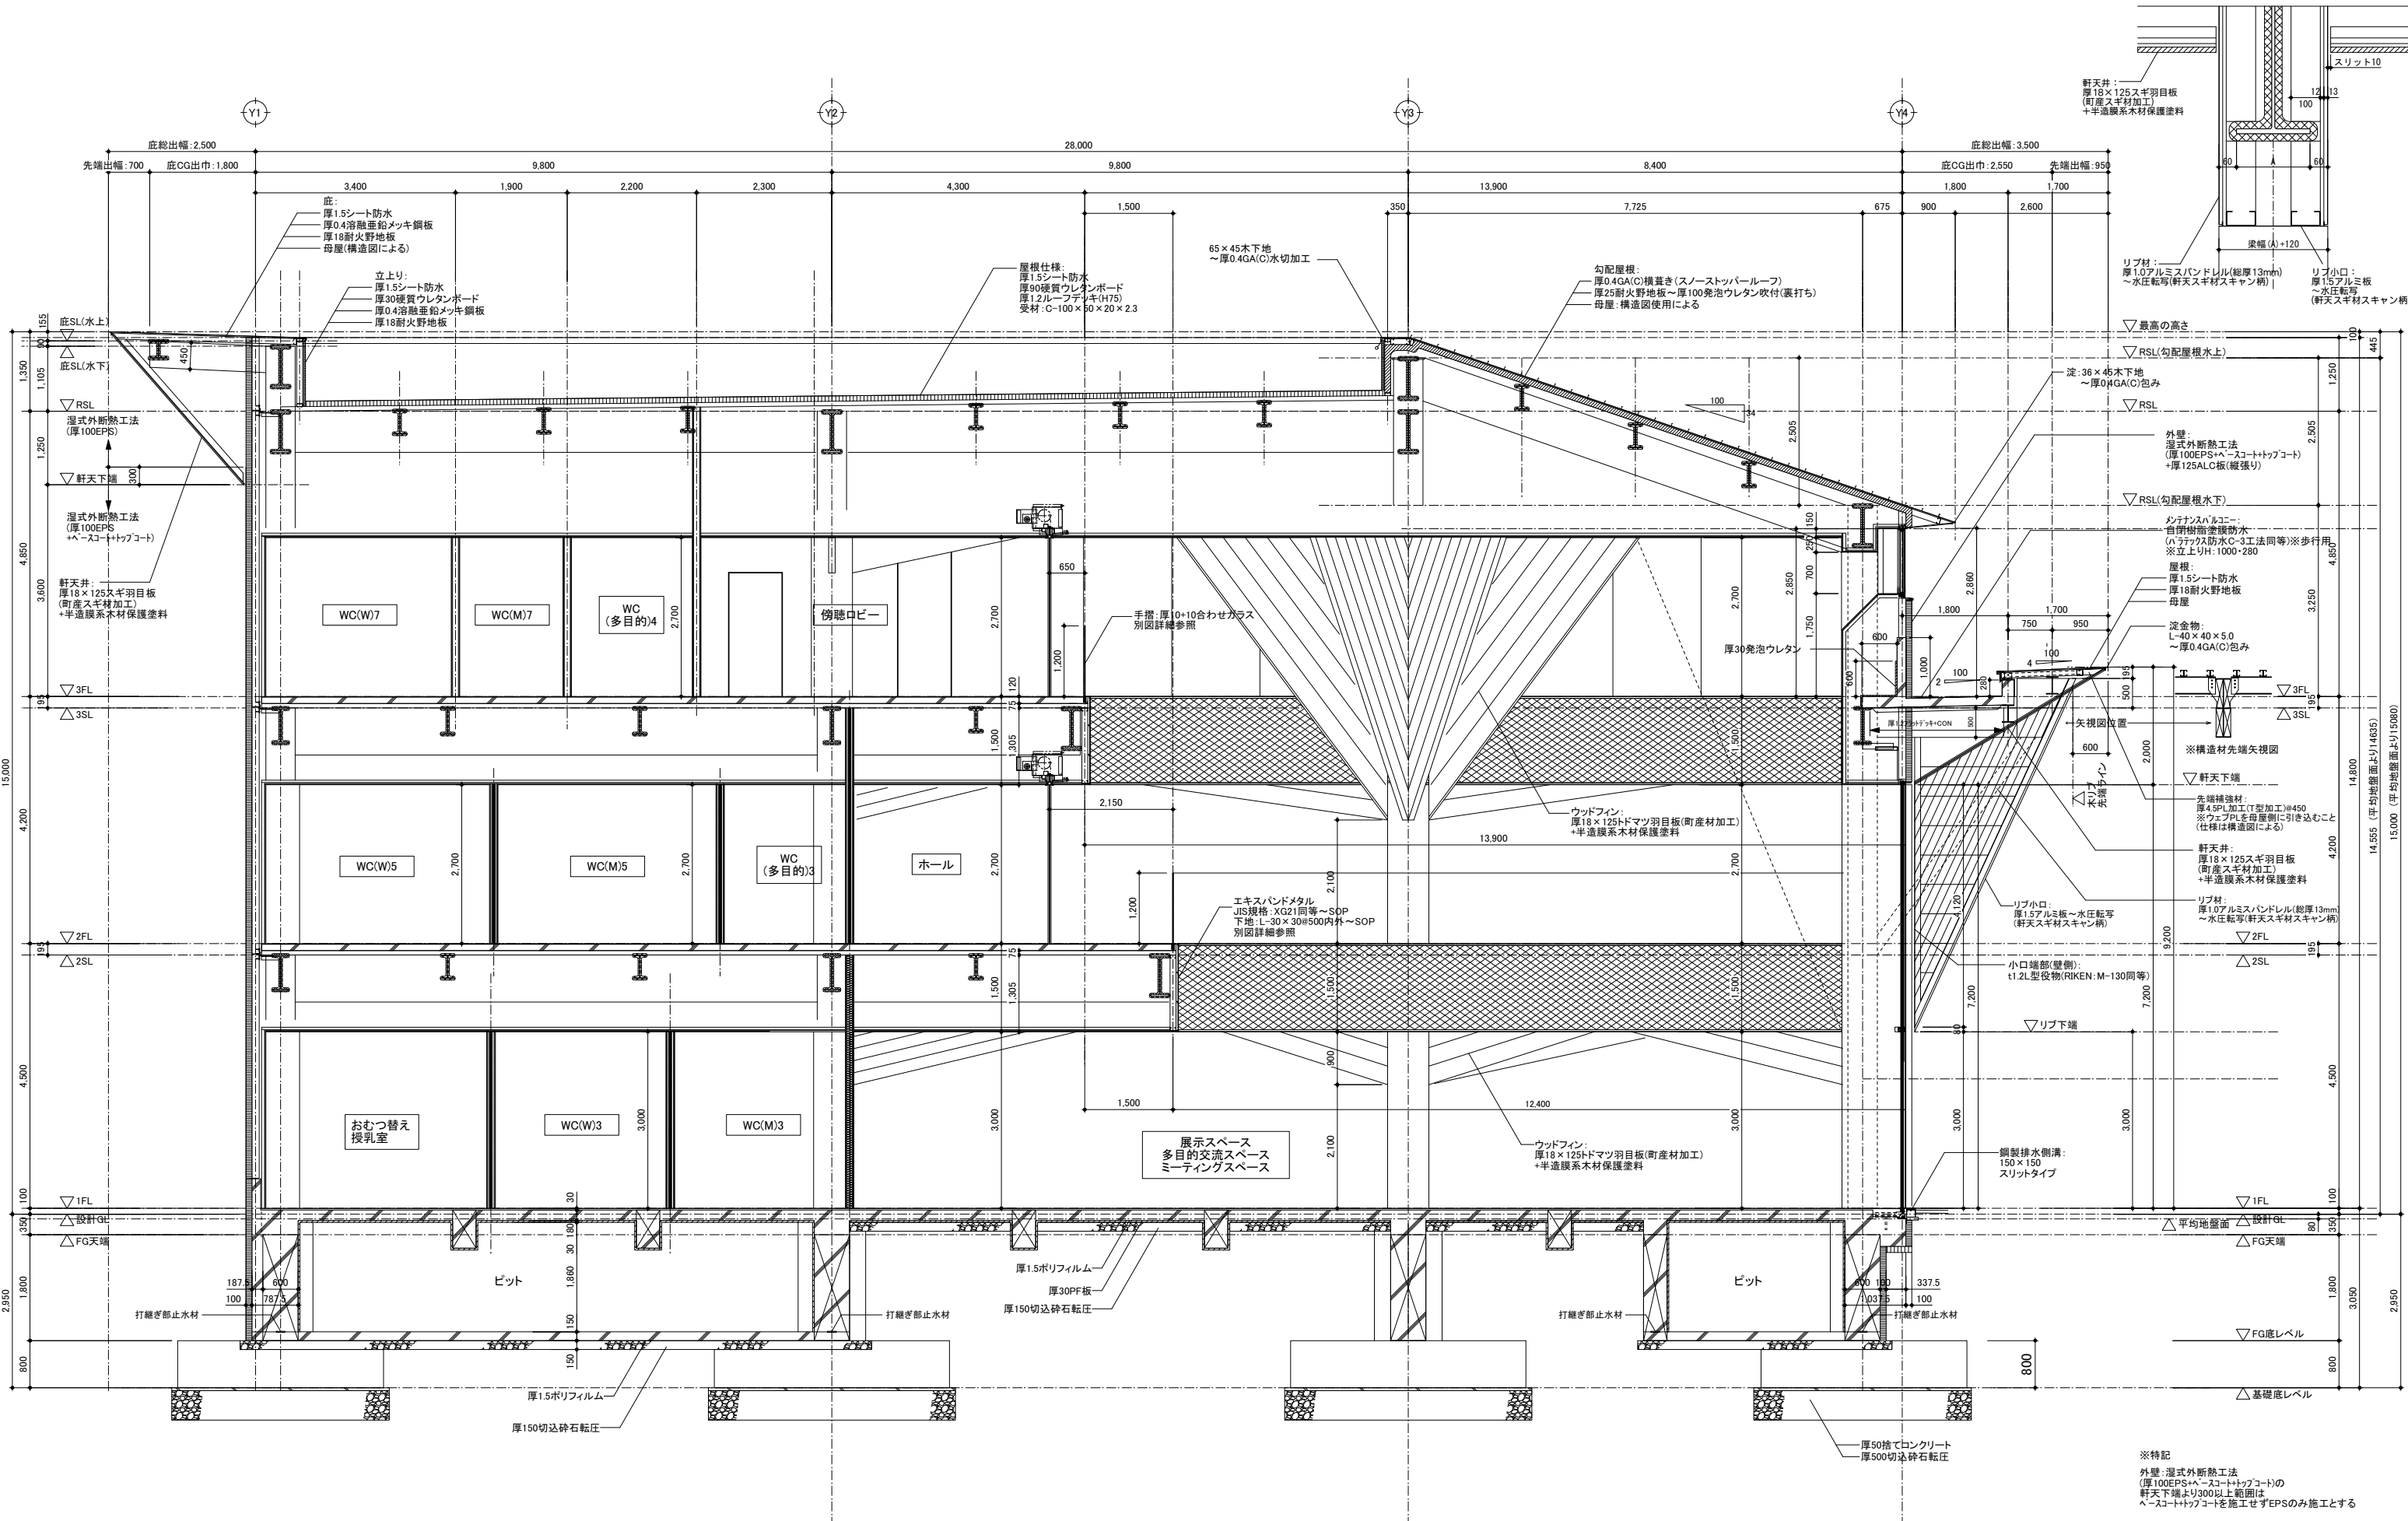



※特記
外壁：湿式外断熱工法
(厚100EPS+ヘースコート+フッコート)の
軒天下端より300以上範囲は
ヘースコート+フッコートを施工せずEPSのみ施工とする

二本柳慶一建築研究所・隈研吾建築都市設計事務所共同企業体	備考	管理建築士(企業体代表)	構造設計1級建築士	設備設計1級建築士	設計担当 K.NIHONYANAGI A.KAWAMOTO	工事名称 八雲町役場庁舎等建設工事実施設計	図面番号 A-030
		1級建築士事務所(渡)347号 1級建築士登録181500号 二本柳慶一			作図担当 Y.SATO	図面名称 矩計図	設計年月日 2025.03.19
			本図(仕様書)に記載された事項は構造関係 規定に適合することを確認した。	本図(仕様書)に記載された事項は設備関係 規定に適合することを確認した。	縮尺 A1 S=1:50 A3 S=1:100		

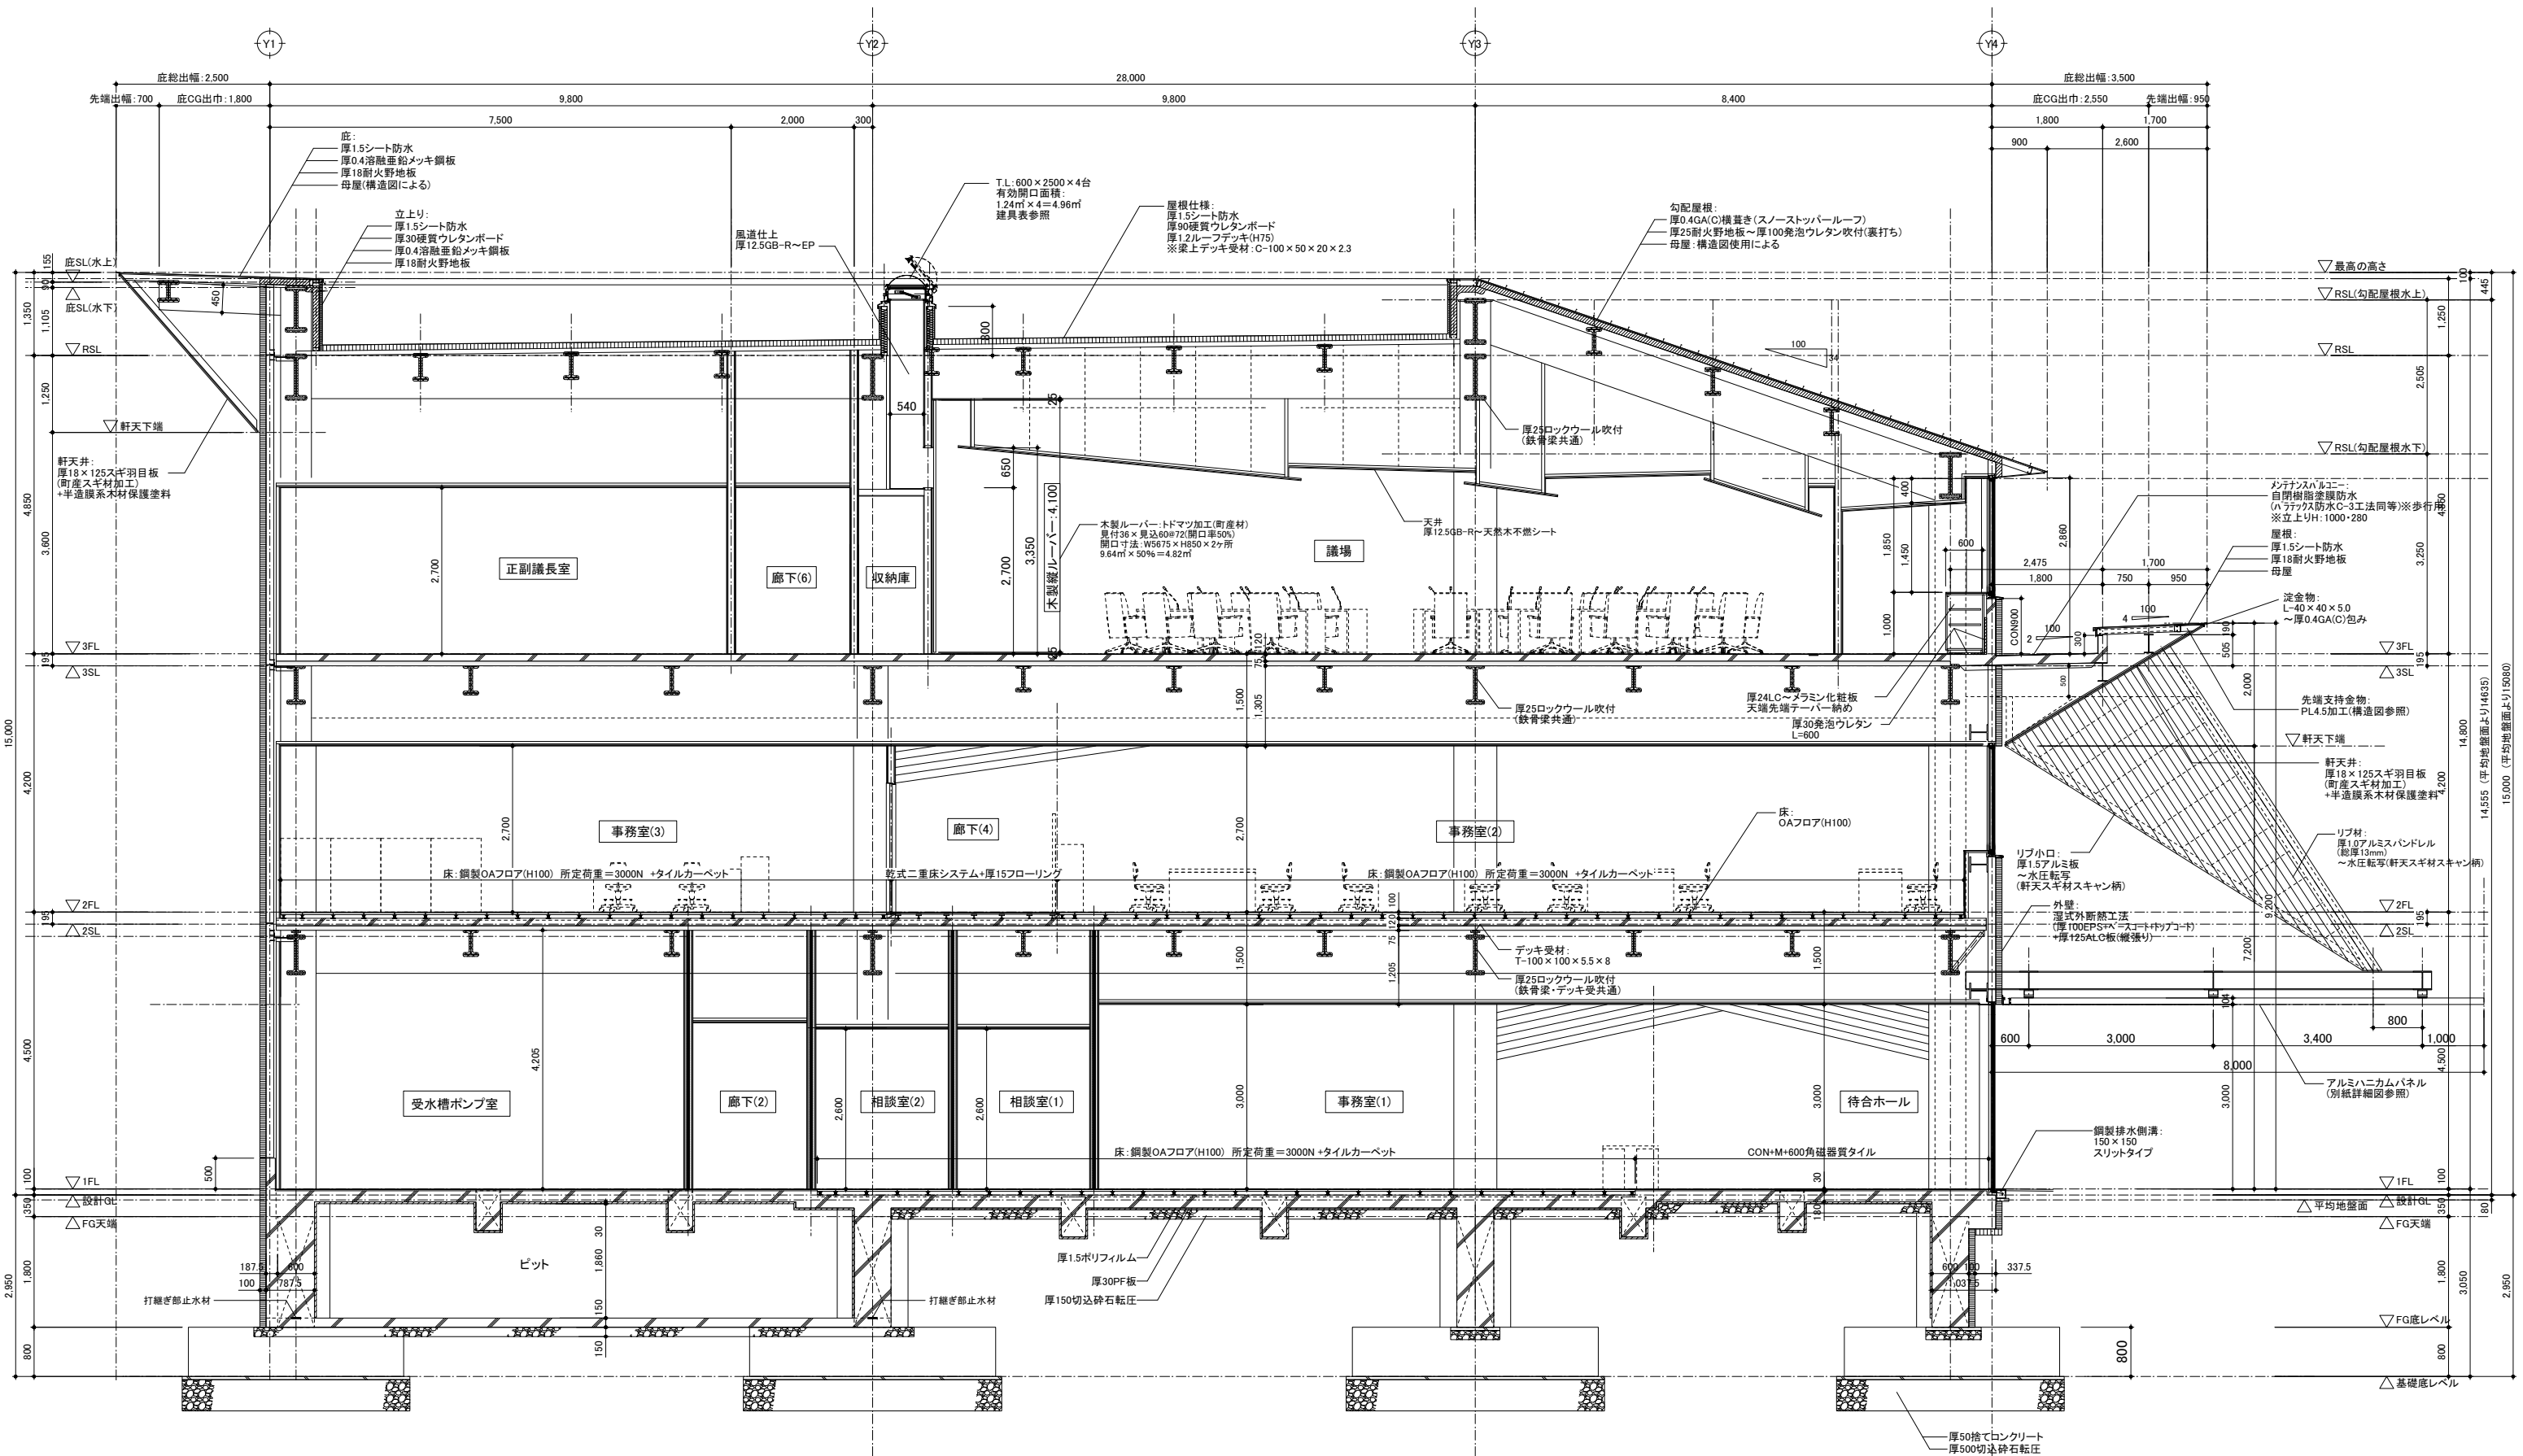


二本柳慶一建築研究所・隈研吾建築都市設計事務所共同企業体	備考	管理建築士(企業体代表)	構造設計1級建築士	設備設計1級建築士	設計担当 K.NIHONYANAGI A.KAWAMOTO	工事名称 八雲町役場庁舎等建設工事実施設計	図面番号 A-031
		1級建築士事務所(渡)347号 1級建築士登録181500号 二本柳慶一	本図(仕様書)に記載された事項は構造関係 規定に適合することを確認した。	本図(仕様書)に記載された事項は設備関係 規定に適合することを確認した。	作図担当 Y.SATO	図面名称 断面詳細図(1)	設計年月日 2025.03.19
						縮尺 A1 S=1:50 A3 S=1:100	

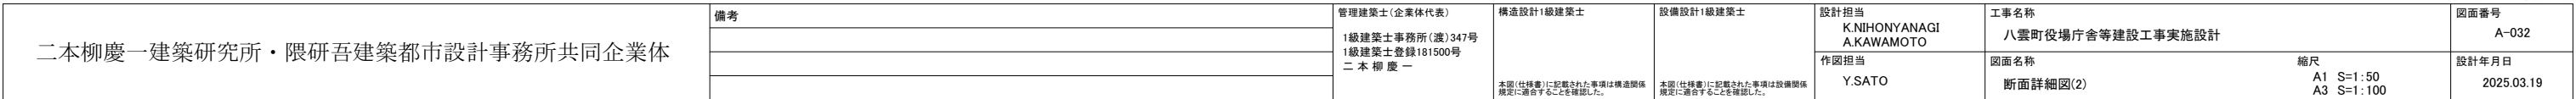


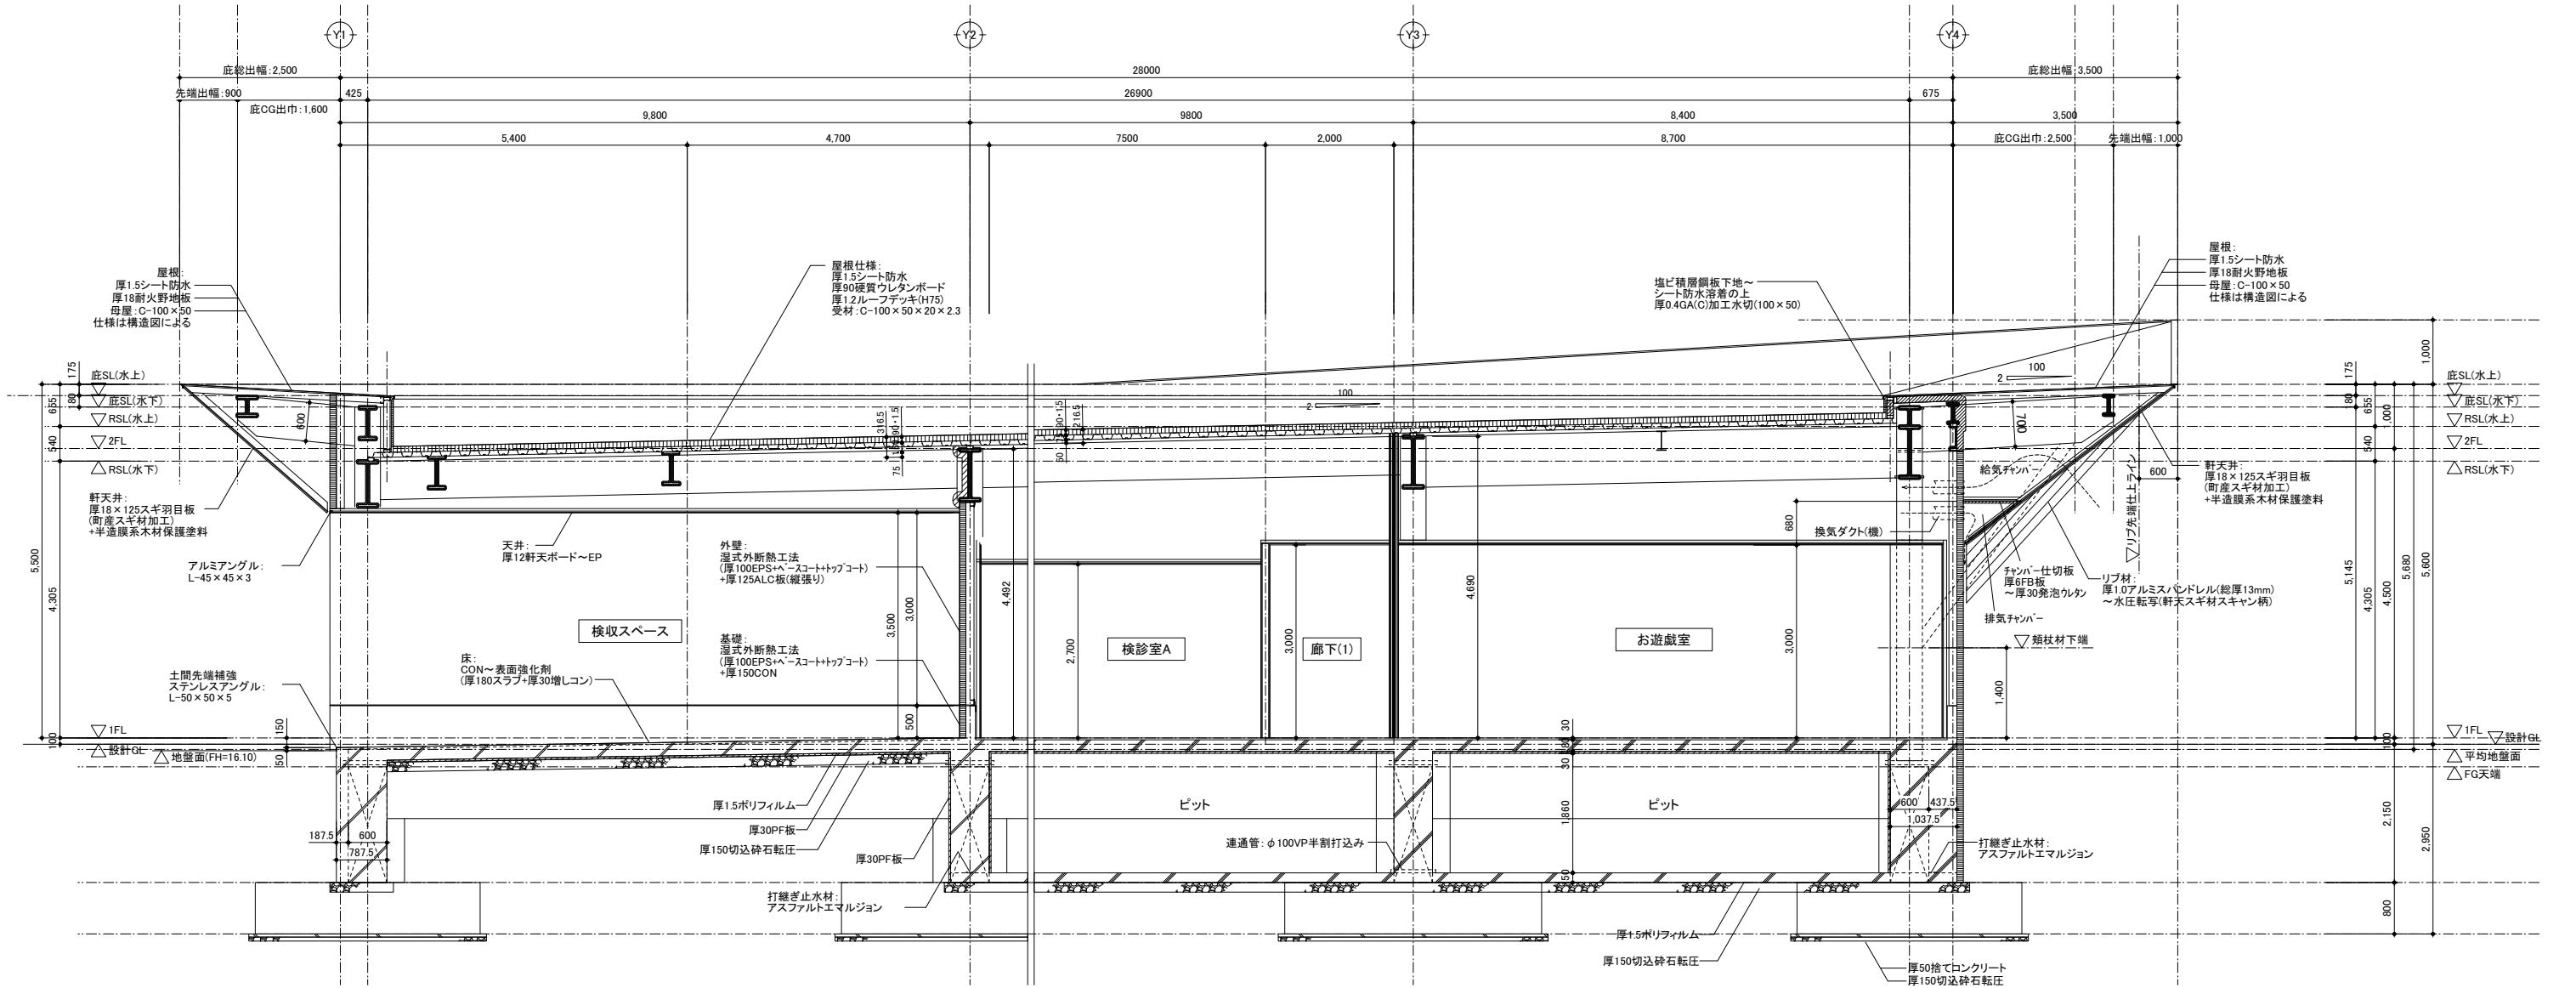


二本柳慶一建築研究所・隈研吾建築都市設計事務所共同企業体	備考	管理建築士(企業体代表)	構造設計1級建築士	設備設計1級建築士	設計担当 K.NIHONYANAGI A.KAWAMOTO	工事名称 八雲町役場庁舎等建設工事実施設計	図面番号 A-033
		1級建築士事務所(減)347号 1級建築士登録181500号 二本柳慶一	本図(仕様書)に記載された事項は構造関係 規定に適合することを確認した。	本図(仕様書)に記載された事項は設備関係 規定に適合することを確認した。	作図担当 Y.SATO	図面名称 断面詳細図(3)	設計年月日 2025.03.19
						縮尺 A1 S=1:50 A3 S=1:100	

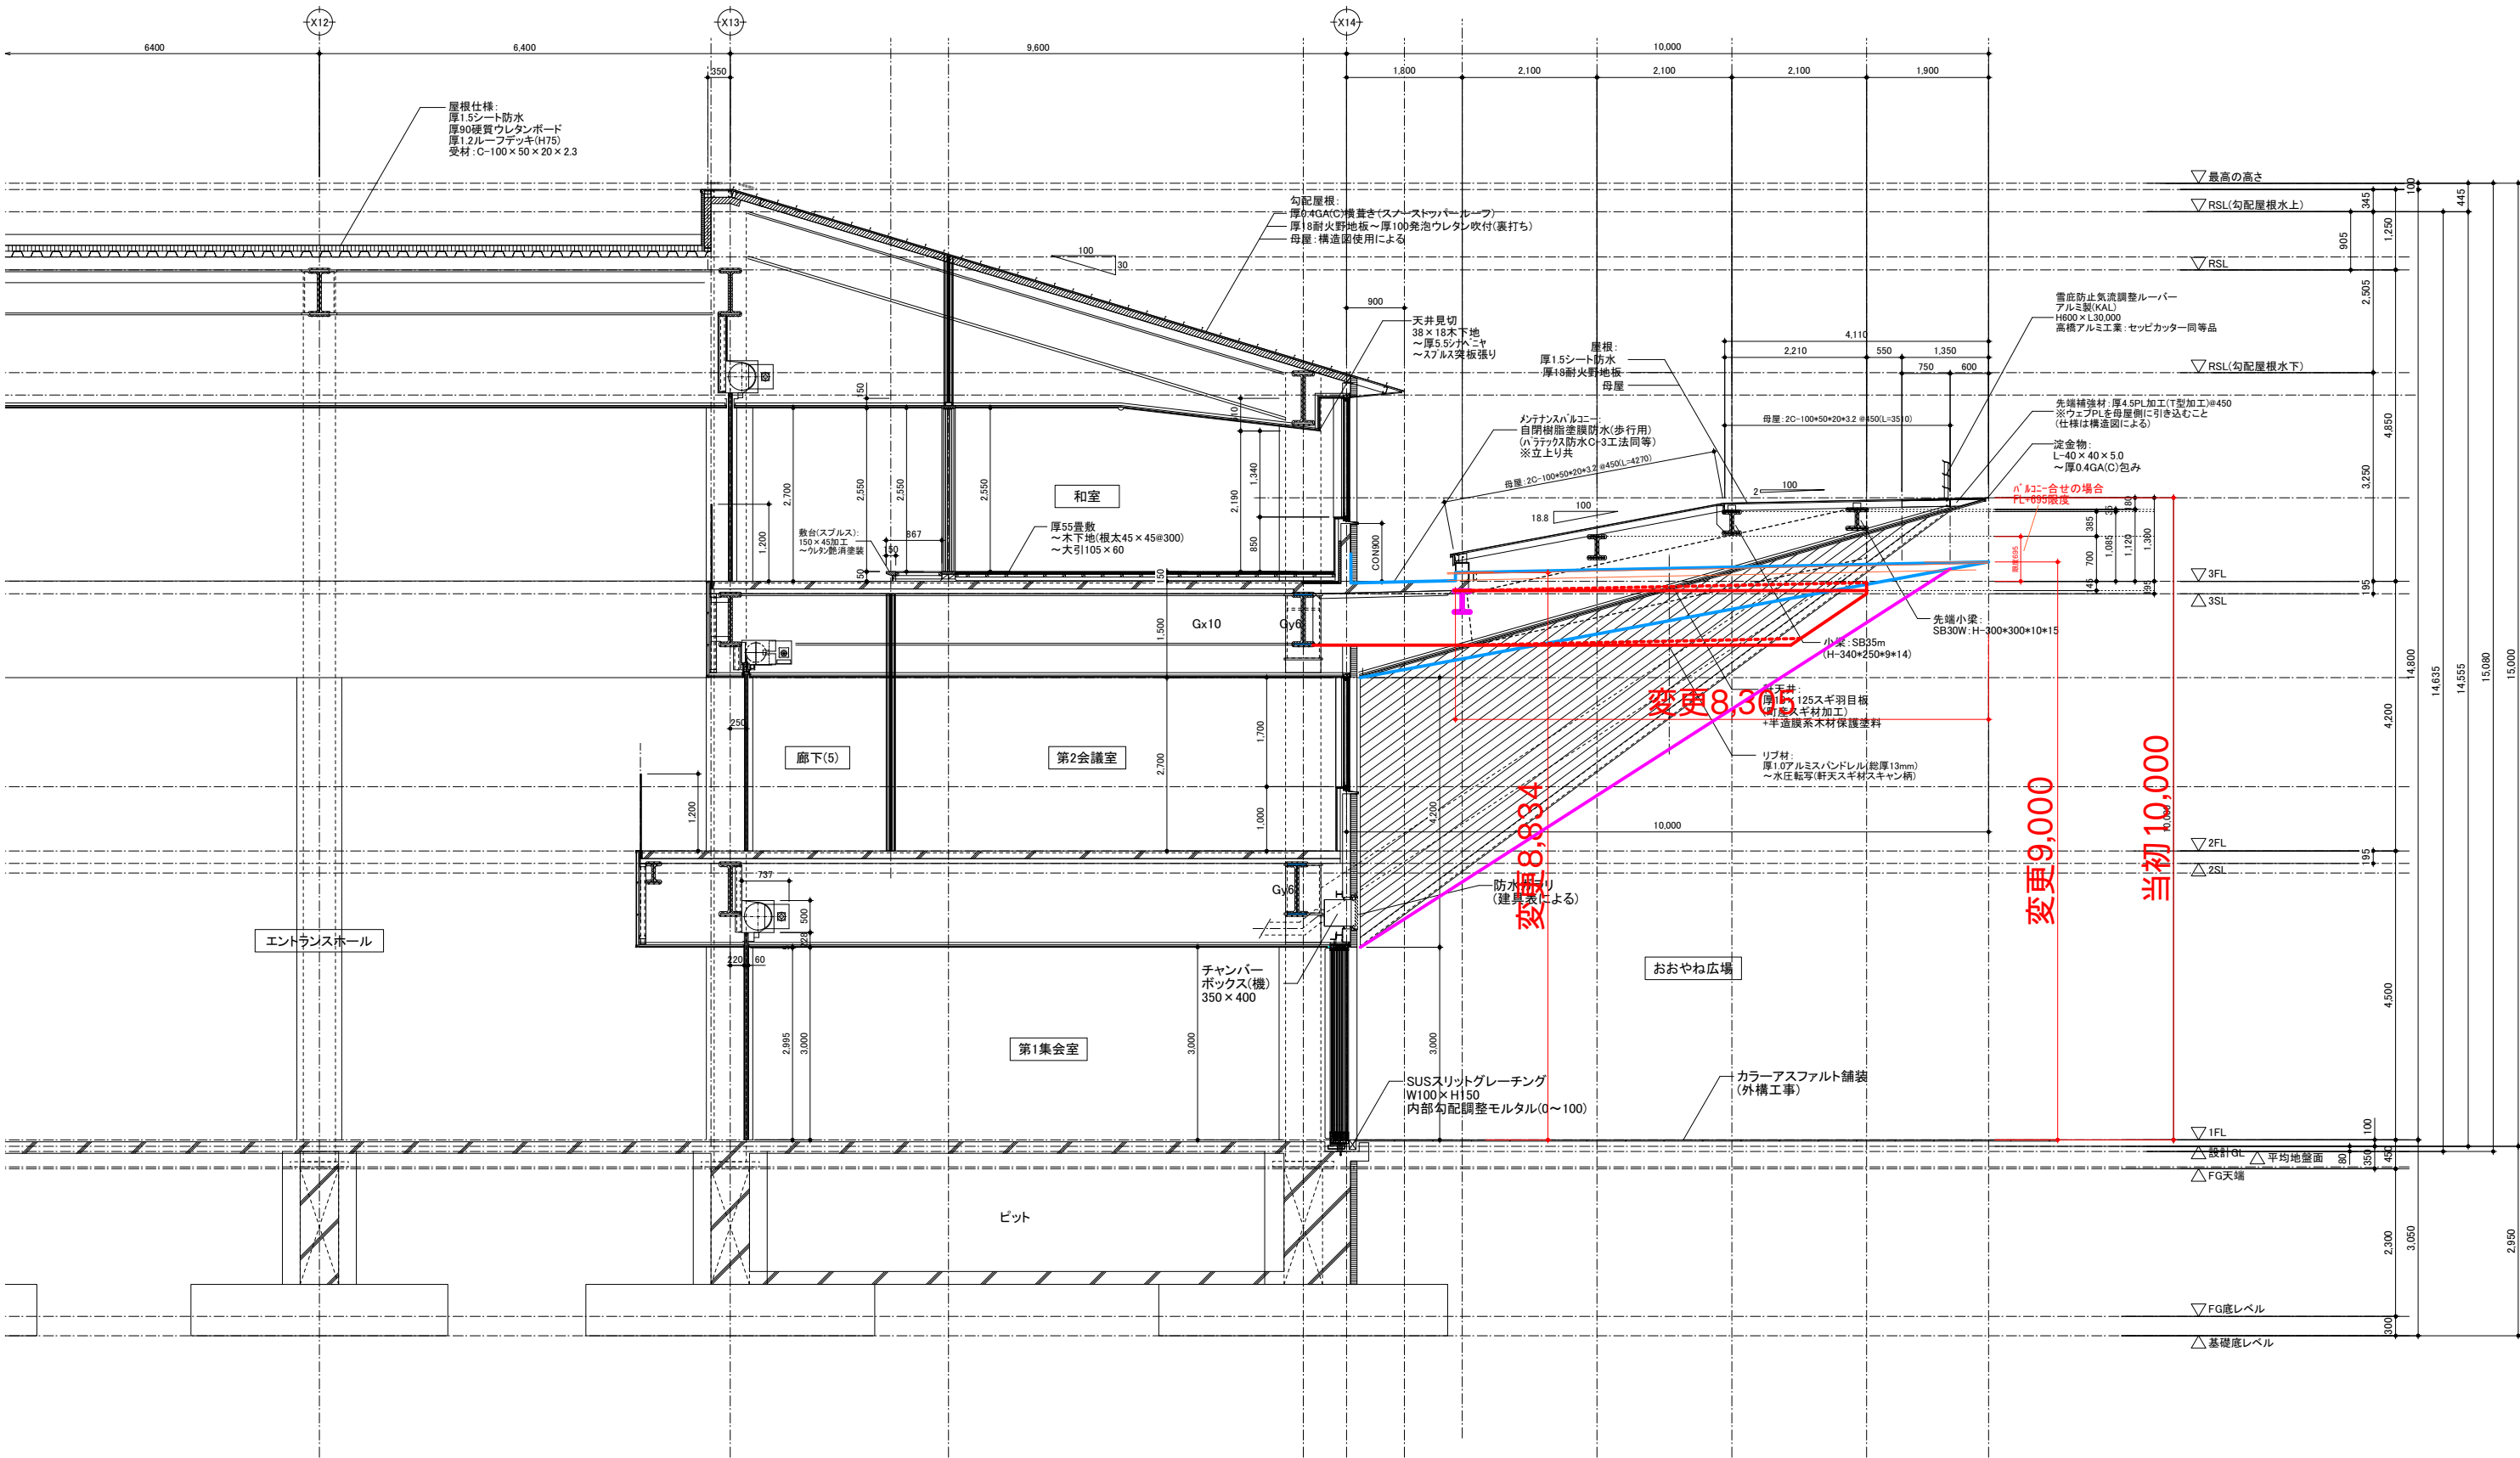


二本柳慶一建築研究所・隈研吾建築都市設計事務所共同企業体	備考	管理建築士(企業体代表)	構造設計1級建築士	設備設計1級建築士	設計担当 K.NIHONYANAGI A.KAWAMOTO	工事名称 八雲町役場庁舎等建設工事実施設計	図面番号 A-034
		1級建築士事務所(渡)347号			作図担当 Y.SATO	図面名称 断面詳細図(4)	設計年月日 2024.05.01
		1級建築士登録181500号	本図(仕様書)に記載された事項は構造関係規定に適合することを確認した。	本図(仕様書)に記載された事項は設備関係規定に適合することを確認した。	縮尺 A1 S=1:50 A3 S=1:100		
		二本柳慶一					

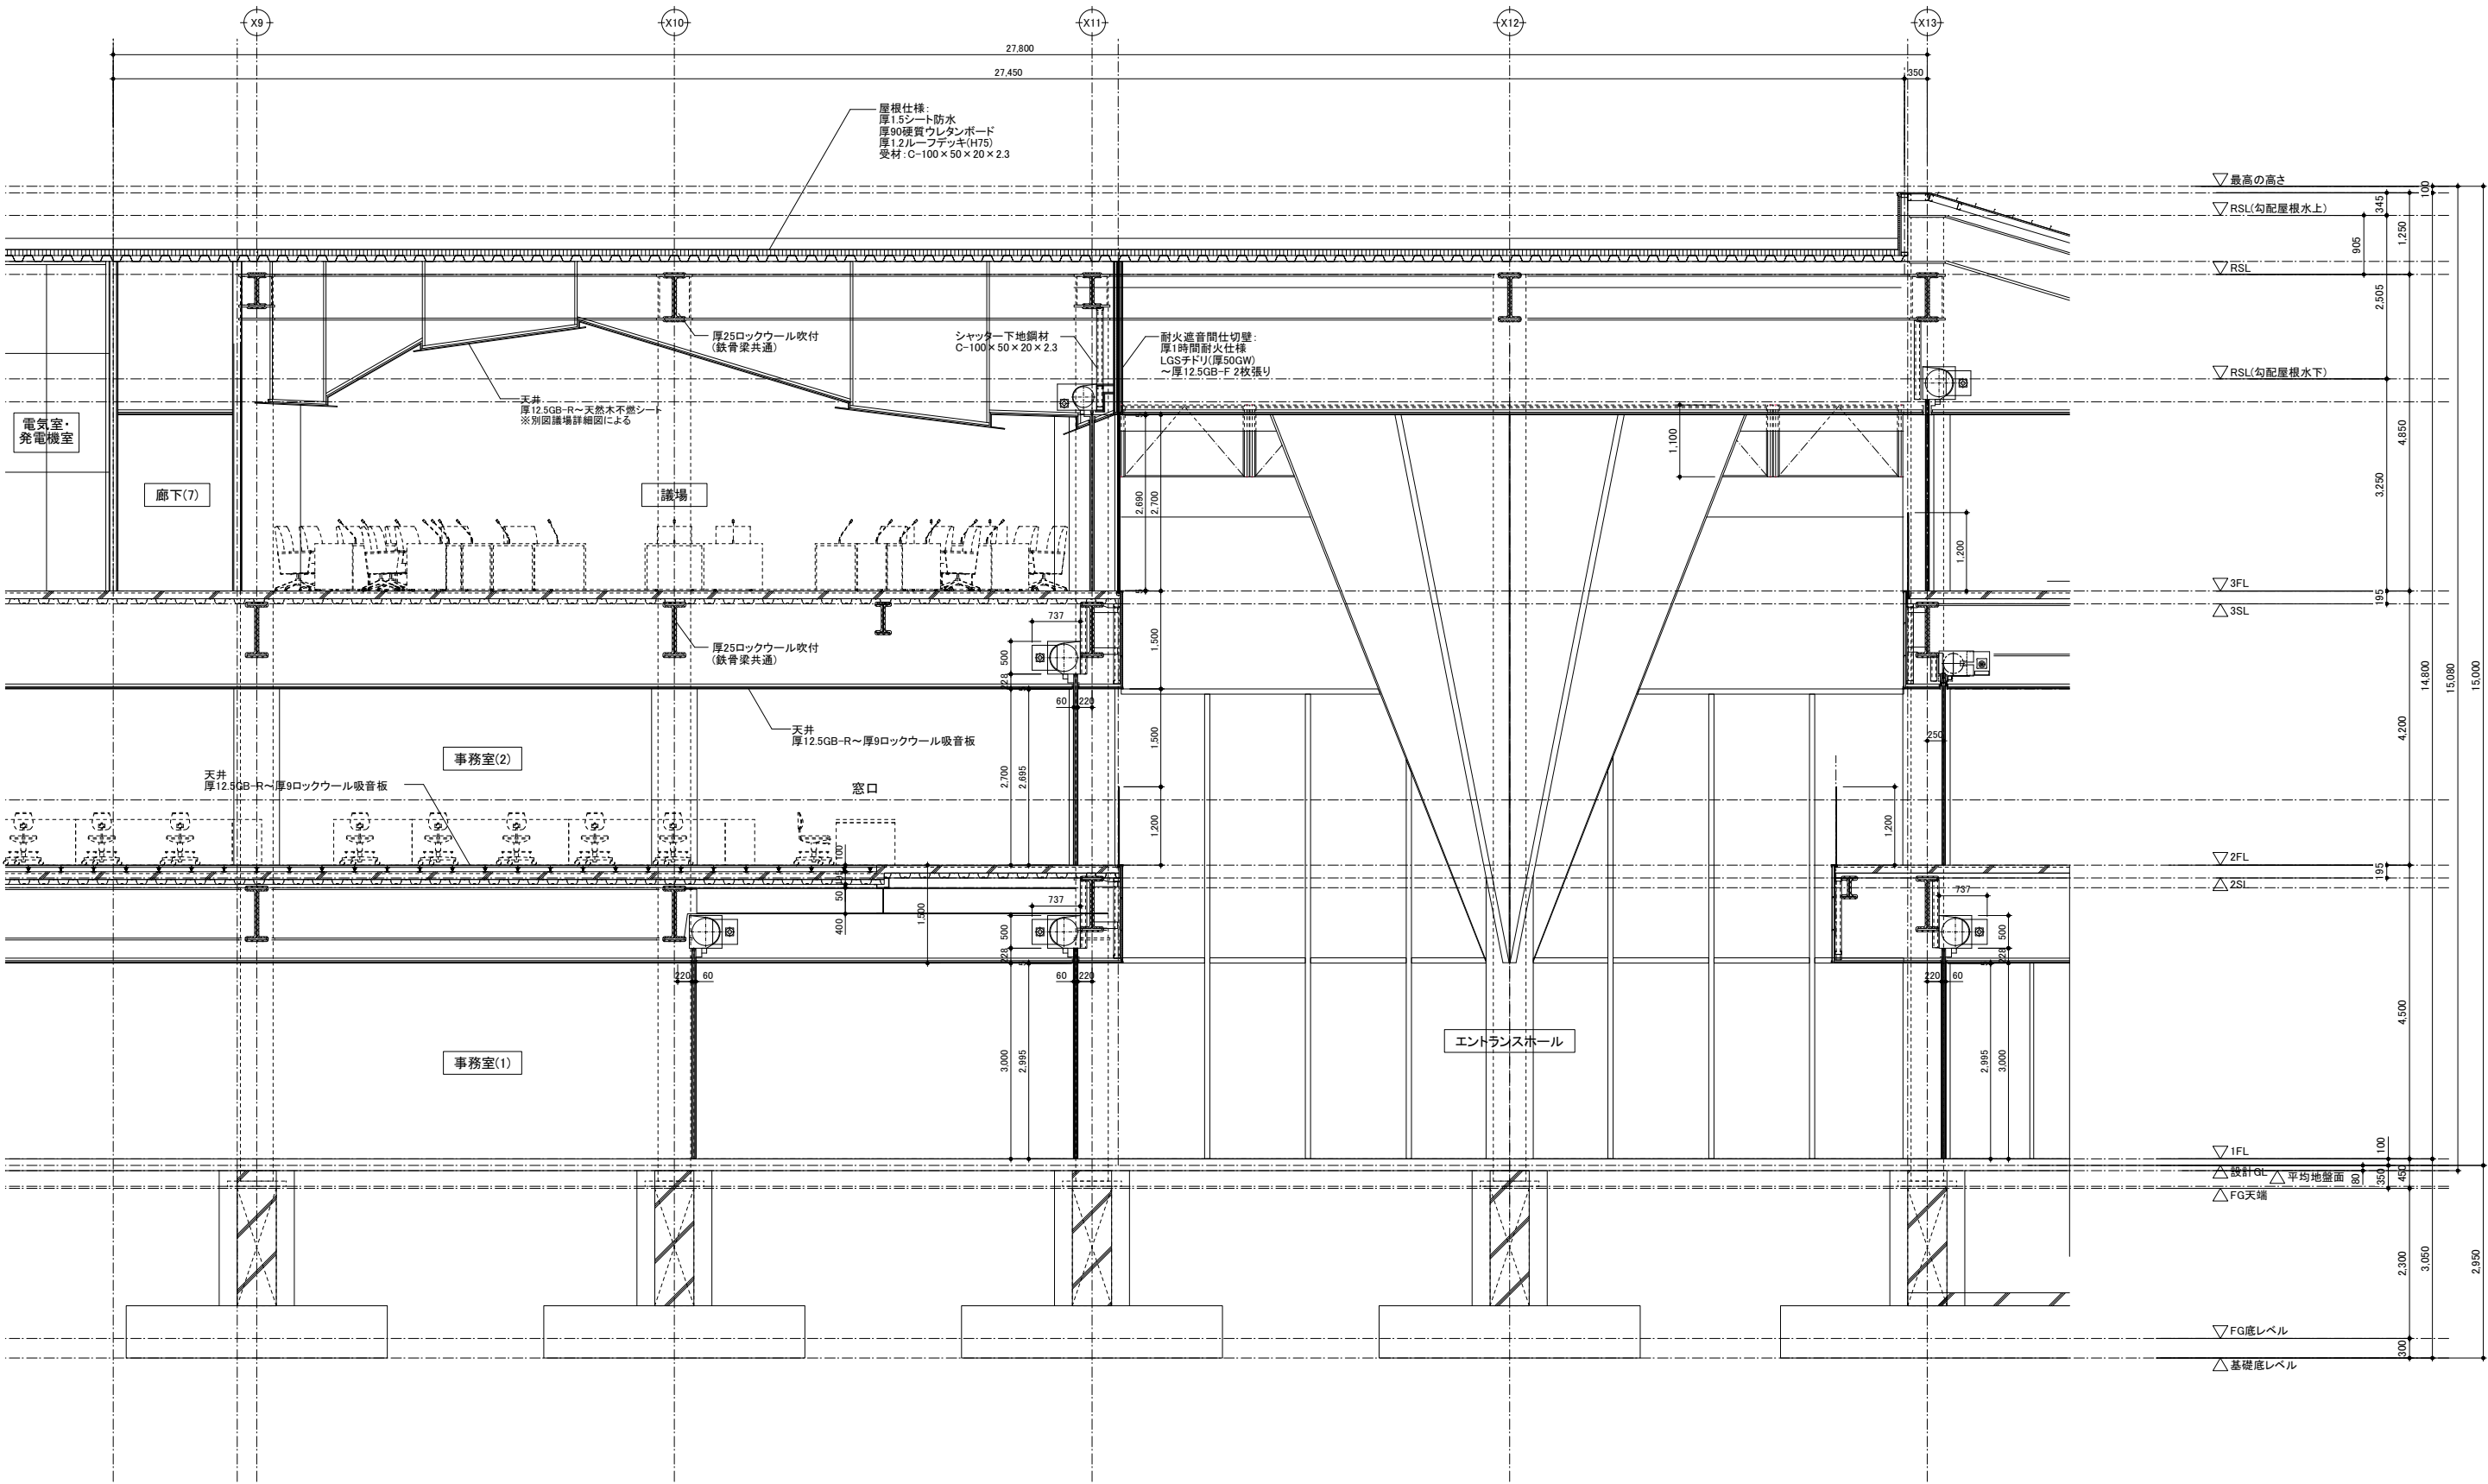




二本柳慶一建築研究所・隈研吾建築都市設計事務所共同企業体	備考	管理建築士(企業体代表)	構造設計1級建築士	設備設計1級建築士	設計担当 K.NIHONYANAGI A.KAWAMOTO	工事名称 八雲町役場庁舎等建設工事実施設計	図面番号 A-035
		1級建築士事務所(渡)347号			作図担当 Y.SATO	図面名称 断面詳細図(4)	設計年月日 2024.05.01
		1級建築士登録181500号	本図(仕様書)に記載された事項は構造関係規定に適合することを確認した。	本図(仕様書)に記載された事項は設備関係規定に適合することを確認した。	縮尺 A1 S=1:50 A3 S=1:100		
		二本柳慶一					

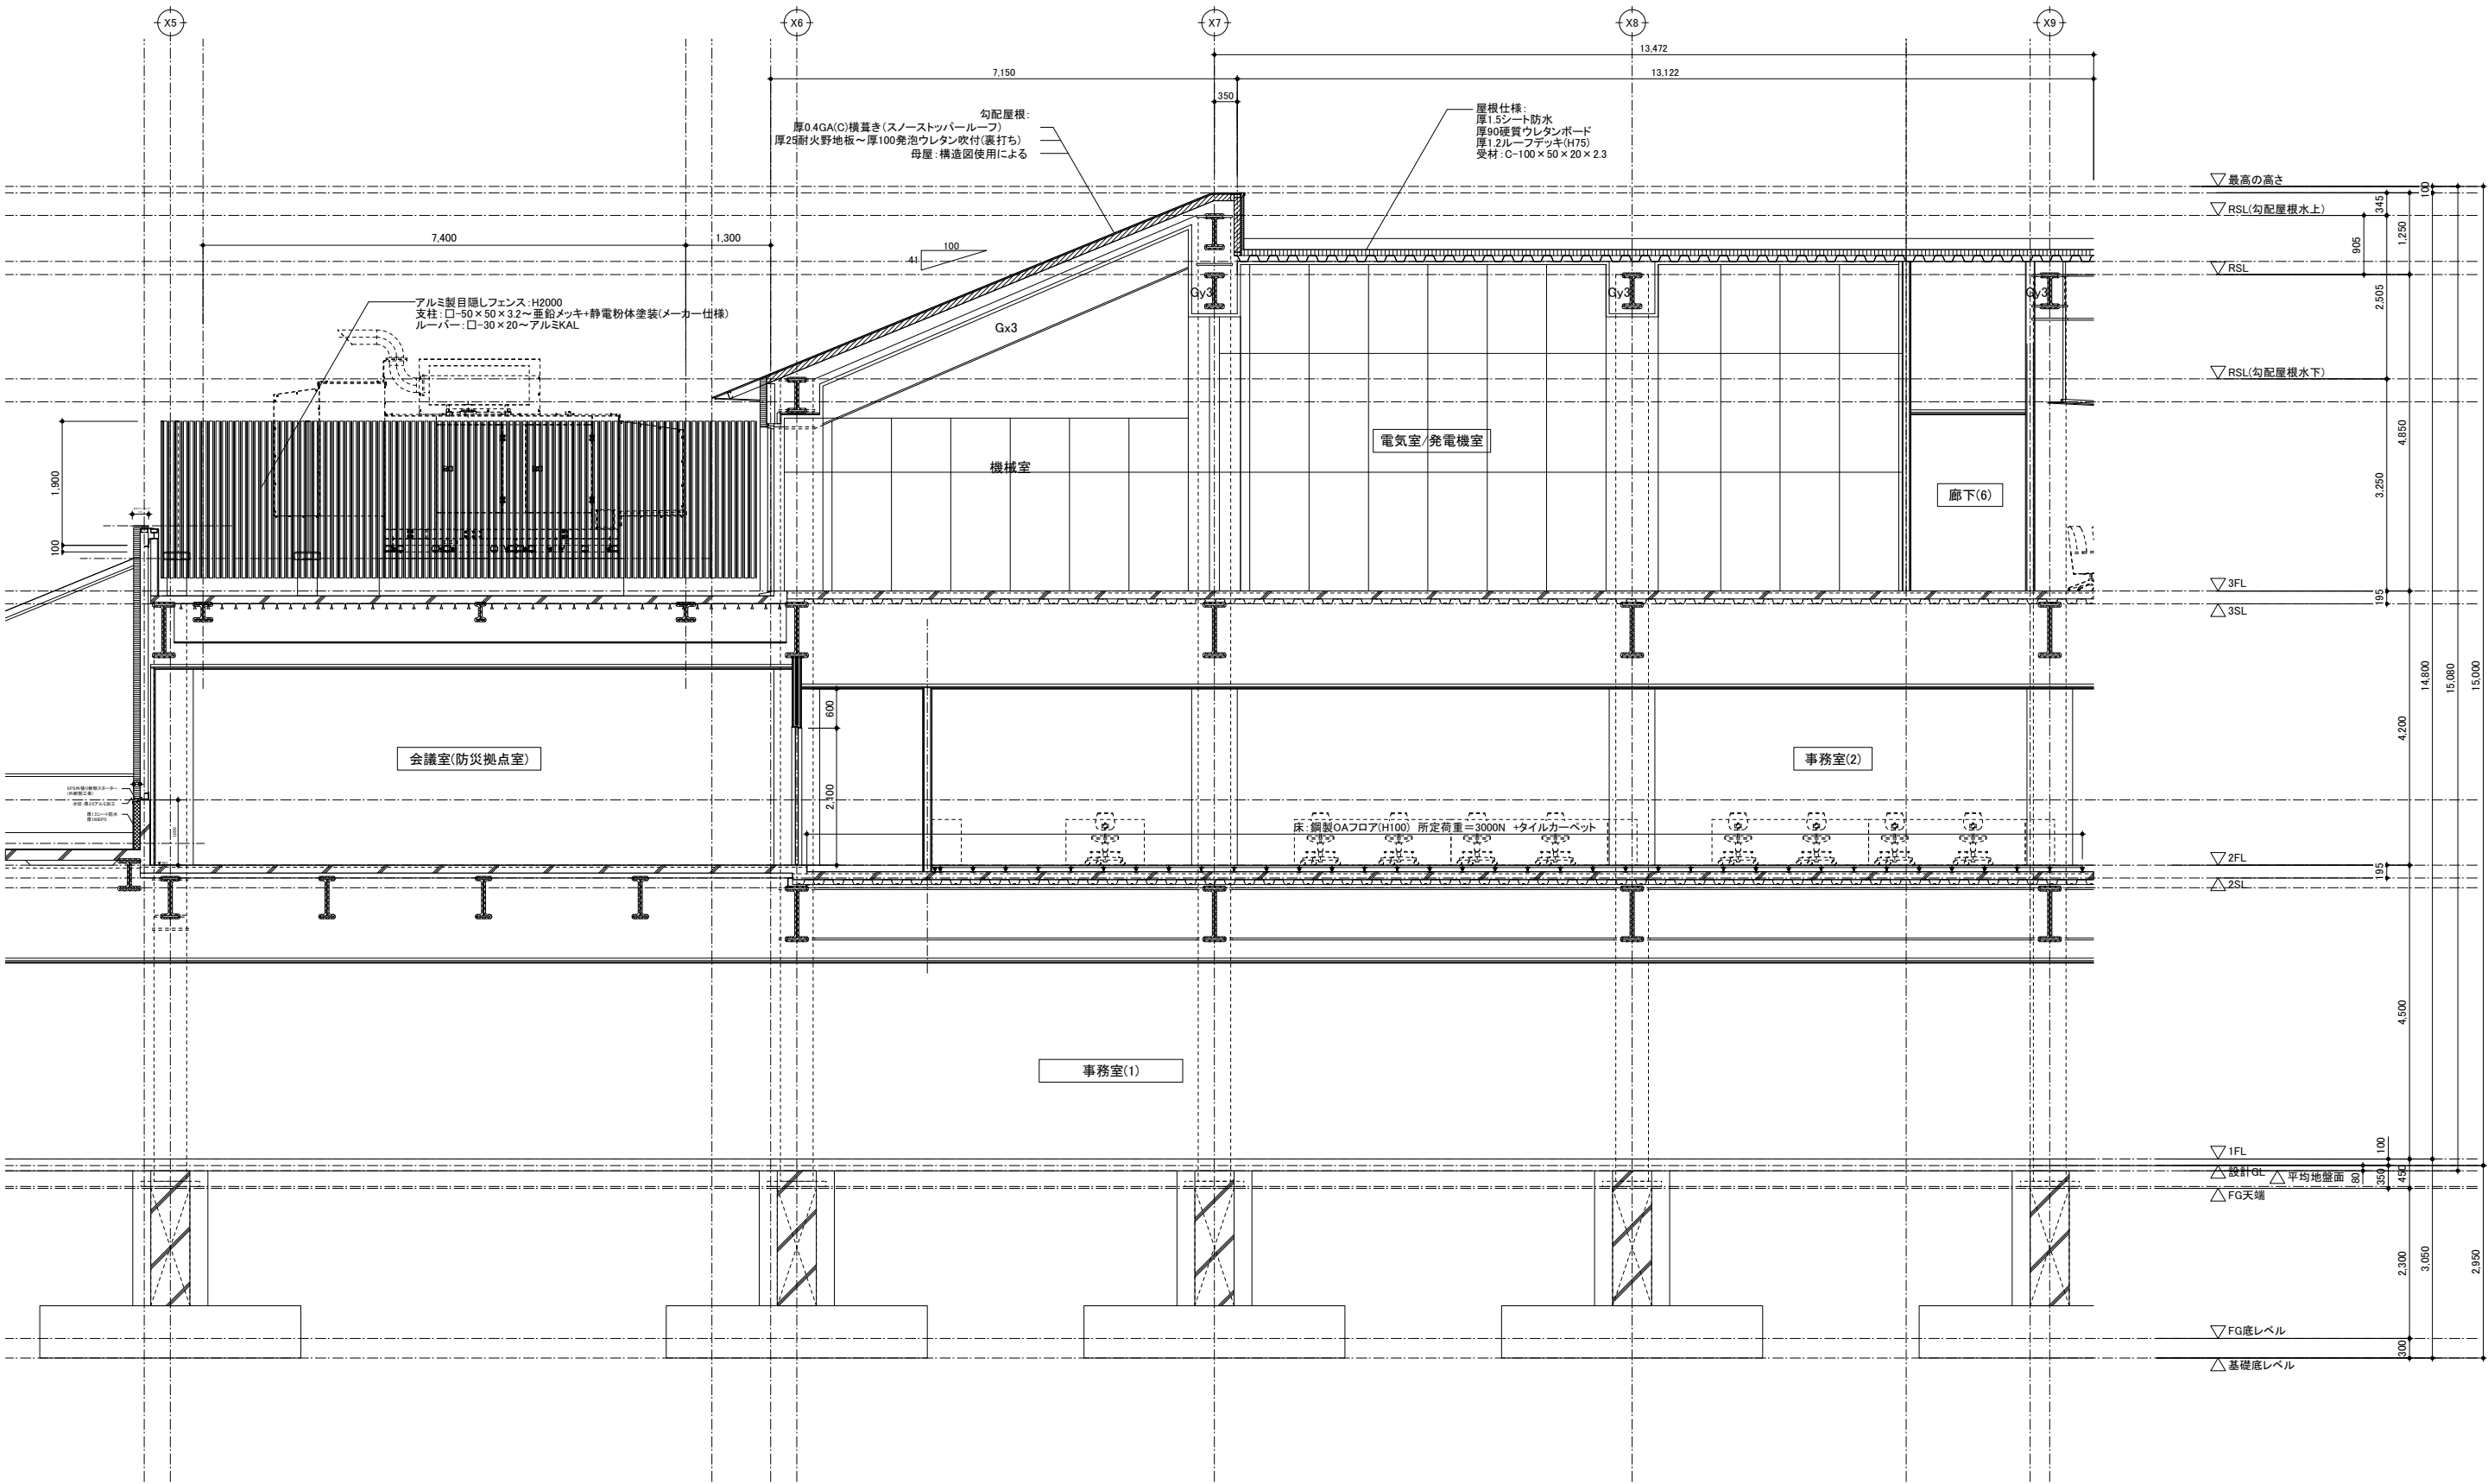


二本柳慶一建築研究所・隈研吾建築都市設計事務所共同企業体	備考	管理建築士(企業体代表)	構造設計1級建築士	設備設計1級建築士	設計担当 K.NIHONYANAGI A.KAWAMOTO	工事名称 八雲町役場庁舎等建設工事実施設計	図面番号 A-036
		1級建築士事務所(渡)347号			作図担当 Y.SATO	図面名称 断面詳細図(4)	設計年月日 2024.05.01
		1級建築士登録181500号	本図(仕様書)に記載された事項は構造関係規定に適合することを確認した。	本図(仕様書)に記載された事項は設備関係規定に適合することを確認した。	縮尺 A1 S=1:50 A3 S=1:100		
		二本柳慶一					

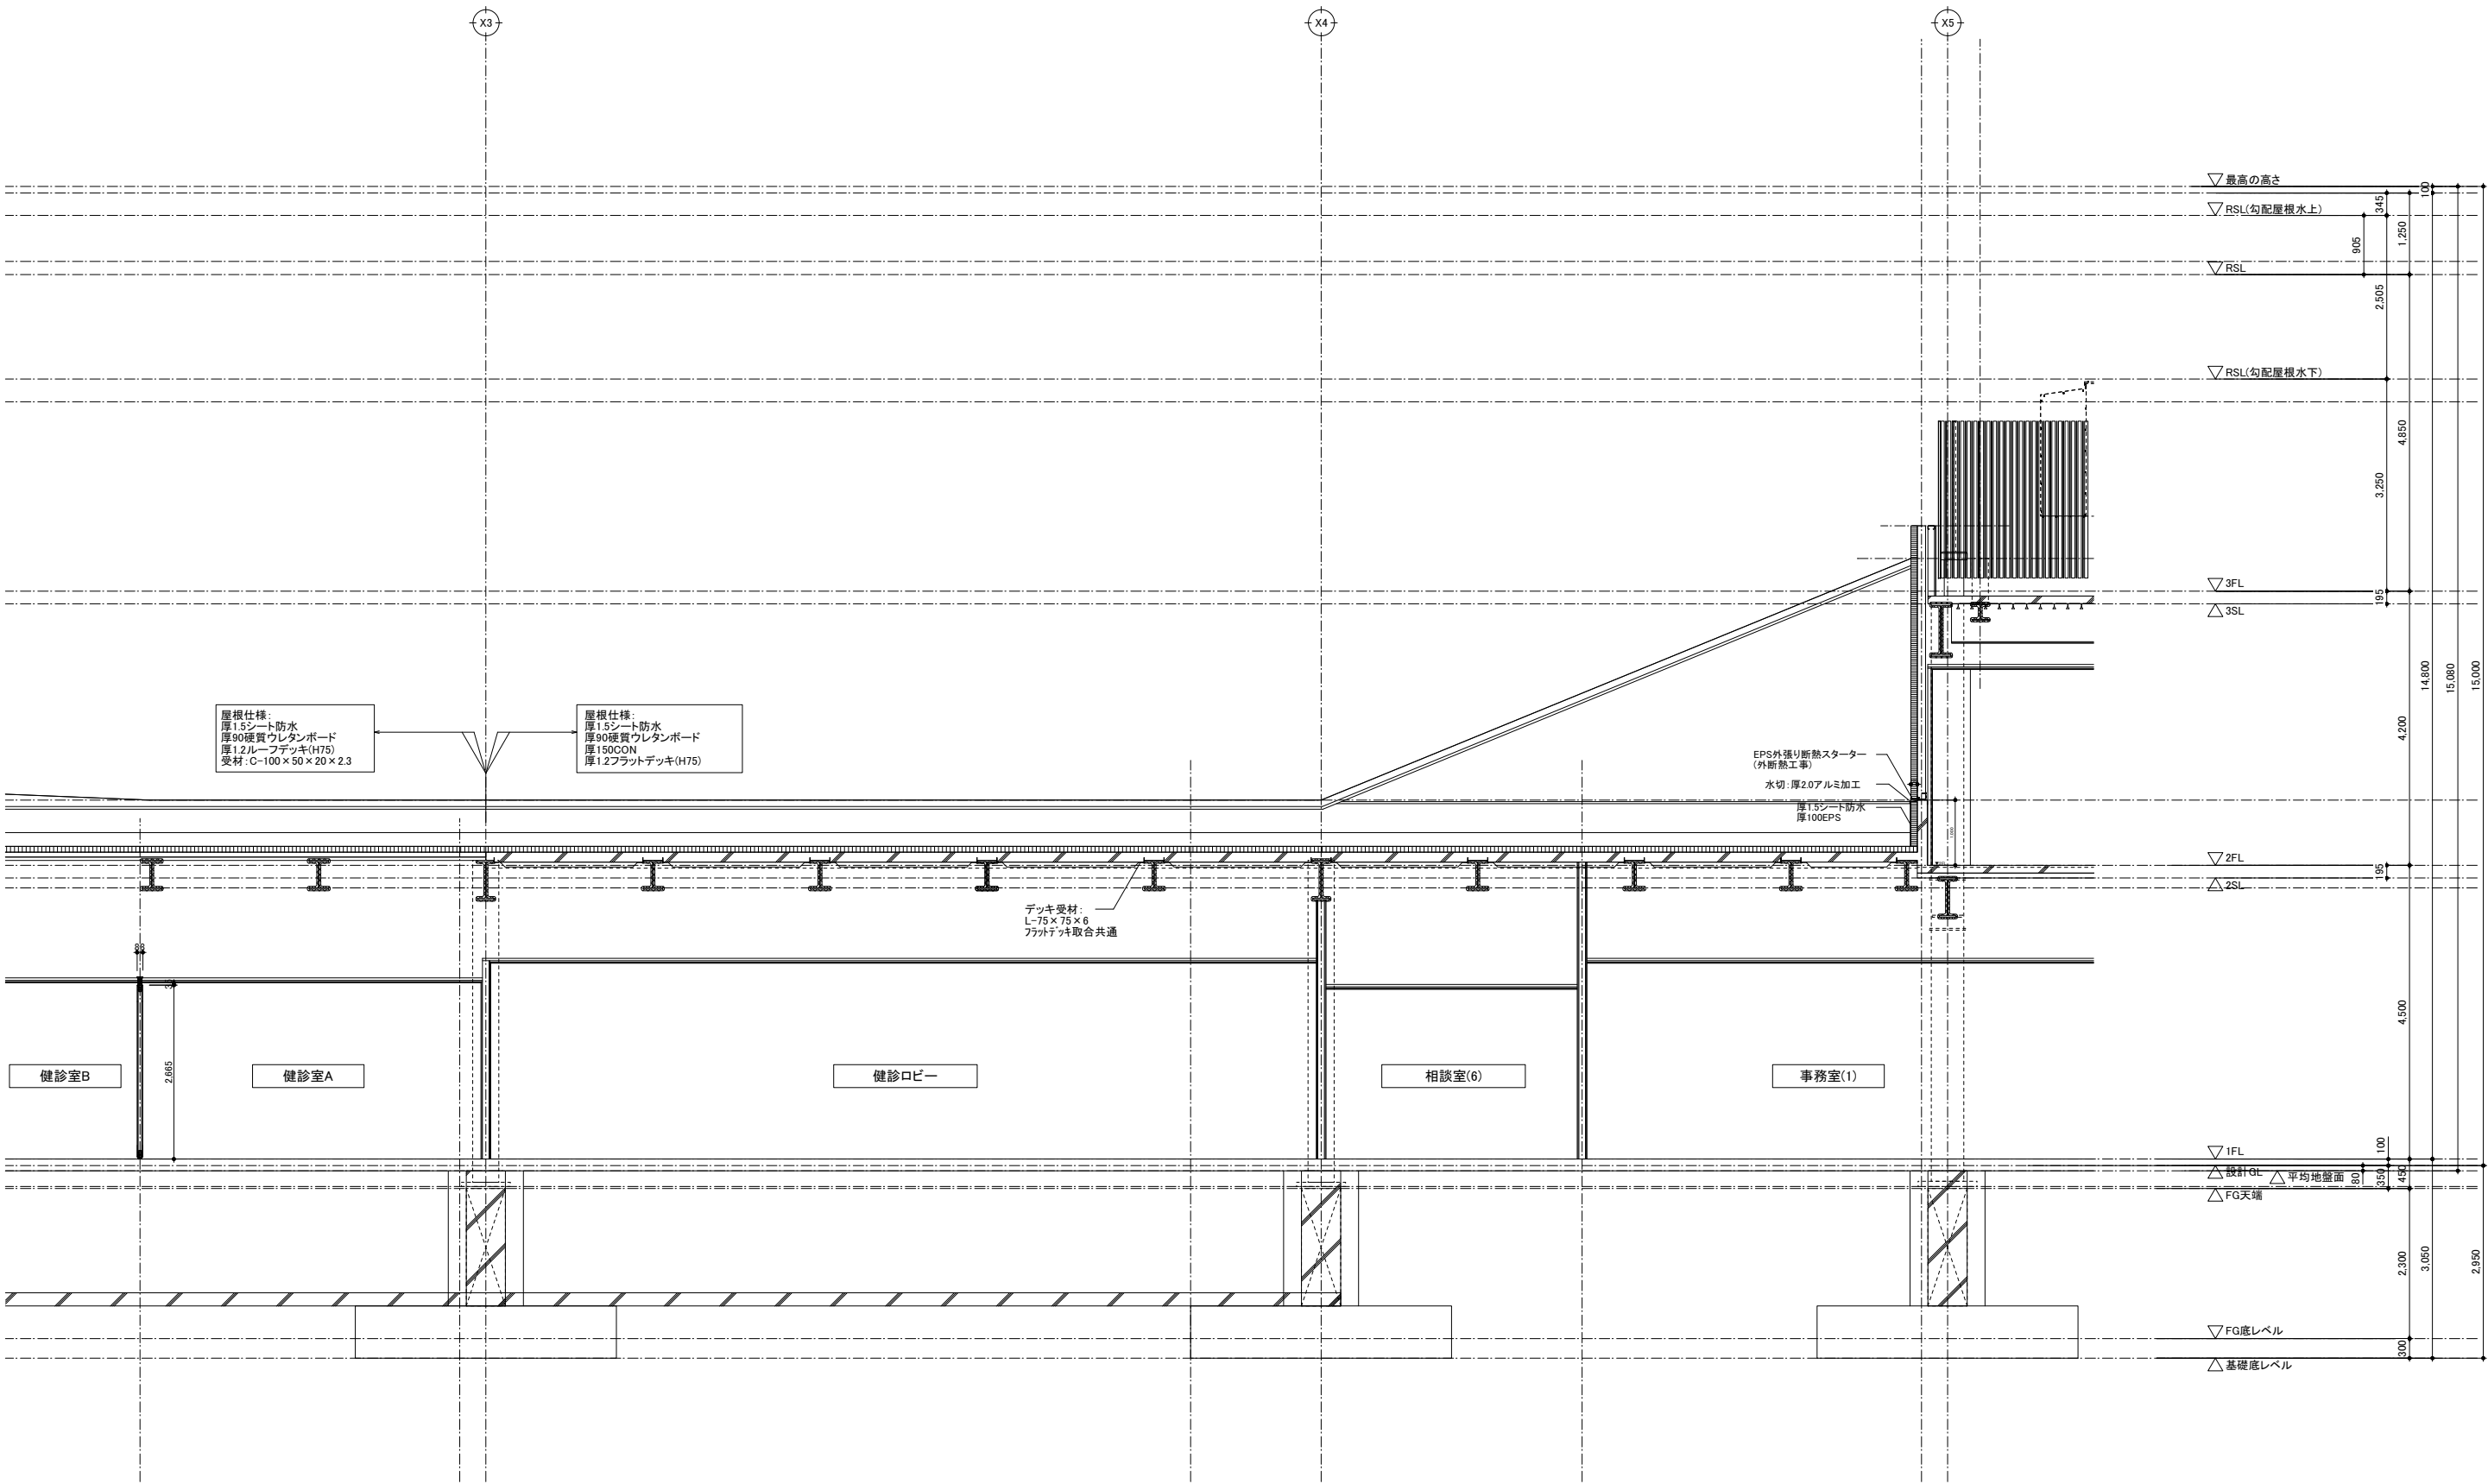

二本柳慶一建築研究所・隈研吾建築都市設計事務所共同企業体	備考	管理建築士(企業体代表)	構造設計1級建築士	設備設計1級建築士	設計担当 K.NIHONYANAGI A.KAWAMOTO	工事名称 八雲町役場庁舎等建設工事実施設計	図面番号 A-037
		1級建築士事務所(渡)347号			作図担当 Y.SATO	図面名称 断面詳細図(4)	設計年月日 2024.05.01
		1級建築士登録181500号	本図(仕様書)に記載された事項は構造関係規定に適合することを確認した。	本図(仕様書)に記載された事項は設備関係規定に適合することを確認した。	縮尺 A1 S=1:50 A3 S=1:100		
		二本柳慶一					

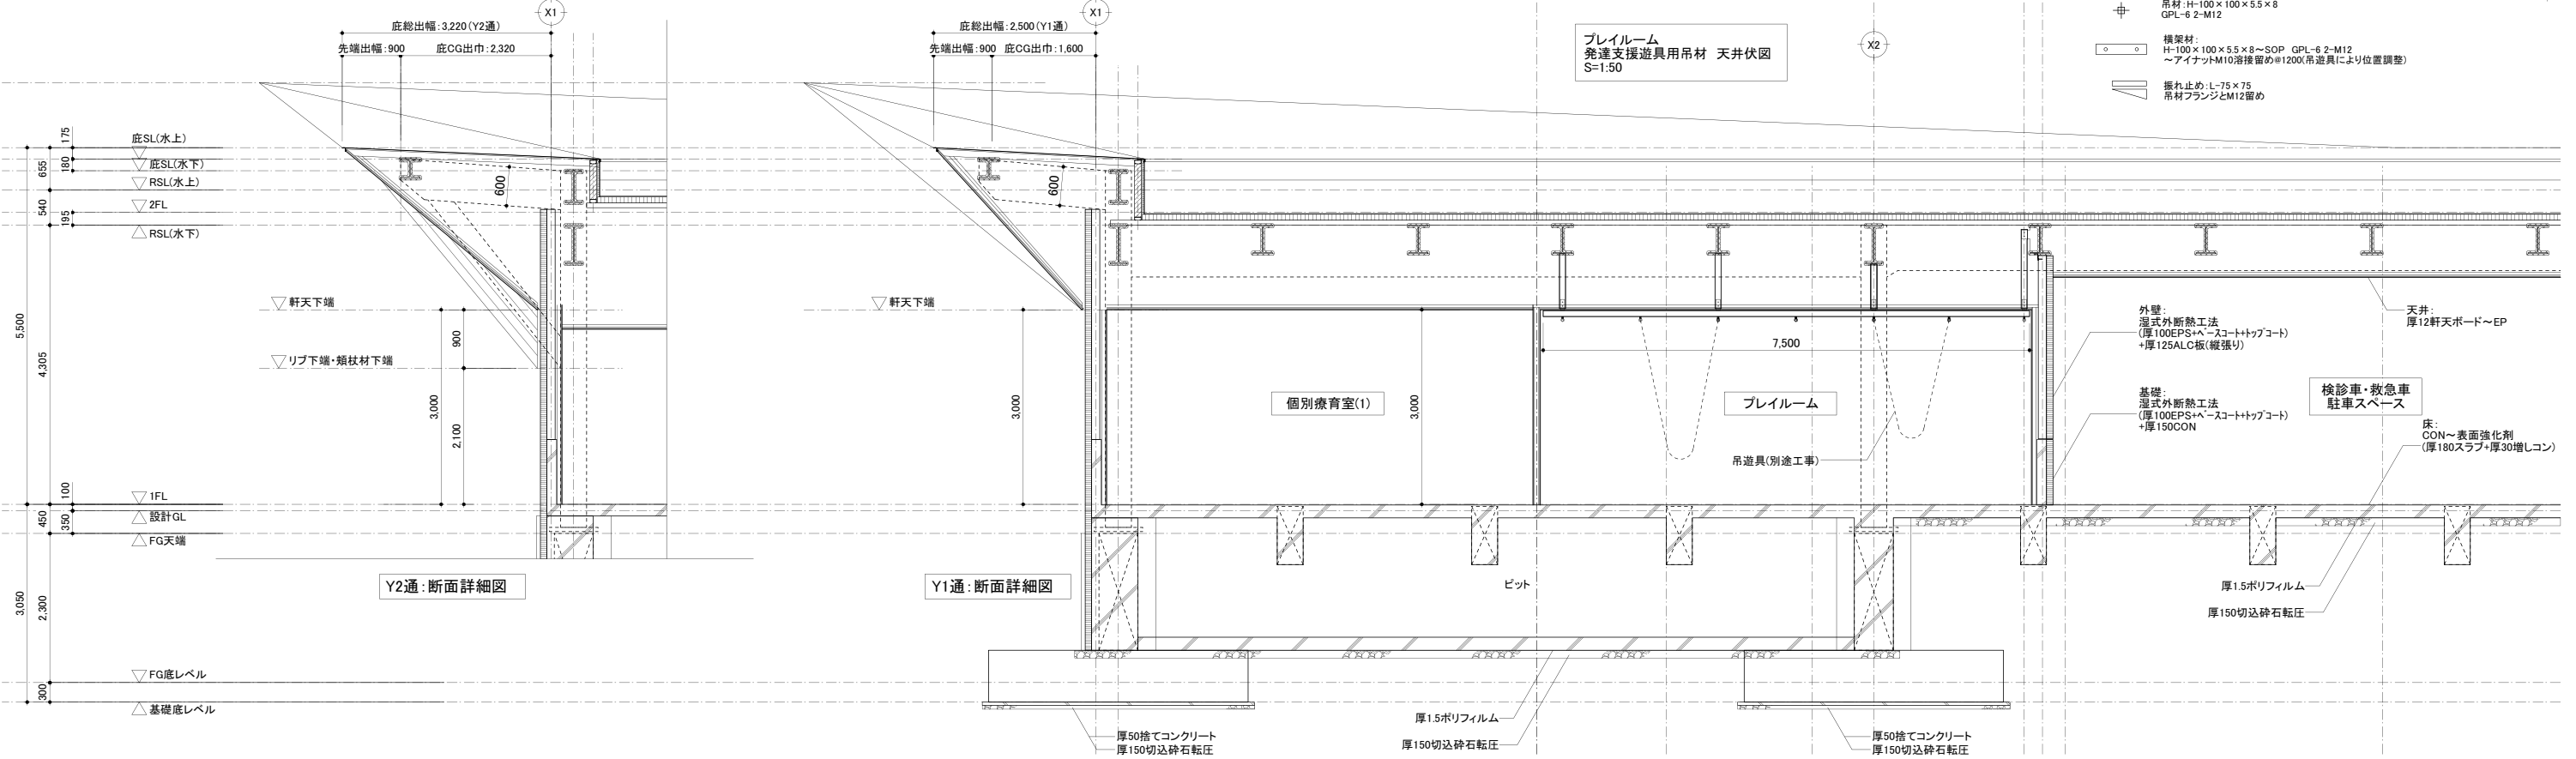
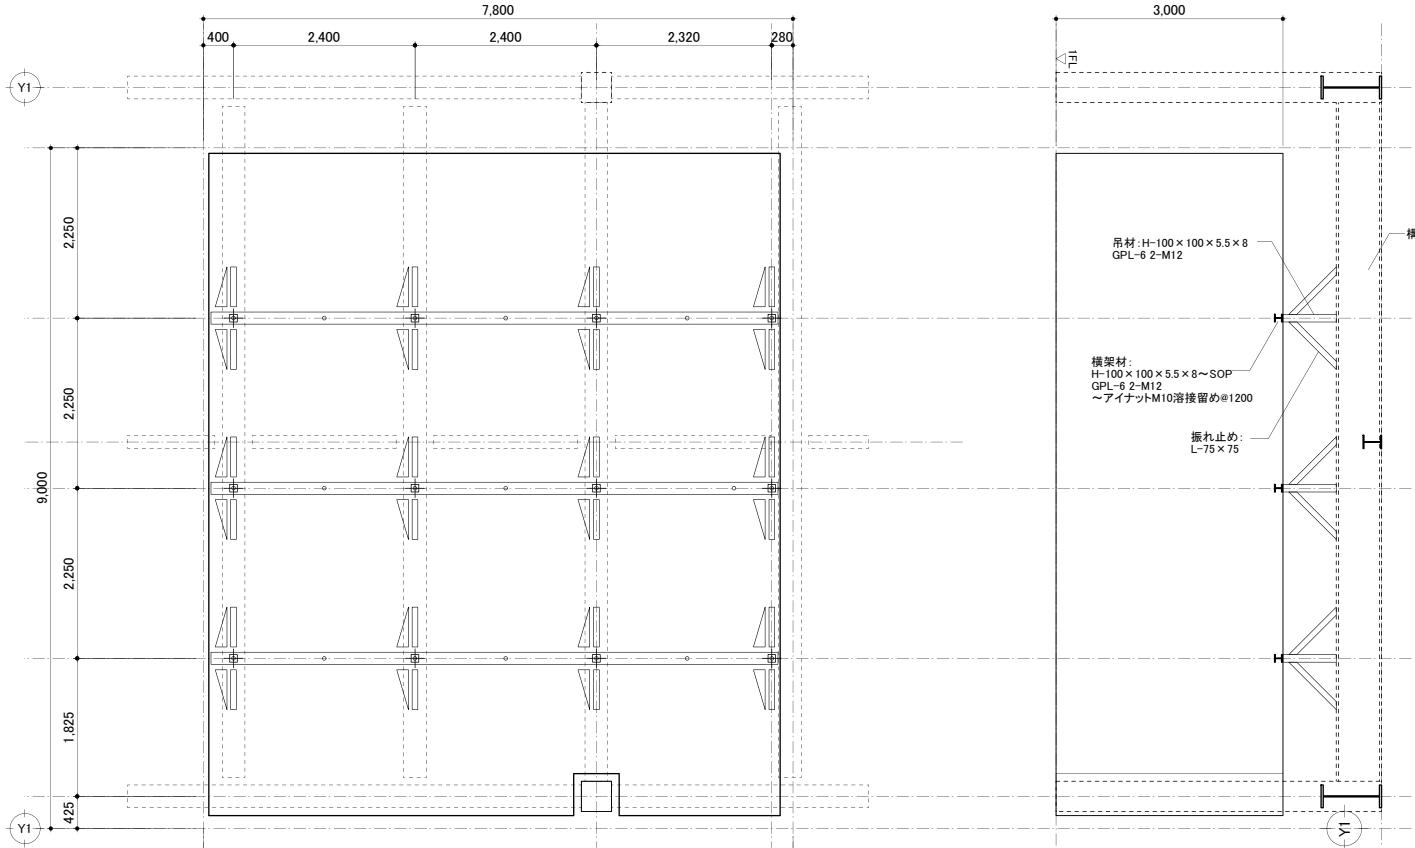
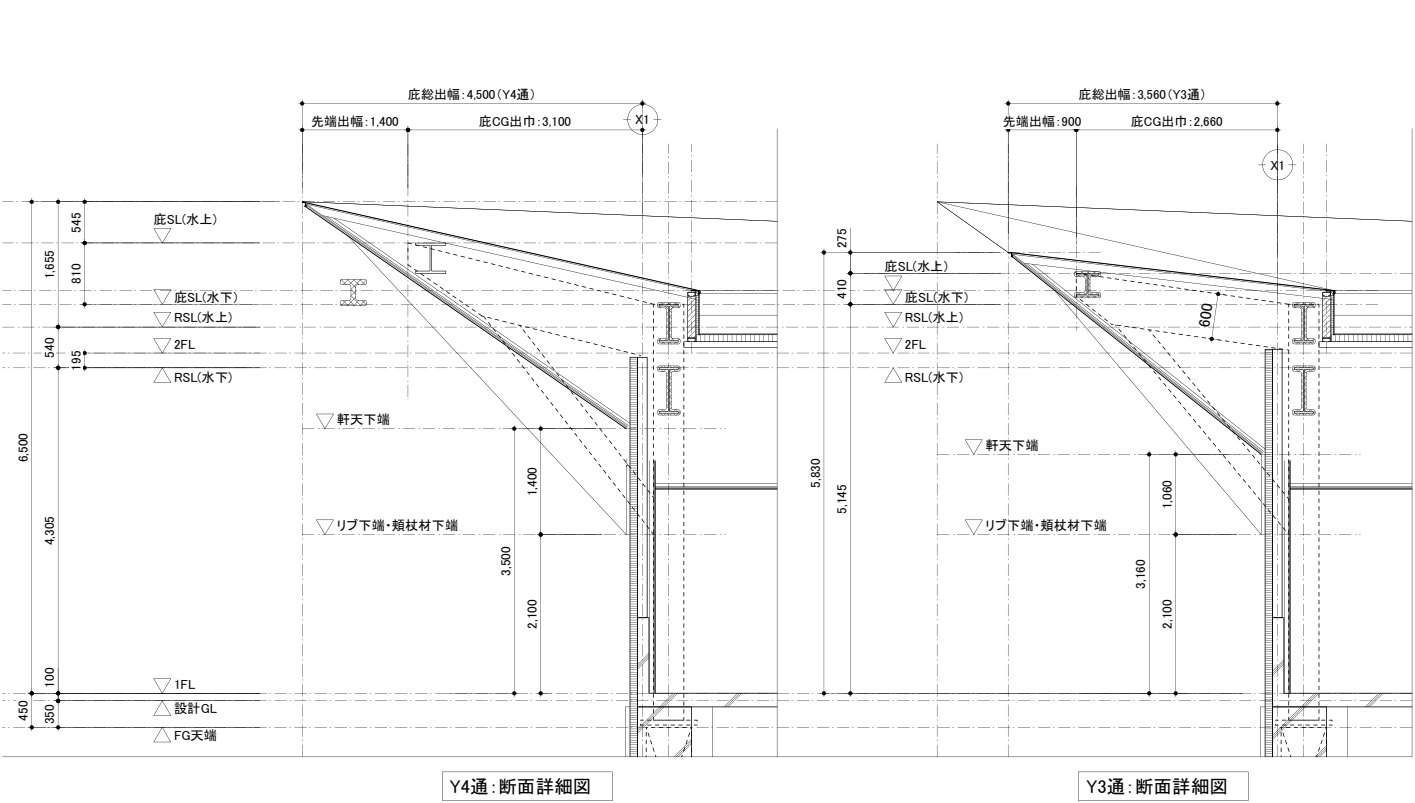


二本柳慶一建築研究所・隈研吾建築都市設計事務所共同企業体	備考	管理建築士(企業体代表)	構造設計1級建築士	設備設計1級建築士	設計担当 K.NIHONYANAGI A.KAWAMOTO	工事名称 八雲町役場庁舎等建設工事実施設計	設計者に無断で複製を禁ず 図面番号 A-038
		1級建築士事務所(渡)347号 1級建築士登録181500号 二本柳慶一			作図担当 Y.SATO	図面名称 断面詳細図(4)	設計年月日 2024.05.01
			本図(仕様書)に記載された事項は構造関係 規定に適合することを確認した。	本図(仕様書)に記載された事項は設備関係 規定に適合することを確認した。		縮尺 A1 S=1:50 A3 S=1:100	



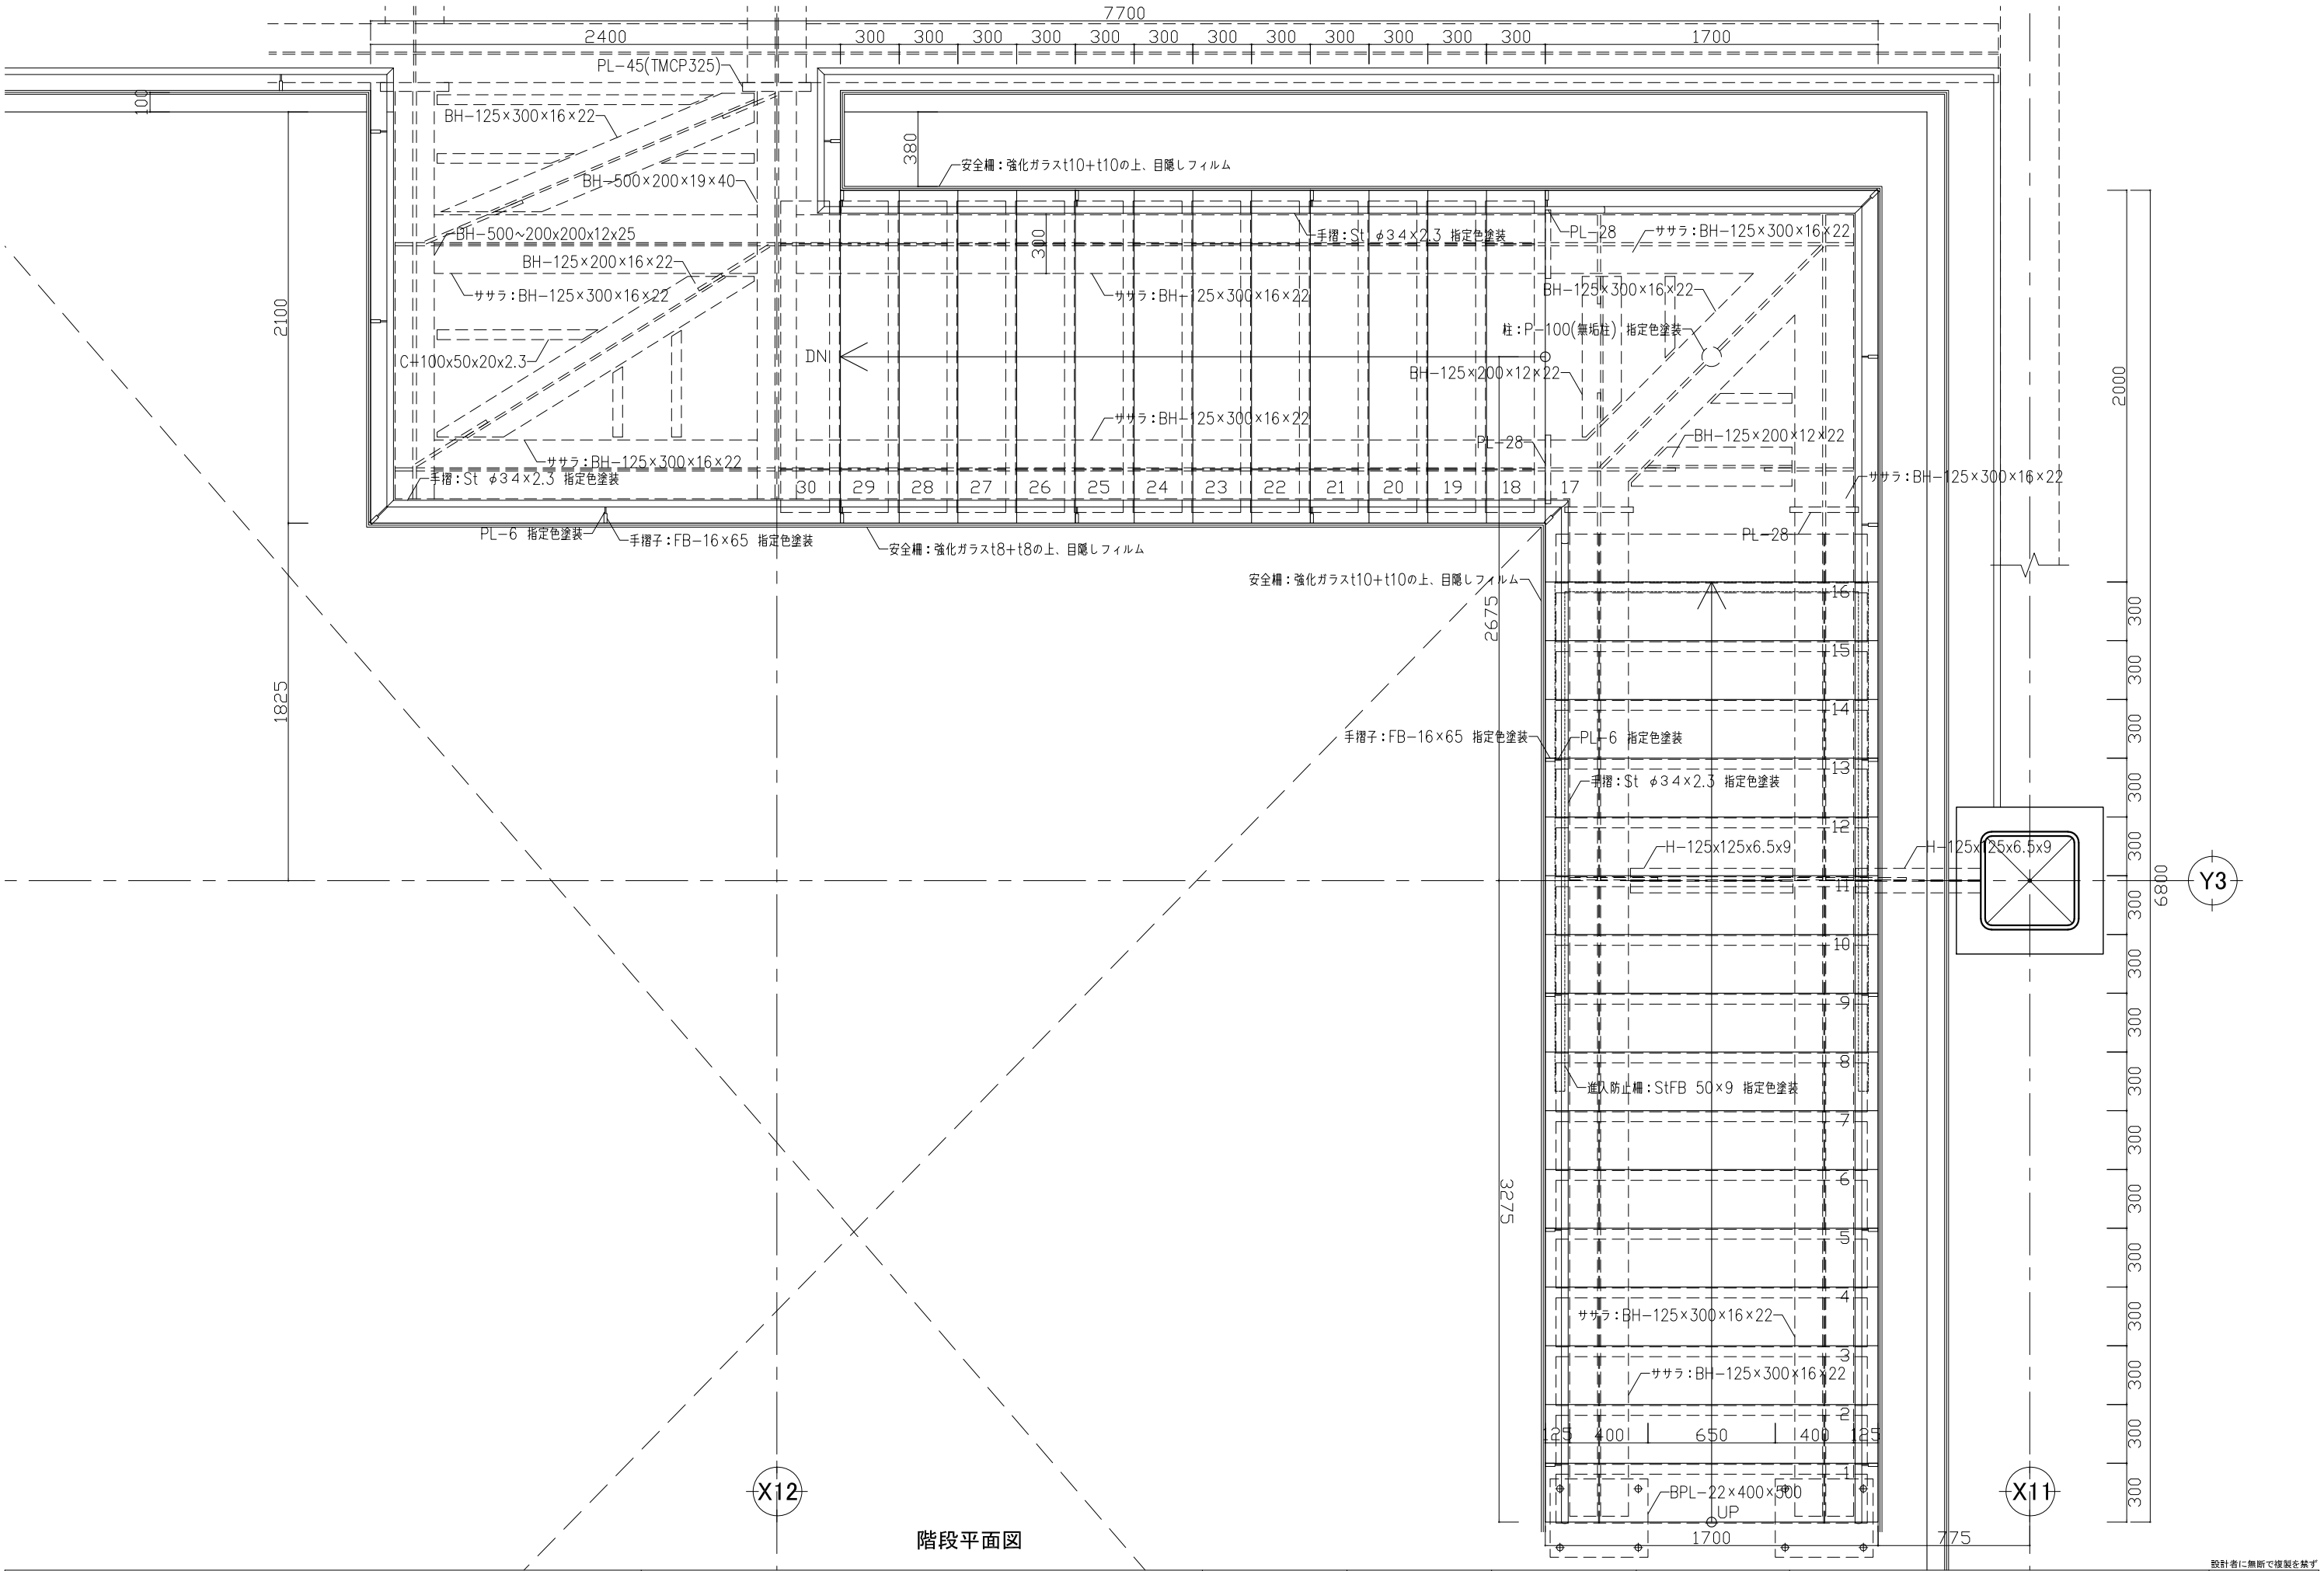


階段平面図



二本柳慶一建築研究所・隈研吾建築都市設計事務所共同企業体	備考	管理建築士(企業体代表)	構造設計1級建築士	設備設計1級建築士	設計担当 K.NIHONYANAGI A.KAWAMOTO	工事名称 八雲町役場庁舎等建設工事実施設計	設計者に無断で複製を禁ず 図面番号 A-029
		1級建築士事務所(法)347号			作図担当 Y.SATO	図面名称 階段詳細図(1)	設計年月日 2025.03.19
		1級建築士登録181500号	本図(仕様書)に記載された事項は構造関係 規定に適合することを確認した。	本図(仕様書)に記載された事項は設備関係 規定に適合することを確認した。		縮尺 S=1:30 @A3	
		二 本 柳 慶 一					

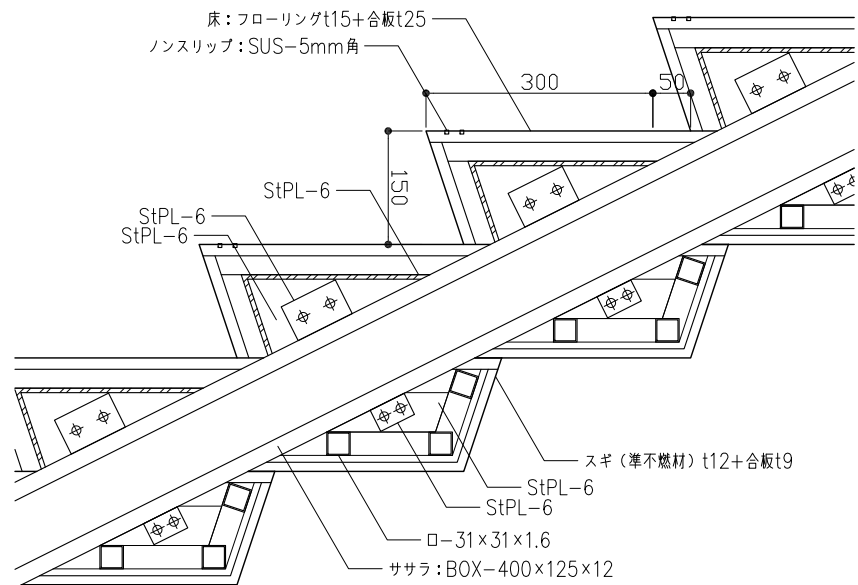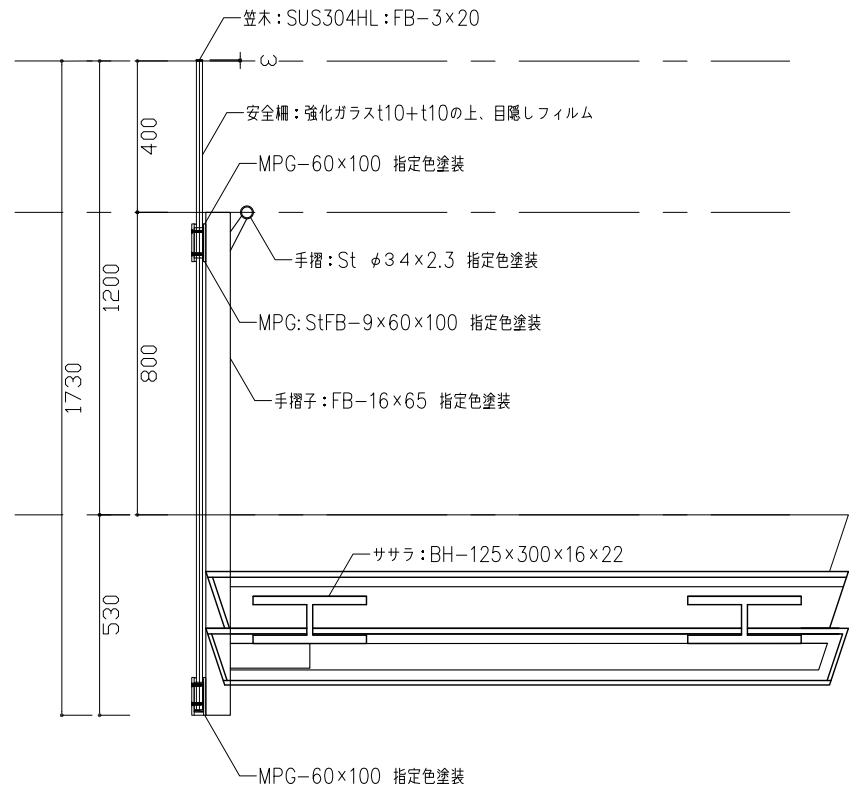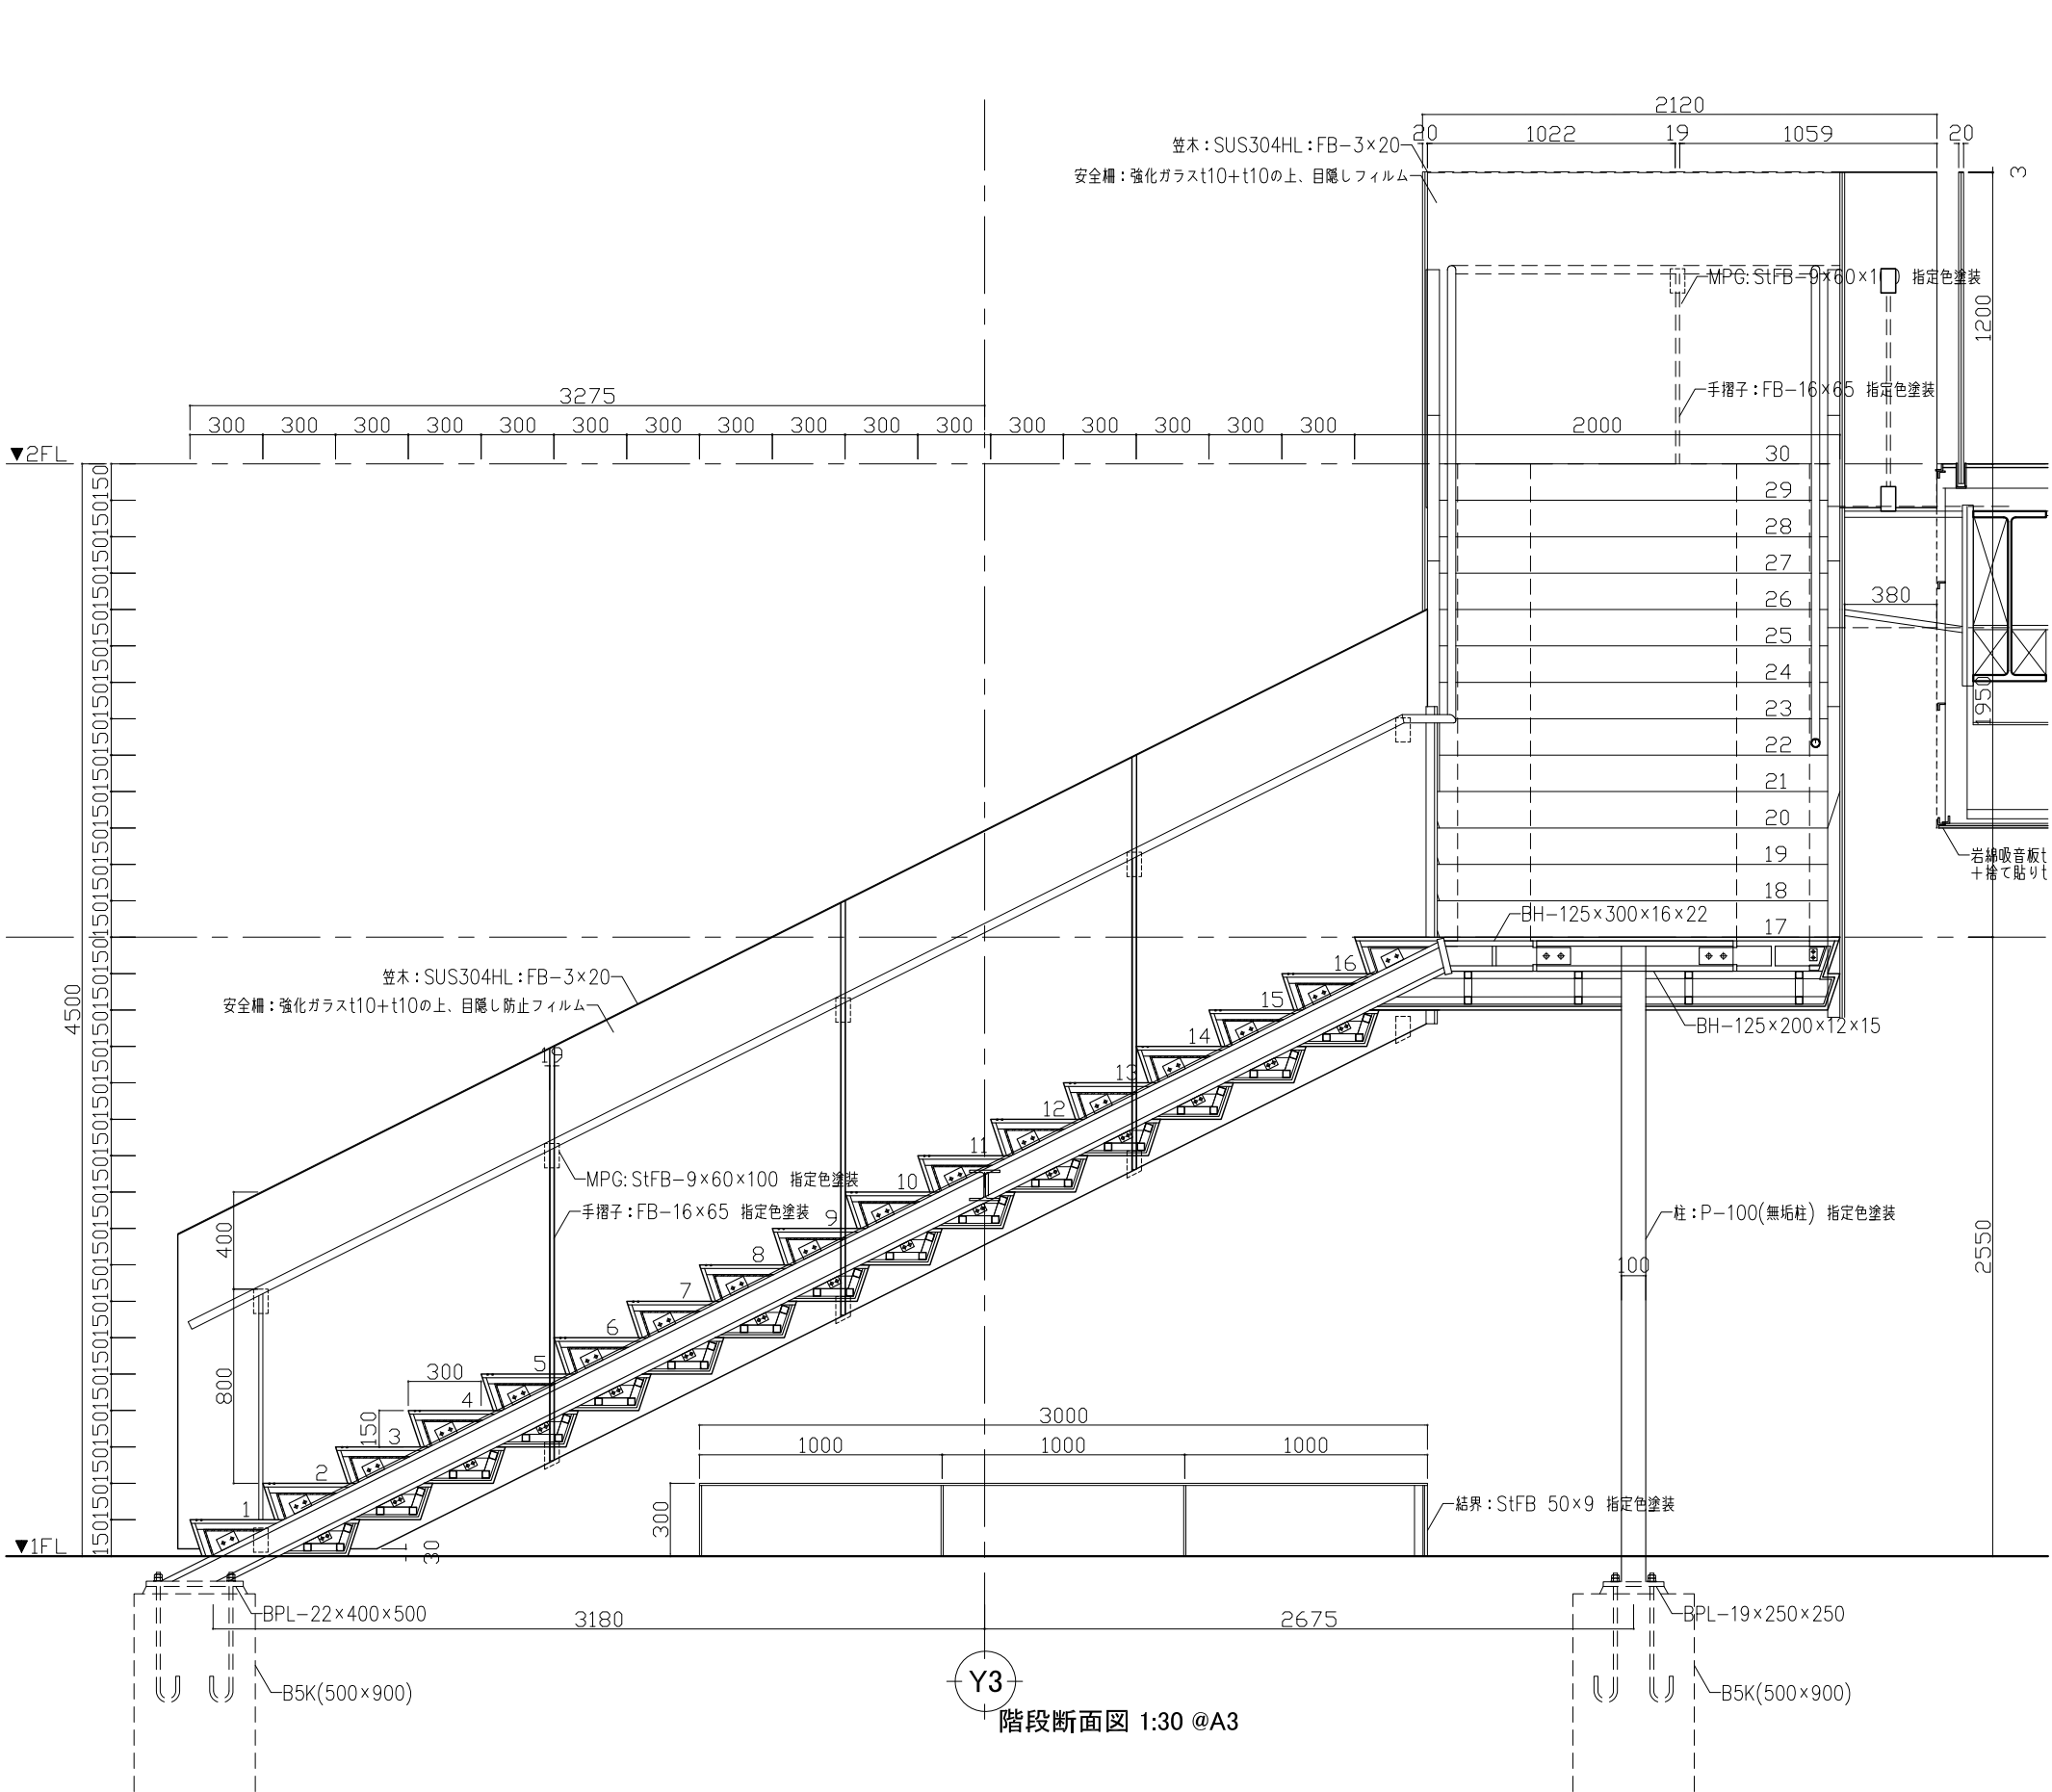





二本柳慶一建築研究所・隈研吾建築都市設計事務所共同企業体	備考	管理建築士(企業体代表)	構造設計1級建築士	設備設計1級建築士	設計担当 K.NIHONYANAGI A.KAWAMOTO	工事名称 八雲町役場庁舎等建設工事実施設計	設計者に無断で複製を禁ず 図面番号 A-030
		1級建築士事務所(派)347号			作図担当 Y.SATO	図面名称 階段詳細図(2)	設計年月日 2025.03.19
		1級建築士登録161500号	本図(仕様書)に記載された事項は構造関係 規定に適合することを確認した。	本図(仕様書)に記載された事項は設備関係 規定に適合することを確認した。	縮尺 S=1:10,1:20,1:30 @A3		
		二 本 柳 慶 一					

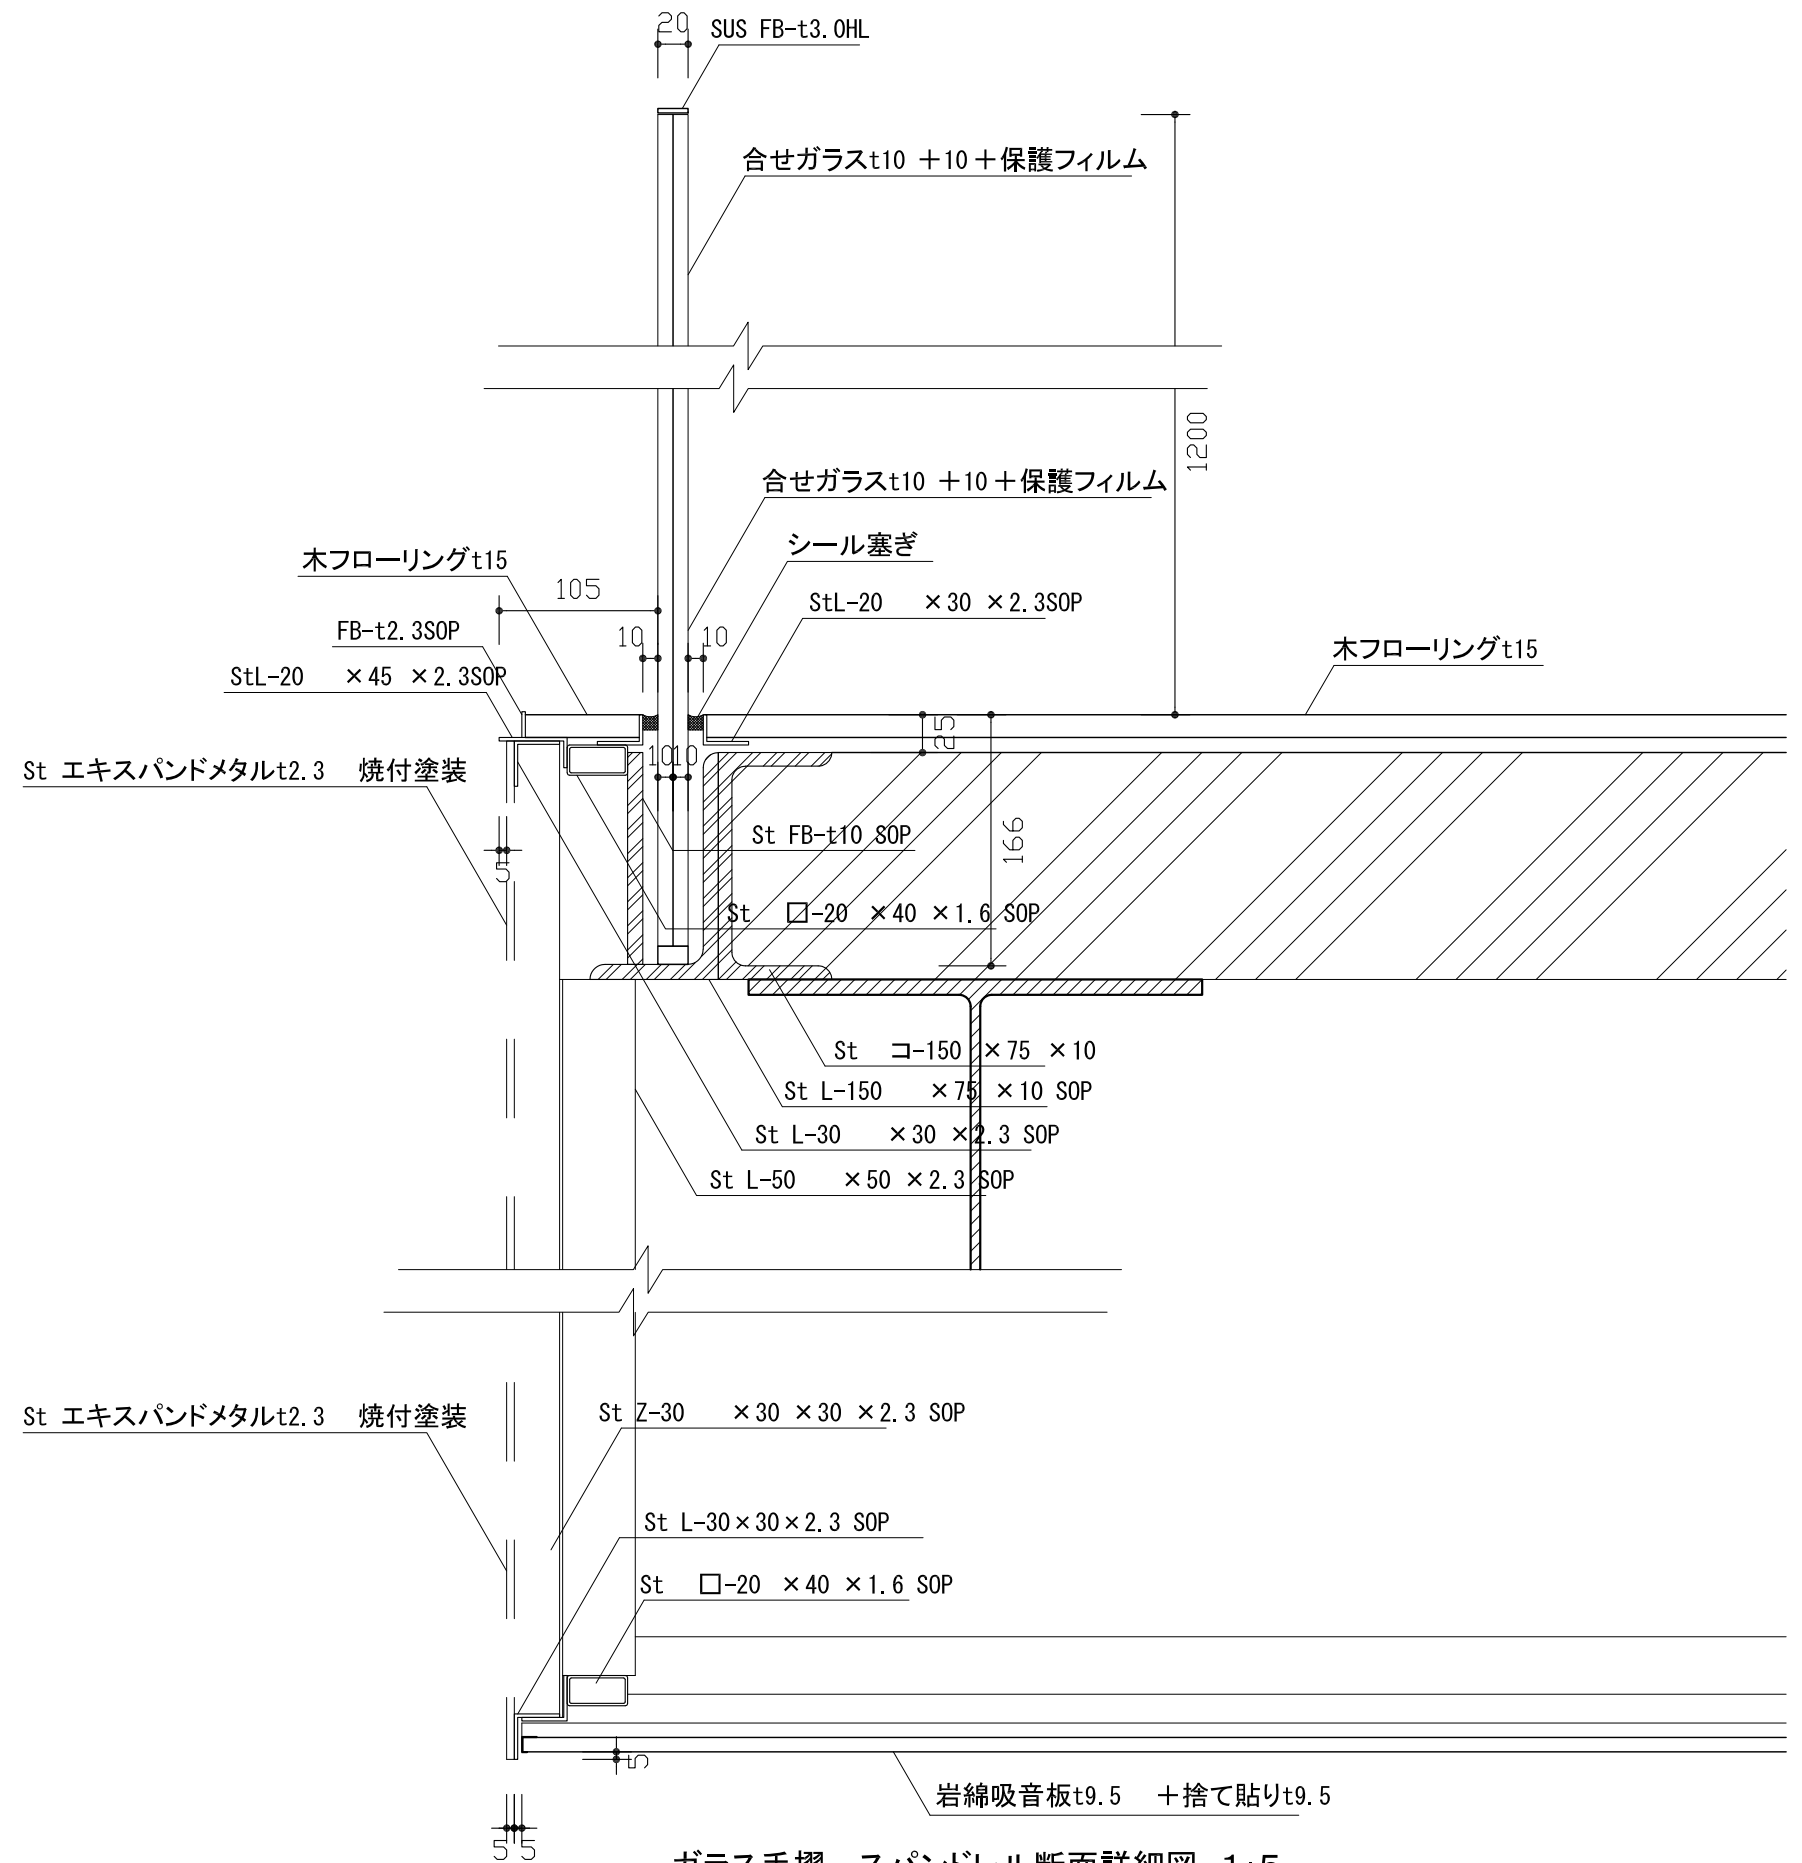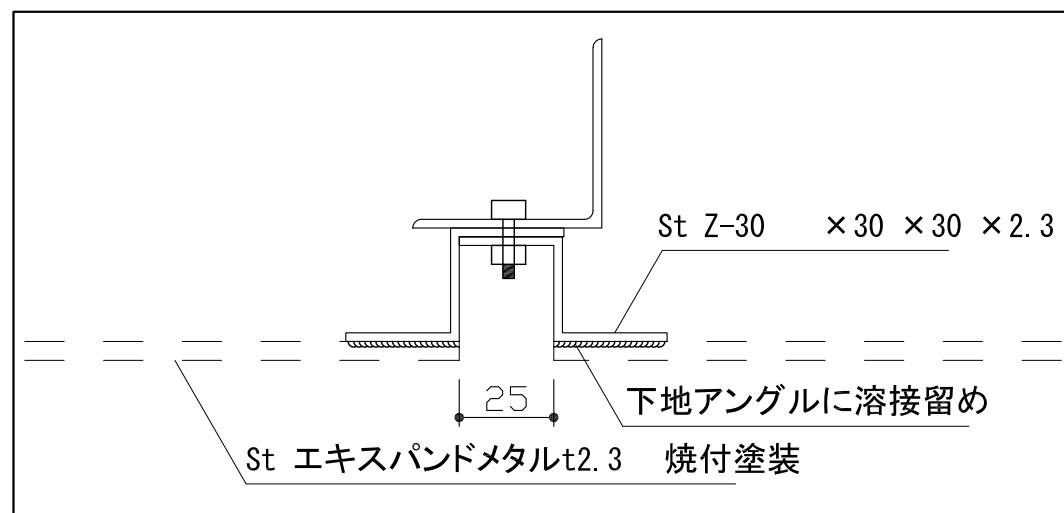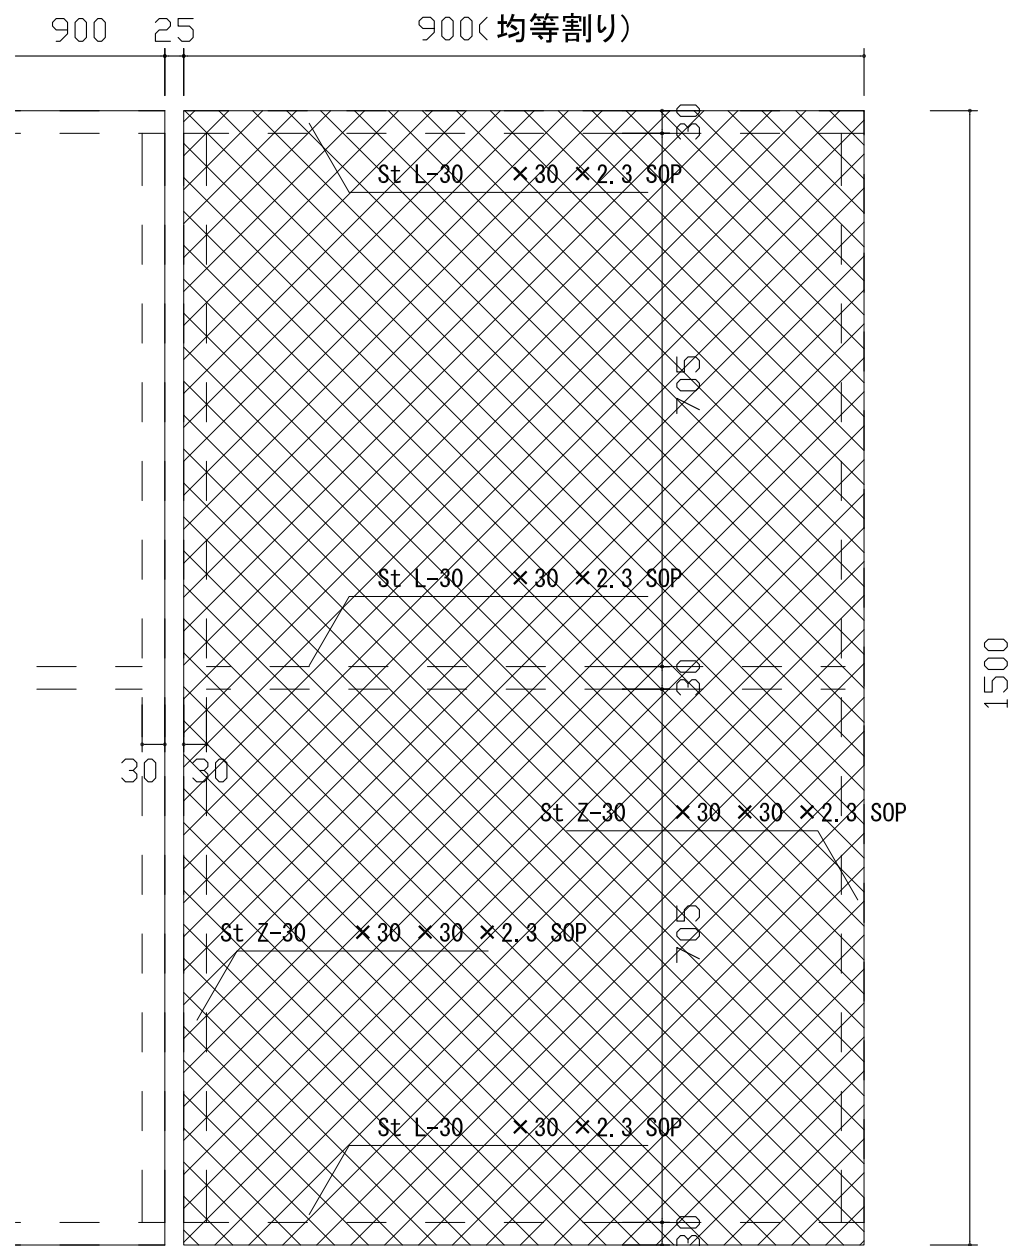


								設計者に無断で複製を禁ず	
		備考	管理建築士(企業体代表)	構造設計1級建築士	設備設計1級建築士	設計担当 K.NIHONYANAGI A.KAWAMOTO	工事名称 八雲町役場庁舎等建設工事実施設計	図面番号 A-031	
二本柳慶一建築研究所・隈研吾建築都市設計事務所共同企業体			1級建築士事務所(逡)347号			作図担当 Y.SATO	図面名称 階段詳細図(3)	縮尺 S=1:2,1:5,1:10 @A3	設計年月日 2025.03.19
			1級建築士登録181500号						
			二本柳 慶一						
			本図(仕様書)に記載された事項は構造関係 図面(構造関係)	本図(仕様書)に記載された事項は設備関係 図面(設備関係)					

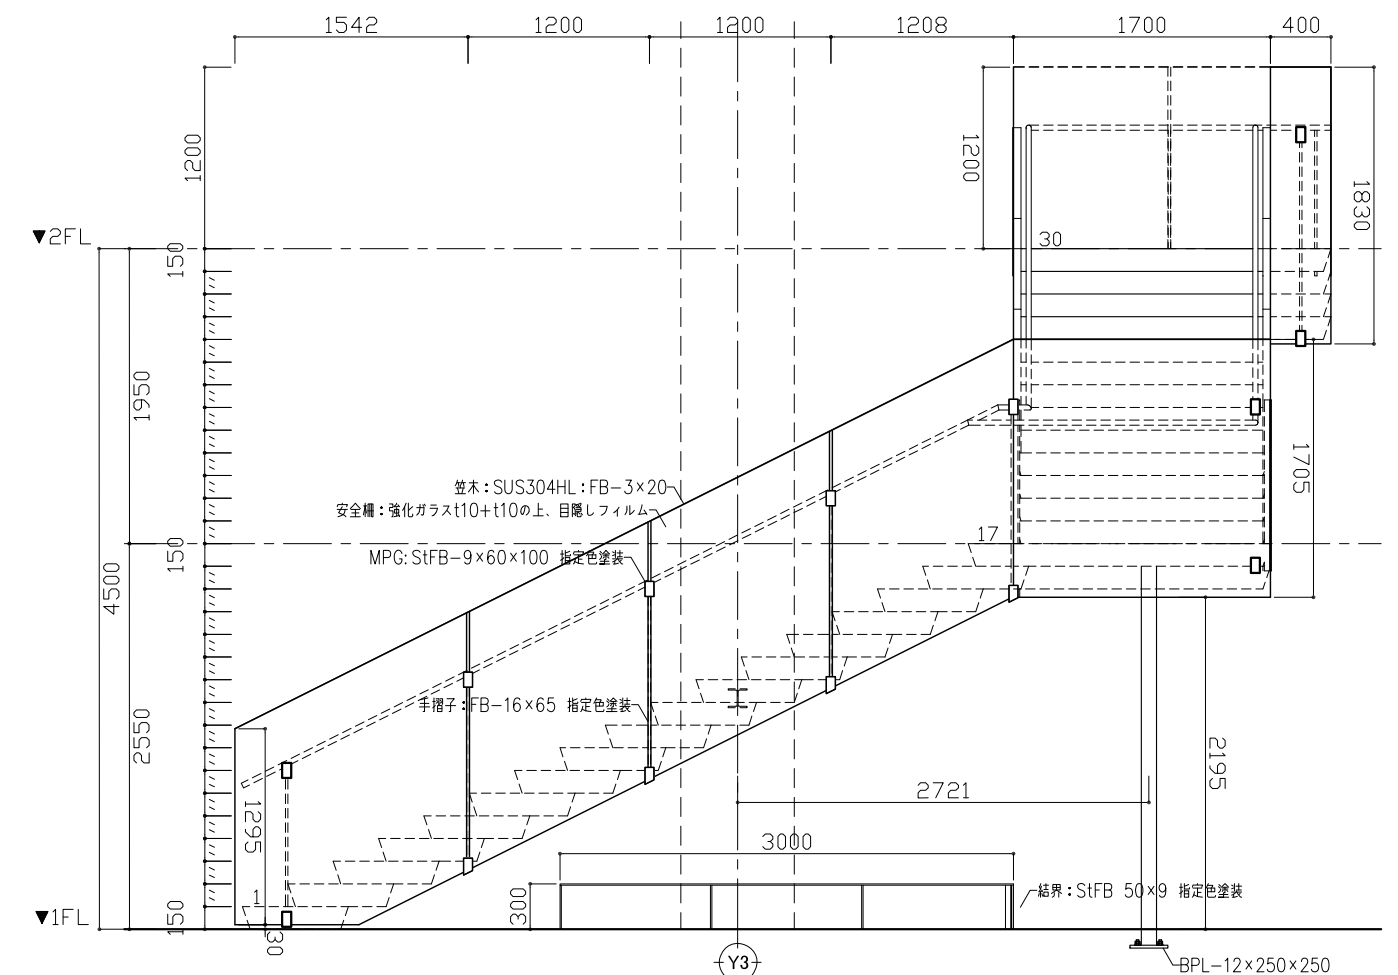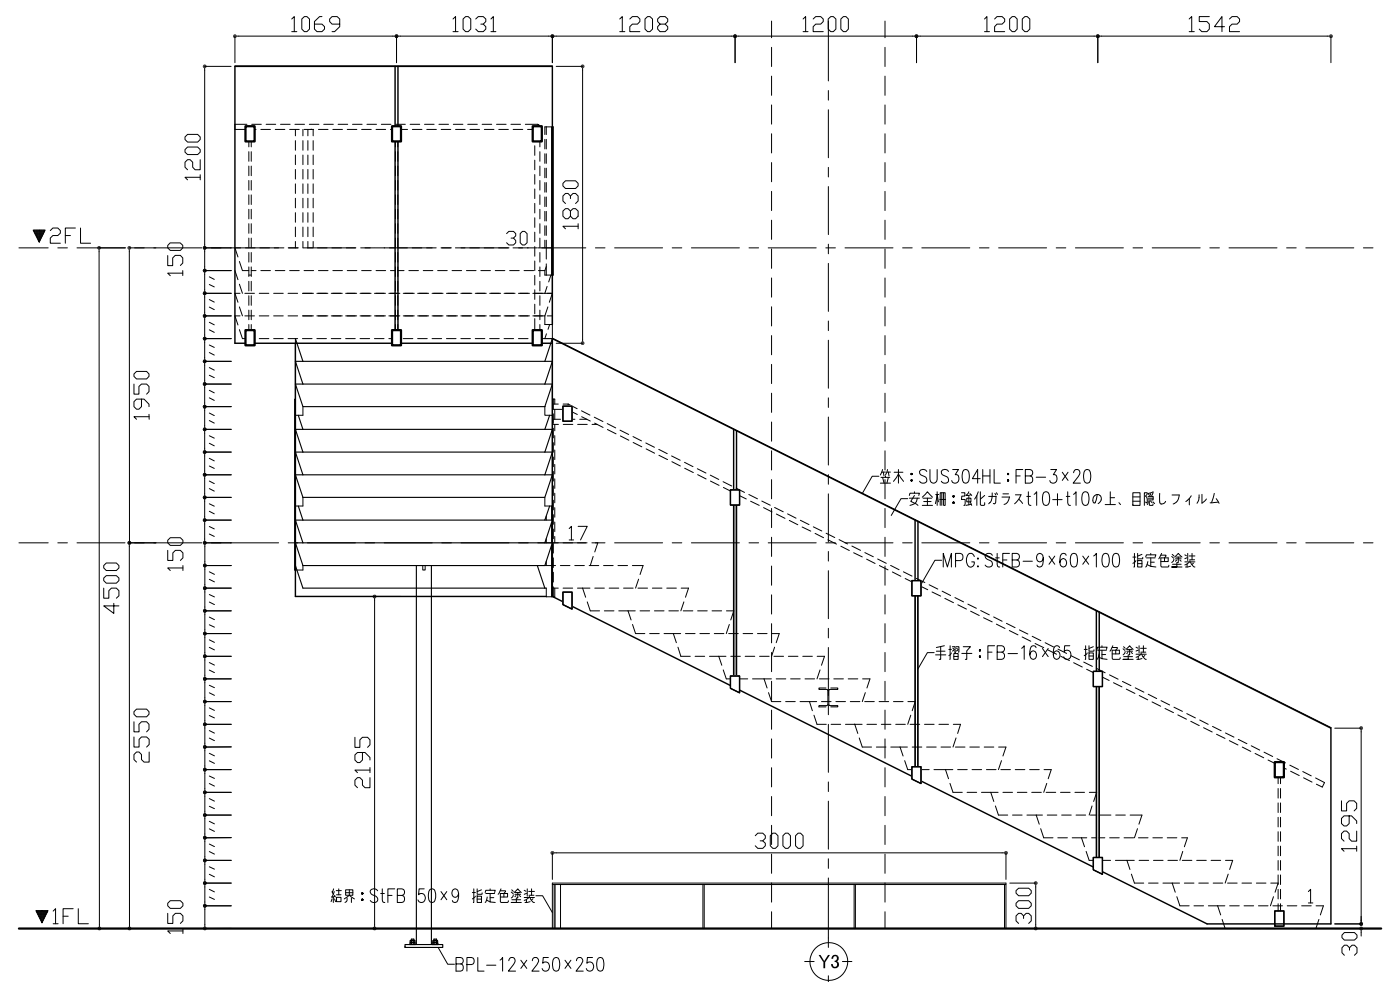

二本柳慶一建築研究所・隈研吾建築都市設計事務所共同企業体	備考	管理建築士(企業体代表)	構造設計1級建築士	設備設計1級建築士	設計担当 K.NIHONYANAGI A.KAWAMOTO	工事名称 八雲町役場庁舎等建設工事実施設計	設計者に照会で複製を希望する
		1級建築士事務所(渡)347号					図面番号 A-032
		1級建築士登録181500号					
		二本柳慶一	本図(仕様書)に記載された事項は構造関係 規定に適合することを確認した。	本図(仕様書)に記載された事項は設備関係 規定に適合することを確認した。	作図担当 Y.SATO	図面名称 階段詳細図(4)	縮尺 S=1:50 @A3

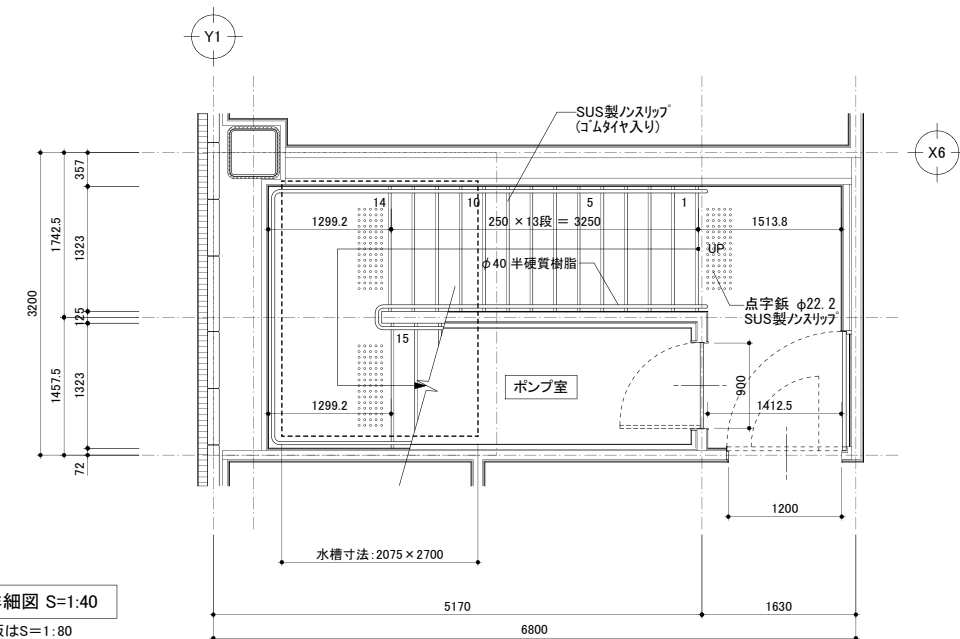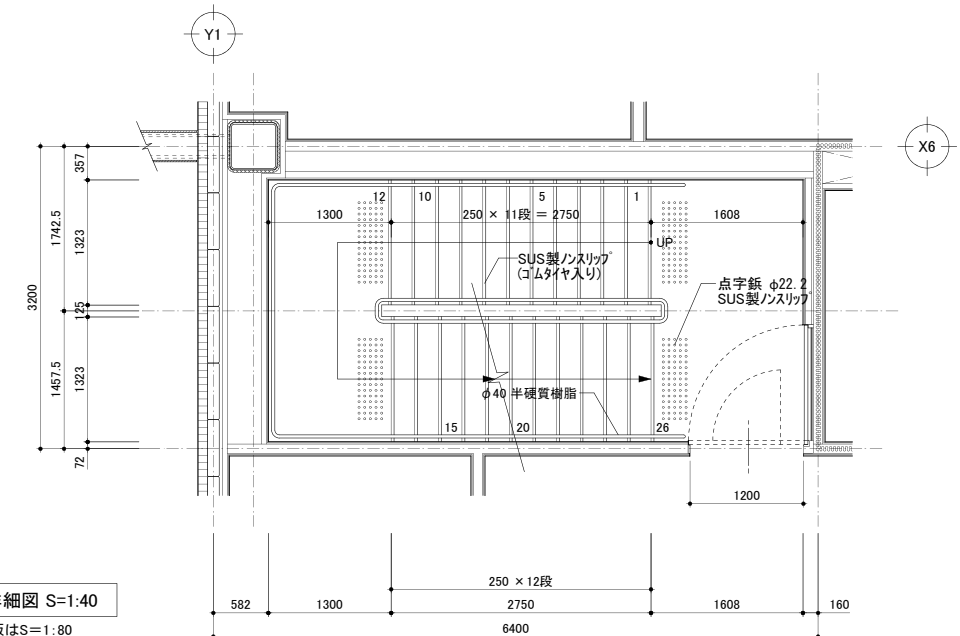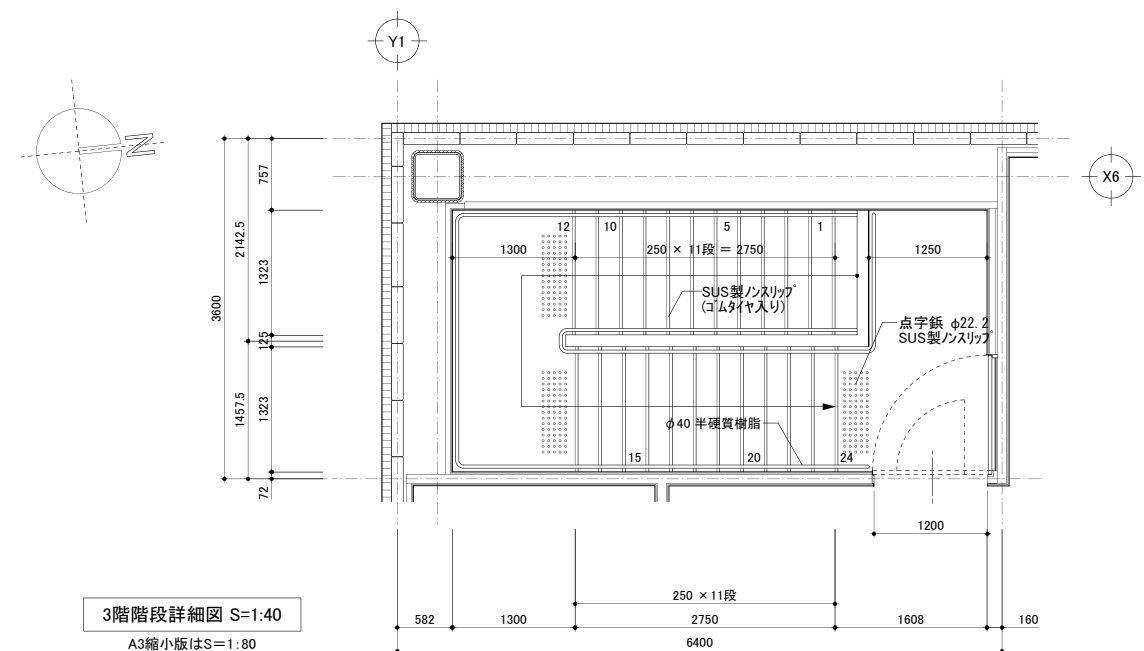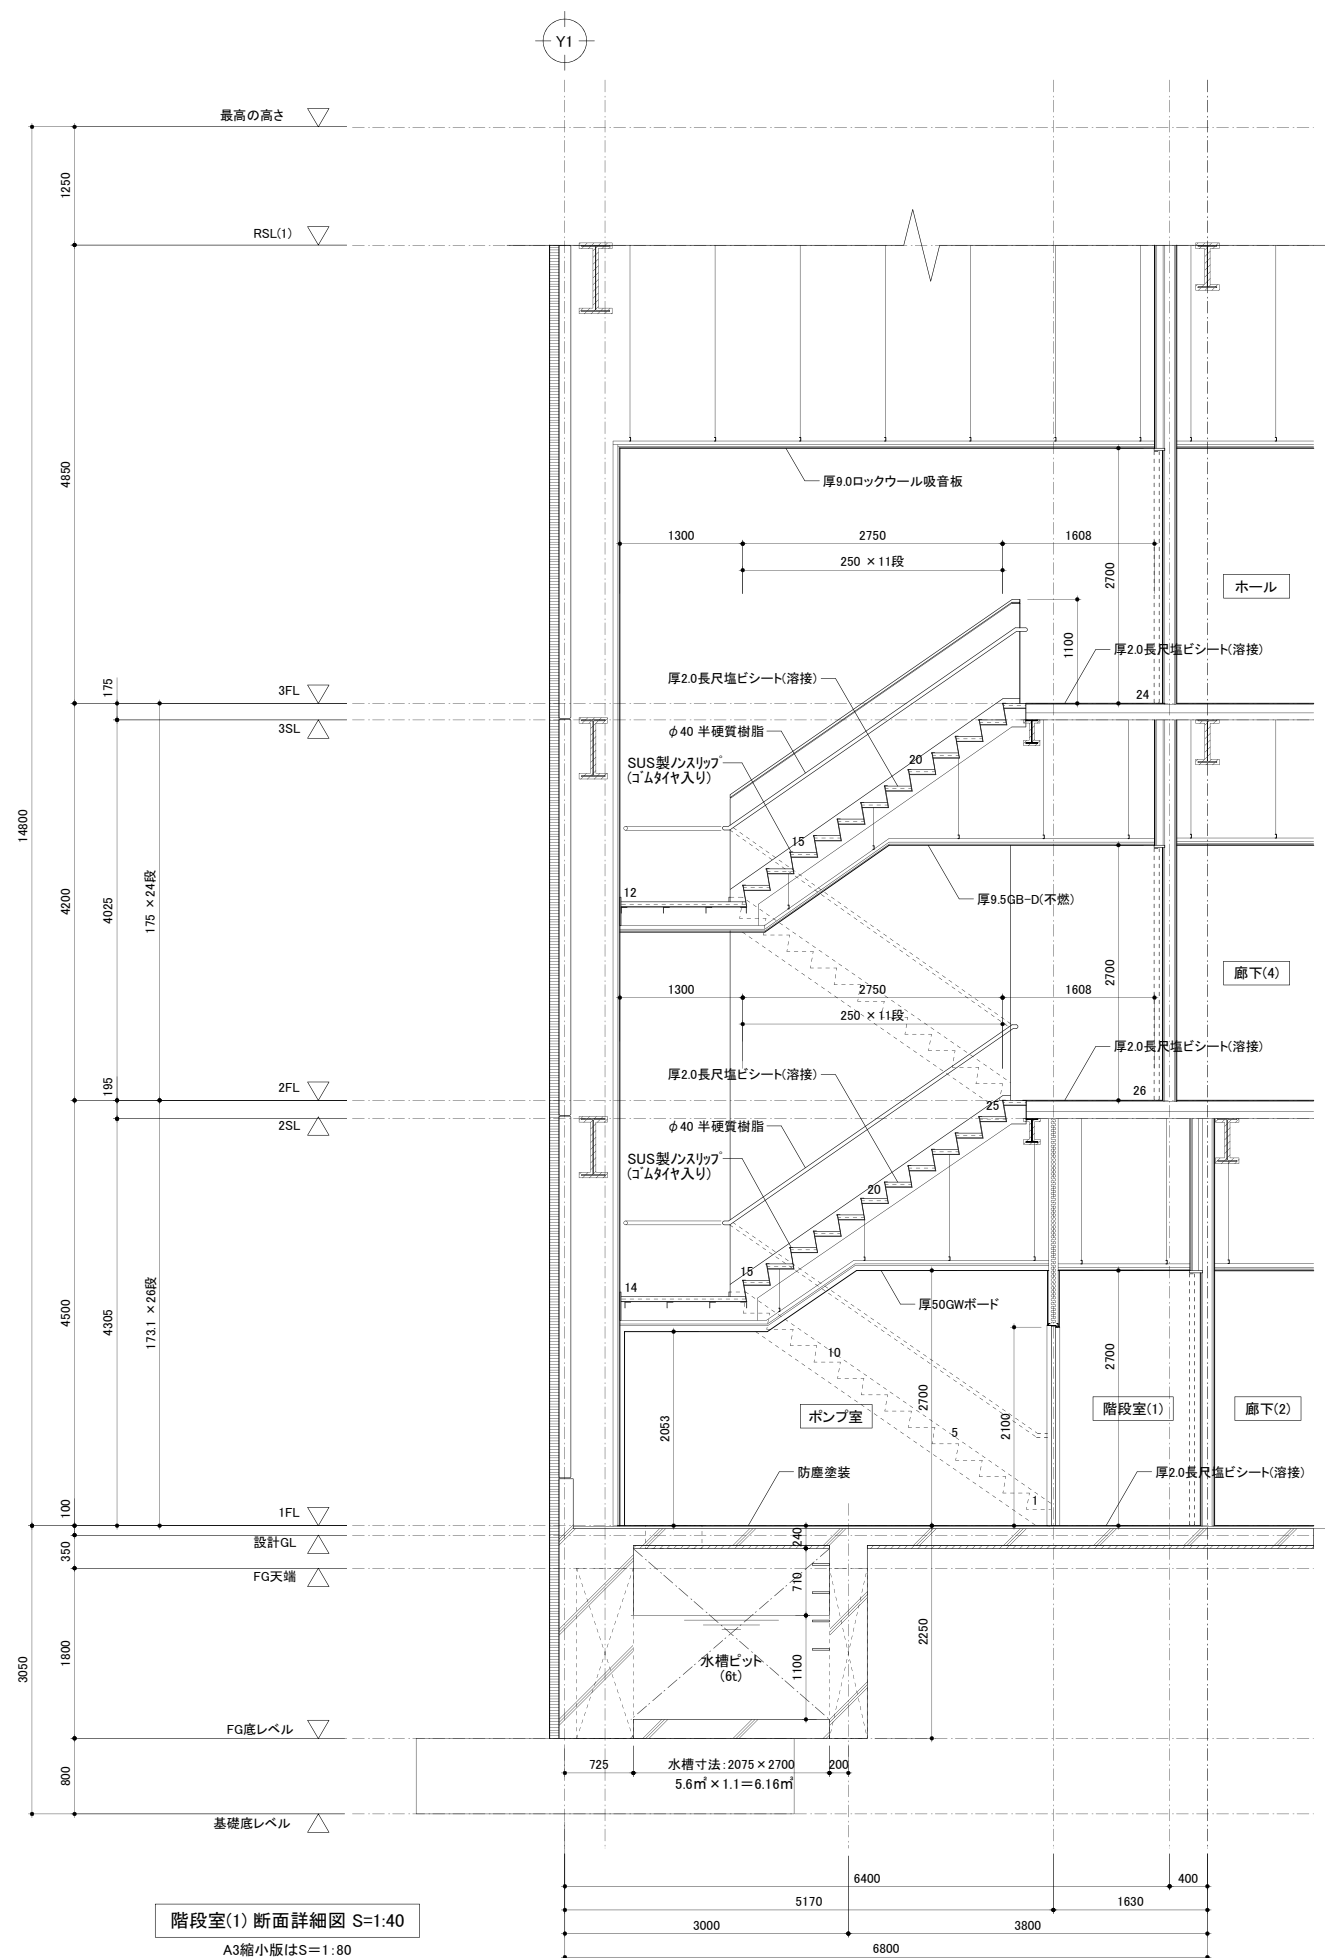


二本柳慶一建築研究所・隈研吾建築都市設計事務所共同企業体	備考	管理建築士(企業体代表)	構造設計1級建築士	設備設計1級建築士	設計担当 K.NIHONYANAGI A.KAWAMOTO	工事名称 八雲町役場庁舎等建設工事実施設計	図面番号 A-043
		1級建築士事務所(渡)347号					
		1級建築士登録181500号					
		二 本 柳 慶 一					
			本図(仕替書)に記載された事項は構造関係規定に適合することを確認した。	本図(仕替書)に記載された事項は設備関係規定に適合することを確認した。	作図担当 S.TOMIHARA	図面名称 縮尺 A1 S=1:40 A3 S=1:80	設計年月日 2025.03.19

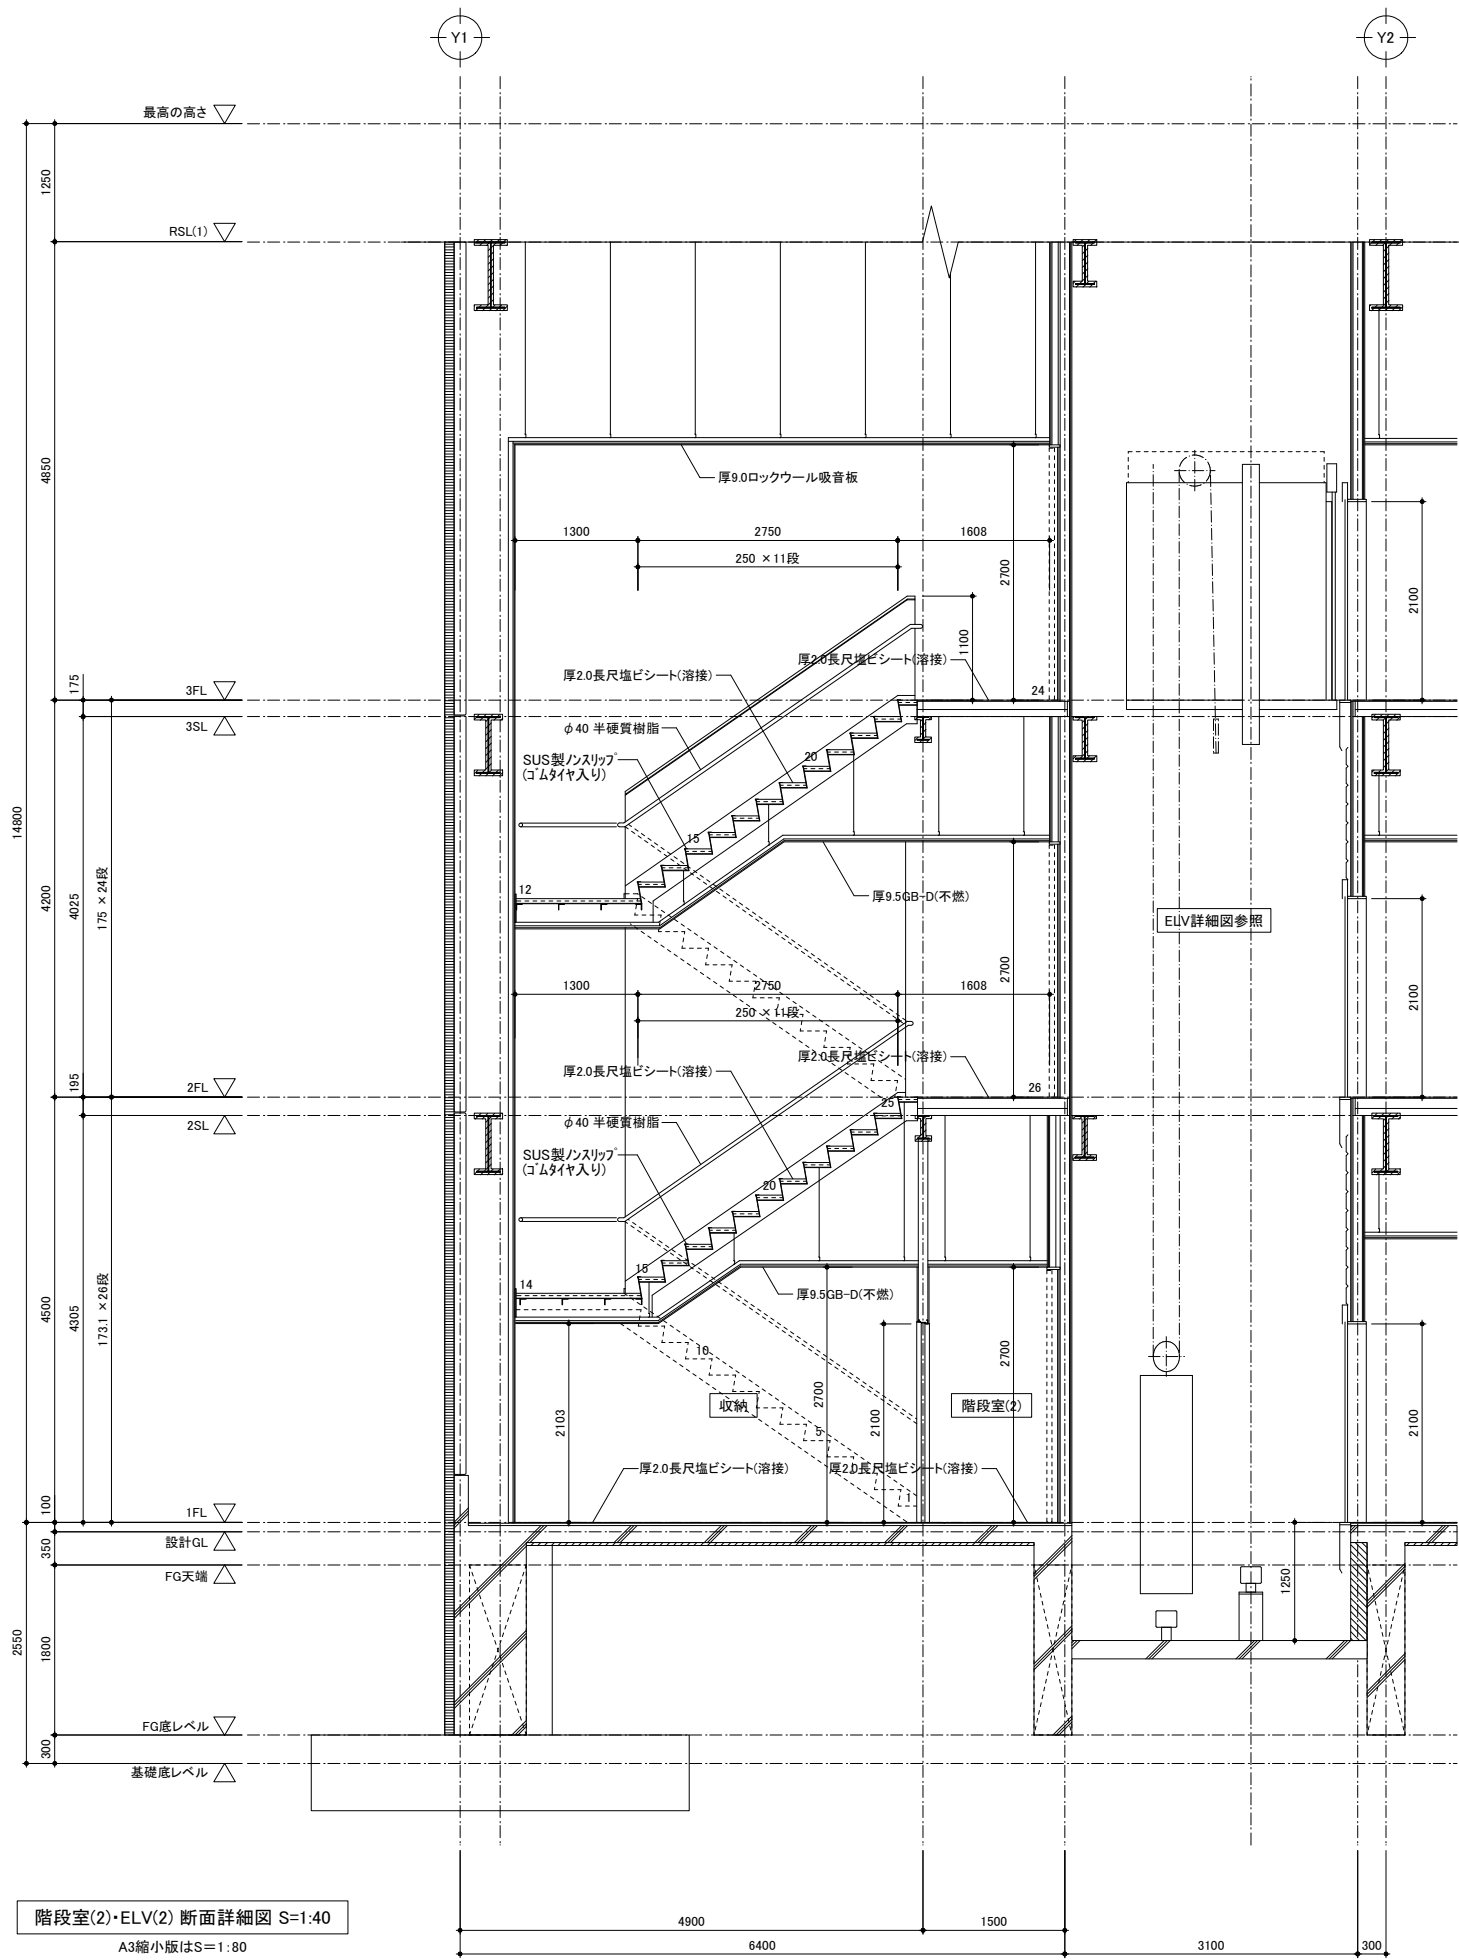

階段室(2)・ELV(2) 断面詳細図 S=1:40

A3縮小版はS=1:80

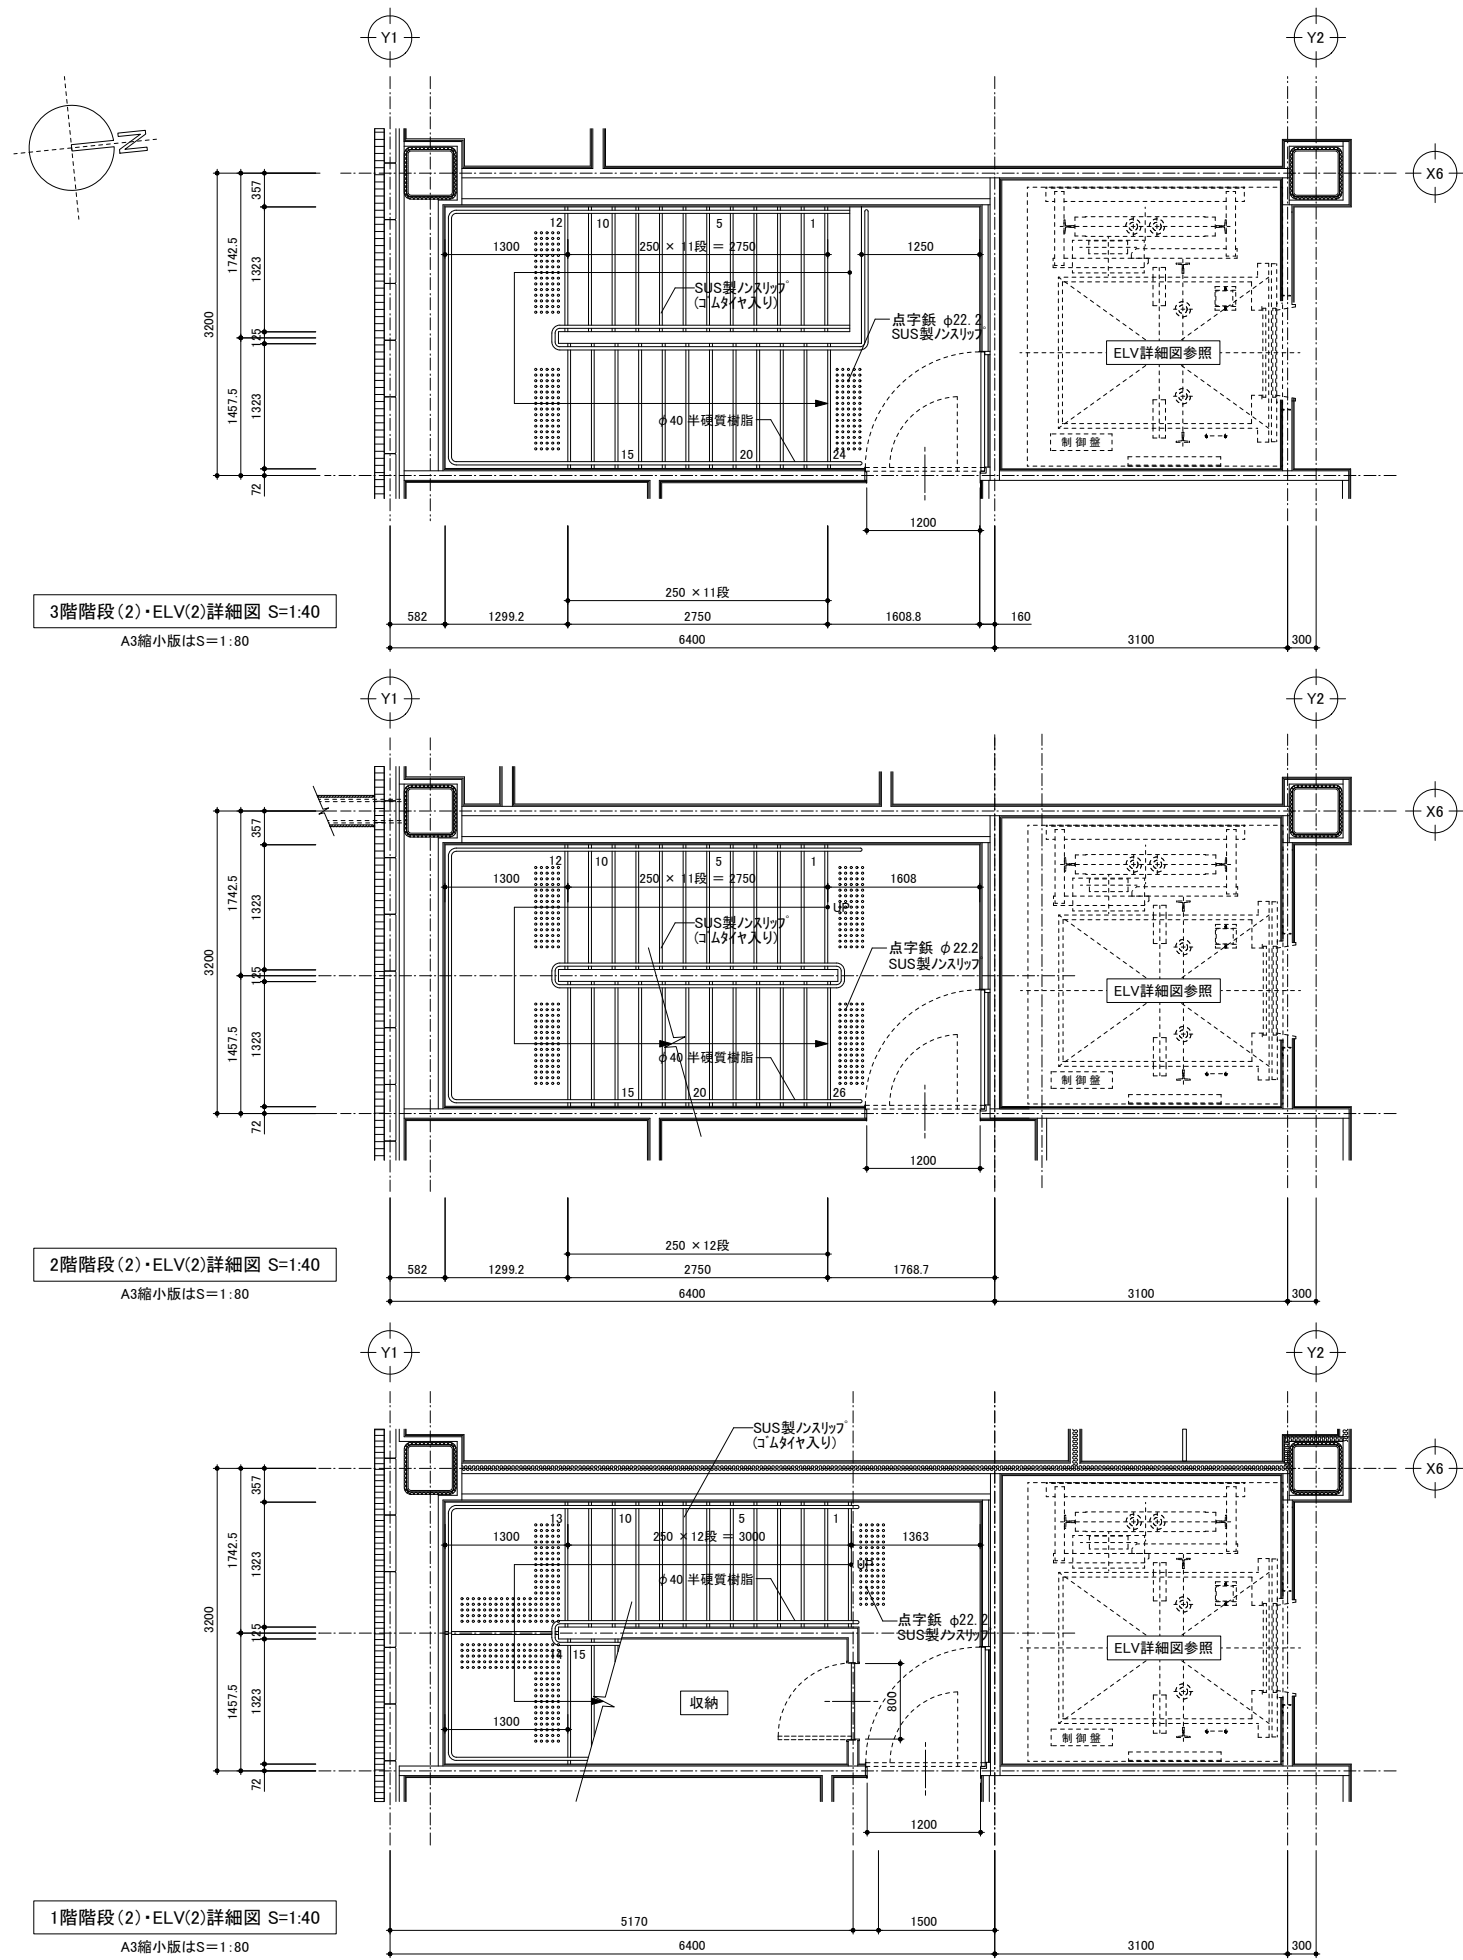

3階階段(2)・ELV(2)詳細図 S=1:40

A3縮小版はS=1:80

2階階段(2)・ELV(2)詳細図 S=1:40

A3縮小版はS=1:80

1階階段(2)・ELV(2)詳細図 S=1:40

A3縮小版はS=1:80

二本柳慶一建築研究所・隈研吾建築都市設計事務所共同企業体

備考

管理建築士(企業体代表)

1級建築士事務所(渡)347号
1級建築士登録181500号
二本 柳 慶 一

構造設計1級建築士

本図(仕様書)に記載された事項は構造関係
規定に適合することを確認した。

設備設計1級建築士

本図(仕様書)に記載された事項は設備関係
規定に適合することを確認した。

設計担当

K.NIHONYANAGI
A.KAWAMOTO

作図担当

S.TOMIHARA

工事名称

八雲町役場庁舎等建設工事実施設計

図面名称

階段詳細図(6)

縮尺

A1 S=1:40
A3 S=1:80


設計者に無断で複製を禁ず

図面番号

A-044

設計年月日

2025.03.19

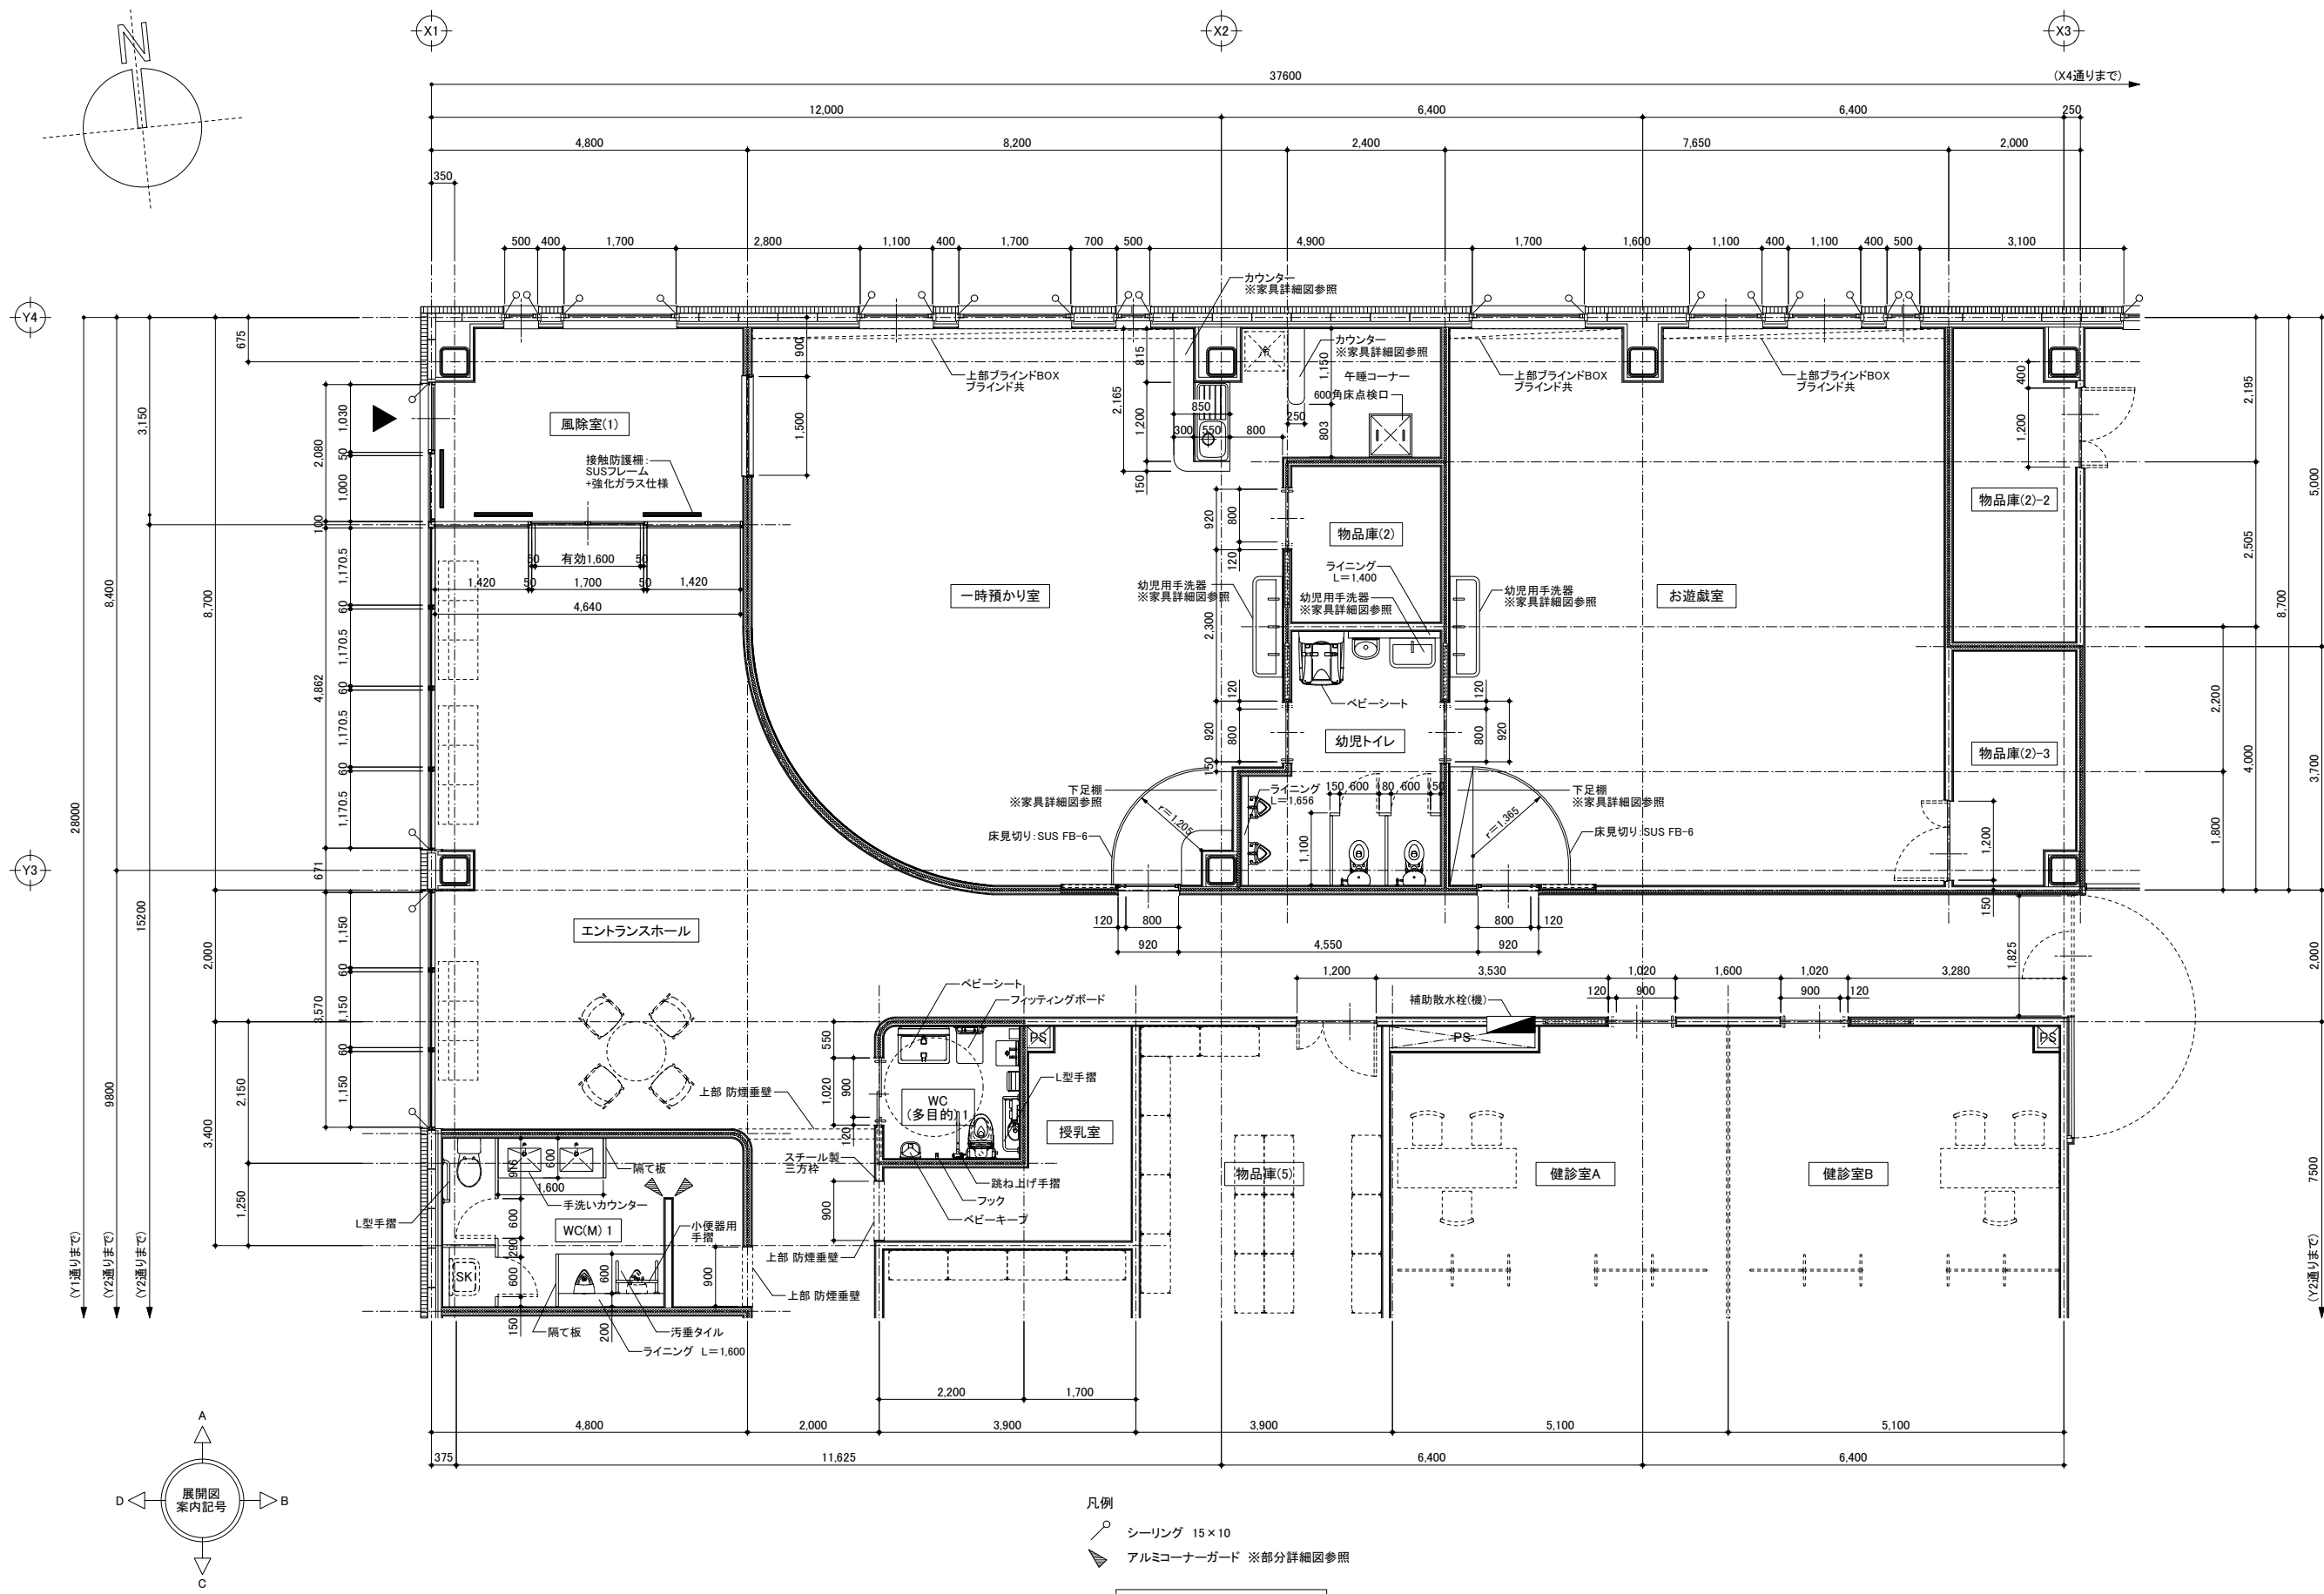

二本柳慶一建築研究所・隈研吾建築都市設計事務所共同企業体

備考

管理建築士(企業体代表)
1級建築士事務所(渡)347号
1級建築士登録181500号
二本 柳 慶 一

構造設計1級建築士

本図(仕様書)に記載された事項は構造関係
規定に適合することを確認した。

設備設計1級建築士

本図(仕様書)に記載された事項は設備関係
規定に適合することを確認した。

設計担当
K.NIHONYANAGI
A.KAWAMOTO
作図担当
S.TOMIHARA

工事名称
八雲町役場庁舎等建設工事実施設計


図面名称
1階平面詳細図(1)

縮尺
A1 S=1:50
A3 S=1:100

図面番号
A-045

設計年月日
2025.03.19


設計者に無断で複製を禁ず

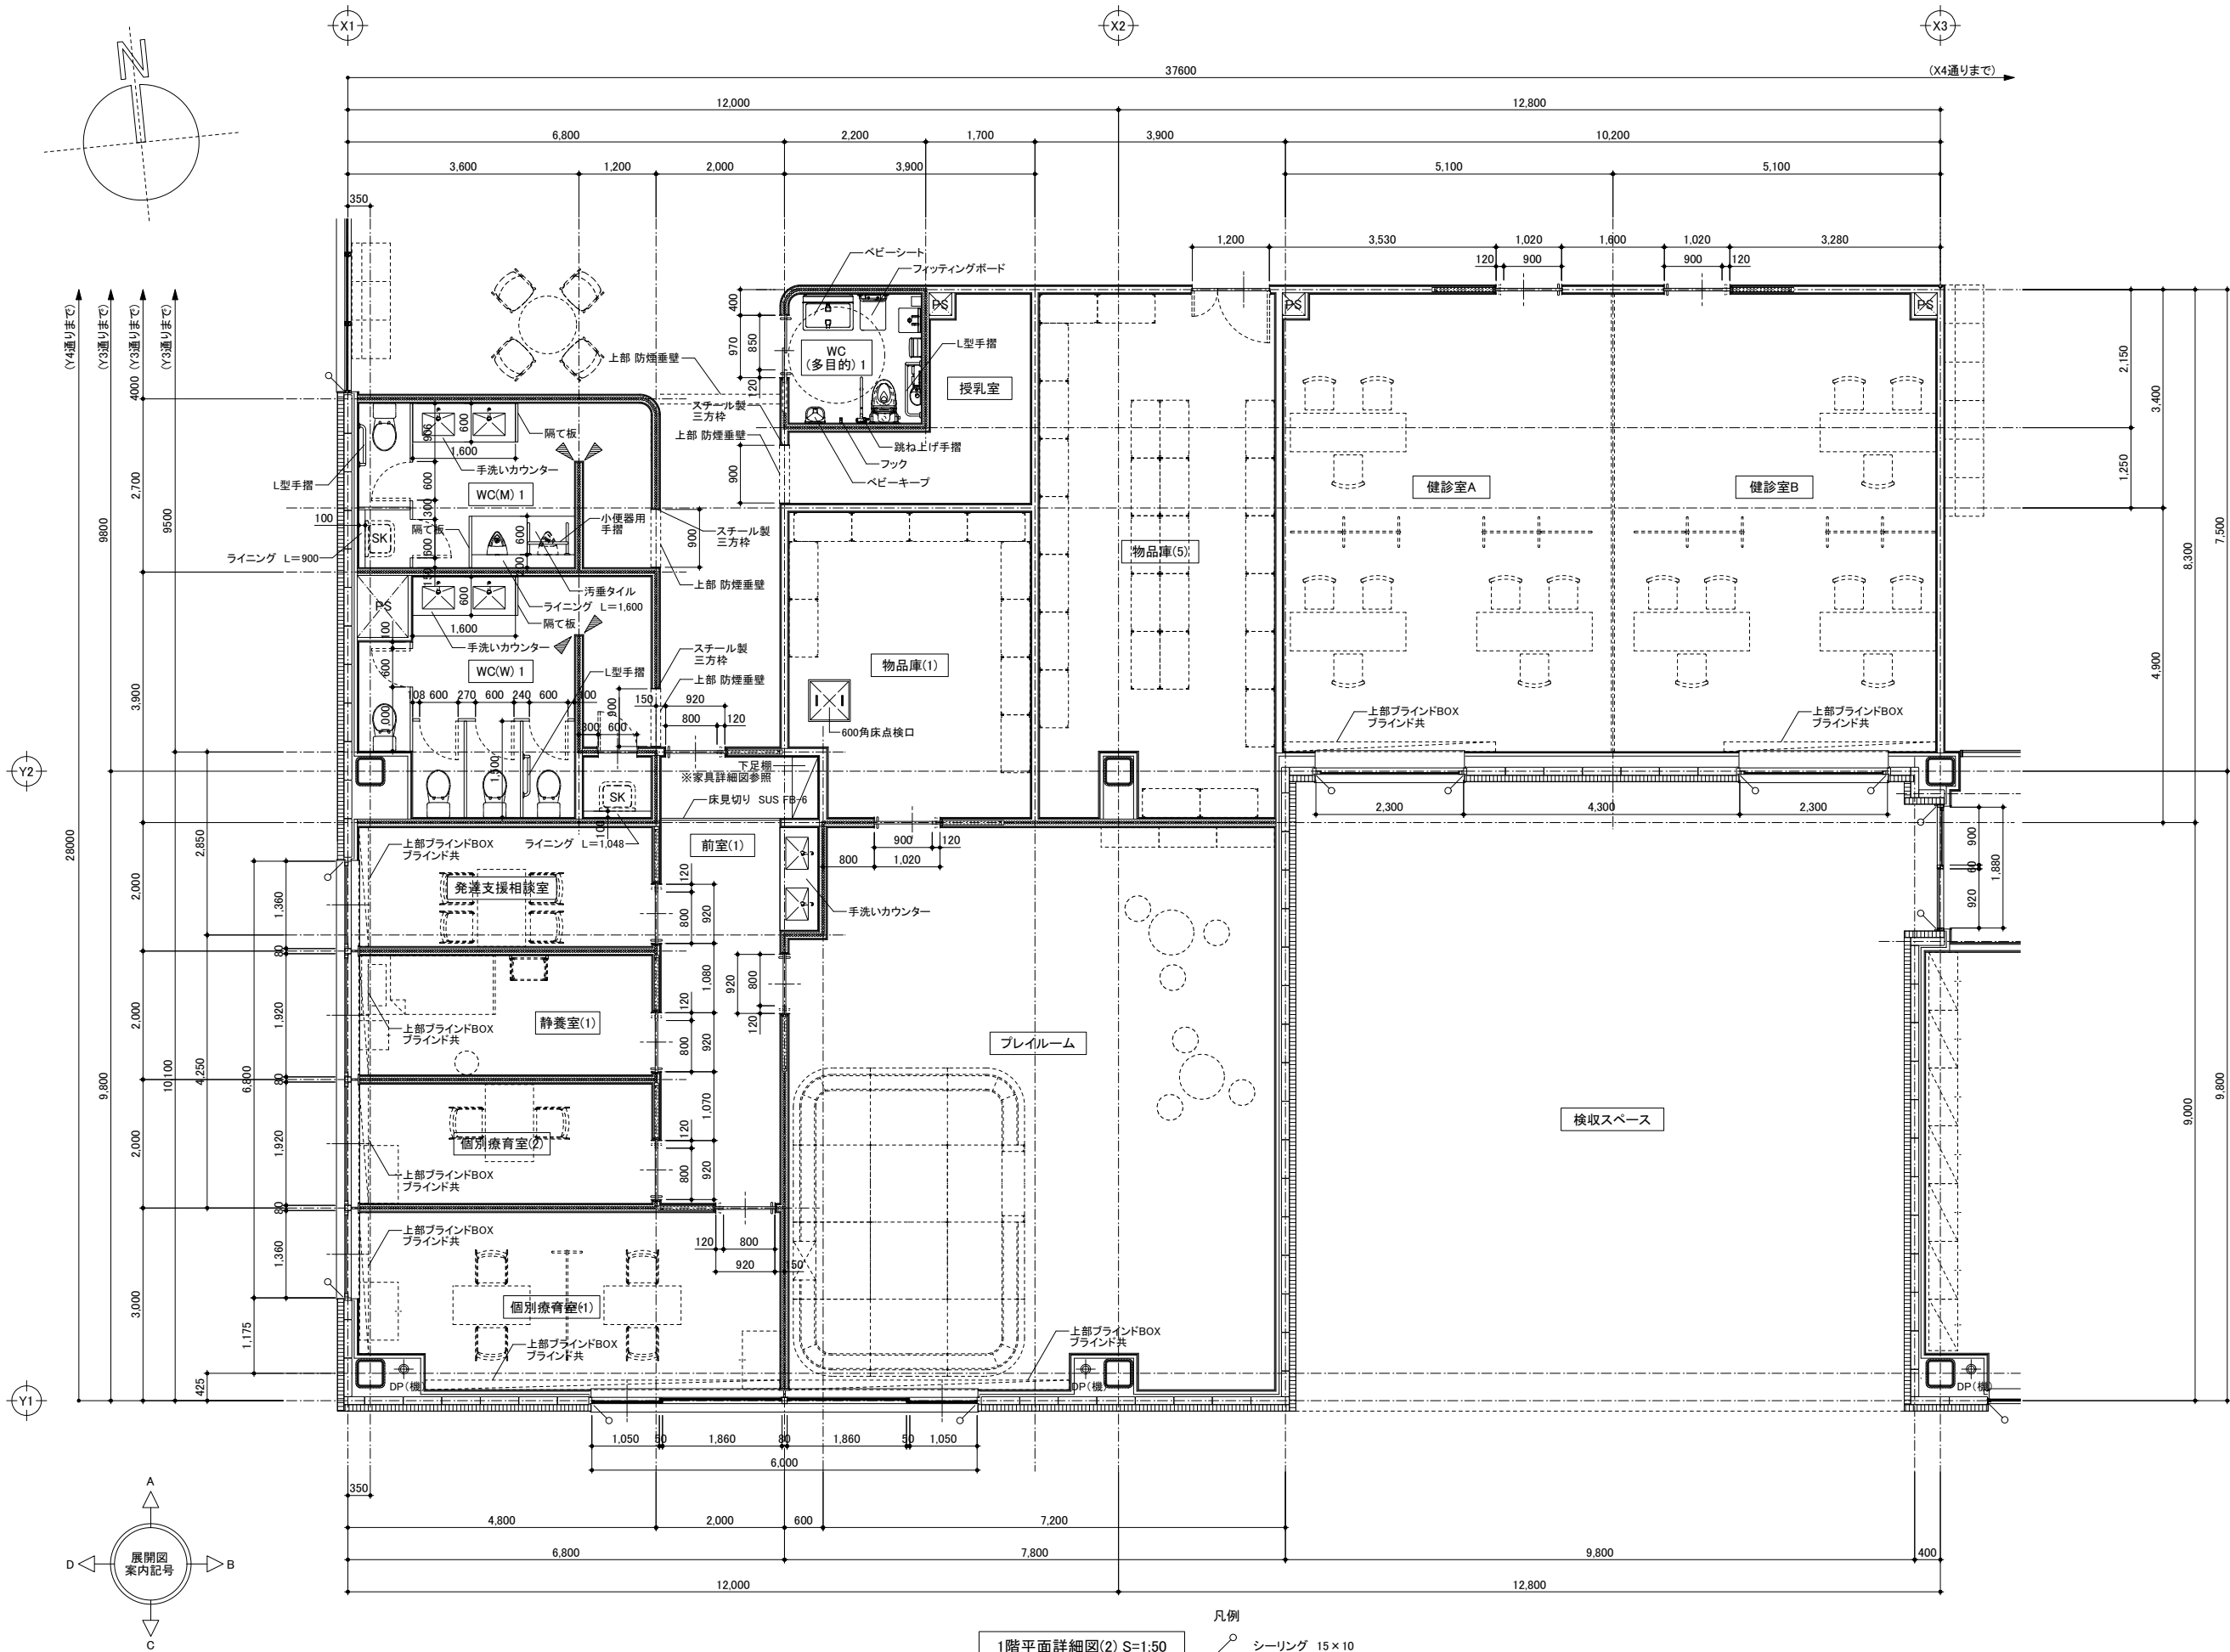


1階平面詳細図(2) S=1:50
A3縮小版はS=1:100

- 凡例
- シーリング 15×10
 - アルミコーナーガード ※部分詳細図参照


二本柳慶一建築研究所・隈研吾建築都市設計事務所共同企業体	備考	管理建築士(企業体代表)	構造設計1級建築士	設備設計1級建築士	設計担当 K.NIHONYANAGI A.KAWAMOTO	工事名称 八雲町役場庁舎等建設工事実施設計	図面番号 A-046
		1級建築士事務所(渡)347号 1級建築士登録181500号 二本柳慶一			作図担当 S.TOMIHARA	図面名称 1階平面詳細図(2)	設計年月日 2025.03.19
			本図(仕様書)に記載された事項は構造関係規定に適合することを確認した。	本図(仕様書)に記載された事項は設備関係規定に適合することを確認した。		縮尺 A1 S=1:50 A3 S=1:100	

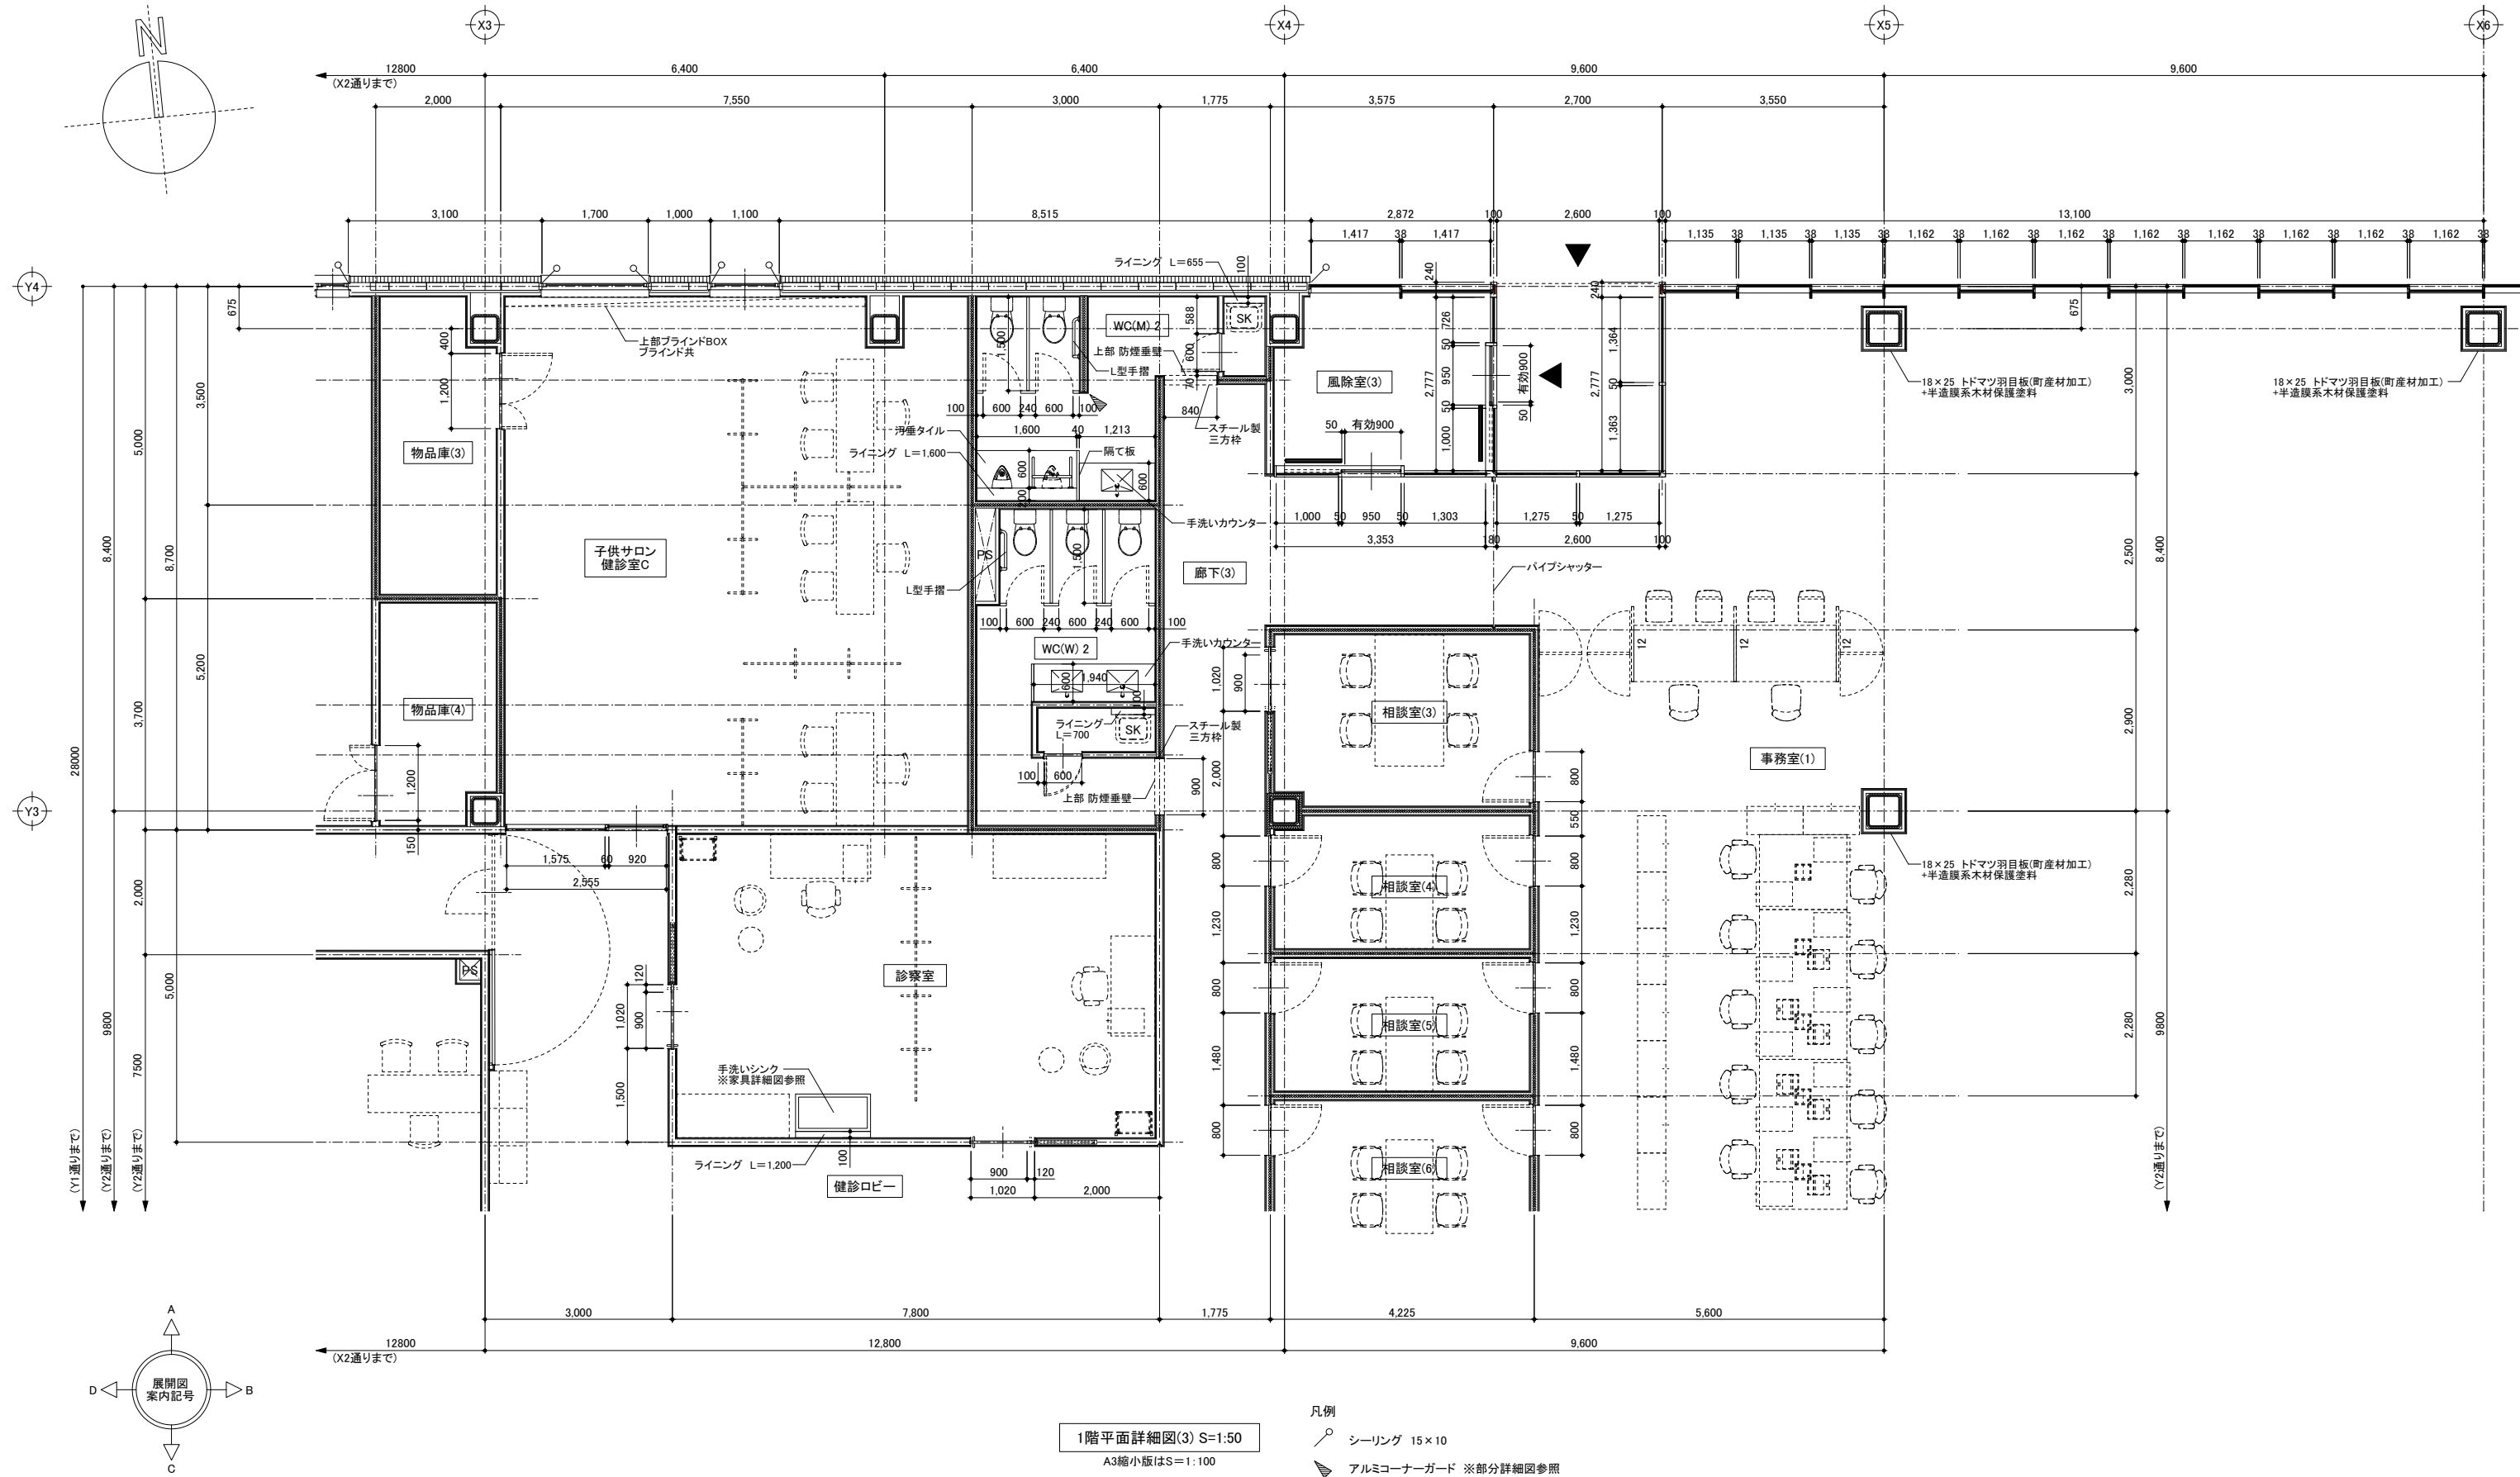

二本柳慶一建築研究所・隈研吾建築都市設計事務所共同企業体	備考	管理建築士(企業体代表)	構造設計1級建築士	設備設計1級建築士	設計担当 K.NIHONYANAGI A.KAWAMOTO	工事名称 八雲町役場庁舎等建設工事実施設計	設計者に無断で複製を禁ず 図面番号 A-047
		1級建築士事務所(渡)347号 1級建築士登録181500号 二本柳慶一			作図担当 S.TOMIHARA	図面名称 1階平面詳細図(3)	設計年月日 2025.03.19
			本図(仕様書)に記載された事項は構造関係規定に適合することを確認した。	本図(仕様書)に記載された事項は設備関係規定に適合することを確認した。		縮尺 A1 S=1:50 A3 S=1:100	

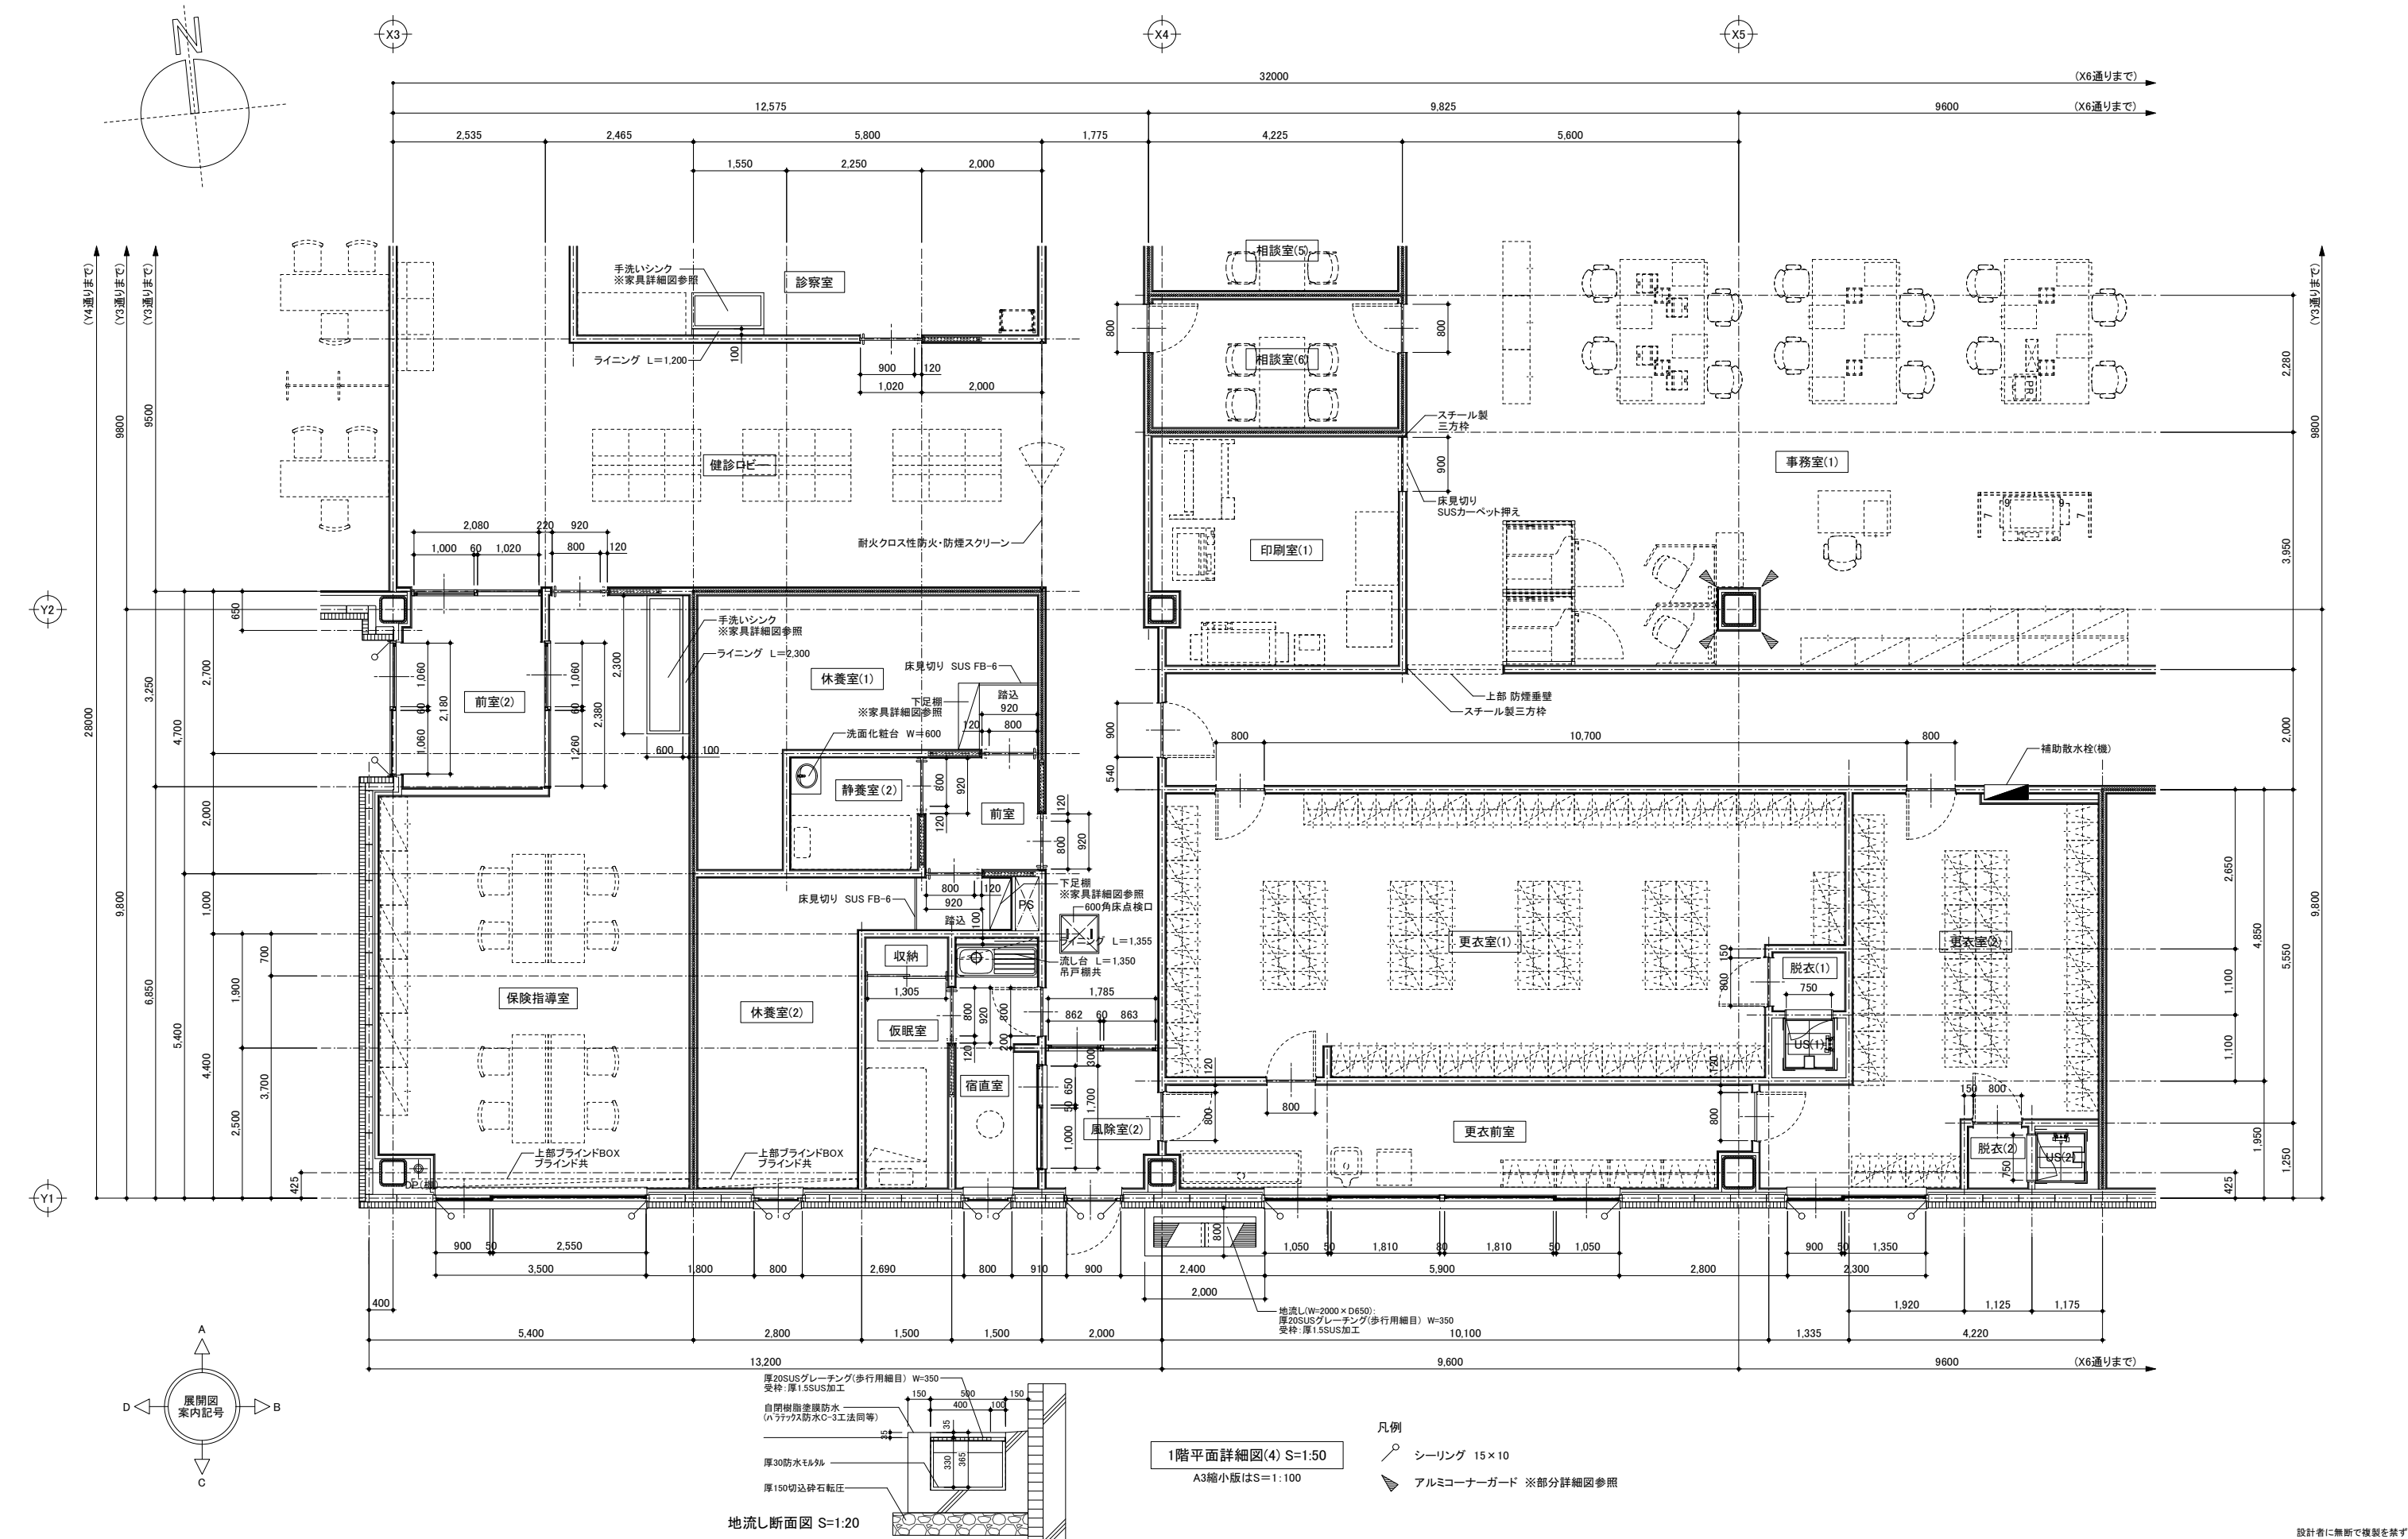


二本柳慶一建築研究所・隈研吾建築都市設計事務所共同企業体	備考	管理建築士(企業体代表)	構造設計1級建築士	設備設計1級建築士	設計担当 K.NIHONYANAGI A.KAWAMOTO	工事名称 八雲町役場庁舎等建設工事実施設計	図面番号 A-048
		1級建築士事務所(渡)347号 1級建築士登録181500号 二本柳慶一			作図担当 S.TOMIHARA	図面名称 1階平面詳細図(4)	設計年月日 2025.03.19
			本図(仕様書)に記載された事項は構造関係規定に適合することを確認した。	本図(仕様書)に記載された事項は設備関係規定に適合することを確認した。	縮尺 A1 S=1:50 A3 S=1:100		

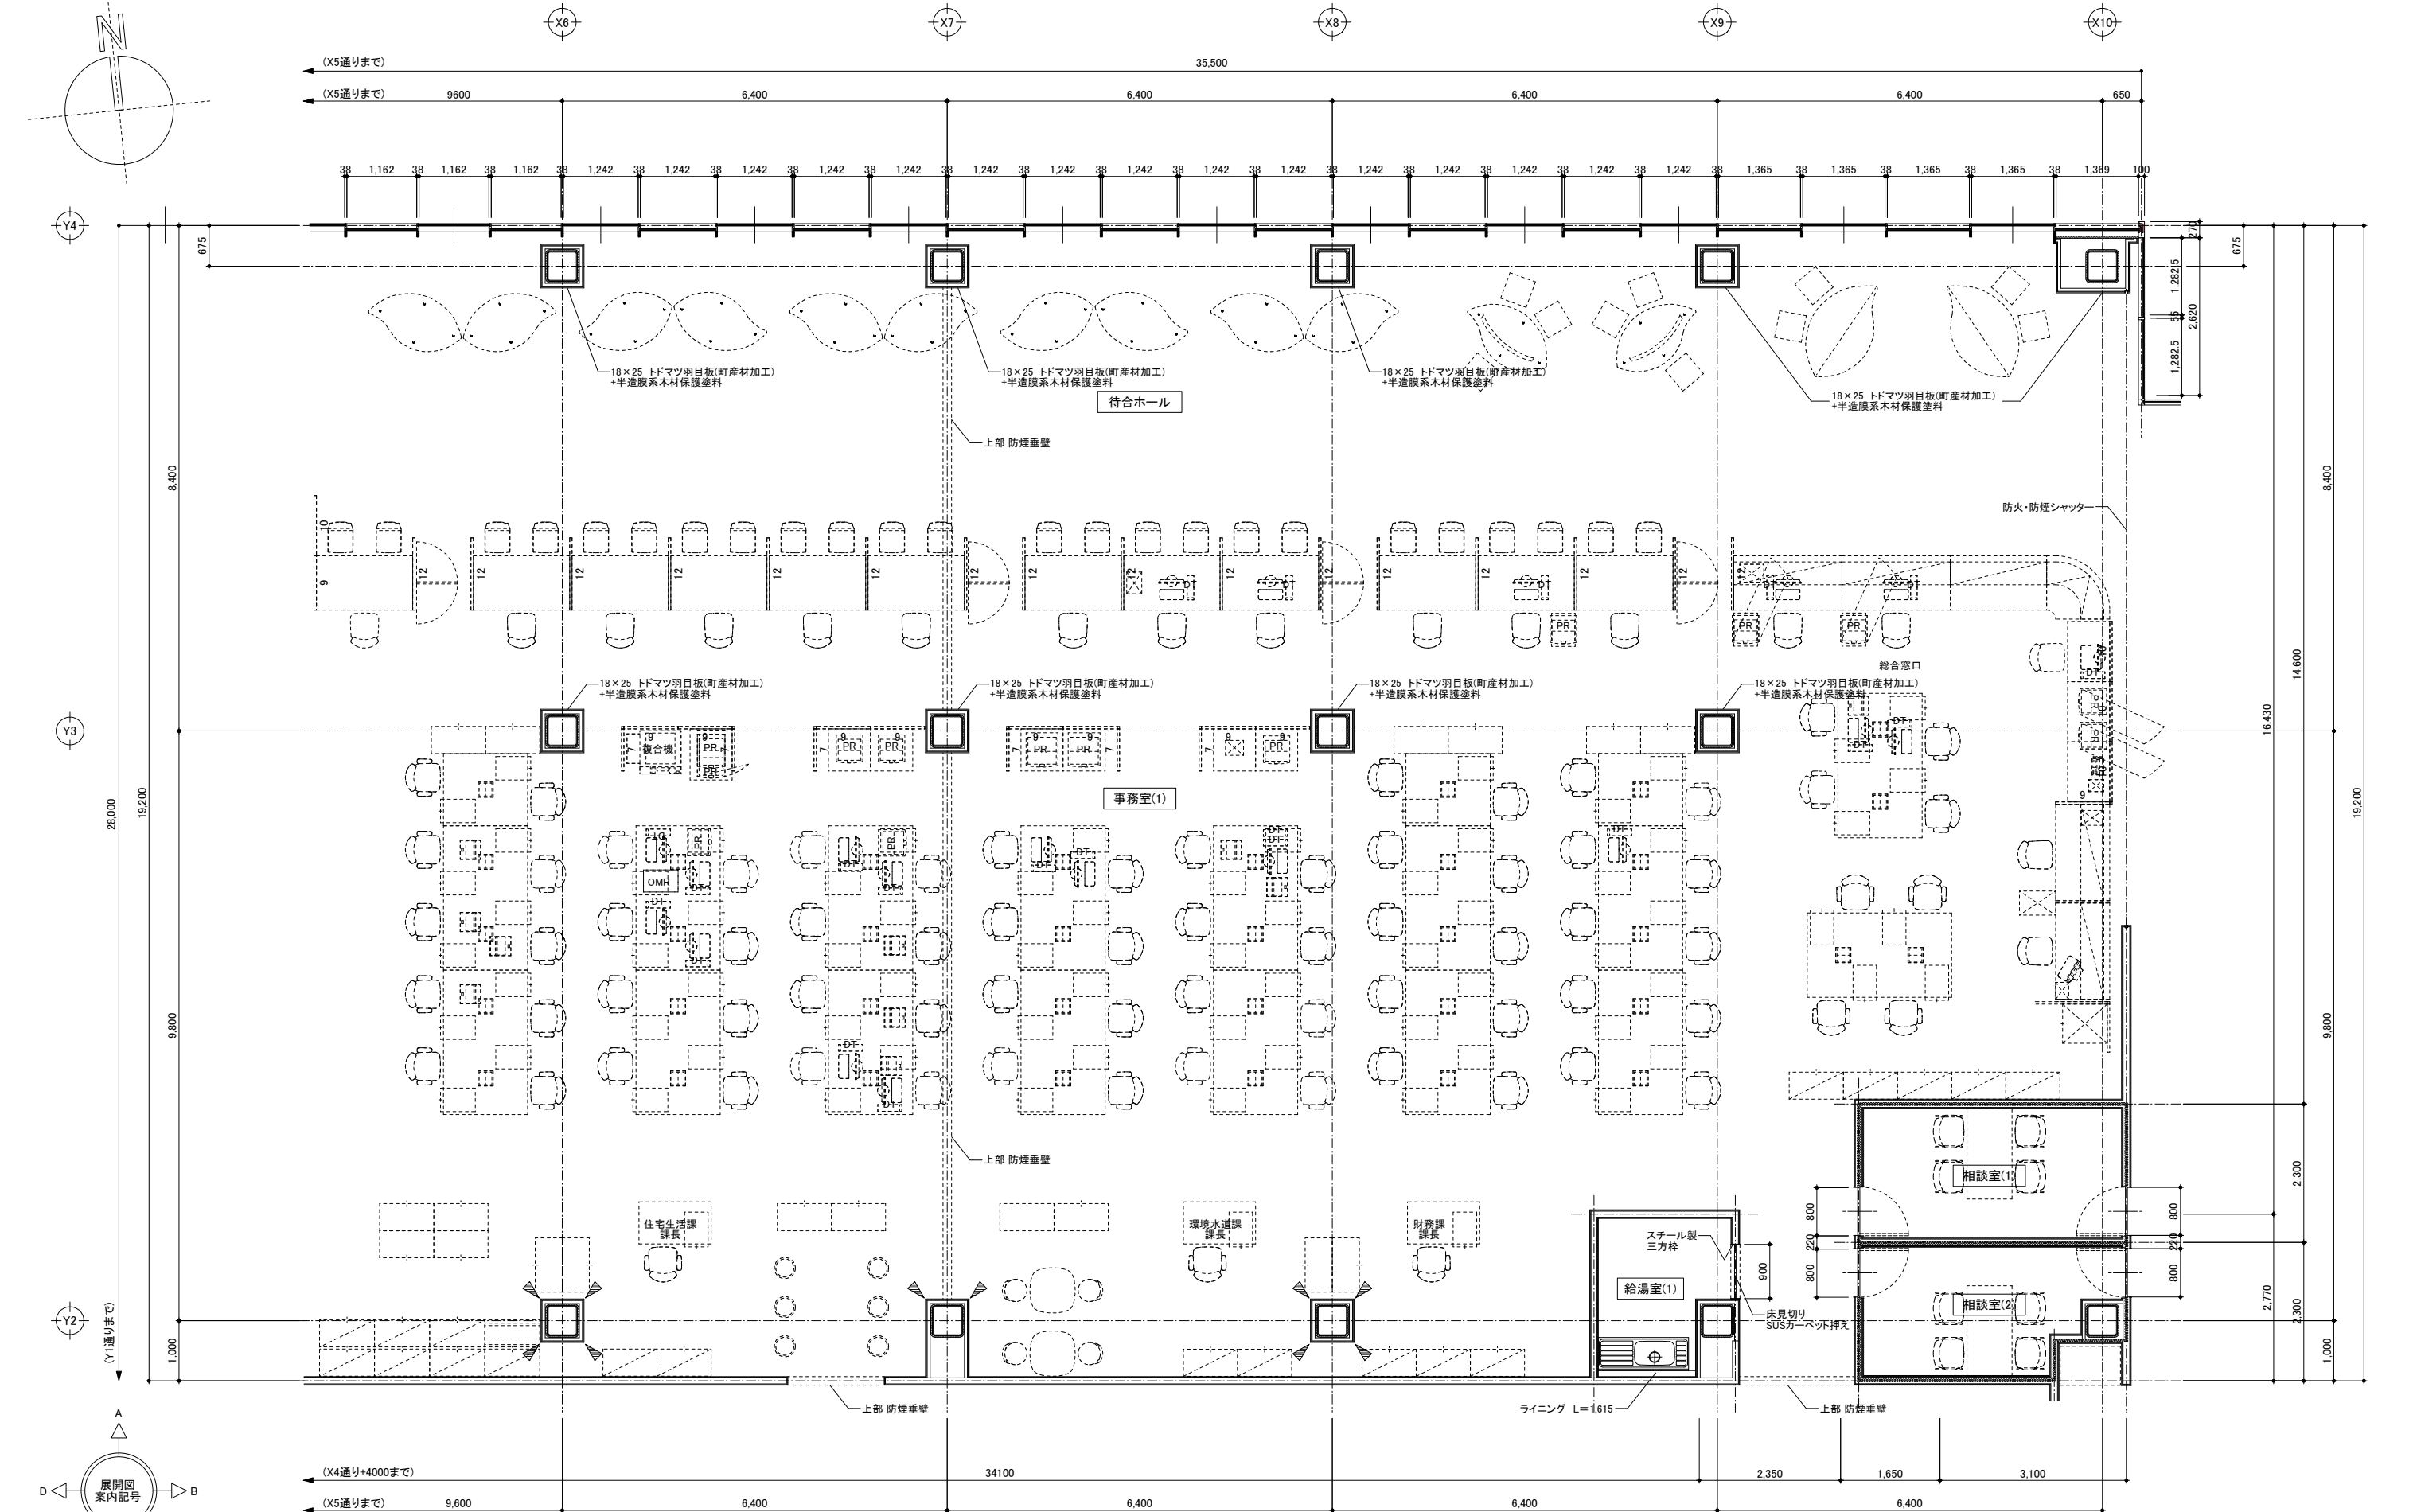

1階平面詳細図(5) S=1:50
A3縮小版はS=1:100

- 凡例
- シーリング 15×10
 - アルミコーナーガード ※部分詳細図参照

二本柳慶一建築研究所・隈研吾建築都市設計事務所共同企業体	備考	管理建築士(企業体代表)	構造設計1級建築士	設備設計1級建築士	設計担当 K.NIHONYANAGI A.KAWAMOTO	工事名称 八雲町役場庁舎等建設工事実施設計	図面番号 A-049
		1級建築士事務所(渡)347号 1級建築士登録181500号 二本柳慶一			作図担当 S.TOMIHARA	図面名称 1階平面詳細図(5)	設計年月日 2025.03.19
			本図(仕様書)に記載された事項は構造関係 規定に適合することを確認した。	本図(仕様書)に記載された事項は設備関係 規定に適合することを確認した。	縮尺 A1 S=1:50 A3 S=1:100		

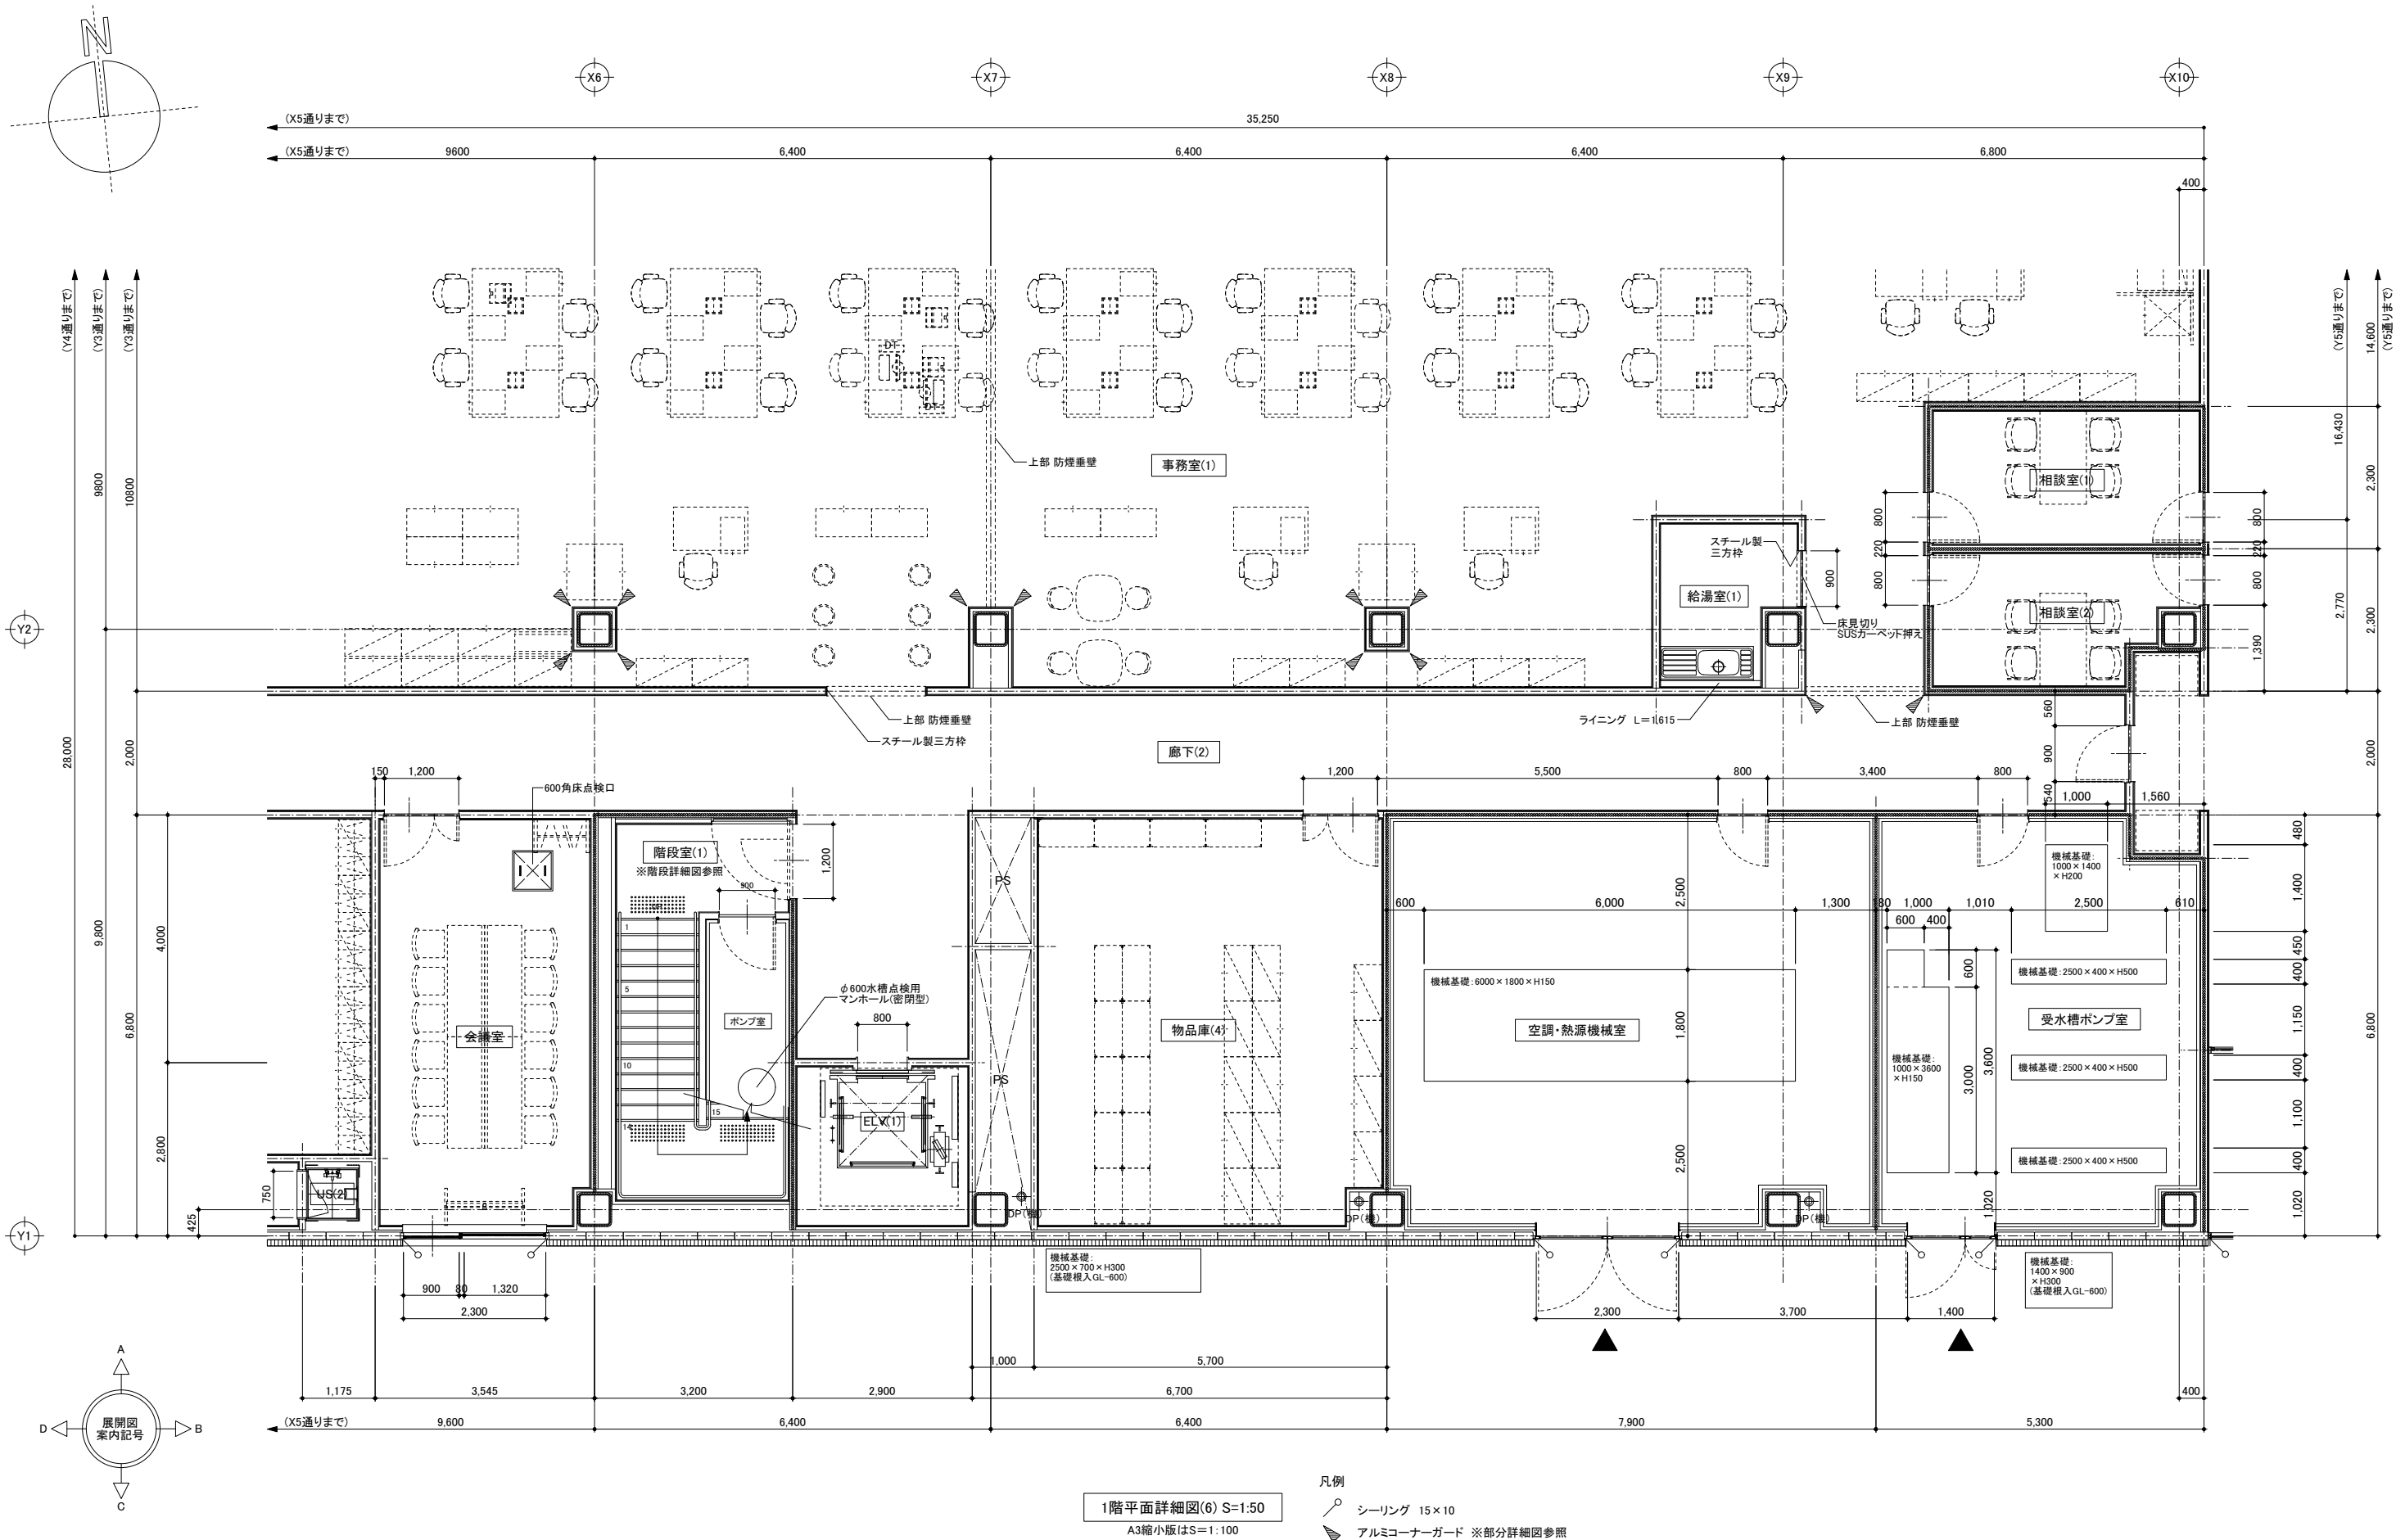

1階平面詳細図(6) S=1:50
A3縮小版はS=1:100

- 凡例
- シーリング 15×10
 - アルミコーナーガード ※部分詳細図参照

二本柳慶一建築研究所・隈研吾建築都市設計事務所共同企業体

備考	管理建築士(企業体代表)	構造設計1級建築士	設備設計1級建築士	設計担当 K.NIHONYANAGI A.KAWAMOTO	工事名称 八雲町役庁舎等建設工事実施設計	図面番号 A-050
	1級建築士事務所(渡)347号 1級建築士登録181500号 二本柳 慶一	本図(仕様書)に記載された事項は構造関係 規定に適合することを確認した。	本図(仕様書)に記載された事項は設備関係 規定に適合することを確認した。	作図担当 S.TOMIHARA	図面名称 1階平面詳細図(6)	設計年月日 2025.03.19
					縮尺 A1 S=1:50 A3 S=1:100	

設計者に無断で複製を禁ず