




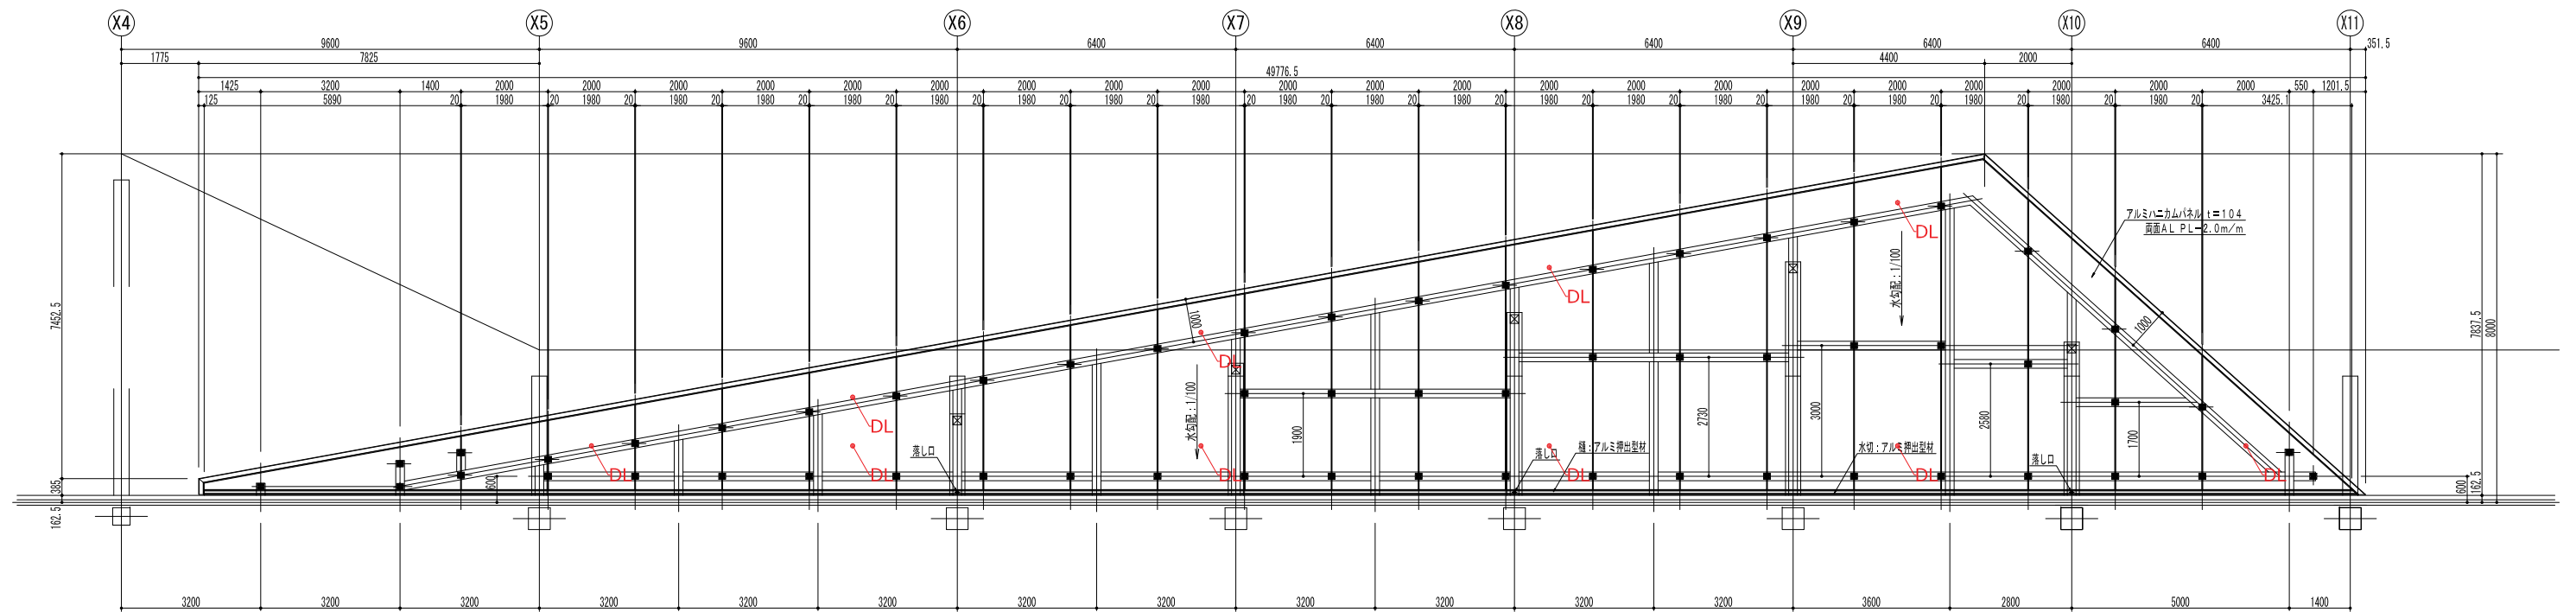


平面図 S=1/75 ※降雨強度100mm/h：落水口φ60.3ヶ所

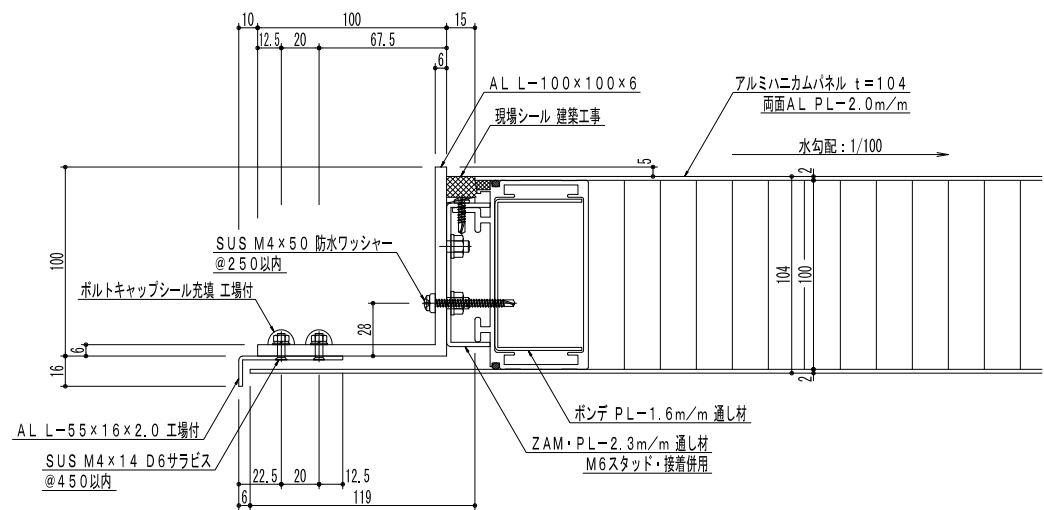

※軒先部
断面詳細図 S=1/2

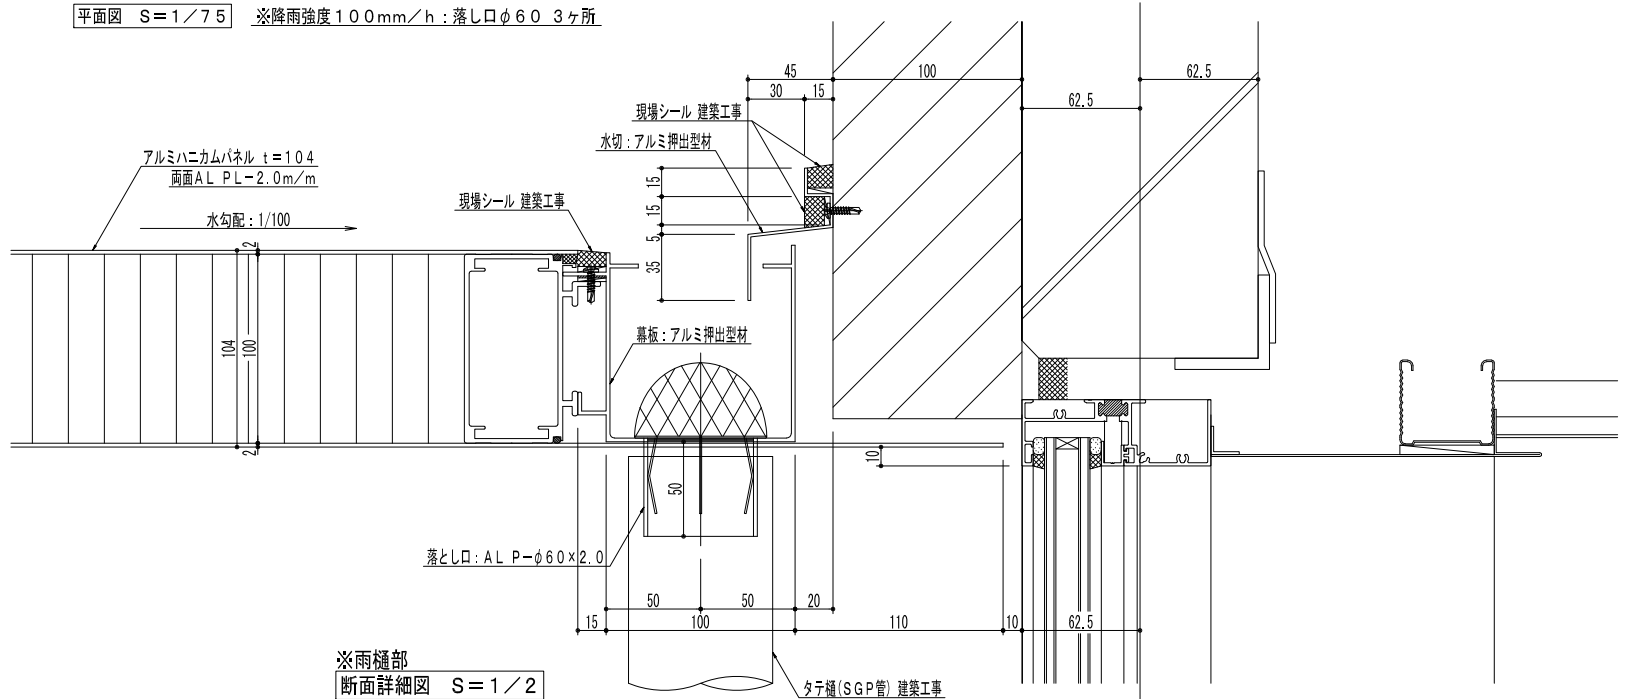


※雨樋部
断面詳細図 S=1/2

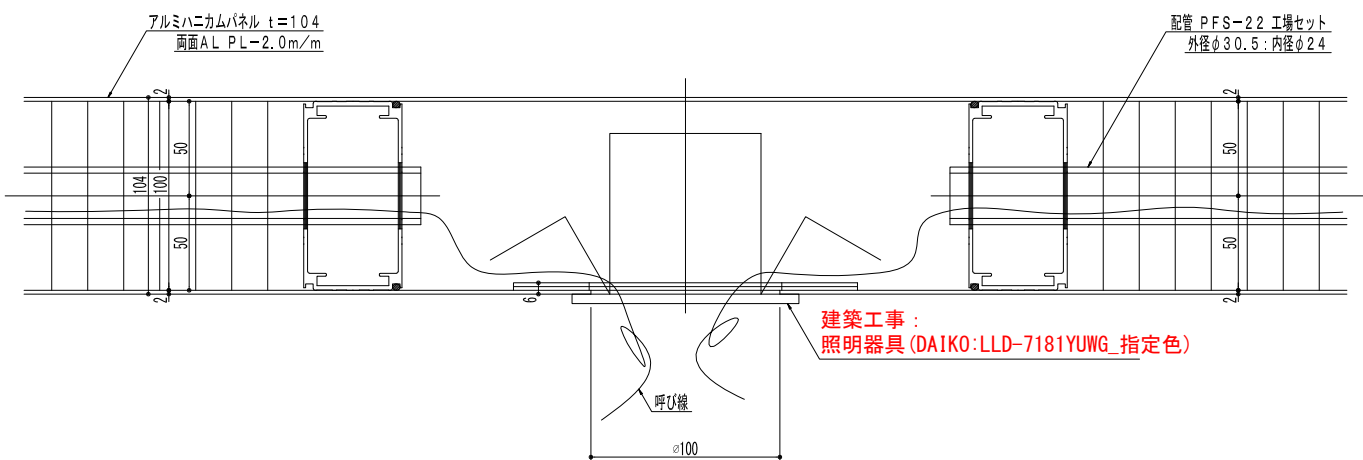


※ダウンライト部
断面詳細図 S=1/2

階段平面図

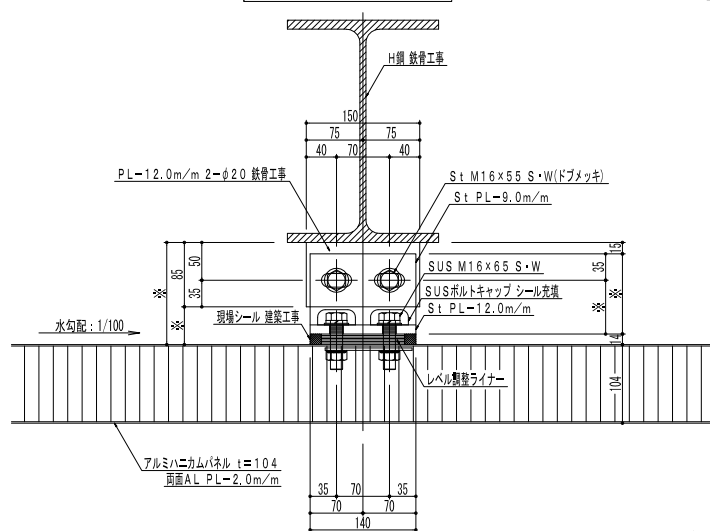

※ブラケット部
断面詳細図 S=1/5

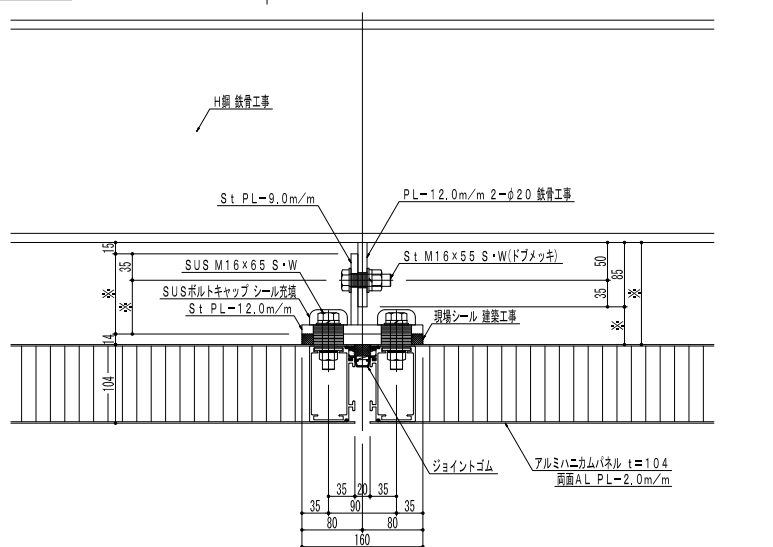

二木柳慶一建築研究所・隈研吾建築都市設計事務所共同企業体	備考	管理建築士(企業体代表)	構造設計1級建築士	設備設計1級建築士	設計担当 K.NIHONYANAGI A.KAWAMOTO	工事名称 八雲町役場庁舎等建設工事実施設計	設計者に無断で複製を禁ず 図面番号 A-129
		1級建築士事務所(法)347号			作図担当 Y.SATO	図面名称 部分詳細図(16)	設計年月日 2025.03.19
		1級建築士登録161500号	本図(仕様書)に記載された事項は構造関係 規定に適合することを確認した。	本図(仕様書)に記載された事項は設備関係 規定に適合することを確認した。		縮尺 S=1:2.1:5.1:75 @A3	
		二木柳慶一					