

熊石漁港ふれあい広場舗装工事


【平面図】

S=1:400

【標準定規図】

密粒度アスコン再生30% t= 4cm
鉄鋼スラグ40mm t=30cm


A=5, 293m²

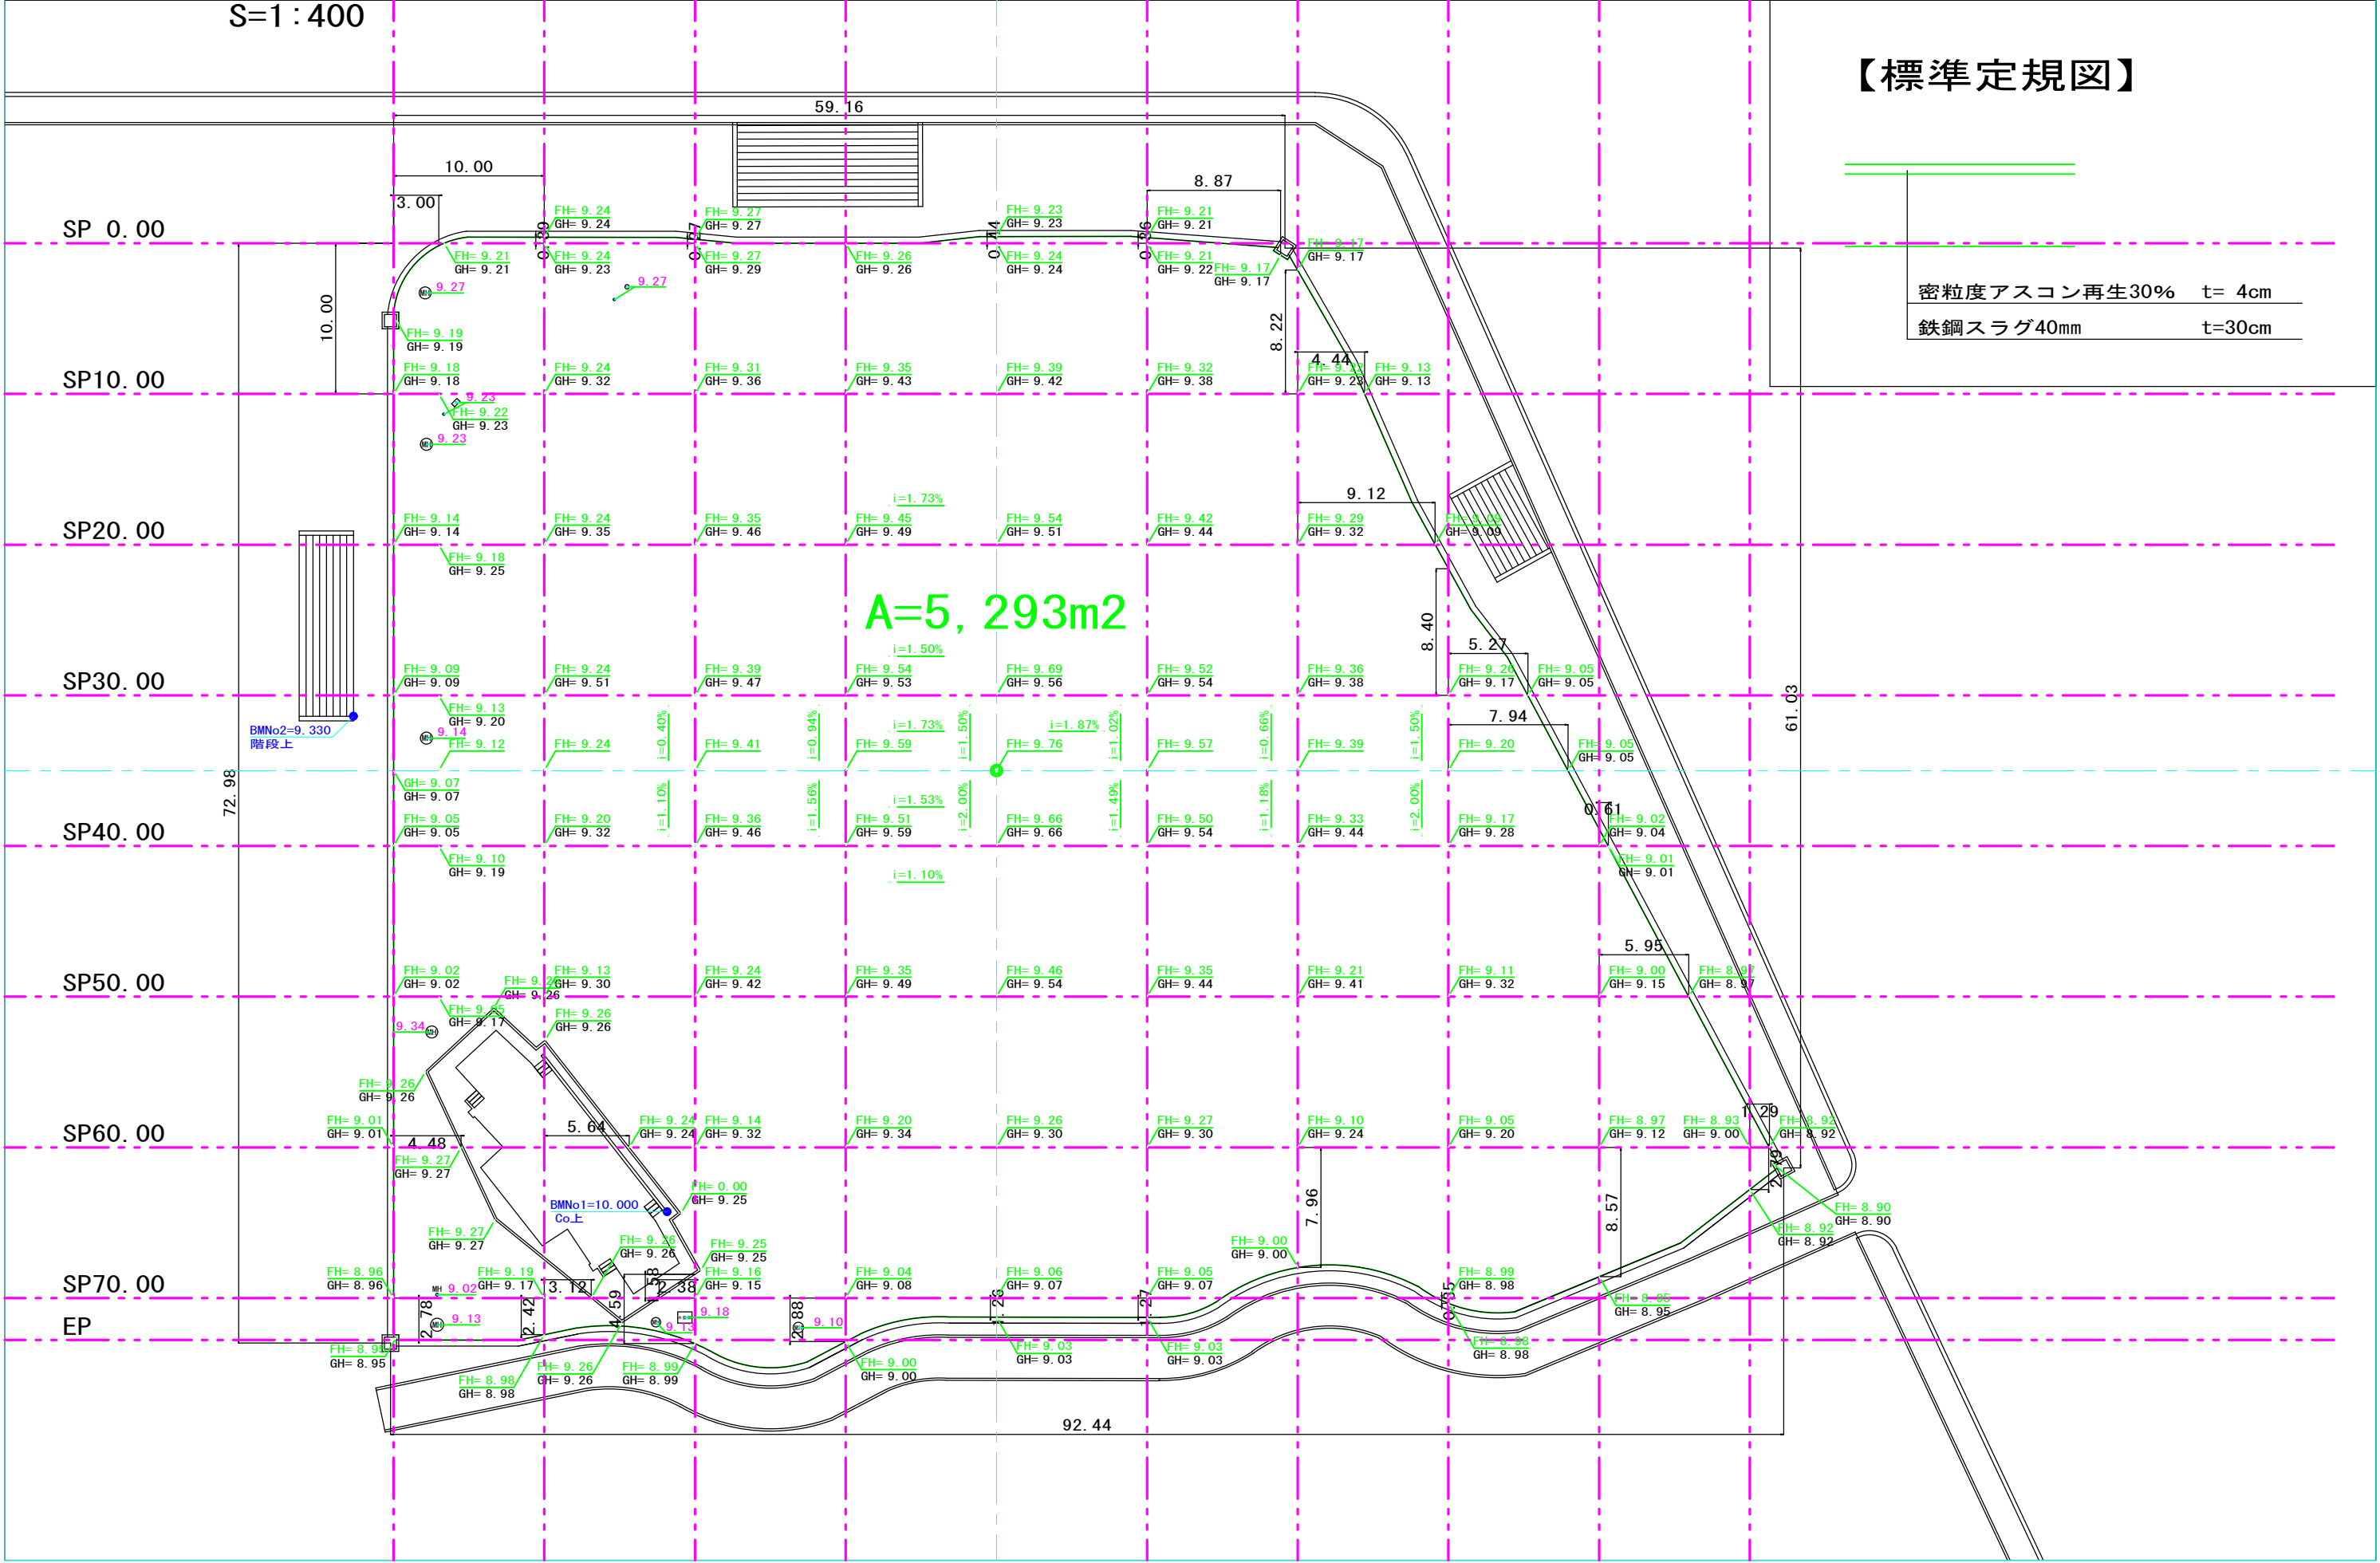

熊石漁港ふれあい広場舗装工事

【横断図】

S=1:300

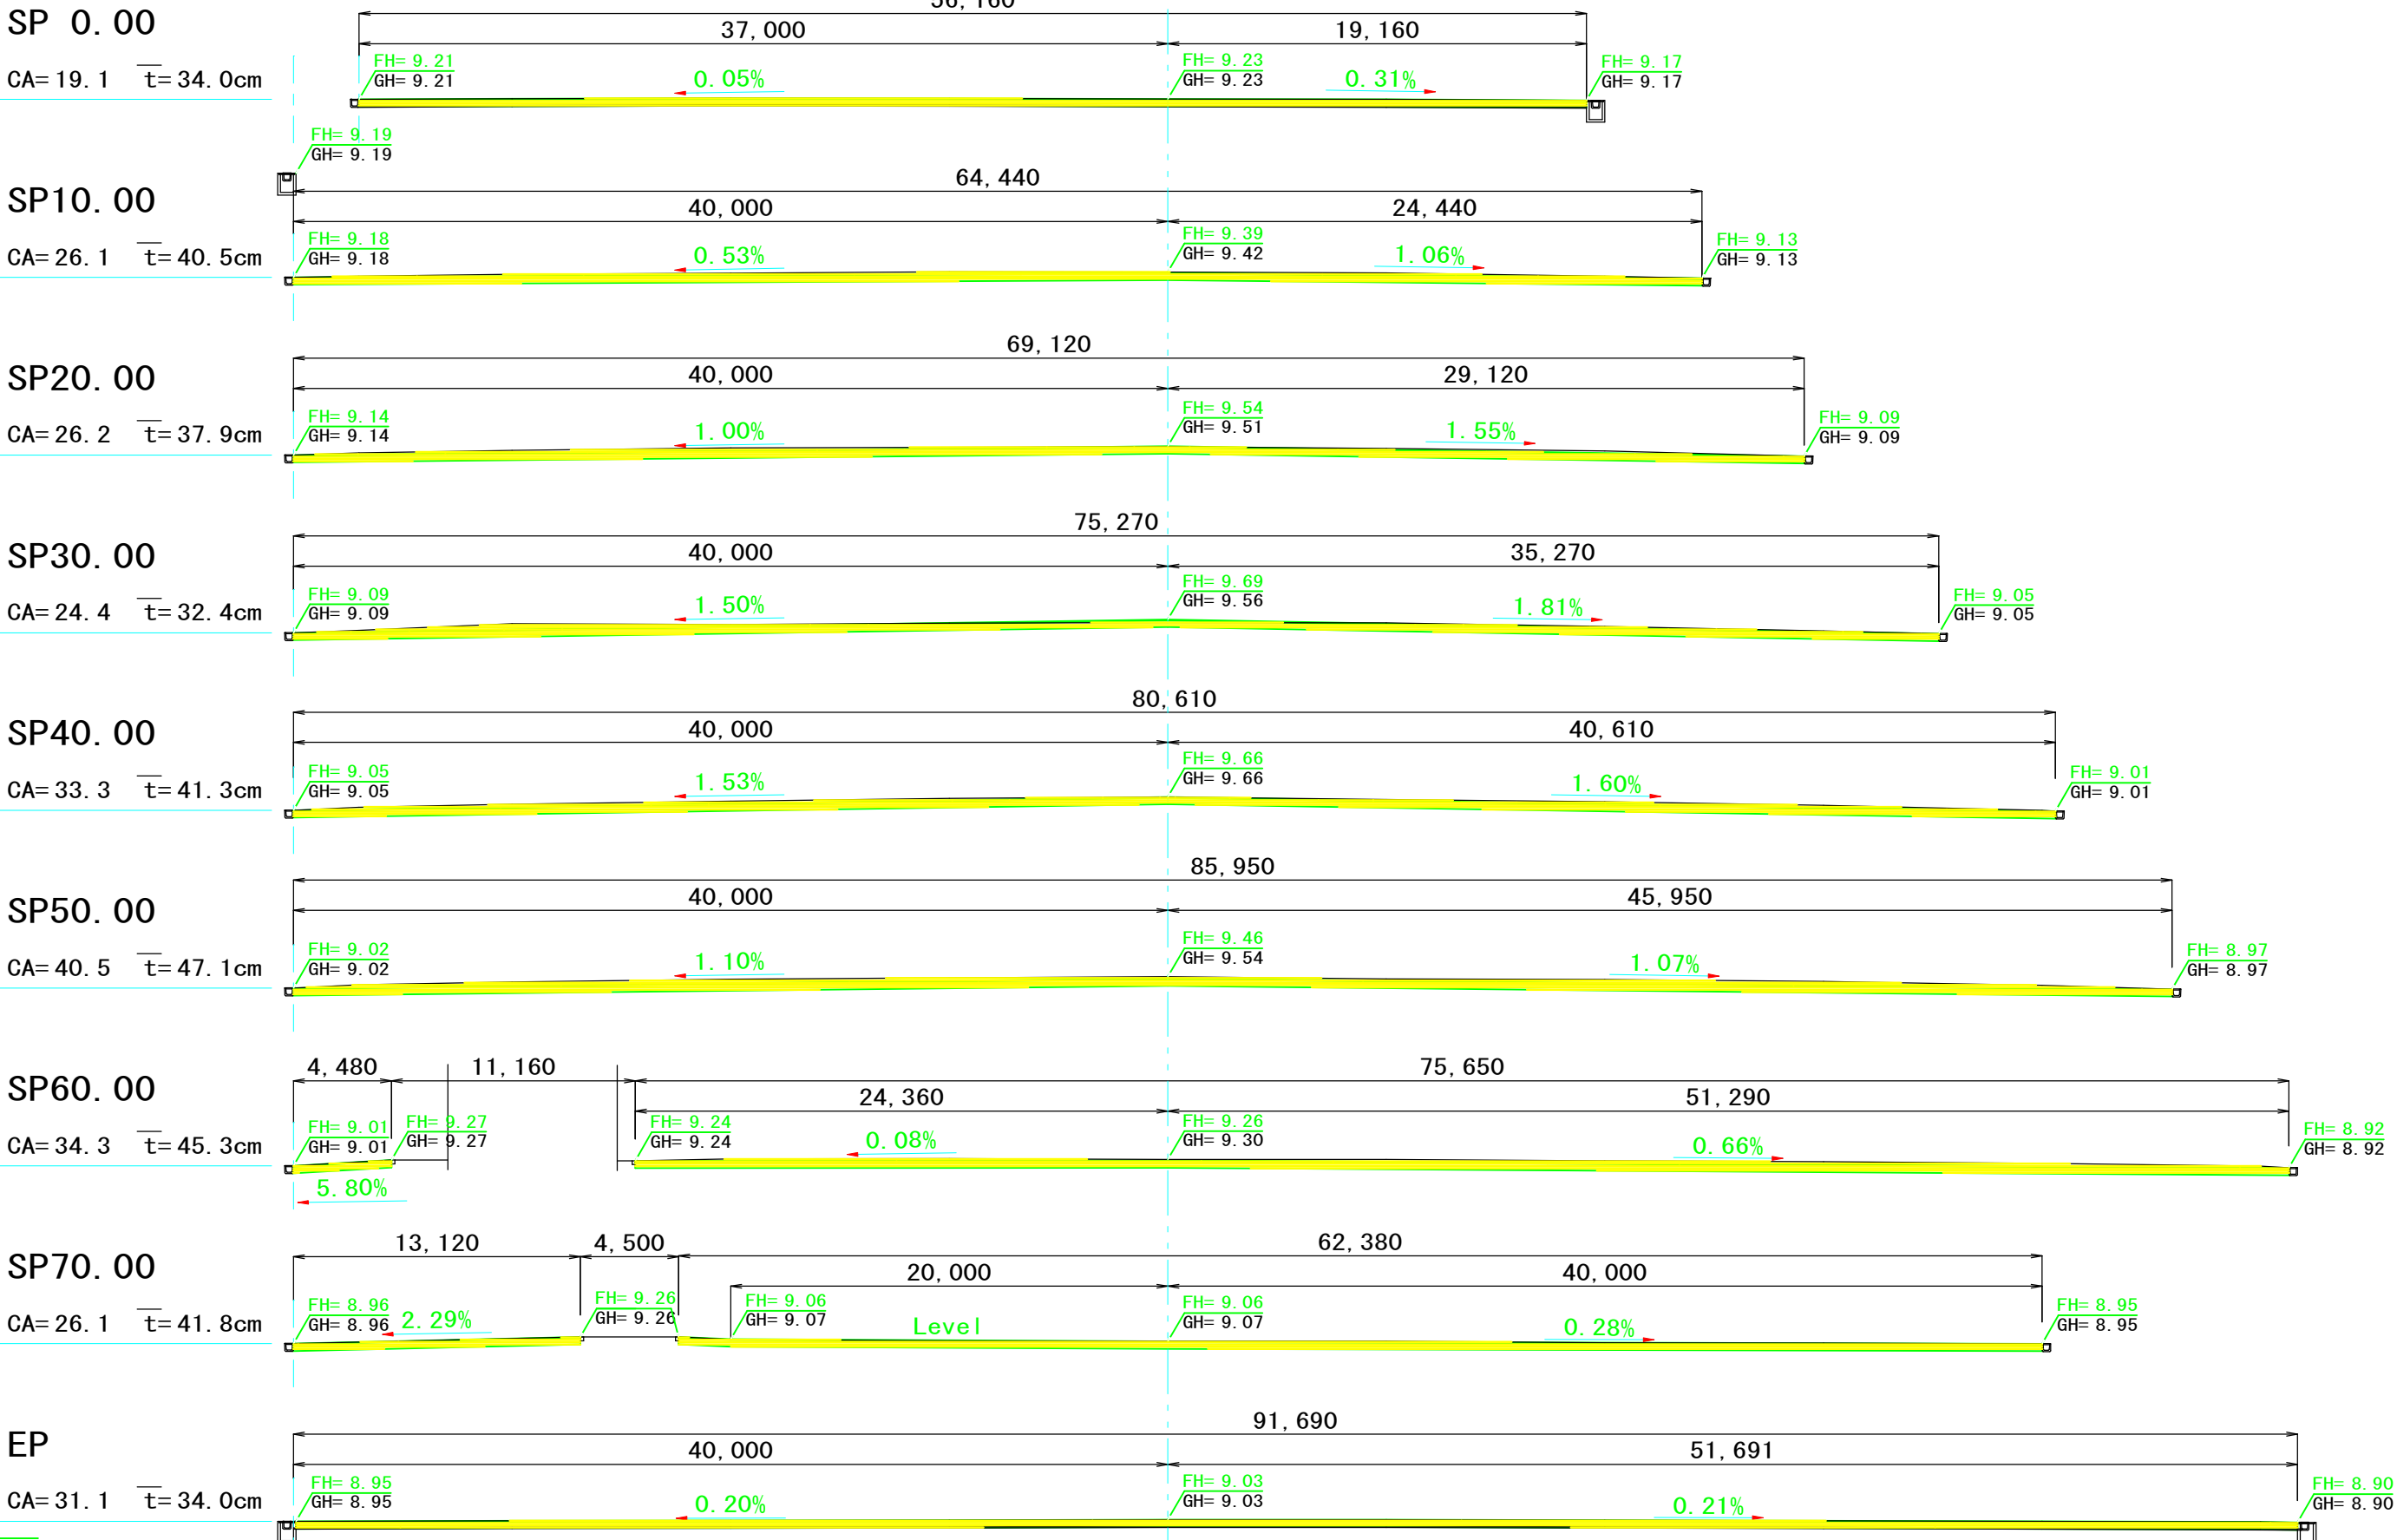

Σ t=39.37cm