


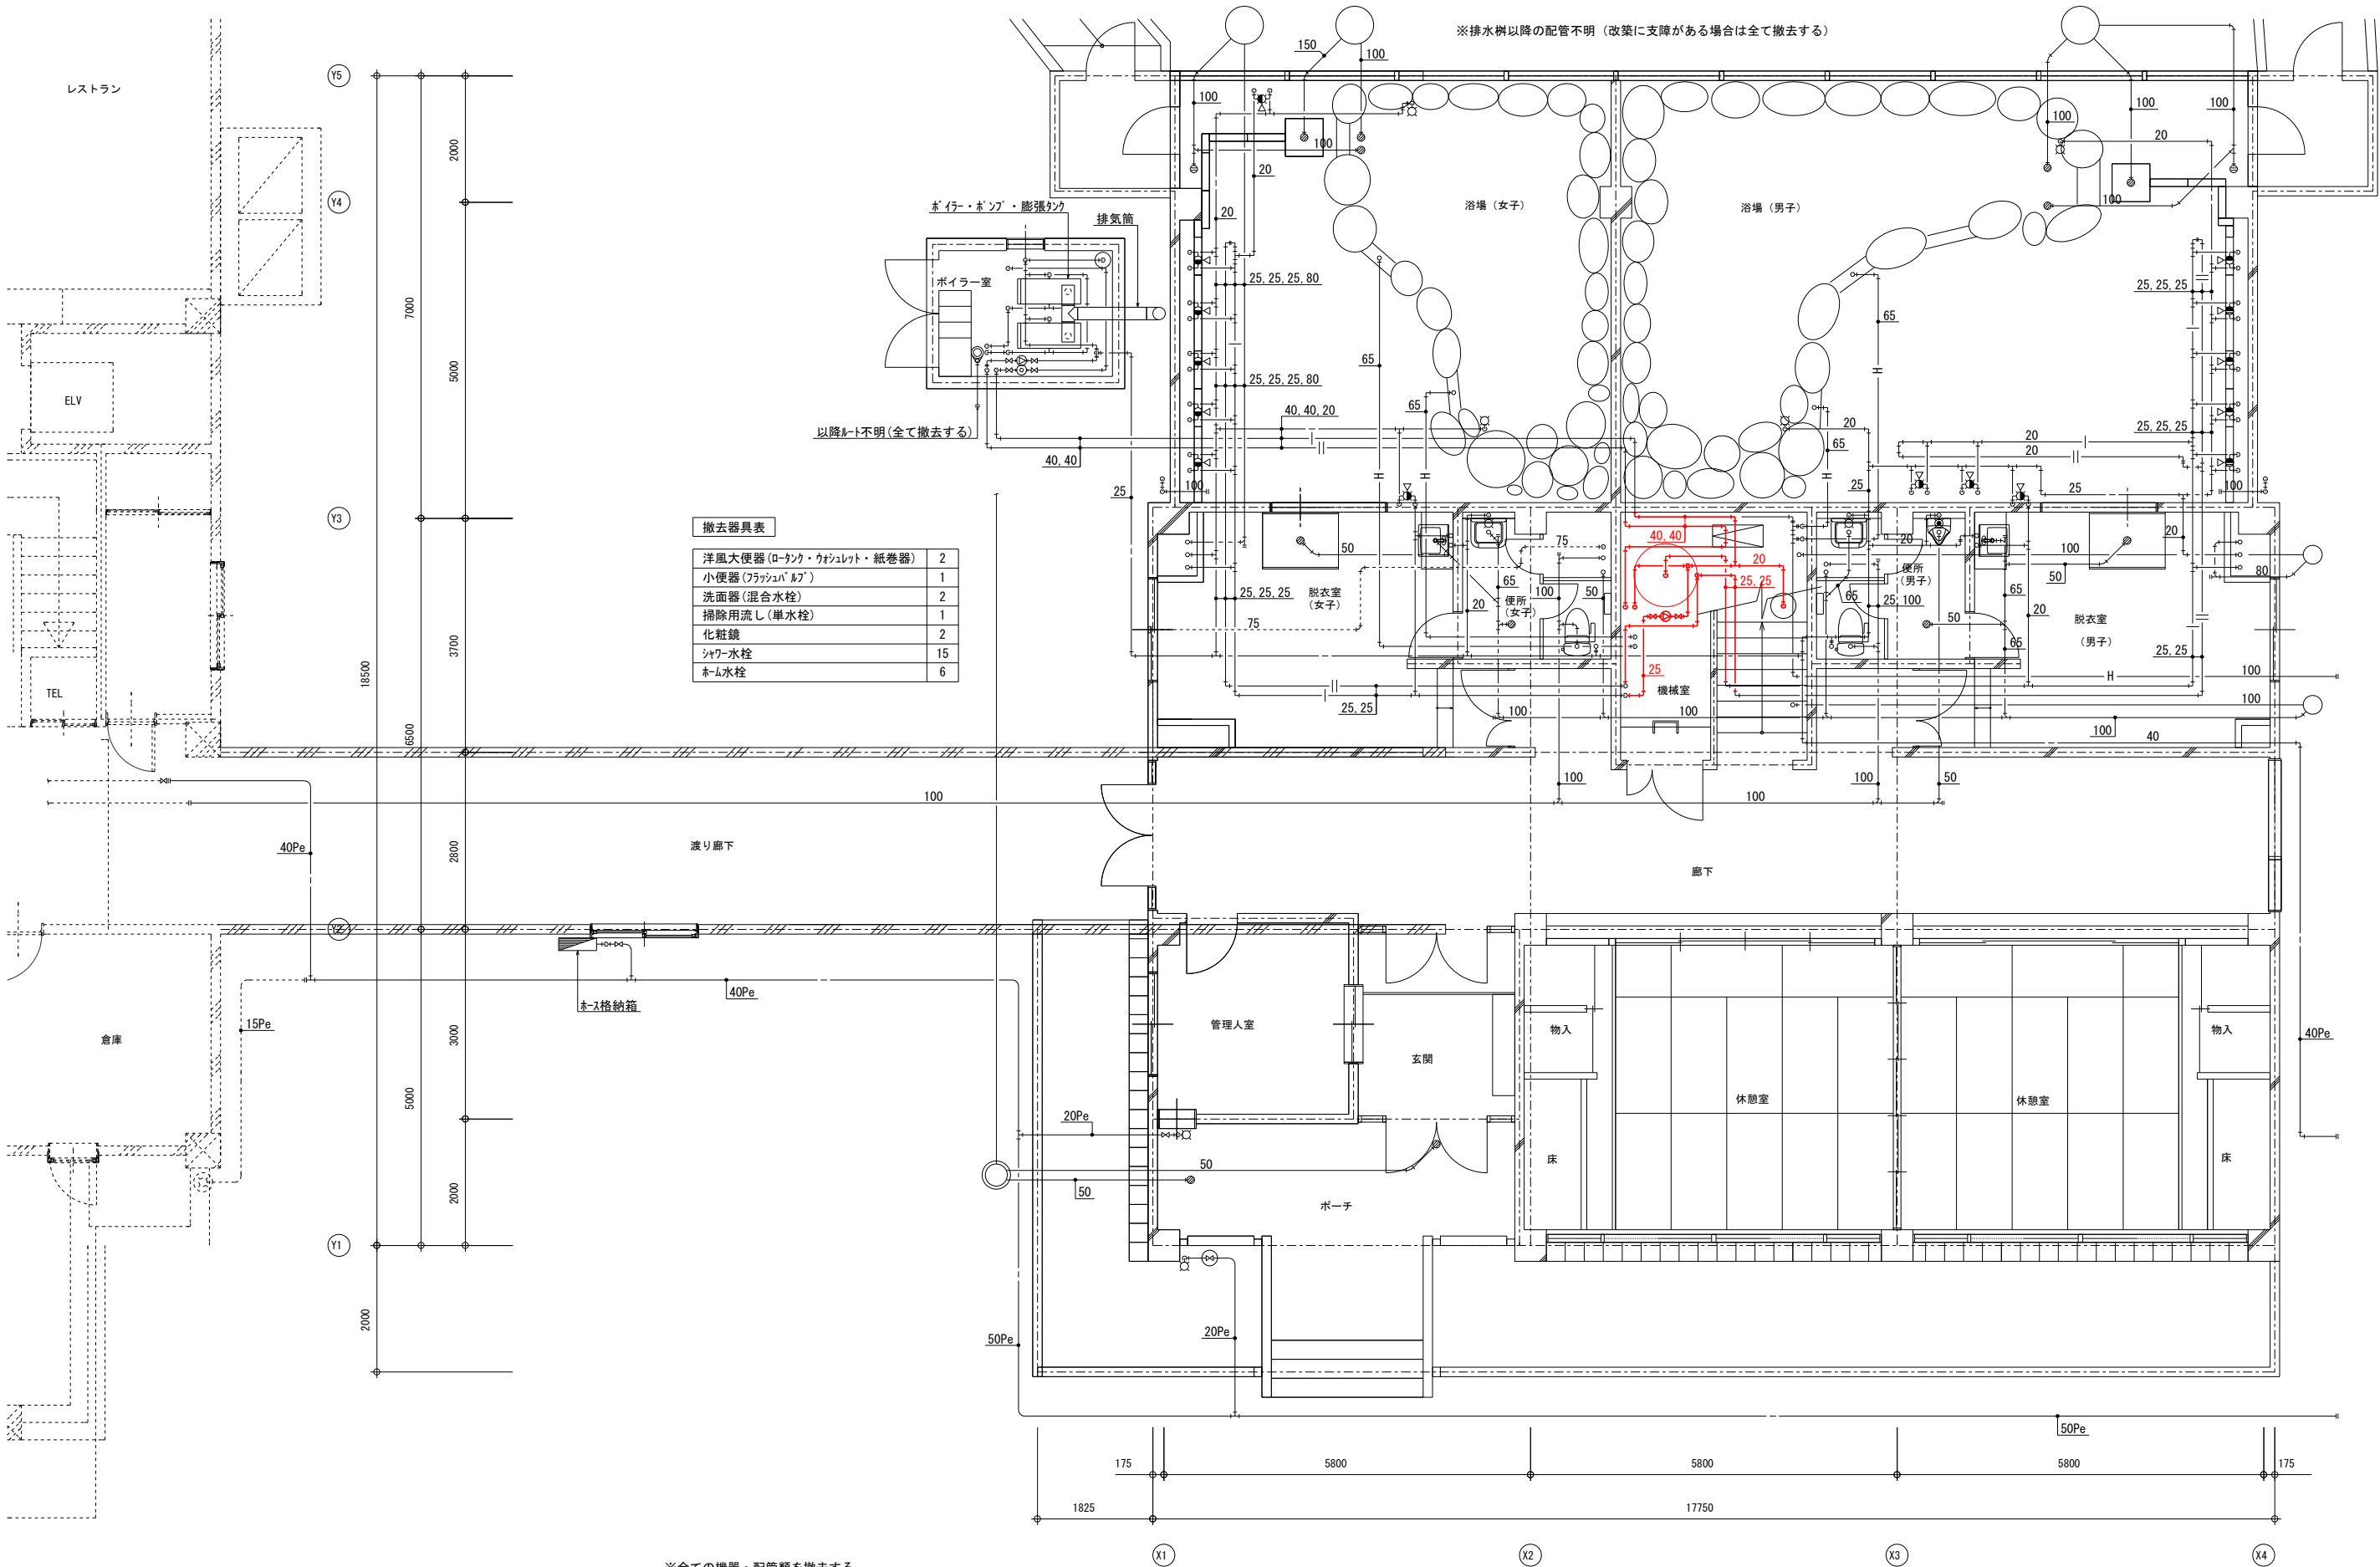

※全ての機器・配管類を撤去する。

1 階 衛生設備撤去図 S=1:50

A3縮小版 S=1:100

機械室

業務概要：機械室給湯管交換及び温水貯湯タンク交換

