



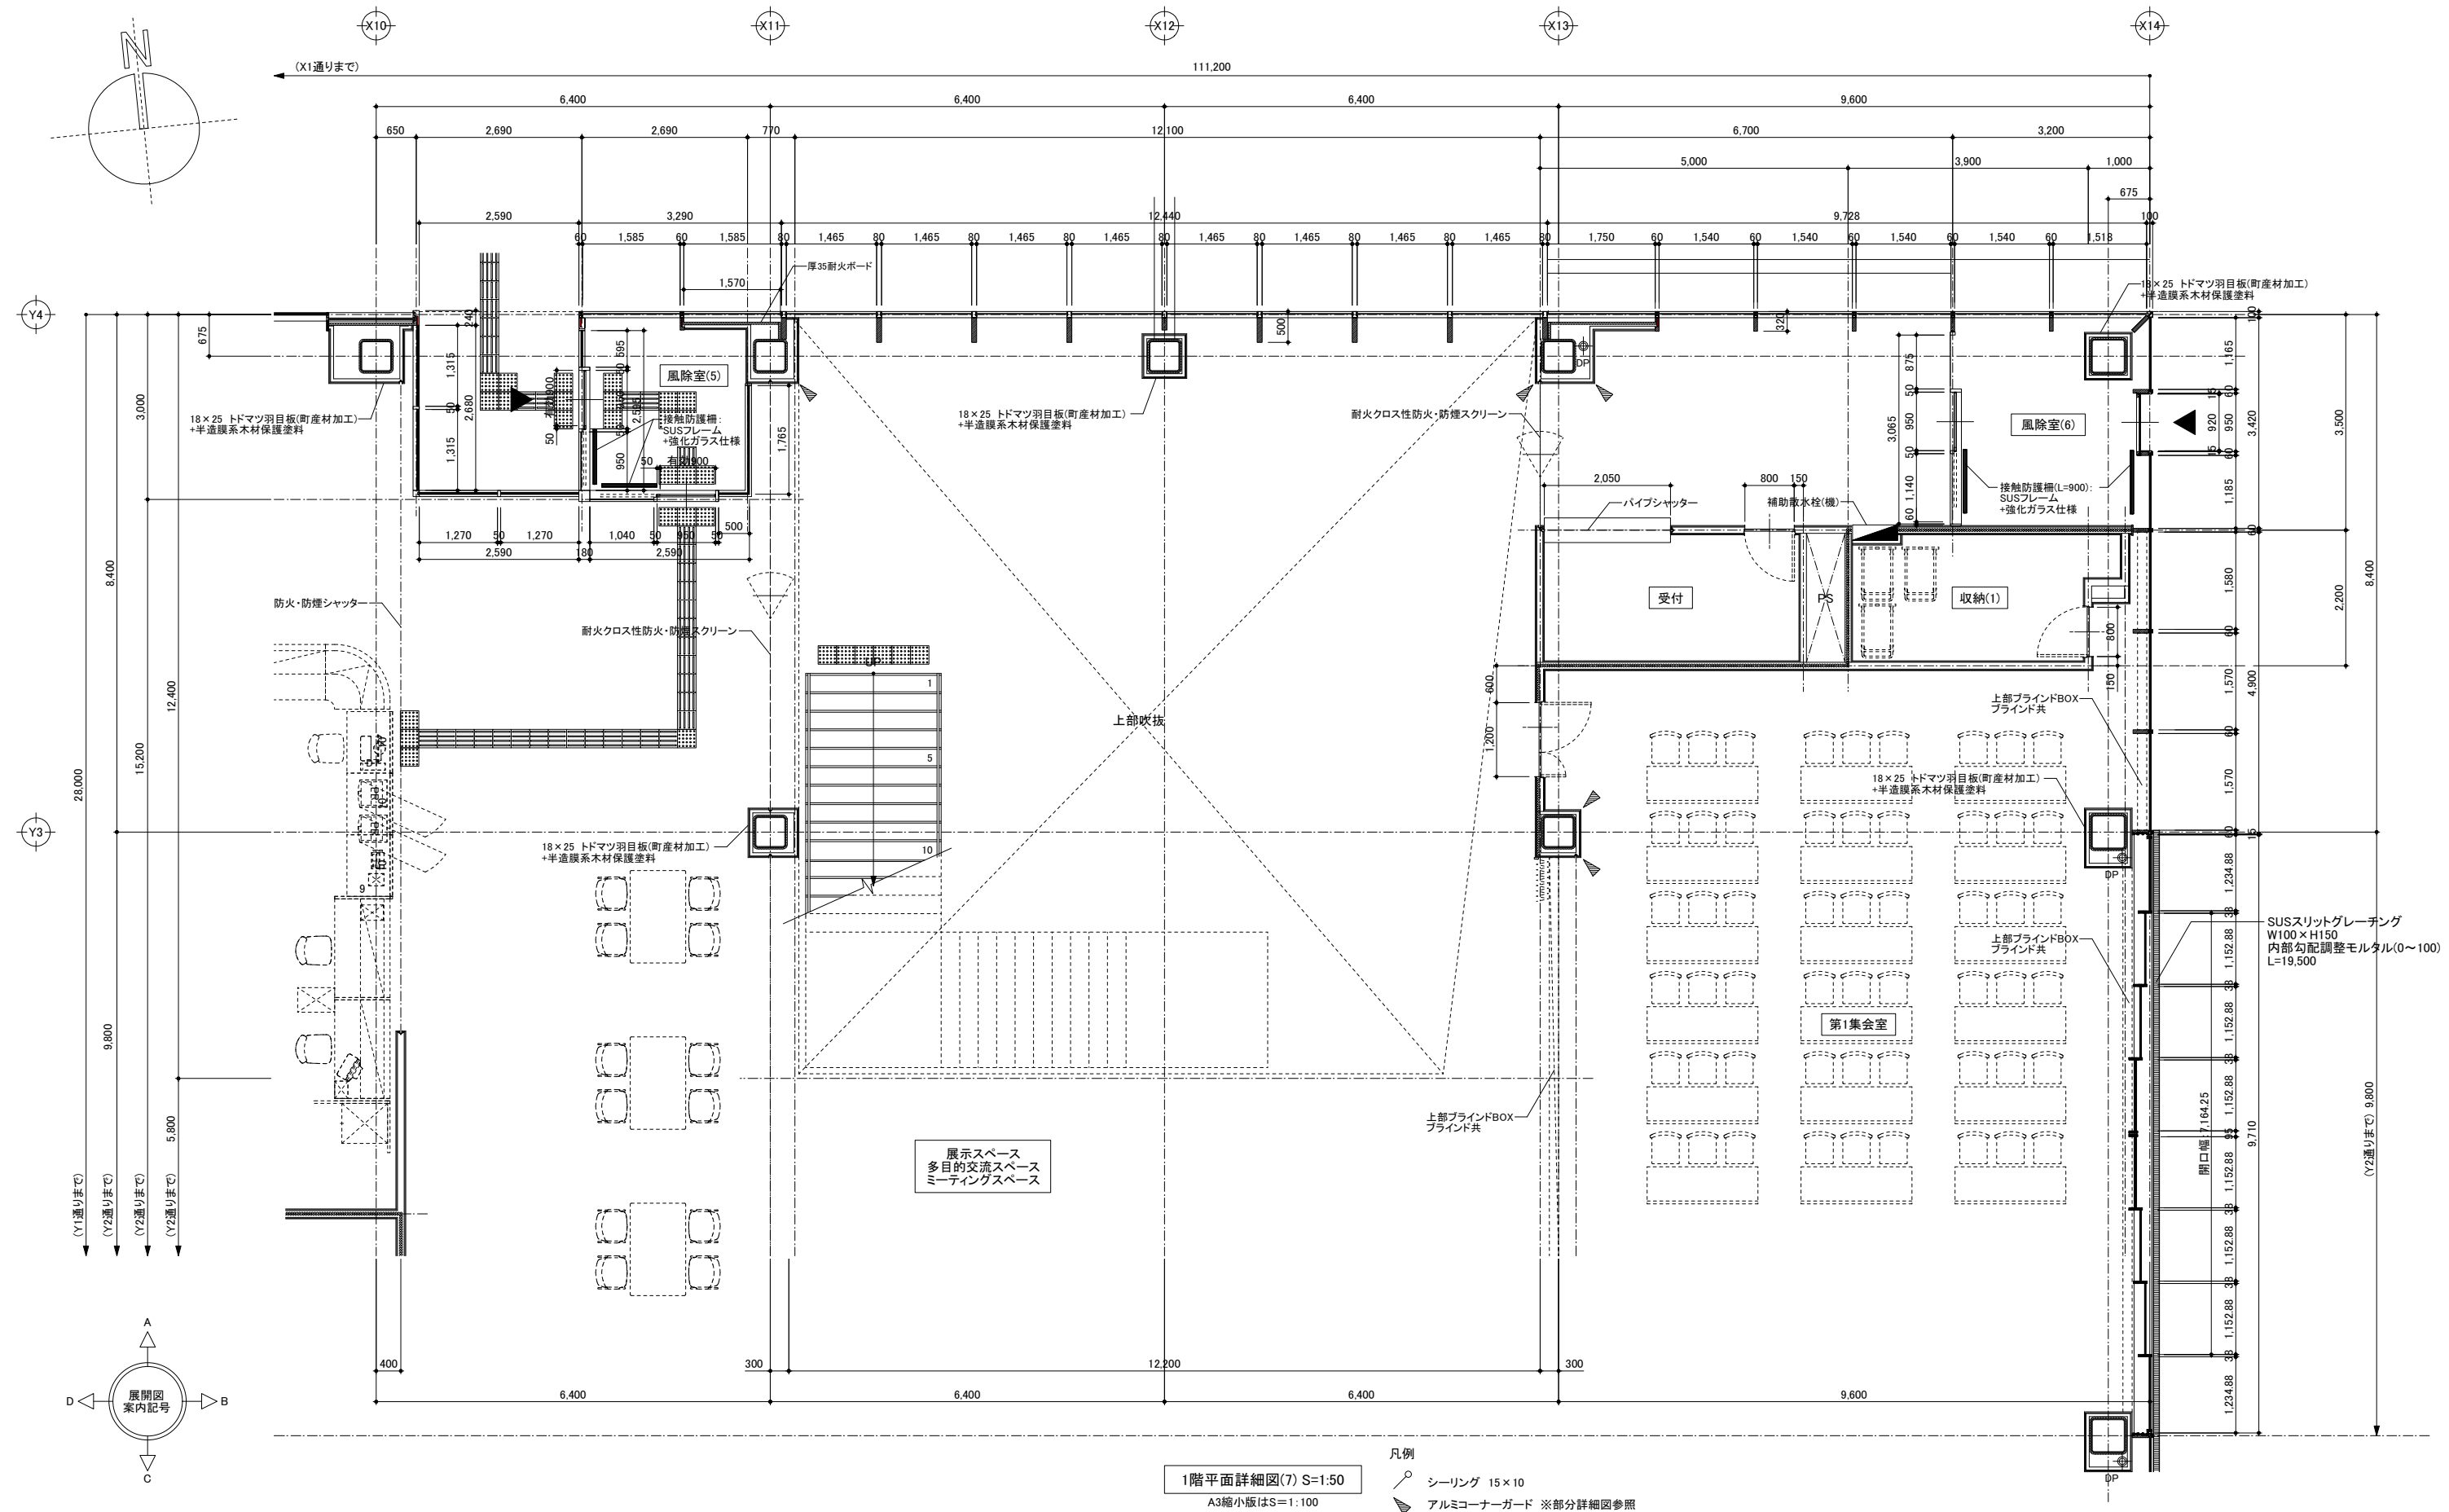

二本柳慶一建築研究所・隈研吾建築都市設計事務所共同企業体


備考	管理建築士(企業体代表)	構造設計1級建築士	設備設計1級建築士	設計担当 K.NIHONYANAGI A.KAWAMOTO	工事名称 八雲町役庁舎等建設工事実施設計	図面番号 A-051
	1級建築士事務所(渡)347号			作図担当 S.TOMIHARA	図面名称 1階平面詳細図(7)	設計年月日 2025.03.19
	1級建築士登録181500号					
	二本柳慶一					

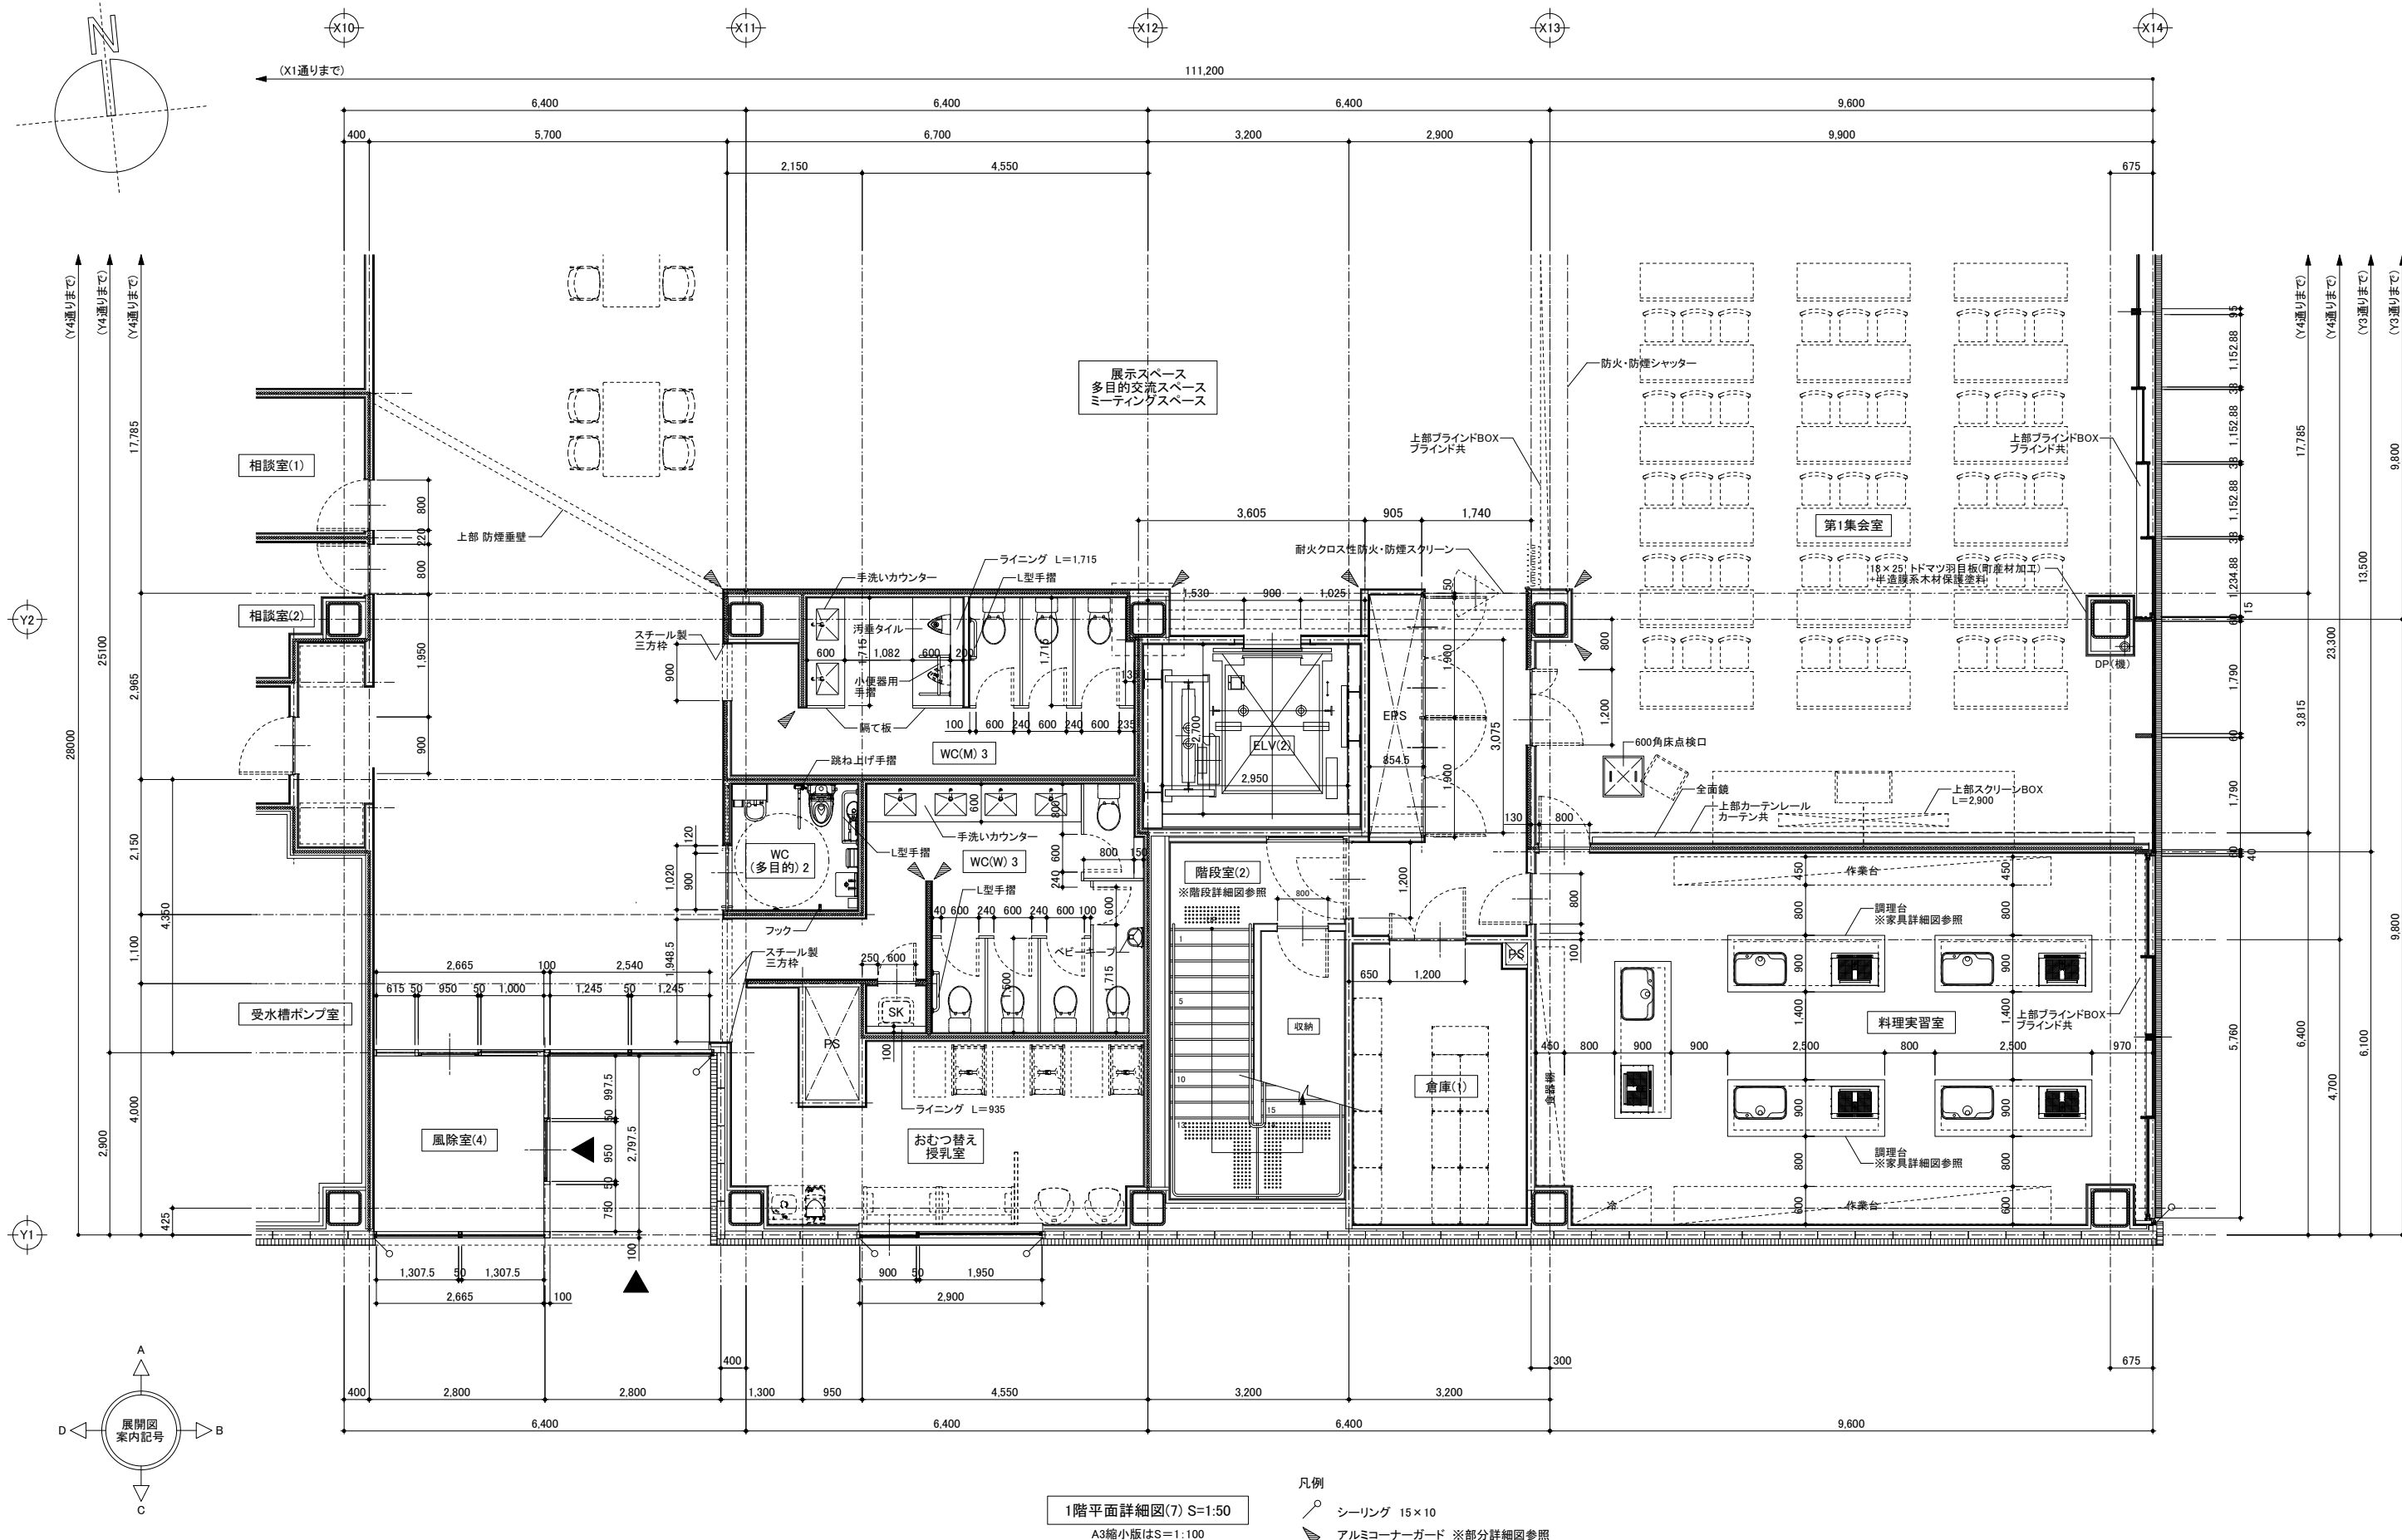

1階平面詳細図(7) S=1:50
A3縮小版はS=1:100

- 凡例
- シーリング 15×10
 - アルミコーナーガード ※部分詳細図参照


二本柳慶一建築研究所・隈研吾建築都市設計事務所共同企業体	備考	管理建築士(企業体代表)	構造設計1級建築士	設備設計1級建築士	設計担当 K.NIHONYANAGI A.KAWAMOTO	工事名称 八雲町役場庁舎等建設工事実施設計	設計者に無断で複製を禁ず 図面番号 A-052
		1級建築士事務所(渡)347号 1級建築士登録181500号 二本柳慶一			作図担当 S.TOMIHARA	図面名称 1階平面詳細図(8)	設計年月日 2025.03.19
			本図(仕様書)に記載された事項は構造関係規定に適合することを確認した。	本図(仕様書)に記載された事項は設備関係規定に適合することを確認した。	縮尺 A1 S=1:50 A3 S=1:100		

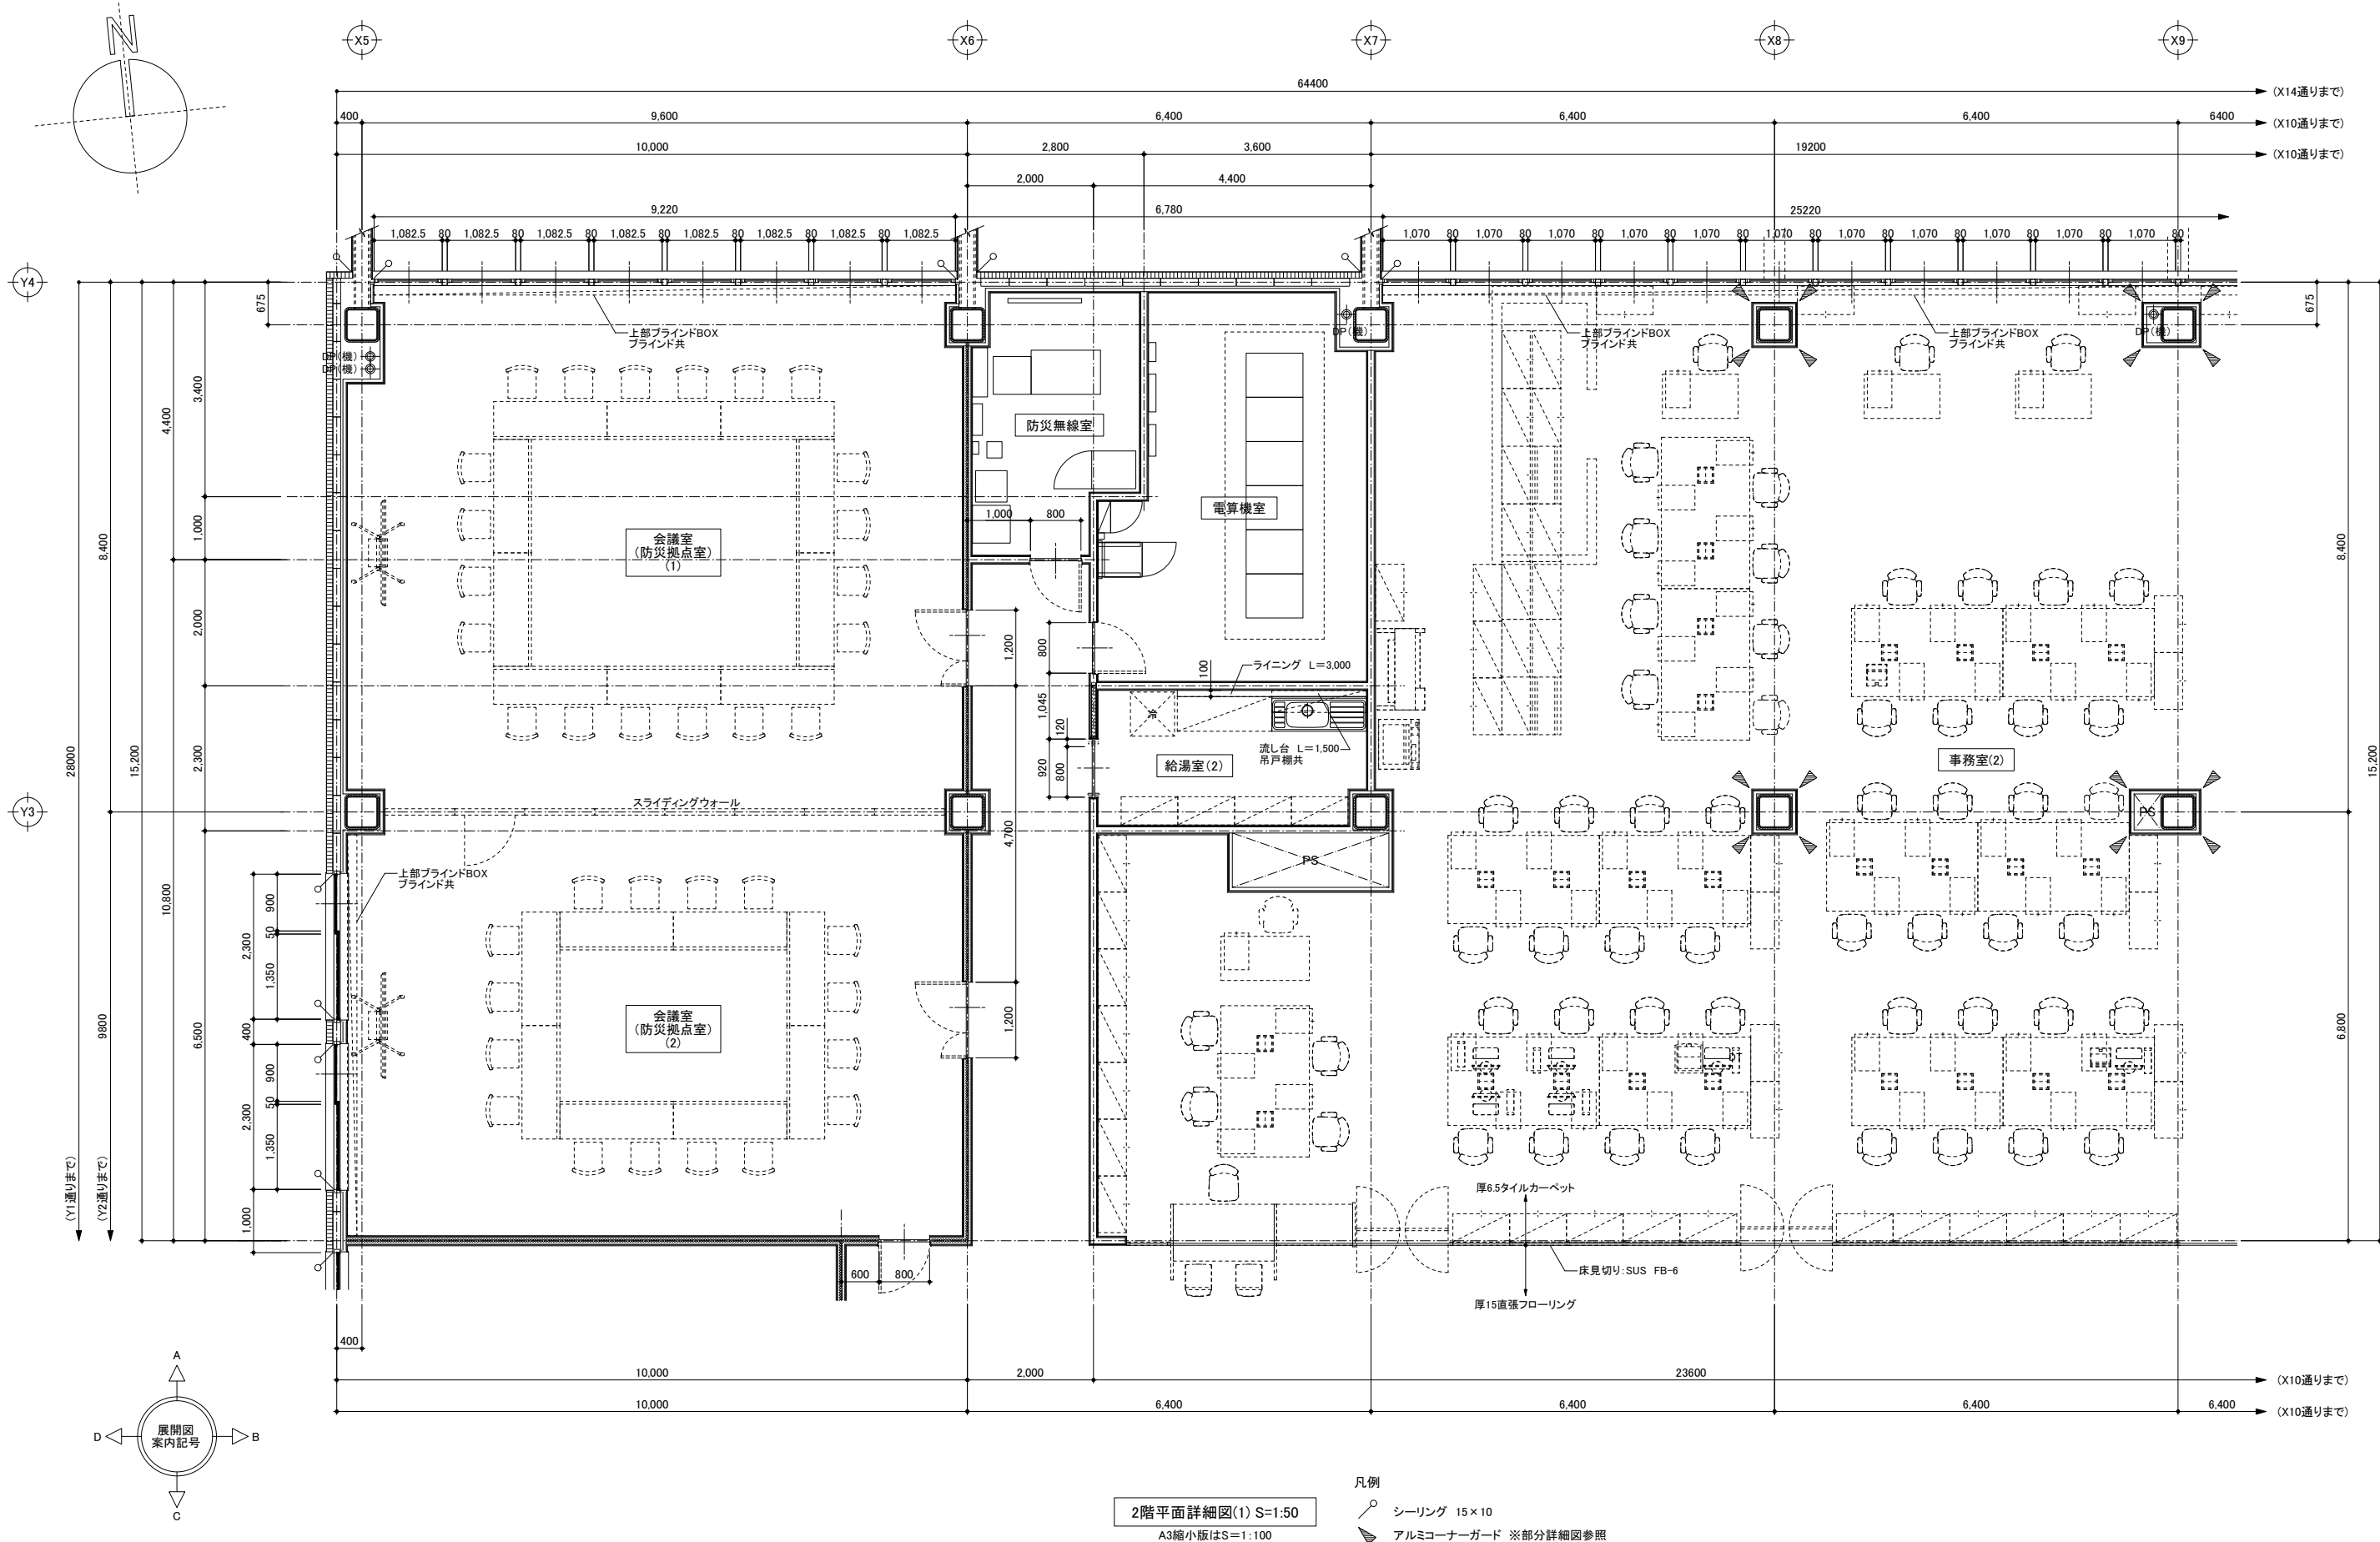


二本柳慶一建築研究所・隈研吾建築都市設計事務所共同企業体

備考	管理建築士(企業体代表)	構造設計1級建築士	設備設計1級建築士	設計担当 K.NIHONYANAGI A.KAWAMOTO	工事名称 八雲町役場庁舎等建設工事実施設計	図面番号 A-053
	1級建築士事務所(渡)347号 1級建築士登録181500号 二本柳慶一	本図(仕様書)に記載された事項は構造関係規定に適合することを確認した。	本図(仕様書)に記載された事項は設備関係規定に適合することを確認した。	作図担当 S.TOMIHARA	図面名称 2階平面詳細図(1)	設計年月日 2025.03.19
					縮尺 A1 S=1:50 A3 S=1:100	


設計者に無断で複製を禁ず

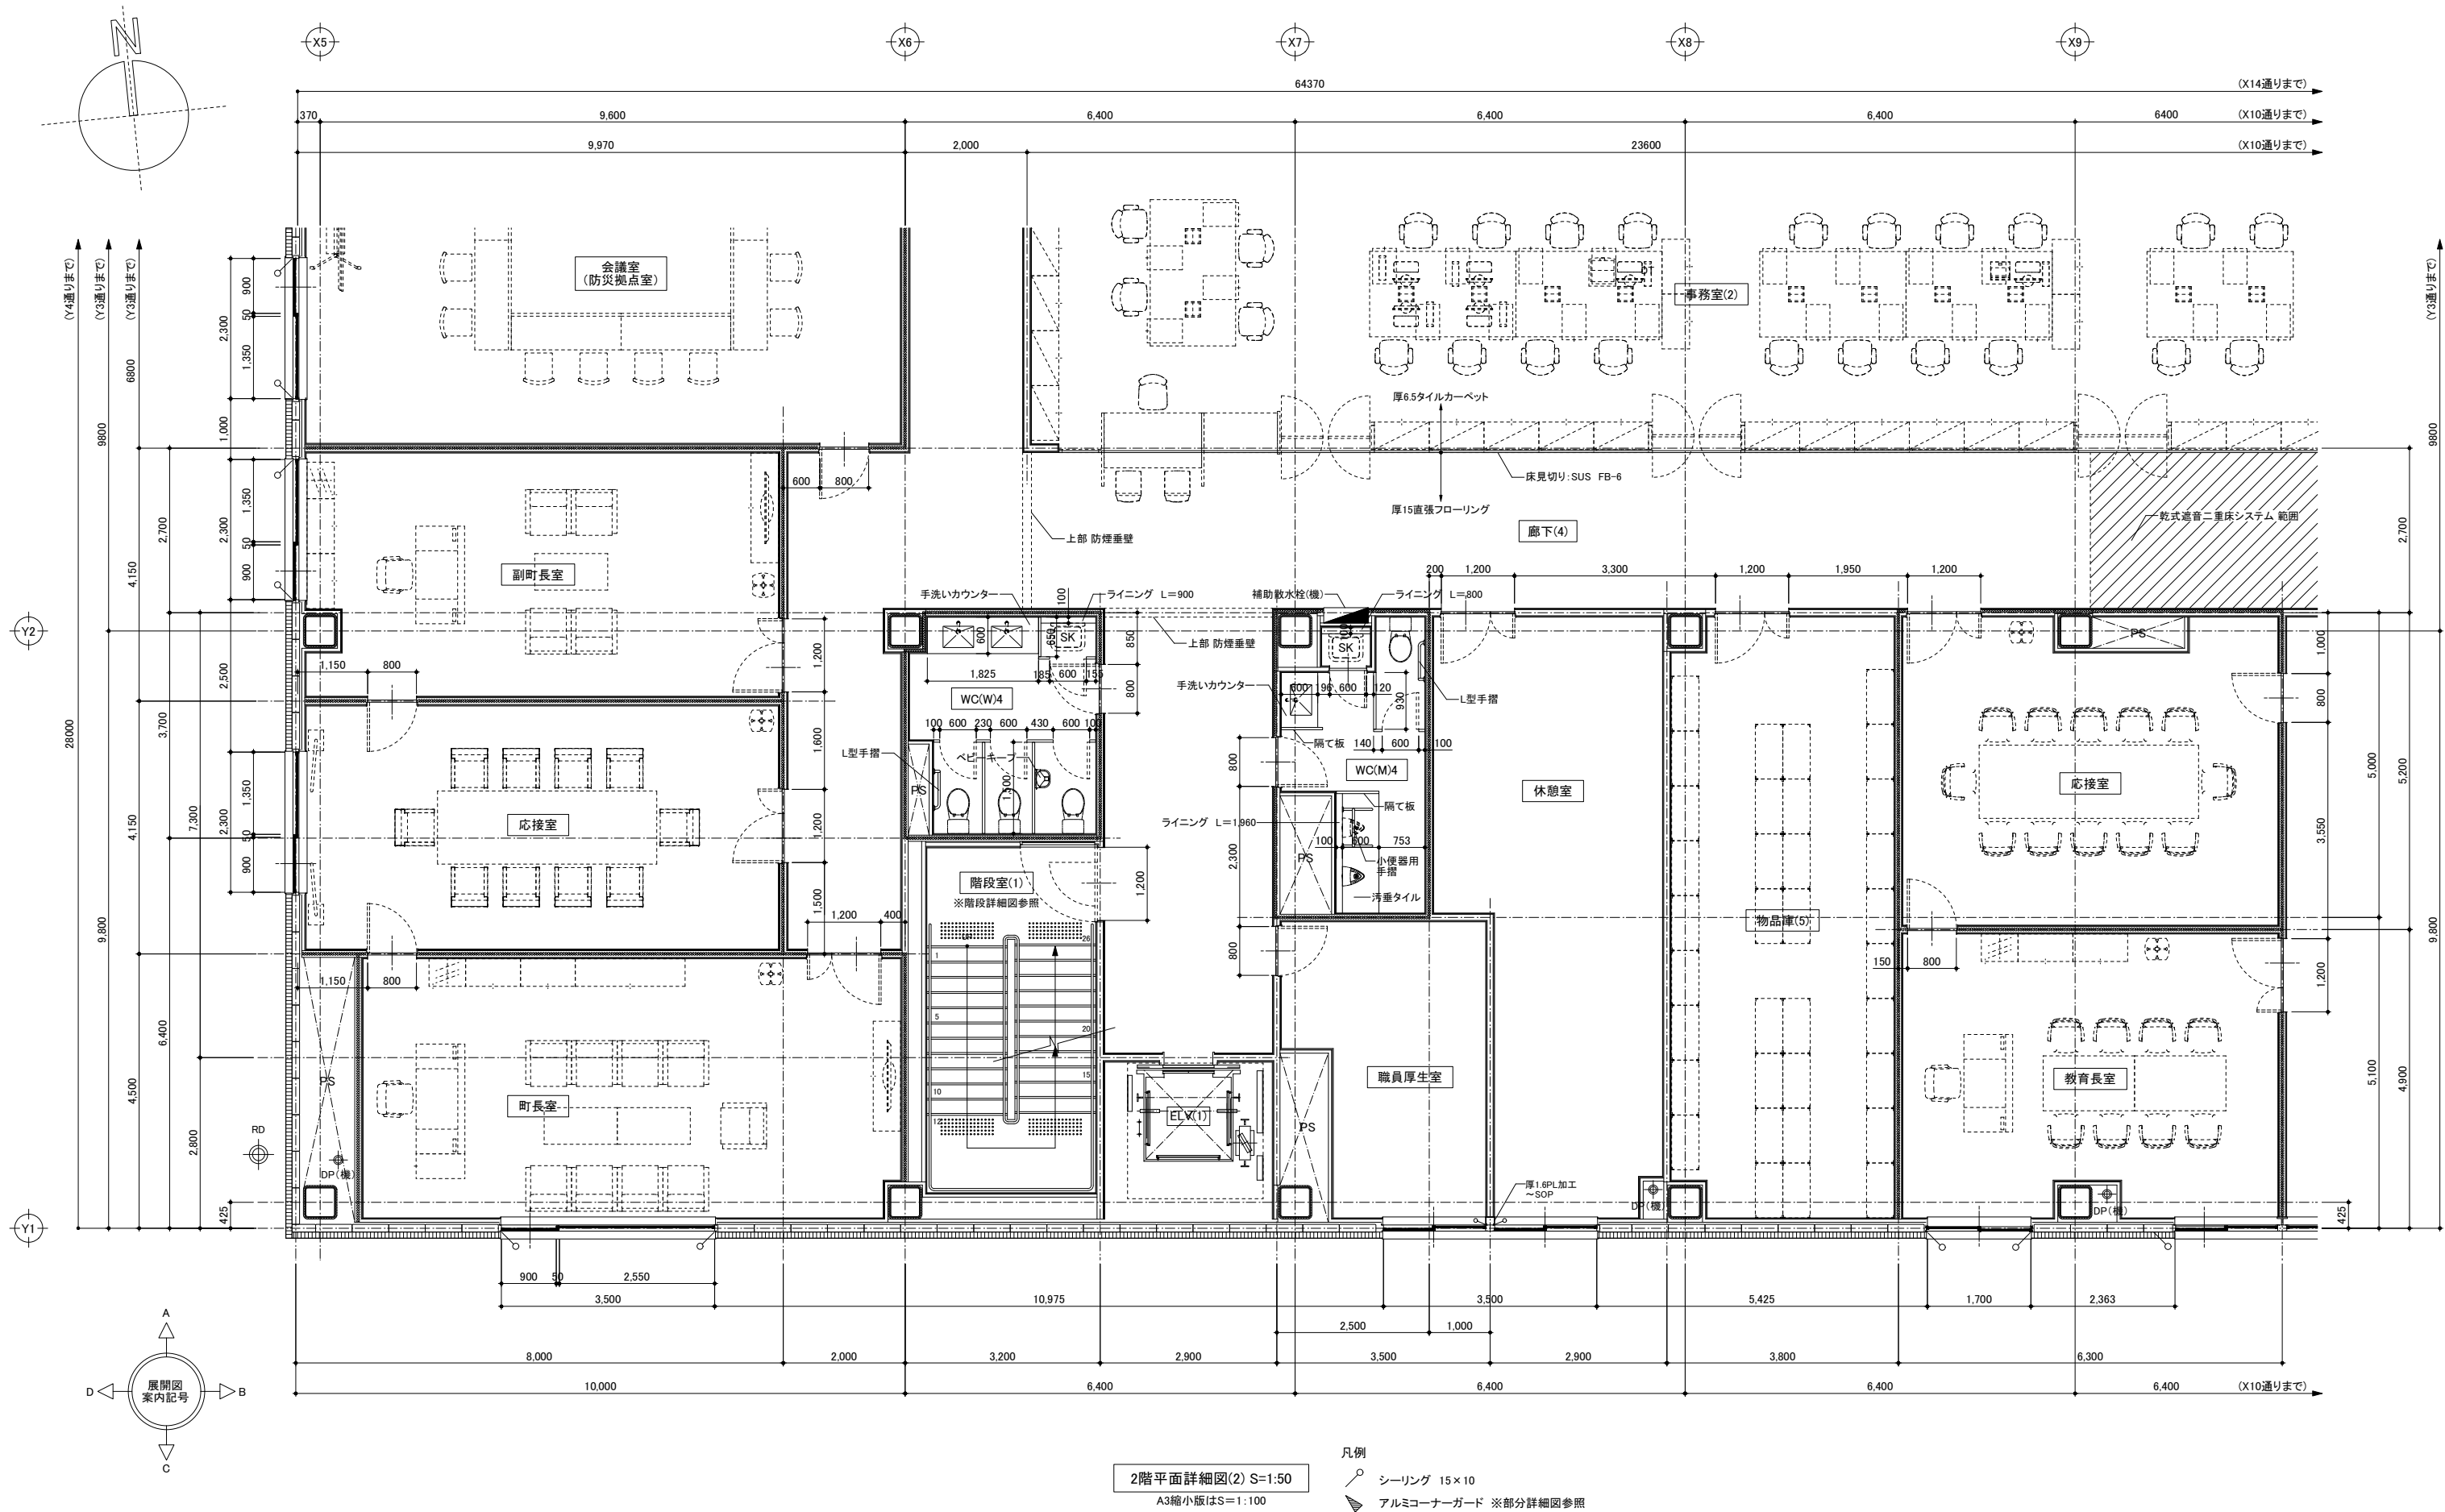

二本柳慶一建築研究所・隈研吾建築都市設計事務所共同企業体	備考	管理建築士(企業体代表)	構造設計1級建築士	設備設計1級建築士	設計担当 K.NIHONYANAGI A.KAWAMOTO	工事名称 八雲町役場庁舎等建設工事実施設計	図面番号 A-054
		1級建築士事務所(渡)347号 1級建築士登録181500号 二 本 柳 慶 一	本図(仕様書)に記載された事項は構造関係規定に適合することを確認した。	本図(仕様書)に記載された事項は設備関係規定に適合することを確認した。	作図担当 S.TOMIHARA	図面名称 2階平面詳細図(2)	設計年月日 2025.03.19
						縮尺 A1 S=1:50 A3 S=1:100	

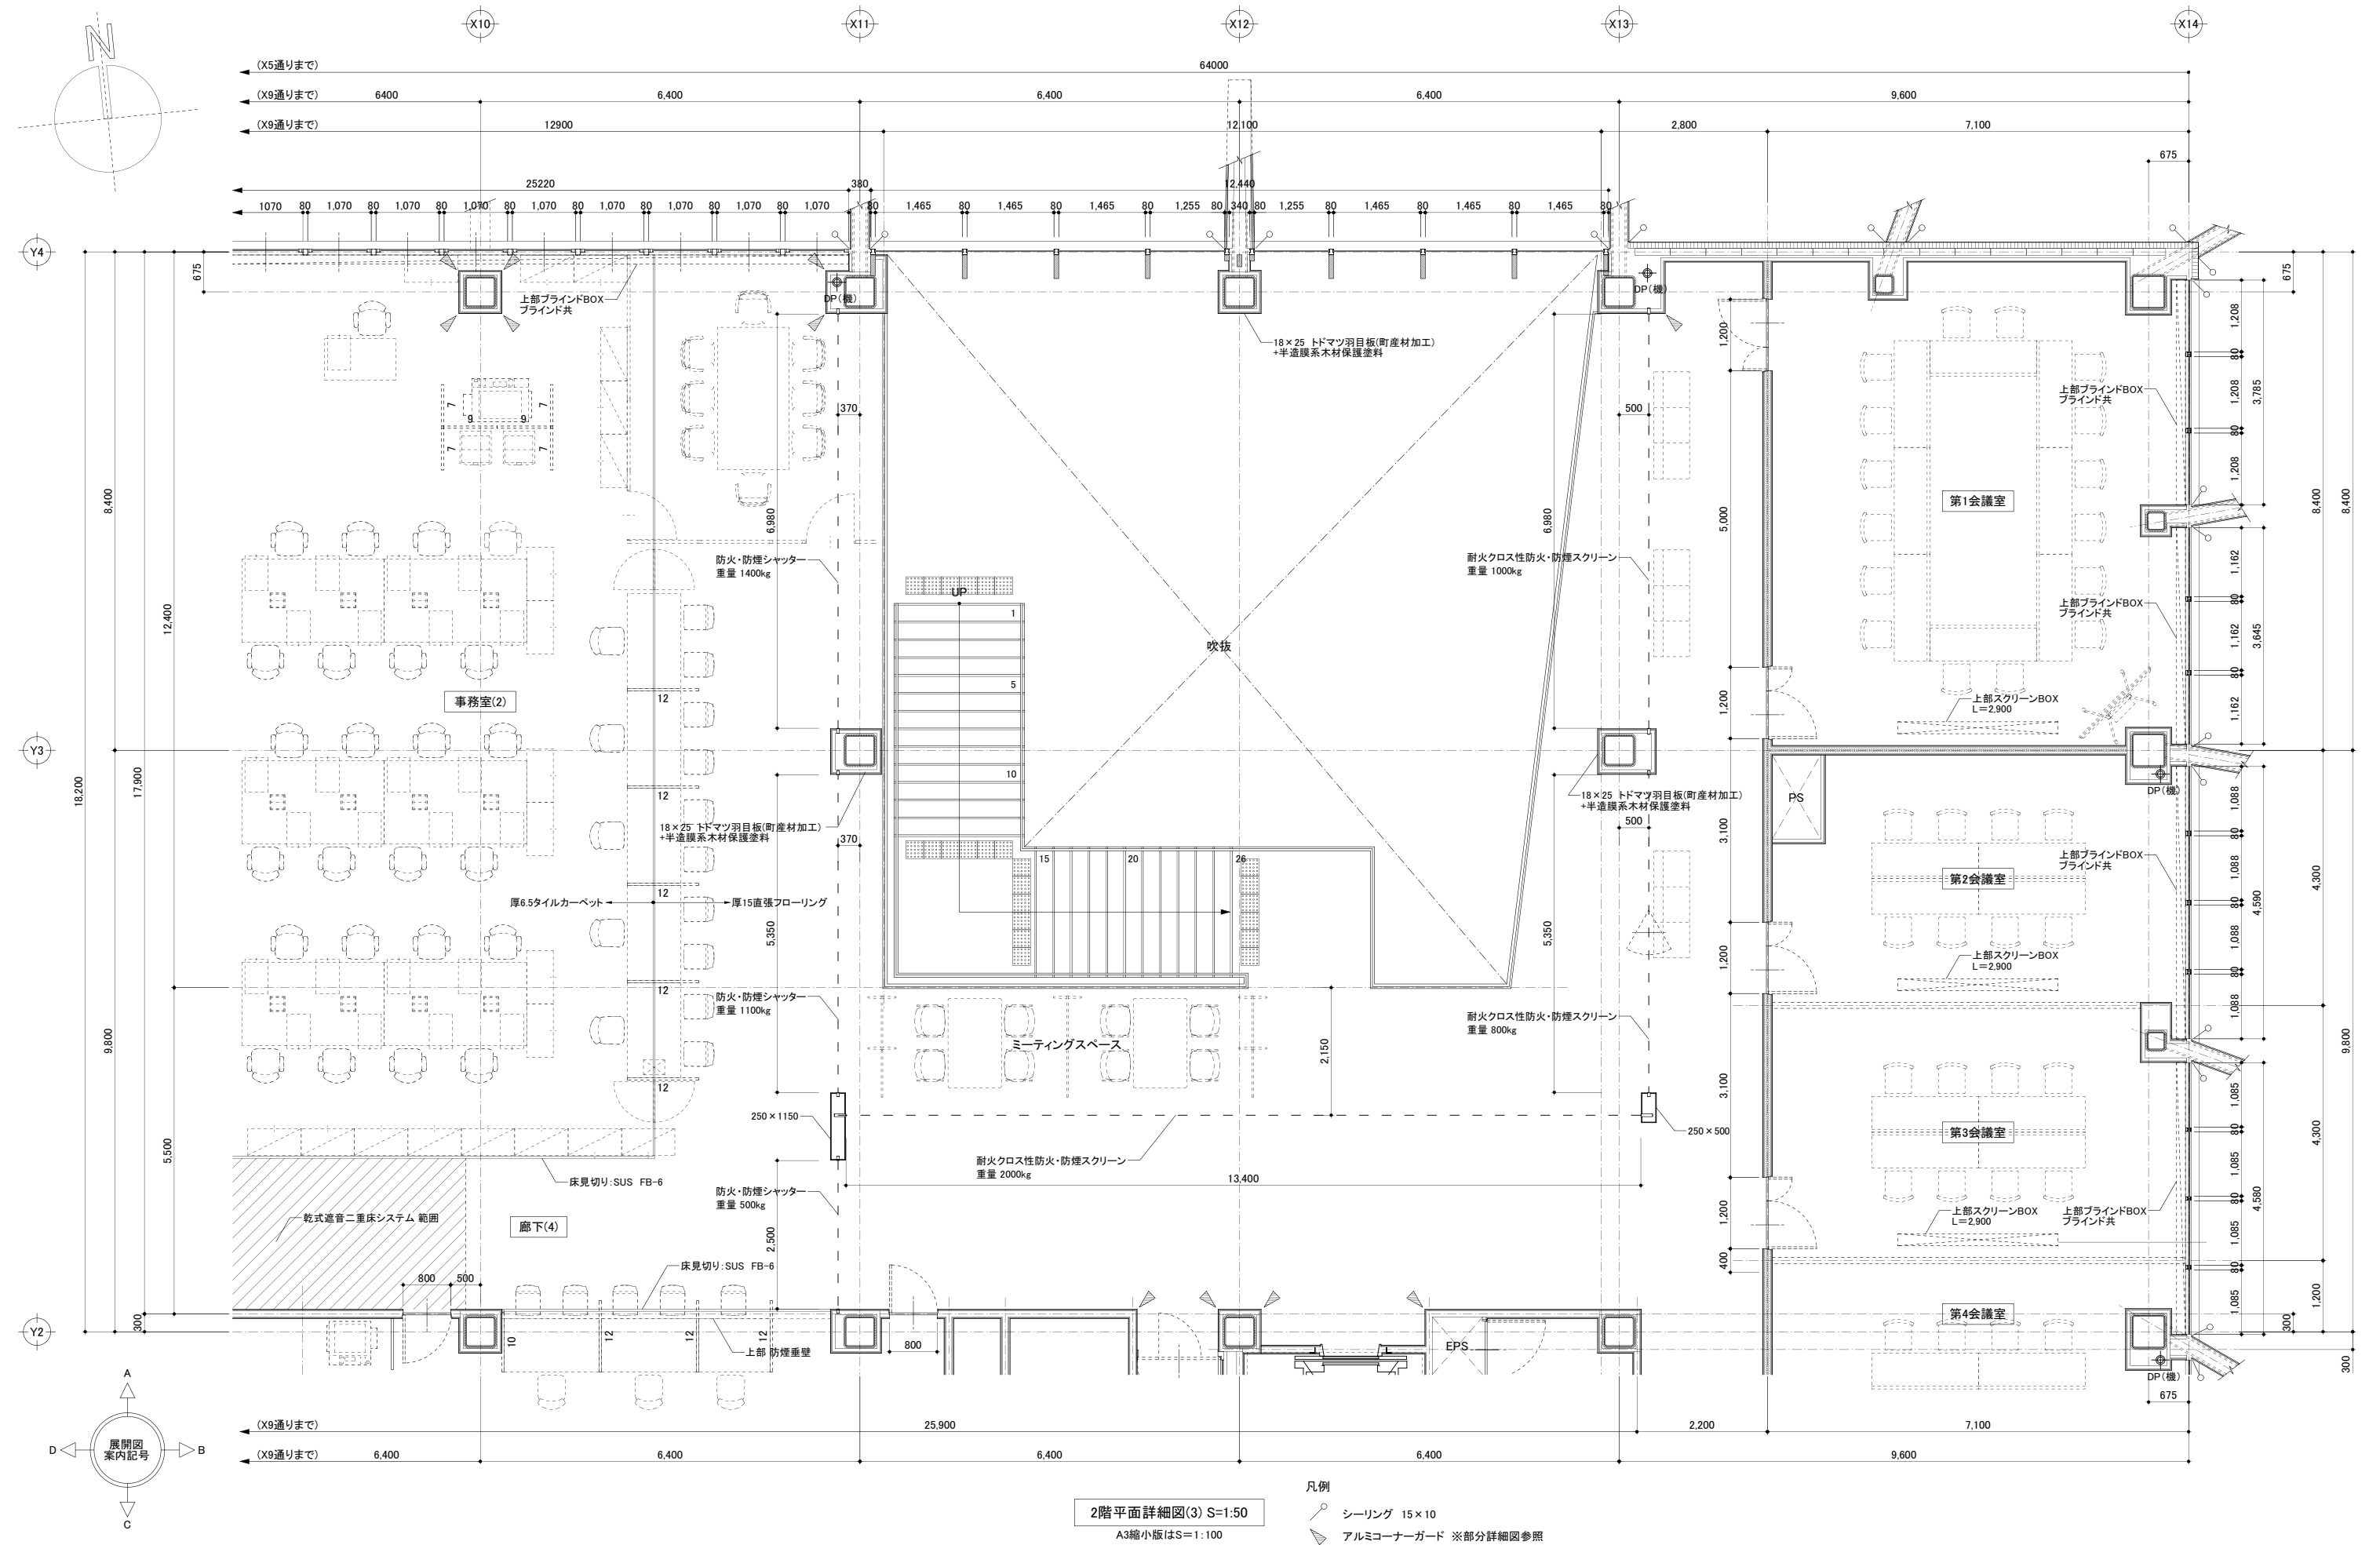


二本柳慶一建築研究所・隈研吾建築都市設計事務所共同企業体	備考	管理建築士(企業体代表)	構造設計1級建築士	設備設計1級建築士	設計担当 K.NIHONYANAGI A.KAWAMOTO	工事名称 八雲町役場庁舎等建設工事実施設計	設計者に無断で複製を禁ず 図面番号 A-055
		1級建築士事務所(渡)347号 1級建築士登録181500号 二 本 柳 慶 一			作図担当 S.TOMIHARA	図面名称 2階平面詳細図(3)	設計年月日 2025.03.19
			本図(仕様書)に記載された事項は構造関係規定に適合することを確認した。	本図(仕様書)に記載された事項は設備関係規定に適合することを確認した。	縮尺 A1 S=1:50 A3 S=1:100		

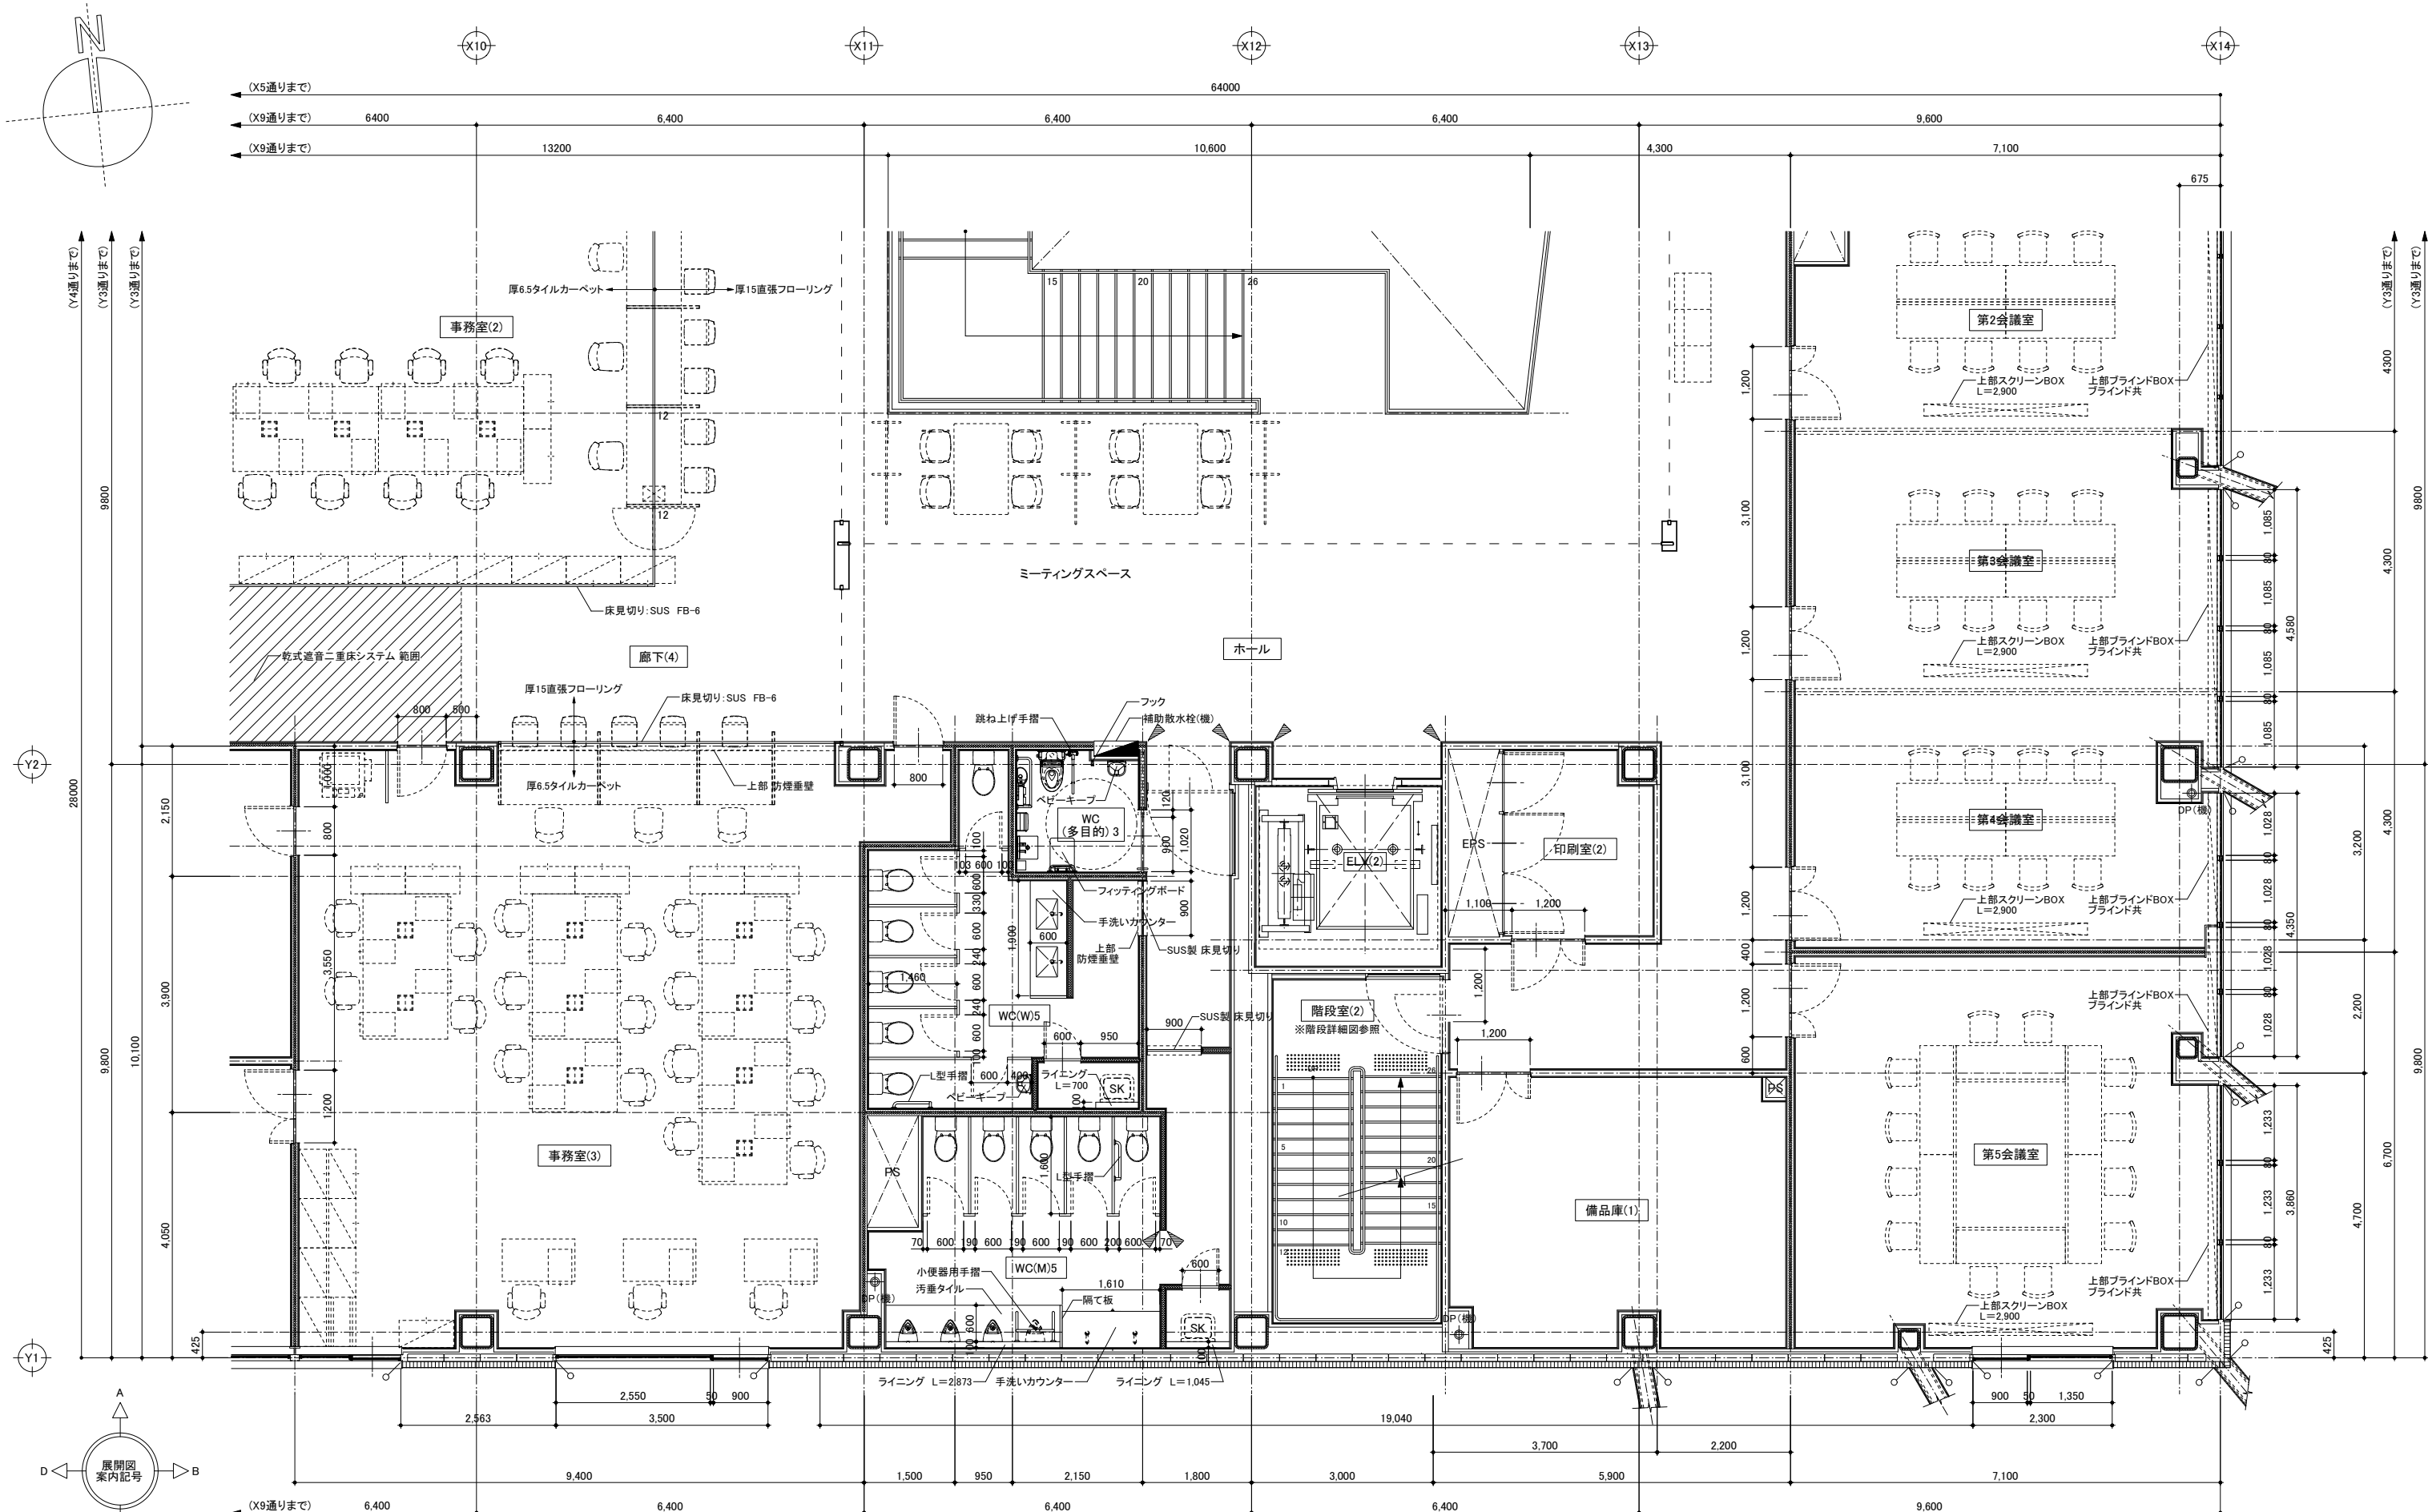


凡例
○ シーリング 15×10
▲ アルミコーナーガード ※部分詳細図参照

2階平面詳細図(4) S=1:50
A3縮小版はS=1:100

二本柳慶一建築研究所・隈研吾建築都市設計事務所共同企業体	備考	管理建築士(企業体代表)	構造設計1級建築士	設備設計1級建築士	設計担当 K.NIHONYANAGI A.KAWAMOTO	工事名称 八雲町役庁舎等建設工事実施設計	設計者に無断で複製を禁ず 図面番号 A-056
		1級建築士事務所(渡)347号 1級建築士登録181500号 二本柳慶一	本図(仕様書)に記載された事項は構造関係 規定に適合することを確認した。	本図(仕様書)に記載された事項は設備関係 規定に適合することを確認した。	作図担当 S.TOMIHARA	図面名称 2階平面詳細図(4)	設計年月日 2025.03.19
						縮尺 A1 S=1:50 A3 S=1:100	

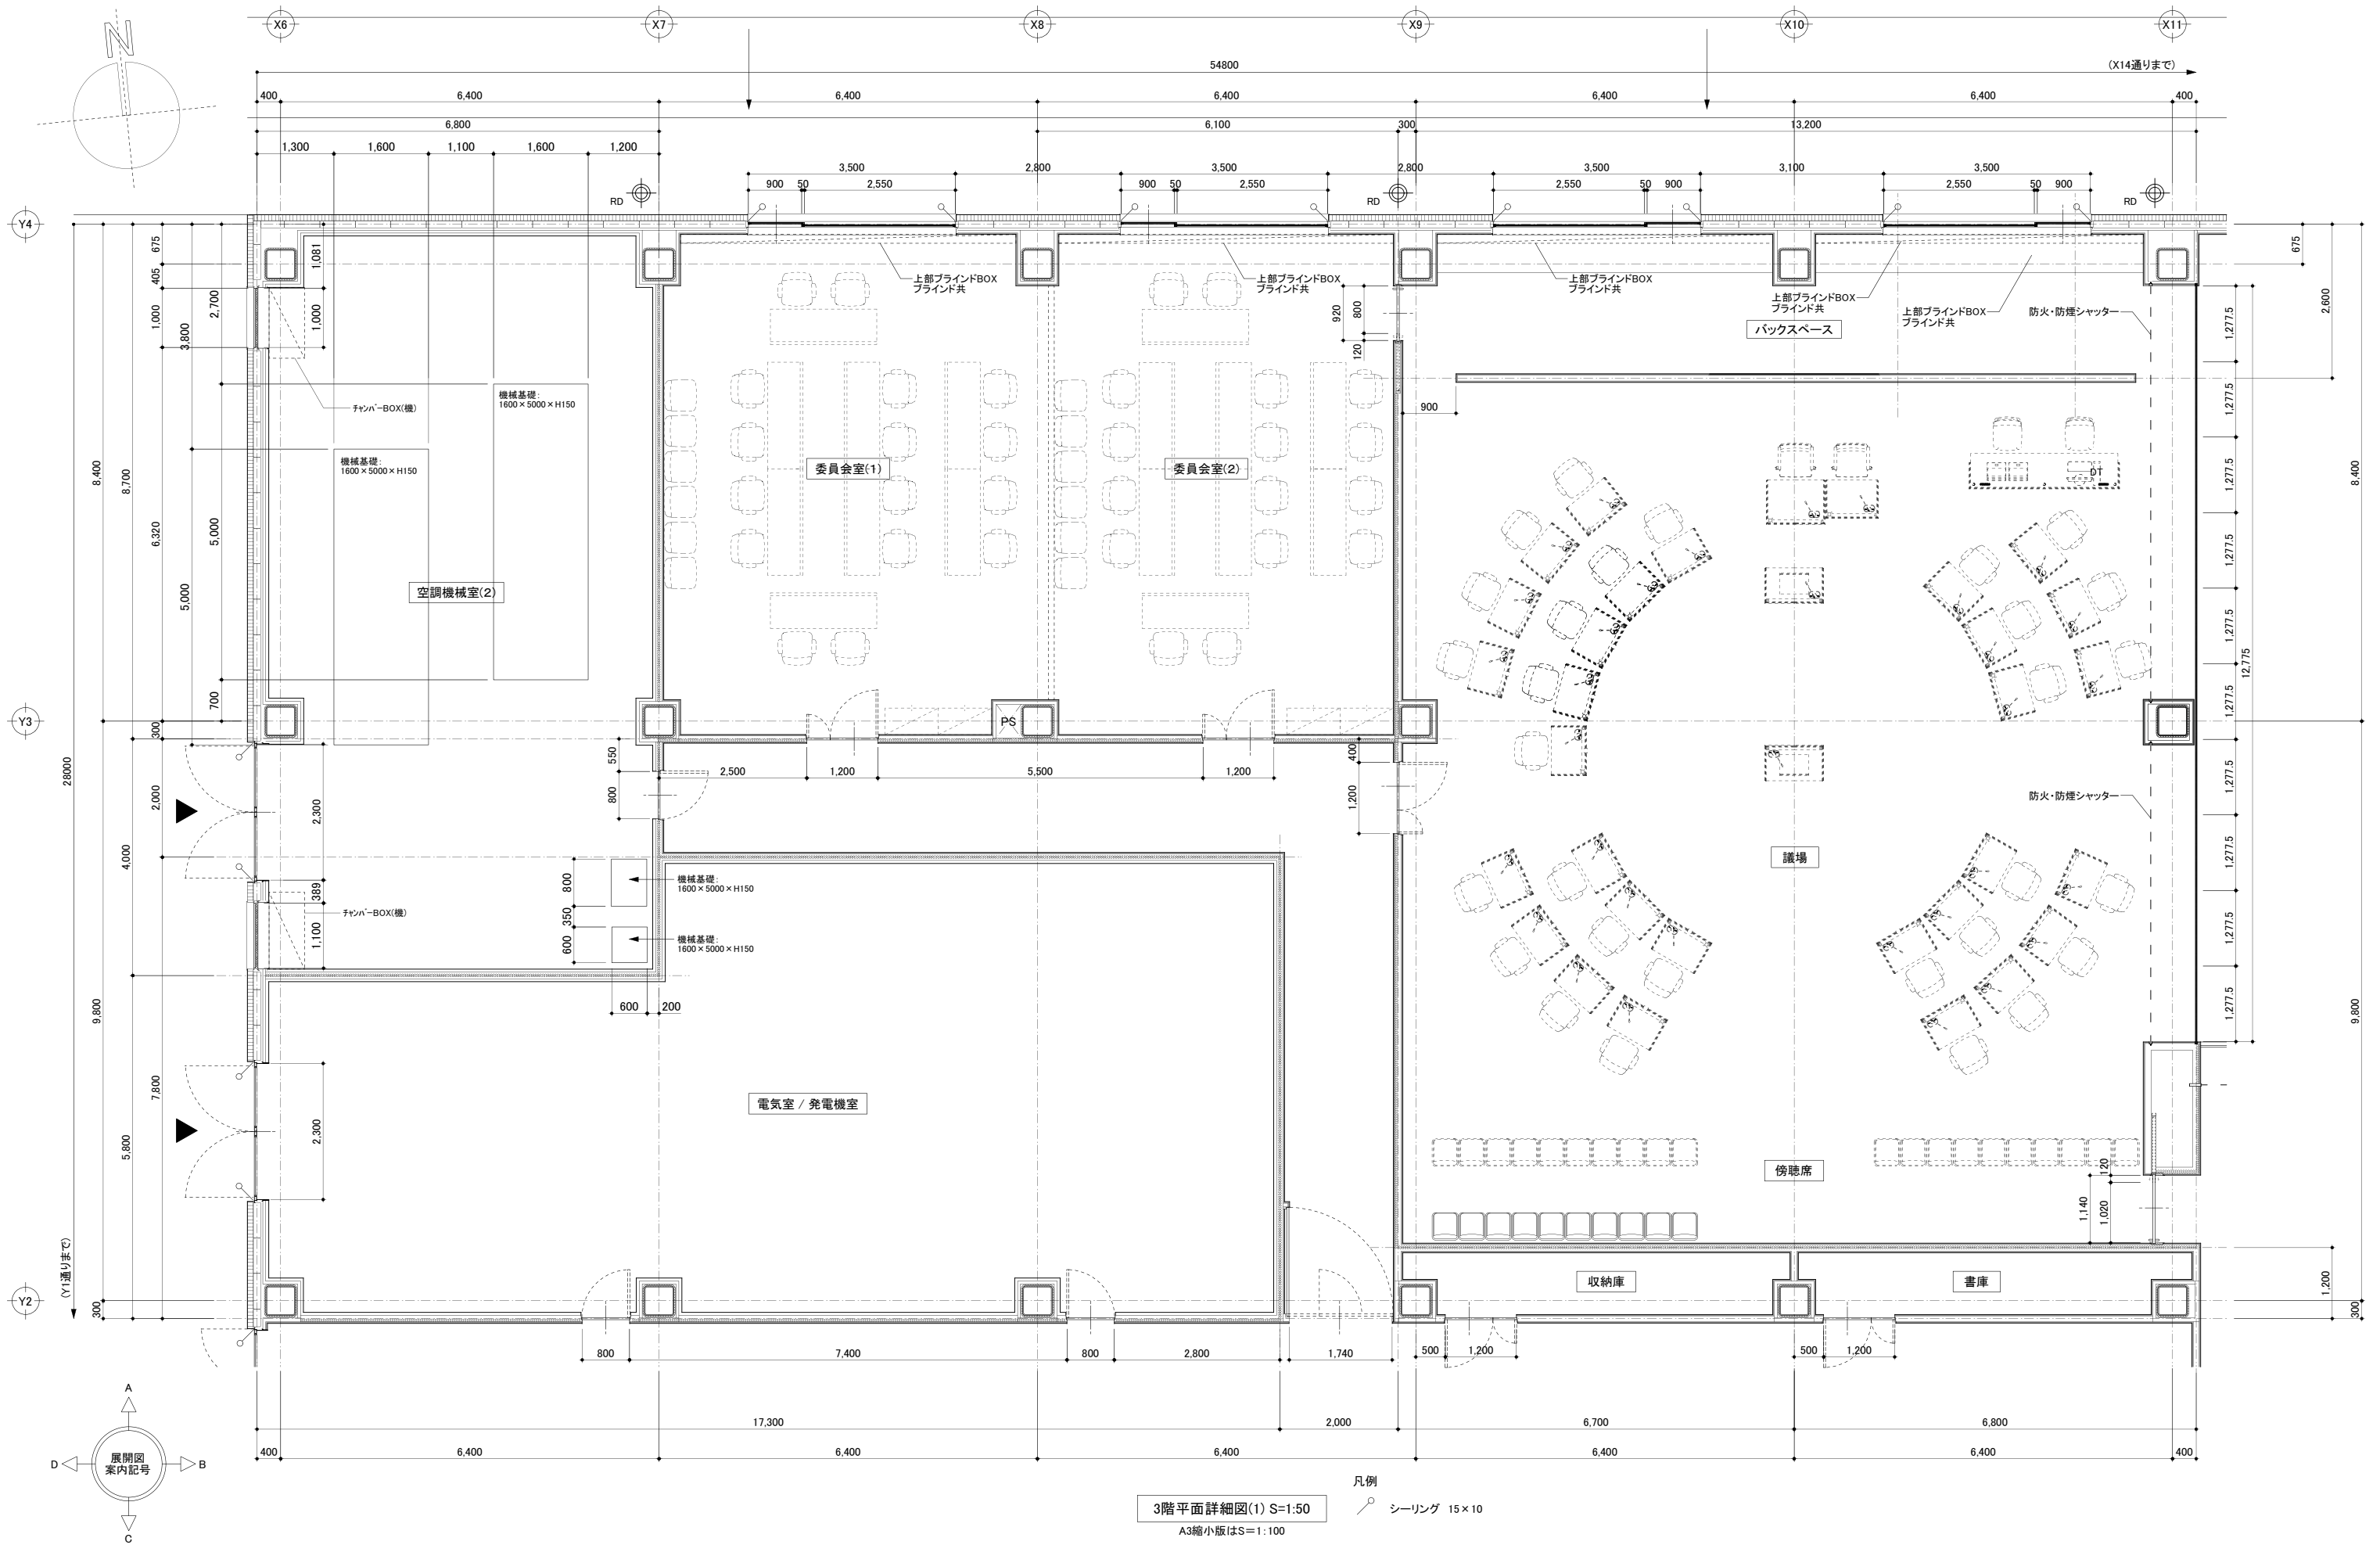


二本柳慶一建築研究所・隈研吾建築都市設計事務所共同企業体	備考	管理建築士(企業体代表)	構造設計1級建築士	設備設計1級建築士	設計担当 K.NIHONYANAGI A.KAWAMOTO	工事名称 八雲町役場庁舎等建設工事実施設計	設計者に無断で複製を禁ず 図面番号 A-057
		1級建築士事務所(渡)347号 1級建築士登録181500号 二本柳慶一	本図(仕様書)に記載された事項は構造関係規定に適合することを確認した。	本図(仕様書)に記載された事項は設備関係規定に適合することを確認した。	作図担当 S.TOMIHARA	図面名称 3階平面詳細図(1)	設計年月日 2025.03.19
						縮尺 A1 S=1:50 A3 S=1:100	

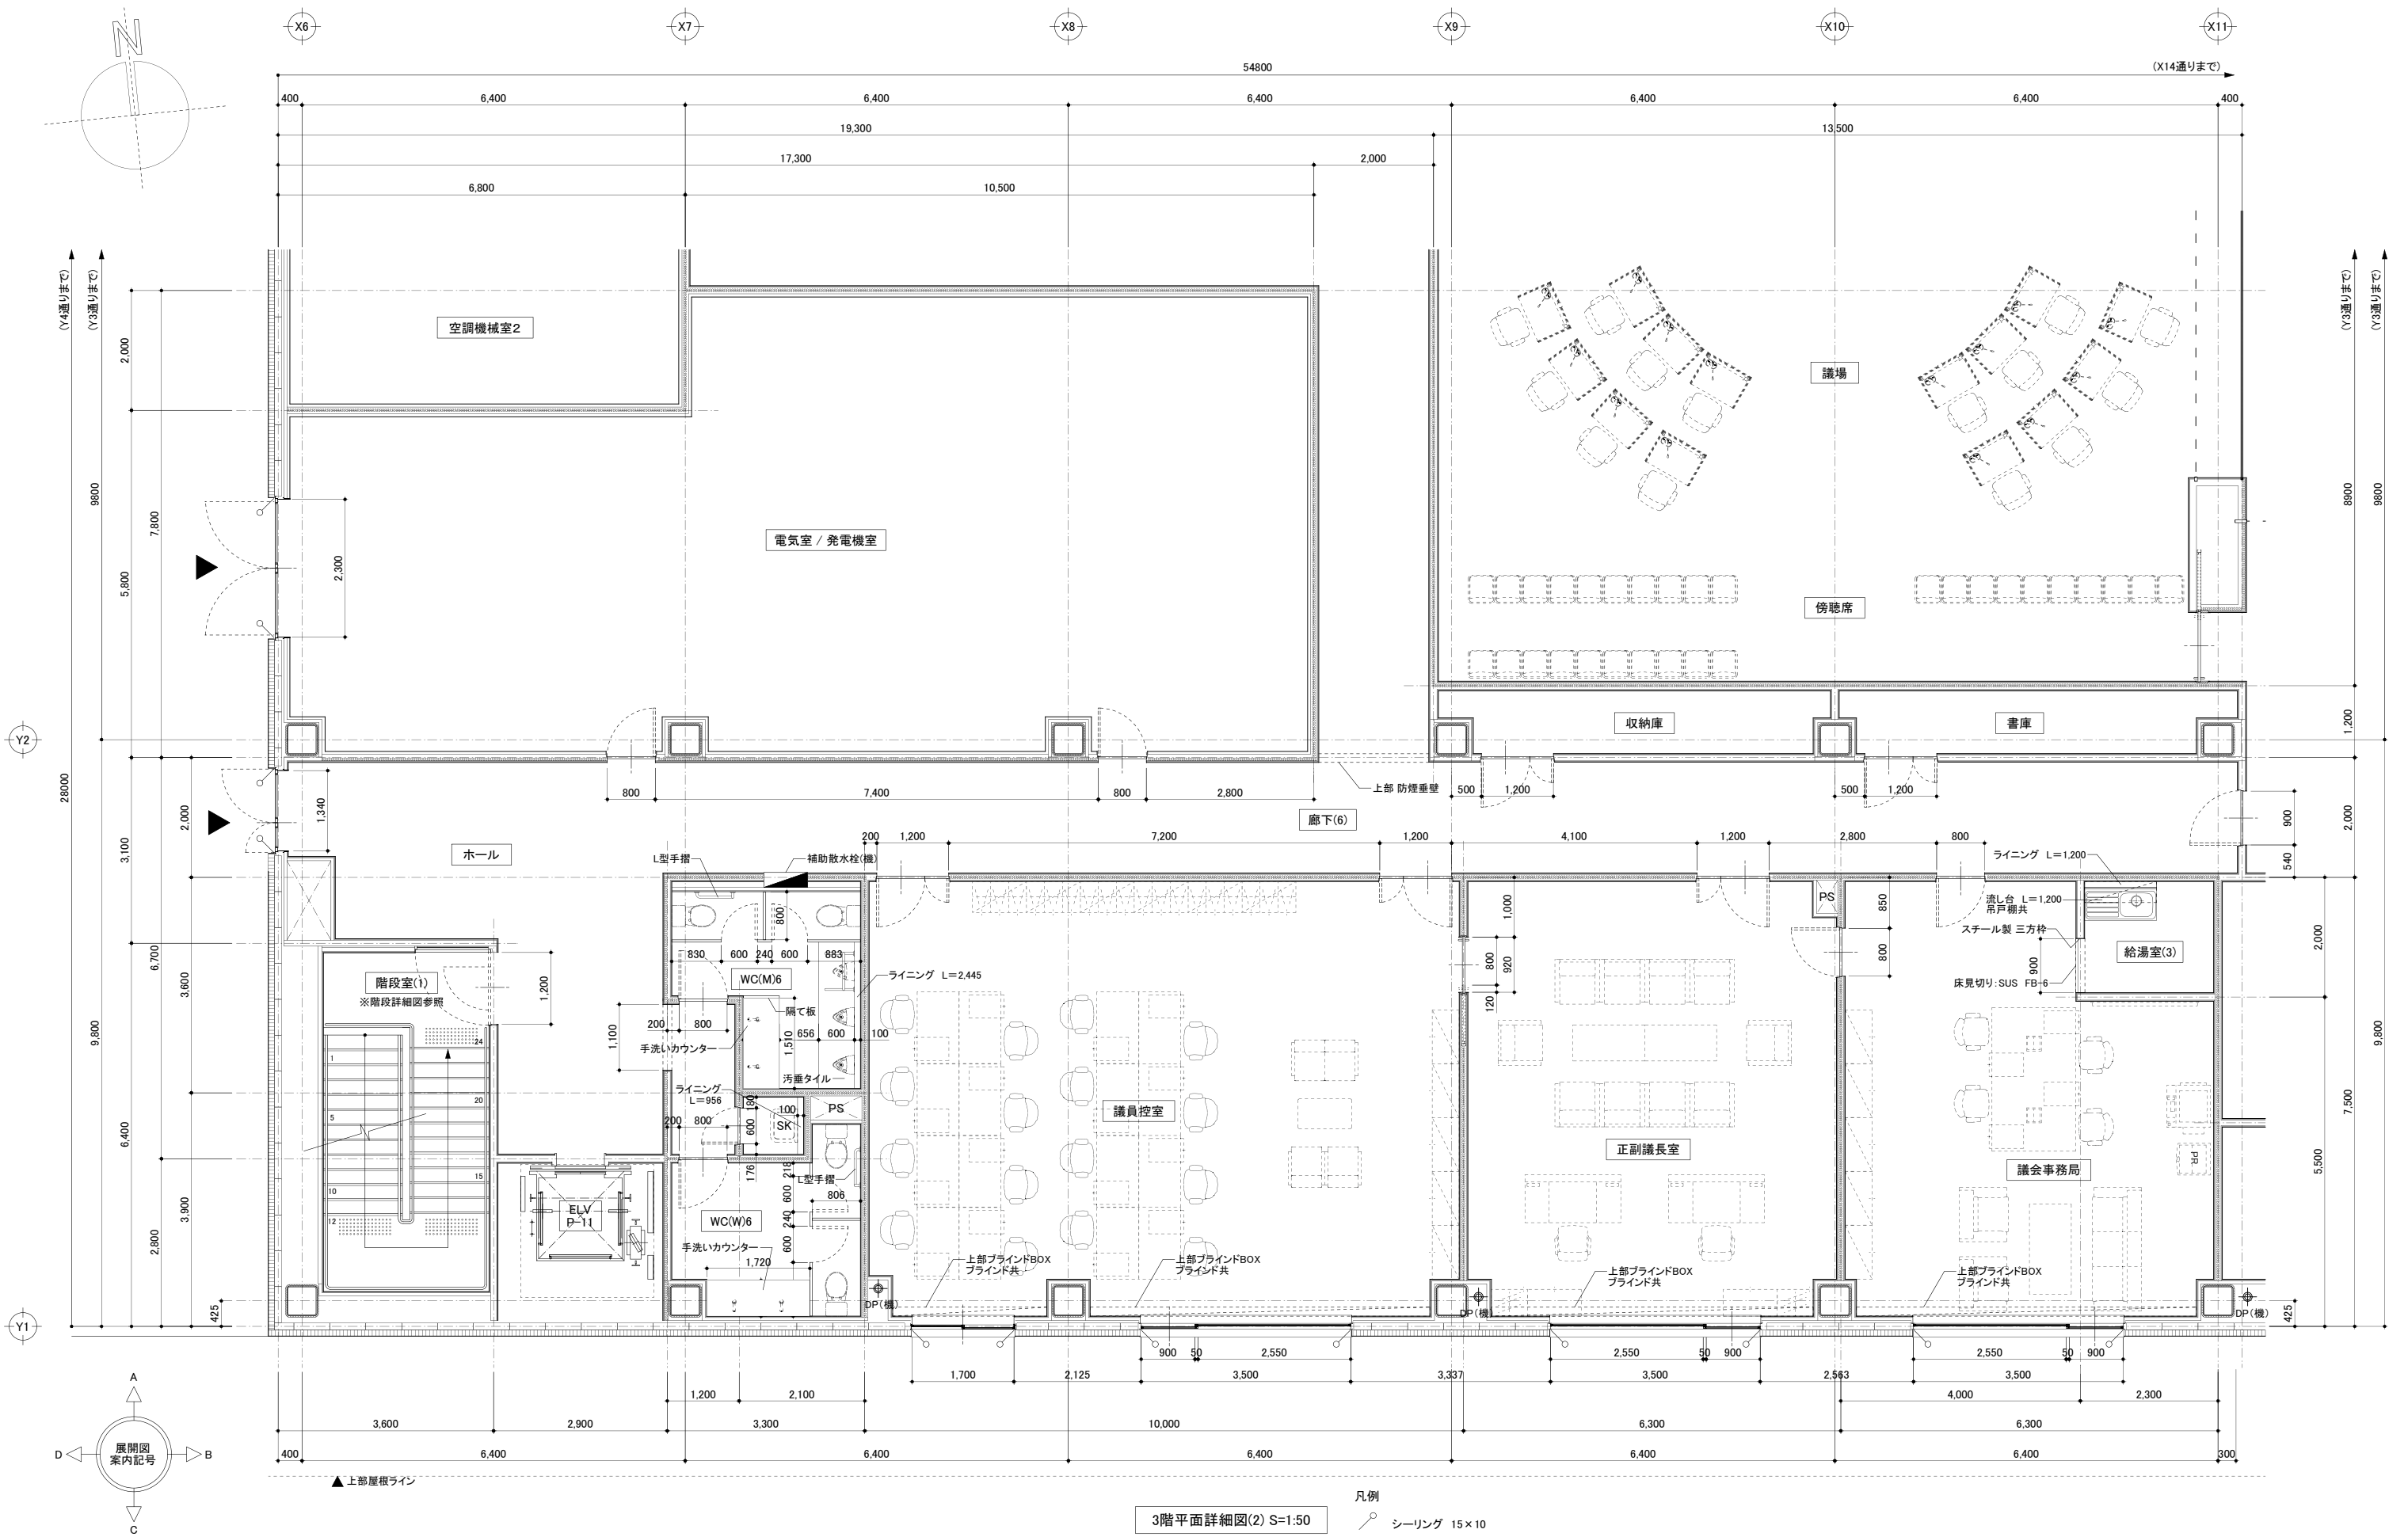


3階平面詳細図(2) S=1:50
A3縮小版はS=1:100

凡例
シーリング 15×10

二本柳慶一建築研究所・隈研吾建築都市設計事務所共同企業体	備考	管理建築士(企業体代表)	構造設計1級建築士	設備設計1級建築士	設計担当 K.NIHONYANAGI A.KAWAMOTO	工事名称 八雲町役場庁舎等建設工事実施設計	設計者に無断で複製を禁ず 図面番号 A-058
		1級建築士事務所(渡)347号 1級建築士登録181500号 二本 柳 慶 一	本図(仕様書)に記載された事項は構造関係 規定に適合することを確認した。	本図(仕様書)に記載された事項は設備関係 規定に適合することを確認した。	作図担当 S.TOMIHARA	図面名称 3階平面詳細図(2)	設計年月日 2025.03.19
						縮尺 A1 S=1:50 A3 S=1:100	

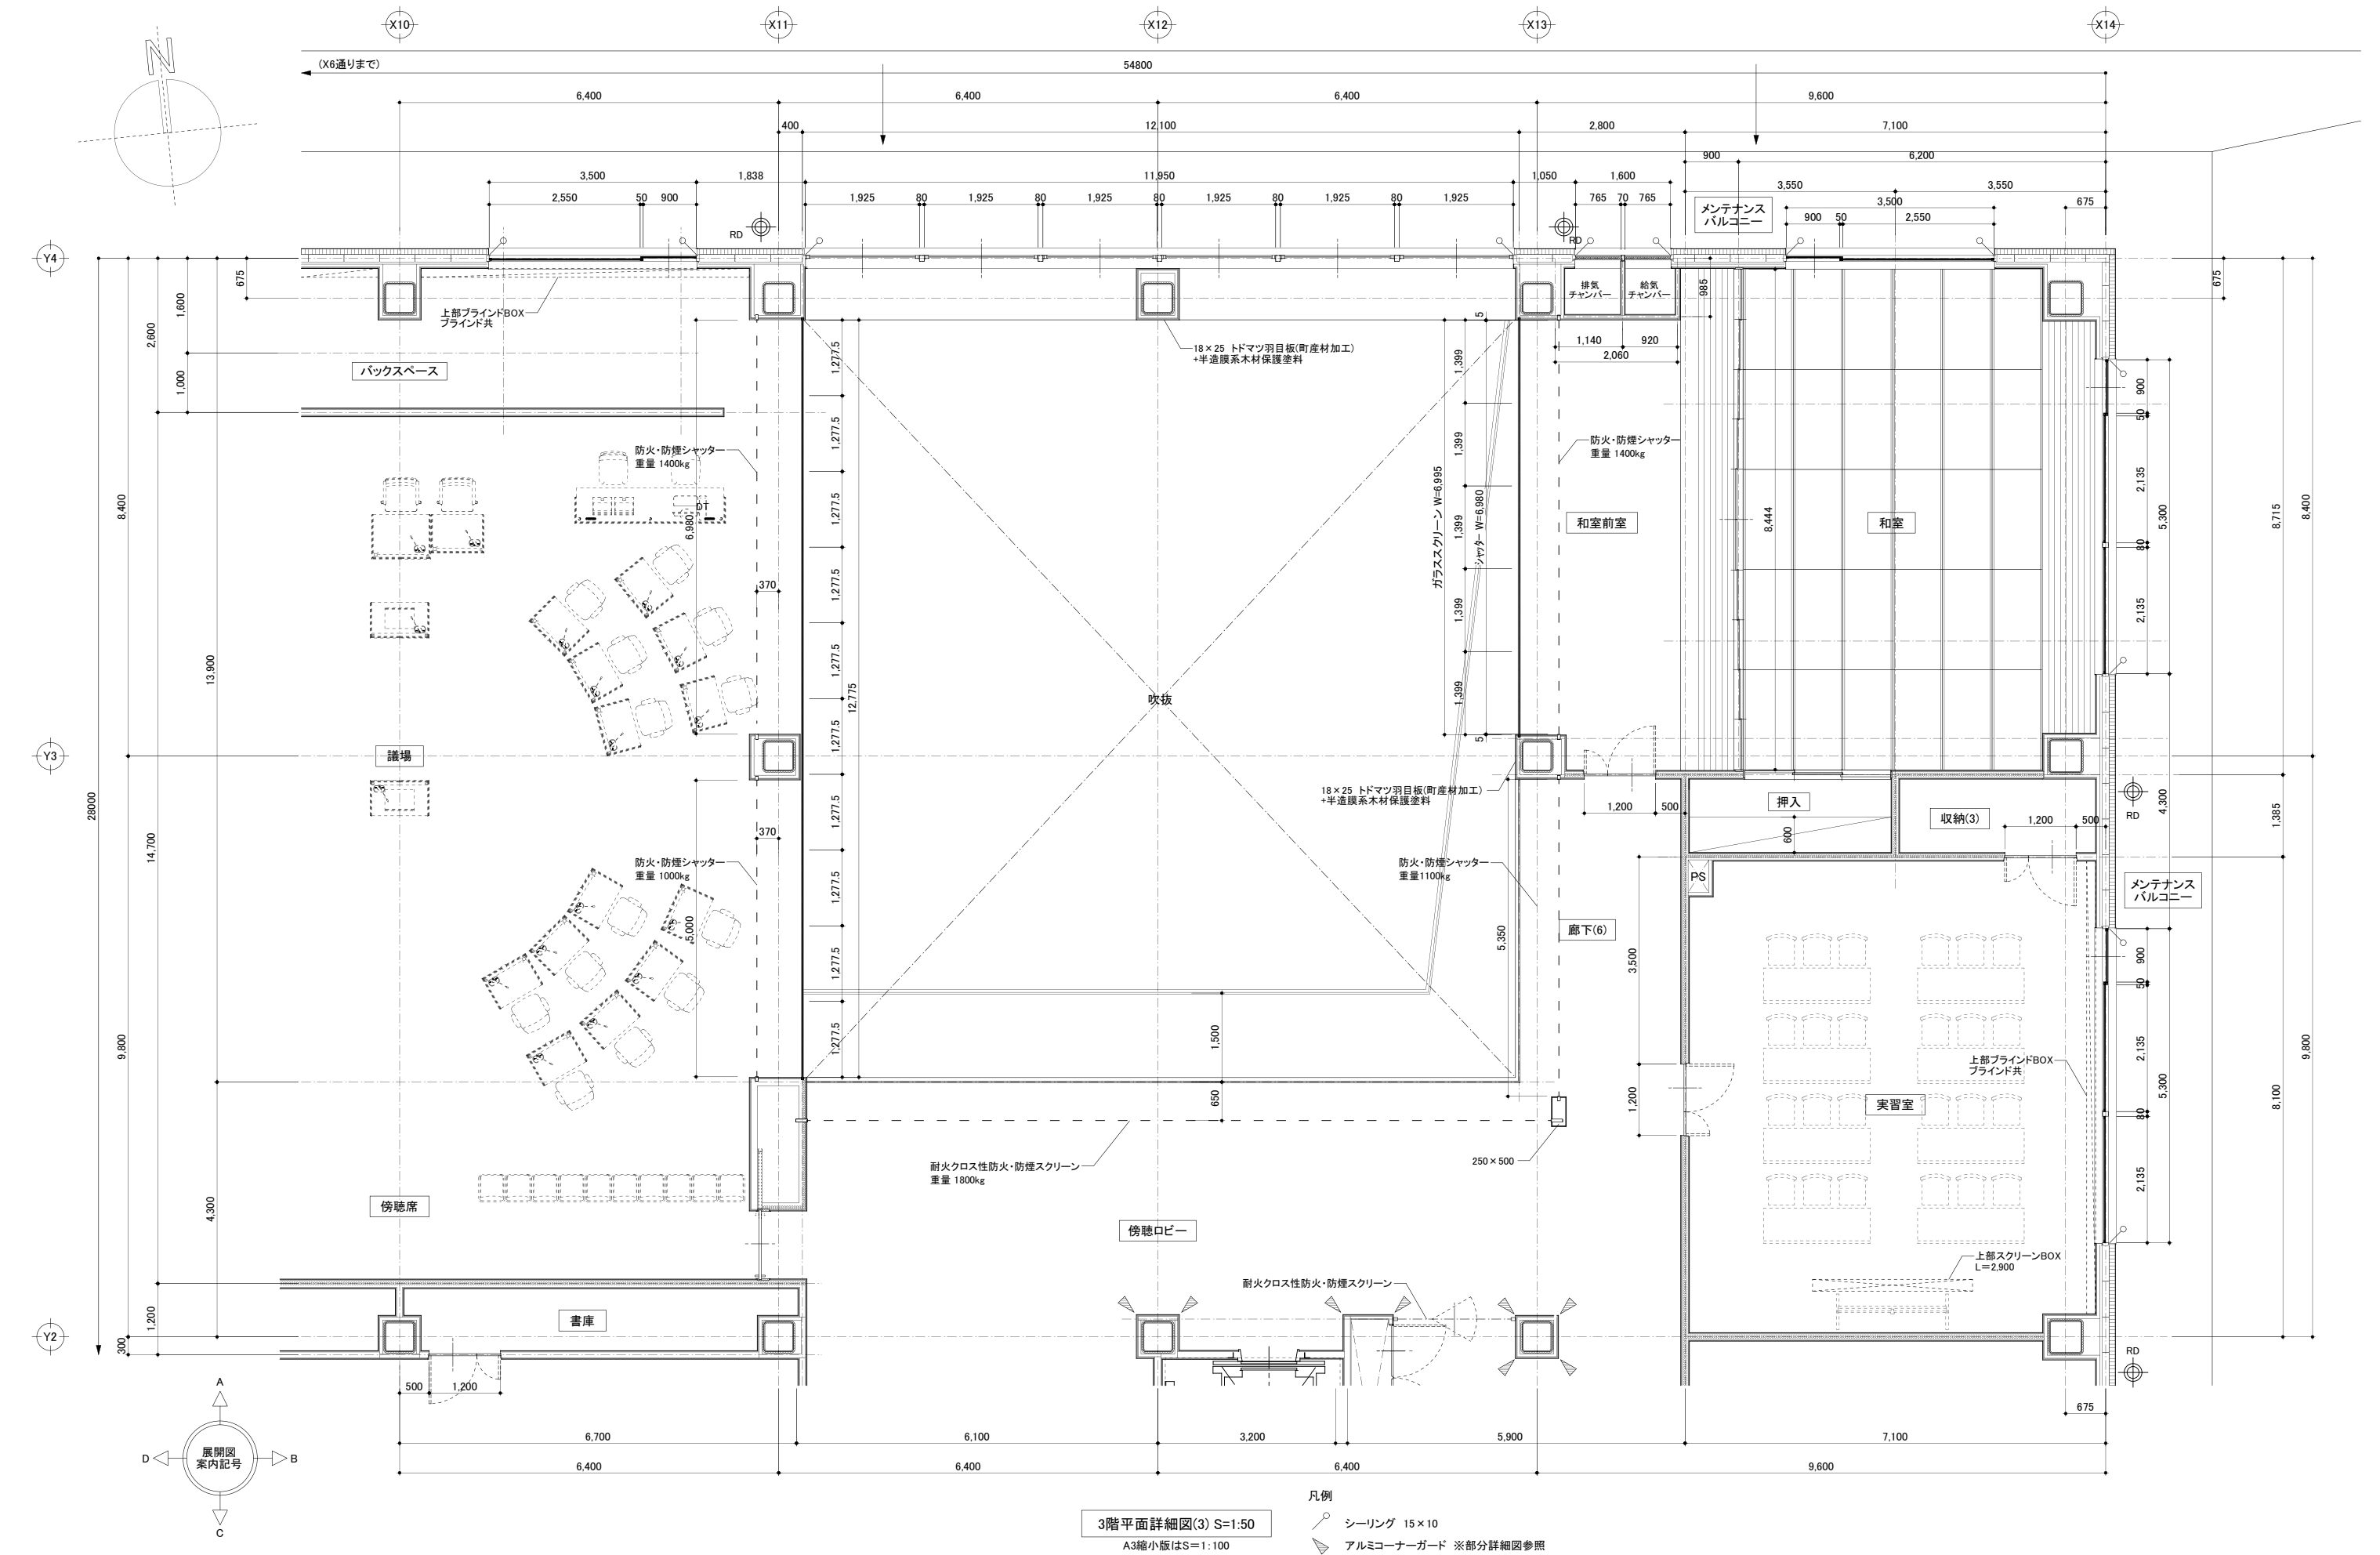

二本柳慶一建築研究所・隈研吾建築都市設計事務所共同企業体	備考	管理建築士(企業体代表)	構造設計1級建築士	設備設計1級建築士	設計担当 K.NIHONYANAGI A.KAWAMOTO	工事名称 八雲町役場庁舎等建設工事実施設計	設計者に無断で複製を禁ず 図面番号 A-059
		1級建築士事務所(渡)347号 1級建築士登録181500号 二本柳慶一			作図担当 S.TOMIHARA	図面名称 3階平面詳細図(3)	設計年月日 2025.03.19
			本図(仕様書)に記載された事項は構造関係規定に適合することを確認した。	本図(仕様書)に記載された事項は設備関係規定に適合することを確認した。	縮尺 A1 S=1:50 A3 S=1:100		

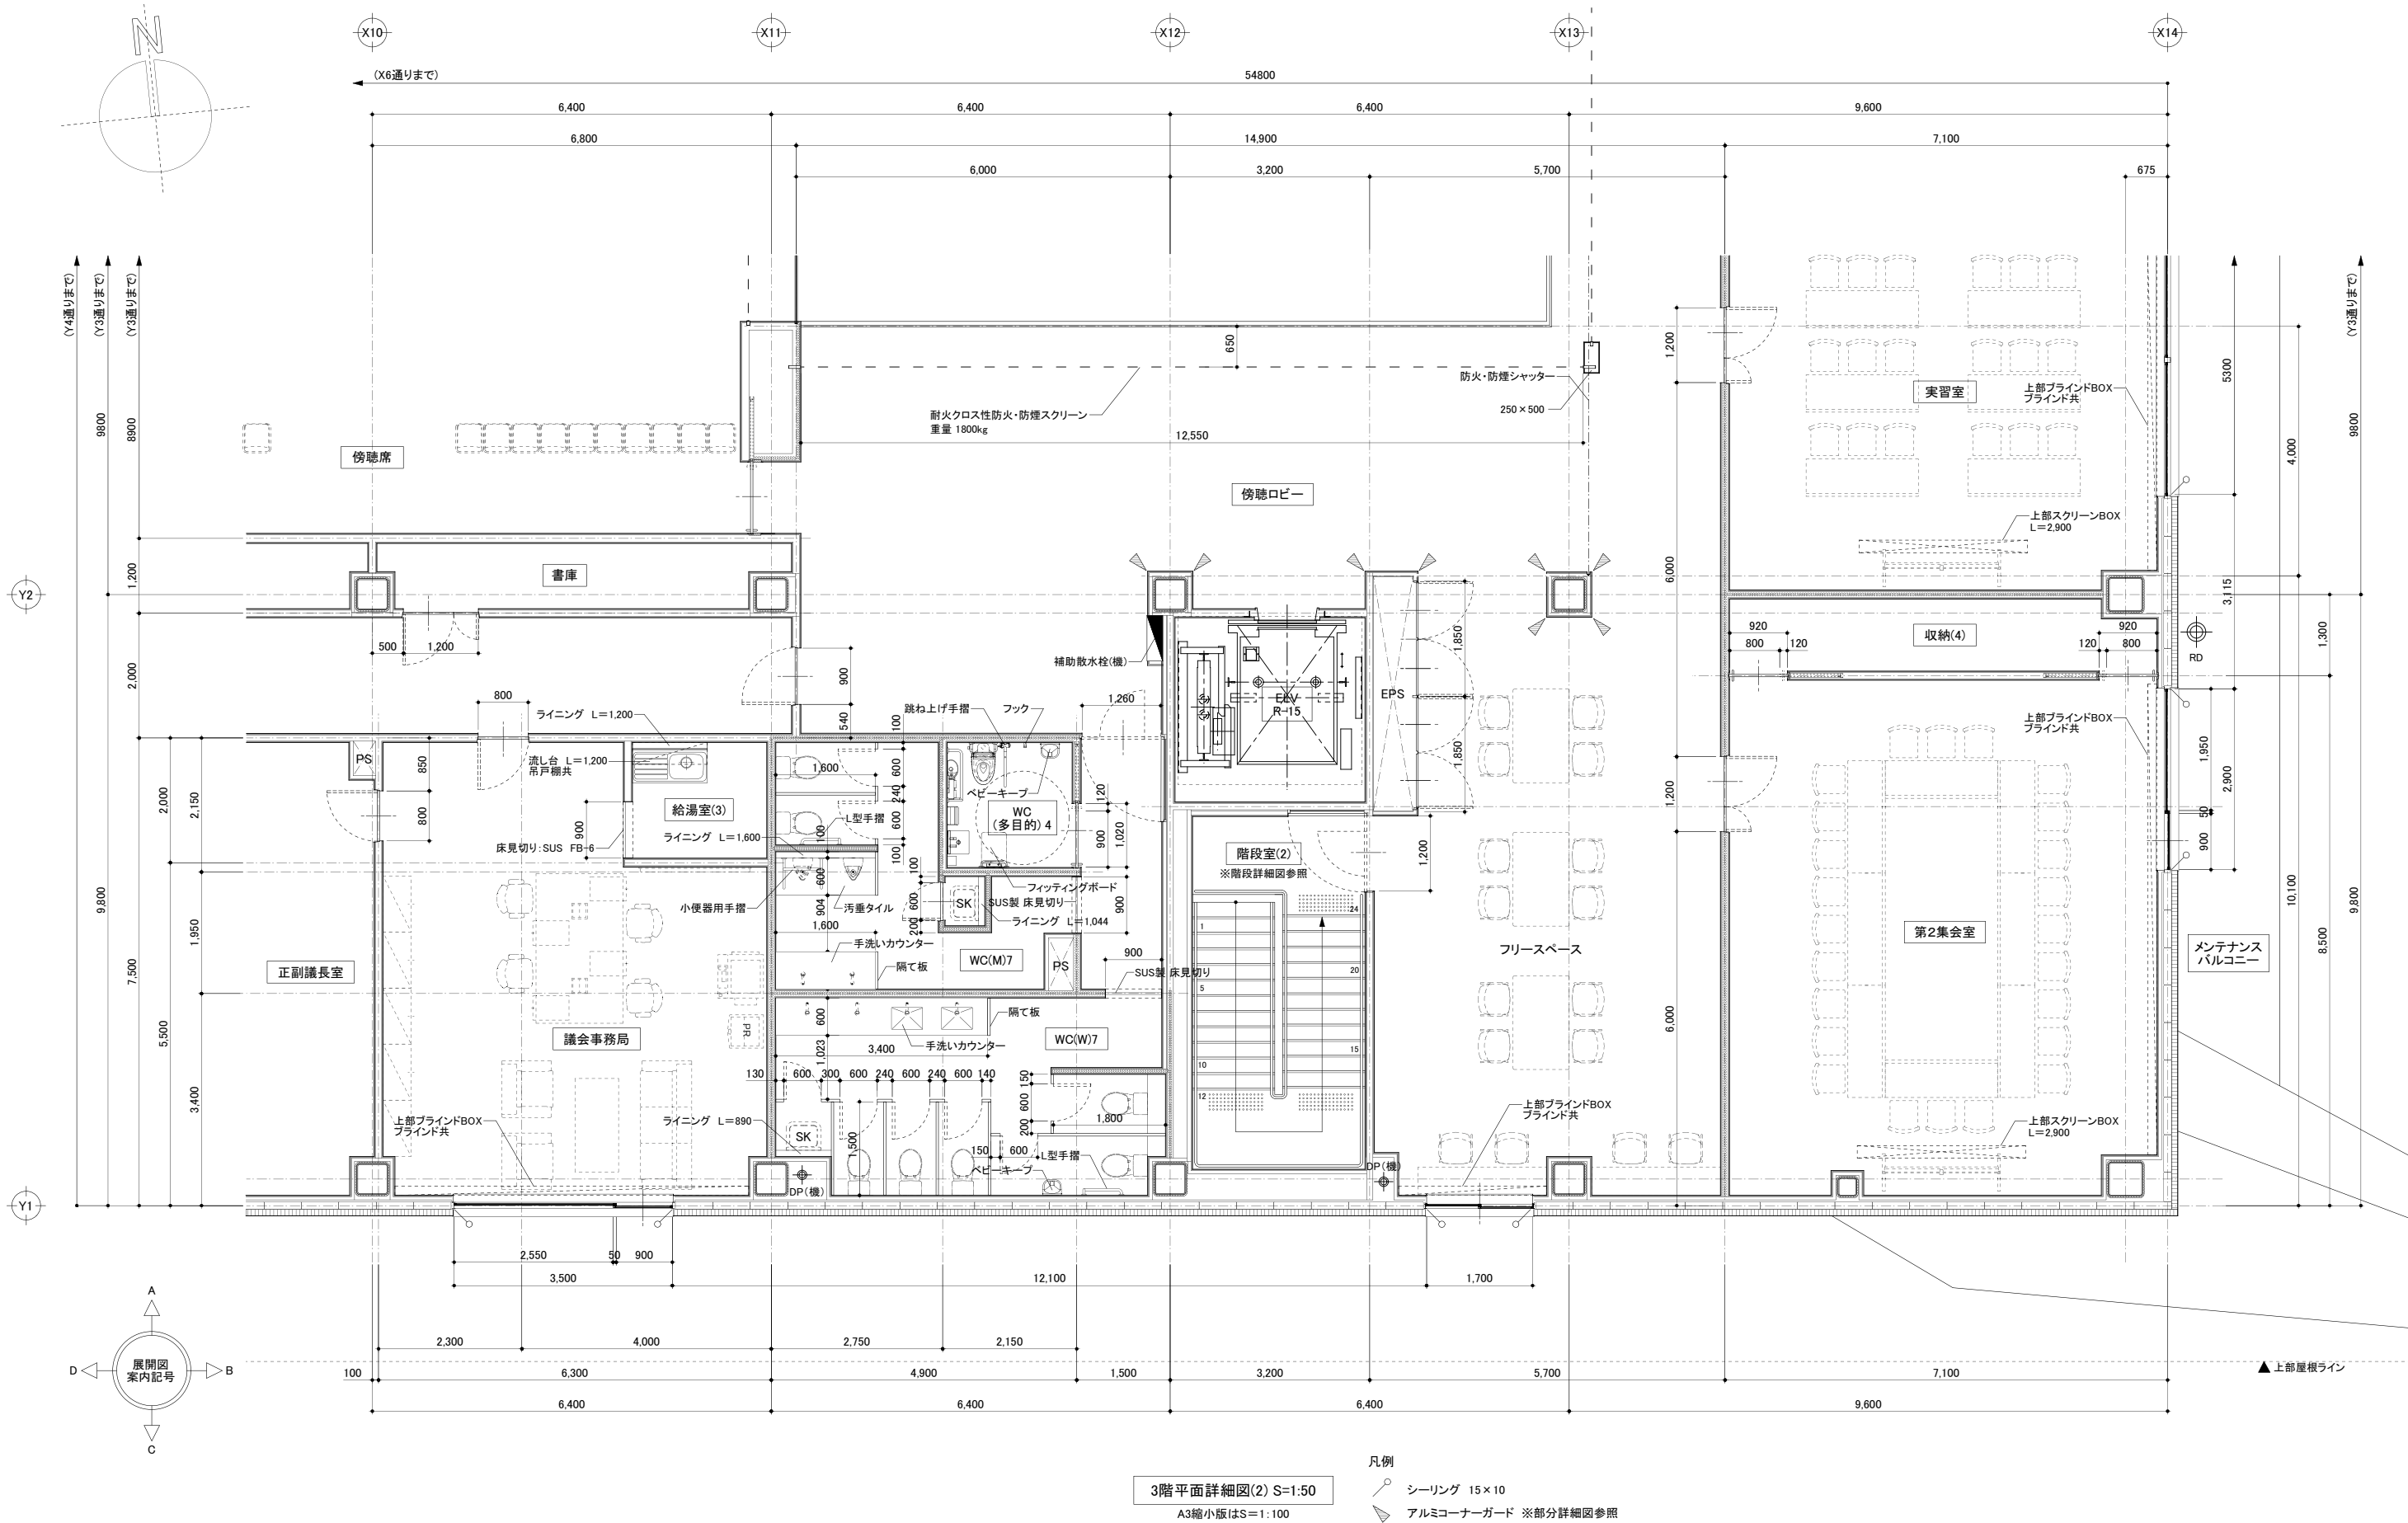

二本柳慶一建築研究所・隈研吾建築都市設計事務所共同企業体

備考

管理建築士(企業体代表)
1級建築士事務所(渡)347号
1級建築士登録181500号
二本柳慶一

構造設計1級建築士

本図(仕様書)に記載された事項は構造関係
規定に適合することを確認した。

設備設計1級建築士

本図(仕様書)に記載された事項は設備関係
規定に適合することを確認した。


設計担当
K.NIHONYANAGI
A.KAWAMOTO
作図担当
S.TOMIHARA

工事名称
八雲町役場庁舎等建設工事実施設計








図面名称
3階平面詳細図(4)

縮尺
A1 S=1:50
A3 S=1:100

設計者に無断で複製を禁ず
図面番号
A-060
設計年月日
2025.03.19

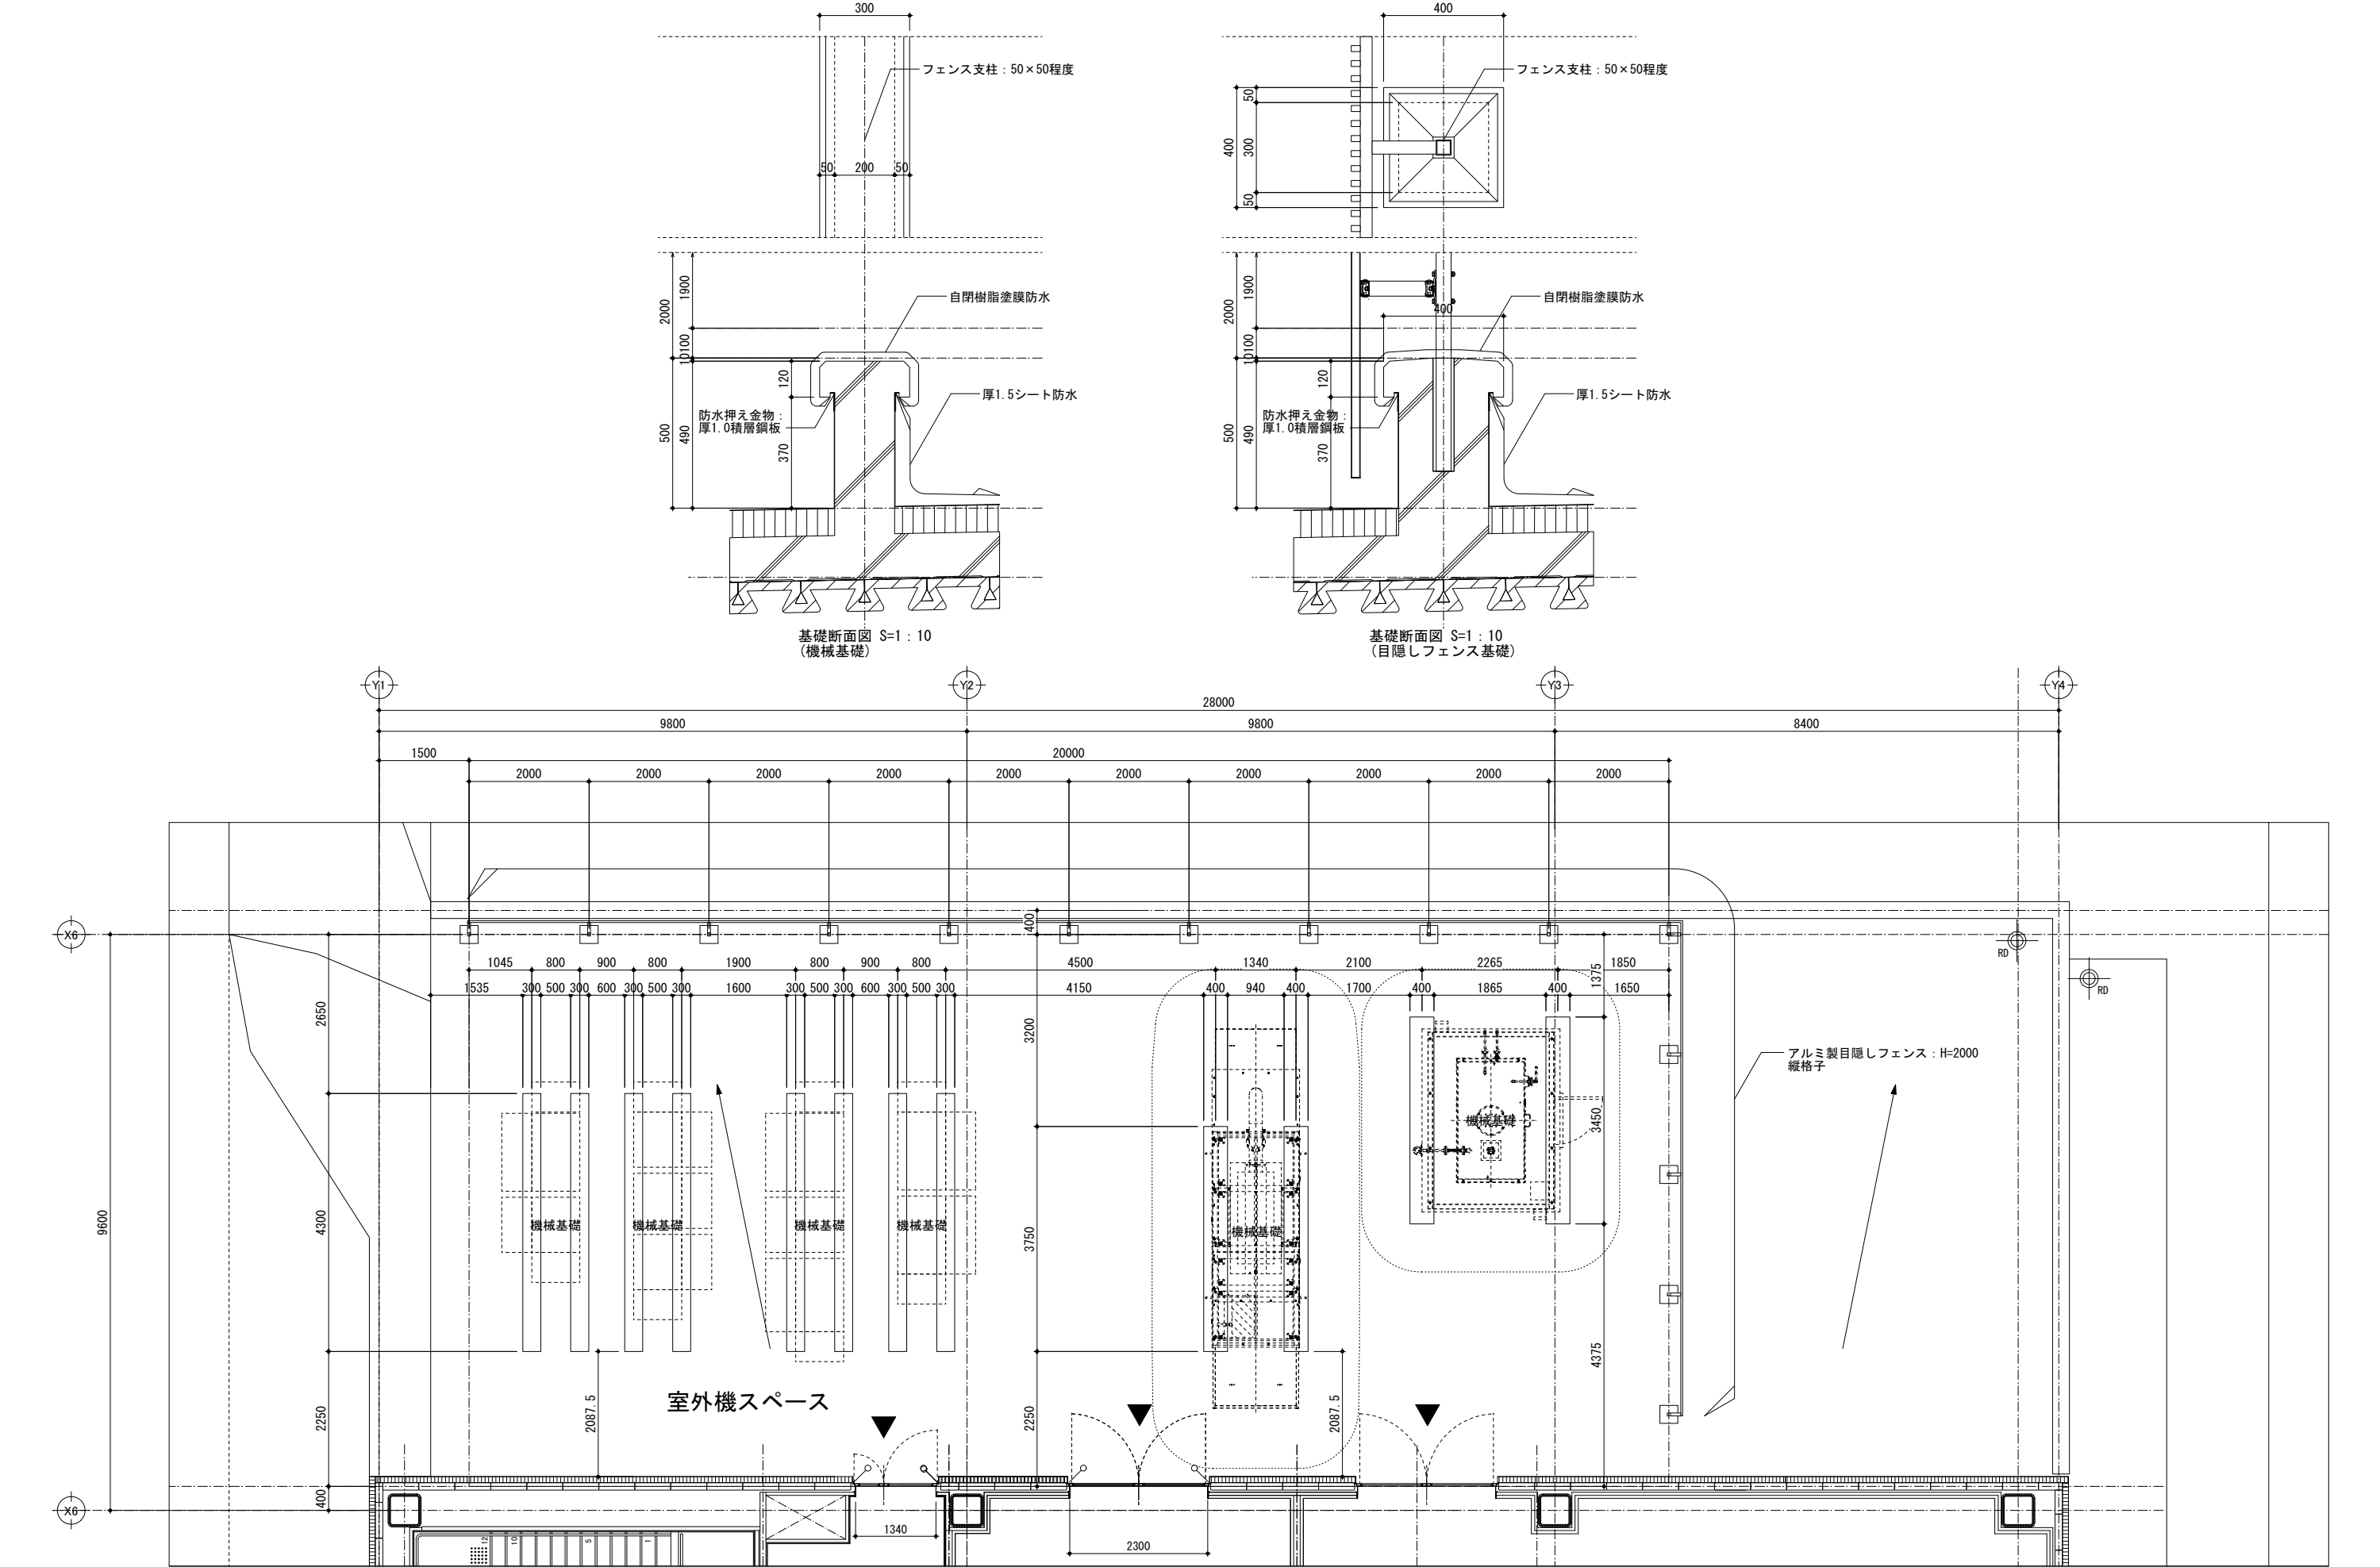

二本柳慶一建築研究所・隈研吾建築都市設計事務所共同企業体	備考	管理建築士(企業体代表)	構造設計1級建築士	設備設計1級建築士	設計担当 K.NIHONYANAGI A.KAWAMOTO	工事名称 八雲町役場庁舎等建設工事実施設計	設計者に無断で複製を禁ず 図面番号 A-061
		1級建築士事務所(渡)347号			作図担当 Y.SATO	図面名称	設計年月日
		1級建築士登録181500号	本図(仕様書)に記載された事項は構造関係 規定に適合することを確認した。	本図(仕様書)に記載された事項は設備関係 規定に適合することを確認した。		3階屋根室外機置場詳細図	2025.03.19
		二 本 柳 慶 一				縮尺 A1 S=1:50 A3 S=1:100	

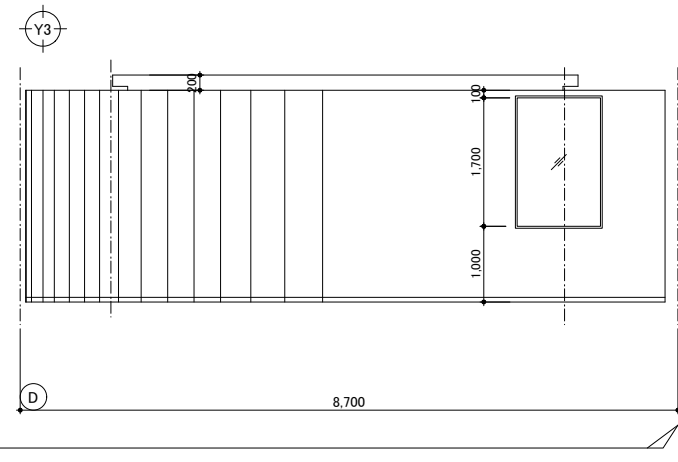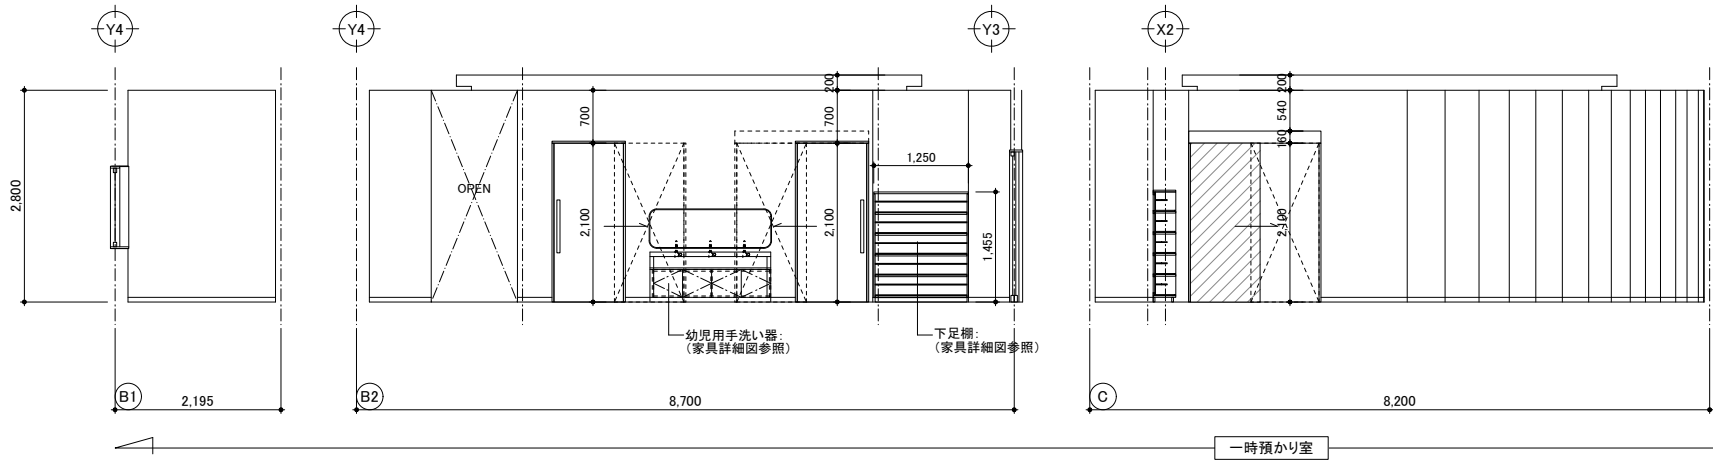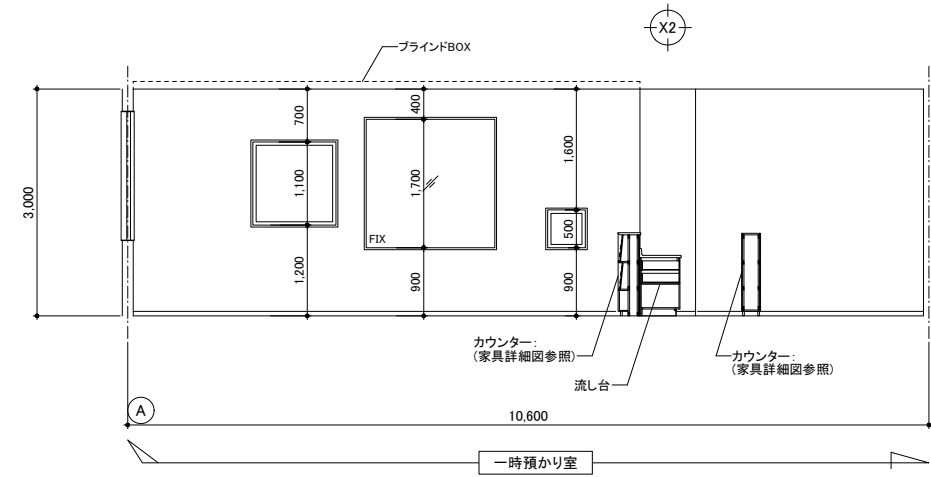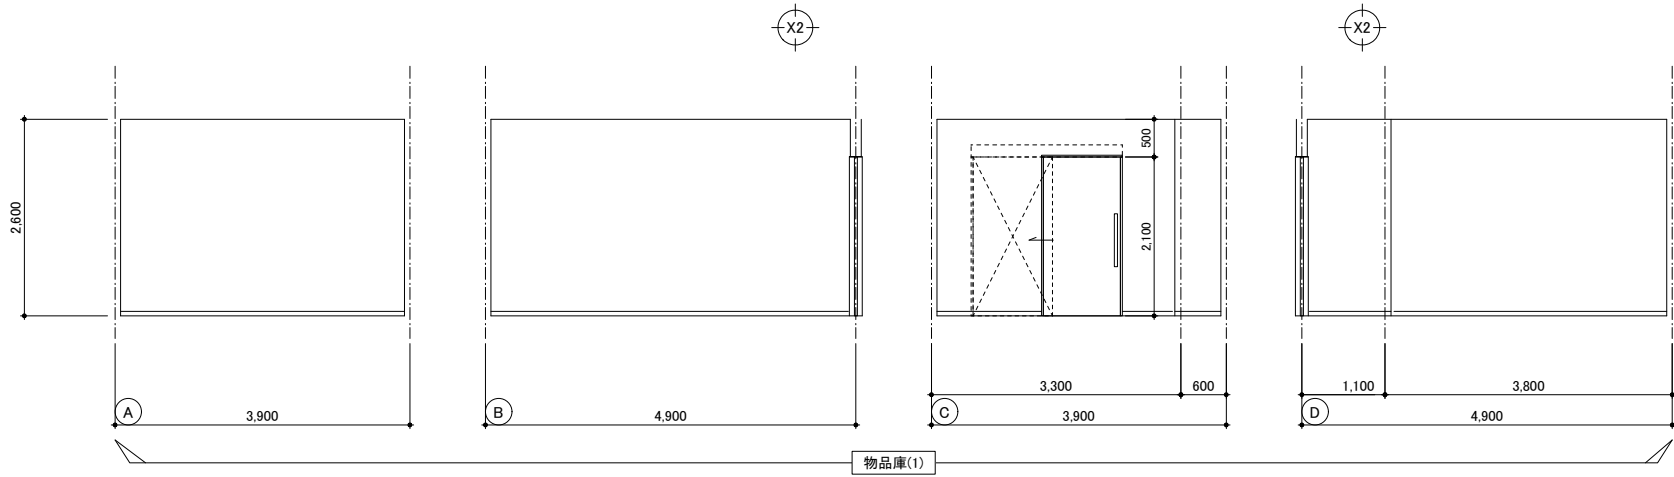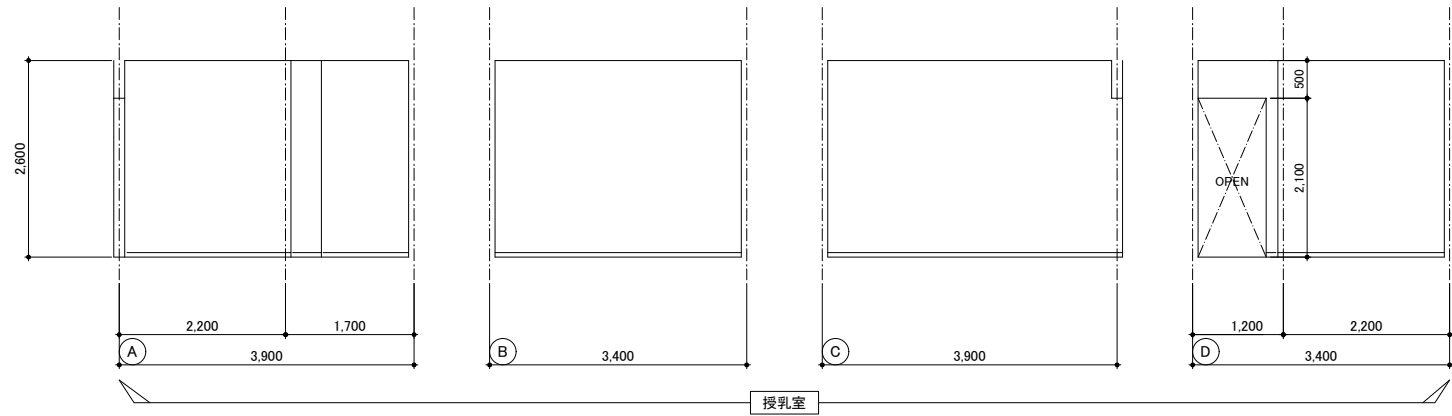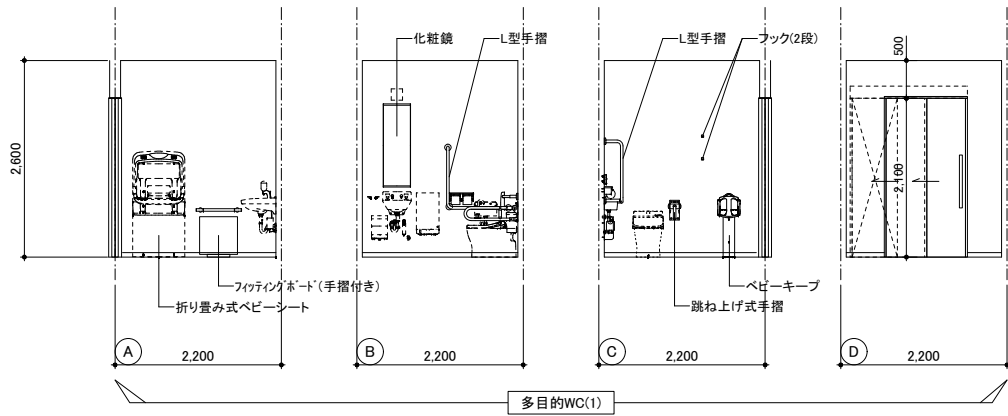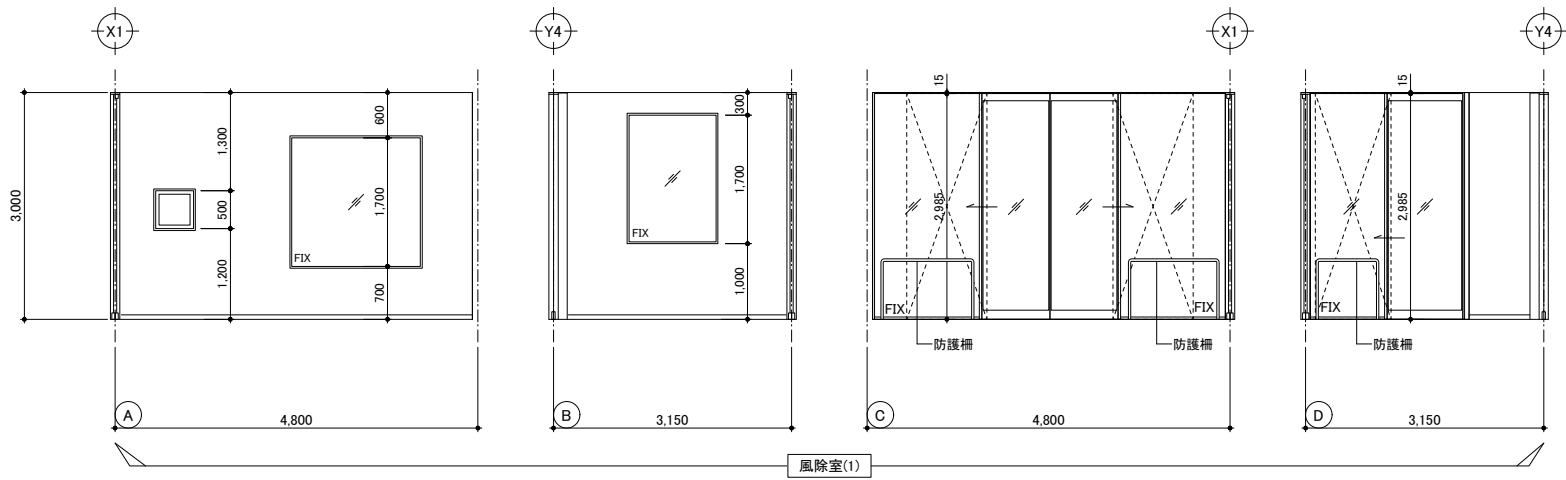

二本柳慶一建築研究所・隈研吾建築都市設計事務所共同企業体

備考

管理建築士(企業体代表)
1級建築士事務所(渡)347号
1級建築士登録181500号
二本 柳 慶 一

構造設計1級建築士

本図(仕様書)に記載された事項は構造関係規定に適合することを確認した。

設備設計1級建築士

本図(仕様書)に記載された事項は設備関係規定に適合することを確認した。


設計担当
K.NIHONYANAGI
A.KAWAMOTO
作図担当
S.TOMIHARA

工事名称
八雲町役場庁舎等建設工事実施設計
図面名称
1階展開図(1)






縮尺
A1 S=1:50
A3 S=1:100

図面番号
A-062
設計年月日
2025.03.19


設計者に無断で複製を禁ず

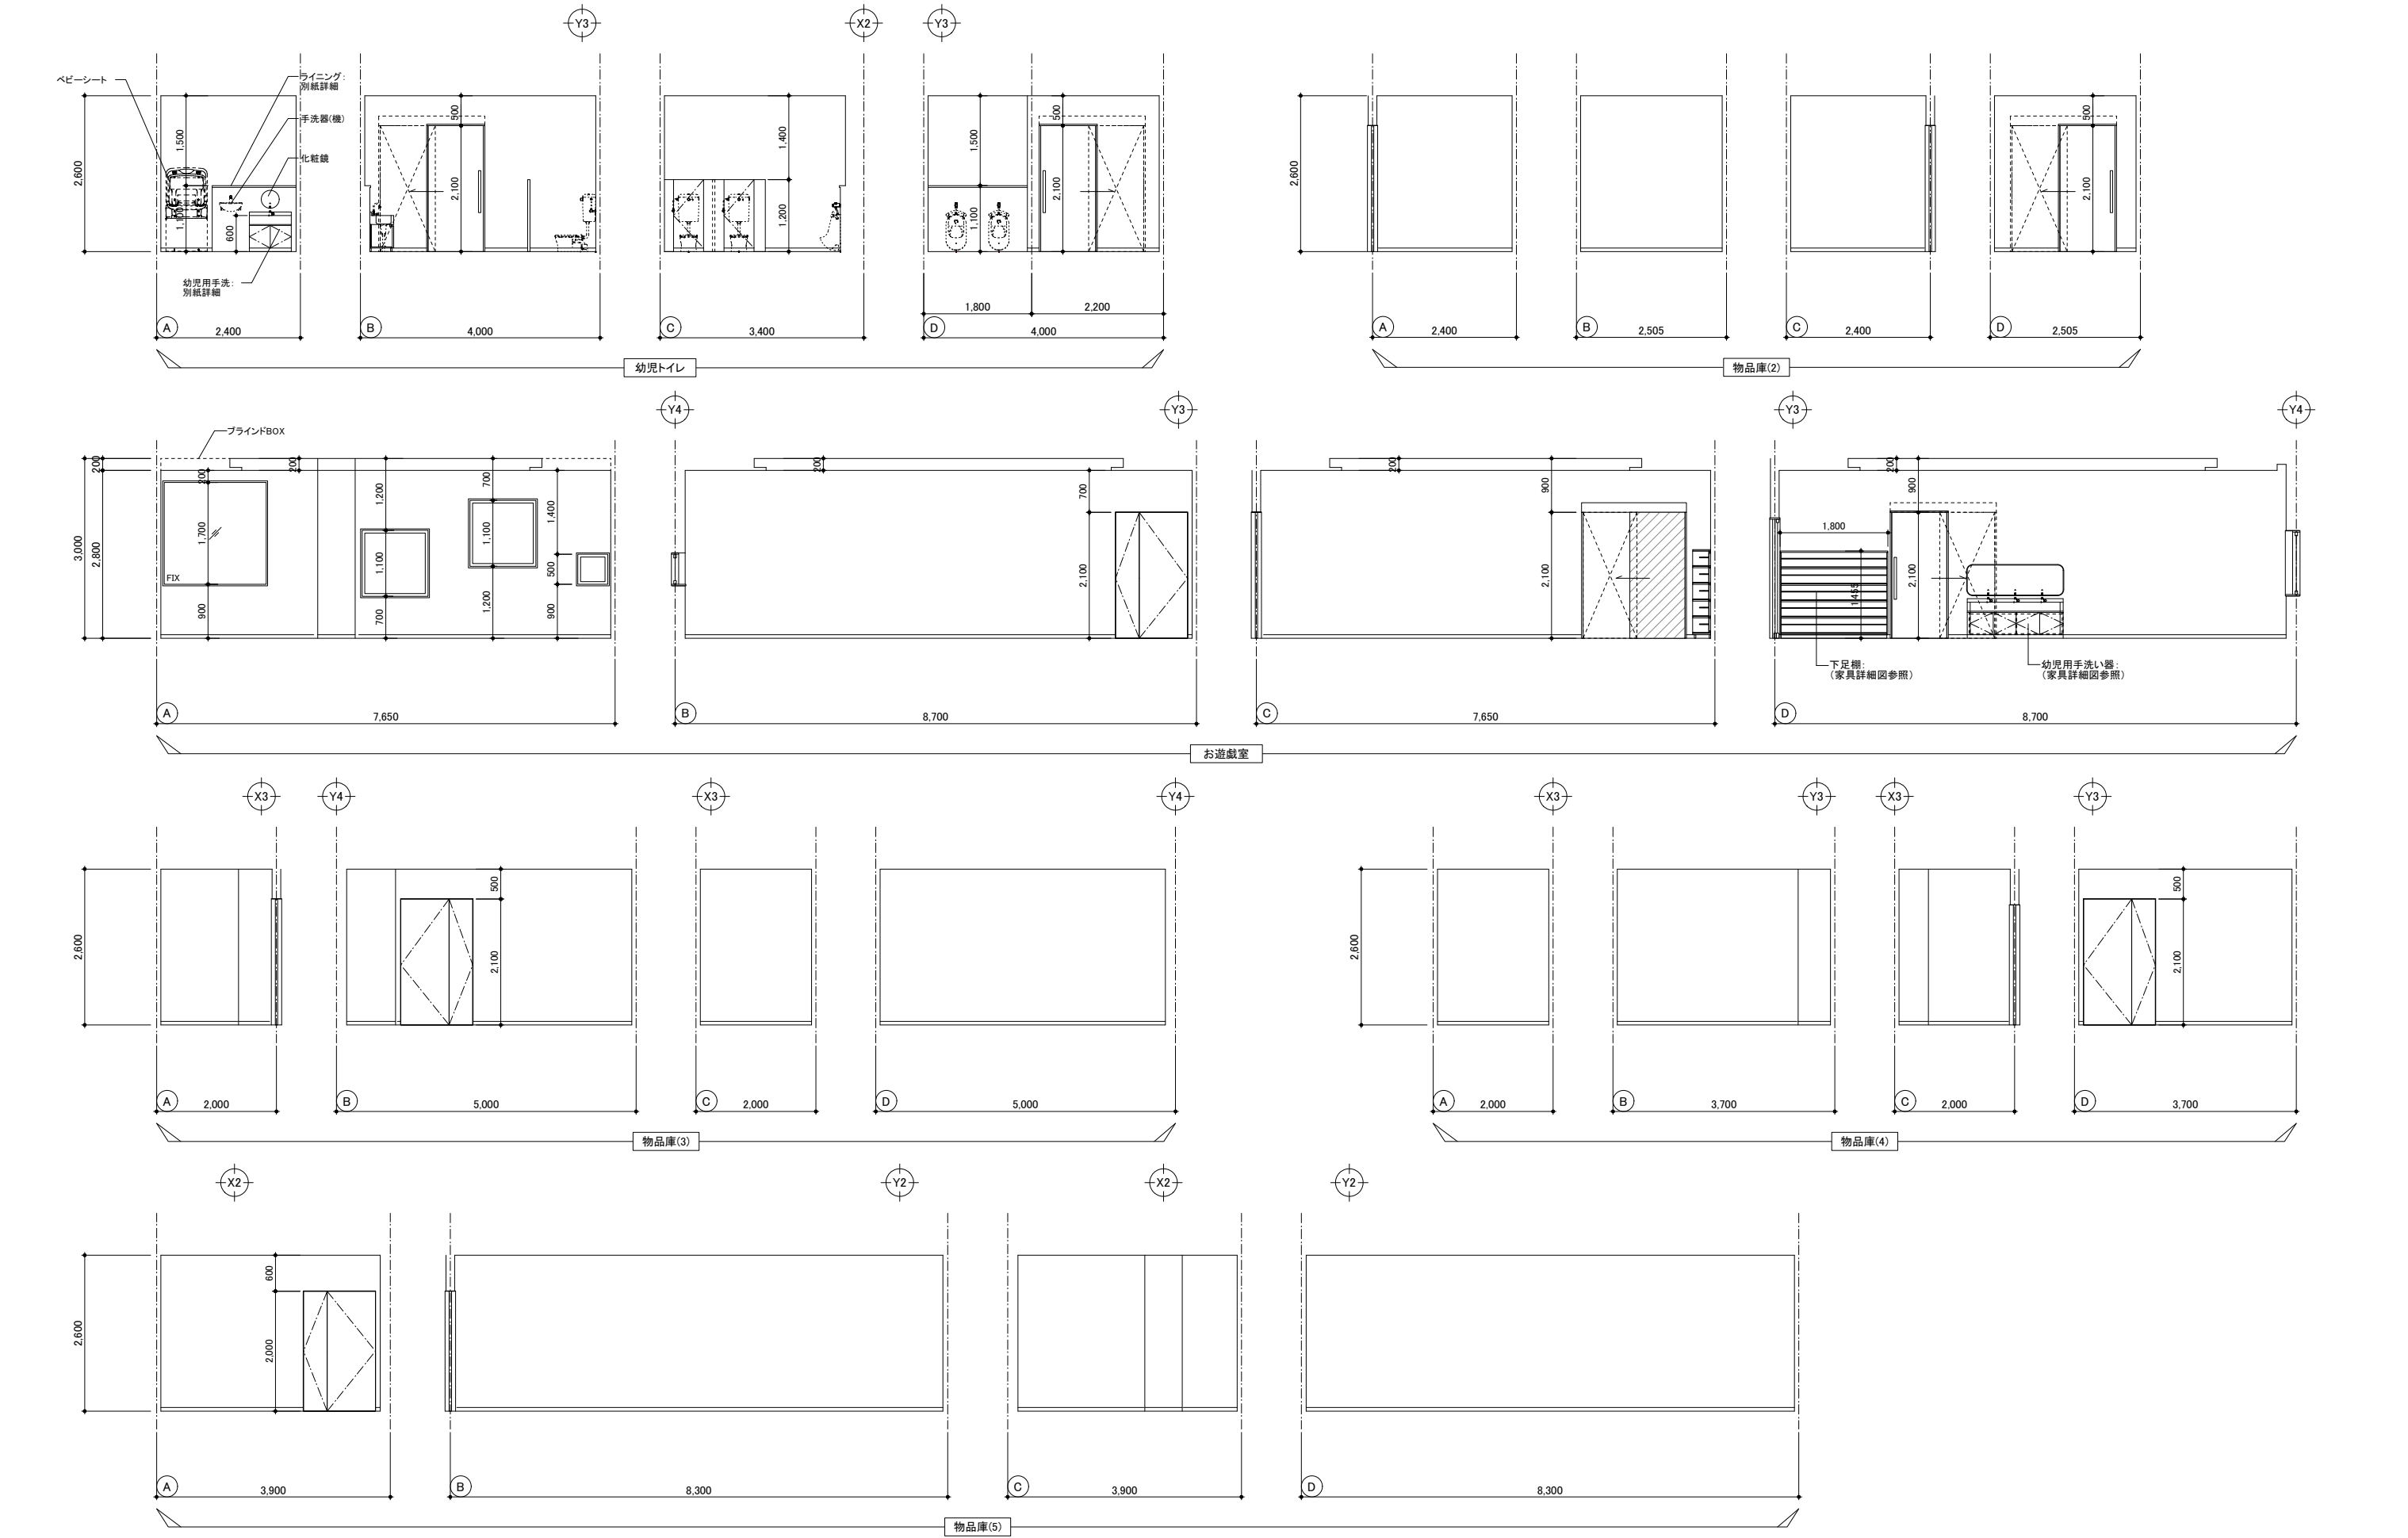


二本柳慶一建築研究所・隈研吾建築都市設計事務所共同企業体	備考	管理建築士(企業体代表)	構造設計1級建築士	設備設計1級建築士	設計担当 K.NIHONYANAGI A.KAWAMOTO	工事名称 八雲町役場庁舎等建設工事実施設計	設計者に無断で複製を禁ず 図面番号 A-063
		1級建築士事務所(渡)347号			作図担当 S.TOMIHARA	図面名称 1階展開図(2)	設計年月日 2025.03.19
		1級建築士登録181500号	本図(仕様書)に記載された事項は構造関係 規定に適合することを確認した。	本図(仕様書)に記載された事項は設備関係 規定に適合することを確認した。		縮尺 A1 S=1:50 A3 S=1:100	
		二本 柳 慶 一					

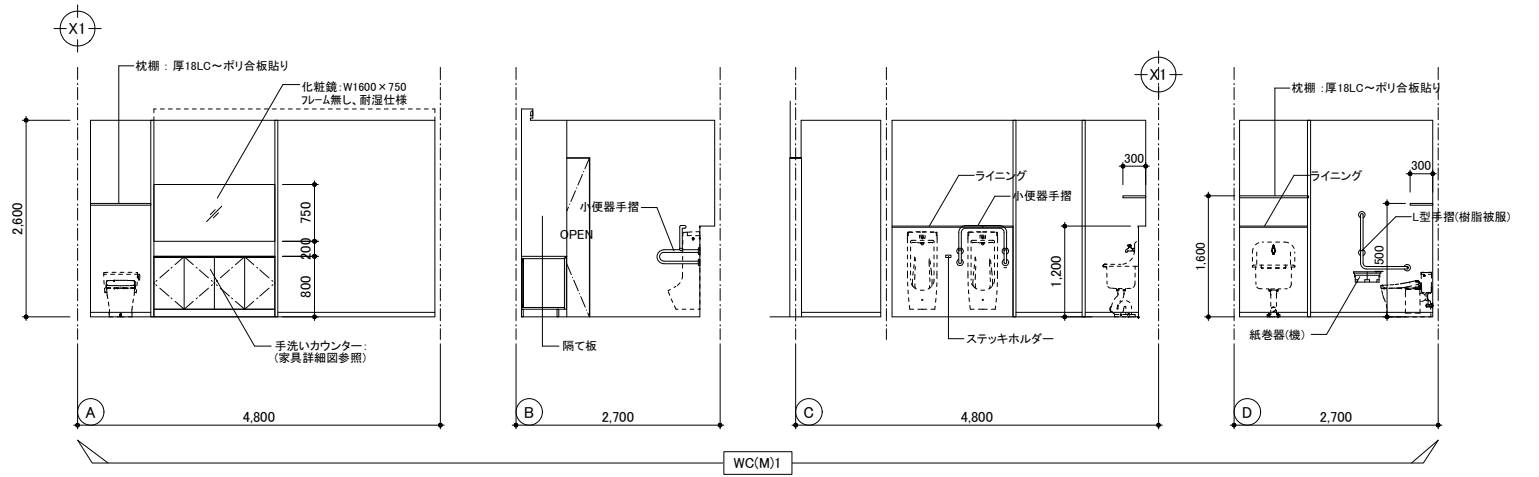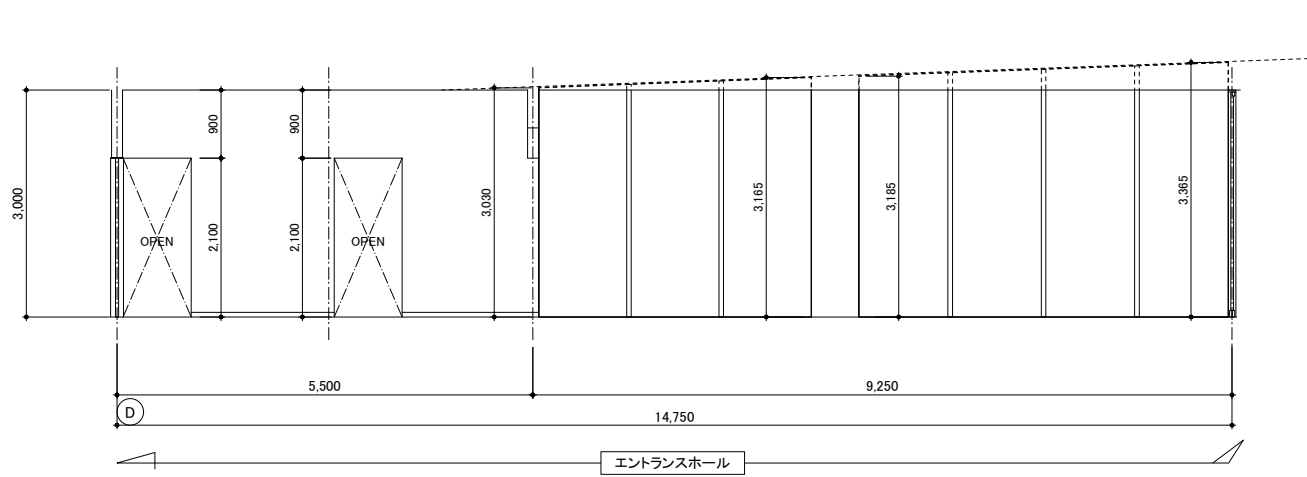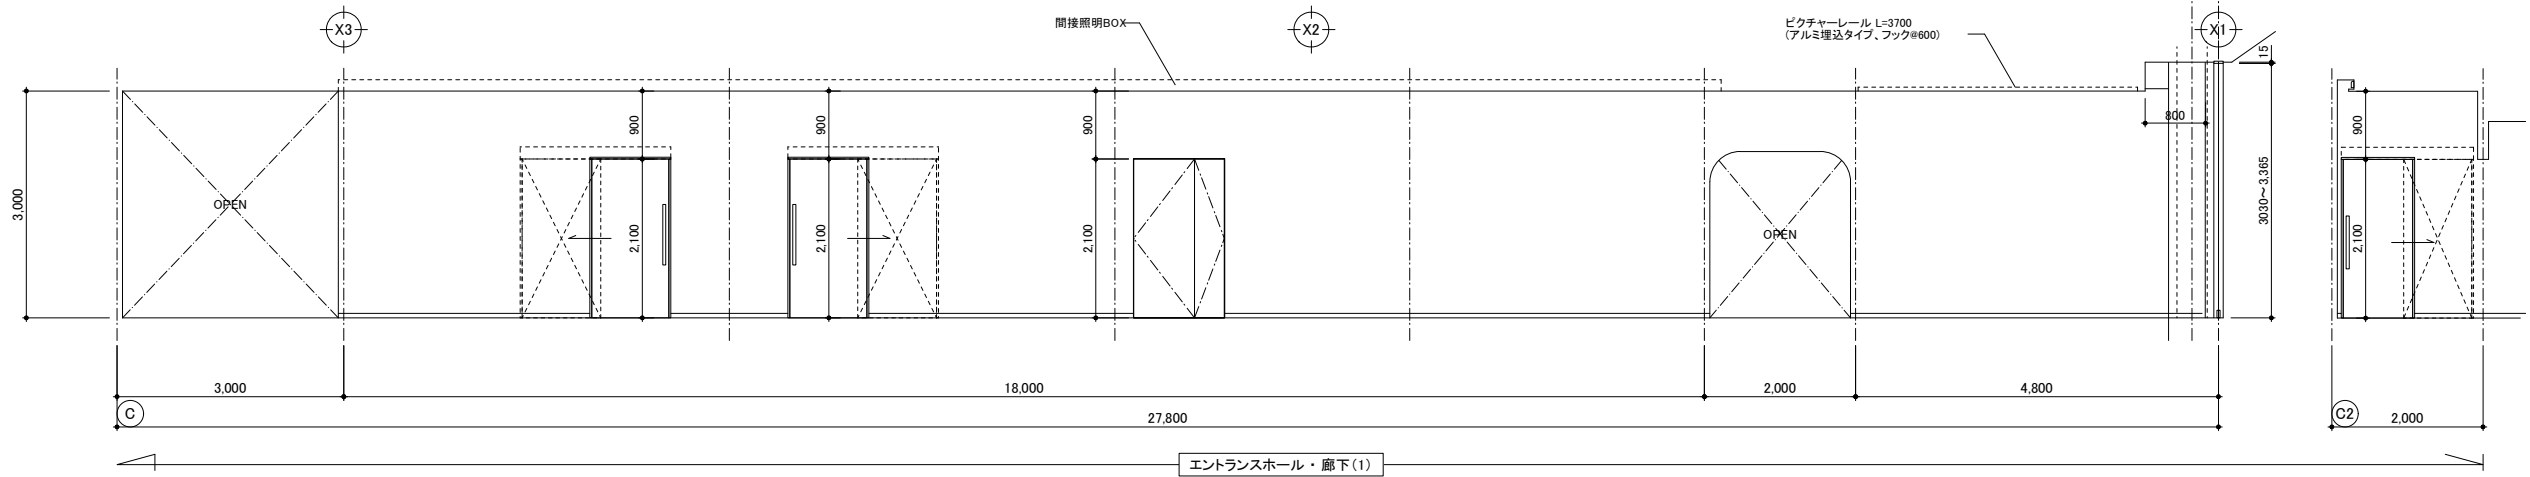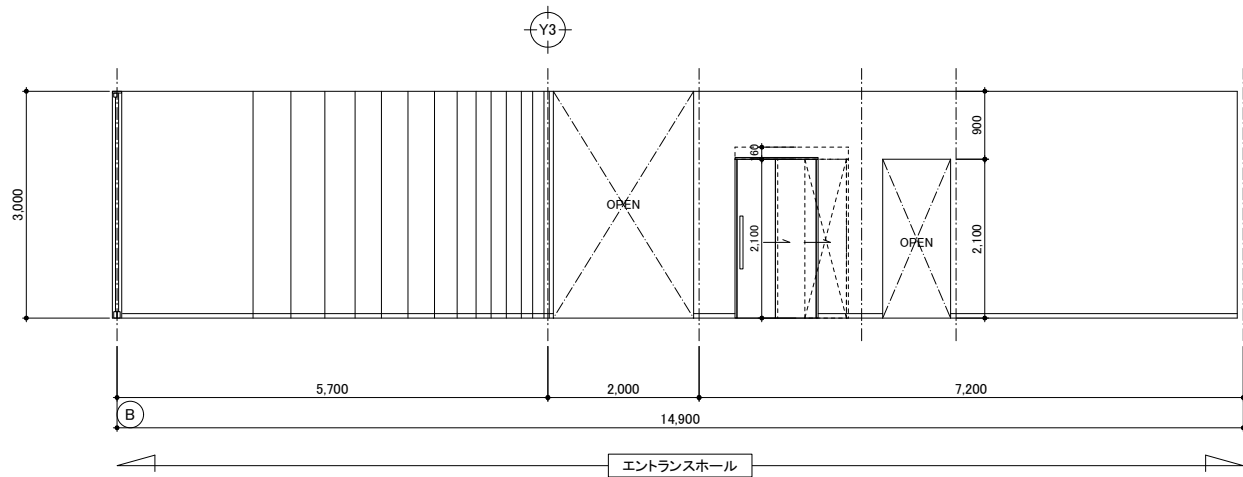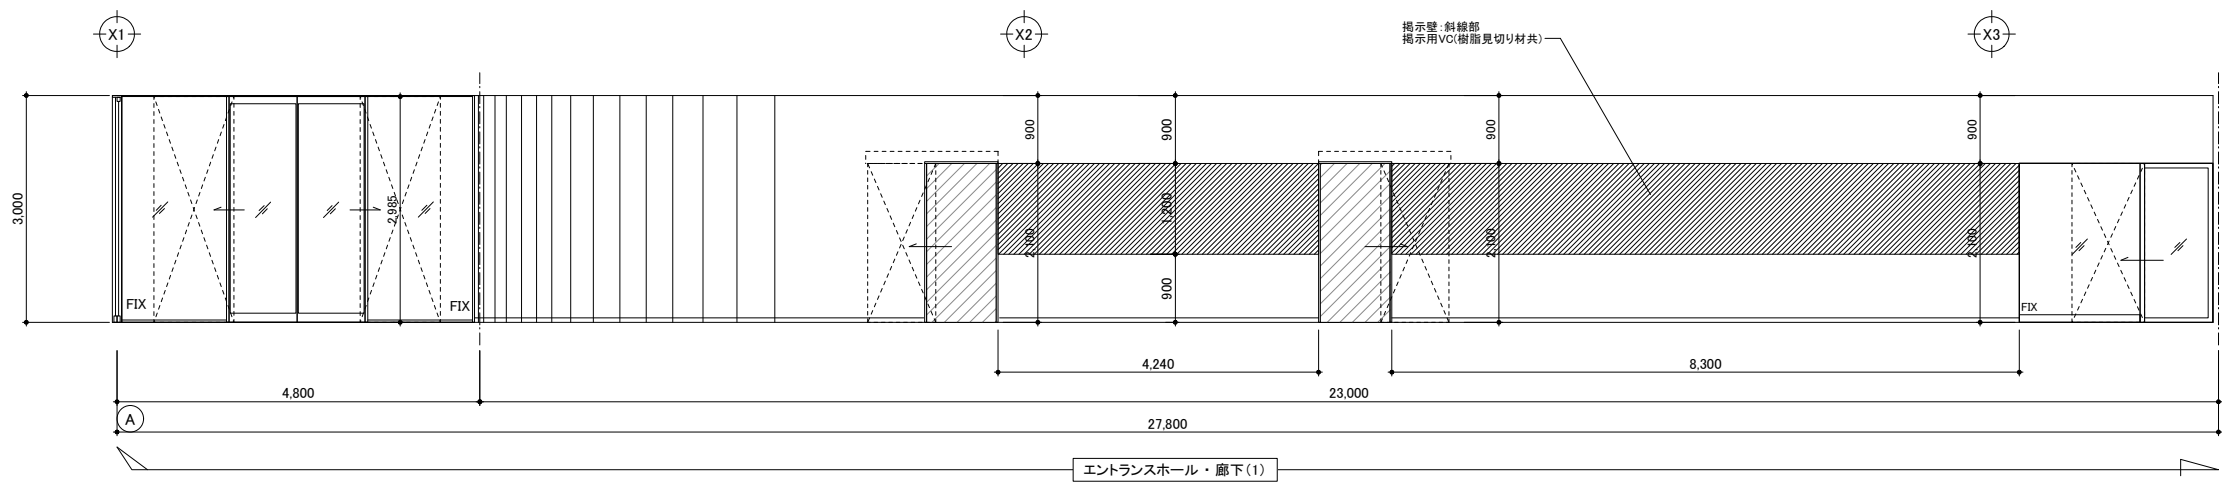


二本柳慶一建築研究所・隈研吾建築都市設計事務所共同企業体	備考	管理建築士(企業体代表)	構造設計1級建築士	設備設計1級建築士	設計担当 K.NIHONYANAGI A.KAWAMOTO	工事名称 八雲町役場庁舎等建設工事実施設計	設計者に無断で複製を禁ず 図面番号 A-064
		1級建築士事務所(渡)347号			作図担当 S.TOMIHARA	図面名称 1階展開図(3)	設計年月日 2025.03.19
		1級建築士登録181500号				縮尺 A1 S=1:50 A3 S=1:100	
		二本柳慶一	本図(仕様書)に記載された事項は構造関係規定に適合することを確認した。	本図(仕様書)に記載された事項は設備関係規定に適合することを確認した。			

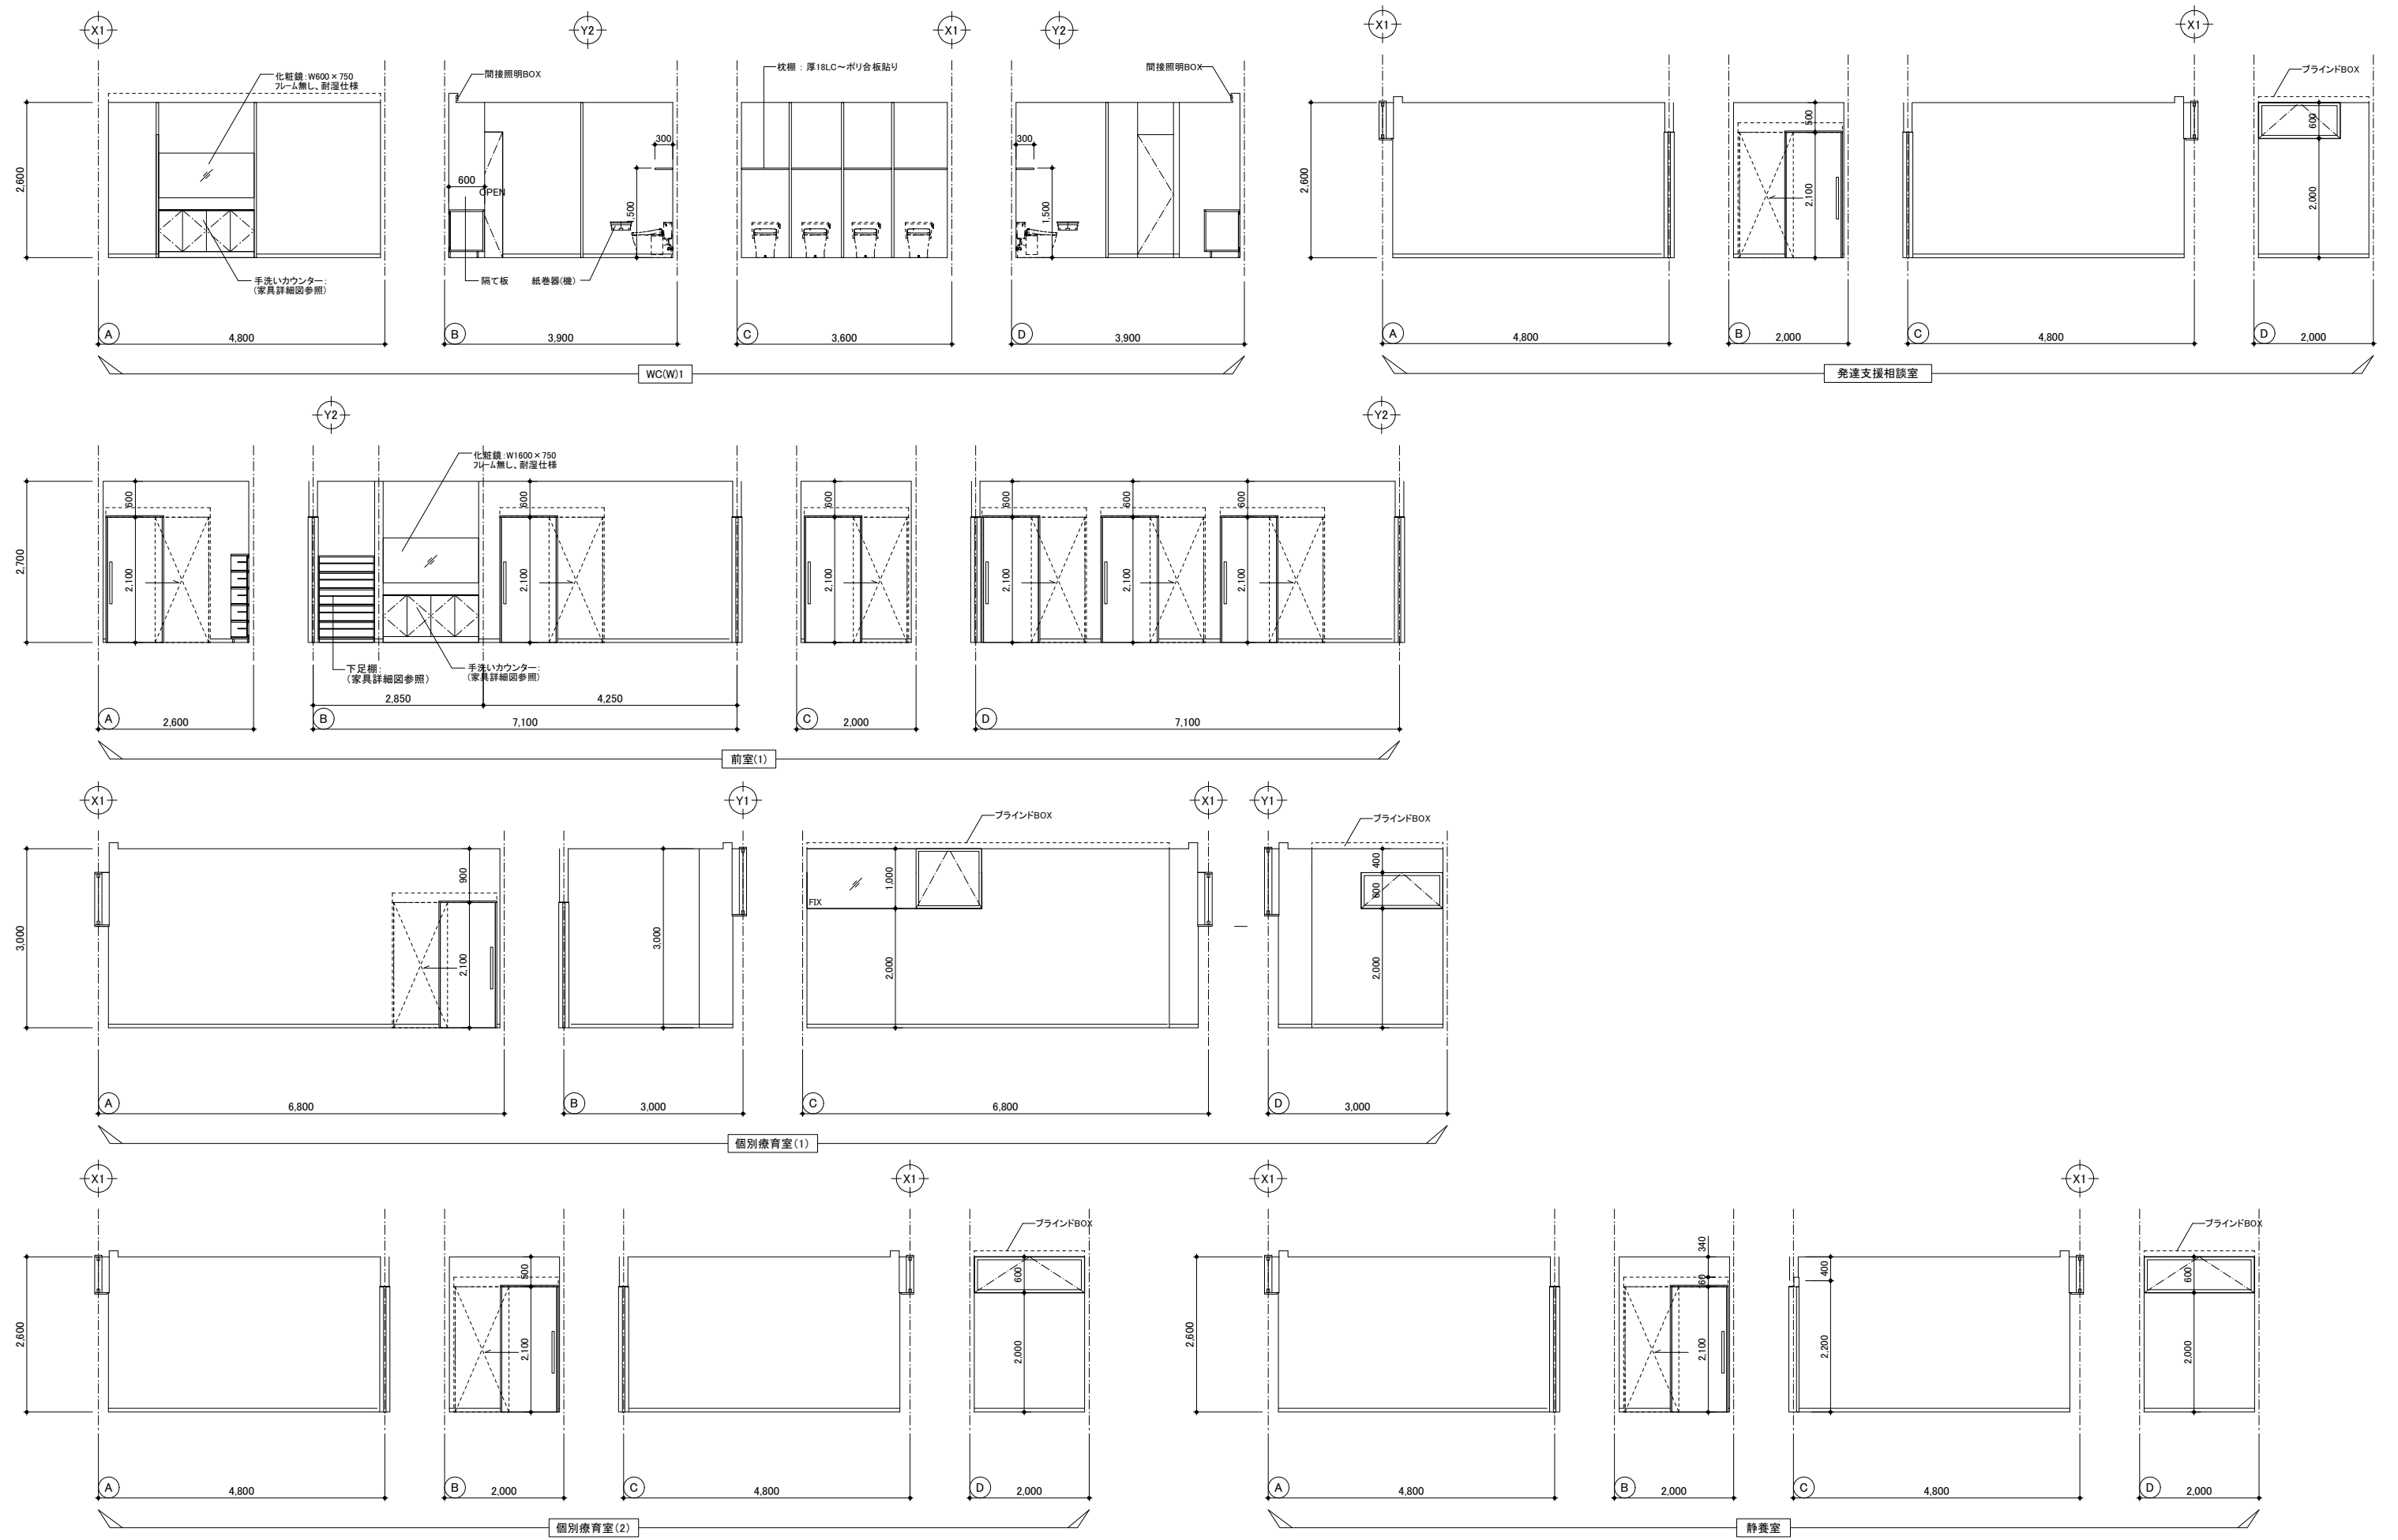


二本柳慶一建築研究所・隈研吾建築都市設計事務所共同企業体	備考	管理建築士(企業体代表)	構造設計1級建築士	設備設計1級建築士	設計担当 K.NIHONYANAGI A.KAWAMOTO	工事名称 八雲町役場庁舎等建設工事実施設計	図面番号 A-065
		1級建築士事務所(渡)347号			作図担当 S.TOMIHARA	図面名称 1階展開図(4)	設計年月日 2025.03.19
		1級建築士登録181500号				縮尺 A1 S=1:50 A3 S=1:100	
		二本 柳 慶 一	本図(仕様書)に記載された事項は構造関係規定に適合することを確認した。	本図(仕様書)に記載された事項は設備関係規定に適合することを確認した。			

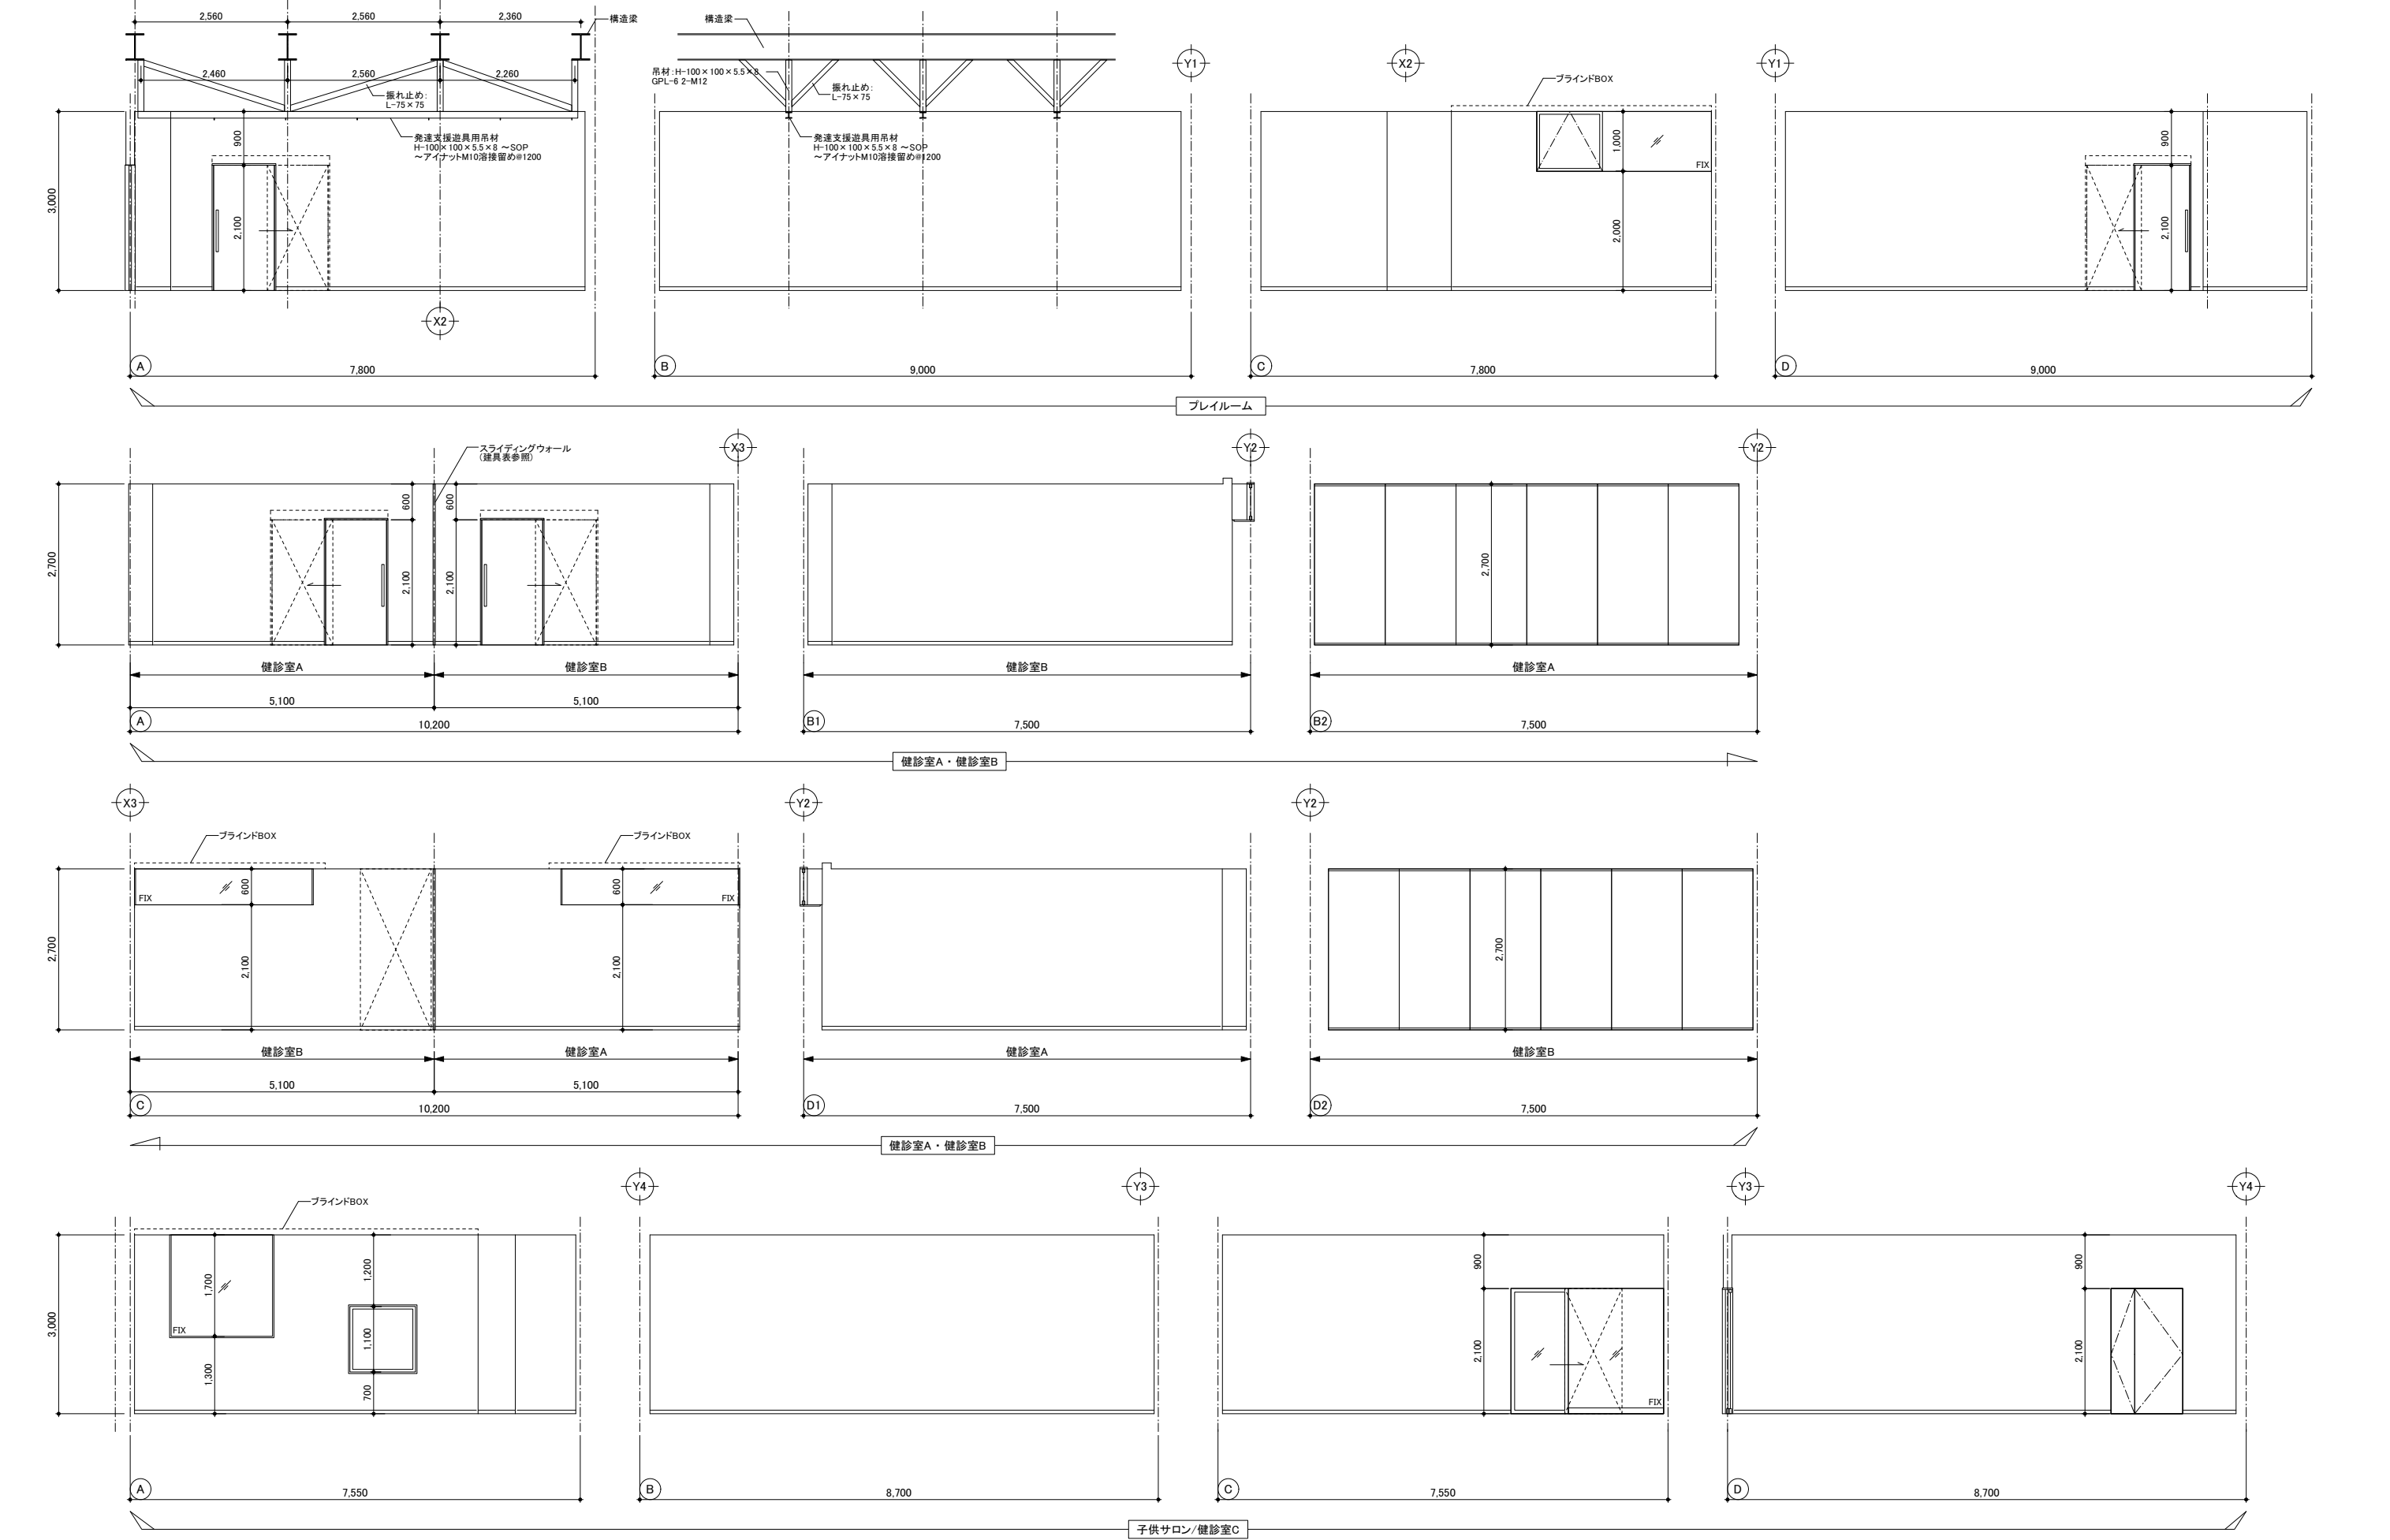


二本柳慶一建築研究所・隈研吾建築都市設計事務所共同企業体	備考	管理建築士(企業体代表)	構造設計1級建築士	設備設計1級建築士	設計担当 K.NIHONYANAGI A.KAWAMOTO	工事名称 八雲町役場庁舎等建設工事実施設計	設計者に無断で複製を禁ず 図面番号 A-066
		1級建築士事務所(渡)347号			作図担当 S.TOMIHARA	図面名称 1階展開図(5)	設計年月日 2025.03.19
		1級建築士登録181500号	本図(仕様書)に記載された事項は構造関係 規定に適合することを確認した。	本図(仕様書)に記載された事項は設備関係 規定に適合することを確認した。	縮尺 A1 S=1:50 A3 S=1:100		
		二本柳慶一					

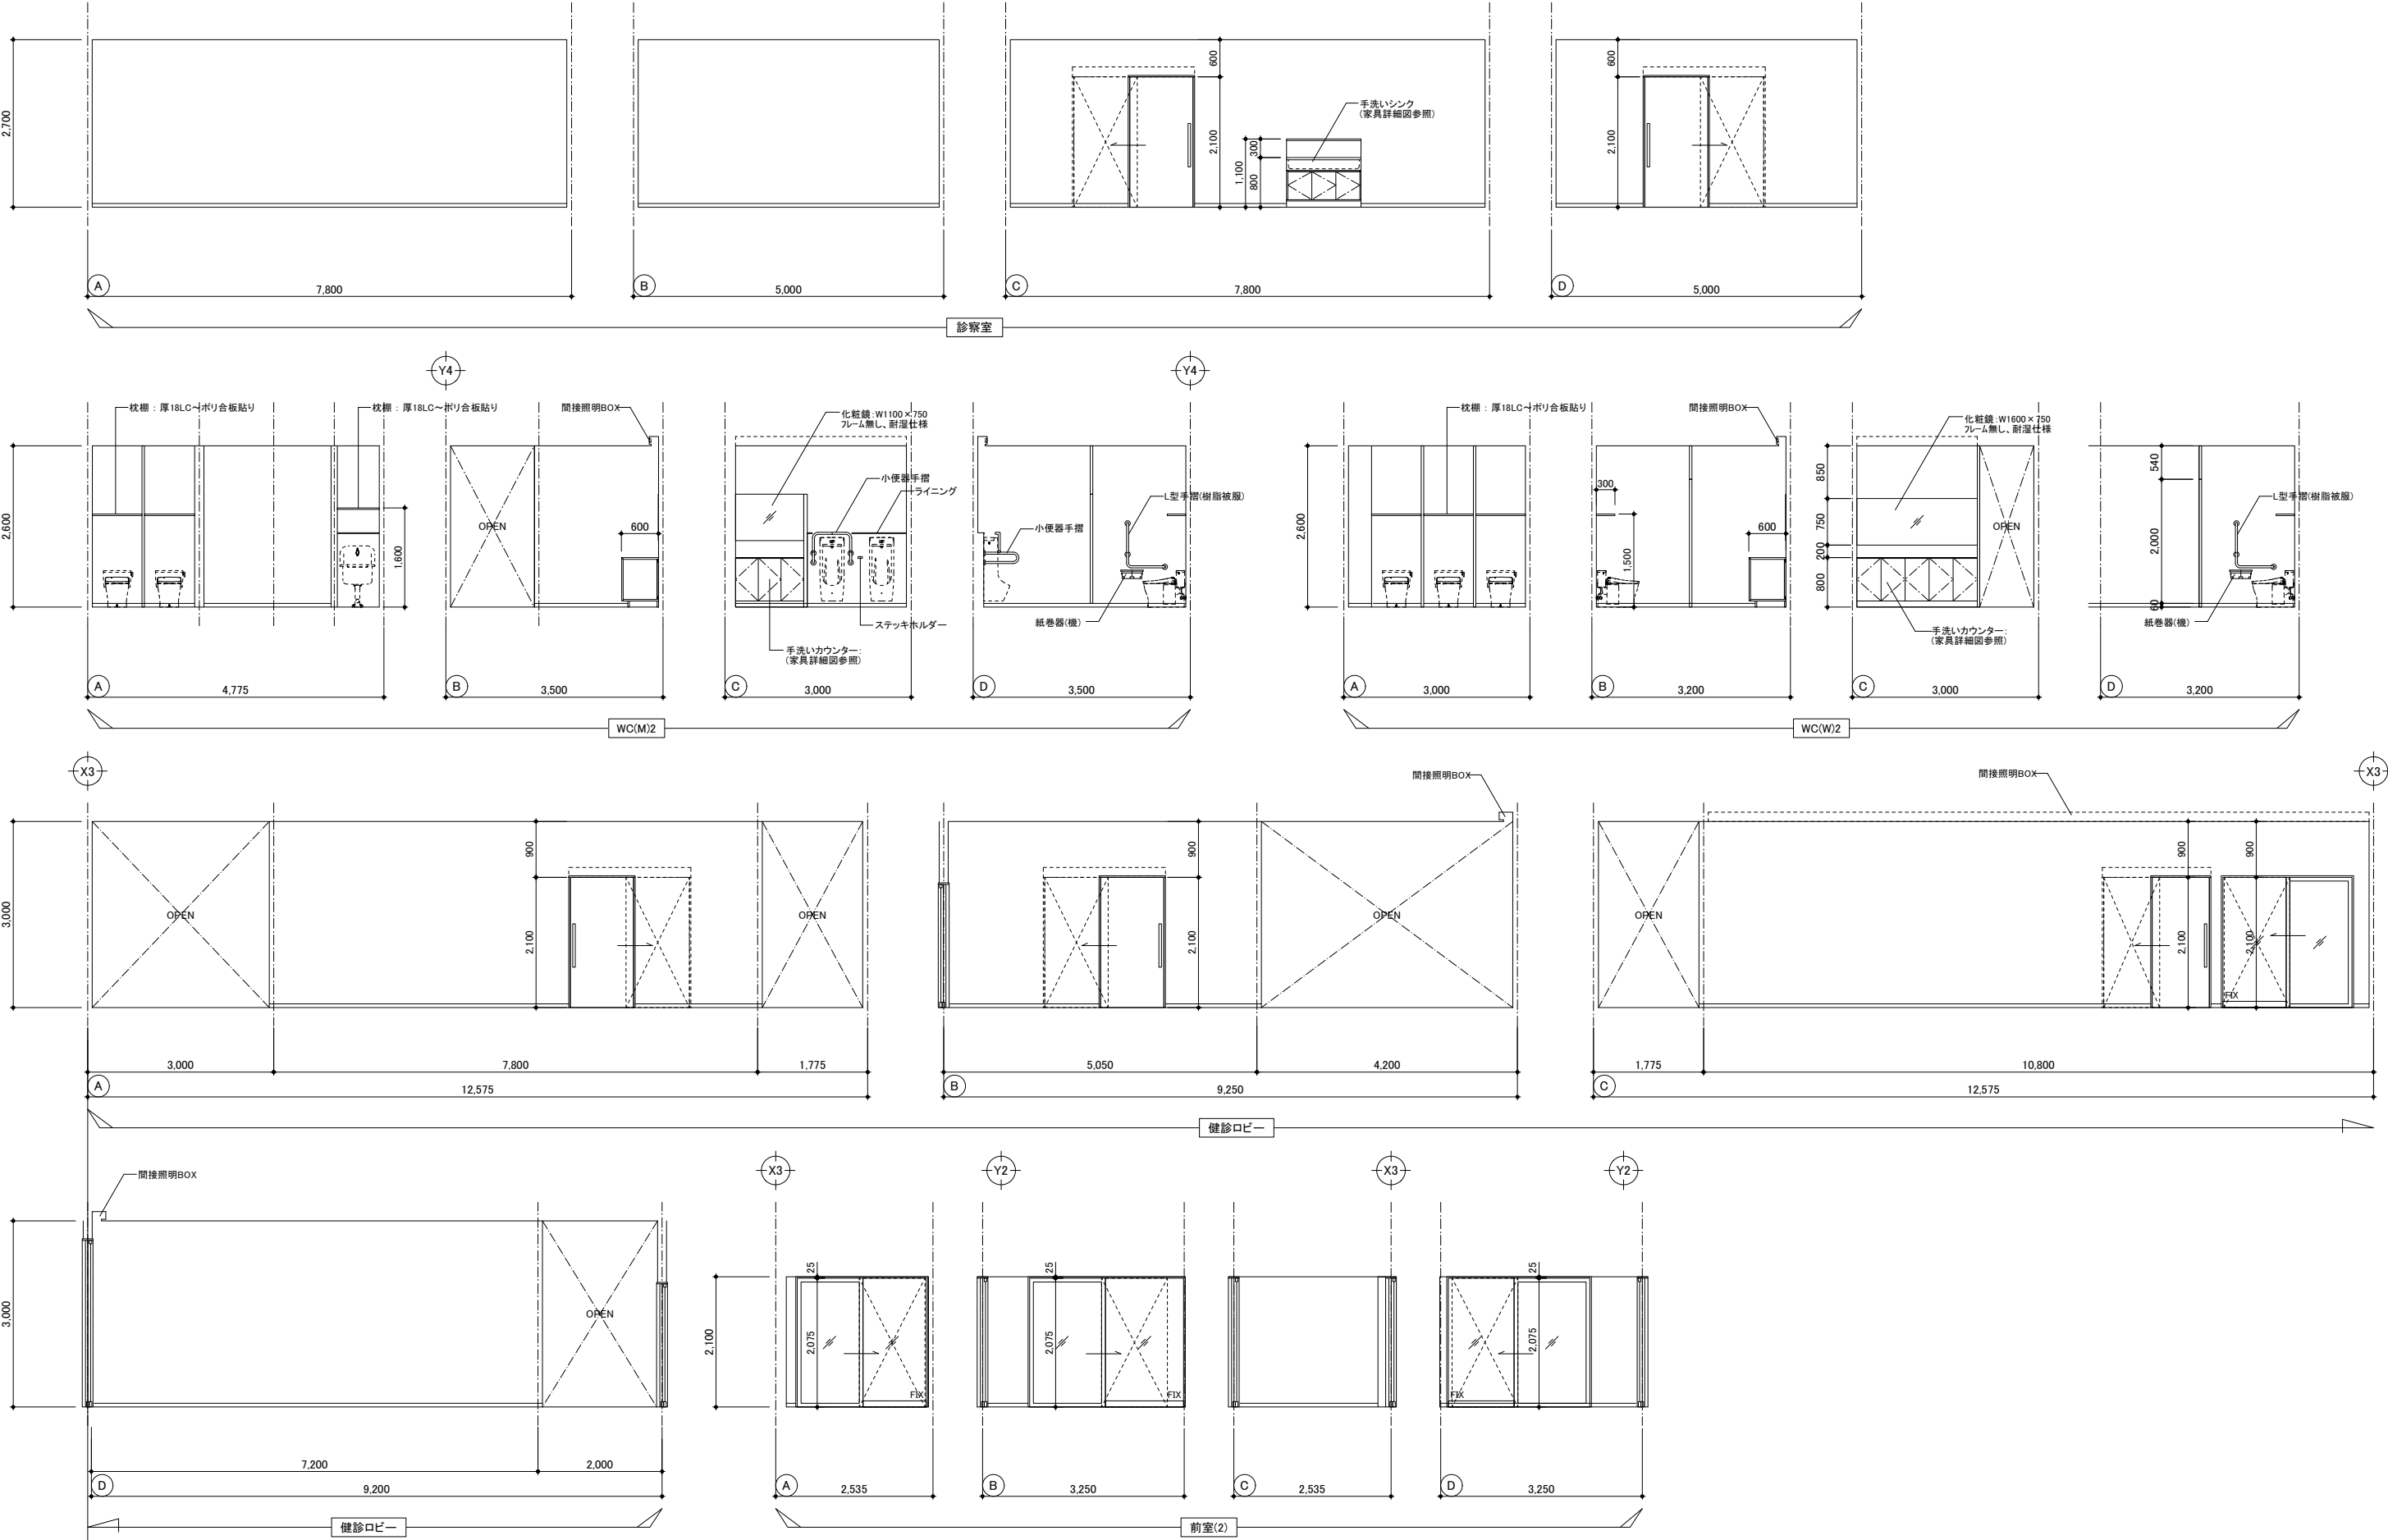


二本柳慶一建築研究所・隈研吾建築都市設計事務所共同企業体	備考	管理建築士(企業体代表)	構造設計1級建築士	設備設計1級建築士	設計担当	工事名称	図面番号
		1級建築士事務所(渡)347号			K.NIHONYANAGI	八雲町役場庁舎等建設工事実施設計	A-067
		1級建築士登録181500号			A.KAWAMOTO		
		二本柳慶一			作図担当	図面名称	設計年月日
			本図(仕様書)に記載された事項は構造関係規定に適合することを確認した。	本図(仕様書)に記載された事項は設備関係規定に適合することを確認した。	S.TOMIHARA	1階展開図(6)	2025.03.19

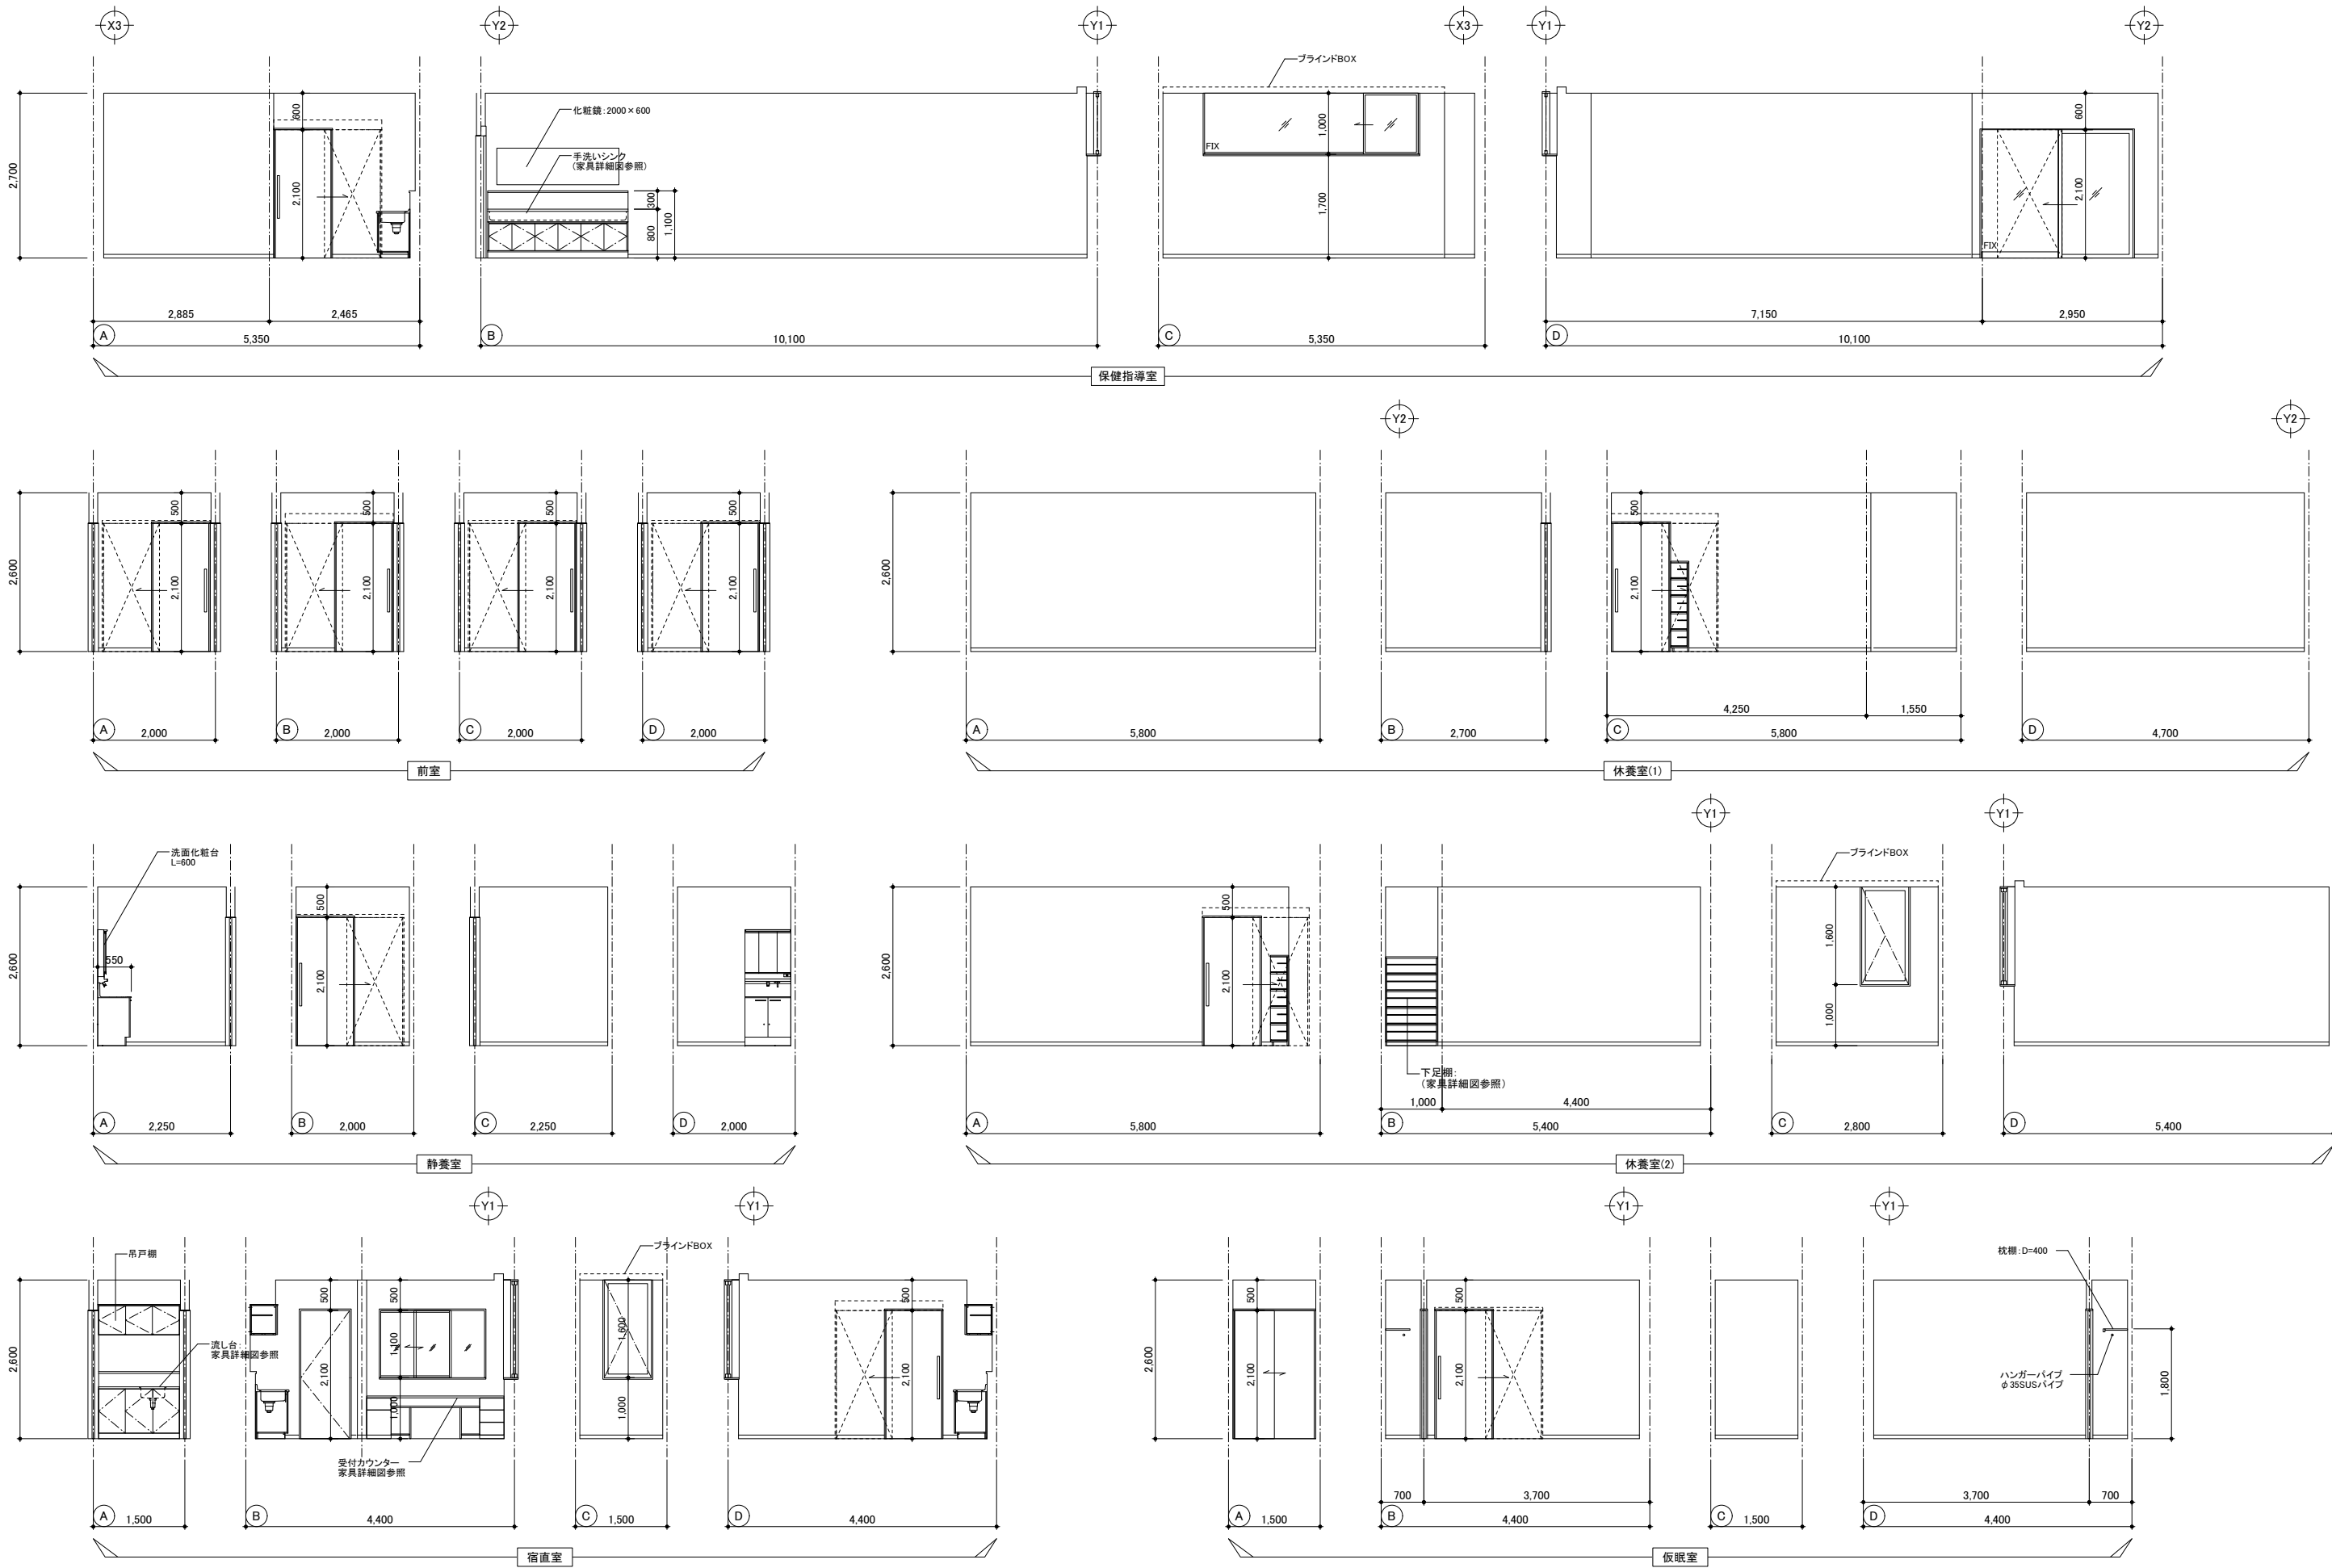


二本柳慶一建築研究所・隈研吾建築都市設計事務所共同企業体	備考	管理建築士(企業体代表)	構造設計1級建築士	設備設計1級建築士	設計担当 K.NIHONYANAGI A.KAWAMOTO	工事名称 八雲町役場庁舎等建設工事実施設計	図面番号 A-068
		1級建築士事務所(渡)347号			作図担当 S.TOMIHARA	図面名称 1階展開図(7)	設計年月日 2025.03.19
		1級建築士登録181500号	本図(仕様書)に記載された事項は構造関係規定に適合することを確認した。	本図(仕様書)に記載された事項は設備関係規定に適合することを確認した。	縮尺 A1 S=1:50 A3 S=1:100		

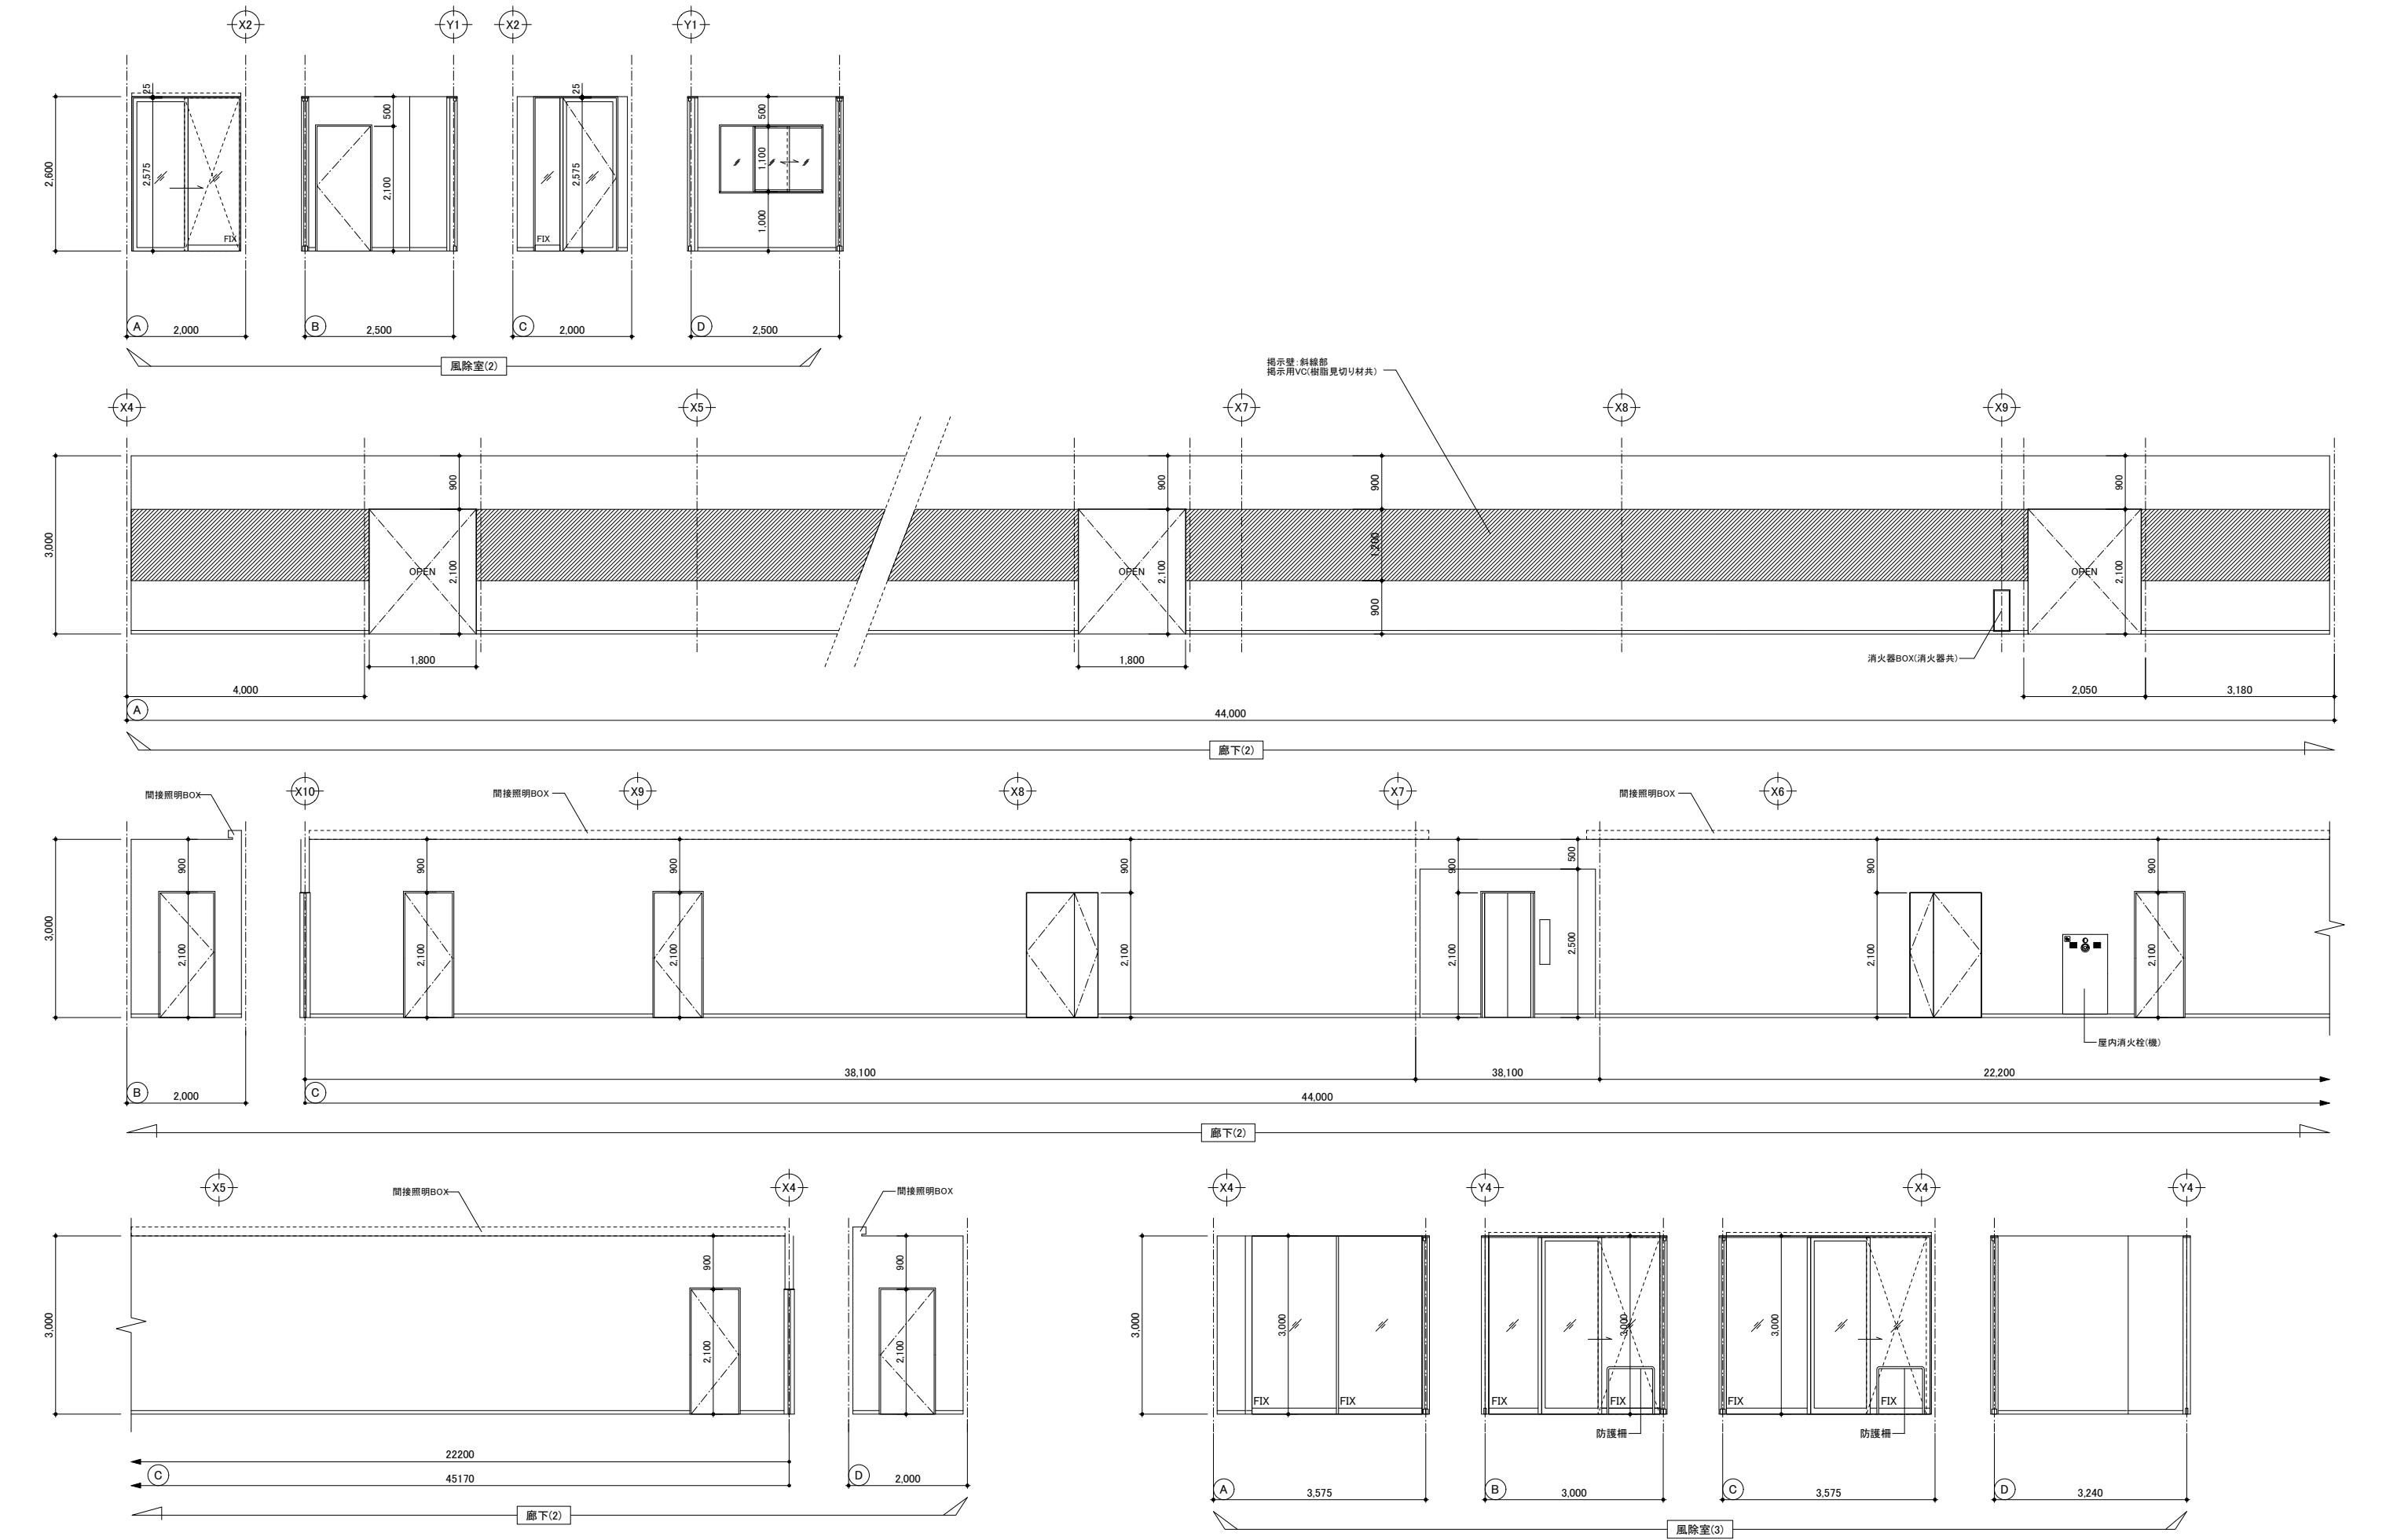





二本柳慶一建築研究所・隈研吾建築都市設計事務所共同企業体	備考	管理建築士(企業体代表)	構造設計1級建築士	設備設計1級建築士	設計担当 K.NIHONYANAGI A.KAWAMOTO	工事名称 八雲町役場庁舎等建設工事実施設計	設計者に無断で複製を禁ず 図面番号 A-069
		1級建築士事務所(渡)347号			作図担当 S.TOMIHARA	図面名称 1階展開図(8)	設計年月日 2025.03.19
		1級建築士登録181500号 二本柳 慶一	本図(仕様書)に記載された事項は構造関係 規定に適合することを確認した。	本図(仕様書)に記載された事項は設備関係 規定に適合することを確認した。	縮尺 A1 S=1:50 A3 S=1:100		

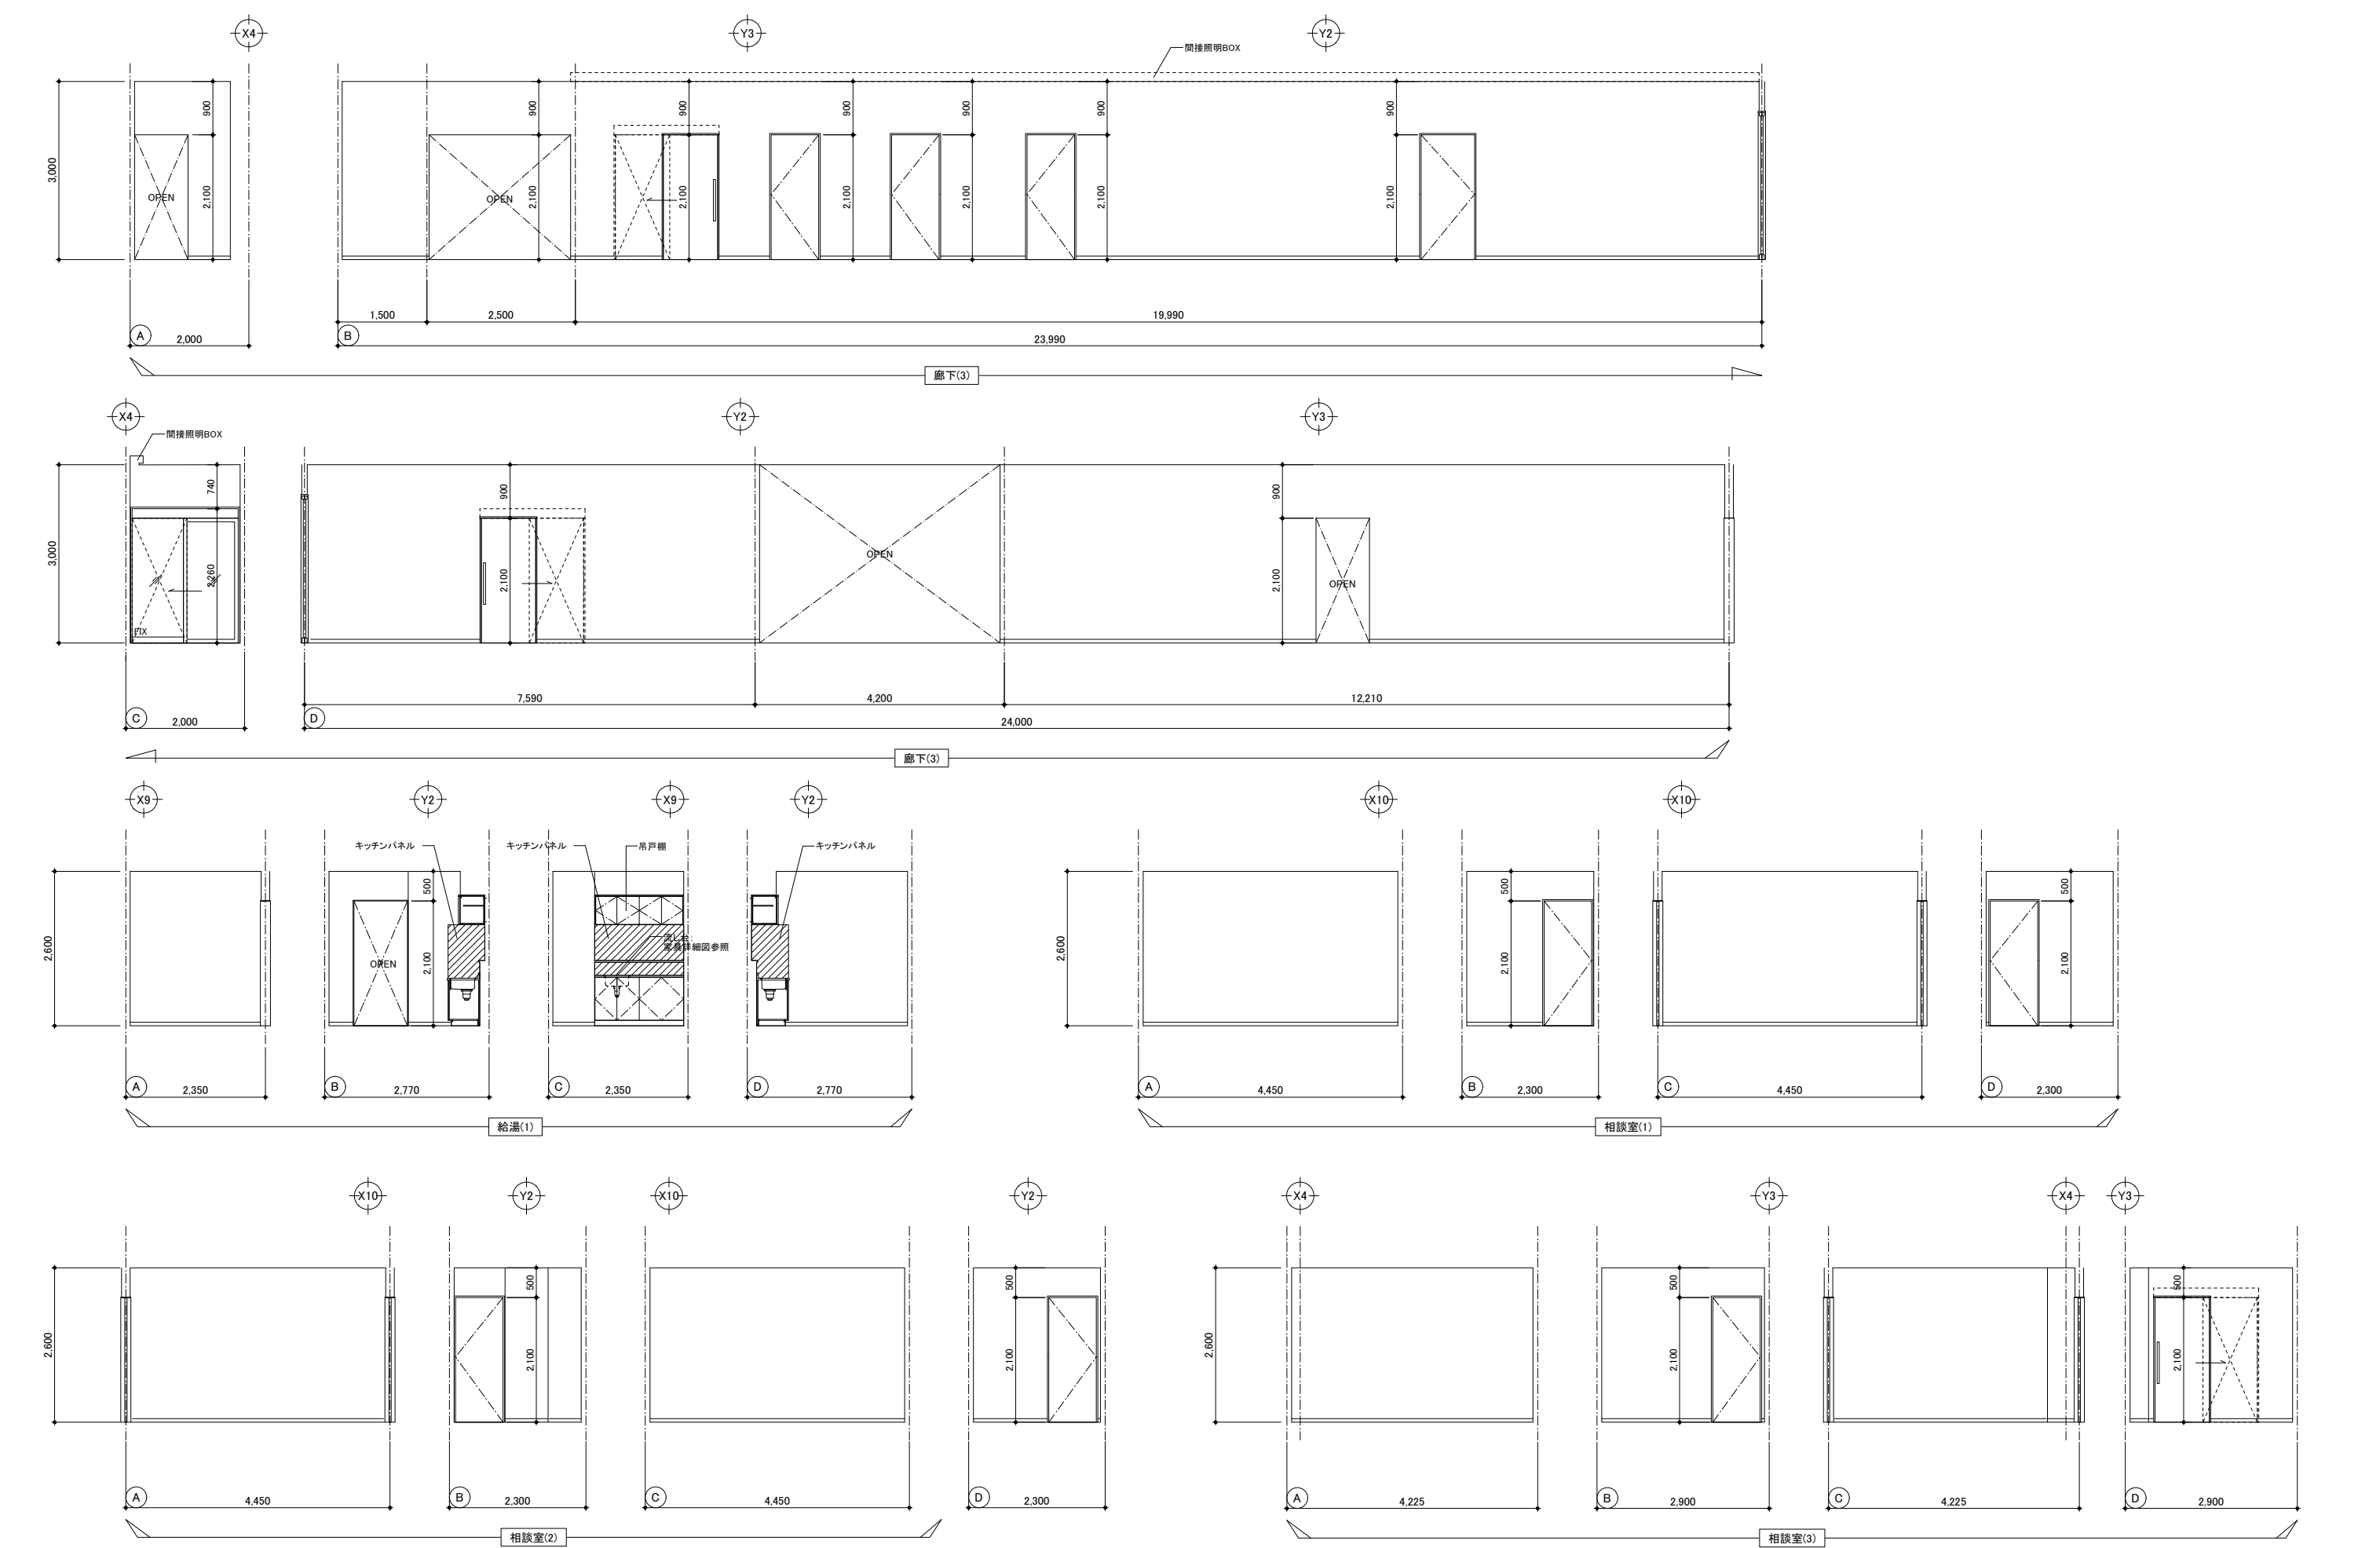





二本柳慶一建築研究所・隈研吾建築都市設計事務所共同企業体	備考	管理建築士(企業体代表)	構造設計1級建築士	設備設計1級建築士	設計担当 K.NIHONYANAGI A.KAWAMOTO	工事名称 八雲町役場庁舎等建設工事実施設計	設計者に無断で複製を禁ず 図面番号 A-070
		1級建築士事務所(減)347号			作図担当 S.TOMIHARA	図面名称 1階展開図(9)	設計年月日 2025.03.19
		1級建築士登録181500号	本図(仕様書)に記載された事項は構造関係 規定に適合することを確認した。	本図(仕様書)に記載された事項は設備関係 規定に適合することを確認した。		縮尺 A1 S=1:50 A3 S=1:100	
		二本柳 慶一					

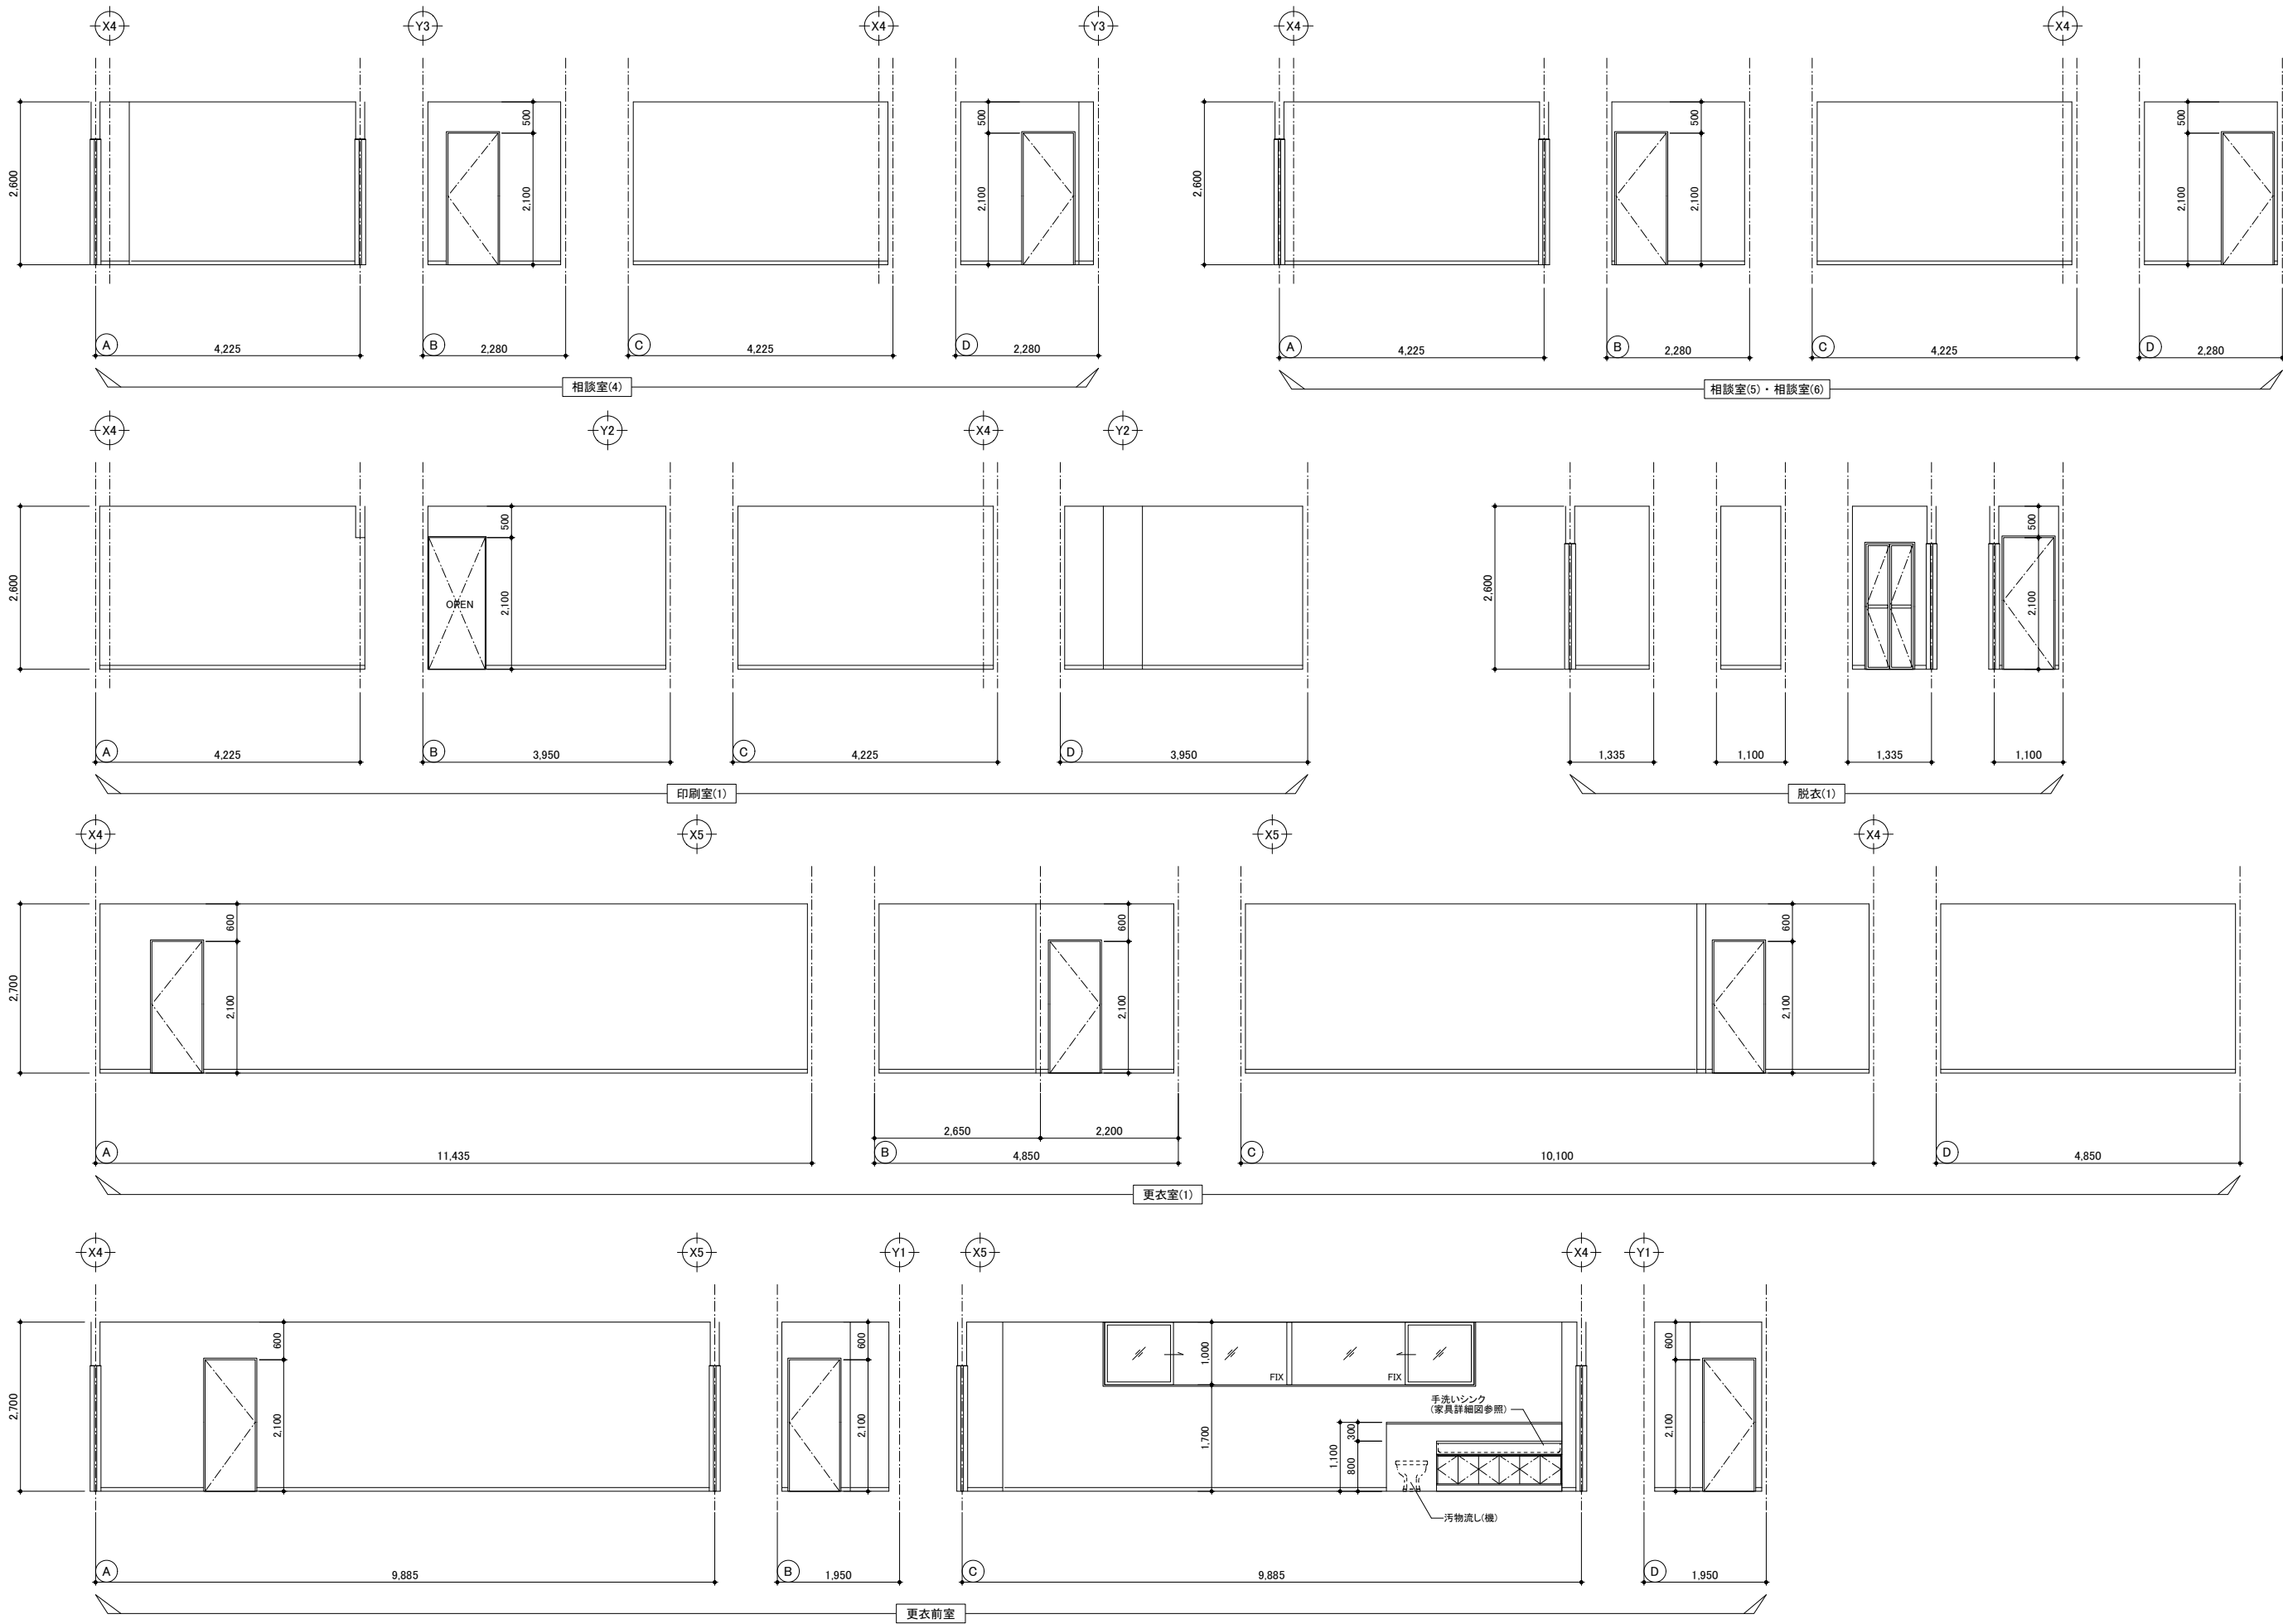




二本柳慶一建築研究所・隈研吾建築都市設計事務所共同企業体	備考	管理建築士(企業体代表)	構造設計1級建築士	設備設計1級建築士	設計担当	工事名称	図面番号
		1級建築士事務所(渡)347号	本図(仕様書)に記載された事項は構造関係規定に適合することを確認した。	本図(仕様書)に記載された事項は設備関係規定に適合することを確認した。	K.NIHONYANAGI A.KAWAMOTO	八雲町役場庁舎等建設工事実施設計	A-071
		1級建築士登録181500号			作図担当	図面名称	設計年月日
		二本柳慶一			S.TOMIHARA	1階展開図(10)	2025.03.19
						縮尺 A1 S=1:50 A3 S=1:100	

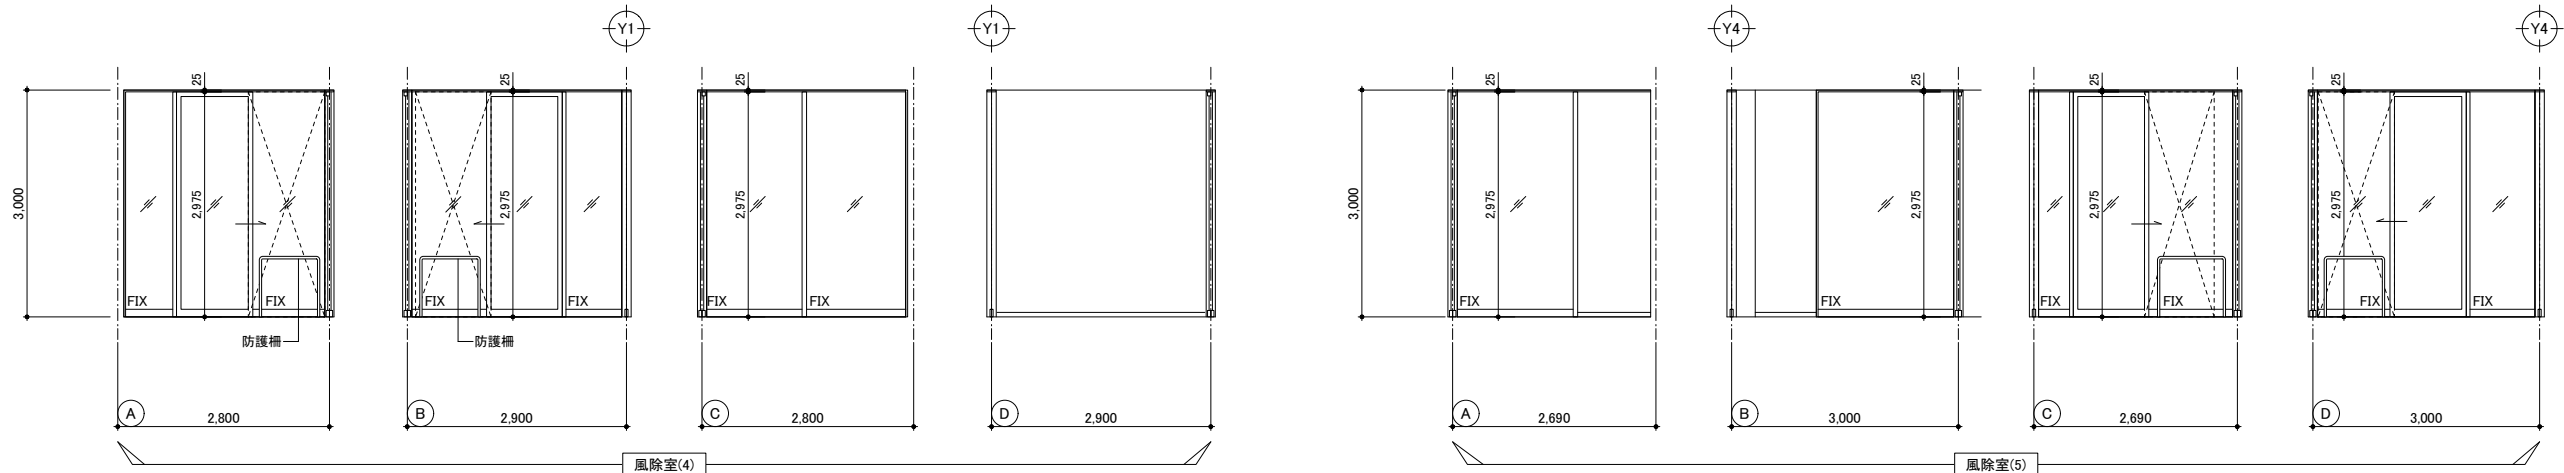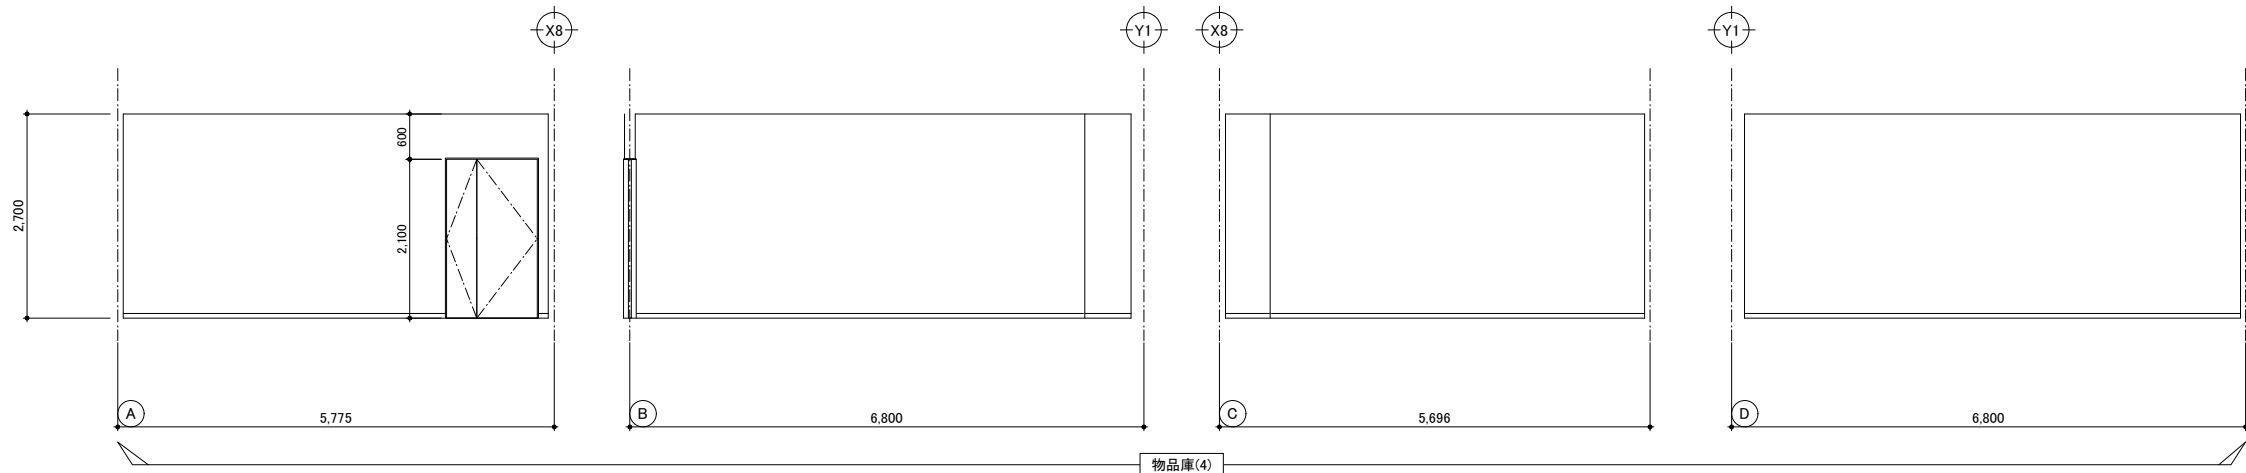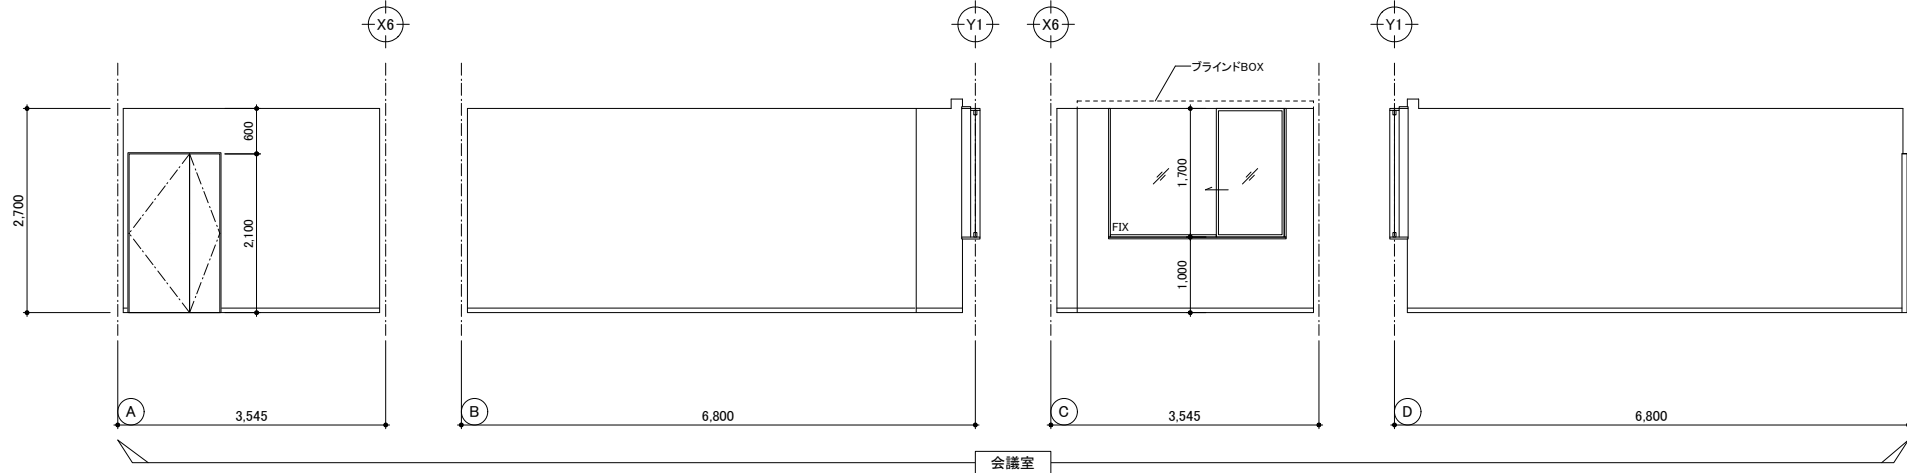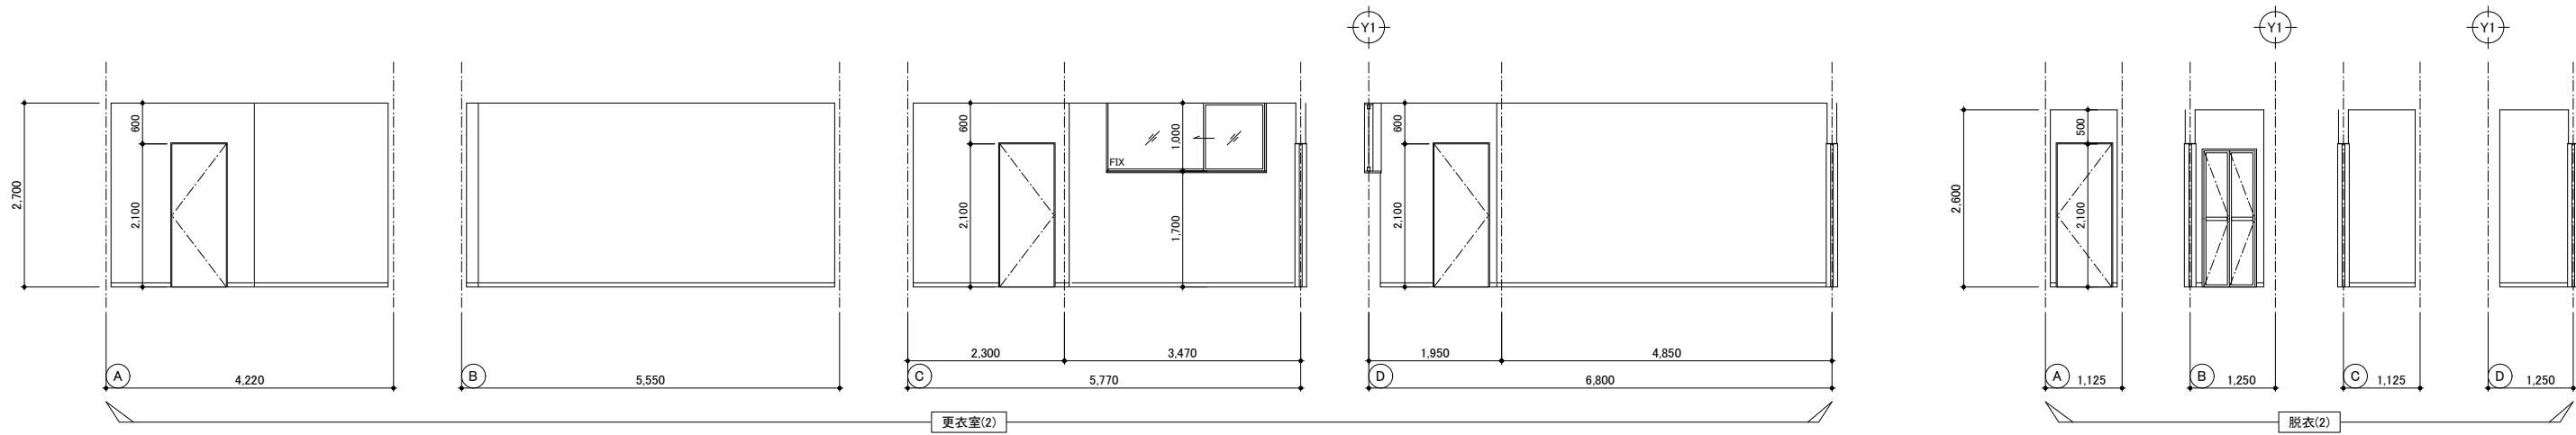


二本柳慶一建築研究所・隈研吾建築都市設計事務所共同企業体	備考	管理建築士(企業体代表)	構造設計1級建築士	設備設計1級建築士	設計担当 K.NIHONYANAGI A.KAWAMOTO	工事名称 八雲町役場庁舎等建設工事実施設計	図面番号 A-072
		1級建築士事務所(渡)347号			作図担当 S.TOMIHARA	図面名称 1階展開図(11)	設計年月日 2025.03.19
		1級建築士登録181500号	本図(仕様書)に記載された事項は構造関係規定に適合することを確認した。	本図(仕様書)に記載された事項は設備関係規定に適合することを確認した。		縮尺 A1 S=1:50 A3 S=1:100	
		二本 柳 慶 一					

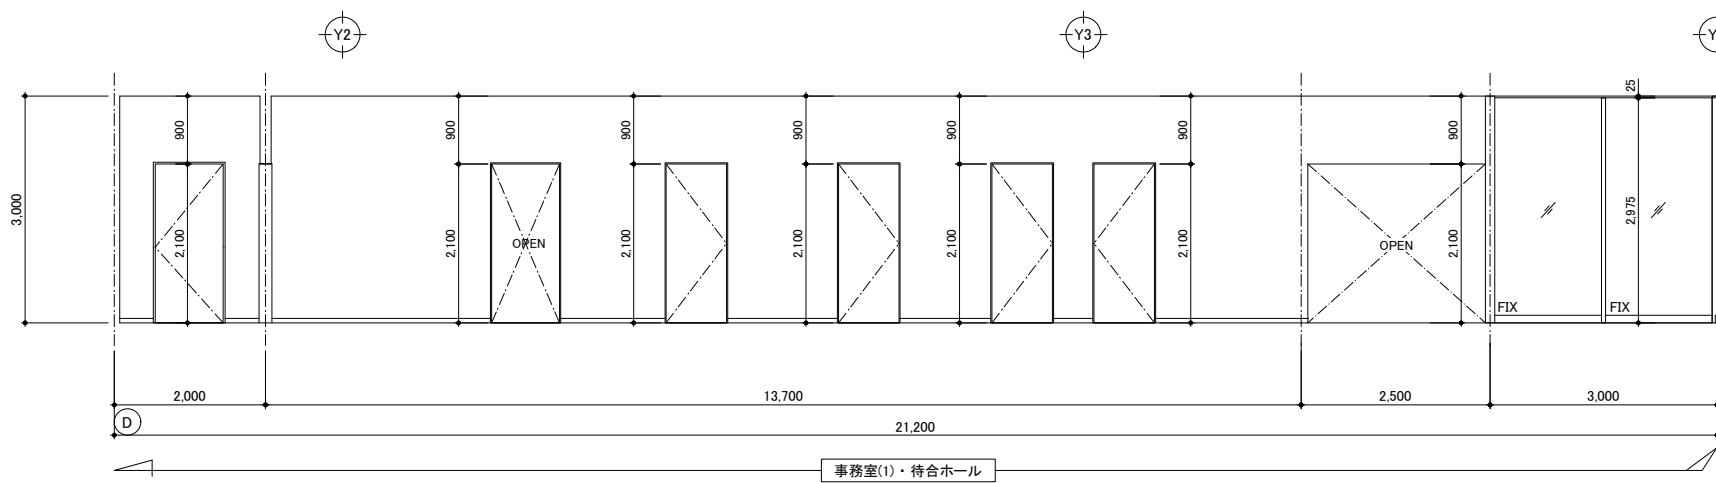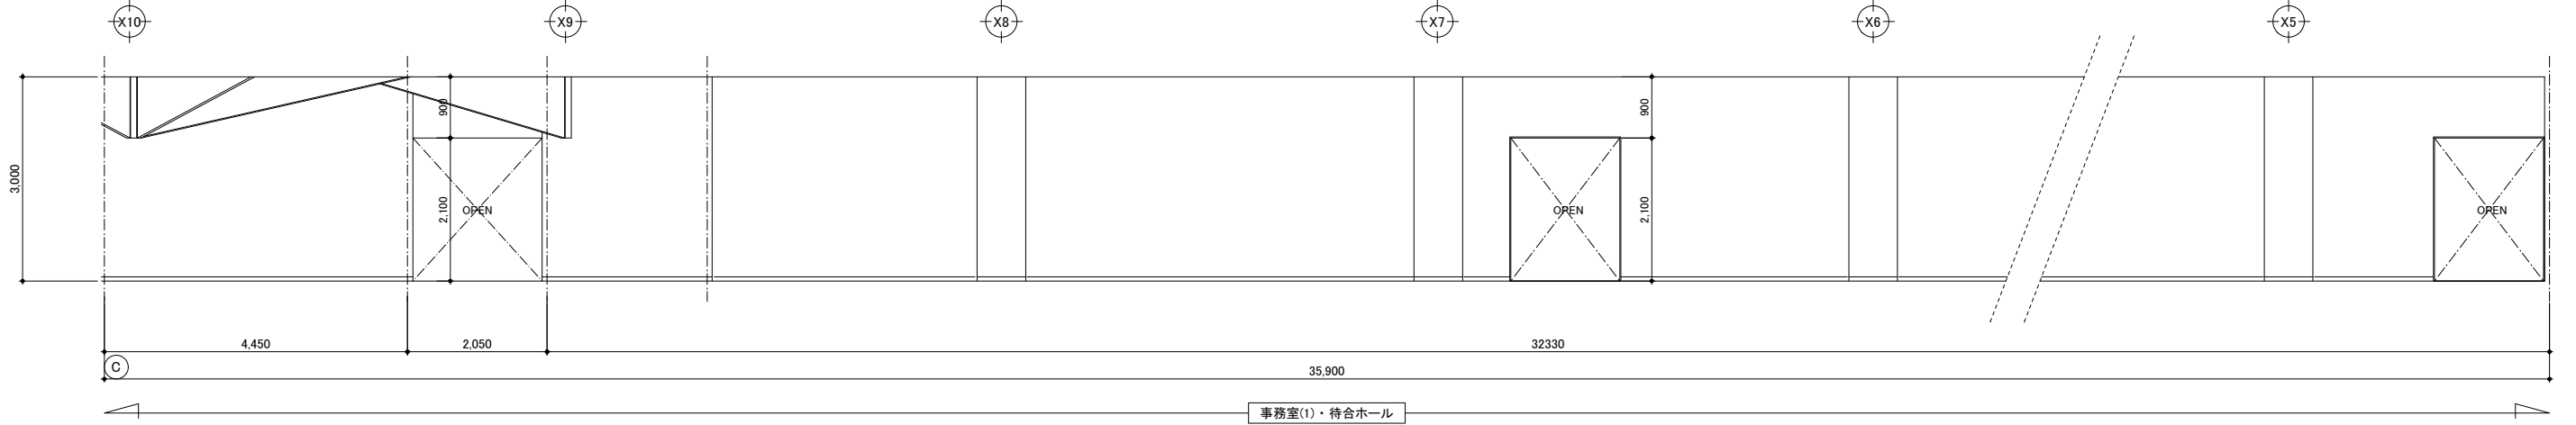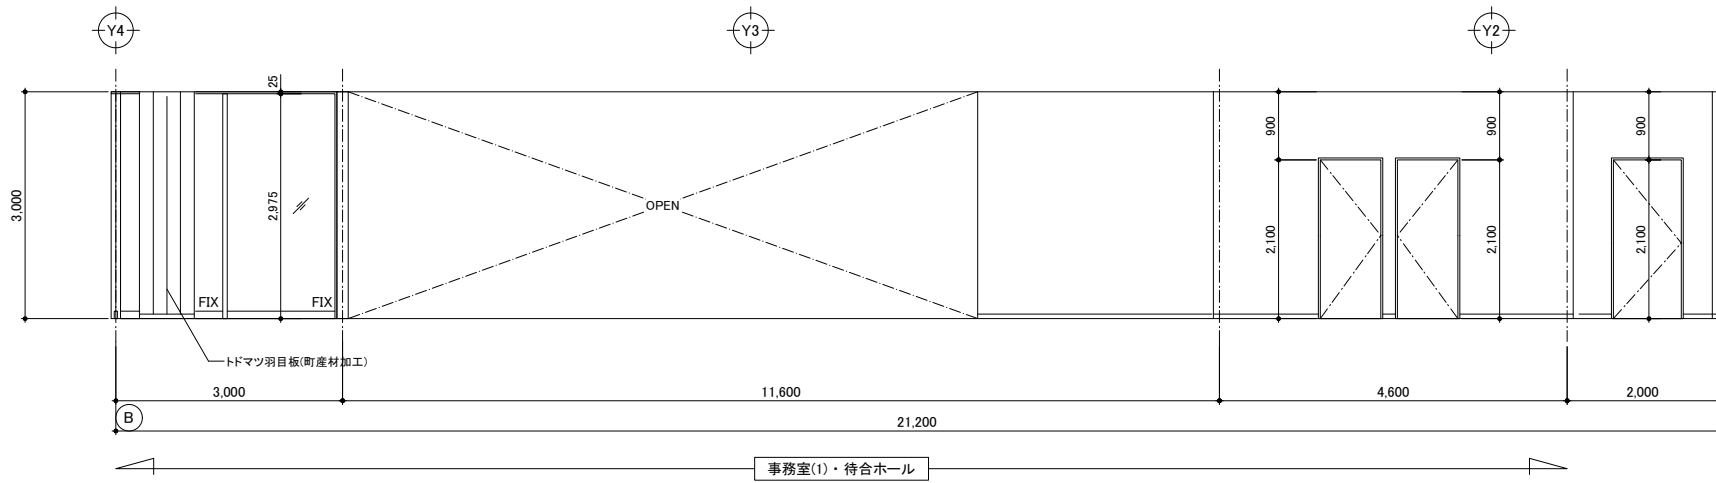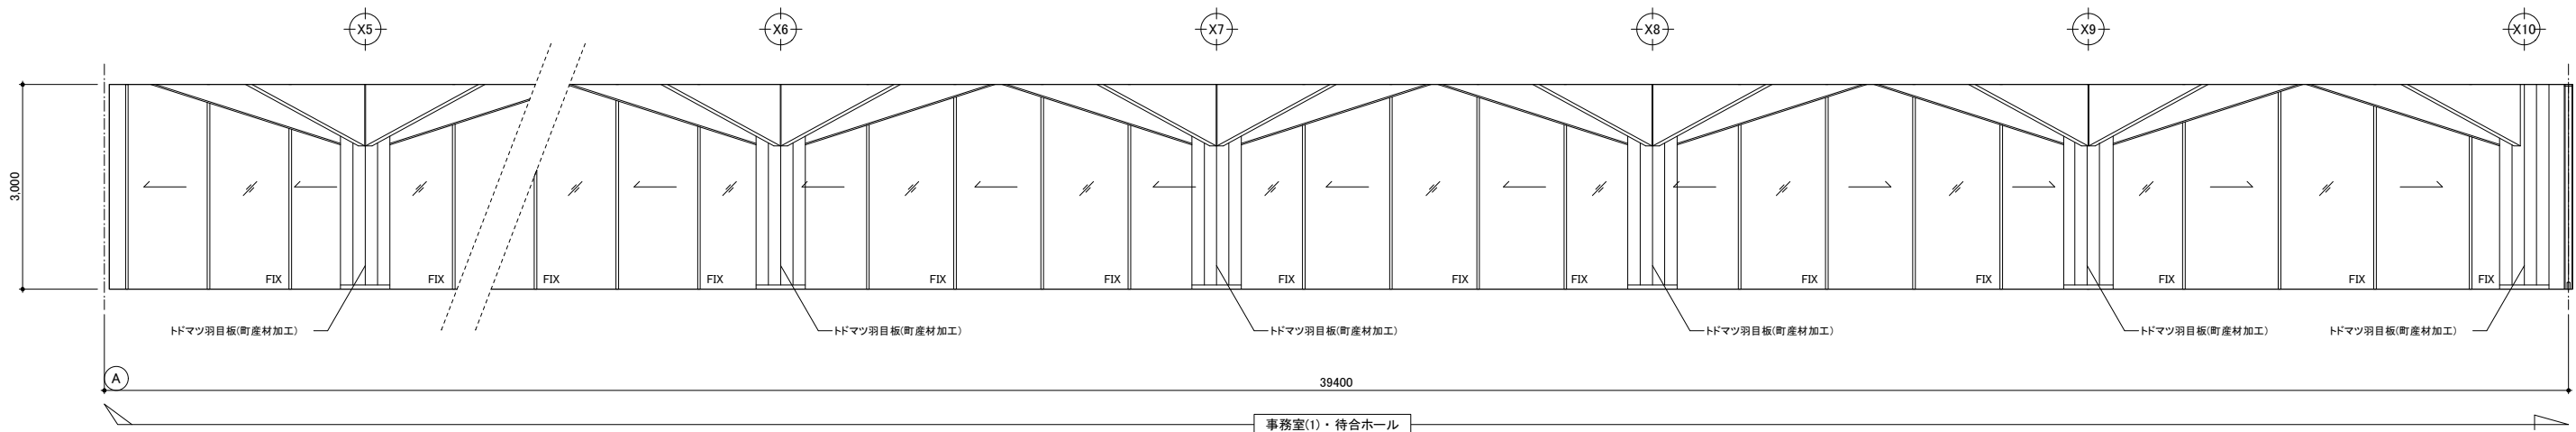


二本柳慶一建築研究所・隈研吾建築都市設計事務所共同企業体	備考	管理建築士(企業体代表)	構造設計1級建築士	設備設計1級建築士	設計担当 K.NIHONYANAGI A.KAWAMOTO	工事名称 八雲町役場庁舎等建設工事実施設計	設計者に無断で複製を禁ず 図面番号 A-073
		1級建築士事務所(渡)347号			作図担当 S.TOMIHARA	図面名称 1階展開図(12)	設計年月日 2025.03.19
		1級建築士登録181500号	本図(仕様書)に記載された事項は構造関係 規定に適合することを確認した。	本図(仕様書)に記載された事項は設備関係 規定に適合することを確認した。		縮尺 A1 S=1:50 A3 S=1:100	
		二本柳慶一					

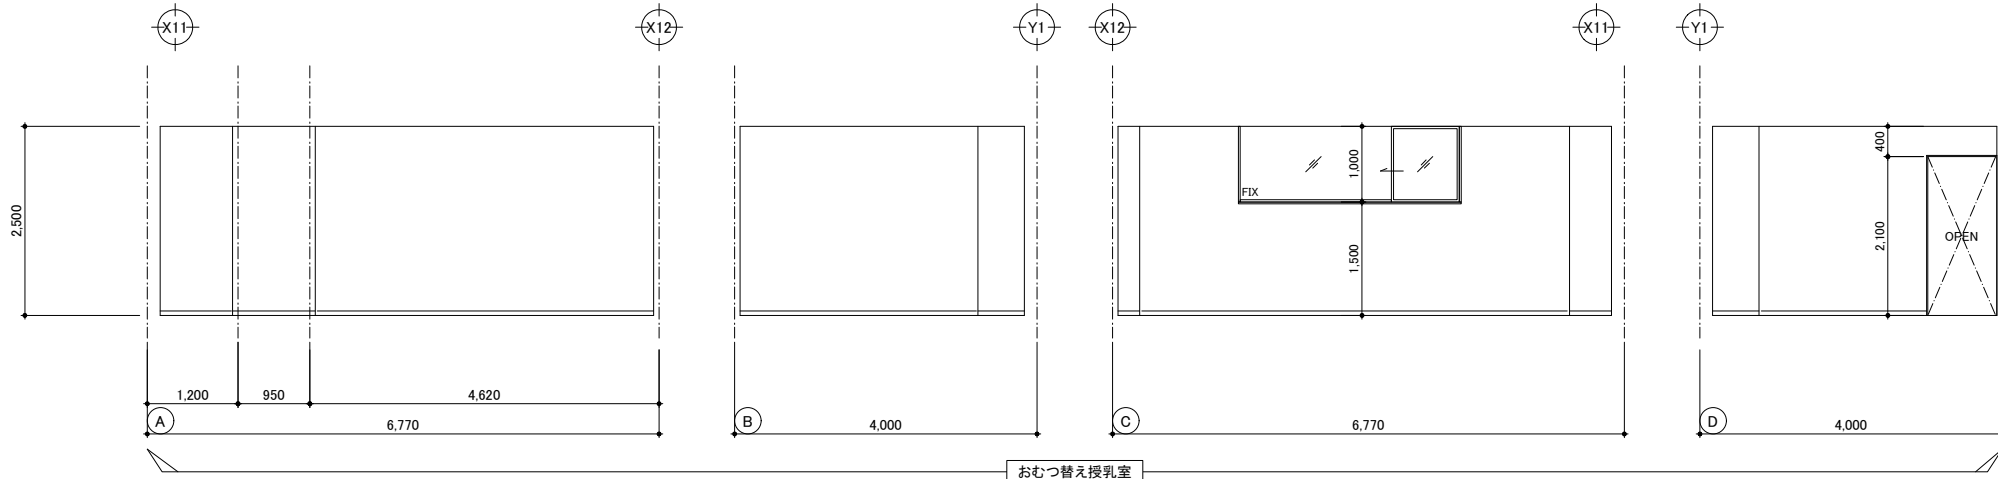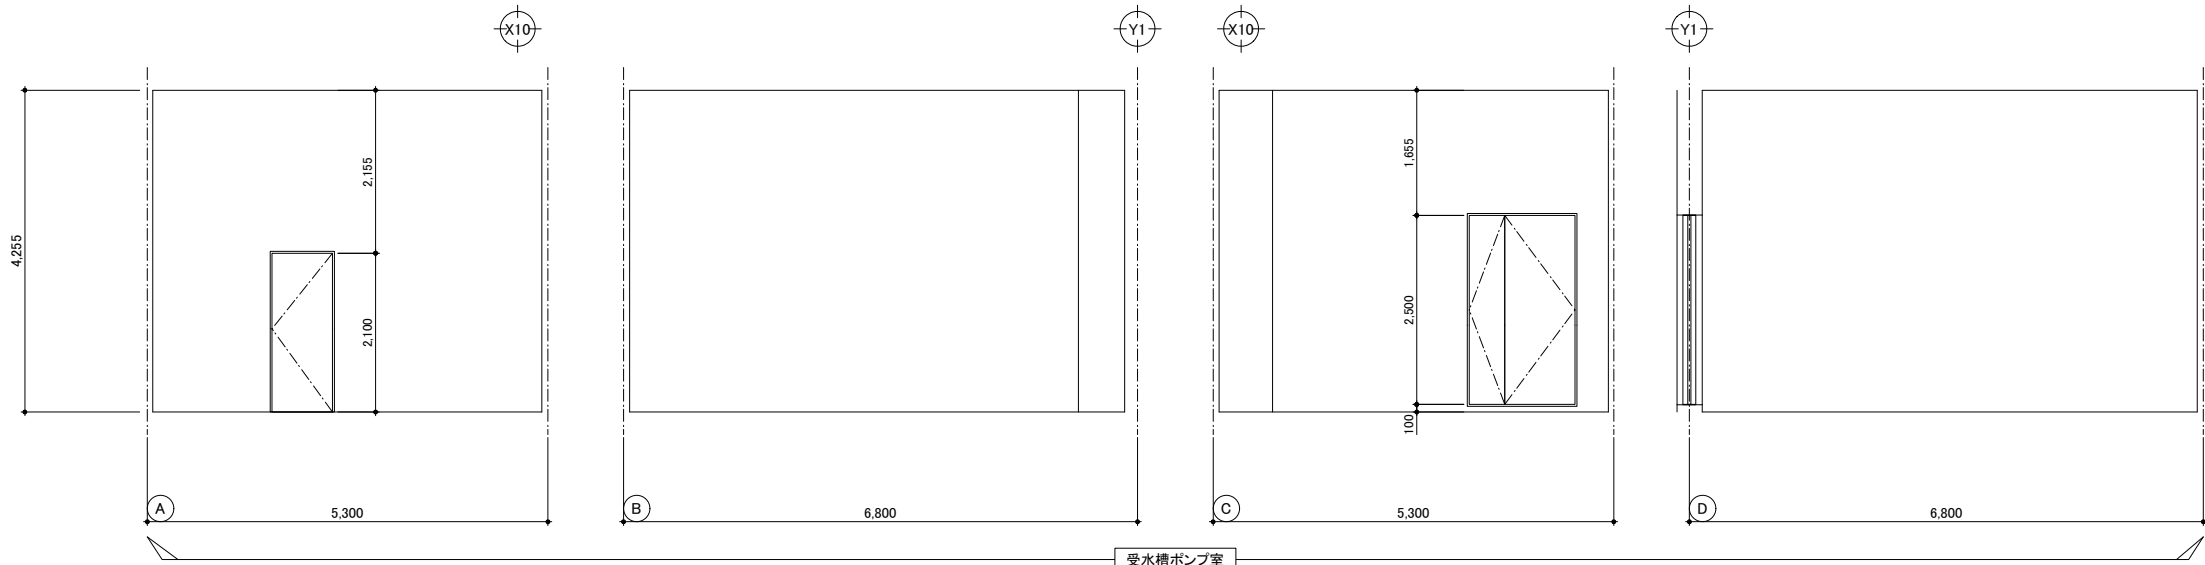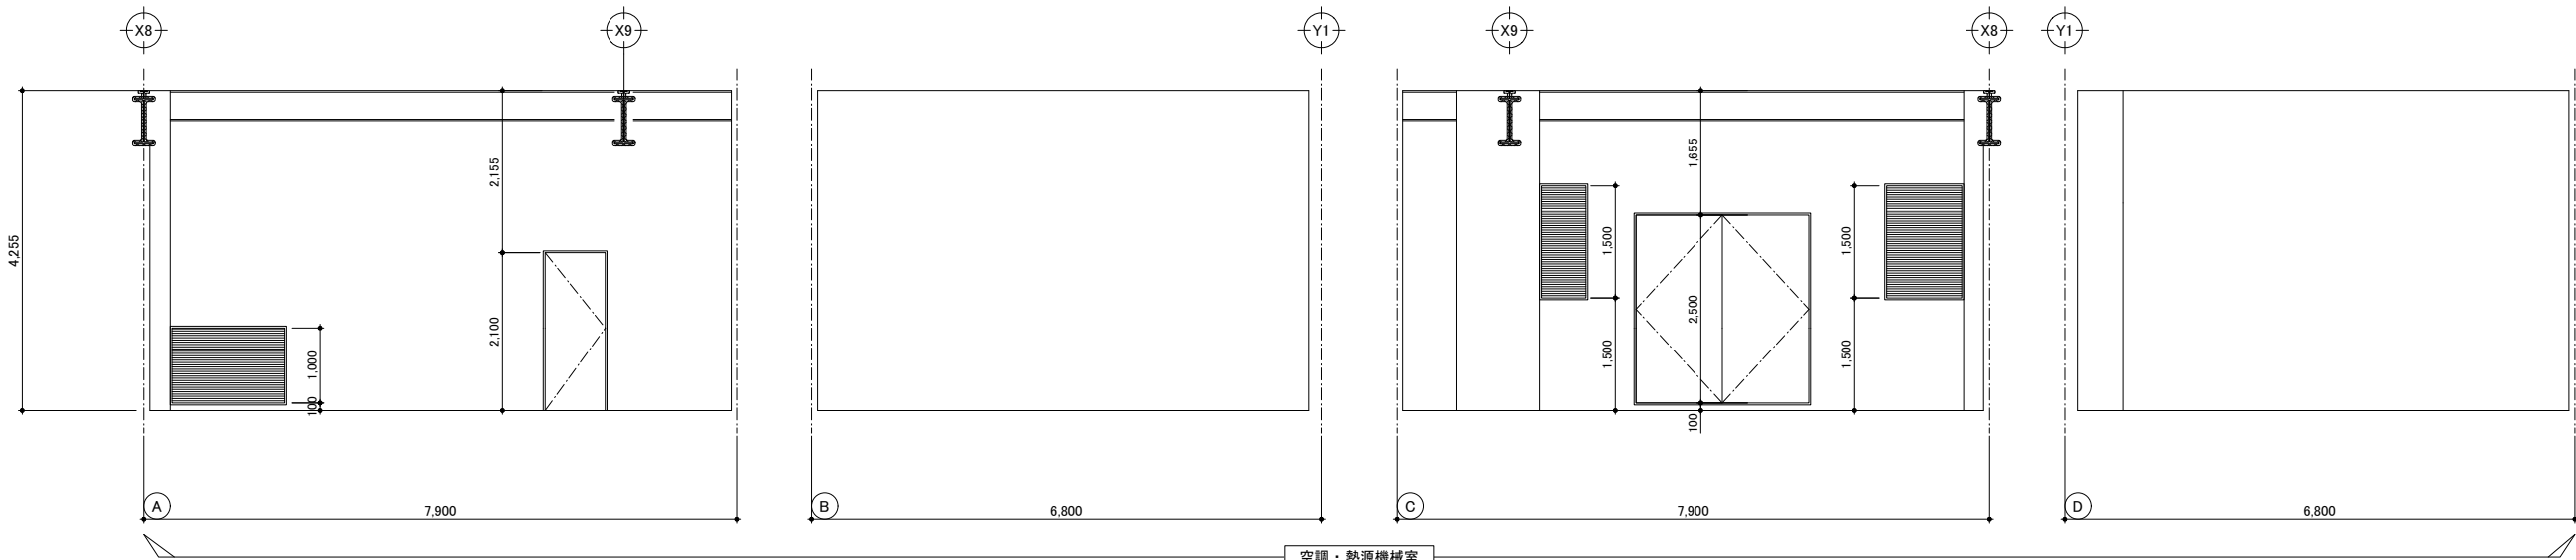


二本柳慶一建築研究所・隈研吾建築都市設計事務所共同企業体	備考		管理建築士(企業体代表)	構造設計1級建築士	設備設計1級建築士	設計担当	工事名称	図面番号
			1級建築士事務所(渡)347号			K.NIHONYANAGI	八雲町役場庁舎等建設工事実施設計	A-074
			1級建築士登録181500号			A.KAWAMOTO		
			二本柳慶一	本図(仕様書)に記載された事項は構造関係規定に適合することを確認した。	本図(仕様書)に記載された事項は設備関係規定に適合することを確認した。	作図担当	図面名称	設計年月日
						S.TOMIHARA	1階展開図(13)	2025.03.19
							縮尺	
							A1 S=1:50	
							A3 S=1:100	

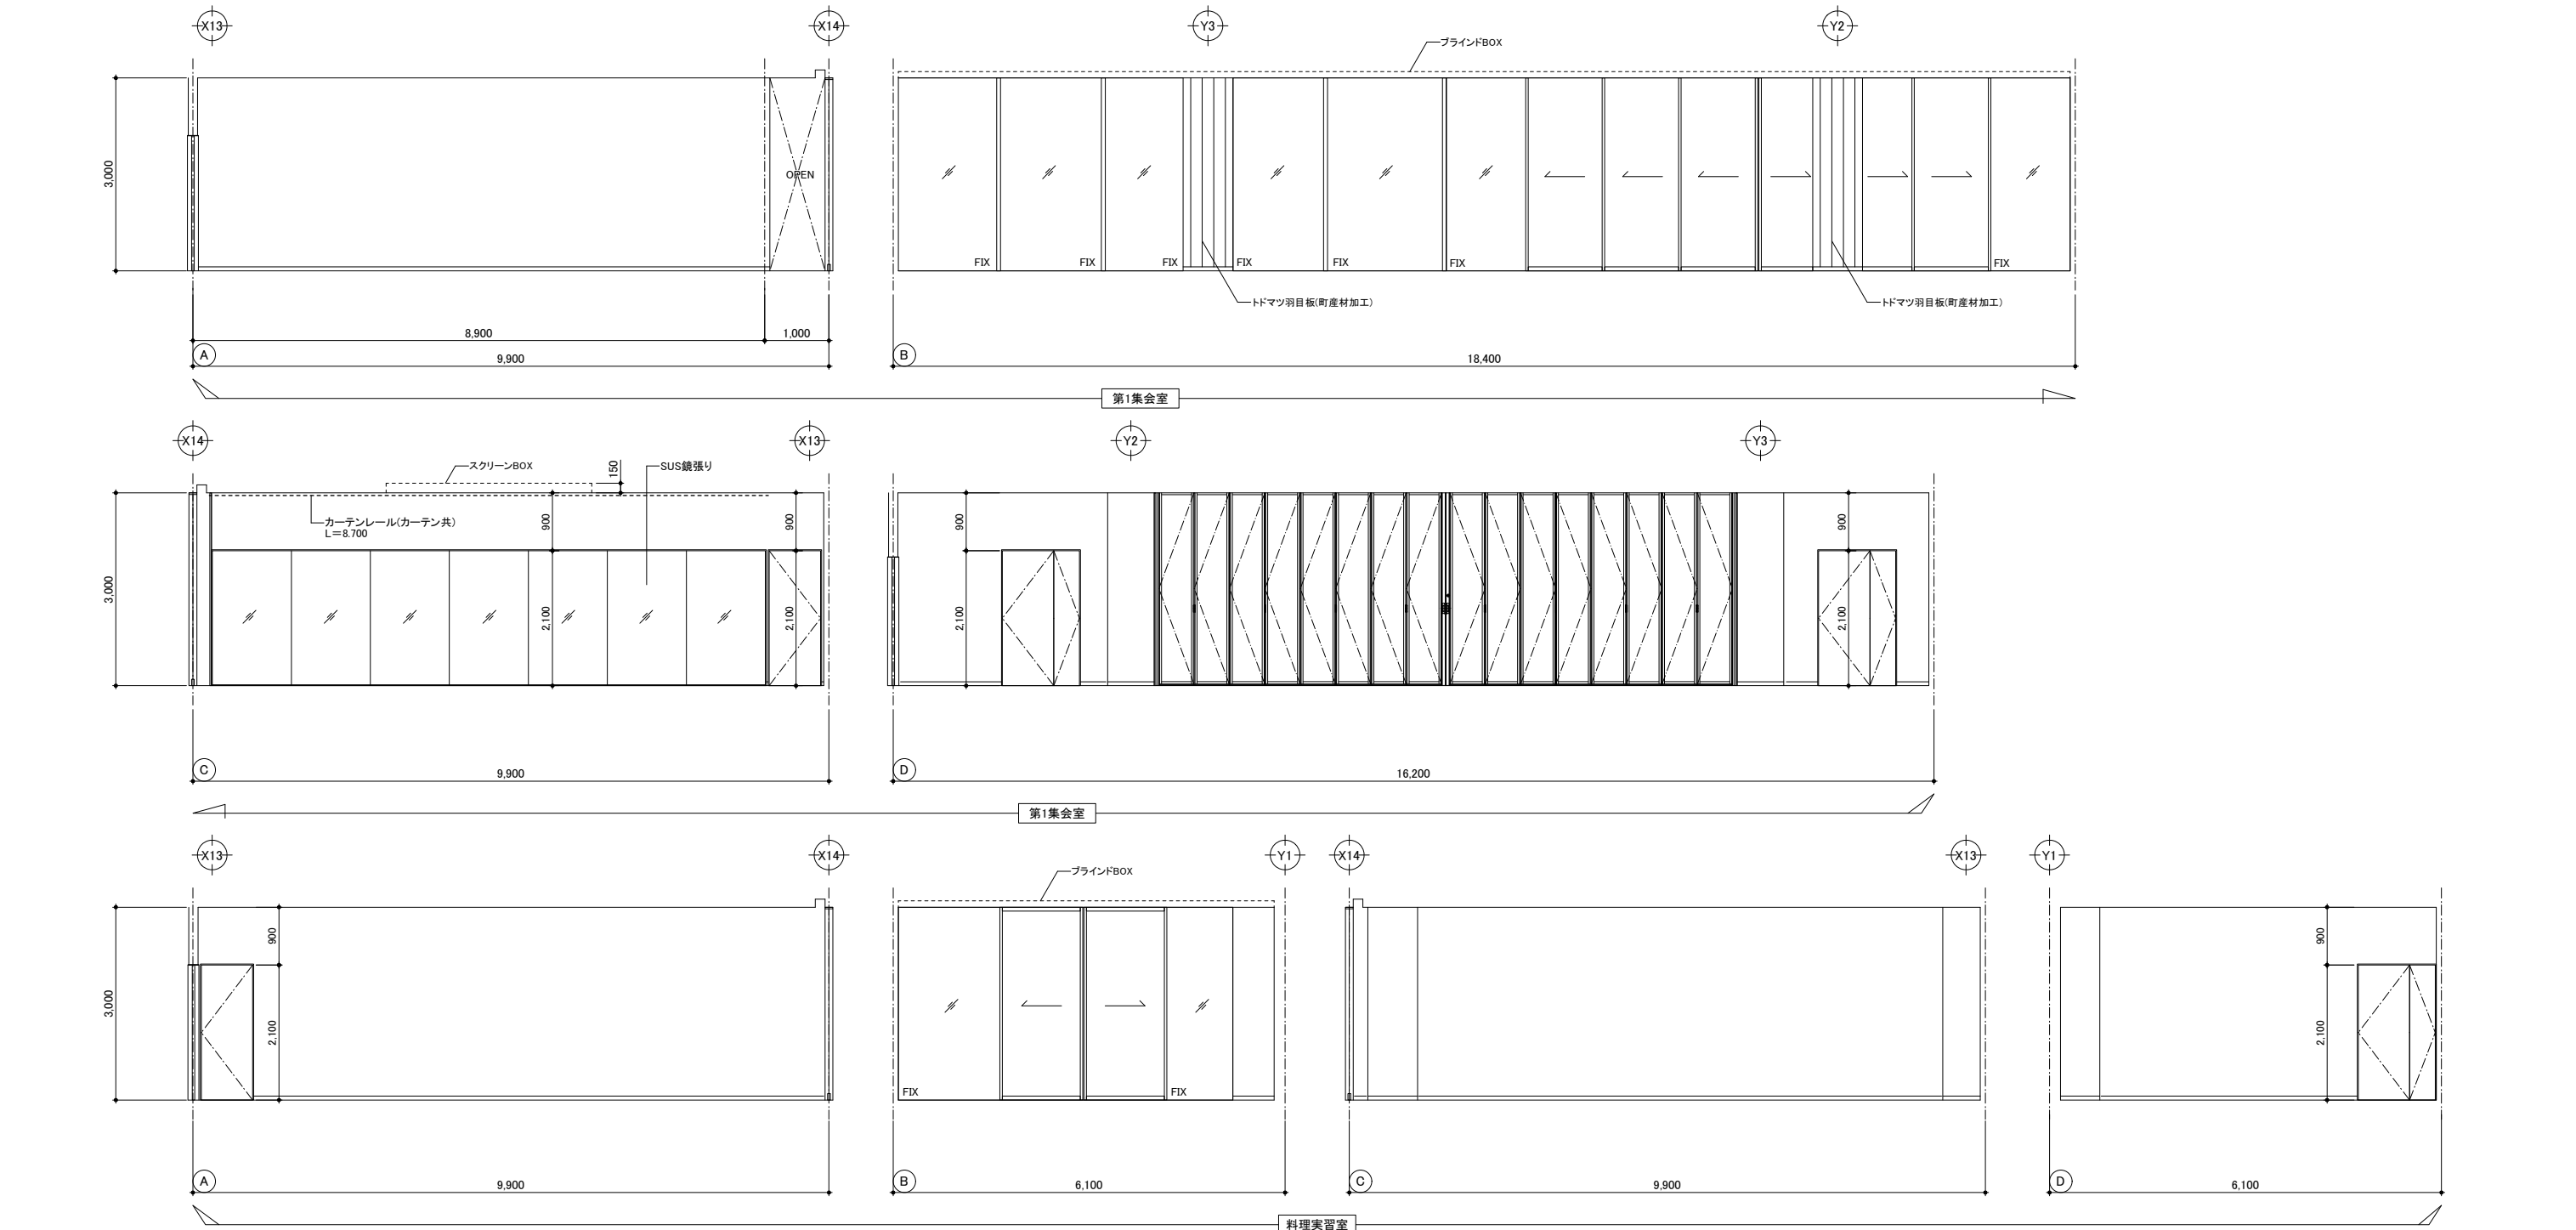



二本柳慶一建築研究所・隈研吾建築都市設計事務所共同企業体	備考	管理建築士(企業体代表)	構造設計1級建築士	設備設計1級建築士	設計担当	工事名称	図面番号
		1級建築士事務所(渡)347号			K.NIHONYANAGI	八雲町役場庁舎等建設工事実施設計	
		1級建築士登録181500号			A.KAWAMOTO		A-076
		二本柳慶一	本図(仕様書)に記載された事項は構造関係規定に適合することを確認した。	本図(仕様書)に記載された事項は設備関係規定に適合することを確認した。	作図担当	図面名称	設計年月日
					S.TOMIHARA	1階展開図(15)	2025.03.19
						縮尺 A1 S=1:50 A3 S=1:100	

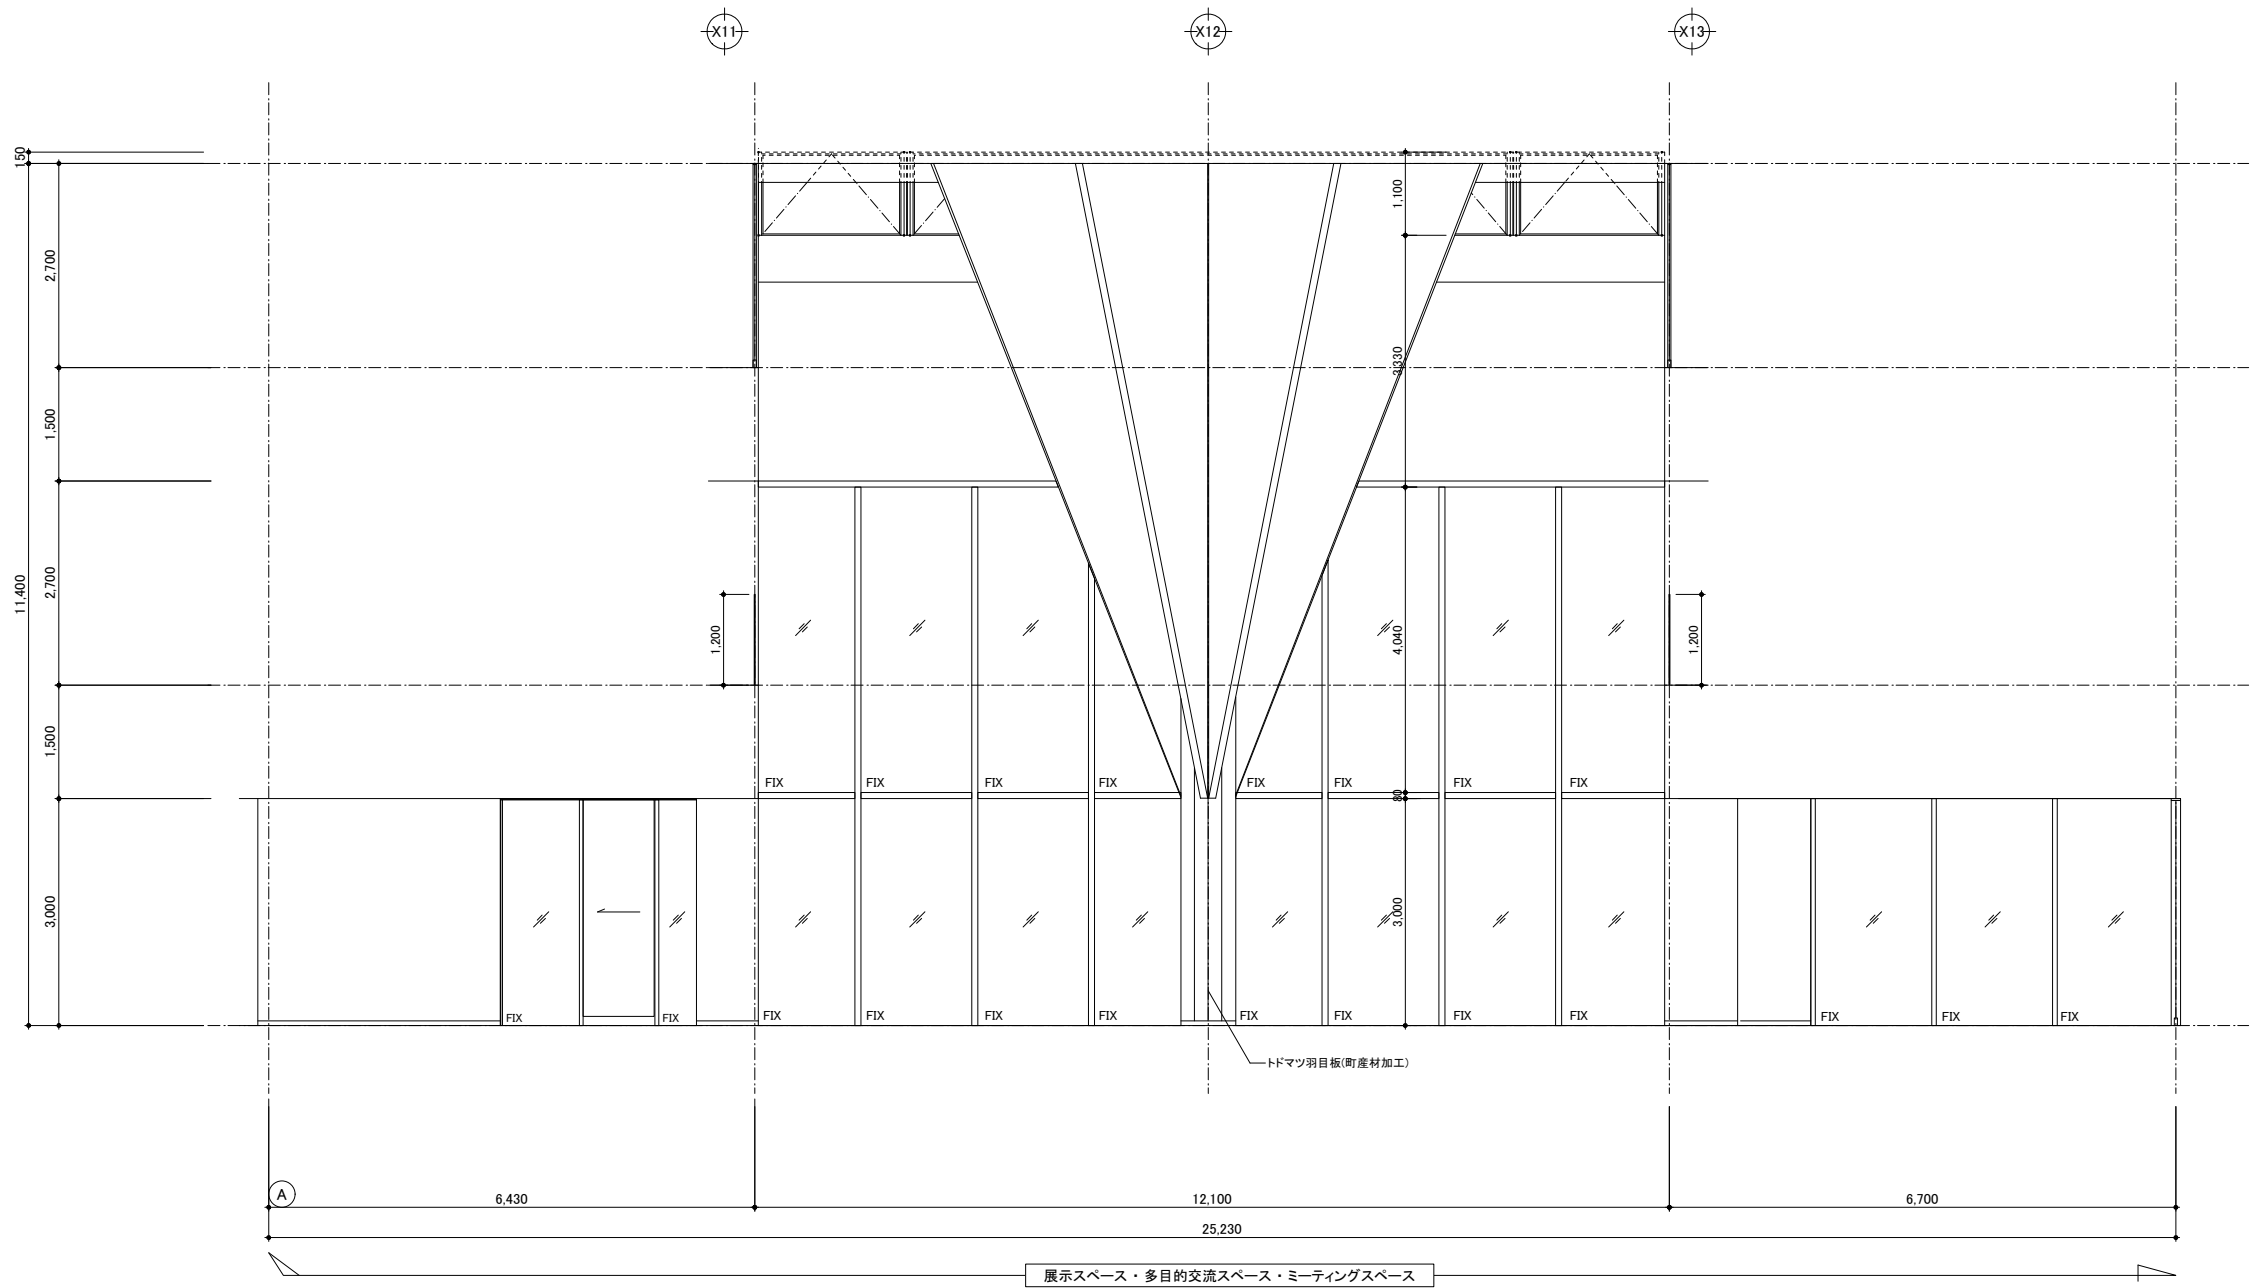



二本柳慶一建築研究所・隈研吾建築都市設計事務所共同企業体	備考	管理建築士(企業体代表)	構造設計1級建築士	設備設計1級建築士	設計担当	工事名称	縮尺	図面番号
		1級建築士事務所(渡)347号			K.NIHONYANAGI	八雲町役場庁舎等建設工事実施設計		
		1級建築士登録181500号			A.KAWAMOTO			
		二本柳慶一	本図(仕様書)に記載された事項は構造関係規定に適合することを確認した。	本図(仕様書)に記載された事項は設備関係規定に適合することを確認した。	作図担当	図面名称	A1 S=1:50 A3 S=1:100	設計年月日
					S.TOMIHARA	1階展開図(16)		2025.03.19

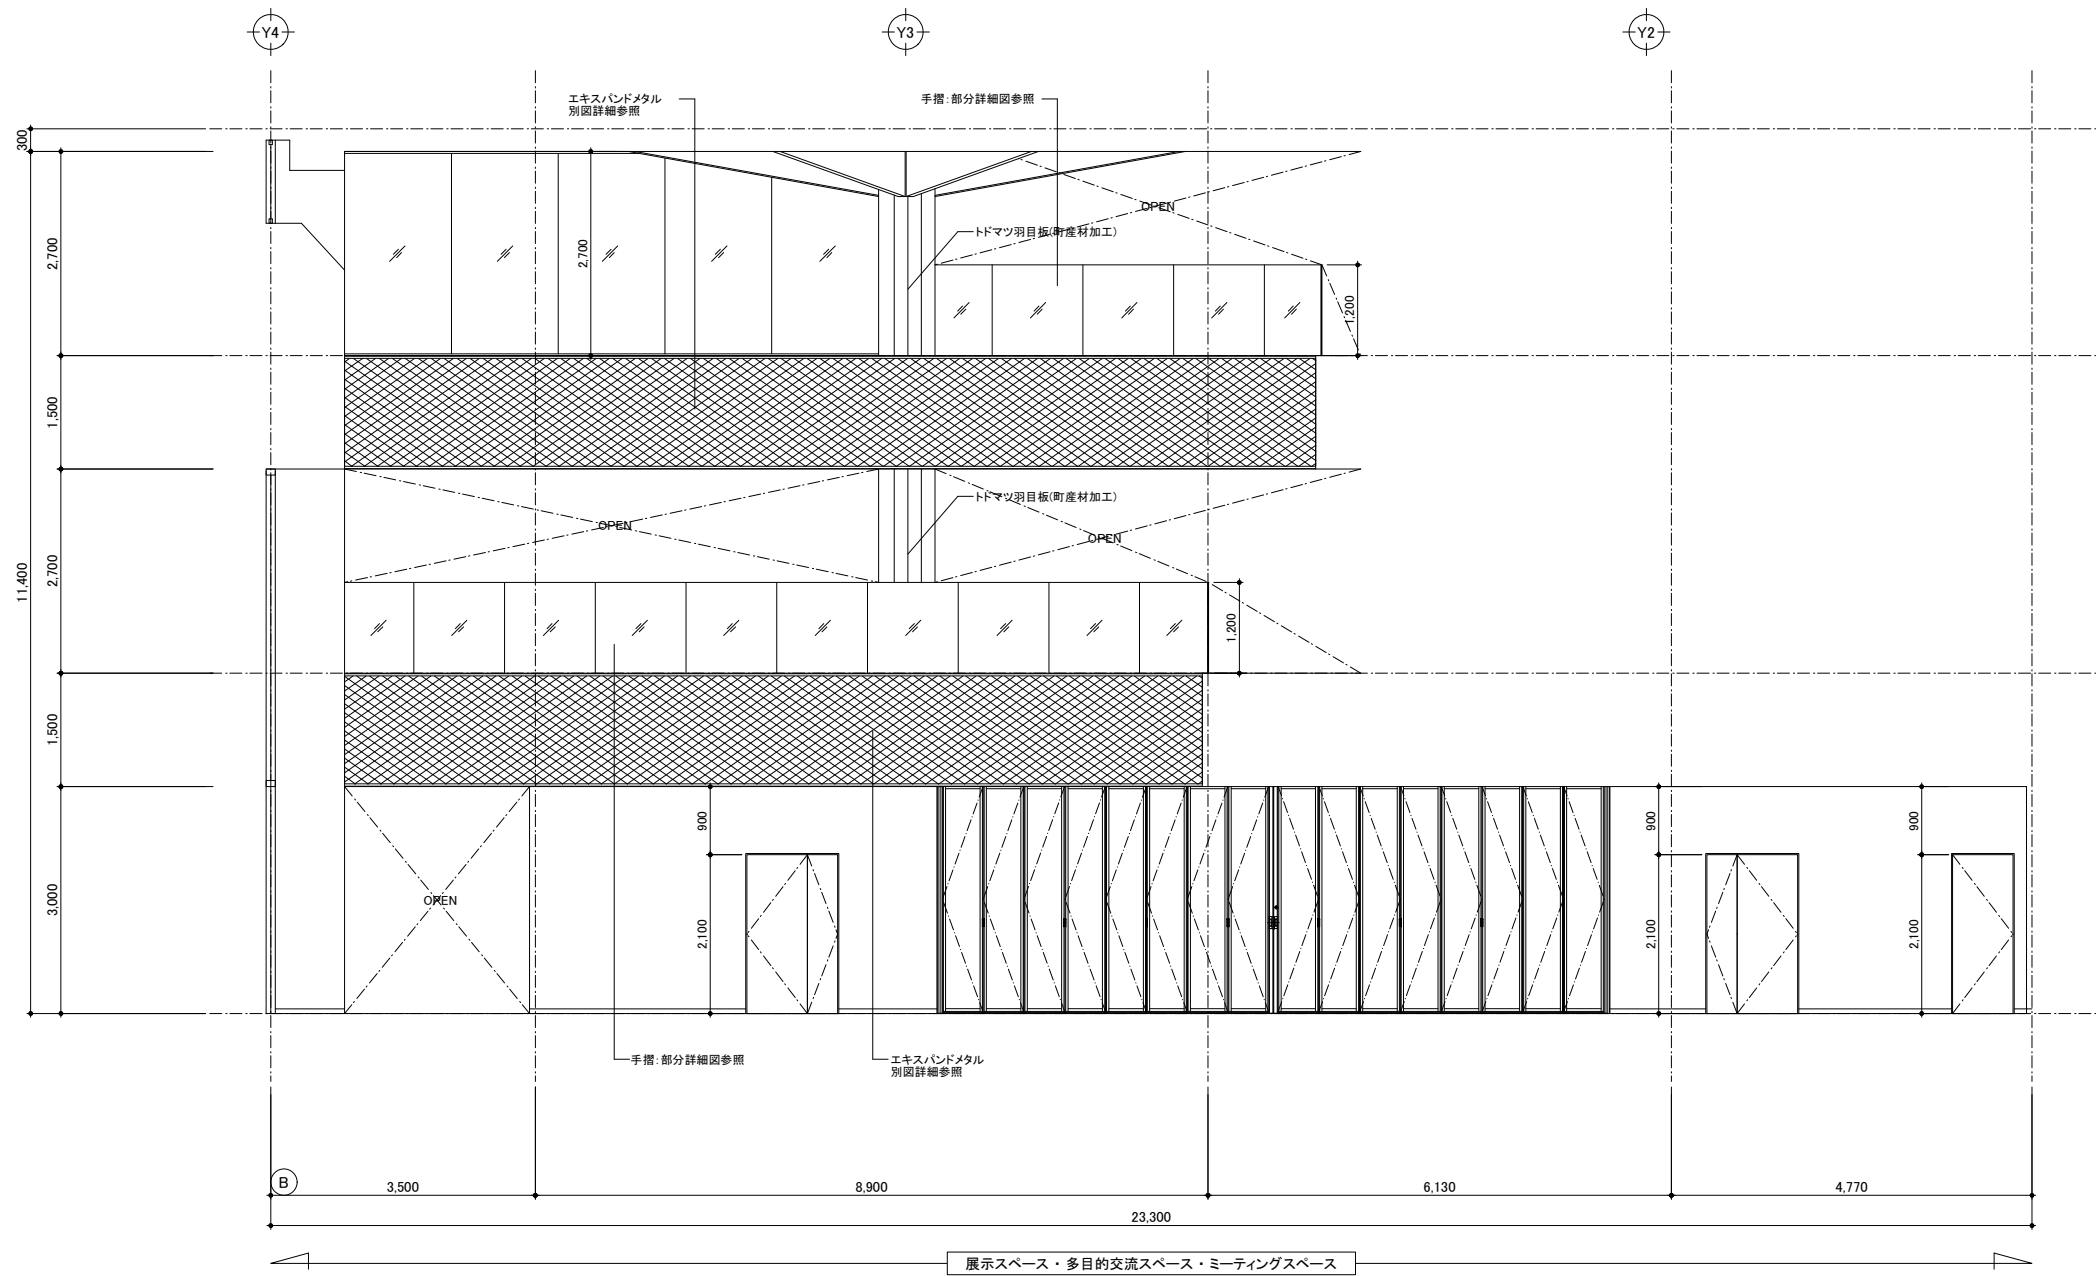


二本柳慶一建築研究所・隈研吾建築都市設計事務所共同企業体	備考	管理建築士(企業体代表)	構造設計1級建築士	設備設計1級建築士	設計担当 K.NIHONYANAGI A.KAWAMOTO	工事名称 八雲町役場庁舎等建設工事実施設計	設計者に無断で複製を禁ず 図面番号 A-078
		1級建築士事務所(渡)347号			作図担当 S.TOMIHARA	図面名称 1階展開図(17)	設計年月日 2025.03.19
		1級建築士登録181500号	本図(仕様書)に記載された事項は構造関係 規定に適合することを確認した。	本図(仕様書)に記載された事項は設備関係 規定に適合することを確認した。		縮尺 A1 S=1:50 A3 S=1:100	
		二本柳慶一					

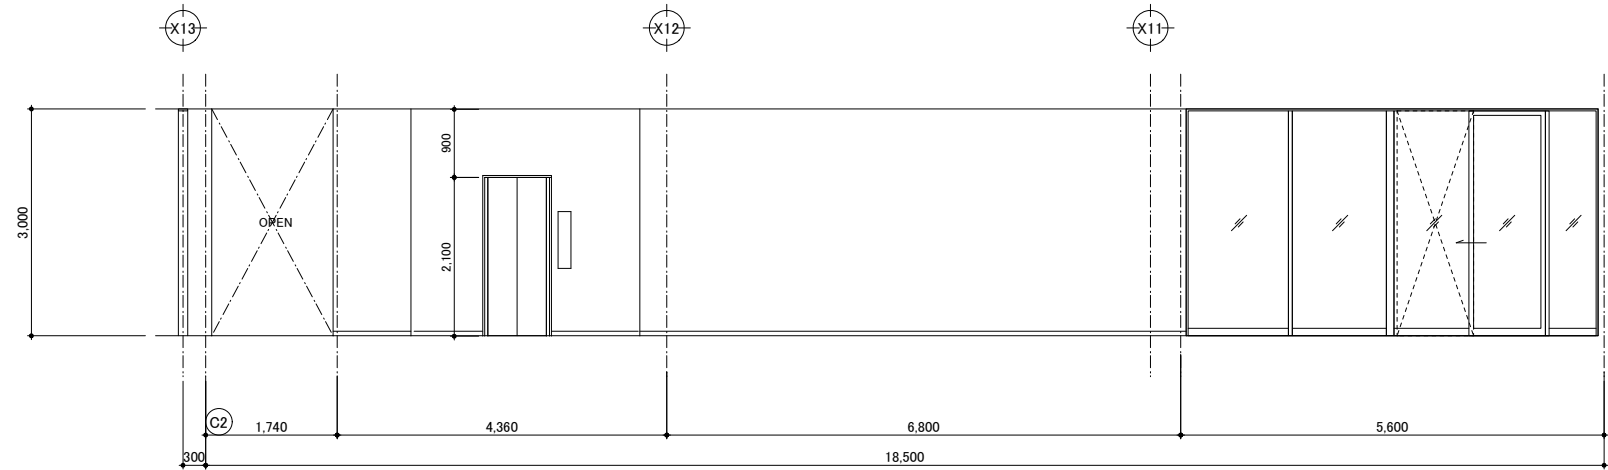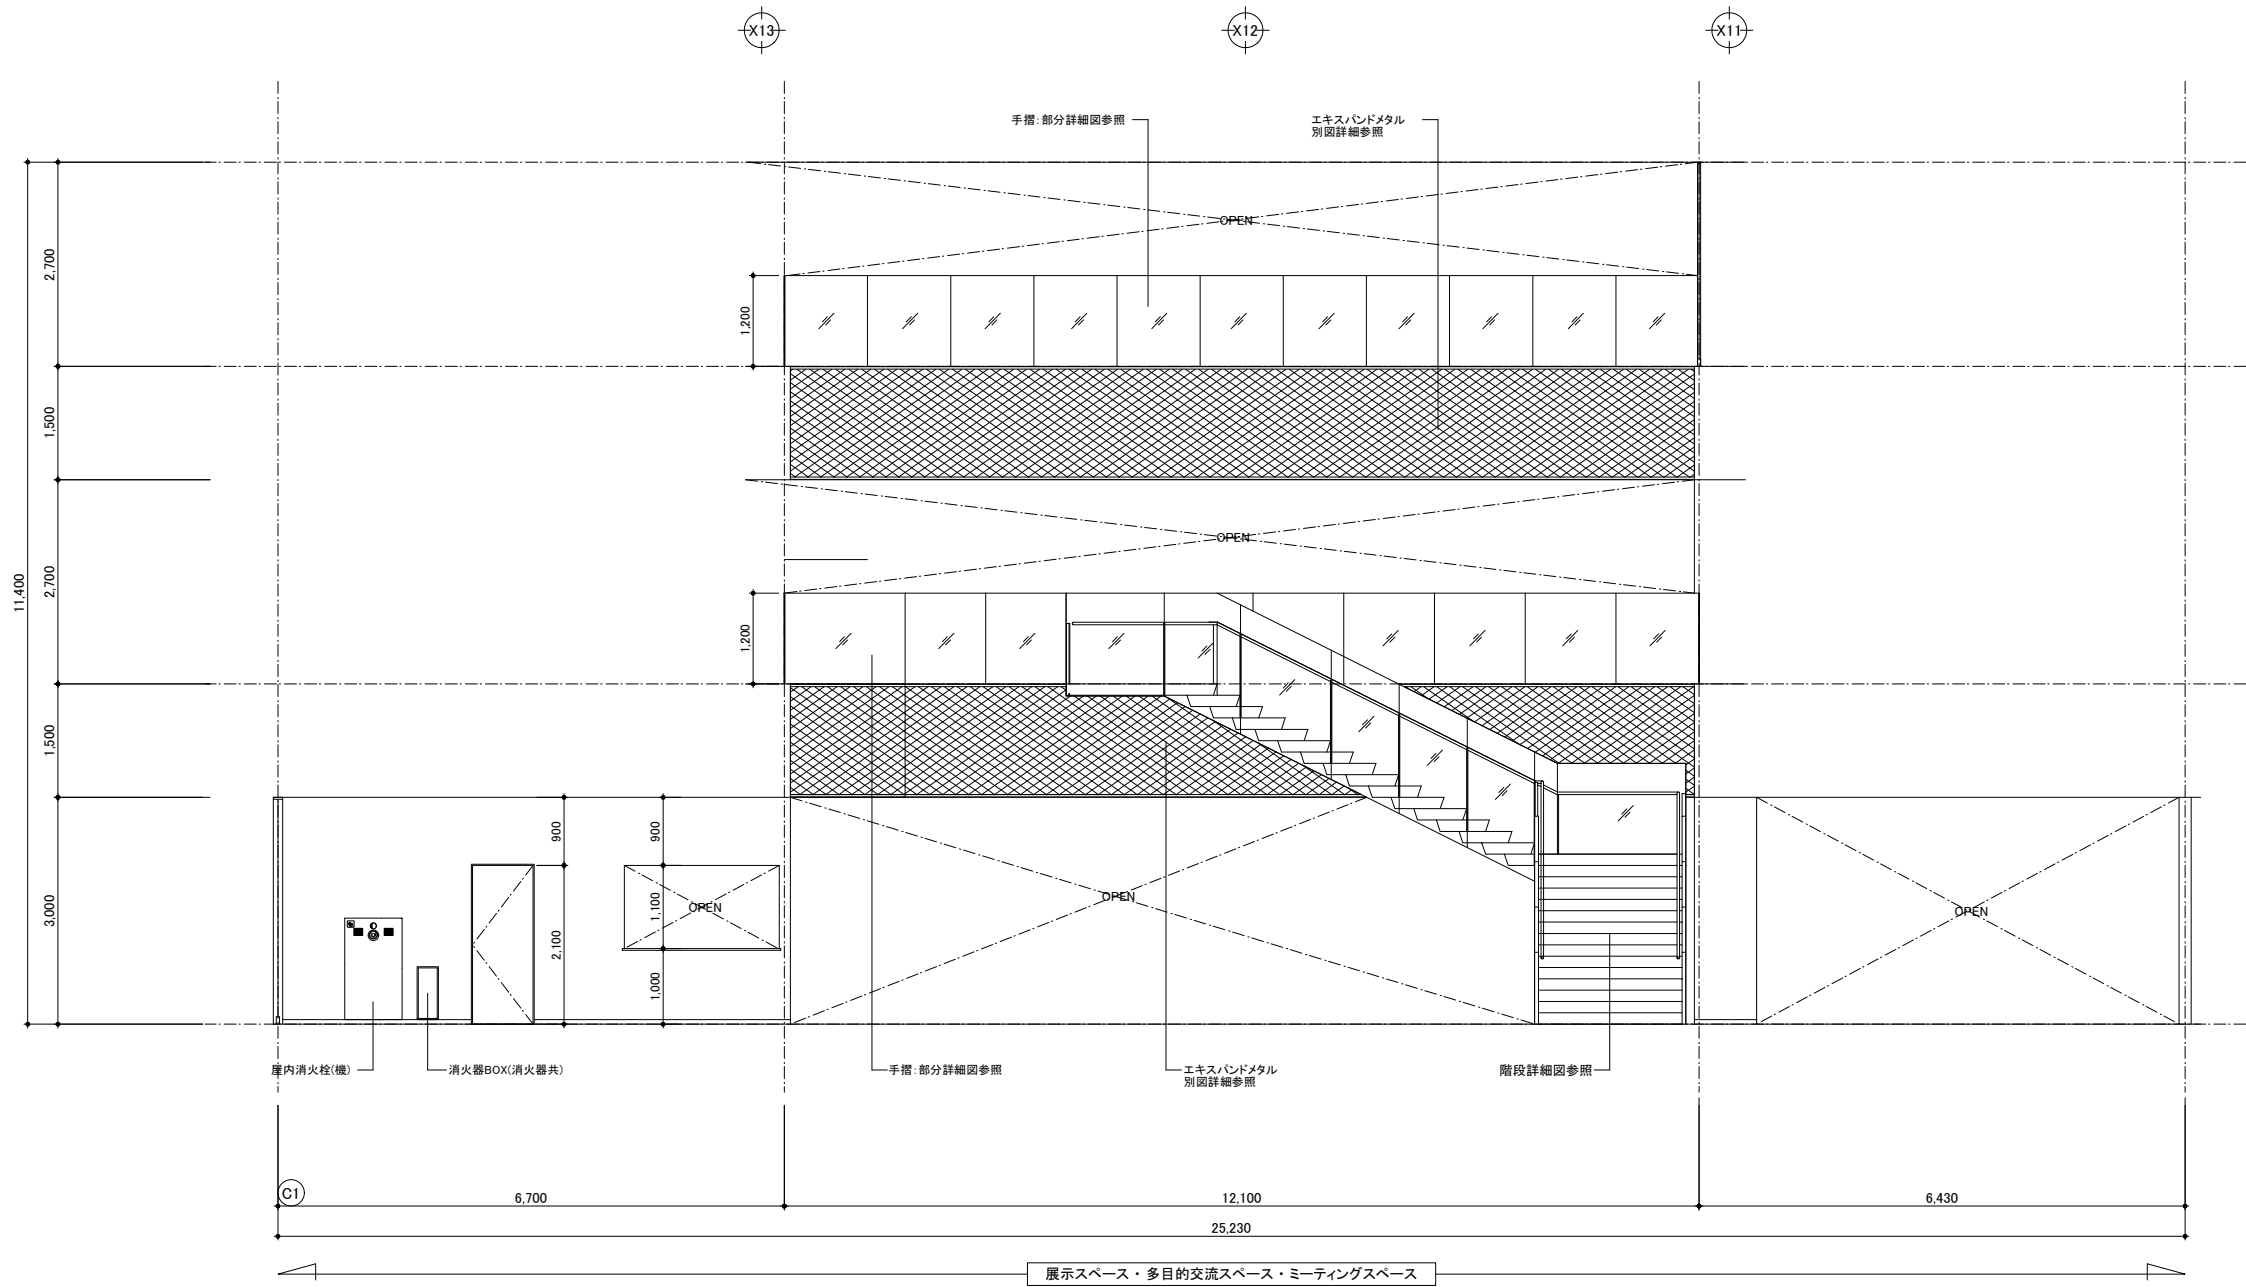


二本柳慶一建築研究所・隈研吾建築都市設計事務所共同企業体	備考	管理建築士(企業体代表)	構造設計1級建築士	設備設計1級建築士	設計担当 K.NIHONYANAGI A.KAWAMOTO	工事名称 八雲町役場庁舎等建設工事実施設計	設計者に無断で複製を禁ず 図面番号 A-079
		1級建築士事務所(渡)347号			作図担当 S.TOMIHARA	図面名称 1階展開図(18)	設計年月日 2025.03.19
		1級建築士登録181500号	本図(仕様書)に記載された事項は構造関係 規定に適合することを確認した。	本図(仕様書)に記載された事項は設備関係 規定に適合することを確認した。		縮尺 A1 S=1:50 A3 S=1:100	
		二本柳慶一					

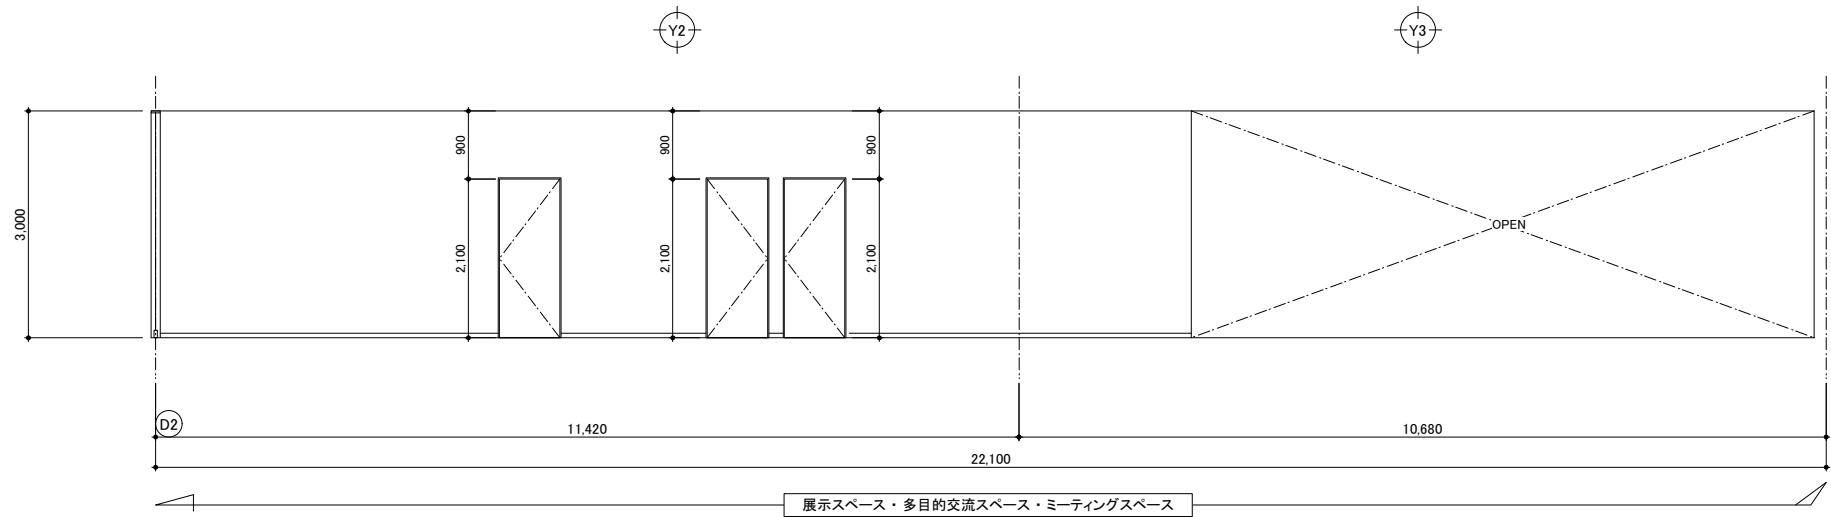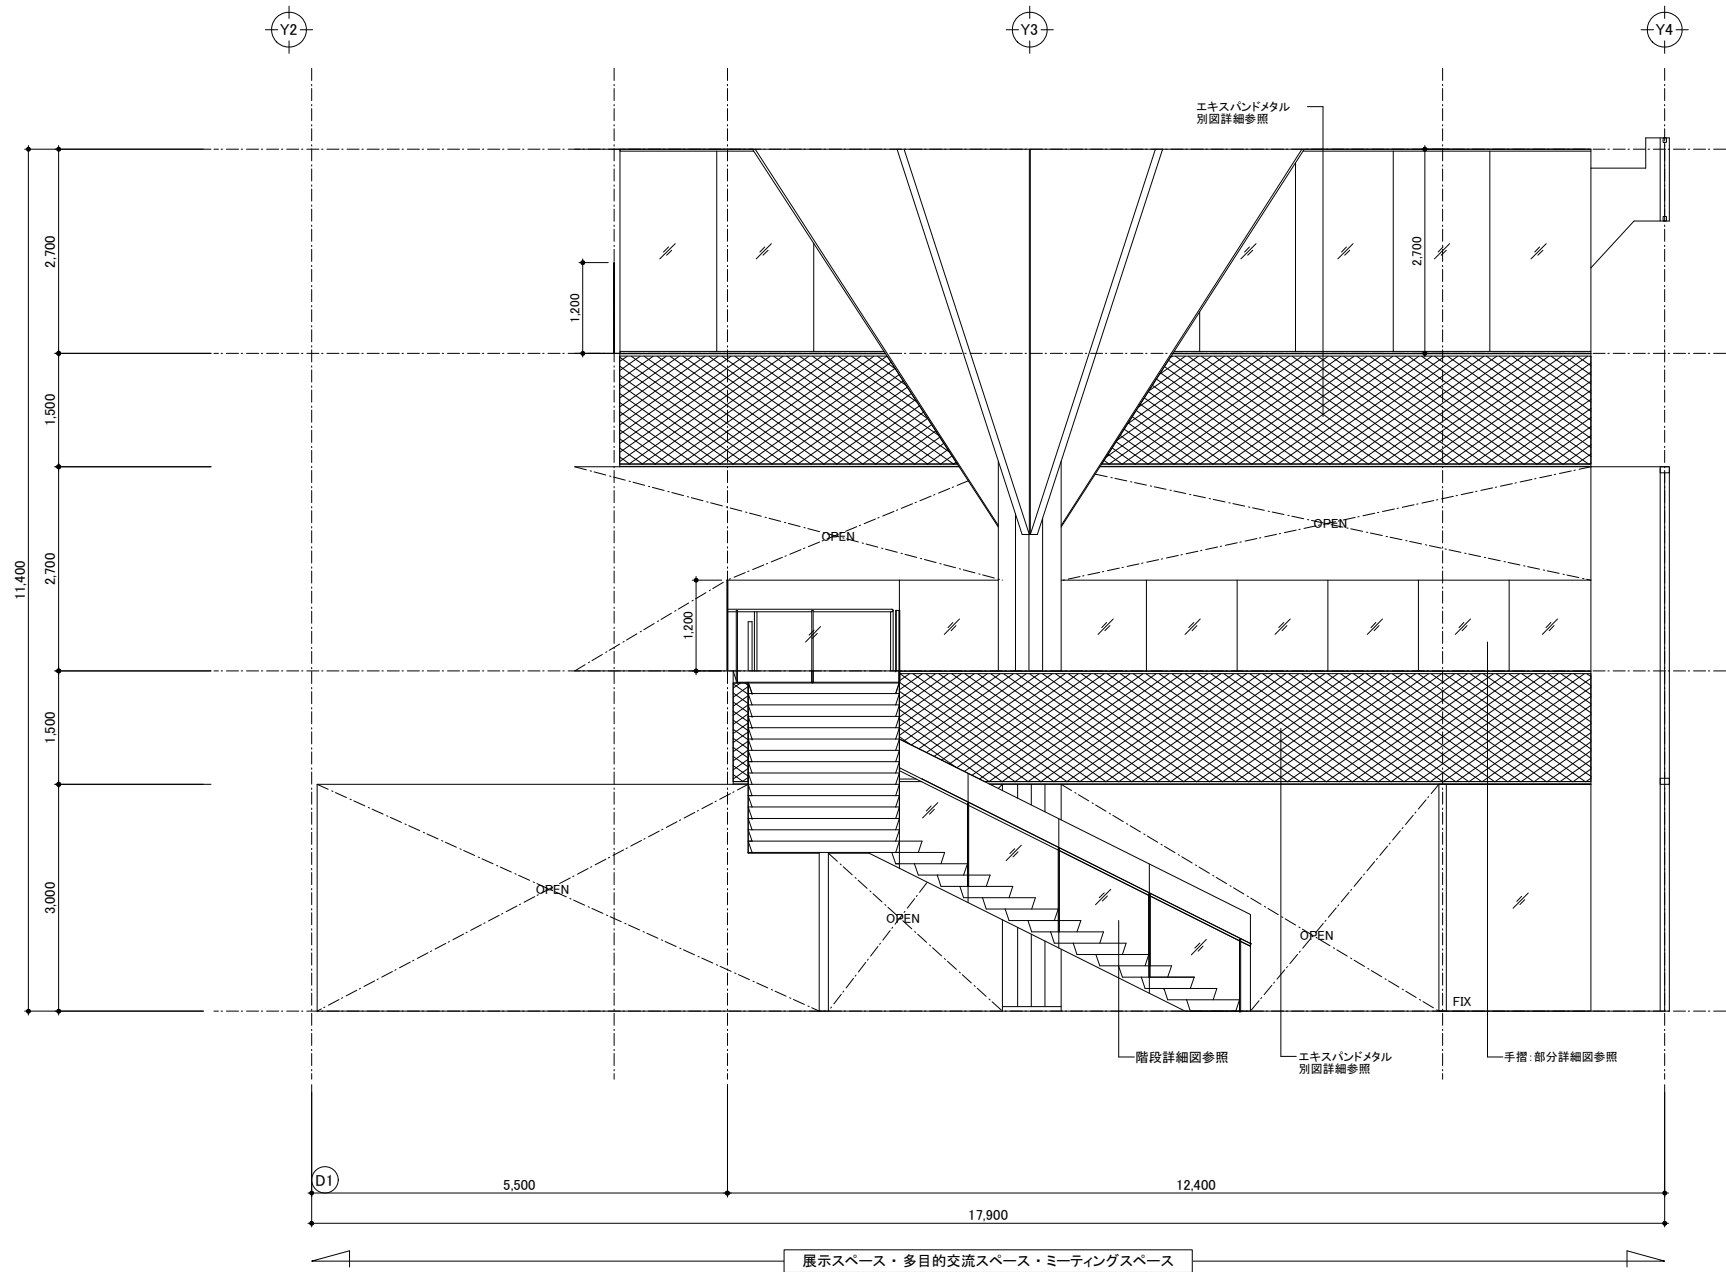





二本柳慶一建築研究所・隈研吾建築都市設計事務所共同企業体	備考	管理建築士(企業体代表)	構造設計1級建築士	設備設計1級建築士	設計担当 K.NIHONYANAGI A.KAWAMOTO	工事名称 八雲町役場庁舎等建設工事実施設計	設計者に無断で複製を禁ず 図面番号 A-080
		1級建築士事務所(渡)347号			作図担当 S.TOMIHARA	図面名称 1階展開図(19)	設計年月日 2025.03.19
		1級建築士登録181500号	本図(仕様書)に記載された事項は構造関係 規定に適合することを確認した。	本図(仕様書)に記載された事項は設備関係 規定に適合することを確認した。		縮尺 A1 S=1:50 A3 S=1:100	
		二本柳慶一					

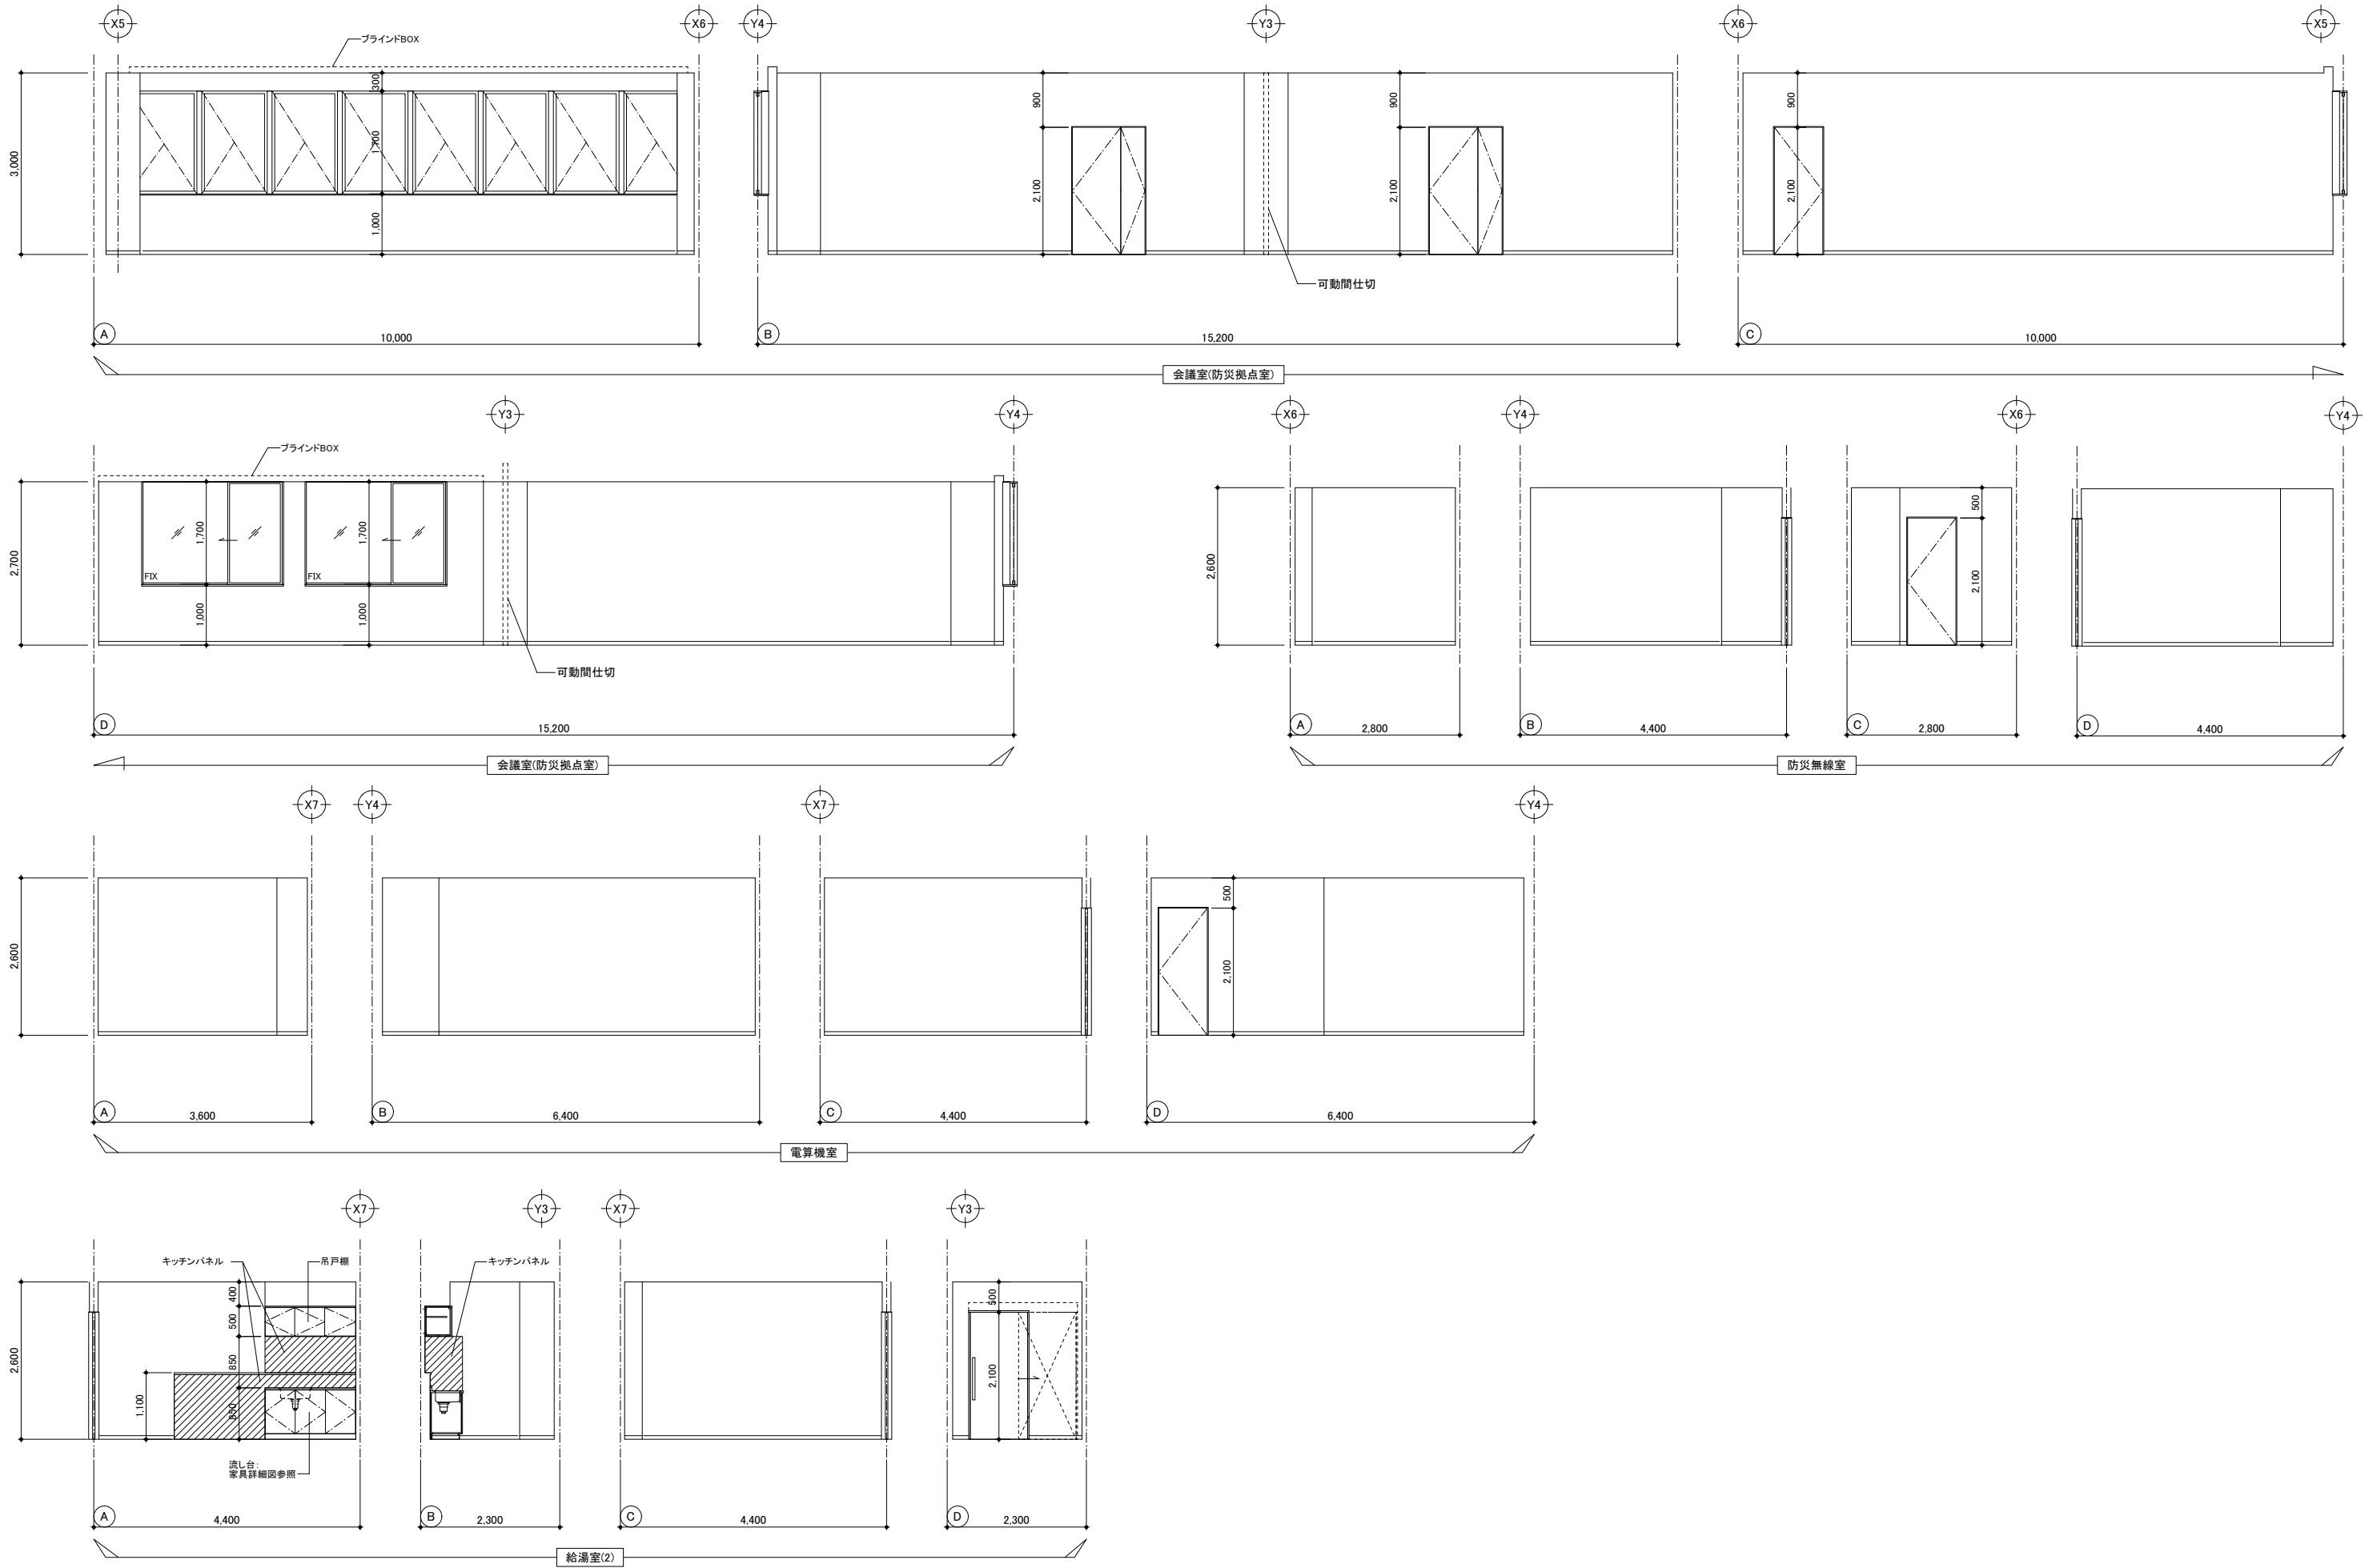


二本柳慶一建築研究所・隈研吾建築都市設計事務所共同企業体	備考	管理建築士(企業体代表)	構造設計1級建築士	設備設計1級建築士	設計担当 K.NIHONYANAGI A.KAWAMOTO	工事名称 八雲町役場庁舎等建設工事実施設計	設計者に無断で複製を禁ず 図面番号 A-081
		1級建築士事務所(渡)347号			作図担当 S.TOMIHARA	図面名称 2階展開図(1)	設計年月日 2025.03.19
		1級建築士登録181500号	本図(仕様書)に記載された事項は構造関係規定に適合することを確認した。	本図(仕様書)に記載された事項は設備関係規定に適合することを確認した。		縮尺 A1 S=1:50 A3 S=1:100	
		二 本 柳 慶 一					

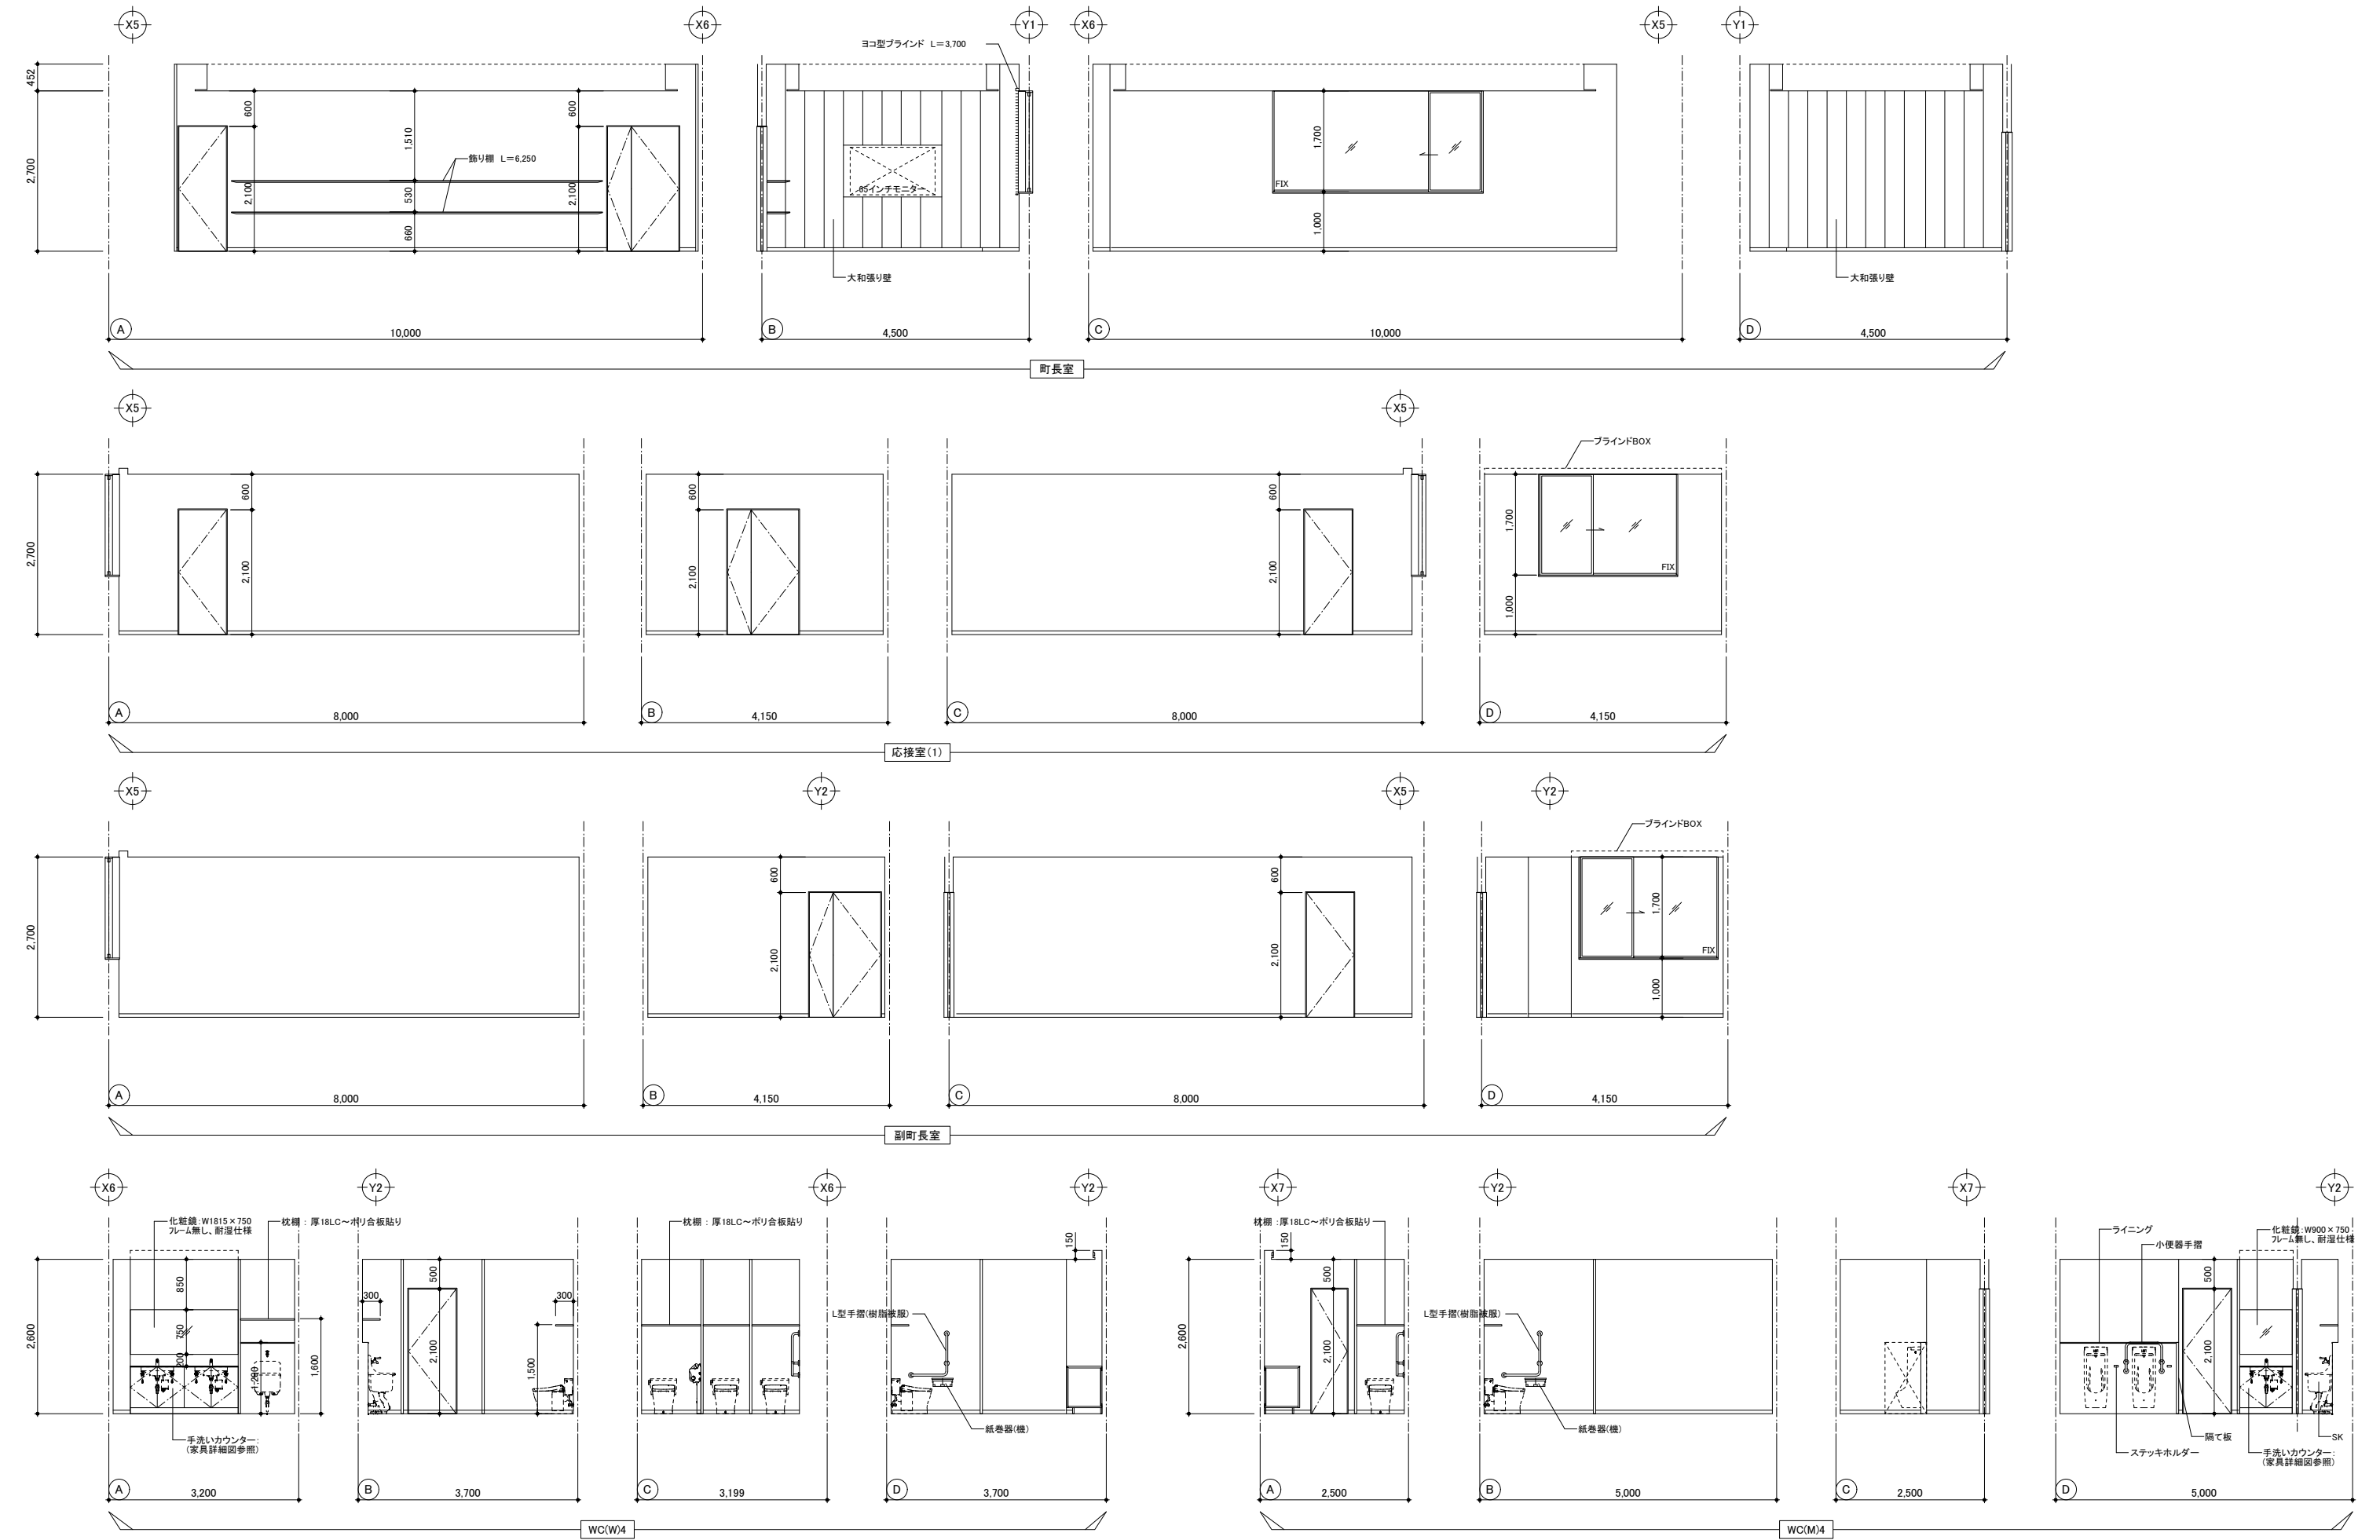


二本柳慶一建築研究所・隈研吾建築都市設計事務所共同企業体	備考	管理建築士(企業体代表)	構造設計1級建築士	設備設計1級建築士	設計担当	工事名称	図面番号
		1級建築士事務所(渡)347号			K.NIHONYANAGI	八雲町役場庁舎等建設工事実施設計	A-082
		1級建築士登録181500号			A.KAWAMOTO		
		二本柳慶一	本図(仕様書)に記載された事項は構造関係規定に適合することを確認した。	本図(仕様書)に記載された事項は設備関係規定に適合することを確認した。	作図担当	図面名称	設計年月日
					S.TOMIHARA	2階展開図(2)	2025.03.19

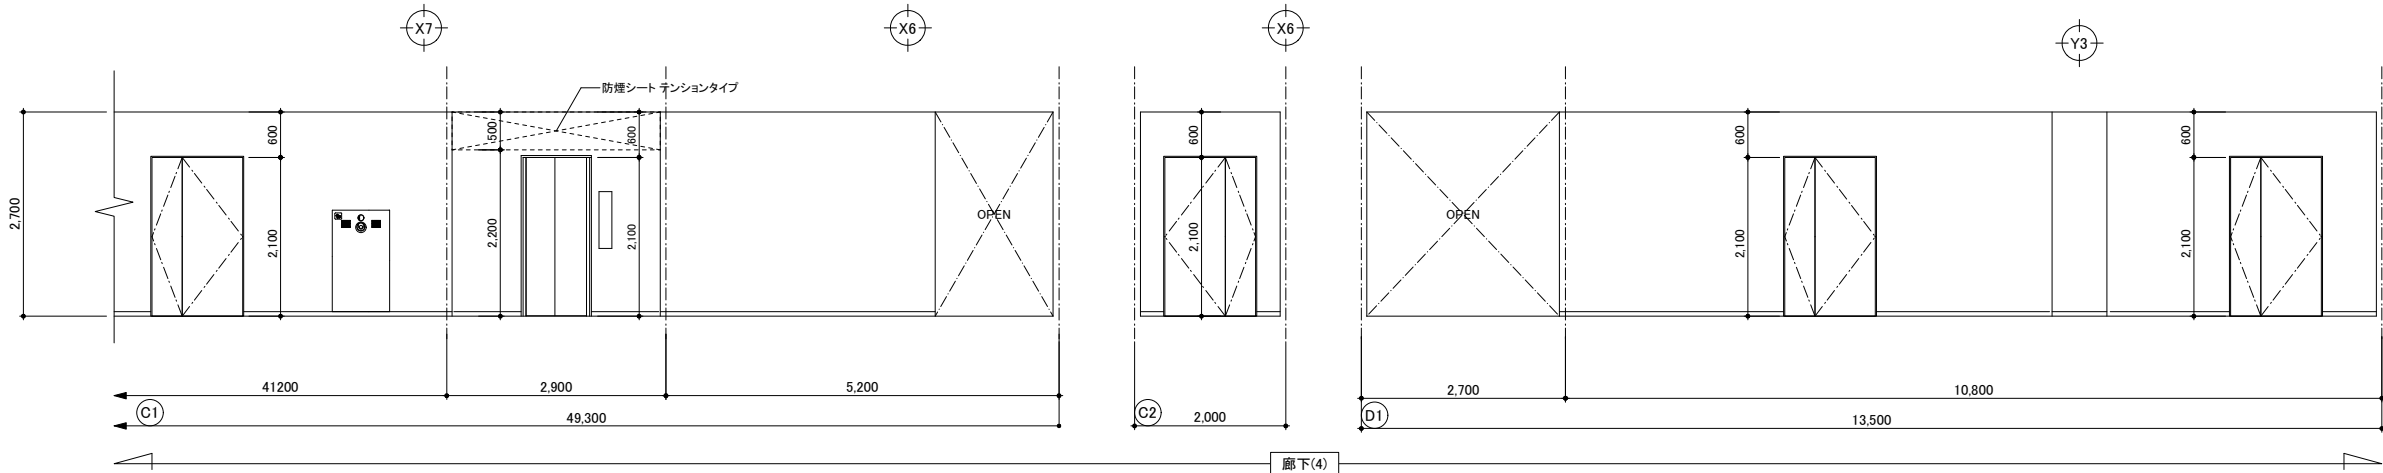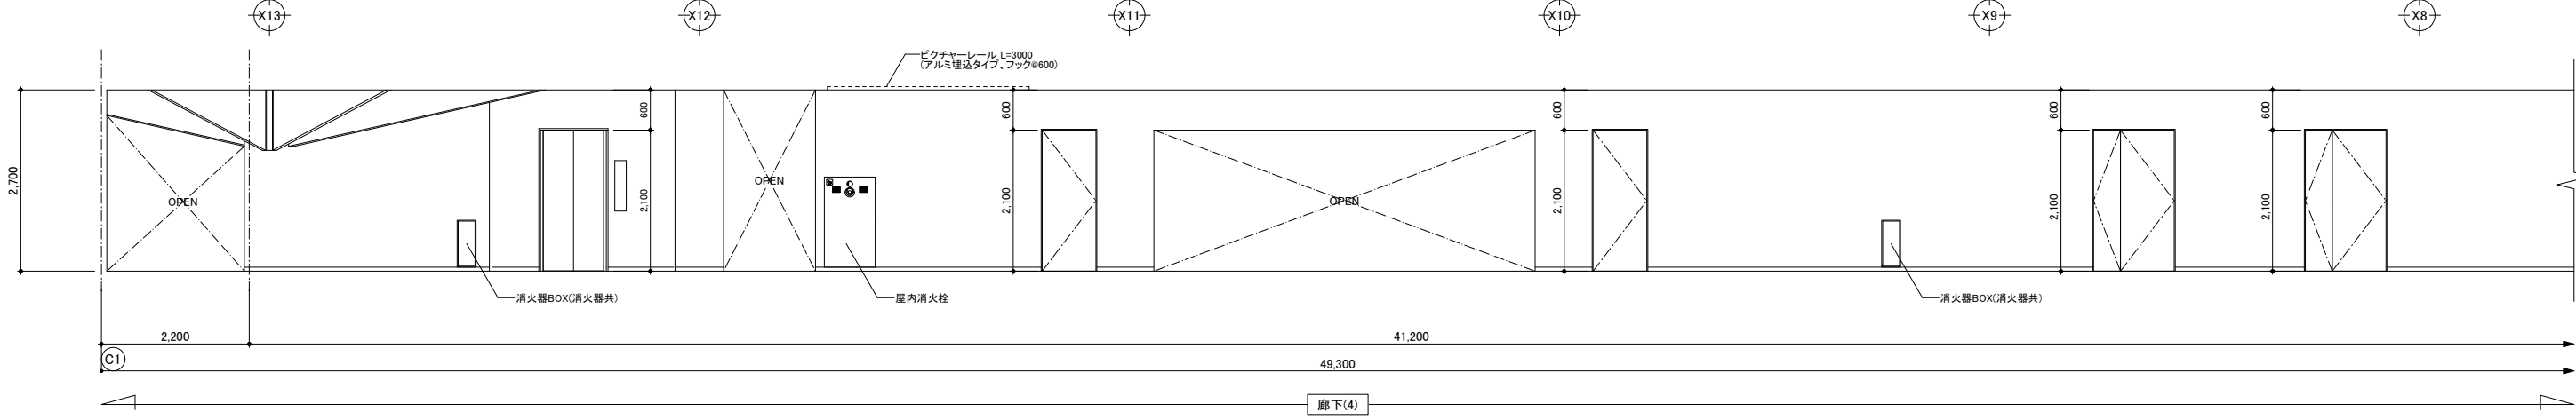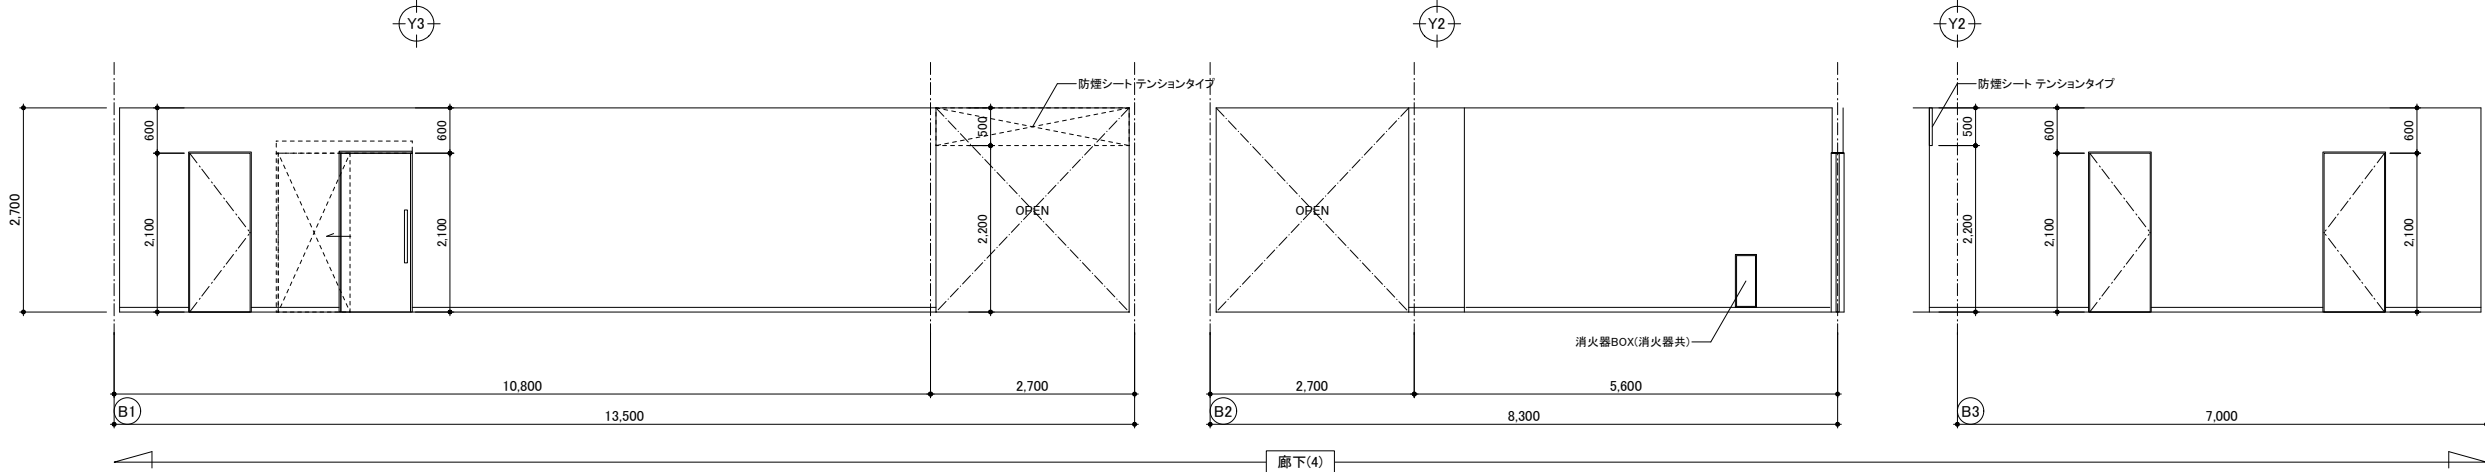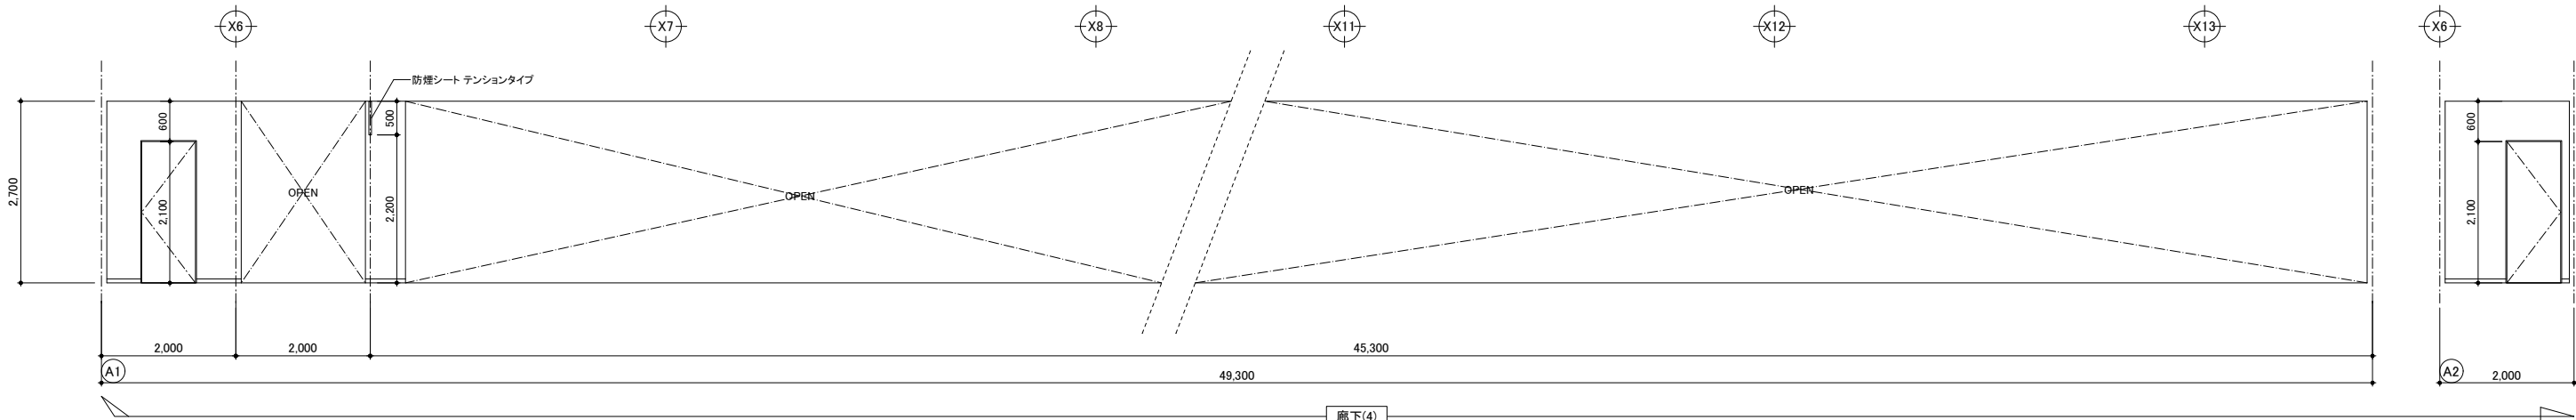






二本柳慶一建築研究所・隈研吾建築都市設計事務所共同企業体	備考	管理建築士(企業体代表)	構造設計1級建築士	設備設計1級建築士	設計担当 K.NIHONYANAGI A.KAWAMOTO	工事名称 八雲町役場庁舎等建設工事実施設計	設計者に無断で複製を禁ず 図面番号 A-083
		1級建築士事務所(渡)347号			作図担当 S.TOMIHARA	図面名称 2階展開図(3)	設計年月日 2025.03.19
		1級建築士登録181500号	本図(仕様書)に記載された事項は構造関係規定に適合することを確認した。	本図(仕様書)に記載された事項は設備関係規定に適合することを確認した。		縮尺 A1 S=1:50 A3 S=1:100	
		二 本 柳 慶 一					

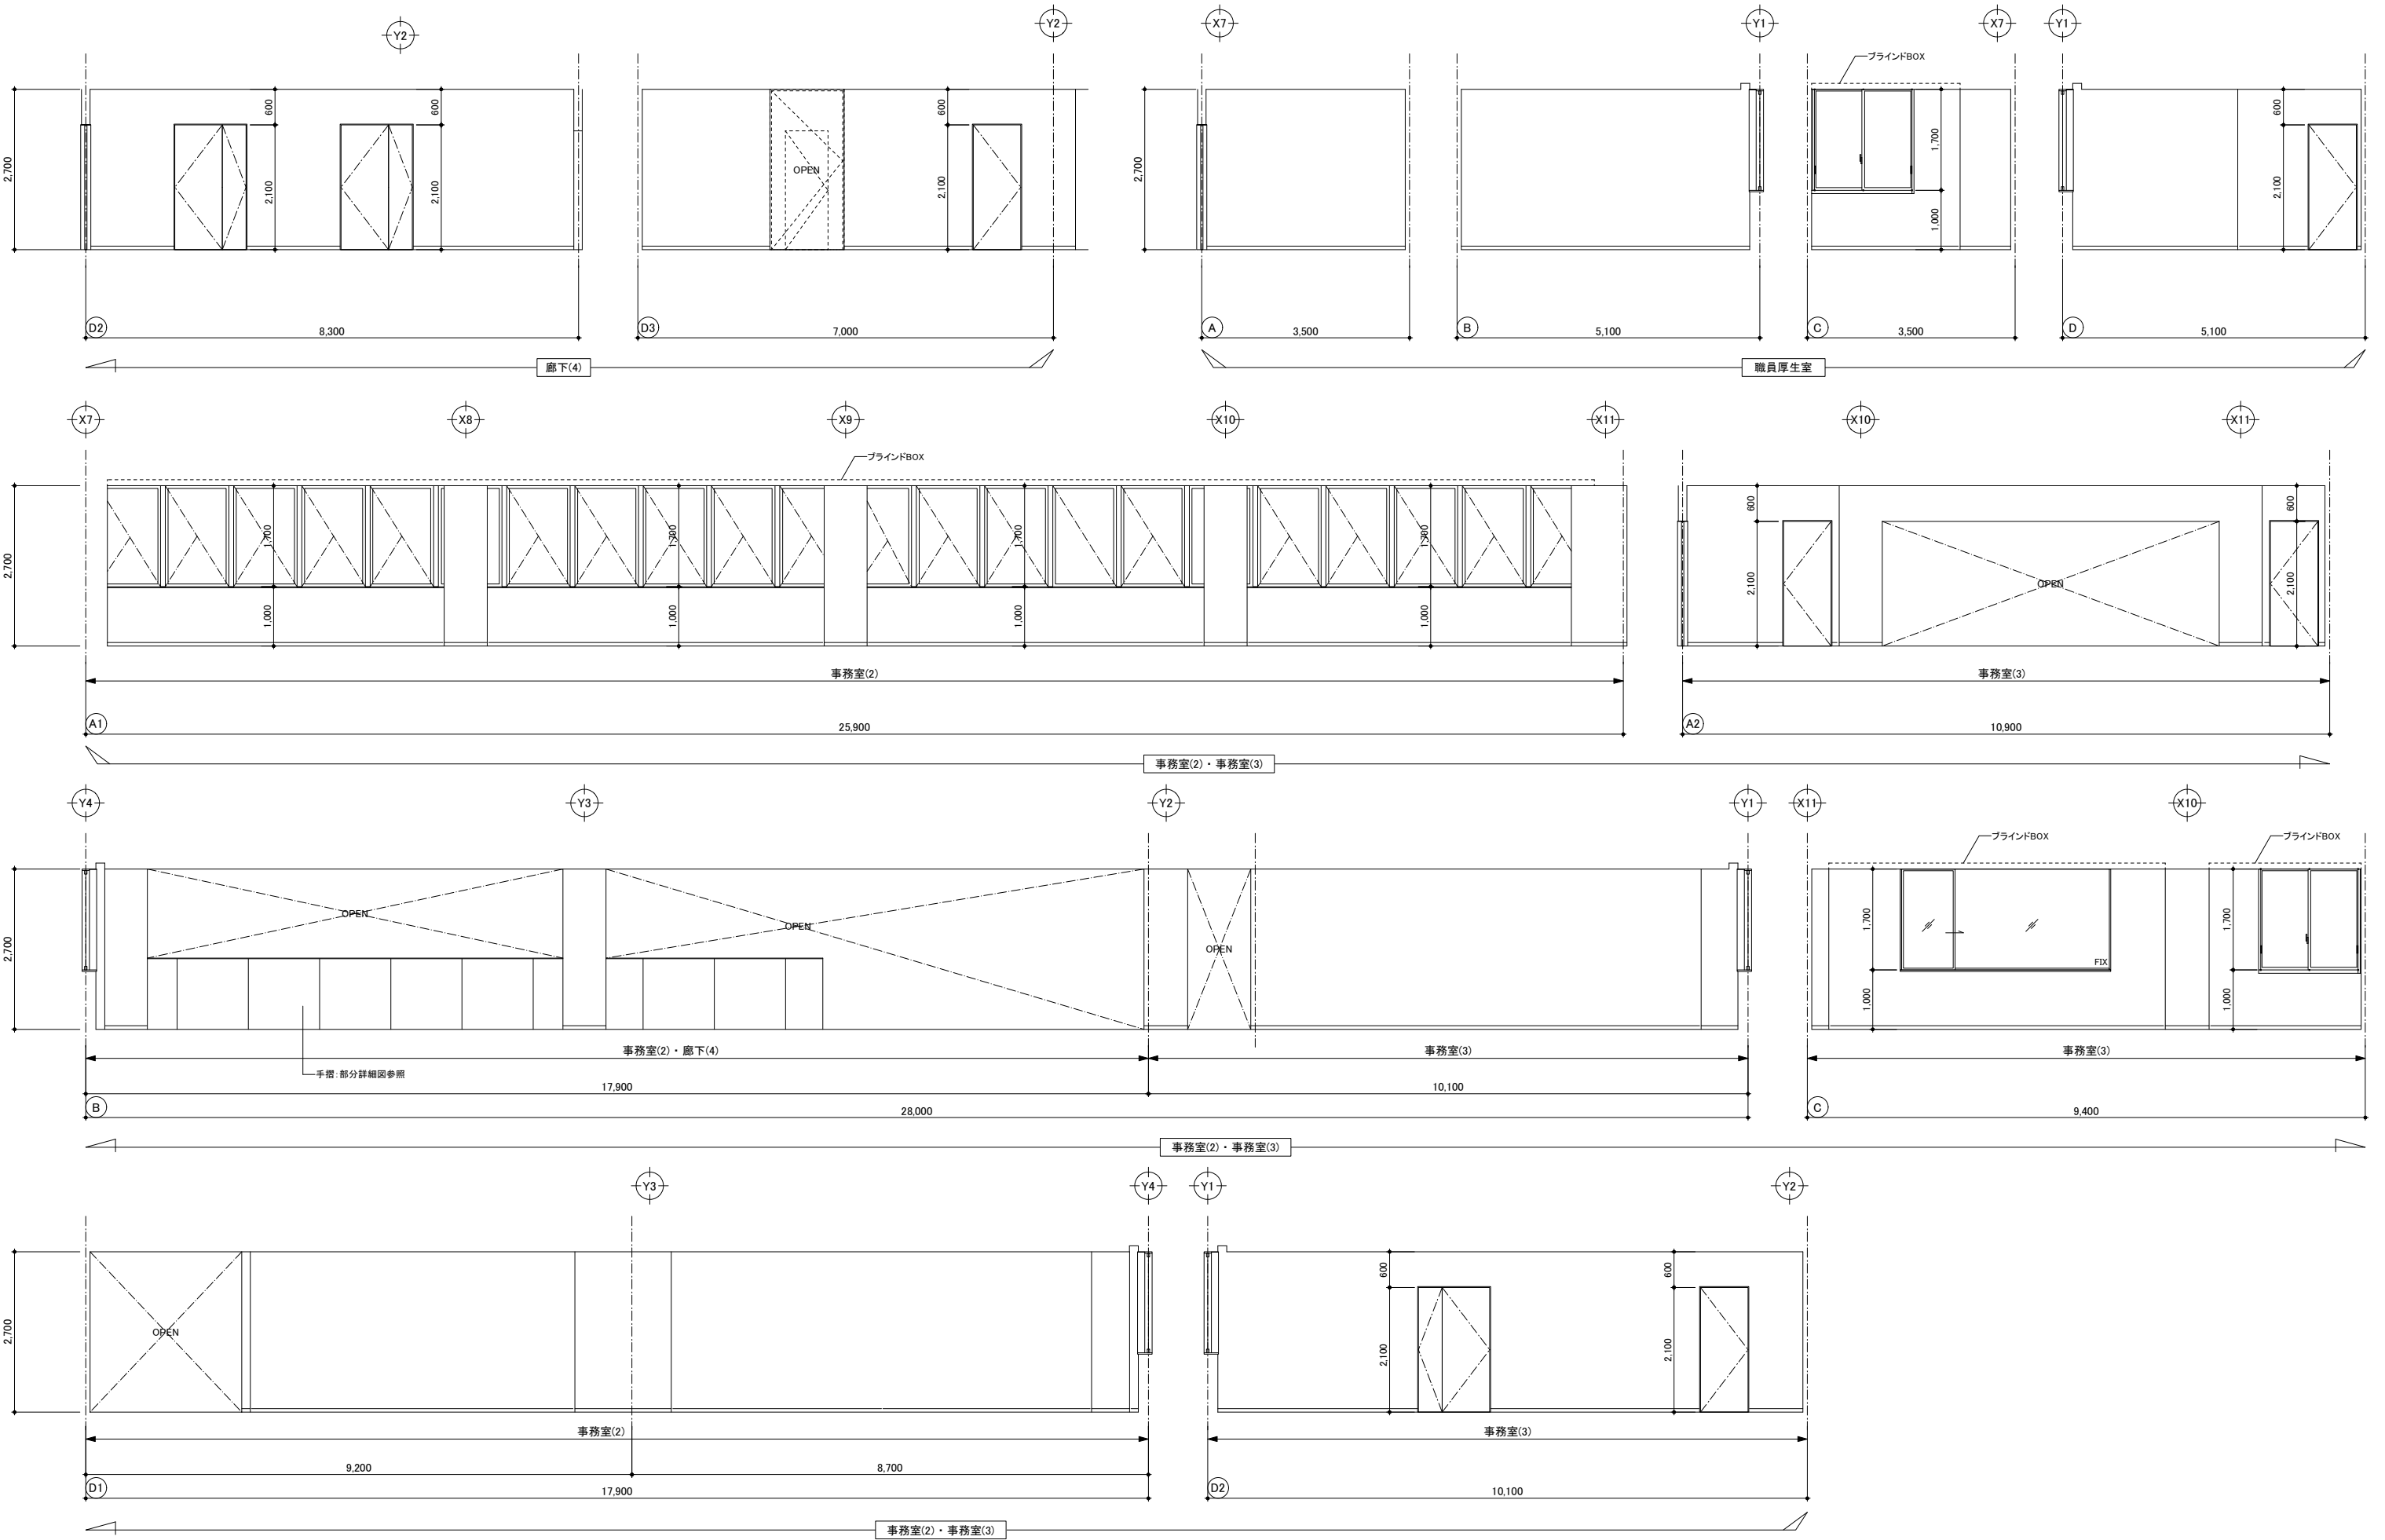


二本柳慶一建築研究所・隈研吾建築都市設計事務所共同企業体	備考	管理建築士(企業体代表)	構造設計1級建築士	設備設計1級建築士	設計担当	工事名称	設計者に無断で複製を禁ず
		1級建築士事務所(渡)347号			K.NIHONYANAGI	八雲町役場庁舎等建設工事実施設計	図面番号
		1級建築士登録181500号			A.KAWAMOTO		A-084
		二本柳 慶一	本図(仕様書)に記載された事項は構造関係規定に適合することを確認した。	本図(仕様書)に記載された事項は設備関係規定に適合することを確認した。	作図担当	図面名称	設計年月日
					S.TOMIHARA	2階展開図(4)	2025.03.19

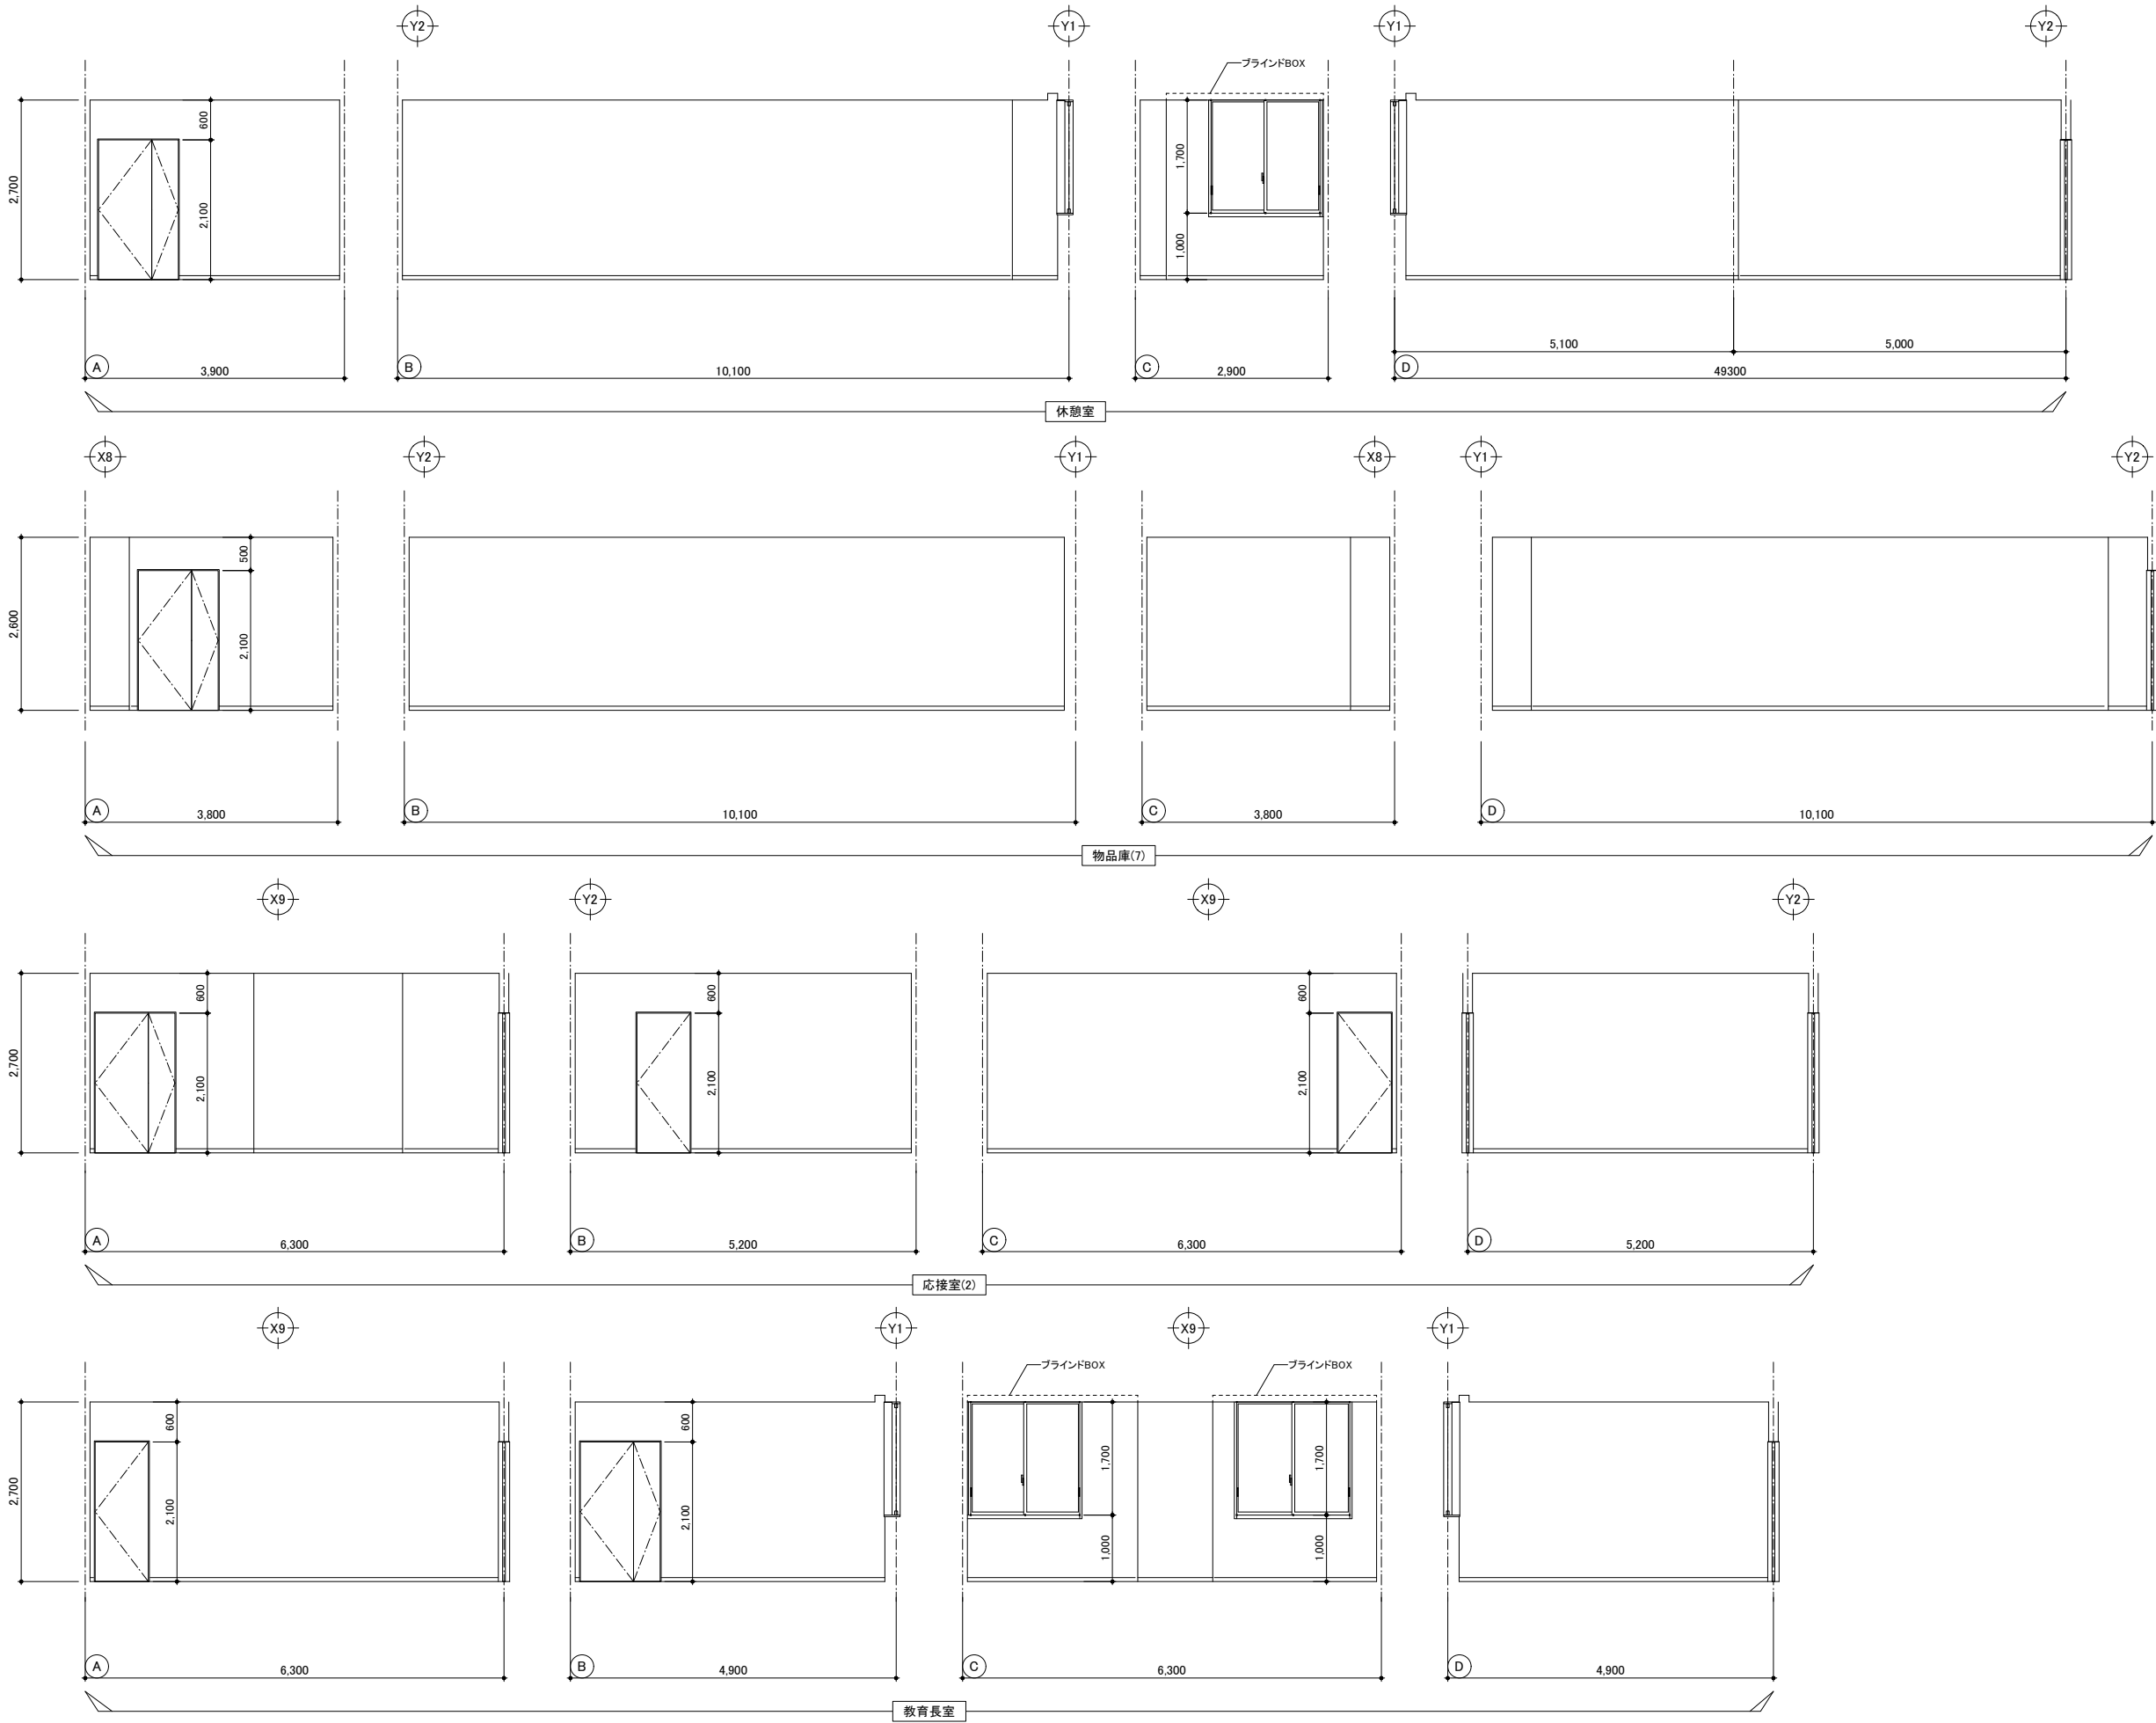




二本柳慶一建築研究所・隈研吾建築都市設計事務所共同企業体	備考	管理建築士(企業体代表)	構造設計1級建築士	設備設計1級建築士	設計担当 K.NIHONYANAGI A.KAWAMOTO	工事名称 八雲町役場庁舎等建設工事実施設計	設計者に無断で複製を禁ず 図面番号 A-085
		1級建築士事務所(渡)347号			作図担当 S.TOMIHARA	図面名称 2階展開図(5)	設計年月日 2025.03.19
		1級建築士登録181500号	本図(仕様書)に記載された事項は構造関係規定に適合することを確認した。	本図(仕様書)に記載された事項は設備関係規定に適合することを確認した。		縮尺 A1 S=1:50 A3 S=1:100	
		二 本 柳 慶 一					

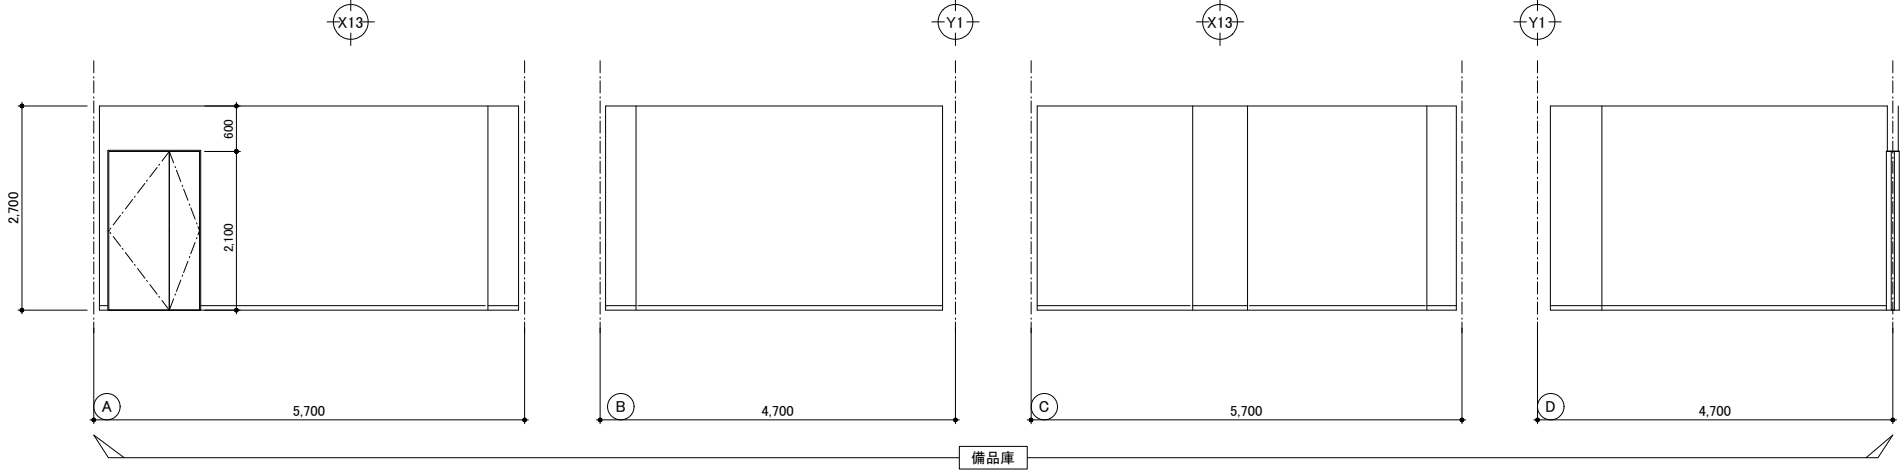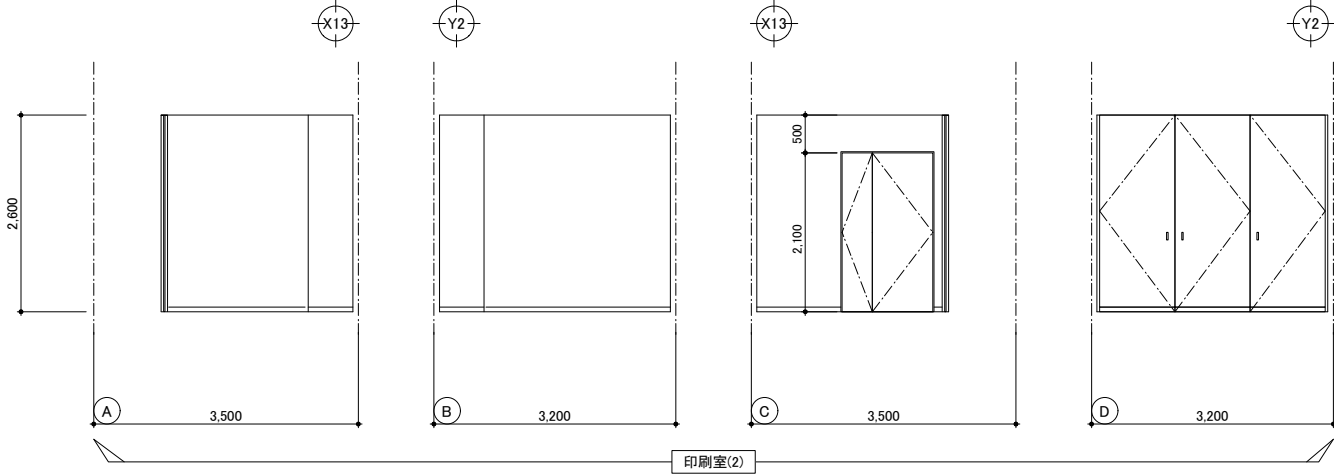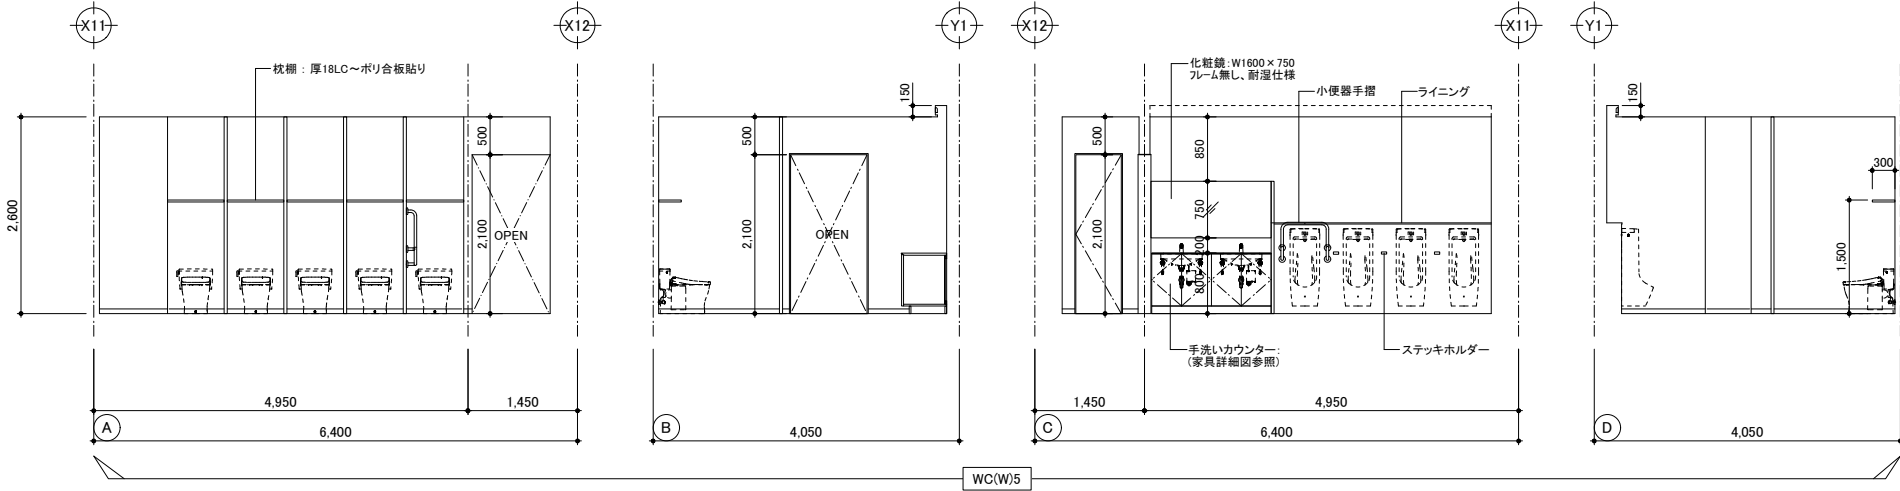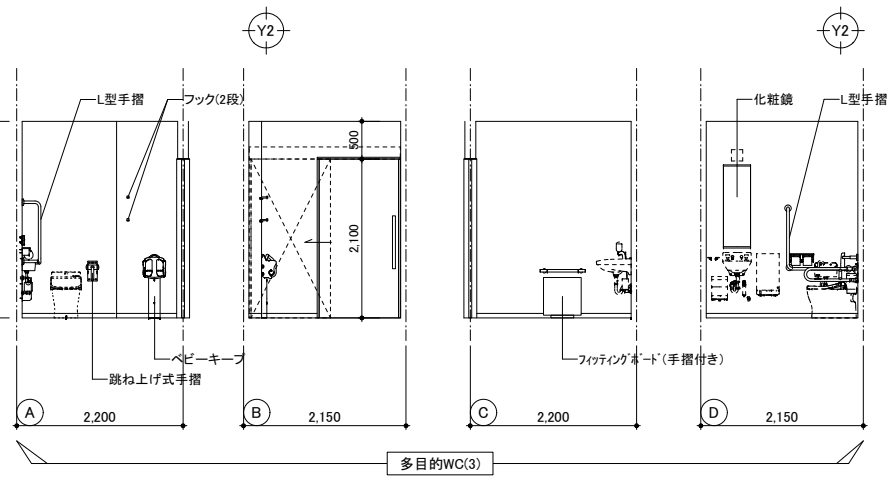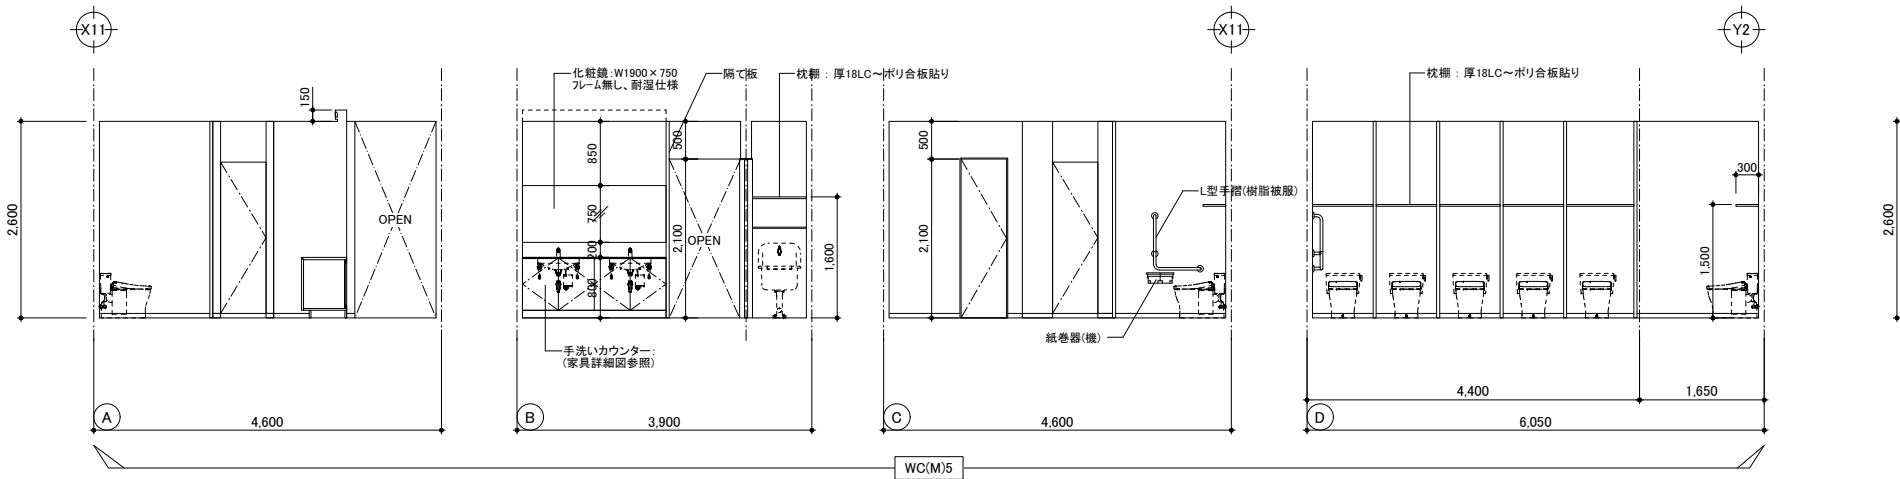



二本柳慶一建築研究所・隈研吾建築都市設計事務所共同企業体	備考	管理建築士(企業体代表)	構造設計1級建築士	設備設計1級建築士	設計担当 K.NIHONYANAGI A.KAWAMOTO	工事名称 八雲町役場庁舎等建設工事実施設計	設計者に無断で複製を禁ず 図面番号 A-086
		1級建築士事務所(渡)347号			作図担当 S.TOMIHARA	図面名称 2階展開図(6)	設計年月日 2025.03.19
		1級建築士登録181500号	本図(仕様書)に記載された事項は構造関係規定に適合することを確認した。	本図(仕様書)に記載された事項は設備関係規定に適合することを確認した。		縮尺 A1 S=1:50 A3 S=1:100	
		二 本 柳 慶 一					

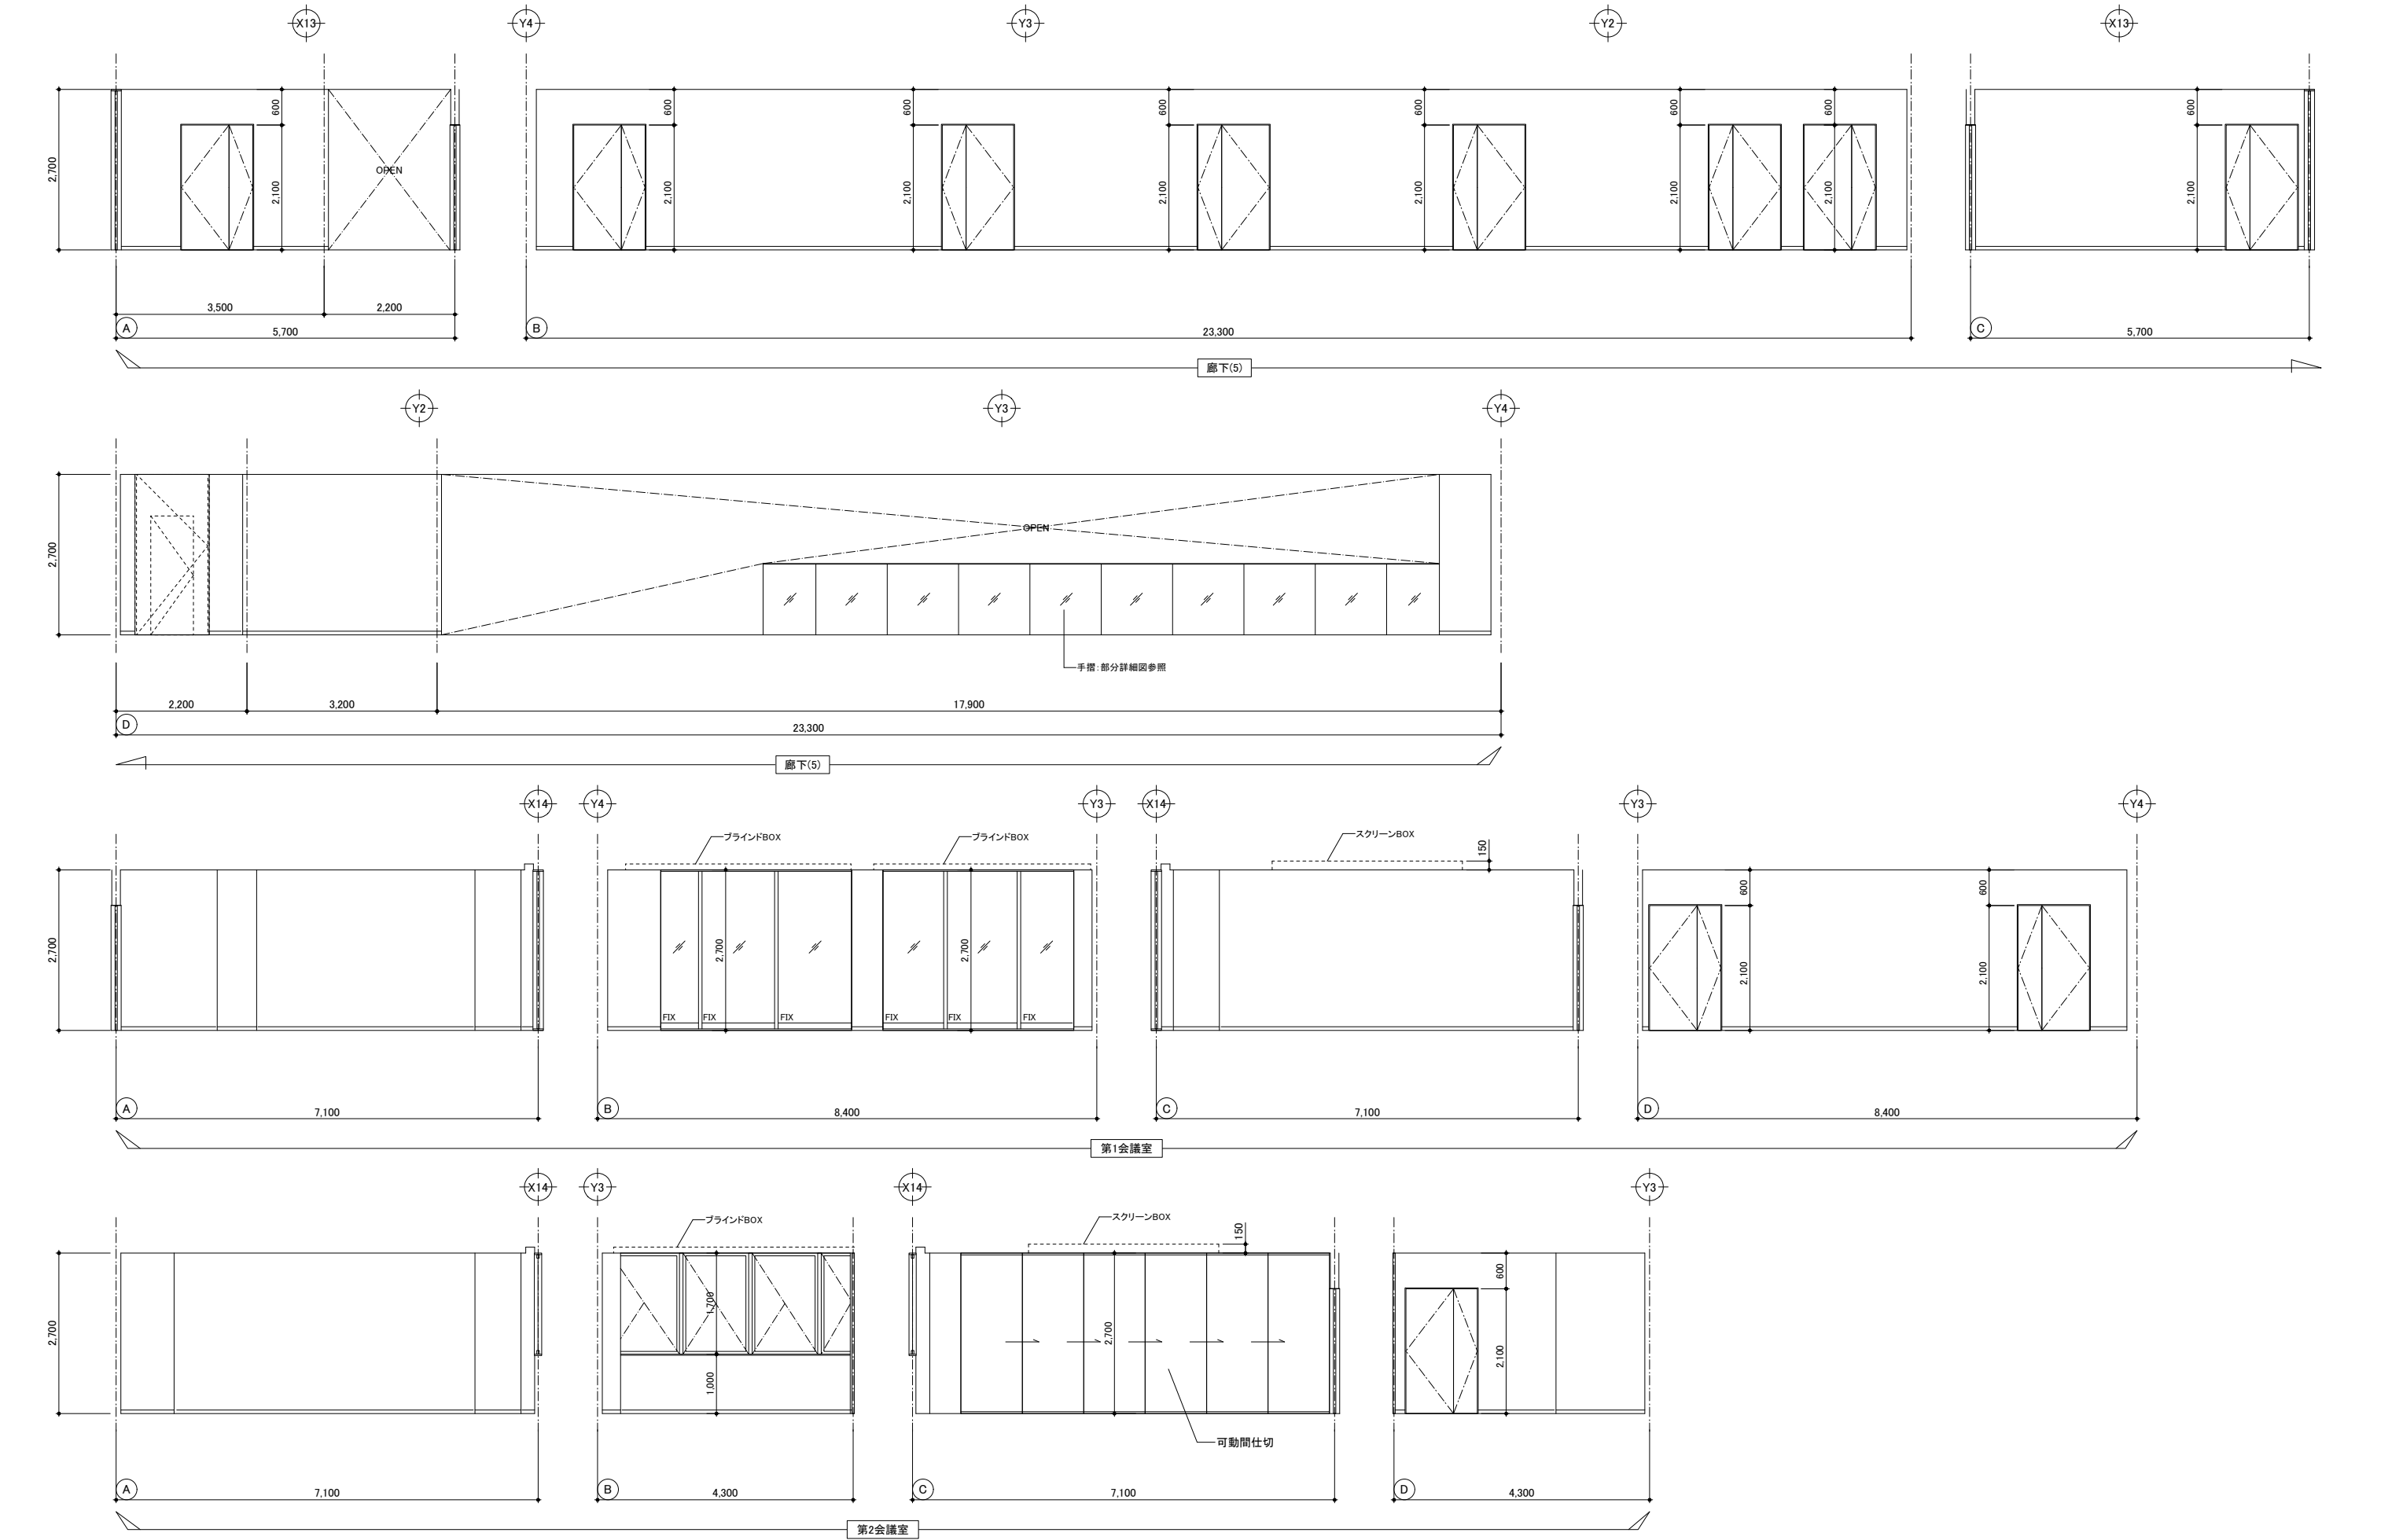


二本柳慶一建築研究所・隈研吾建築都市設計事務所共同企業体	備考	管理建築士(企業体代表)	構造設計1級建築士	設備設計1級建築士	設計担当 K.NIHONYANAGI A.KAWAMOTO	工事名称 八雲町役場庁舎等建設工事実施設計	設計者に無断で複製を禁ず 図面番号 A-087
		1級建築士事務所(渡)347号			作図担当 S.TOMIHARA	図面名称 2階展開図(7)	設計年月日 2025.03.19
		1級建築士登録181500号	本図(仕様書)に記載された事項は構造関係規定に適合することを確認した。	本図(仕様書)に記載された事項は設備関係規定に適合することを確認した。		縮尺 A1 S=1:50 A3 S=1:100	
		二 本 柳 慶 一					

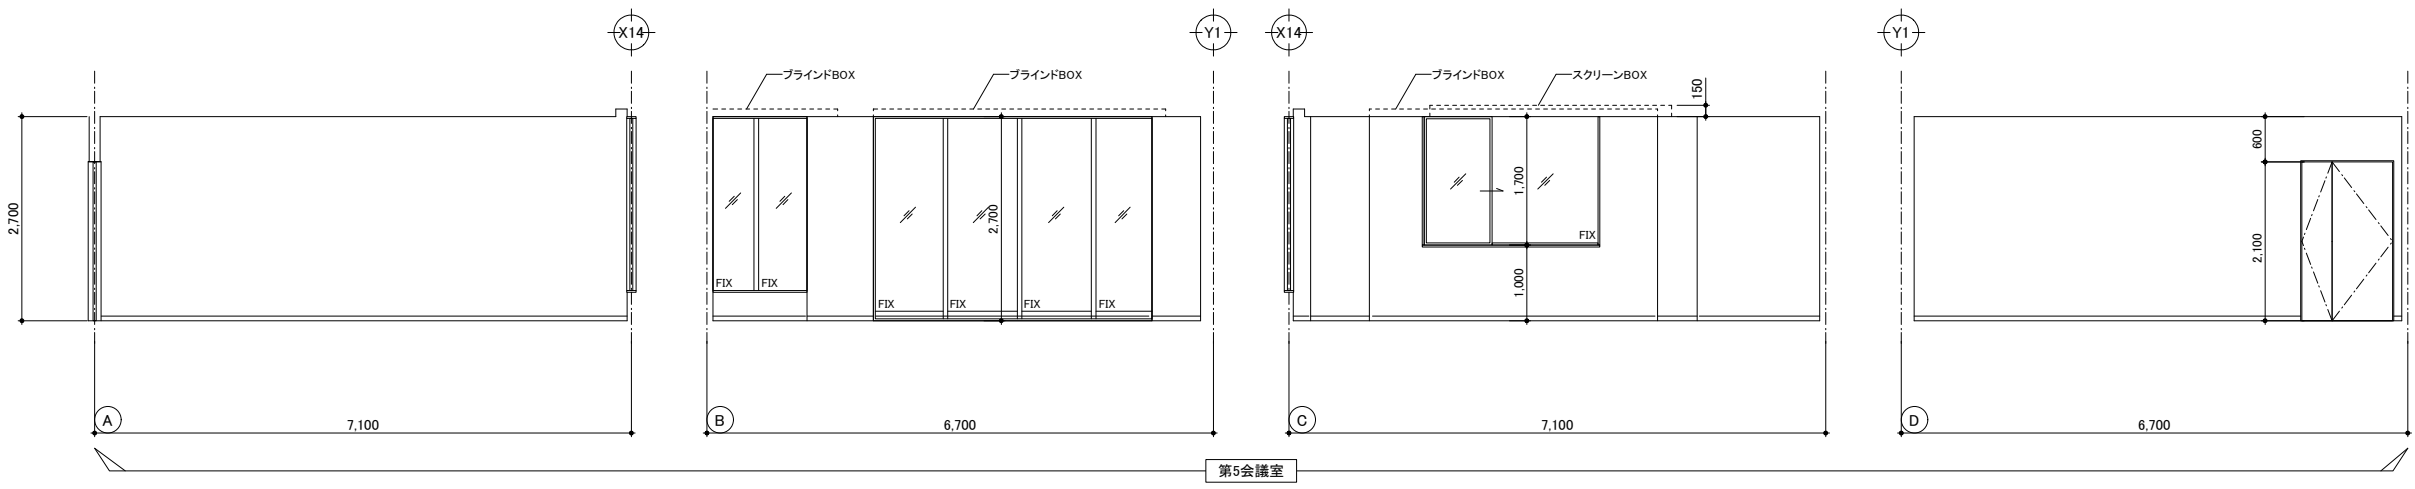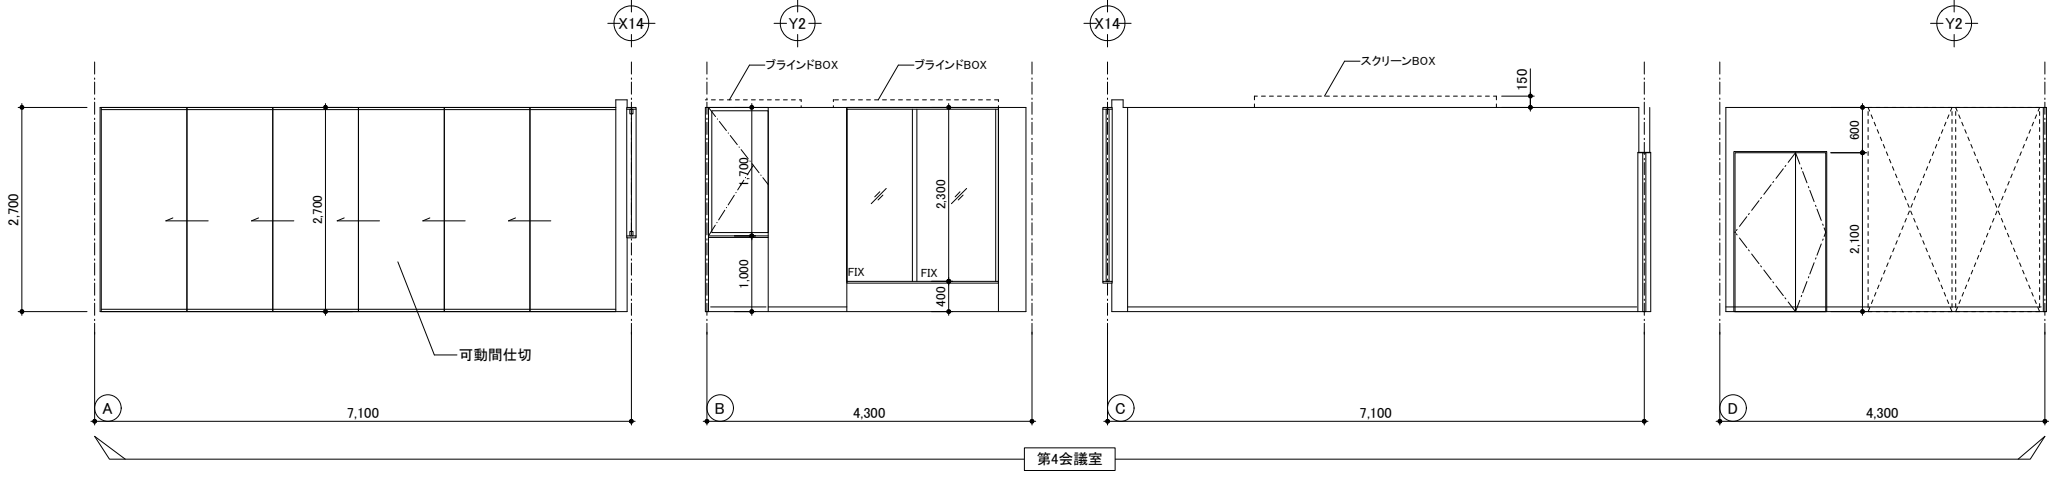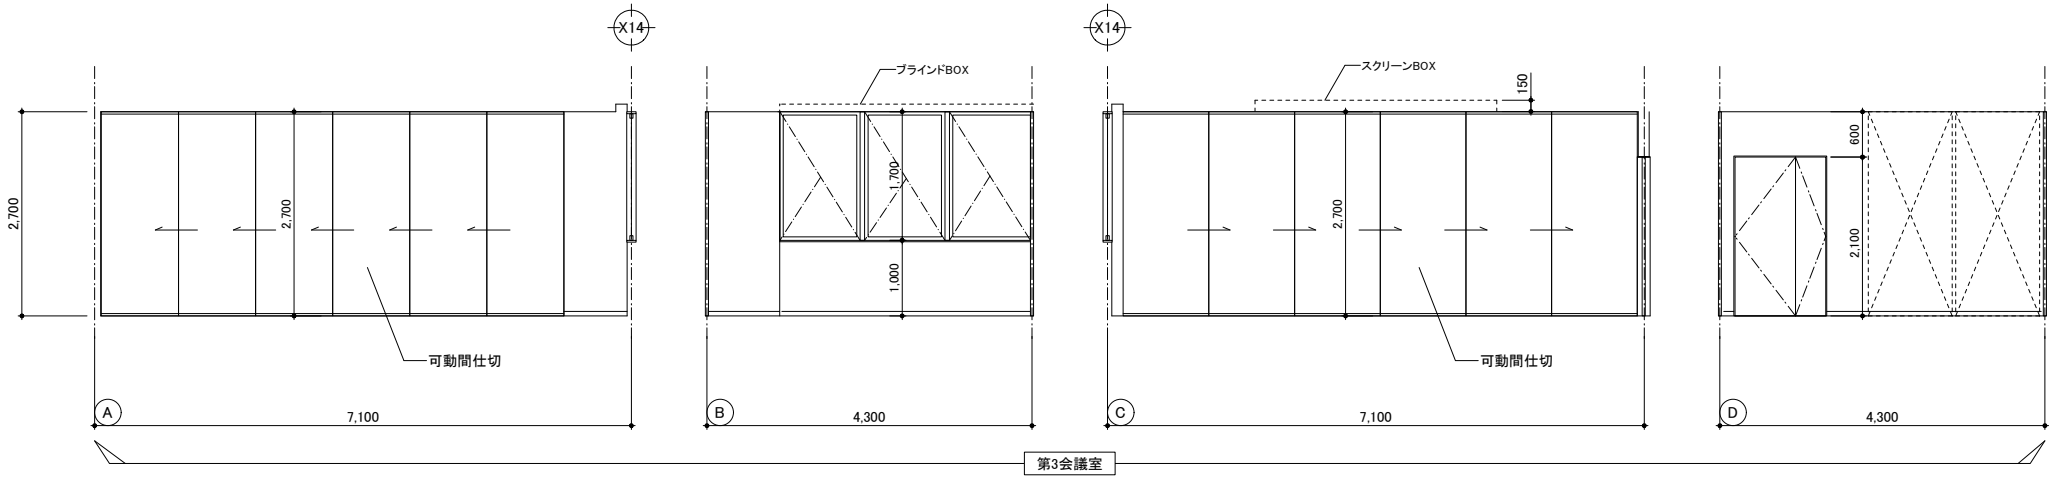













二本柳慶一建築研究所・隈研吾建築都市設計事務所共同企業体	備考	管理建築士(企業体代表)	構造設計1級建築士	設備設計1級建築士	設計担当	工事名称	設計者に無断で複製を禁ず
		1級建築士事務所(渡)347号			K.NIHONYANAGI	八雲町役場庁舎等建設工事実施設計	図面番号
		1級建築士登録181500号			A.KAWAMOTO		A-088
		二本柳 慶一	本図(仕様書)に記載された事項は構造関係規定に適合することを確認した。	本図(仕様書)に記載された事項は設備関係規定に適合することを確認した。	作図担当	図面名称	設計年月日
					S.TOMIHARA	2階展開図(8)	2025.03.19
						縮尺	
						A1 S=1:50	
						A3 S=1:100	

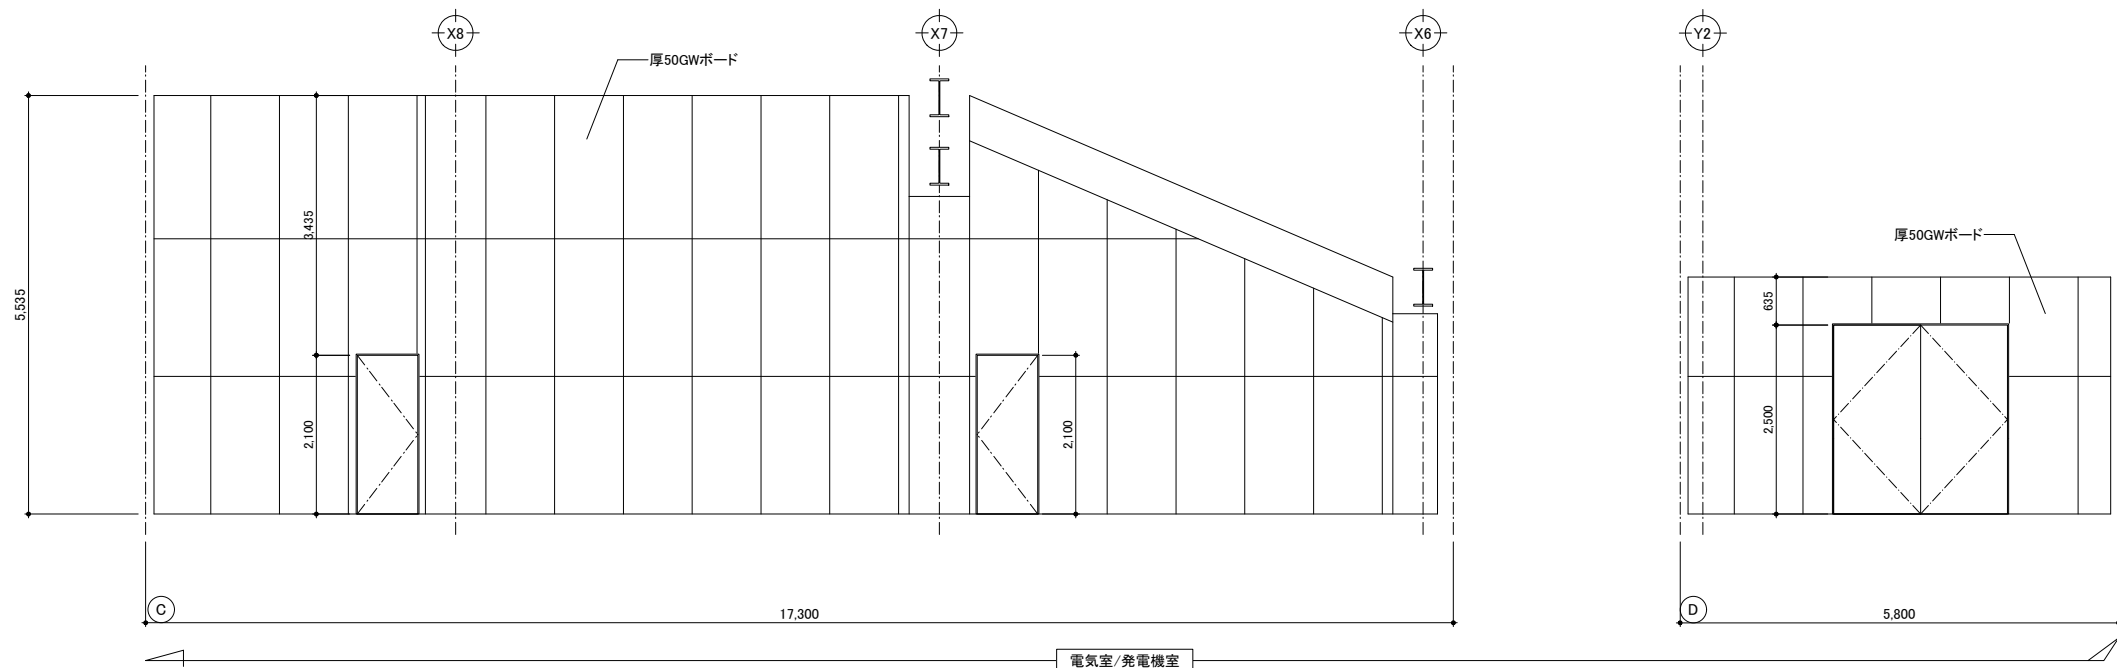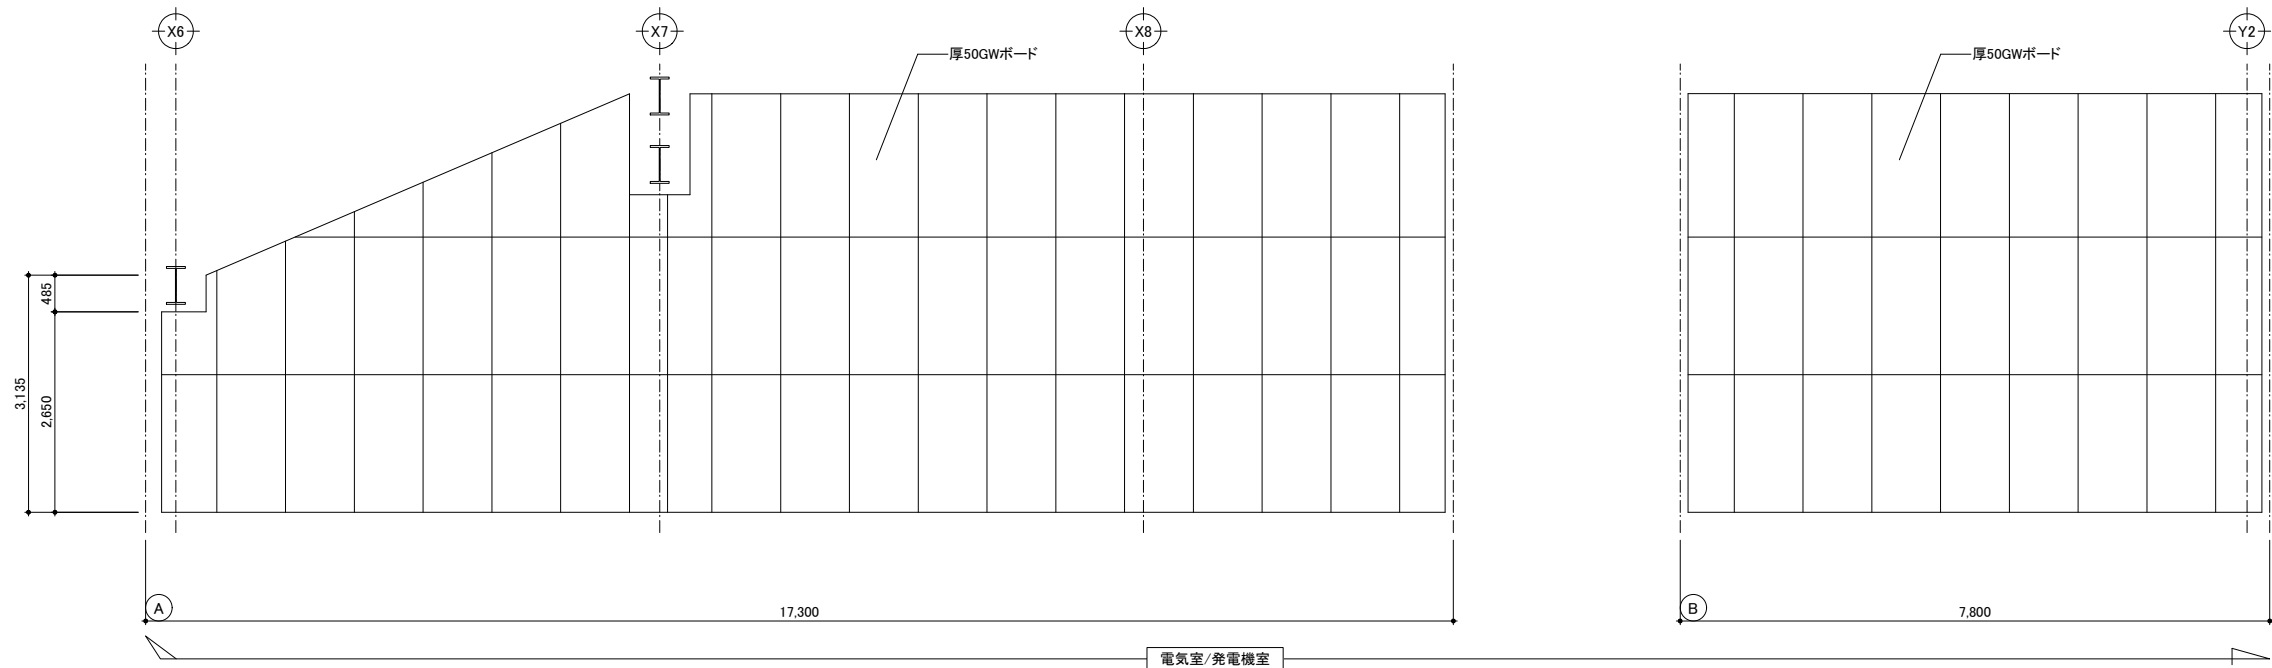






二本柳慶一建築研究所・隈研吾建築都市設計事務所共同企業体	備考	管理建築士(企業体代表)	構造設計1級建築士	設備設計1級建築士	設計担当 K.NIHONYANAGI A.KAWAMOTO	工事名称 八雲町役場庁舎等建設工事実施設計	設計者に無断で複製を禁ず 図面番号 A-090
		1級建築士事務所(渡)347号			作図担当 S.TOMIHARA	図面名称 3階展開図(2)	設計年月日 2025.03.19
		1級建築士登録181500号	本図(仕様書)に記載された事項は構造関係 規定に適合することを確認した。	本図(仕様書)に記載された事項は設備関係 規定に適合することを確認した。		縮尺 A1 S=1:50 A3 S=1:100	
		二本 柳 慶 一					

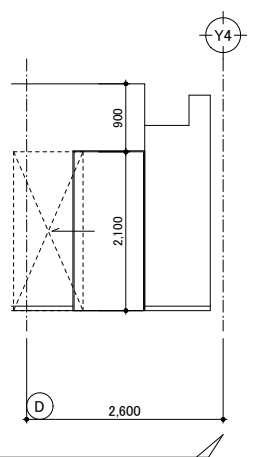

二本柳慶一建築研究所・限研吾建築都市設計事務所共同企業体	備考	管理建築士(企業体代表)	構造設計1級建築士	設備設計1級建築士	設計担当 K.NIHONYANAGI A.KAWAMOTO	工事名称 八雲町役場庁舎等建設工事実施設計	図面番号 A-092
		1級建築士事務所(達)347号 1級建築士登録181500号 二本柳慶一			作図担当 S.TOMIHARA	図面名称 3階展開図(4)	縮尺 A1 S=1:50 A3 S=1:100
							設計年月日 2025.03.19

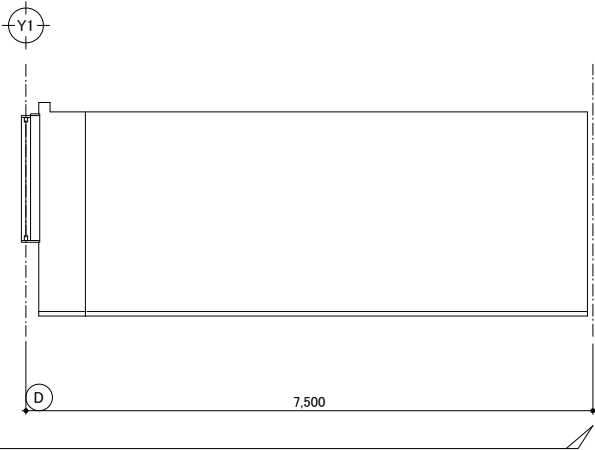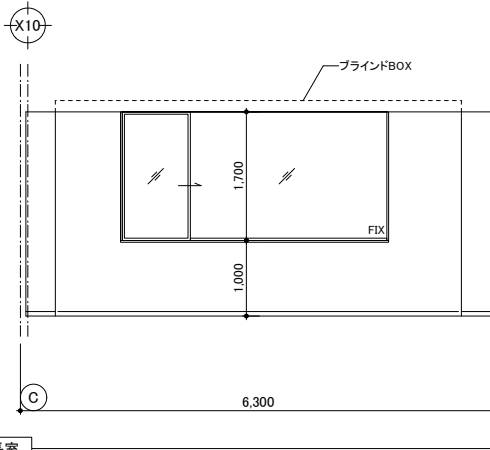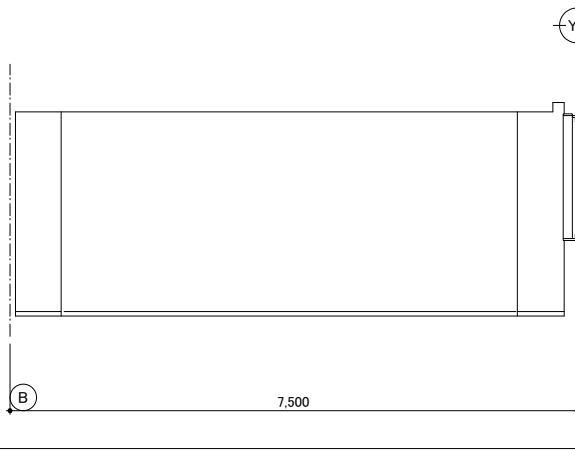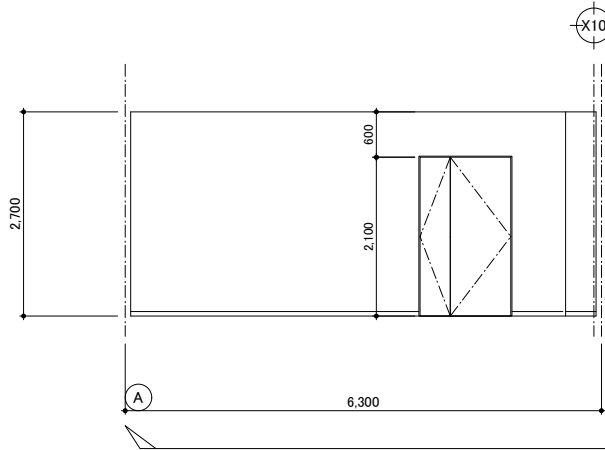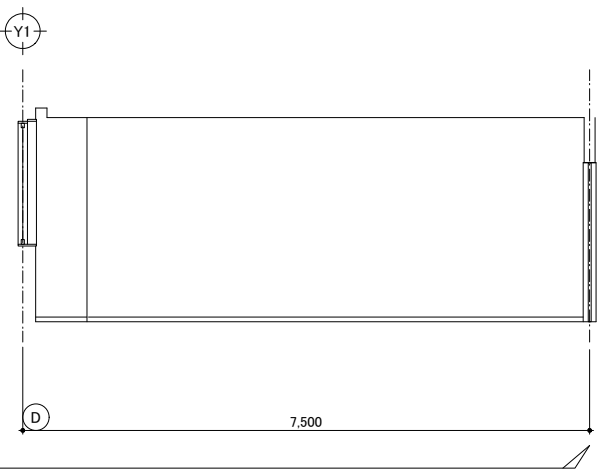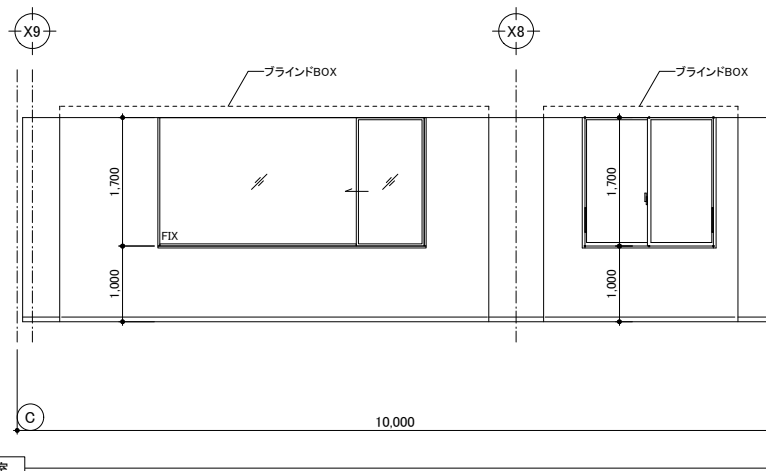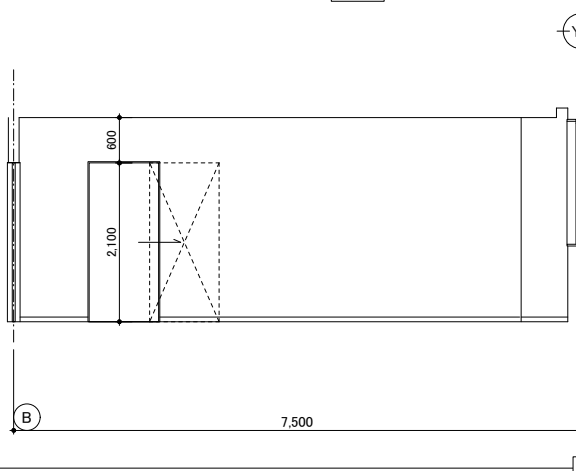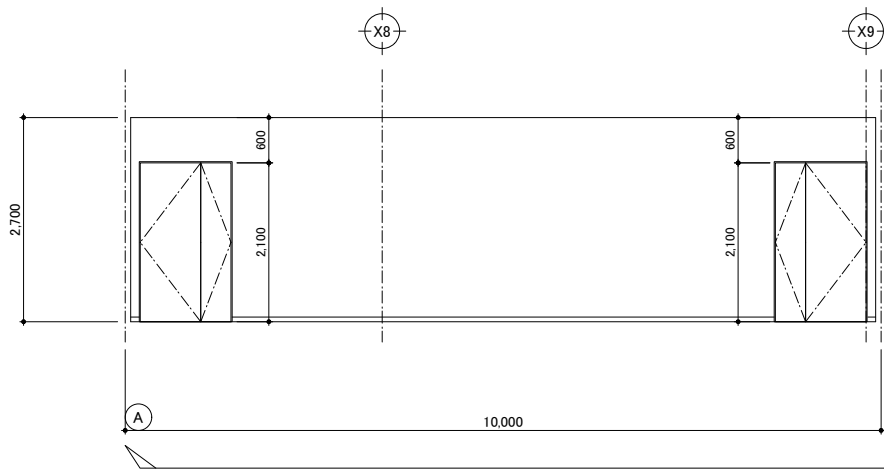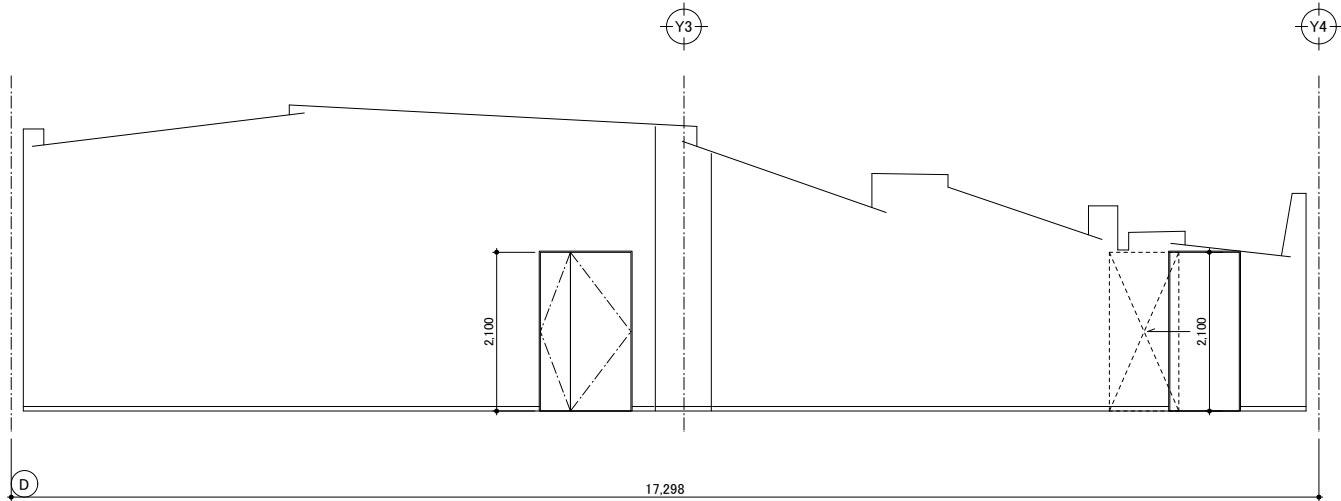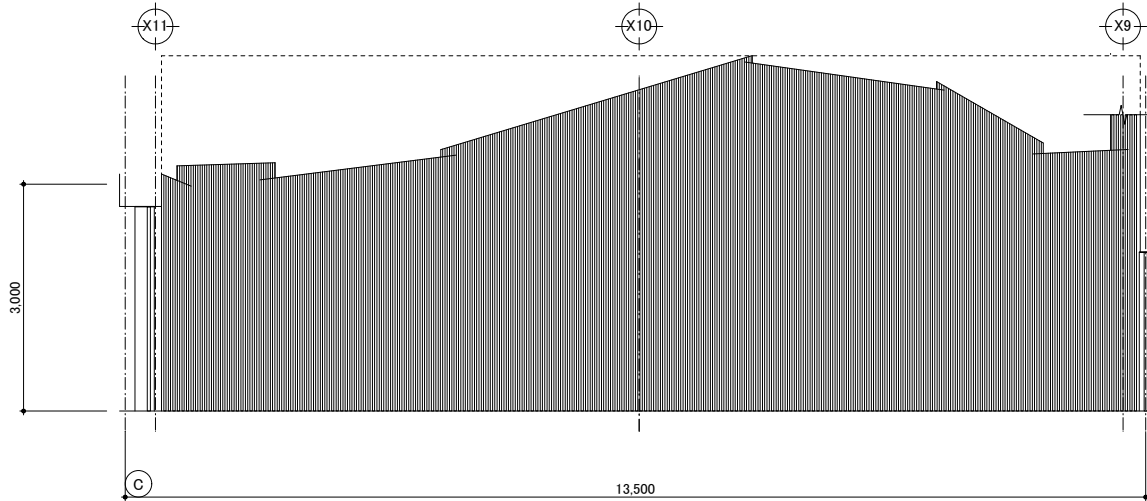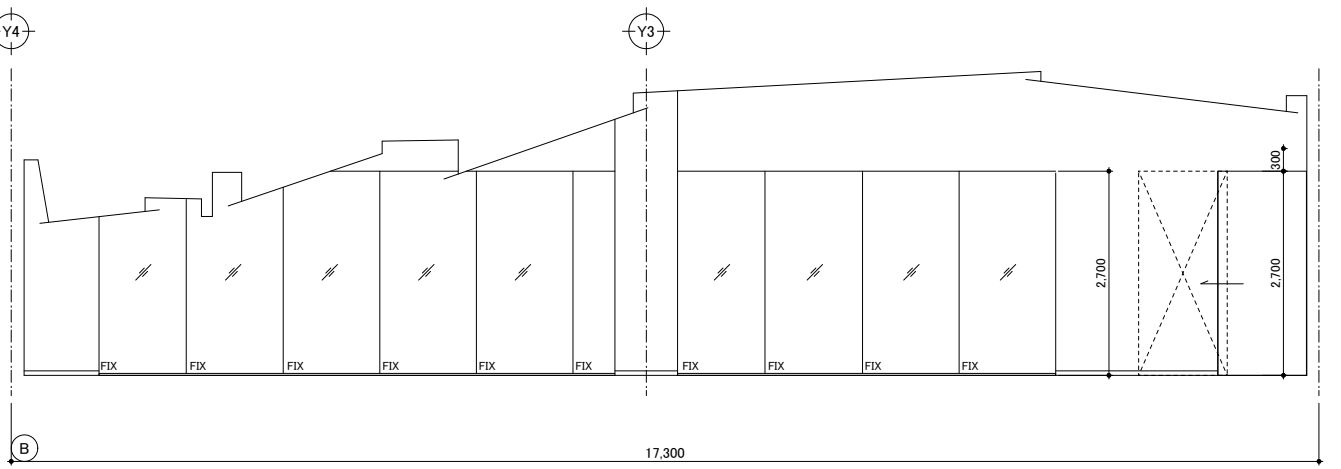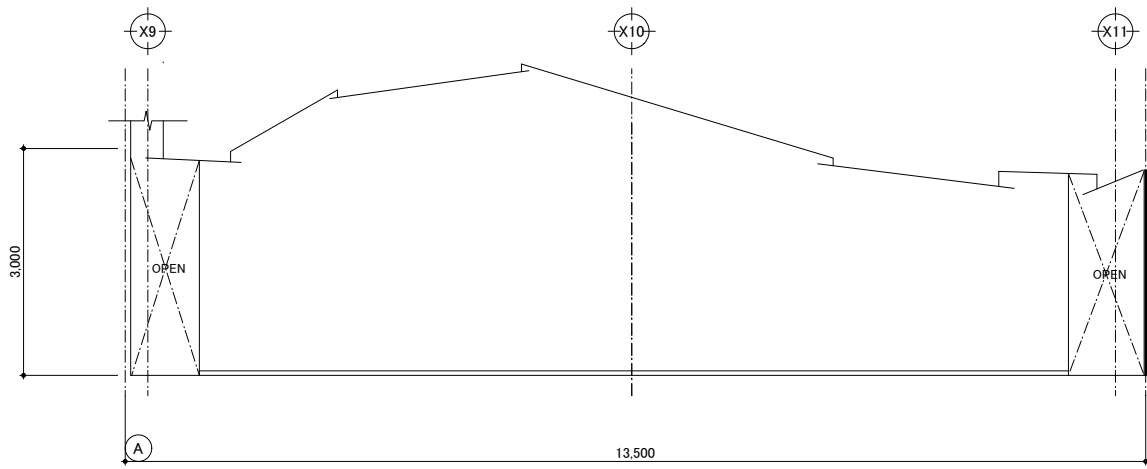

二本柳慶一建築研究所・隈研吾建築都市設計事務所共同企業体	備考	管理建築士(企業体代表)	構造設計1級建築士	設備設計1級建築士	設計担当	工事名称	図面番号
		1級建築士事務所(渡)347号			K.NIHONYANAGI	八雲町役場庁舎等建設工事実施設計	A-093
		1級建築士登録181500号			A.KAWAMOTO		
		二本柳慶一			作図担当	図面名称	設計年月日
					S.TOMIHARA	3階展開図(5)	2025.03.19
						縮尺	
						A1 S=1:50	
						A3 S=1:100	

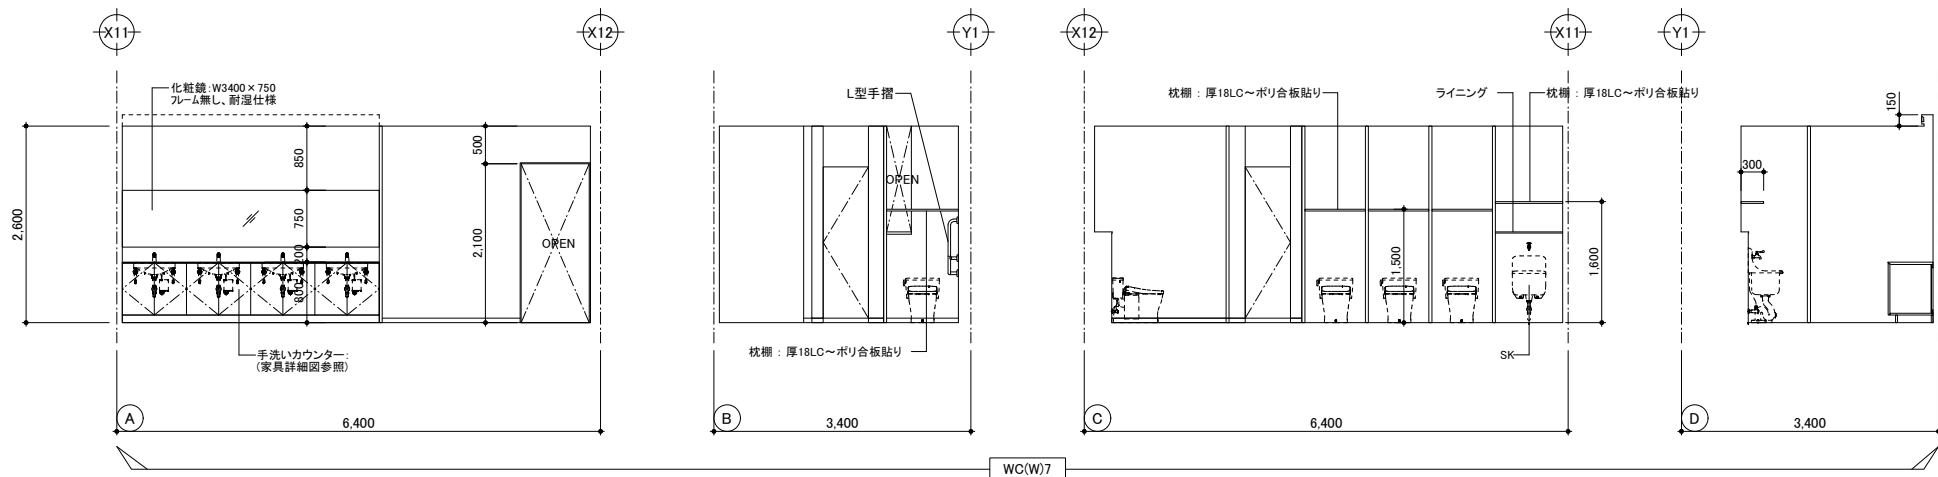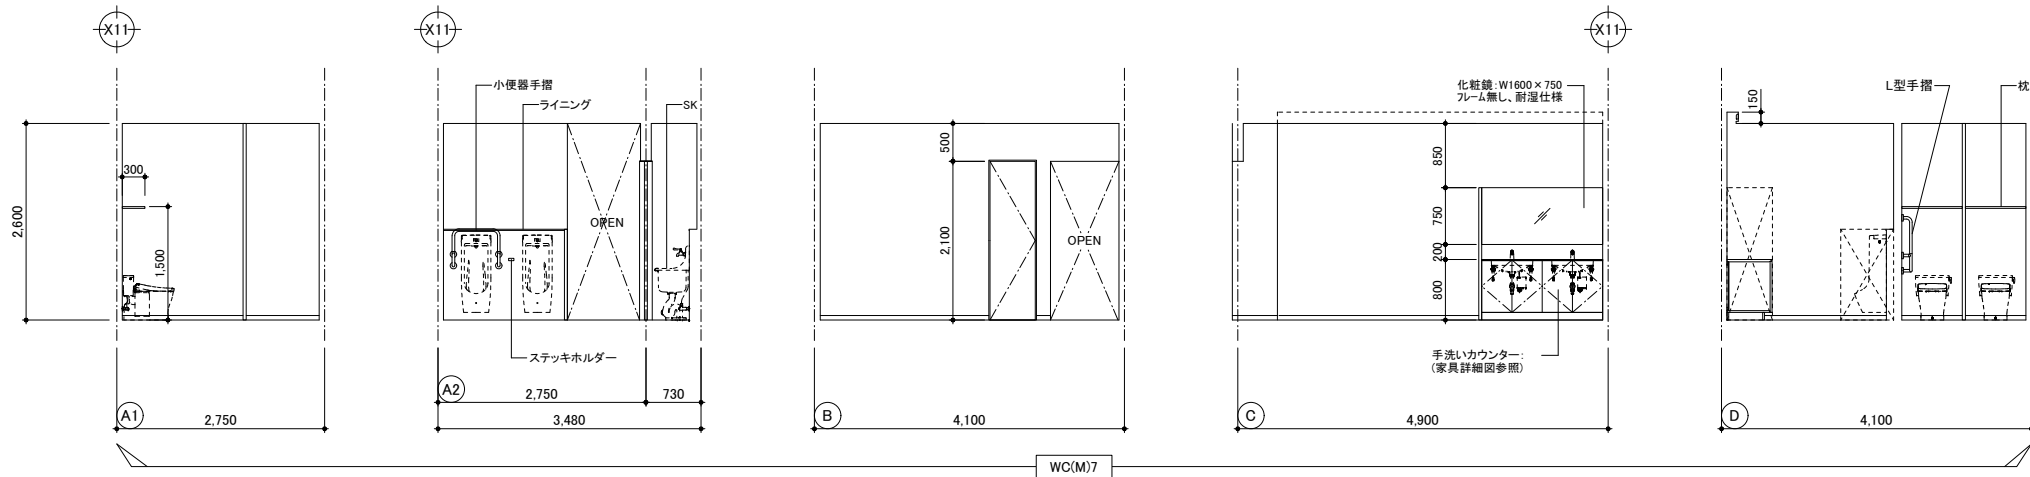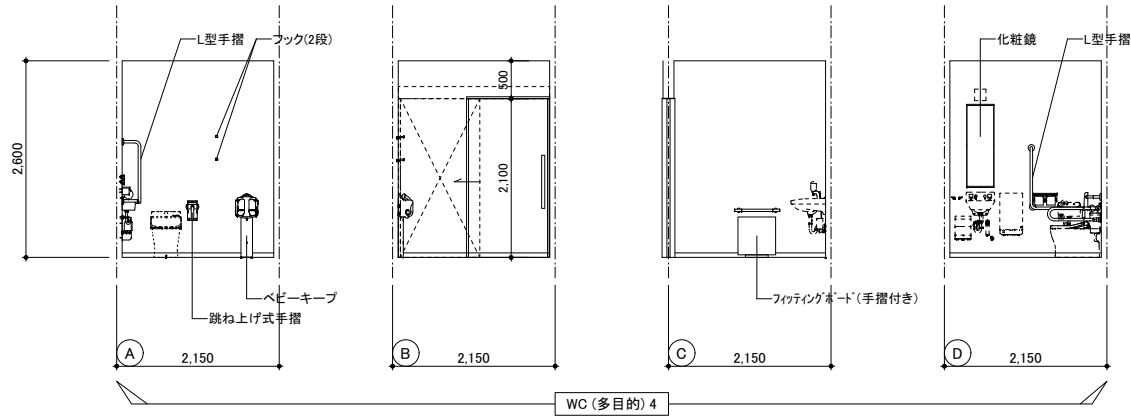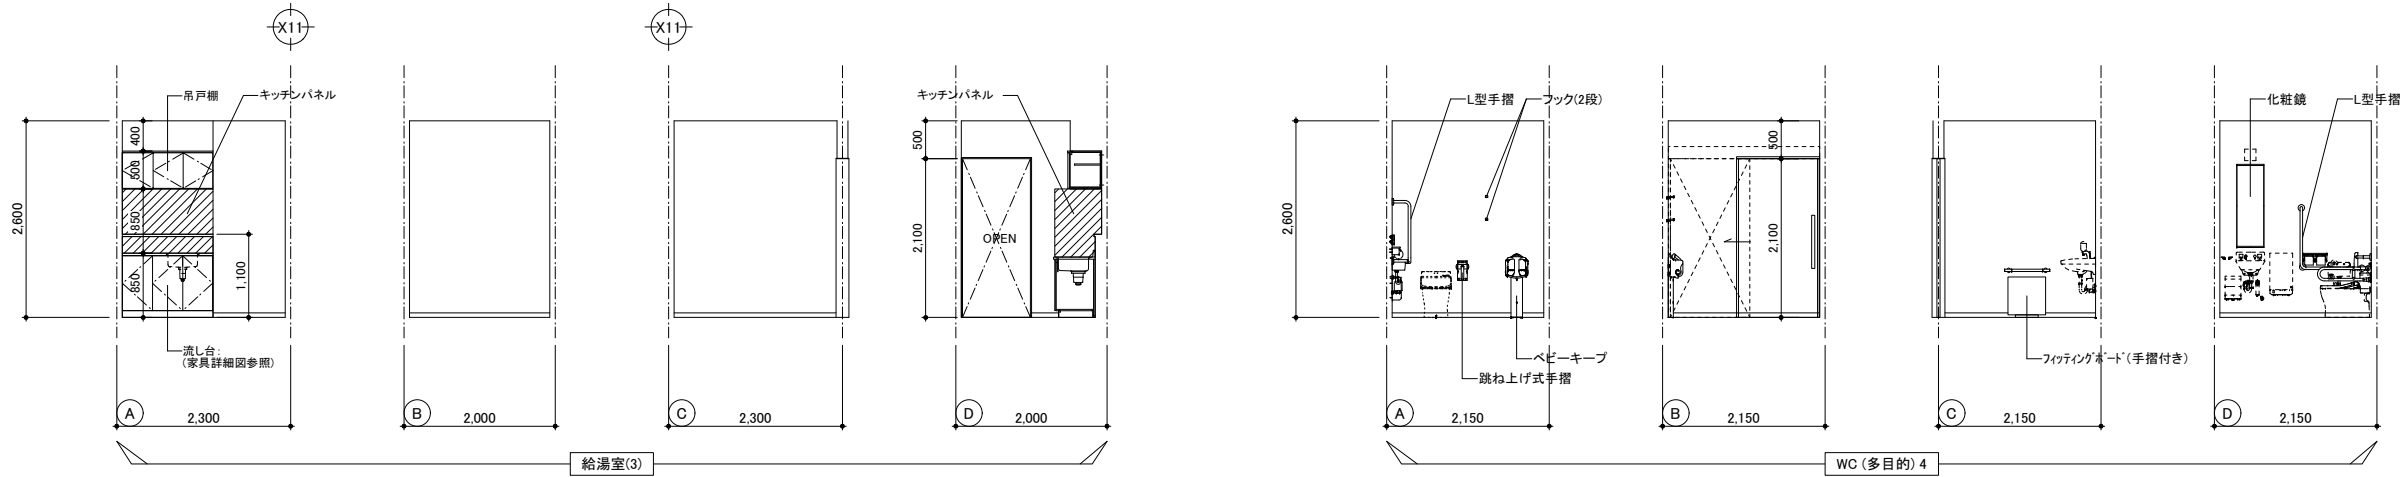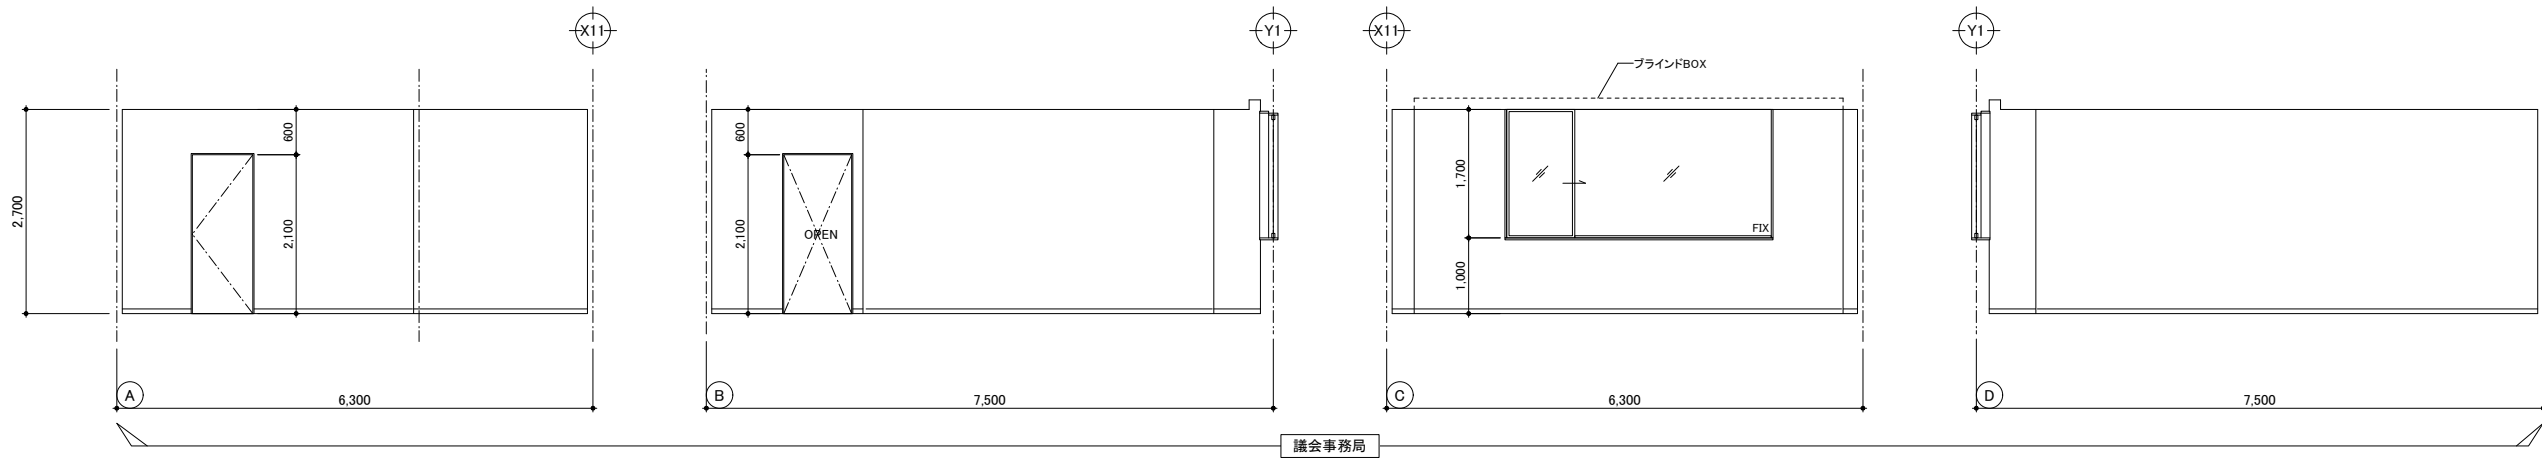

二本柳慶一建築研究所・隈研吾建築都市設計事務所共同企業体

備考

管理建築士(企業体代表)
1級建築士事務所(渡)347号
1級建築士登録181500号
二本柳慶一

構造設計1級建築士

設備設計1級建築士





設計担当
K.NIHONYANAGI
A.KAWAMOTO
作図担当
S.TOMIHARA

工事名称
八雲町役場庁舎等建設工事実施設計
図面名称
3階展開図(6)




縮尺
A1 S=1:50
A3 S=1:100

図面番号
A-094
設計年月日
2025.03.19




設計者に無断で複製を禁ず

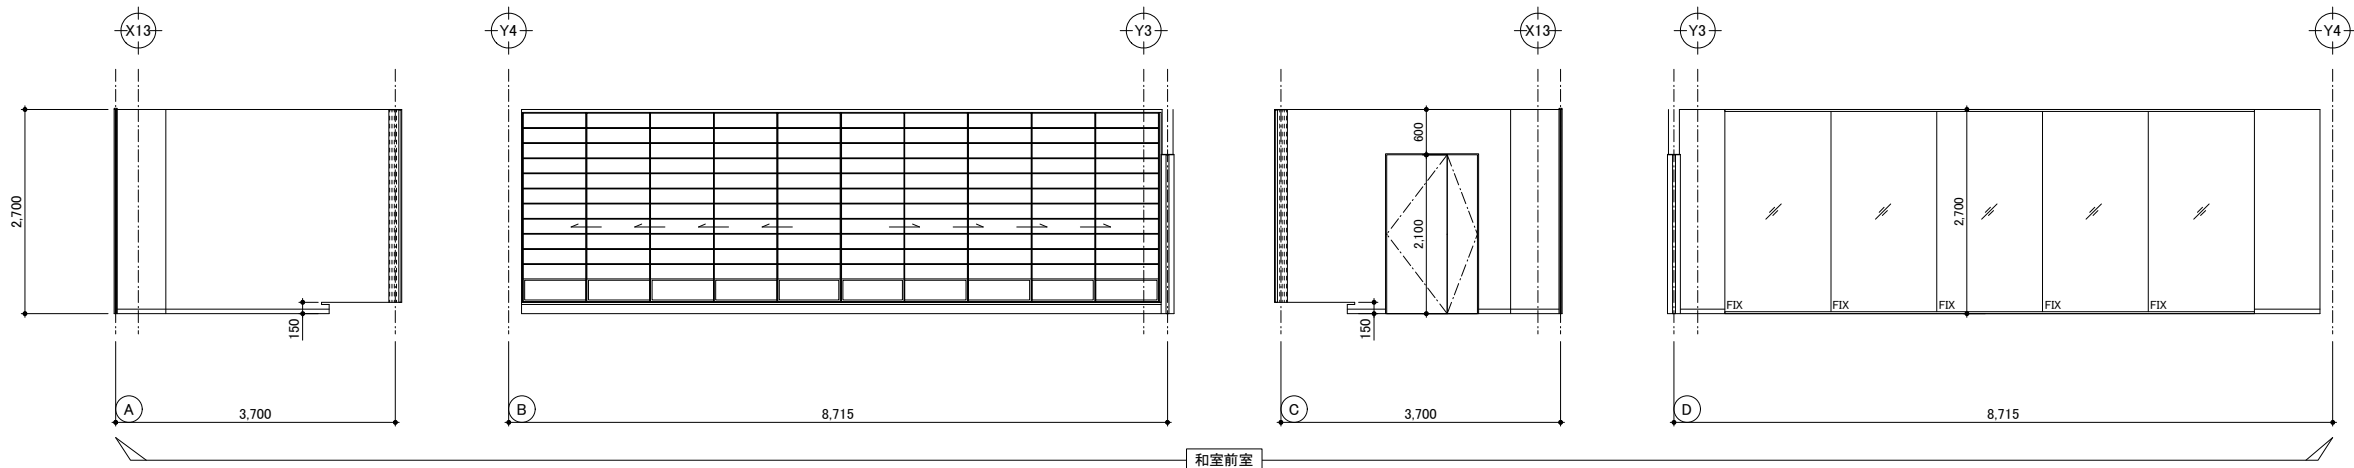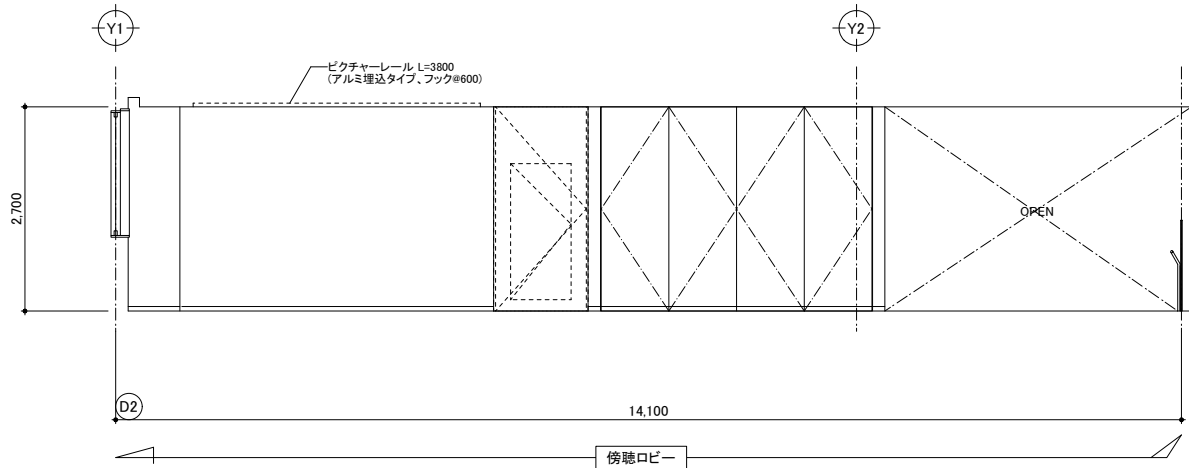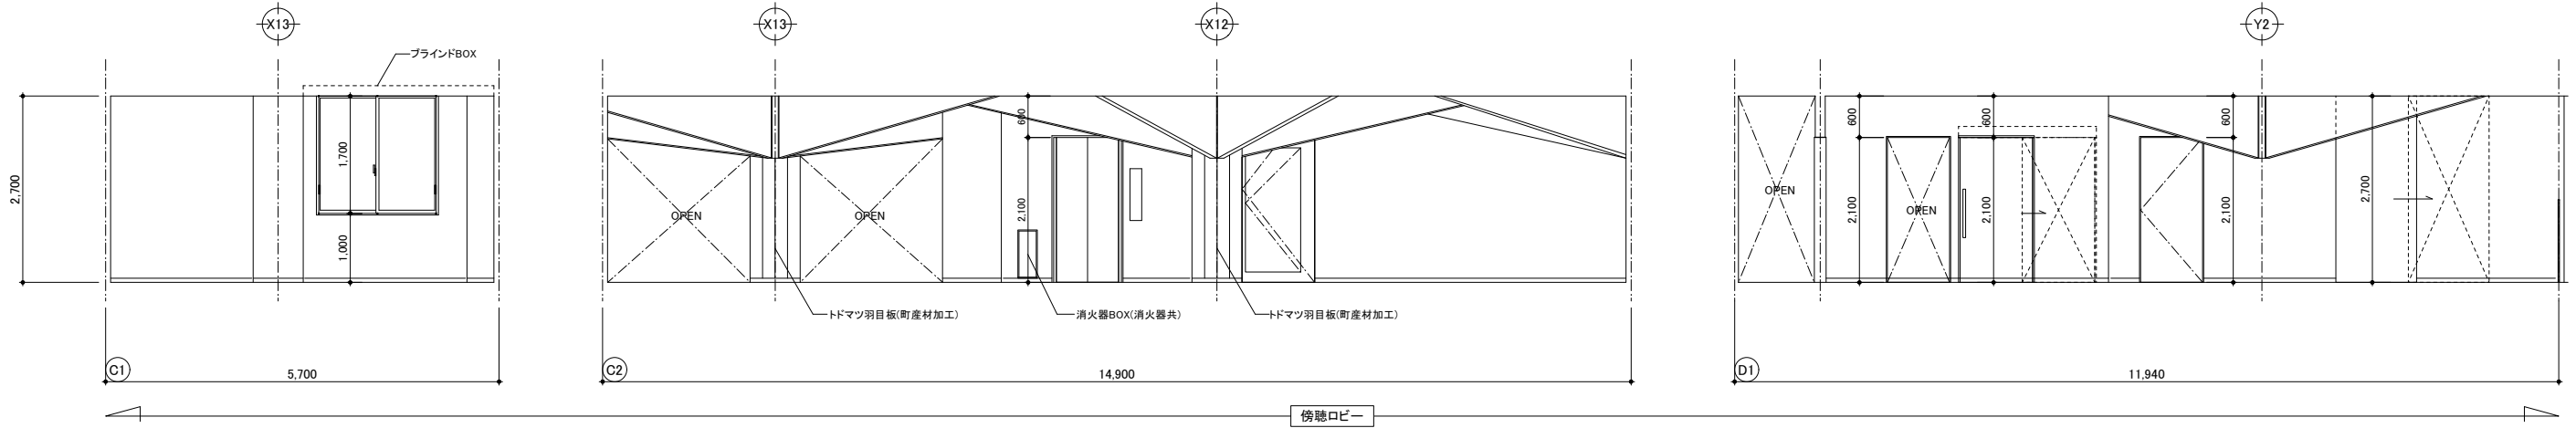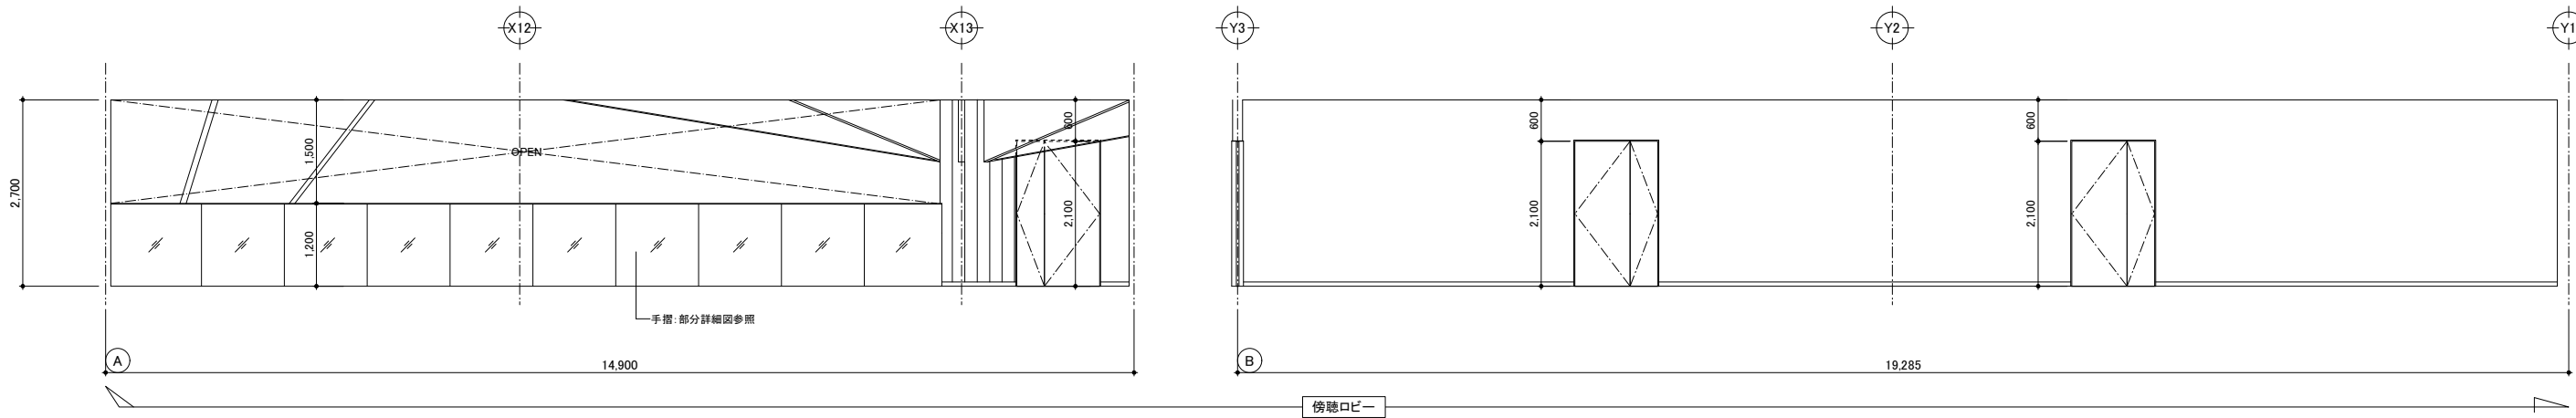

二本柳慶一建築研究所・隈研吾建築都市設計事務所共同企業体	備考	管理建築士(企業体代表)	構造設計1級建築士	設備設計1級建築士	設計担当 K.NIHONYANAGI A.KAWAMOTO	工事名称 八雲町役場庁舎等建設工事実施設計	設計者に無断で複製を禁ず 図面番号 A-095
		1級建築士事務所(渡)347号 1級建築士登録181500号 二本柳慶一	本図(仕様書)に記載された事項は構造関係 規定に適合することを確認した。	本図(仕様書)に記載された事項は設備関係 規定に適合することを確認した。	作図担当 S.TOMIHARA	図面名称 3階展開図(7)	設計年月日 2025.03.19
						縮尺 A1 S=1:50 A3 S=1:100	

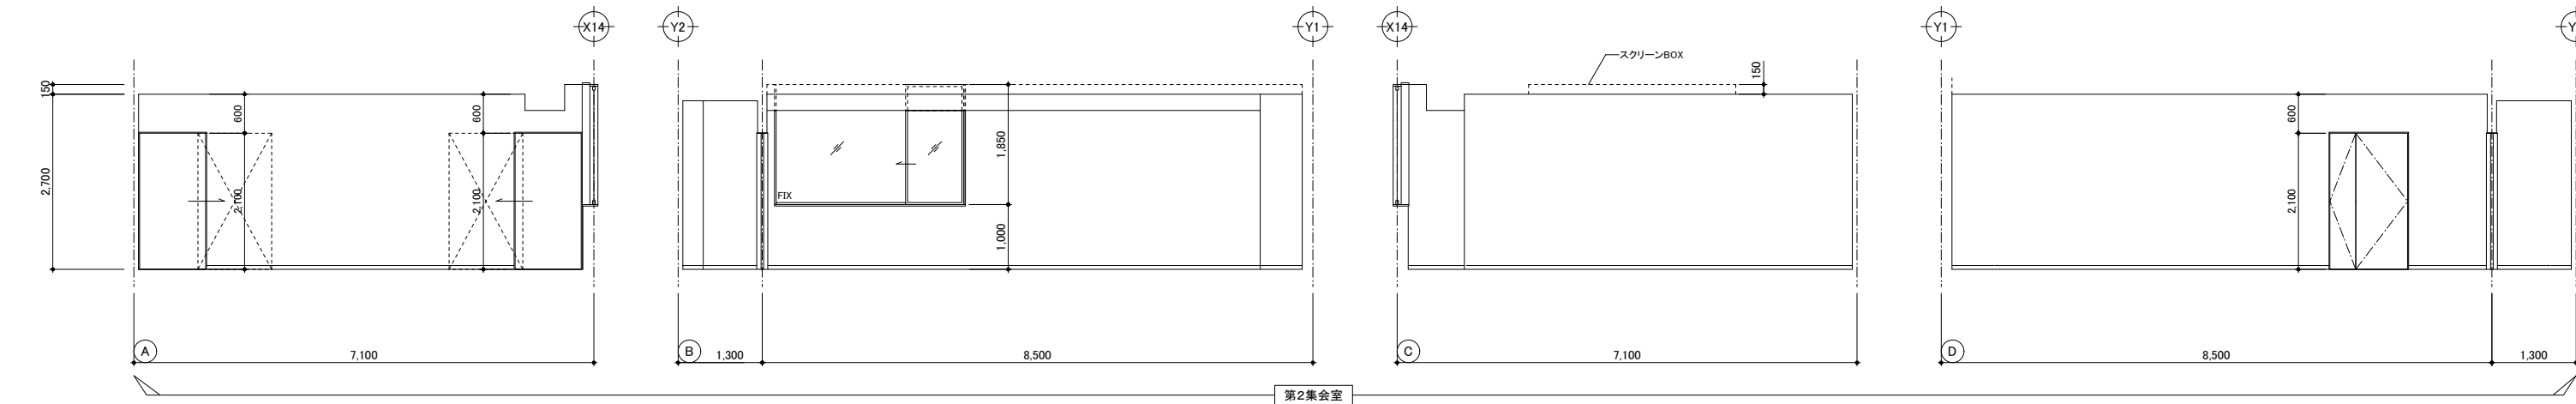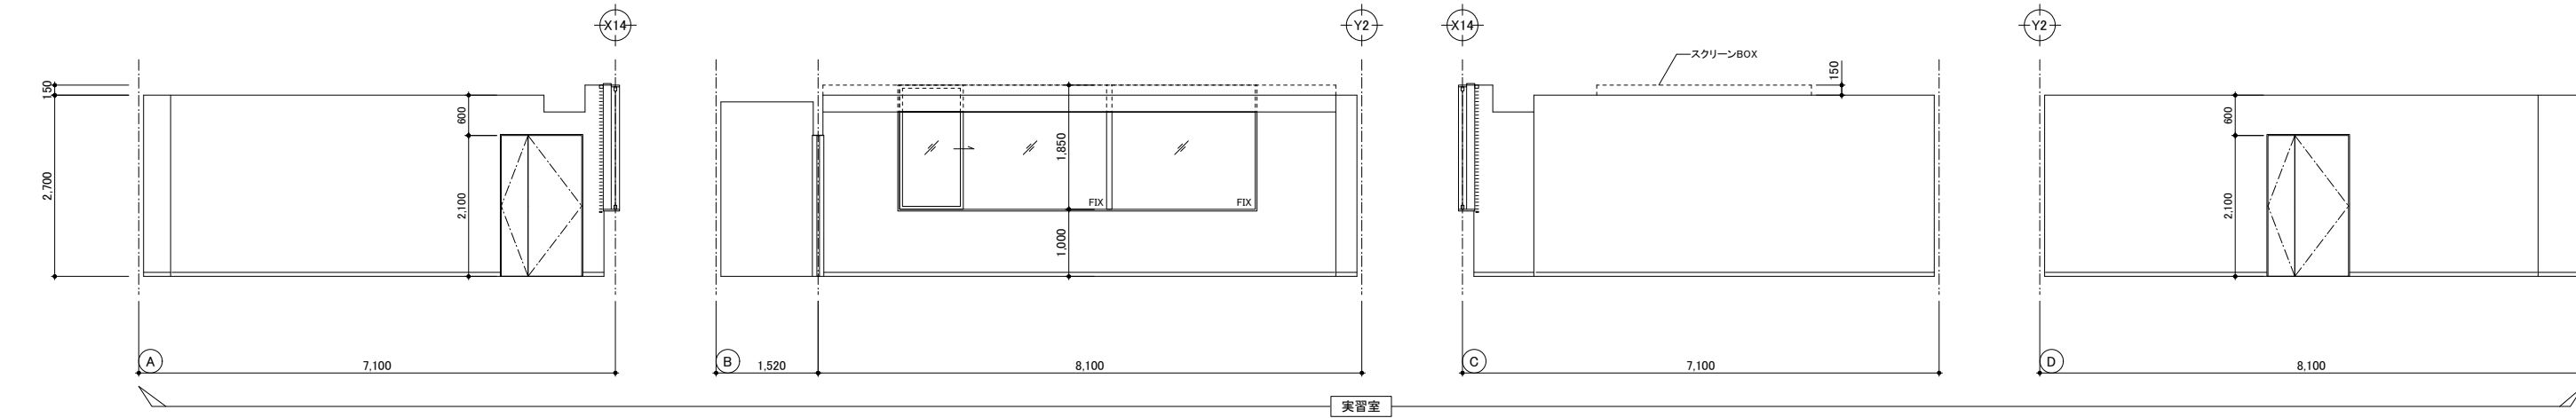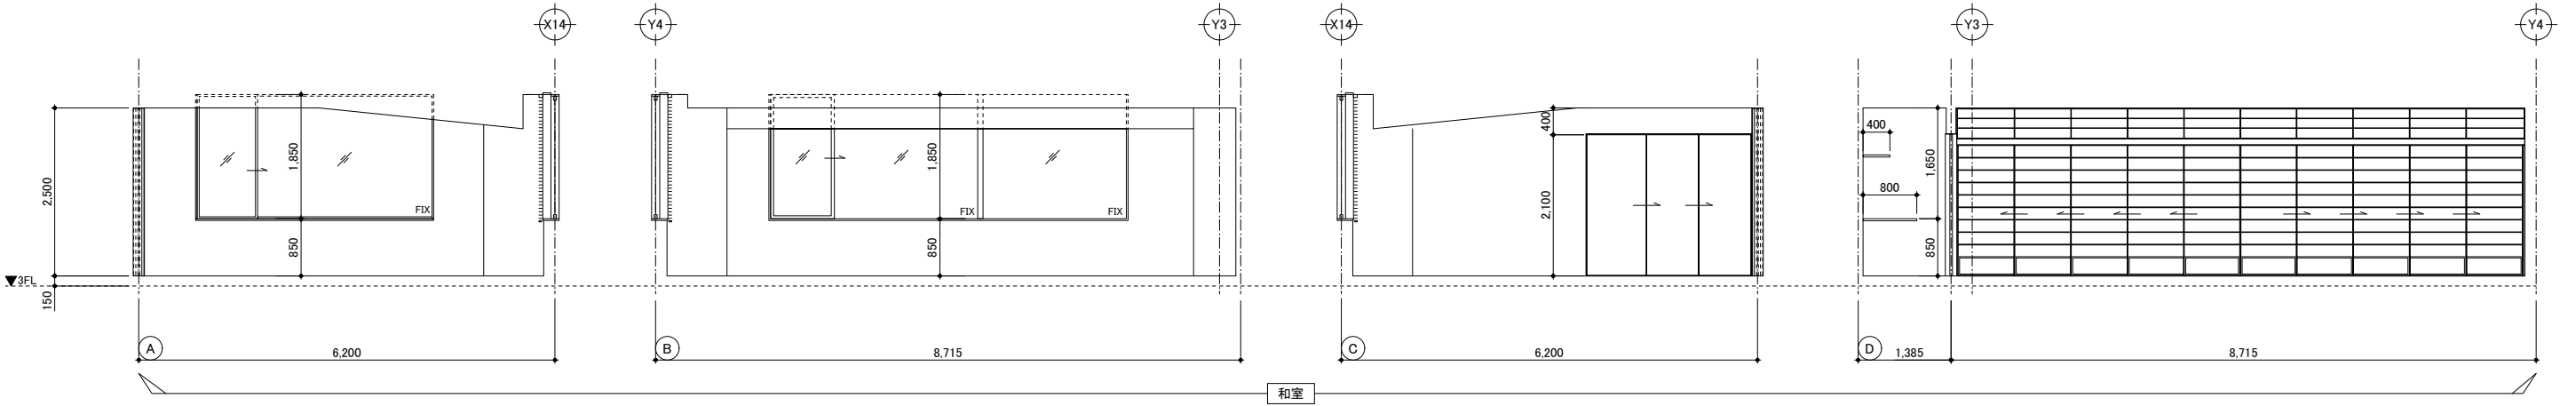



二本柳慶一建築研究所・隈研吾建築都市設計事務所共同企業体	備考	管理建築士(企業体代表)	構造設計1級建築士	設備設計1級建築士	設計担当	工事名称	図面番号
		1級建築士事務所(渡)347号			K.NIHONYANAGI	八雲町役場庁舎等建設工事実施設計	A-096
		1級建築士登録181500号			A.KAWAMOTO		
		二 本 柳 慶 一	本図(仕様書)に記載された事項は構造関係規定に適合することを確認した。	本図(仕様書)に記載された事項は設備関係規定に適合することを確認した。	作図担当	図面名称	設計年月日
					S.TOMIHARA	3階展開図(8)	2025.03.19
						縮尺 A1 S=1:50 A3 S=1:100	

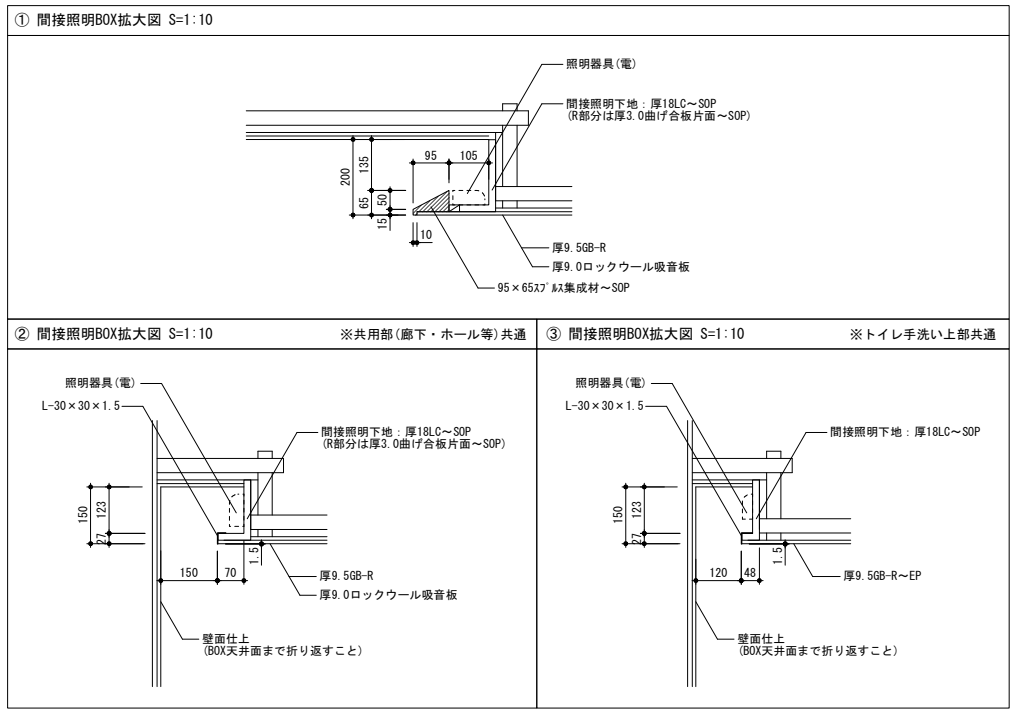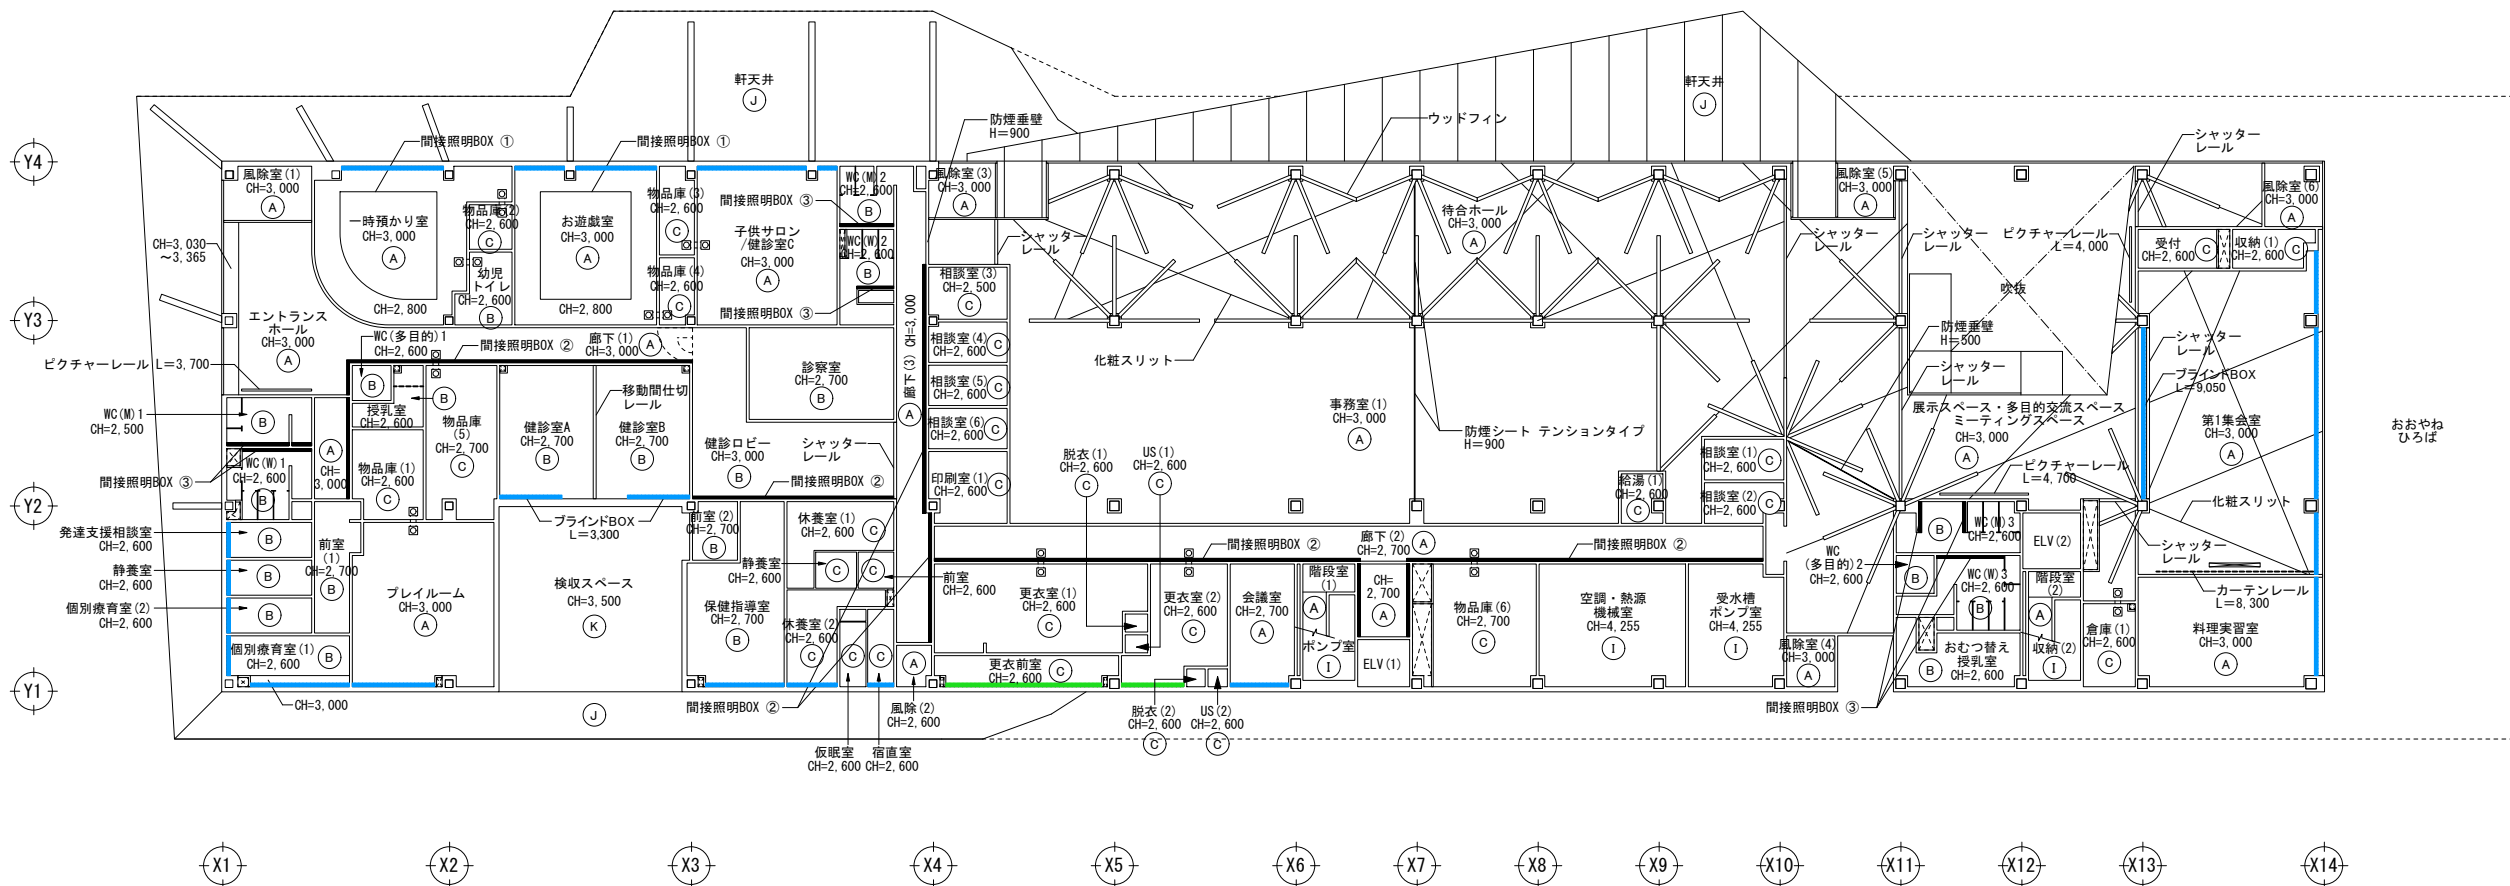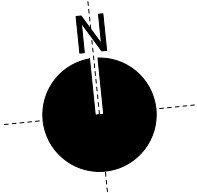




凡例	
下地	仕上
Ⓐ LGS+厚9.5GB-R	厚9.0ロックウール吸音板
Ⓑ LGS+厚12.5GB-R	EP
Ⓒ LGS	厚9.5GB-D
Ⓓ LGS+厚9.5GB-R	厚50GWボード
Ⓔ LGS+厚9.5GB-R	VC
Ⓕ LGS+厚9.5GB-R	厚4.0化粧SC
Ⓖ 下地なし	LGS+厚9.5GB-R
Ⓗ LGS+厚9.5GB-R	厚9.5GB-D
Ⓘ デッキプレート	厚50GWボード
Ⓙ LGS+厚12構造用合板	厚18×125スギ羽目板
Ⓚ 厚6.0SC	EP

凡例
天井点検口 450角 アルミ既製品(枠タイプ)×40ヶ所
天井点検口 450角 アルミ既製品(目地タイプ)×65ヶ所
天井点検口 600角 アルミ既製品(目地タイプ)×30ヶ所

— ウッドフィン ■ ブラインドBOX: 厚15LC~SOP、ブラインド共 ■ ブラインドのみ
— 化粧スリット ■ スクリーンBOX: 厚15LC~SOP L=3,200(スクリーン本体は電気工事)
--- カーテンレール: アルミシングル ■ 間接照明BOX (形状は展開図内部分詳細)
□: □ バスダクトガリ 樹脂製φ200 フレキシブルダクト共

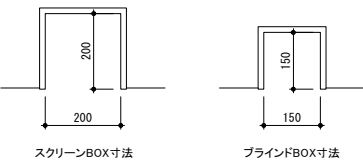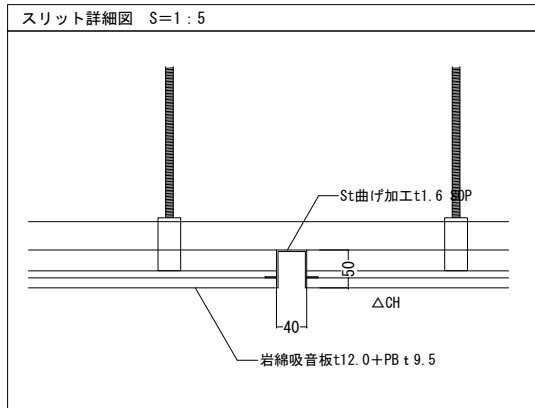

二本柳慶一建築研究所・隈研吾建築都市設計事務所共同企業体	備考	管理建築士(企業体代表)	構造設計1級建築士	設備設計1級建築士	設計担当 K.NIHONYANAGI A.KAWAMOTO	工事名称 八雲町役場庁舎等建設工事実施設計	図面番号 A-097
		1級建築士事務所(渡)347号 1級建築士登録181500号 二本柳慶一	本図(仕様書)に記載された事項は構造関係 規定に適合することを確認した。	本図(仕様書)に記載された事項は設備関係 規定に適合することを確認した。	作図担当 S.TOMIHARA	図面名称 1階天井伏図	設計年月日 2025.03.19

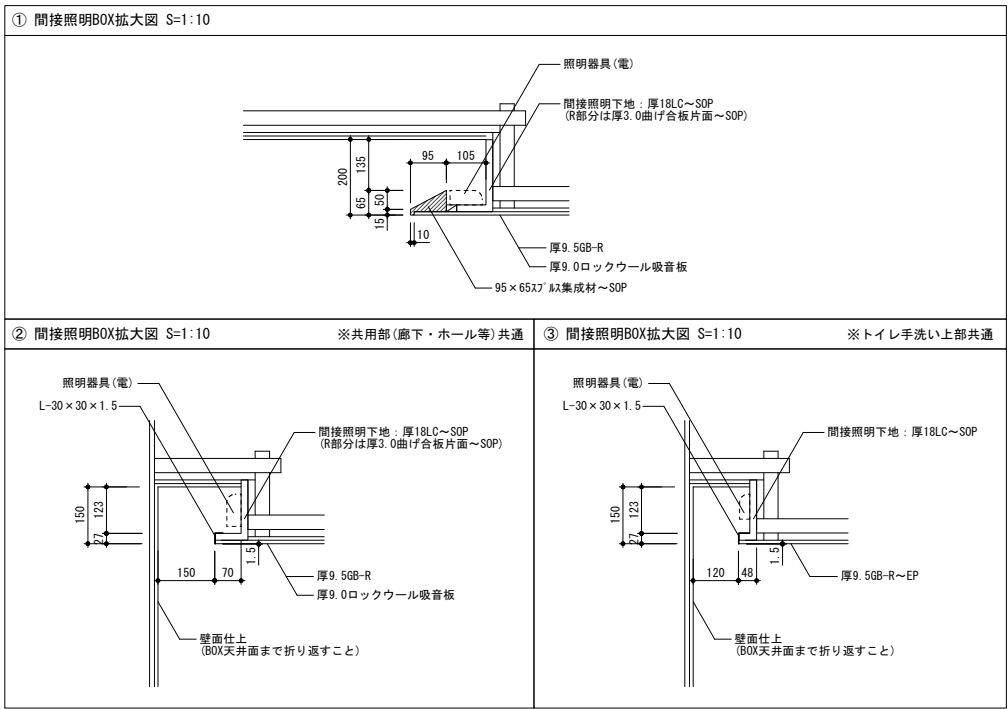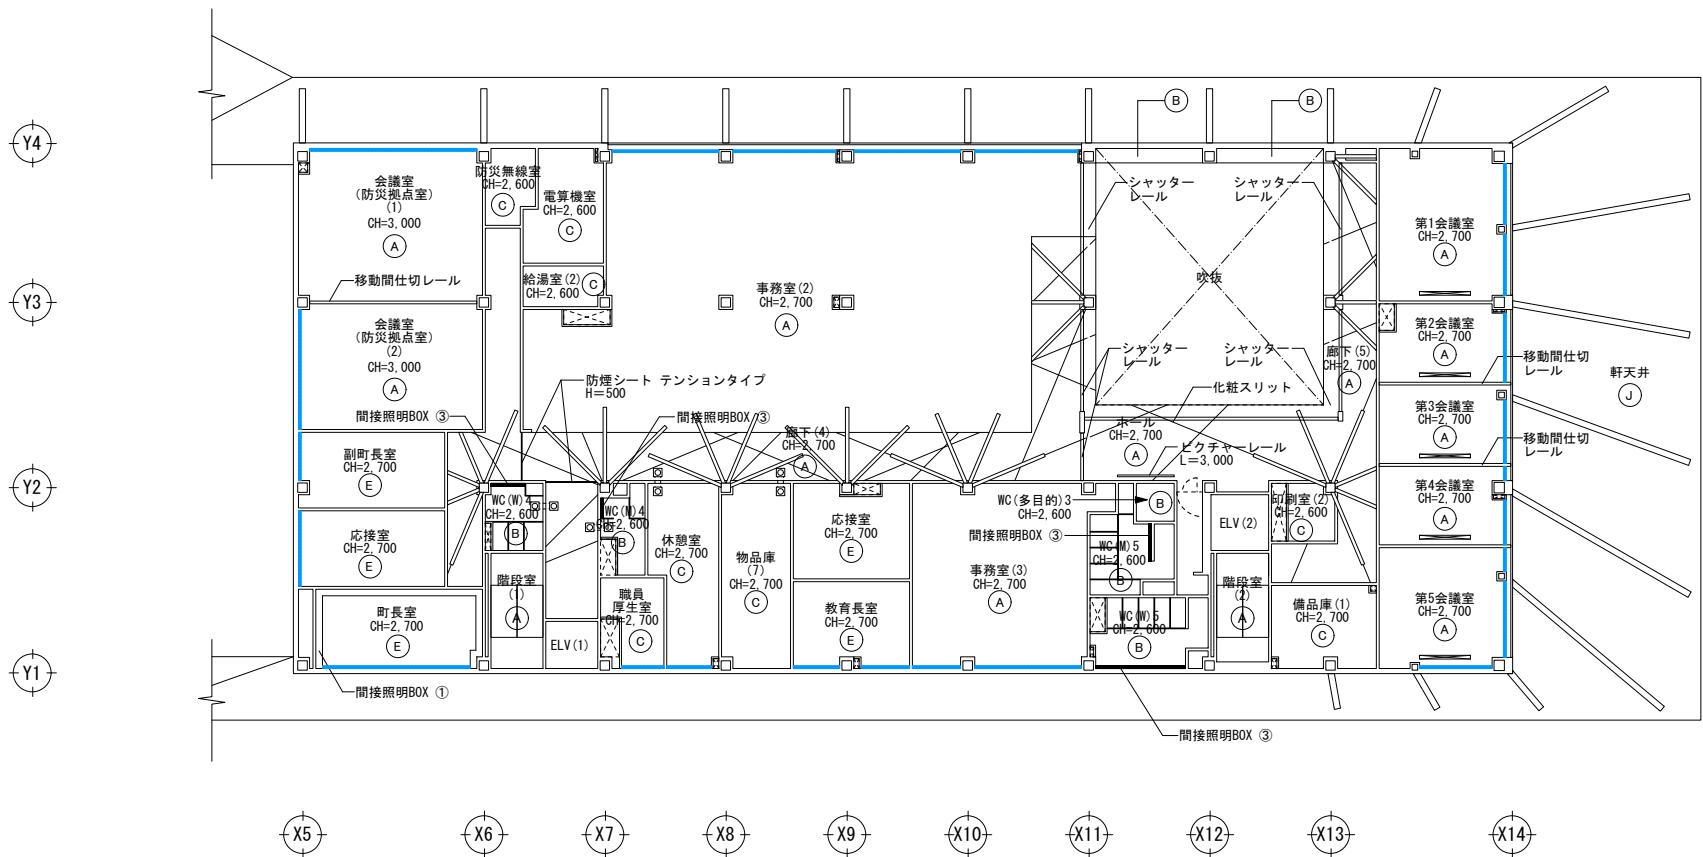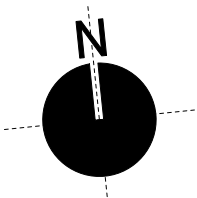



凡例

	下地	仕上
(A)	LGS+厚9.5GB-R	厚9.0ロックウール吸音板
(B)	LGS+厚12.5GB-R	EP
(C)	LGS	厚9.5GB-D
(D)	LGS+厚9.5GB-R	厚50GWボード
(E)	LGS+厚9.5GB-R	VC
(F)	LGS+厚9.5GB-R	厚4.0化粧SC
(G)	下地なし	LGS+厚9.5GB-R
(H)	LGS+厚9.5GB-R	厚9.5GB-D
(I)	デッキプレート	厚50GWボード
(J)	LGS+厚12構造用合板	厚18×125スギ羽目板
(K)	厚6.0SC	EP

凡例

天井点検口 450角 アルミ既製品 (枠タイプ) ×20ヶ所
天井点検口 450角 アルミ既製品 (目地タイプ) ×45ヶ所
天井点検口 600角 アルミ既製品 (目地タイプ) ×25ヶ所

□ ウッドフィン ■ ブラインドBOX: 厚15LC~SOP、ブラインド共
— 化粧スリット ▨ スクリーンBOX: 厚15LC~SOP L=3,200 (スクリーン本体は電気工事)
---- カーテンレール: アルミシングル ■ 間接照明BOX (形状は展開図内部分詳細)
□: □ バスダクトガラリ 樹脂製φ200 フレキシブルダクト共

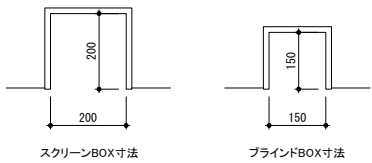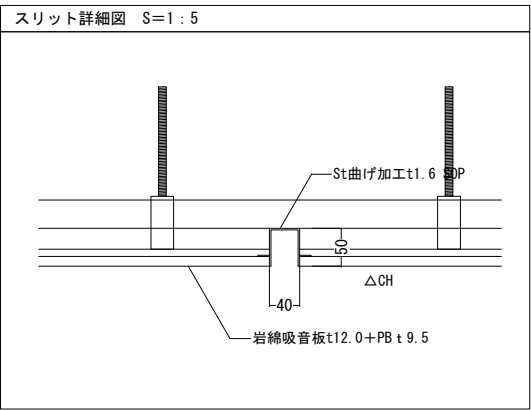

二本柳慶一建築研究所・隈研吾建築都市設計事務所共同企業体

備考

管理建築士 (企業体代表)
1級建築士事務所 (減) 347号
1級建築士登録181500号
二本 柳 慶 一

構造設計1級建築士




設備設計1級建築士

設計担当
K.NIHONYANAGI
A.KAWAMOTO
作図担当
S.TOMIHARA

工事名称
八雲町役場庁舎等建設工事実施設計
図面名称
2階天井伏図

縮尺
A1 S=1:200
A3 S=1:400

設計者に無断で複製を禁ず
図面番号
A-098
設計年月日
2025.03.19

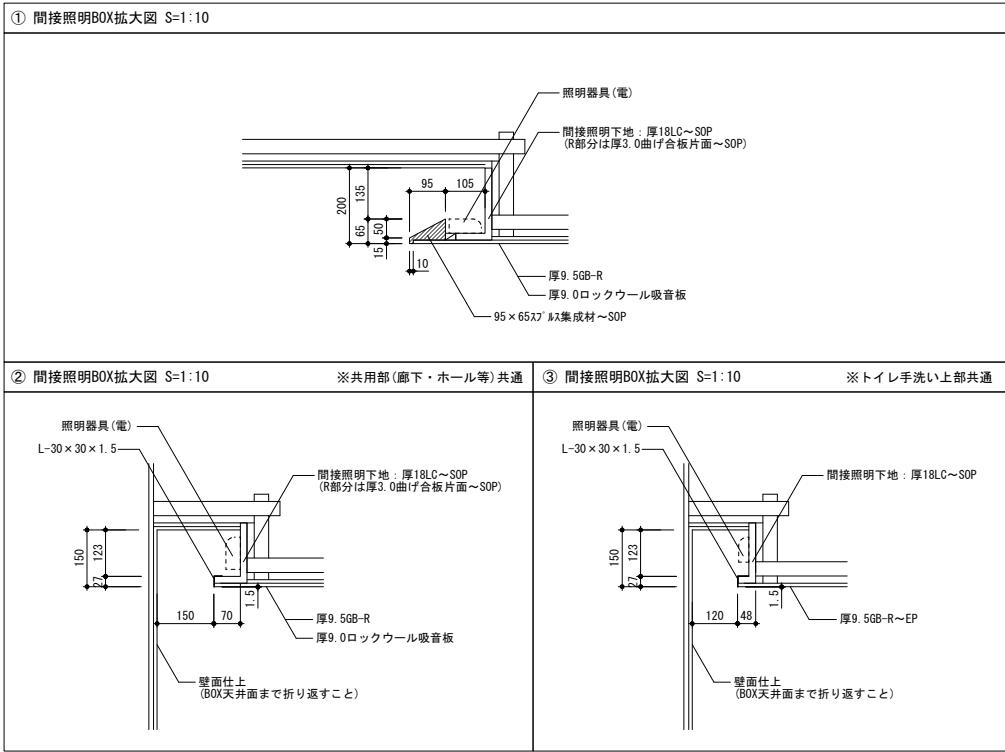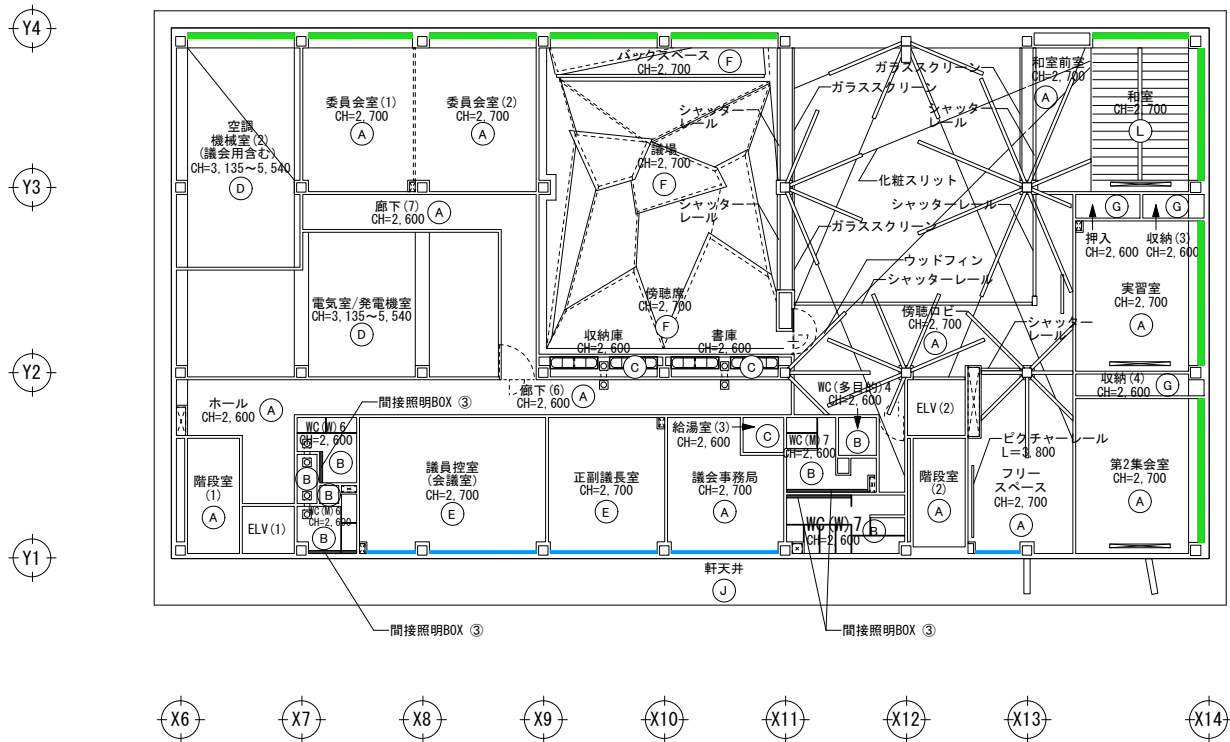
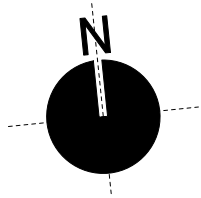


凡例	下地	仕上
(A)	LGS+厚9.5GB-R	厚9.0ロックウール吸音板
(B)	LGS+厚12.5GB-R	EP
(C)	LGS	厚9.5GB-D
(D)	LGS+厚9.5GB-R	厚50GWボード
(E)	LGS+厚9.5GB-R	VC
(F)	LGS+厚9.5GB-R	不燃化粧シート
(G)	下地なし	LGS+厚9.5GB-R
(H)	LGS+厚9.5GB-R	厚9.5GB-D
(I)	デッキプレート	厚50GWボード
(J)	LGS+厚12構造用合板	厚18×125スギ羽目板
(K)	厚6.0SC	EP
(L)	LGS+厚9.5GB-R	和風ラミネート天井



凡例

天井点検口 450角 アルミ既製品 (枠タイプ) × 20ヶ所
天井点検口 450角 アルミ既製品 (目地タイプ) × 45ヶ所
天井点検口 600角 アルミ既製品 (目地タイプ) × 25ヶ所

□ ウッドフィン ■ ブラインドBOX: 厚15LC~SOP、ブラインド共 ■ ブラインドのみ
— 化粧スリット ■ スクリーンBOX: 厚15LC~SOP L=3,200 (スクリーン本体は電気工事)
--- カーテンレール: アルミシングル ■ 間接照明BOX (形状は展開図内部分詳細)
□: □ バスダクトガリ 樹脂製 φ200 フレキシブルダクト共

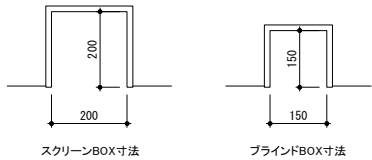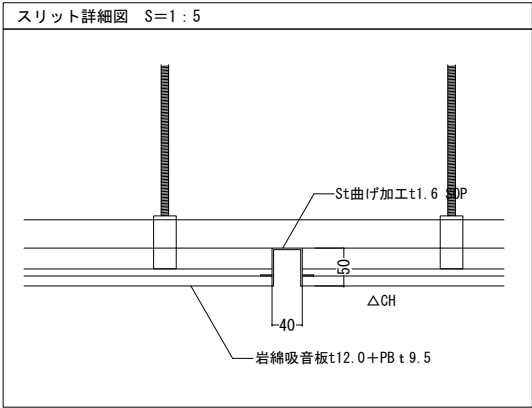

二本柳慶一建築研究所・隈研吾建築都市設計事務所共同企業体	備考	管理建築士 (企業体代表)	構造設計1級建築士	設備設計1級建築士	設計担当 K.NIHONYANAGI A.KAWAMOTO	工事名称 八雲町役場庁舎等建設工事実施設計	図面番号 A-099
		1級建築士事務所 (渡) 347号 1級建築士登録181500号 二本 柳 慶 一			作図担当 S.TOMIHARA	図面名称 3階天井伏図	設計年月日 2025.03.19
			本図 (仕様書) に記載された事項は構造関係 規定に適合することを確認した。	本図 (仕様書) に記載された事項は設備関係 規定に適合することを確認した。		縮尺 A1 S=1:200 A3 S=1:400	

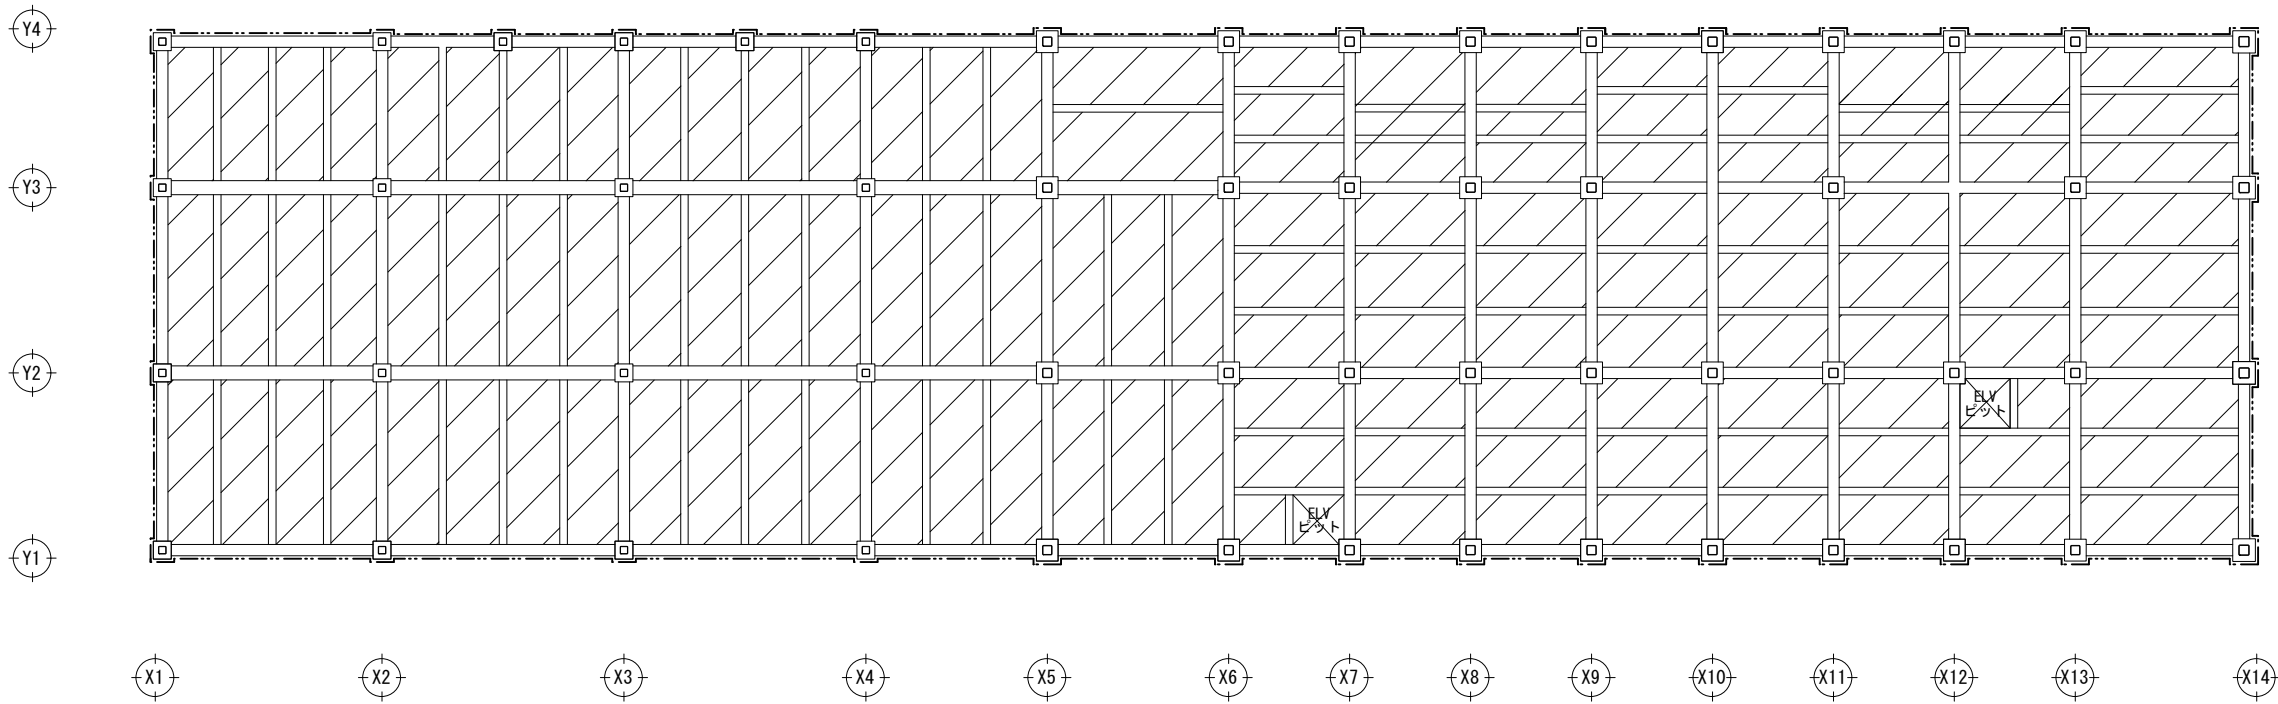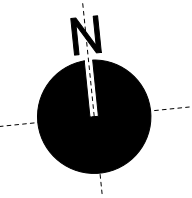

基礎断熱伏図 S=1:200
A3縮小版は S=1:400

	凡例	部位	仕様
1階		基礎立ち上がり	厚100EPS(3号 湿式外断熱工法)
		スラブ下	厚30PF板 (A種押出法ポリスチレンフォーム保温板3種b)

二本柳慶一建築研究所・隈研吾建築都市設計事務所共同企業体	備考	管理建築士(企業体代表)	構造設計1級建築士	設備設計1級建築士	設計担当 K.NIHONYANAGI A.KAWAMOTO	工事名称 八雲町役場庁舎等建設工事実施設計	設計者に無断で複製を禁ず 図面番号 A-100
		1級建築士事務所(渡)347号			作図担当 S.TOMIHARA	図面名称 基礎断熱伏図	設計年月日 2025.03.19
		1級建築士登録181500号	本図(仕様書)に記載された事項は構造関係 規定に適合することを確認した。	本図(仕様書)に記載された事項は設備関係 規定に適合することを確認した。		縮尺 A1 S=1:200 A3 S=1:400	
		二本柳慶一					