


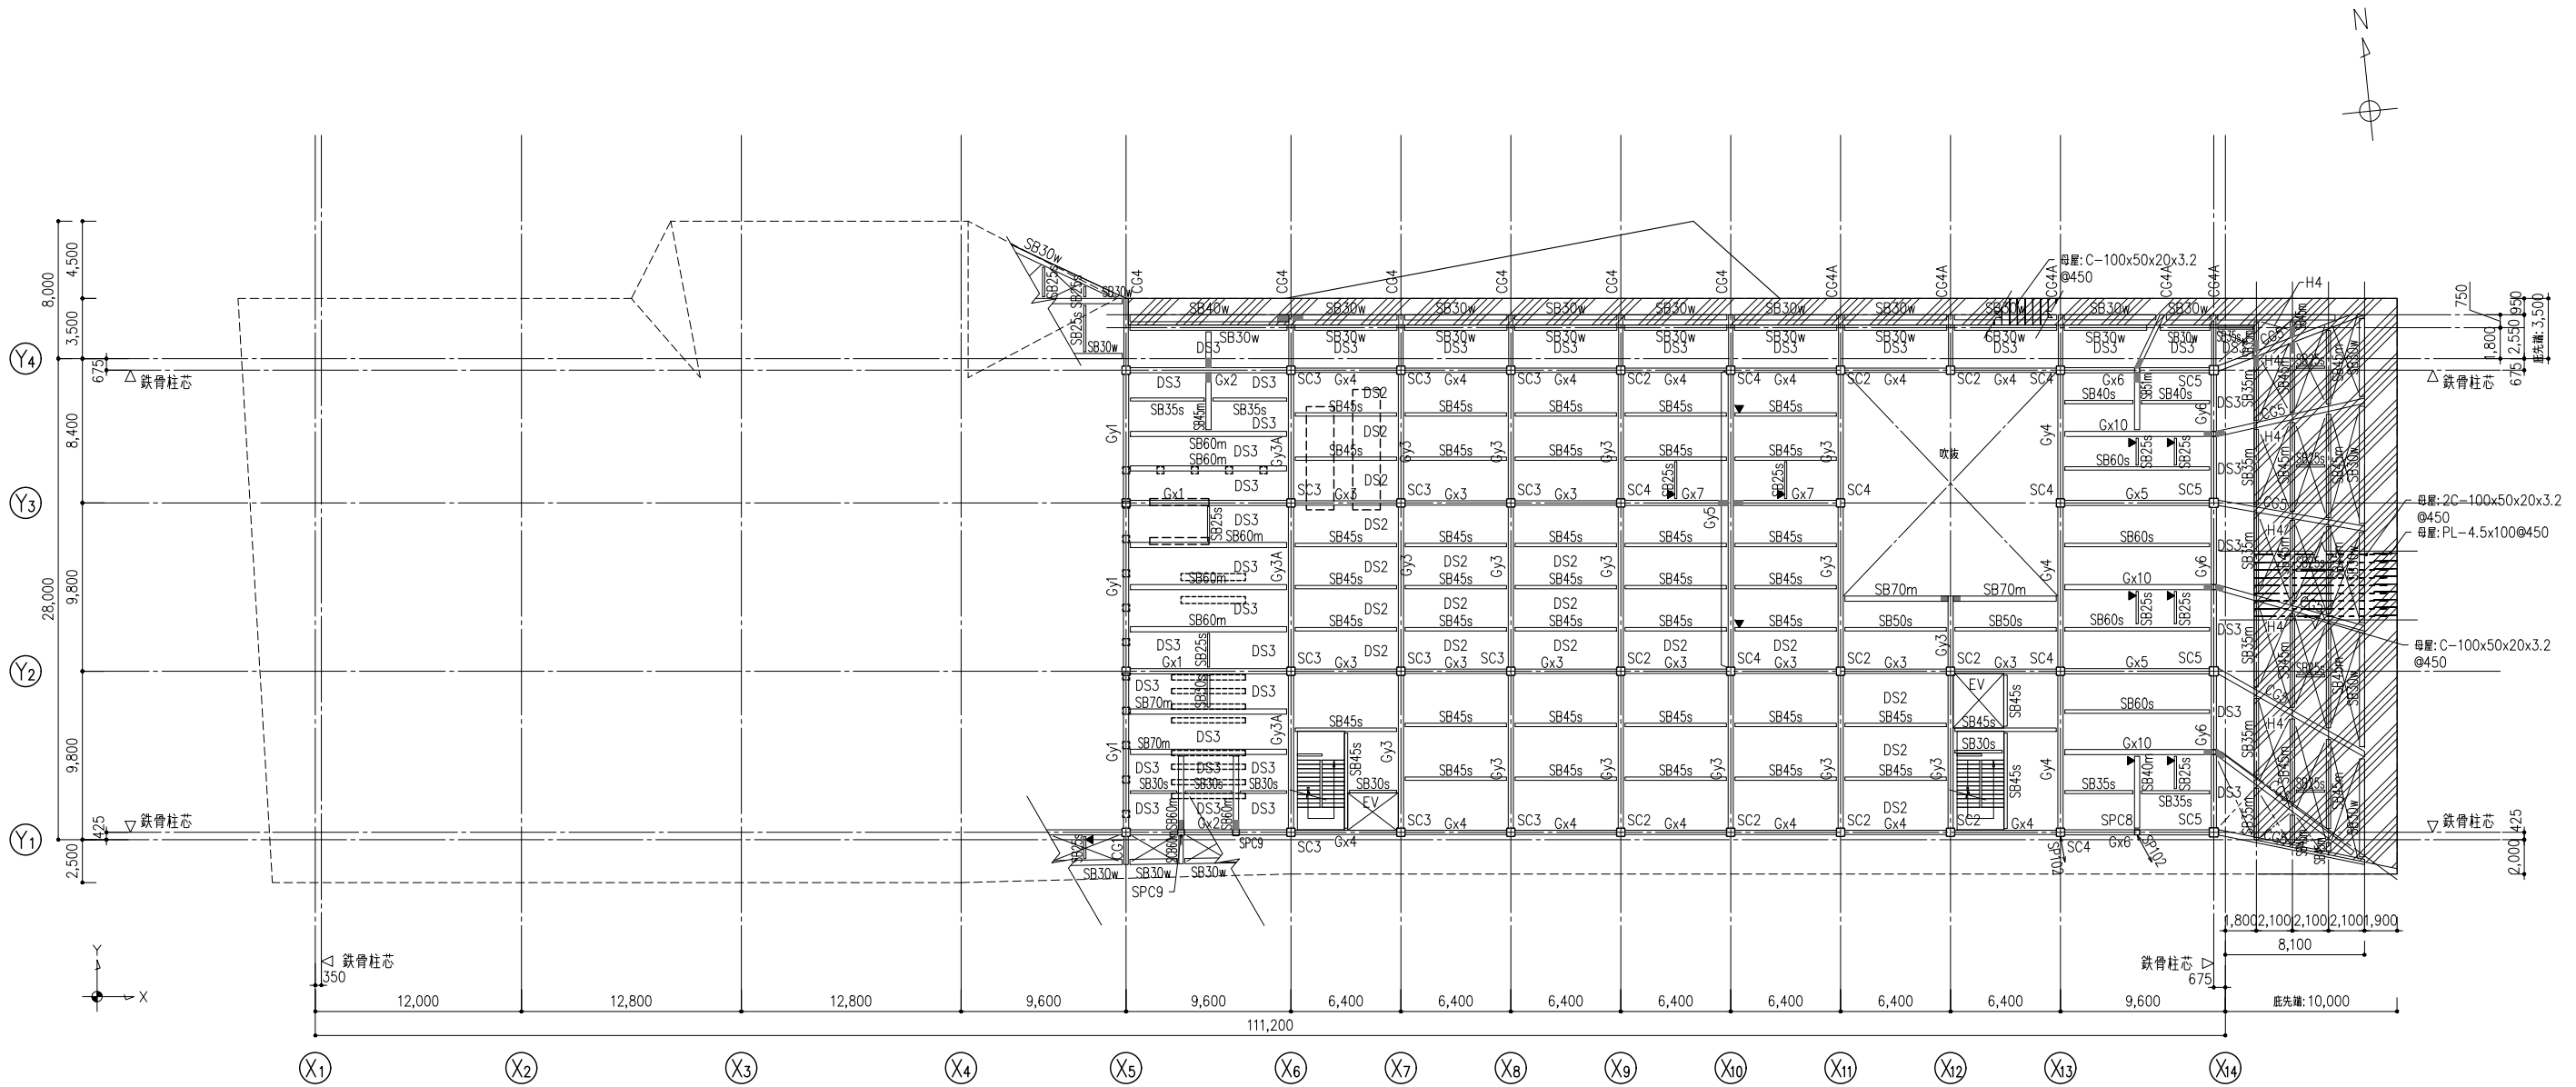

3階伏図(見下げ図) S=1: 400


共通事項

特記なき限り下記による。

- 1. スラブ符号は DS1 とする(外周底母屋部を除く)。
- 2. 躯体レベル
スラブ上端 梁上端
FL- 30 FL- 195
意匠図による
- 3. は スラブ主筋方向 を示し、特記なき限り短辺方向を主筋方向とする。
- 4. は 増し打ち を示す。
- 5. は 水平ブレース H1 を示す。
は 水平ブレース H3 を示す。
- 6. 端部接合
剛接合
ピン接合
- 7. 柱の向きは X とする。
- 8. は 横補剛 を示す。
- 9. <梁符号> は二段梁を示す。

- 10. 小梁符号 SB○oh は 構使用の梁を示す。
- 12. ()内数値は梁上端レベルを示す。
- 13. スラブが鉄骨梁と取り合わない場合は、スラブまで鉄骨嵩上げ材を使用する。
- 14. は 設備基礎を示す。

二本柳慶一建築研究所・隈研吾建築都市設計事務所共同企業体	備考	管理建築士(企業体代表)	構造設計1級建築士	設備設計1級建築士	設計担当	工事名称	縮尺 A1 S=1: 200 A3 S=1: 400	設計者に無断で複製を禁ず 図面番号 S-104 設計年月日 2024.**.**
		1級建築士事務所(渡)347号 1級建築士登録181500号 二本柳慶一	1級建築士事務所2564号 1級建築士登録313991号 構造設計1級建築士8138号 川端淳		K.NIHONYANAGI A.KAWAMOTO	八雲町役場庁舎等建設工事実施設計		
			本図(仕様書)に記載された事項は構造関係規定に適合することを確認した。	本図(仕様書)に記載された事項は設備関係規定に適合することを確認した。	作図担当 Y.SATO	図面名称 3階伏図		

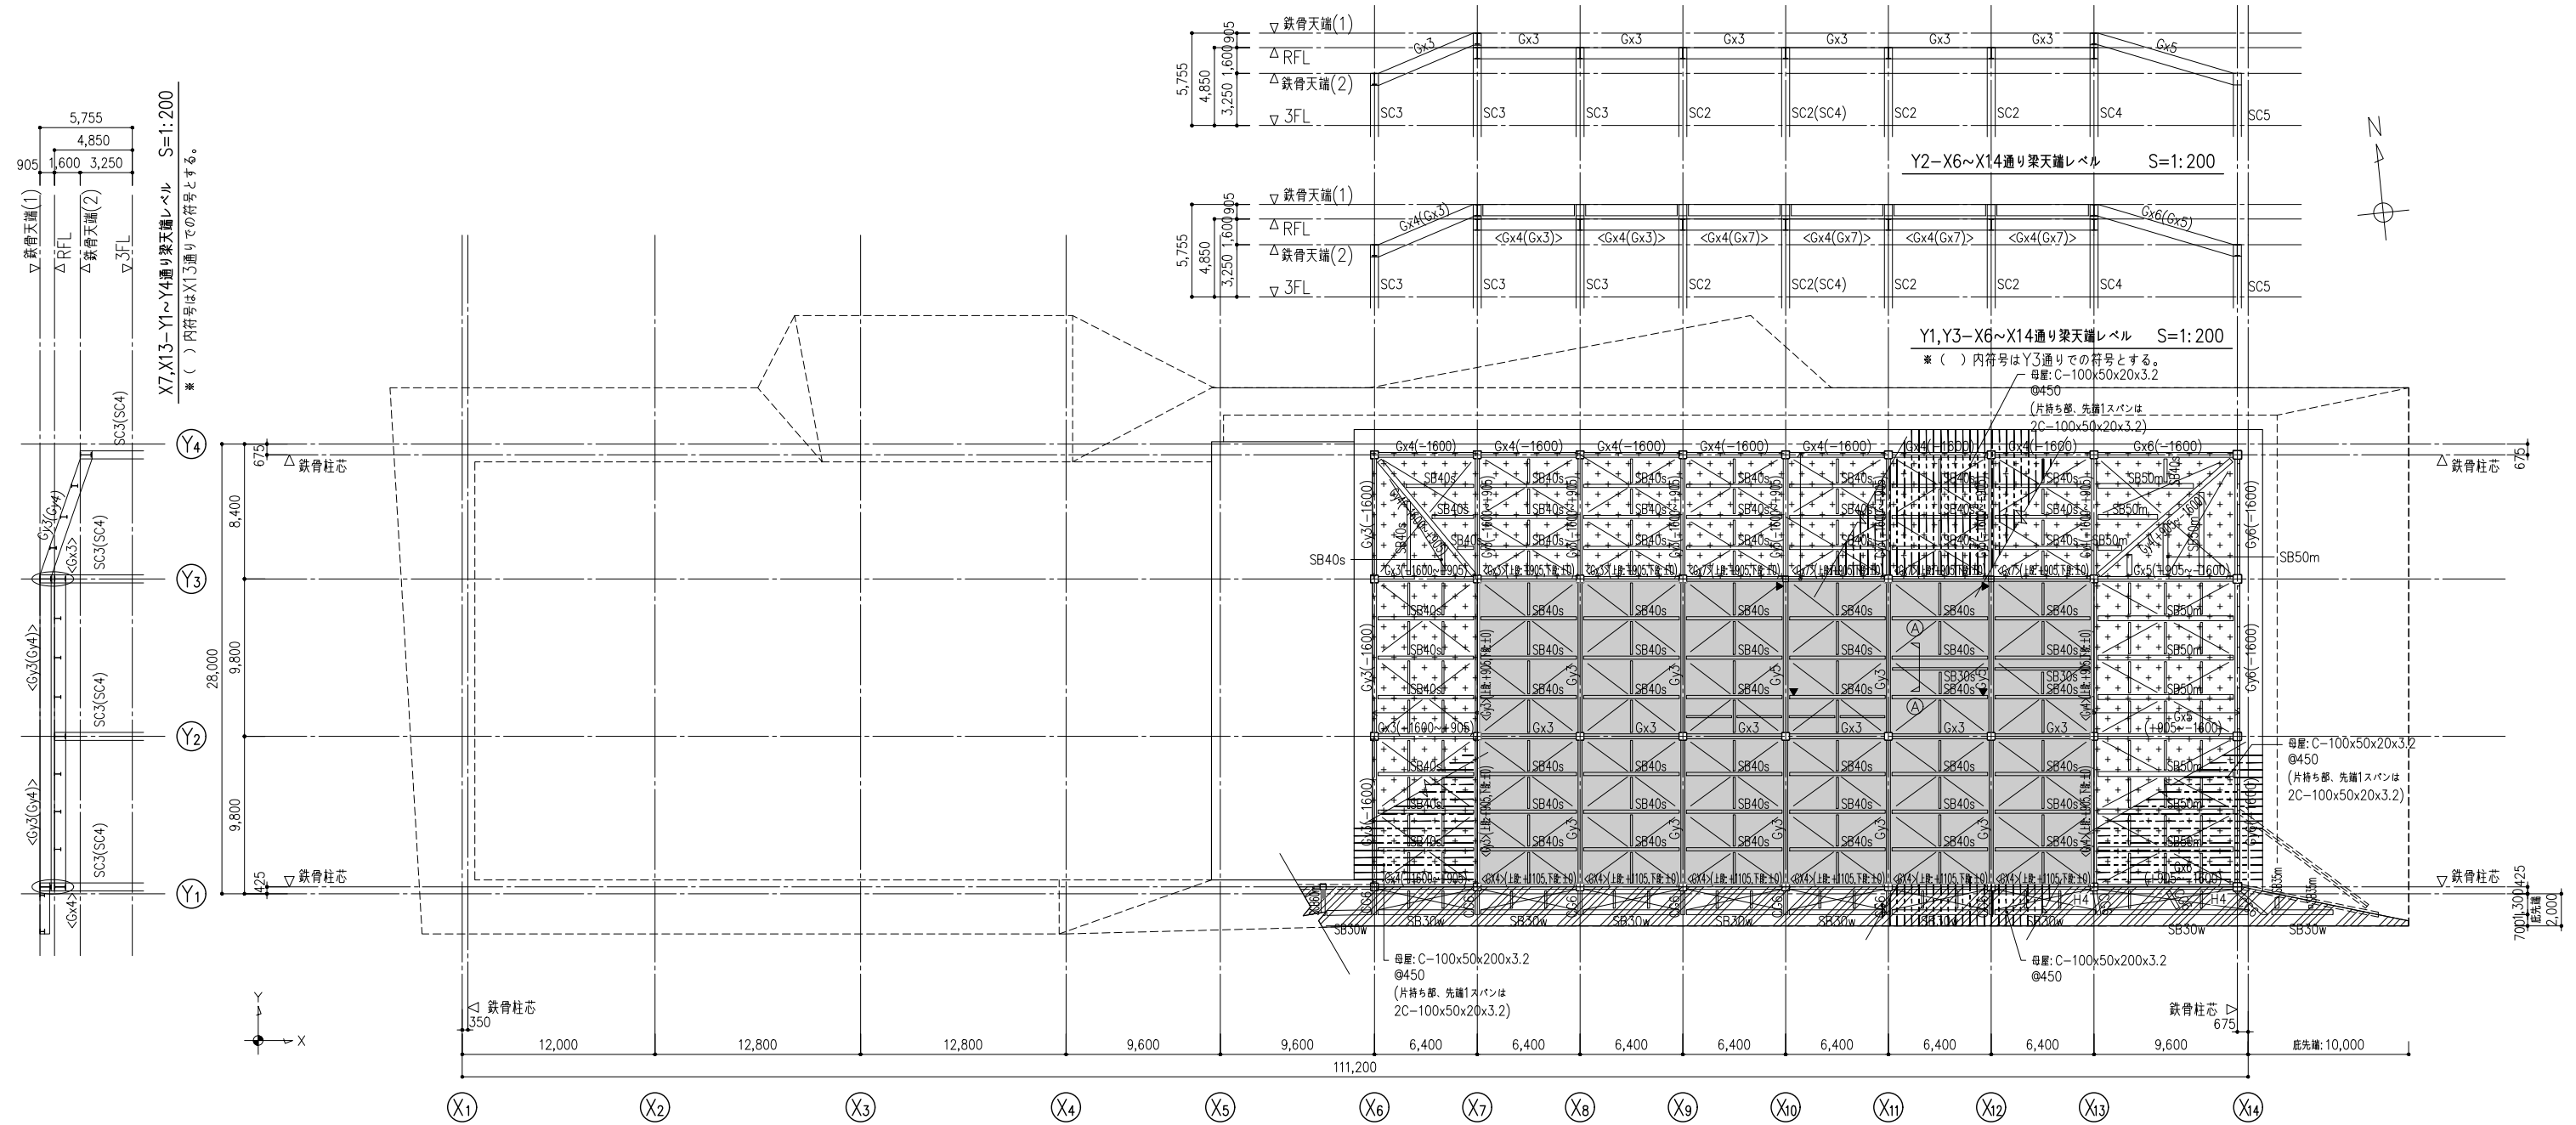


R階伏図(見下げ図) S=1: 400

共通事項

- 特記なき限り下記による。
- スラブ符号は — (RCスラブなし)とする。
 - 小梁符号は SB25s とする。
 - 躯体レベル
スラブ上端 大梁上端
FL± 0 FL± 0
FL± 0～+905 FL± 0～+905
意匠図による
 - は スラブ主筋方向 を示し、特記なき限り短辺方向を主筋方向とする。
 - はルーフトッキ範囲を示す。スラブ符号はDS4とする。
また、梁のレベルは±0とする。
 - は 増し打ち を示す。
 - は 水平ブレース H1 を示す。

- 端部接合
剛接合
ピン接合
- は 横補剛 を示す。
- <梁符号> は二段梁を示す。

- <梁符号> は二段梁を示す。
- 小梁符号 SB○○h は横使いの梁を示す。
- ()内数値はRSL(1)からの梁上端レベルを示す。
- スラブが鉄骨梁と取り合わない場合は、スラブまで鉄骨嵩上り材を使用する。

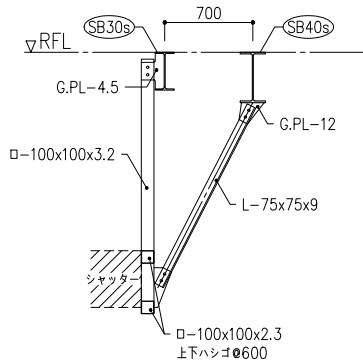

A-A断面 S=1: 30
詳細は監理者と協議のうえ決定する


二本柳慶一建築研究所・隈研吾建築都市設計事務所共同企業体	備考	管理建築士(企業体代表)	構造設計1級建築士	設備設計1級建築士	設計担当	工事名称	設計者に無断で複製を禁ず
		1級建築士事務所(渡)347号	1級建築士事務所2564号		K.NIHONYANAGI	八雲町役場庁舎等建設工事実施設計	図面番号
		1級建築士登録181500号	1級建築士登録313991号		A.KAWAMOTO		S-105
		二本柳慶一	構造設計1級建築士8138号		川端淳		設計年月日
			本図(仕様書)に記載された事項は構造関係規定に適合することを確認した。	本図(仕様書)に記載された事項は設備関係規定に適合することを確認した。	作図担当	図面名称	縮尺
					Y.SATO	R階伏図	A1 S=1: 200 A3 S=1: 400



1階伏図(見下げ図) S=1: 400

凡 例	
	在来RCスラブ
	合成デッキ
	フラットデッキ
	ルーフデッキ
	野地板
	ハニカムパネル


二本柳慶一建築研究所・隈研吾建築都市設計事務所共同企業体	備考	管理建築士(企業体代表)	構造設計1級建築士	設備設計1級建築士	設計担当	工事名称	設計者に無断で複製を禁ず
		1級建築士事務所(渡)347号	1級建築士事務所2564号		K.NIHONYANAGI	八雲町役場庁舎等建設工事実施設計	図面番号
		1級建築士登録181500号	1級建築士登録313991号		A.KAWAMOTO		S-106
		二本柳慶一	構造設計1級建築士8138号		作図担当	図面名称	設計年月日
			川端淳		Y.SATO	1階スラブ区分図	2024.**.**
			本図(仕様書)に記載された事項は構造関係規定に適合することを確認した。	本図(仕様書)に記載された事項は設備関係規定に適合することを確認した。		縮尺	
						A1 S=1:200	
						A3 S=1:400	

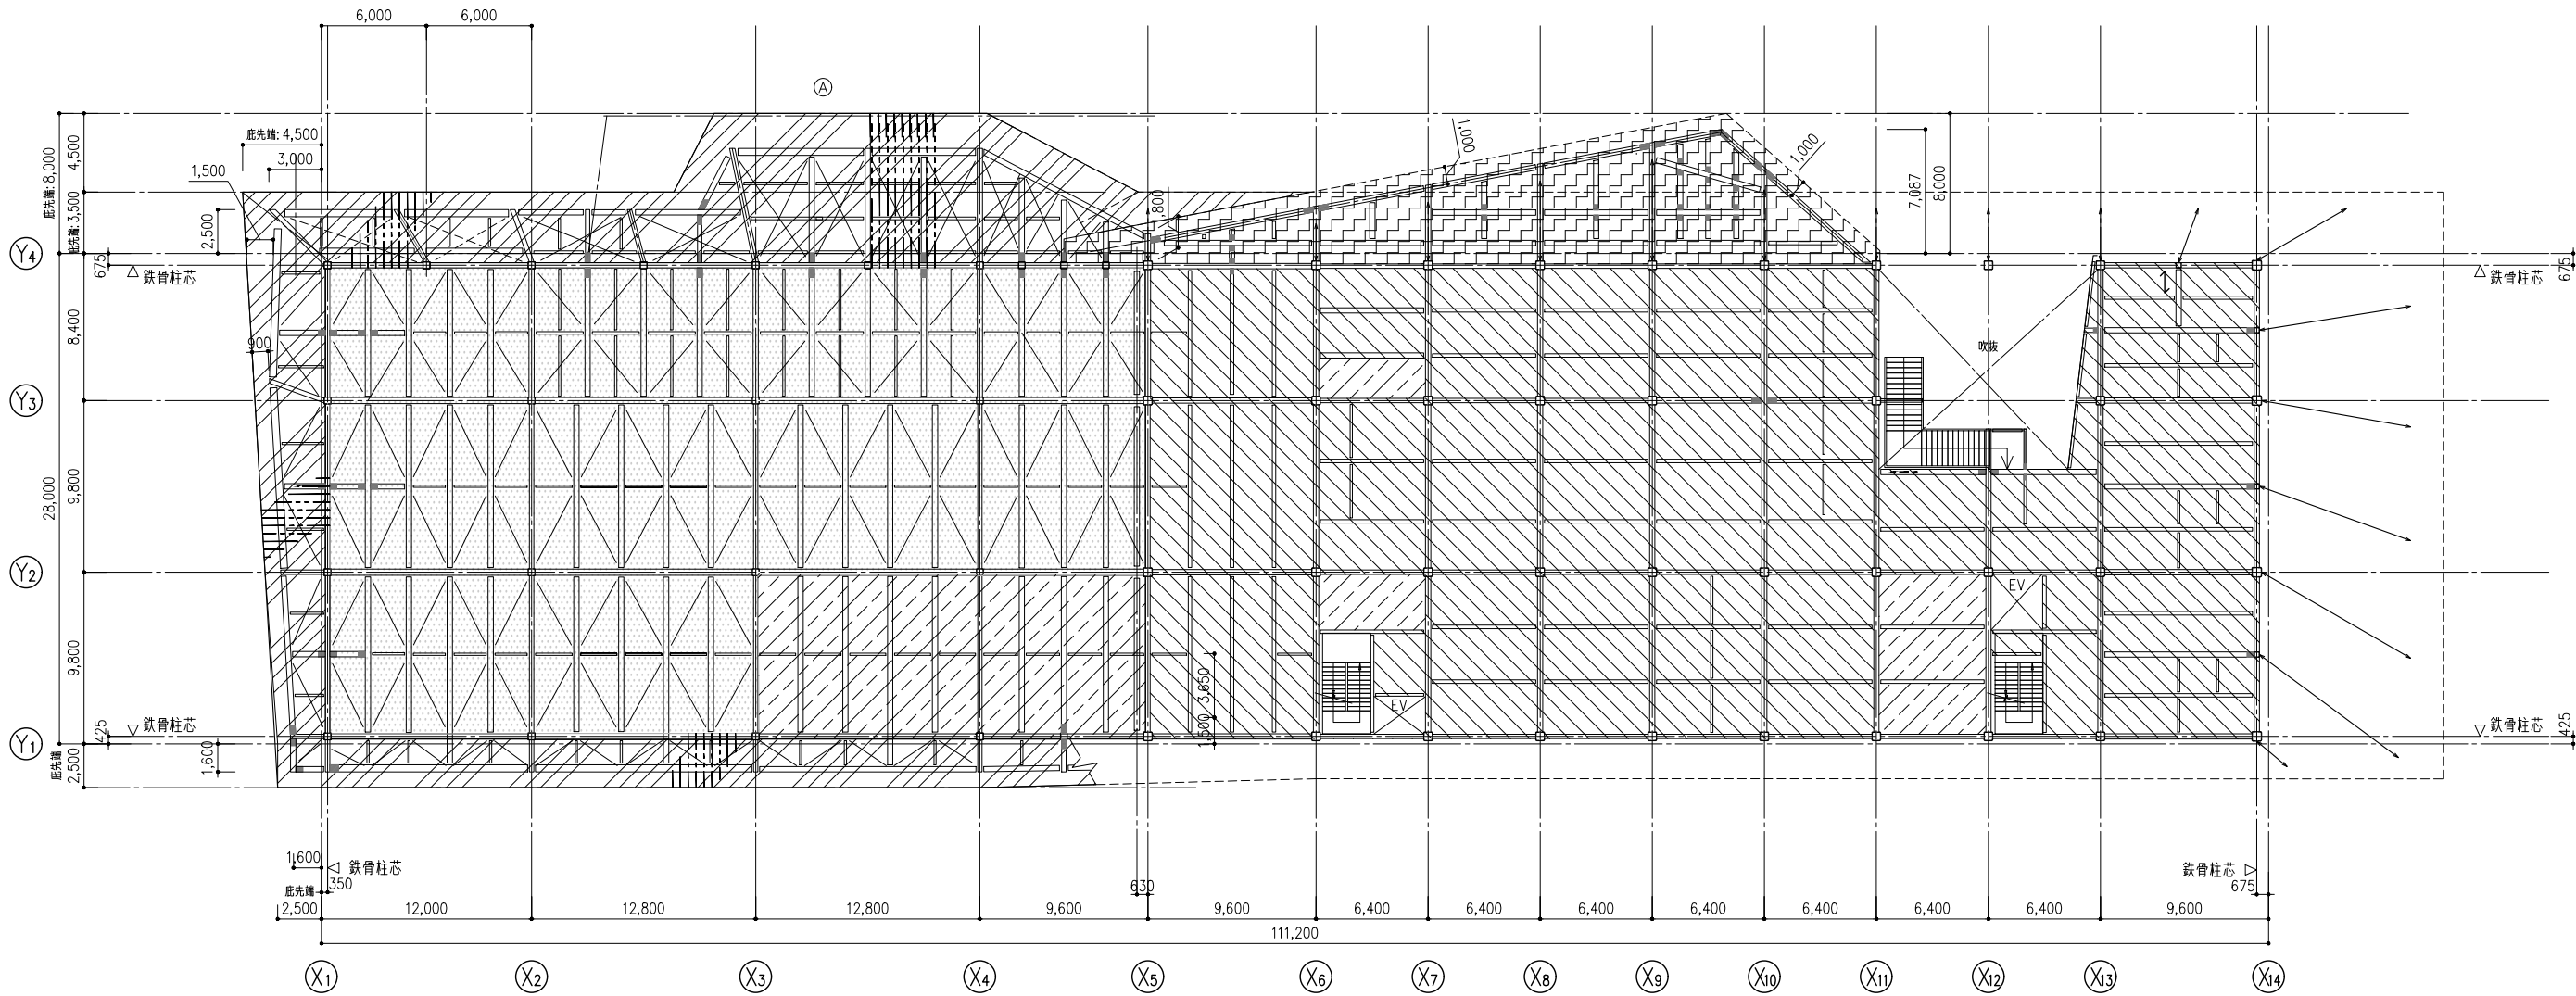

2階伏図(見下げ図) S=1: 400

凡 例	
	在来RCスラブ
	合成デッキ
	フラットデッキ
	ルーフデッキ
	野地板
	ハニカムパネル


二本柳慶一建築研究所・隈研吾建築都市設計事務所共同企業体	備考	管理建築士(企業体代表)	構造設計1級建築士	設備設計1級建築士	設計担当	工事名称	設計者に無断で複製を禁ず
		1級建築士事務所(渡)347号	1級建築士事務所2564号		K.NIHONYANAGI	八雲町役場庁舎等建設工事実施設計	図面番号
		1級建築士登録181500号	1級建築士登録313991号		A.KAWAMOTO		S-107
		二本柳慶一	構造設計1級建築士8138号		作図担当	図面名称	設計年月日
			川端 淳		Y.SATO	2階スラブ区分図	2024.**.**
			本図(仕様書)に記載された事項は構造関係規定に適合することを確認した。	本図(仕様書)に記載された事項は設備関係規定に適合することを確認した。		縮尺	
						A1 S=1:200	
						A3 S=1:400	

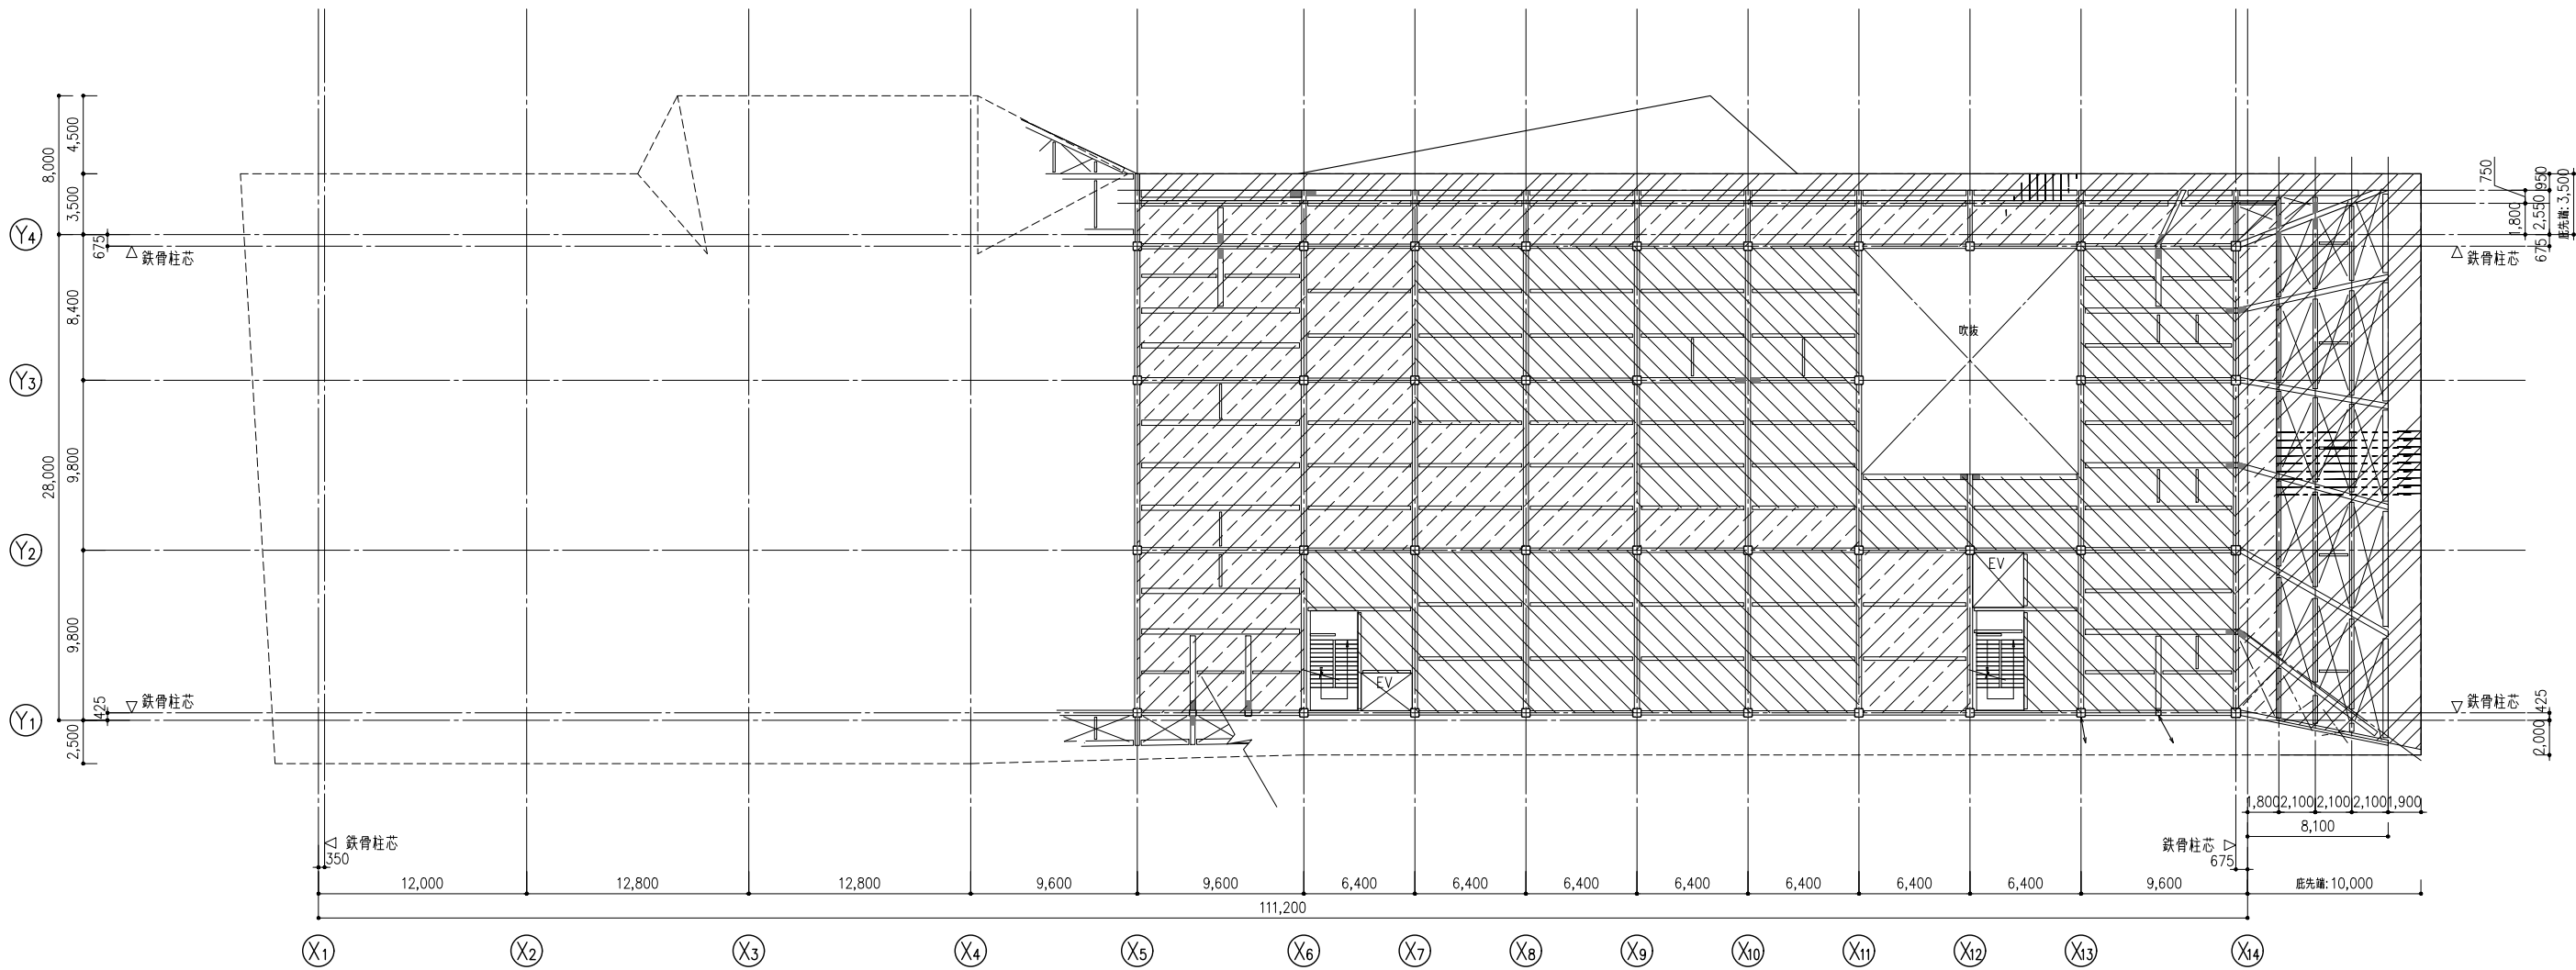

3階伏図(見下げ図) S=1: 400

凡 例	
	在来RCスラブ
	合成デッキ
	フラットデッキ
	ルーフデッキ
	野地板
	ハニカムパネル


二本柳慶一建築研究所・隈研吾建築都市設計事務所共同企業体	備考	管理建築士(企業体代表)	構造設計1級建築士	設備設計1級建築士	設計担当	工事名称	設計者に無断で複製を禁ず
		1級建築士事務所(渡)347号	1級建築士事務所2564号		K.NIHONYANAGI	八雲町役場庁舎等建設工事実施設計	図面番号
		1級建築士登録181500号	1級建築士登録313991号		A.KAWAMOTO		S-108
		二本柳慶一	構造設計1級建築士8138号		作図担当	図面名称	設計年月日
			川端淳		Y.SATO	3階スラブ区分図	2024.**.**
			本図(仕様書)に記載された事項は構造関係規定に適合することを確認した。	本図(仕様書)に記載された事項は設備関係規定に適合することを確認した。		縮尺	
						A1 S=1:200	
						A3 S=1:400	

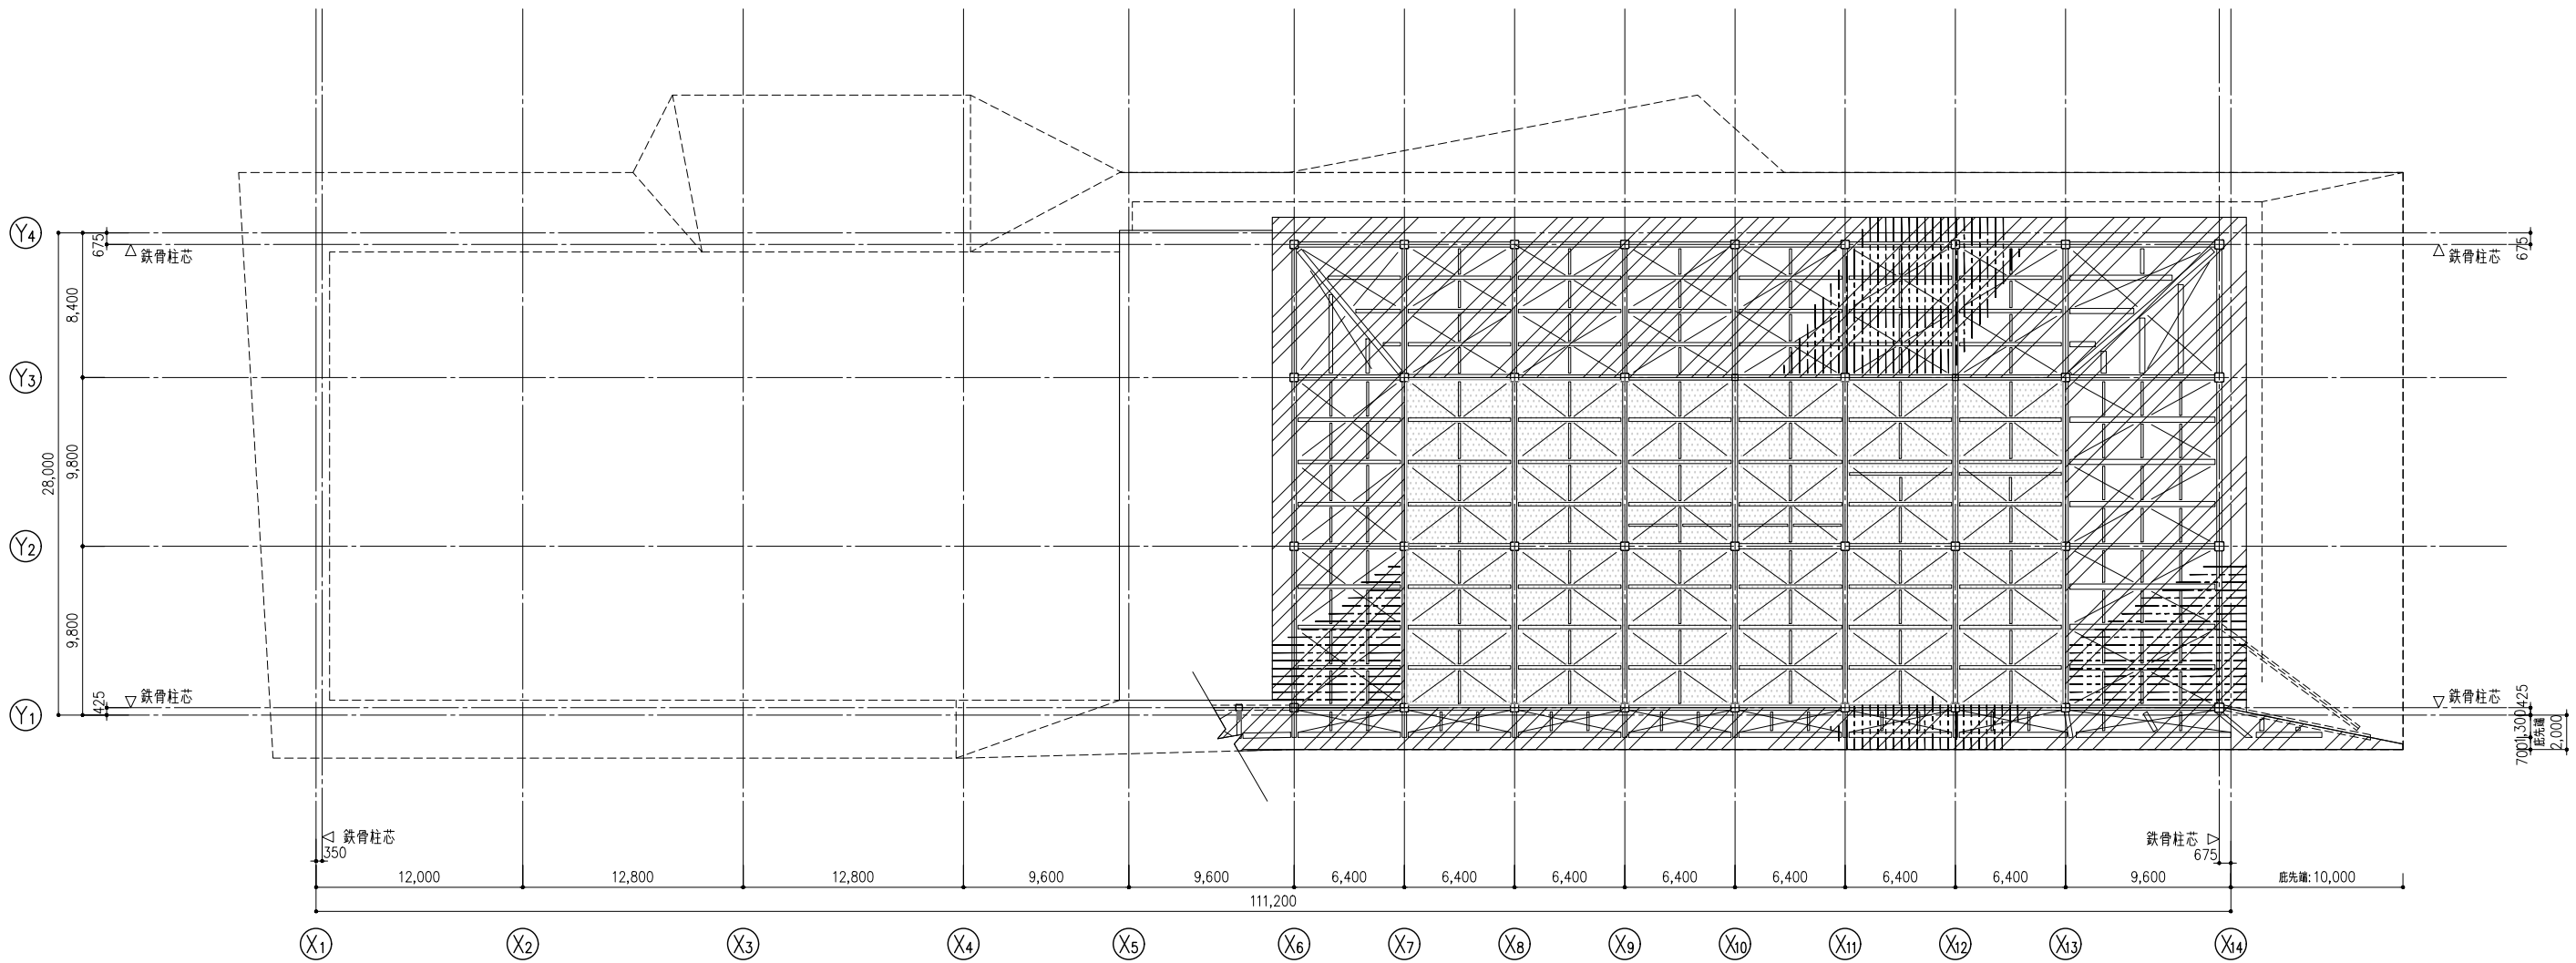


R階伏図(見下げ図) S=1: 400

凡 例	
	在来RCスラブ
	合成デッキ
	フラットデッキ
	ルーフデッキ
	野地板
	ハニカムパネル

二本柳慶一建築研究所・隈研吾建築都市設計事務所共同企業体	備考	管理建築士(企業体代表)	構造設計1級建築士	設備設計1級建築士	設計担当	工事名称	設計者に無断で複製を禁ず
		1級建築士事務所(渡)347号	1級建築士事務所2564号		K.NIHONYANAGI	八雲町役場庁舎等建設工事実施設計	図面番号
		1級建築士登録181500号	1級建築士登録313991号		A.KAWAMOTO		S-109
		二本柳 慶一	構造設計1級建築士8138号		作図担当	図面名称	設計年月日
			川 端 淳		Y.SATO	R階スラブ区分図	2024.**.**
			本図(仕様書)に記載された事項は構造関係規定に適合することを確認した。	本図(仕様書)に記載された事項は設備関係規定に適合することを確認した。		縮尺	
						A1 S=1:200	
						A3 S=1:400	

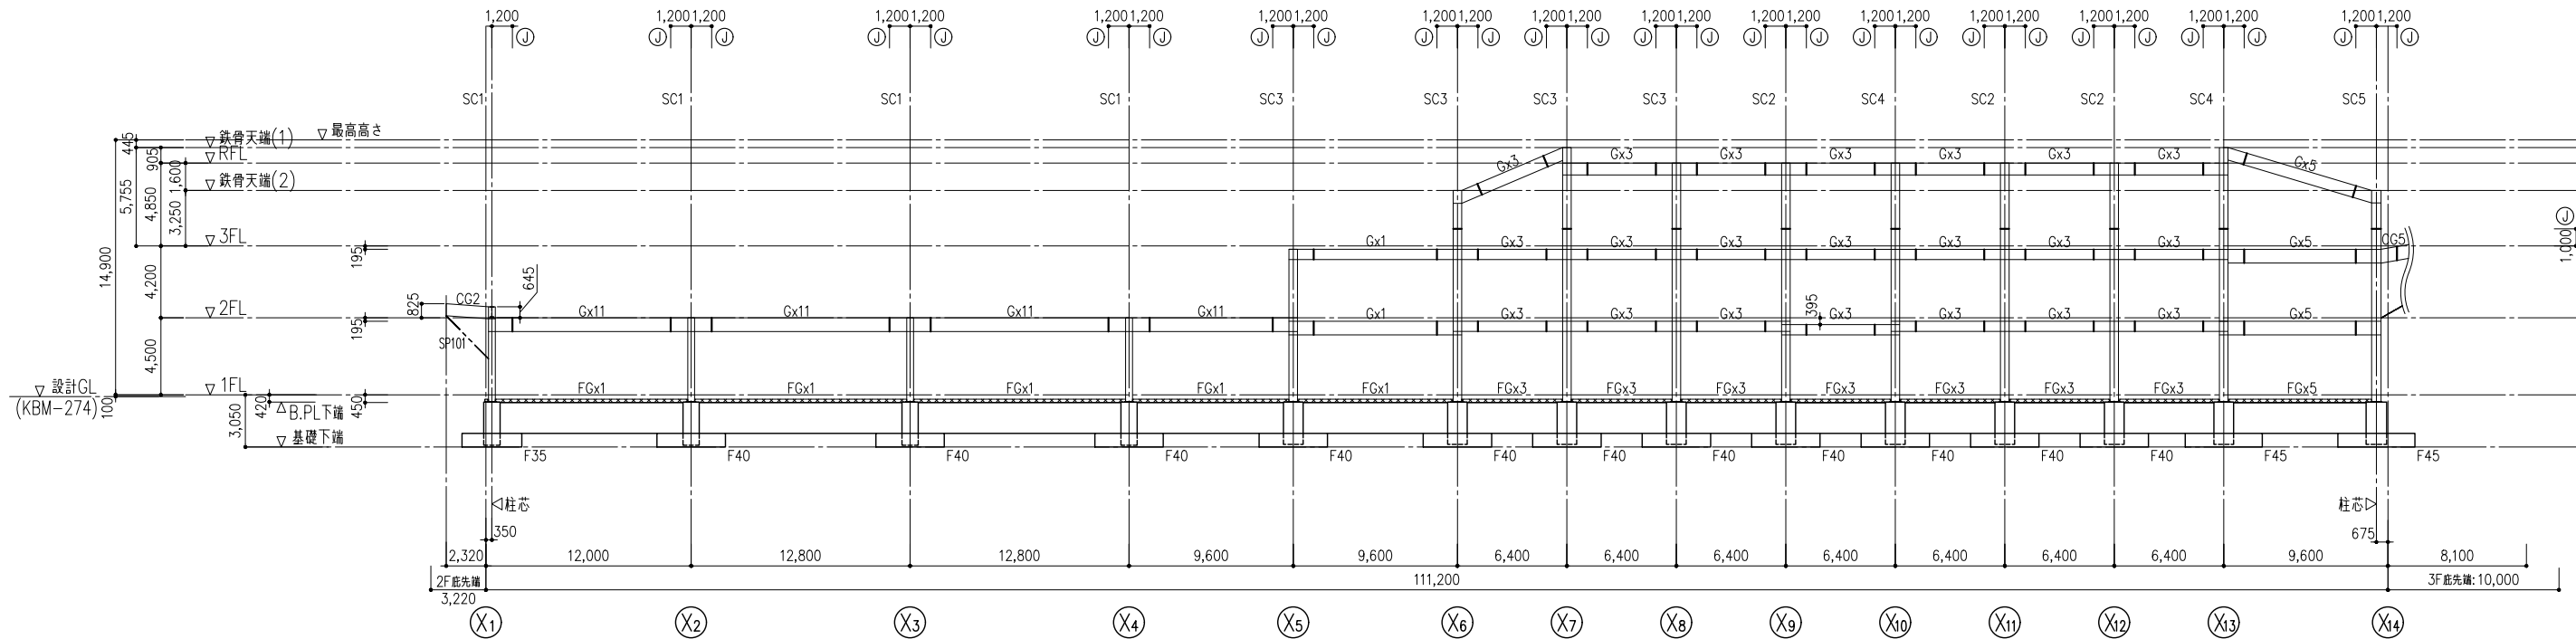

Y2通り軸組図 S=1: 400

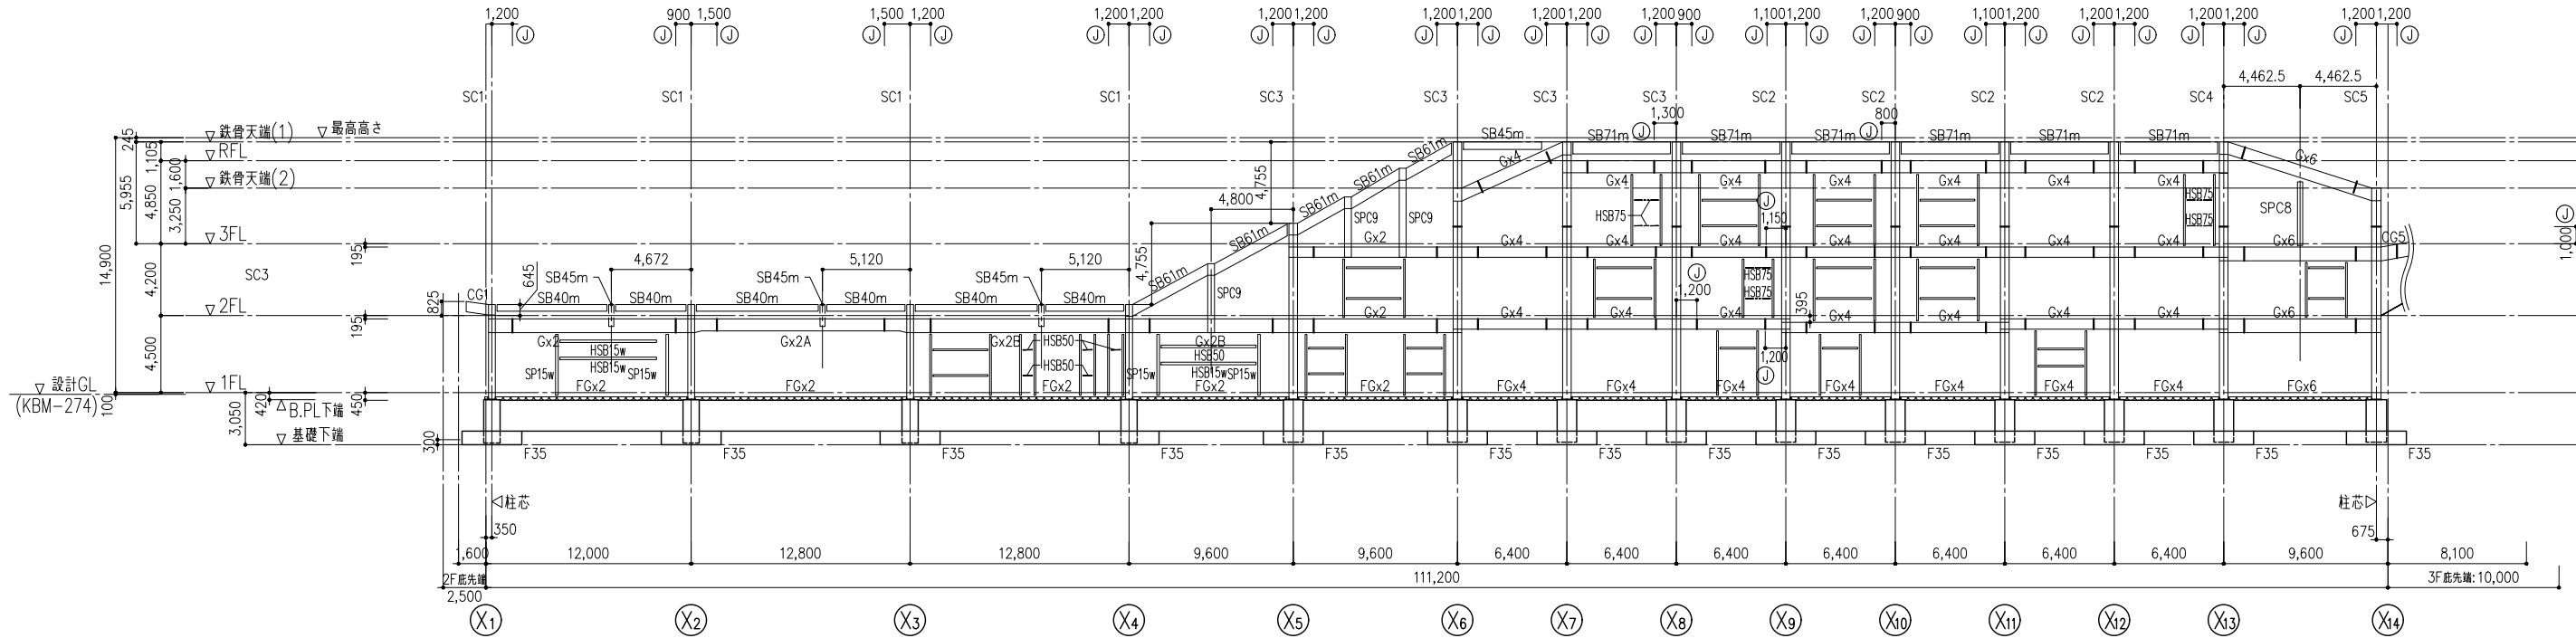


Y1通り軸組図 S=1: 400


共通事項

- 特記なき限り下記による。
- 設計GL=KBM-274
 - 1FL=設計GL+100
 - 間柱符号は SP10w とする。
 - 耐風梁符号は HSB10w とする。
 - は HSB50 を示す。
 - は HSB75 を示す。
 - Ⓜ は 鉄骨ジョイント位置 を示す。
 - は 増打ち範囲 を示す。

二本柳慶一建築研究所・隈研吾建築都市設計事務所共同企業体	備考	管理建築士(企業体代表)	構造設計1級建築士 1級建築士事務所2564号 1級建築士登録313991号 構造設計1級建築士8138号 川端 淳	設備設計1級建築士	設計担当 K.NIHONYANAGI A.KAWAMOTO	工事名称 八雲町役場庁舎等建設工事実施設計	設計者に無断で複製を禁ず 図面番号 S-201
		1級建築士事務所(資)347号 1級建築士登録181500号 二本柳慶一	本図(仕様書)に記載された事項は構造関係 規定に適合することを確認した。	本図(仕様書)に記載された事項は設備関係 規定に適合することを確認した。	作図担当 Y.SATO	図面名称 軸組図(1)	縮尺 A1 S=1:200 A3 S=1:400
							設計年月日 2024.**.**

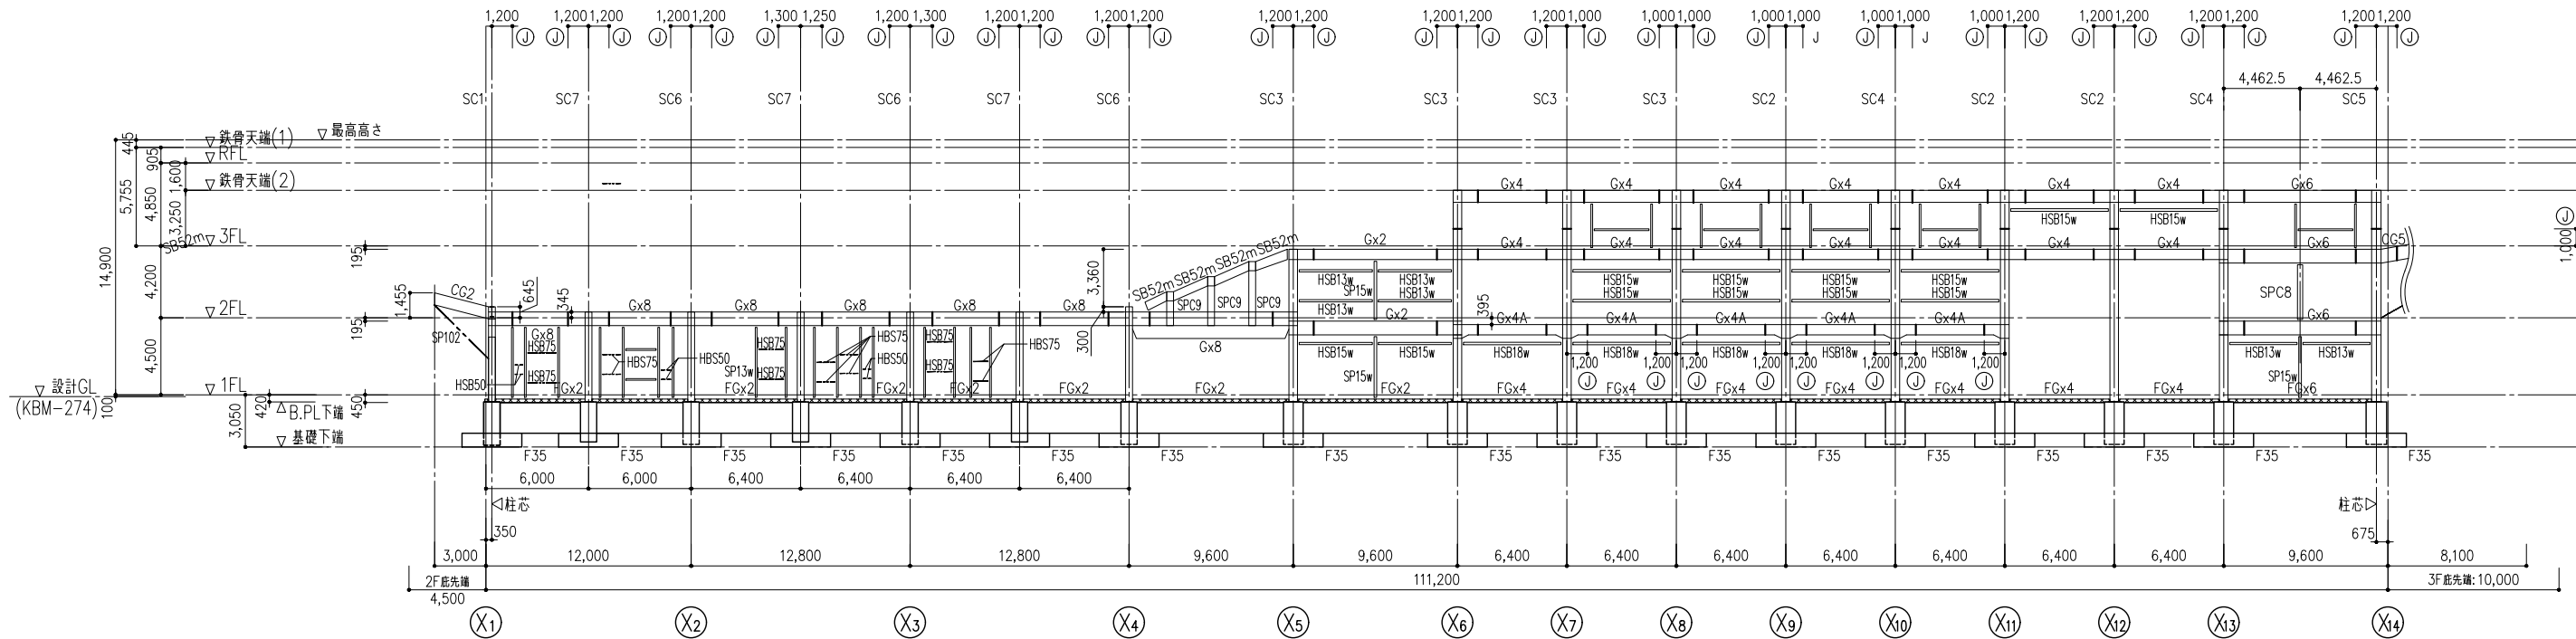

Y4通り軸組図 S=1: 400

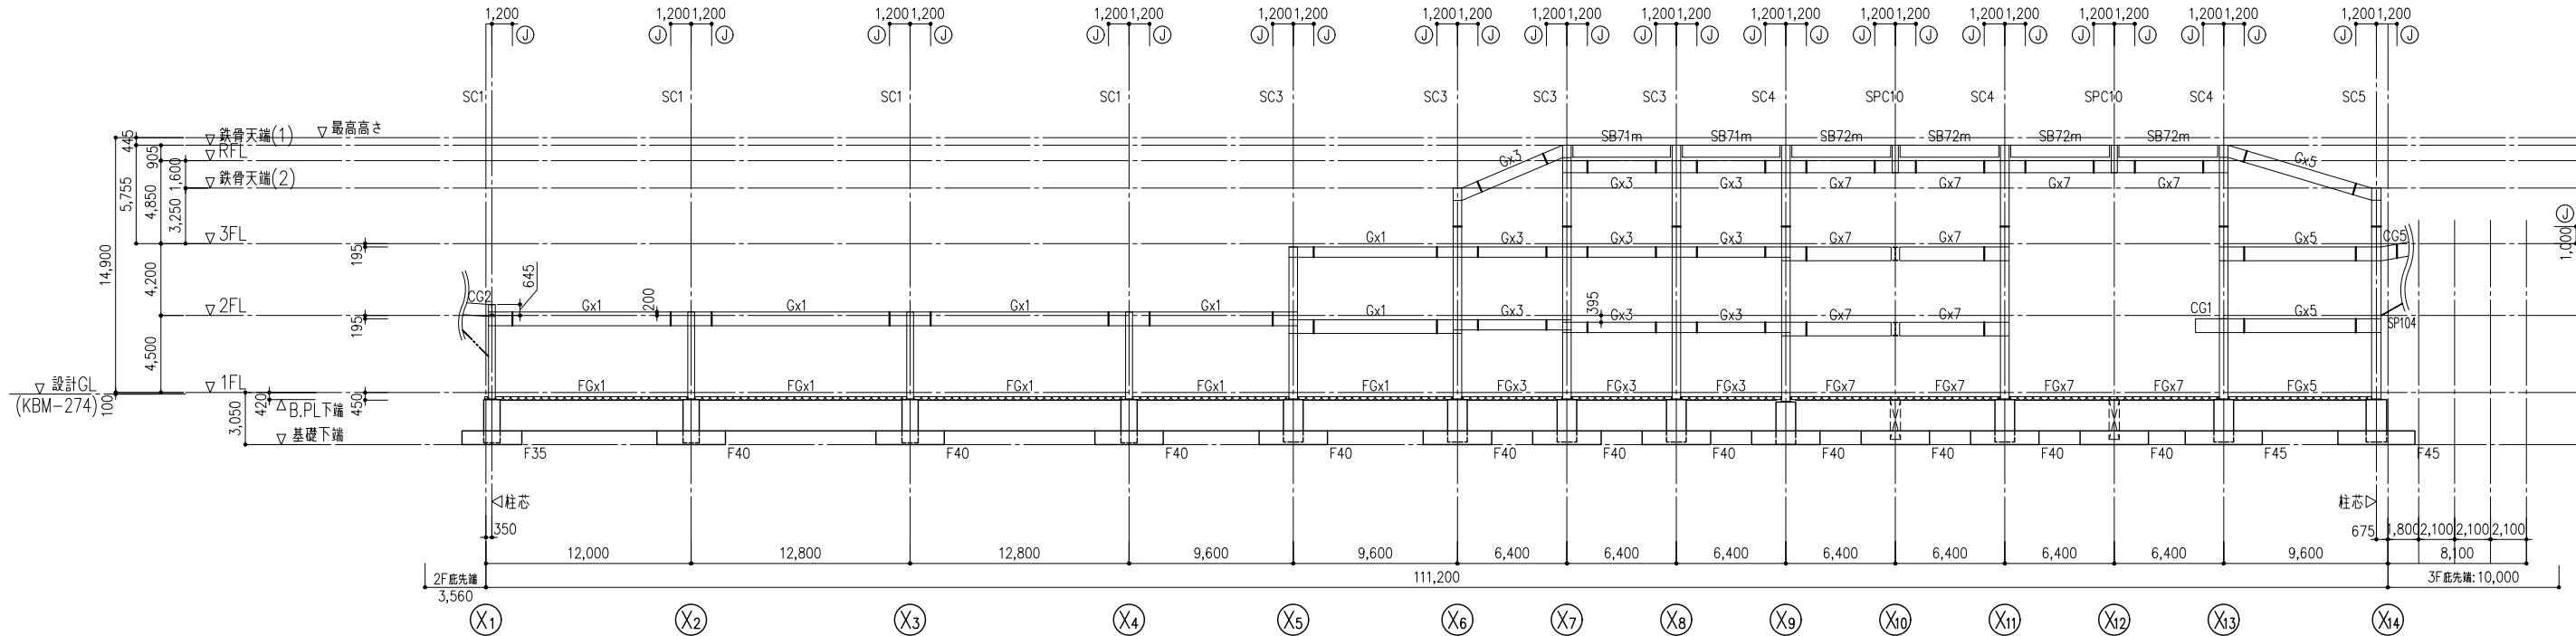


Y3通り軸組図 S=1: 400

共通事項


特記なき限り下記による。

- 設計GL=KBM-274
- 1FL=設計GL+100
- 間柱符号は SP10w とする。
- 耐風梁符号は HSB10w とする。
- は HSB50 を示す。
- は HSB75 を示す。
- Ⓜ は 鉄骨ジョイント位置 を示す。
- は 増打ち範囲 を示す。


二本柳慶一建築研究所・隈研吾建築都市設計事務所共同企業体	備考	管理建築士(企業体代表)	構造設計1級建築士	設備設計1級建築士	設計担当	工事名称	縮尺 A1 S=1:200 A3 S=1:400	設計年 2024.**.**
		1級建築士事務所(渡)347号	1級建築士登録313991号		K.NIHONYANAGI A.KAWAMOTO	八雲町役場庁舎等建設工事実施設計		
		1級建築士登録181500号	構造設計1級建築士8138号		作図担当	図面名称		
		二本柳慶一	川端淳		Y.SATO	軸組図(2)		

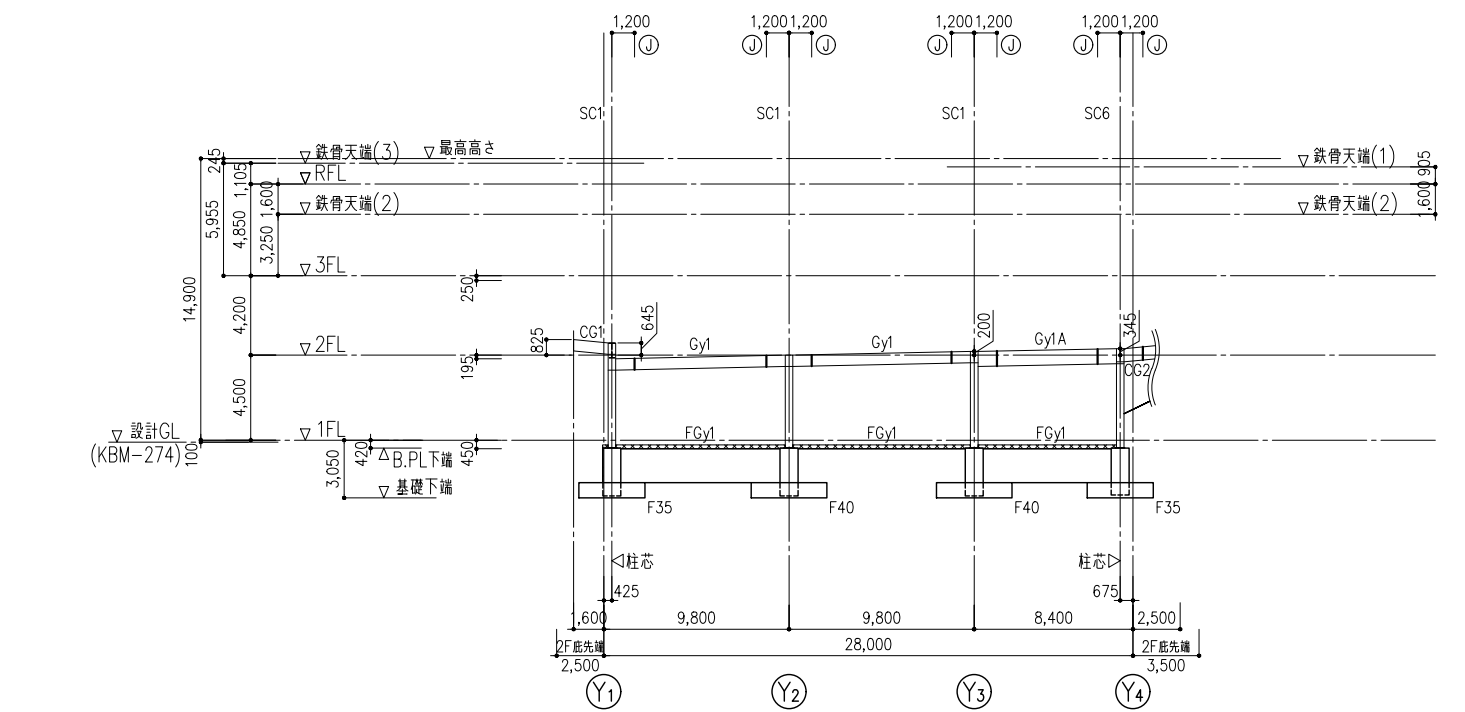


X2通り軸組図 S=1:400

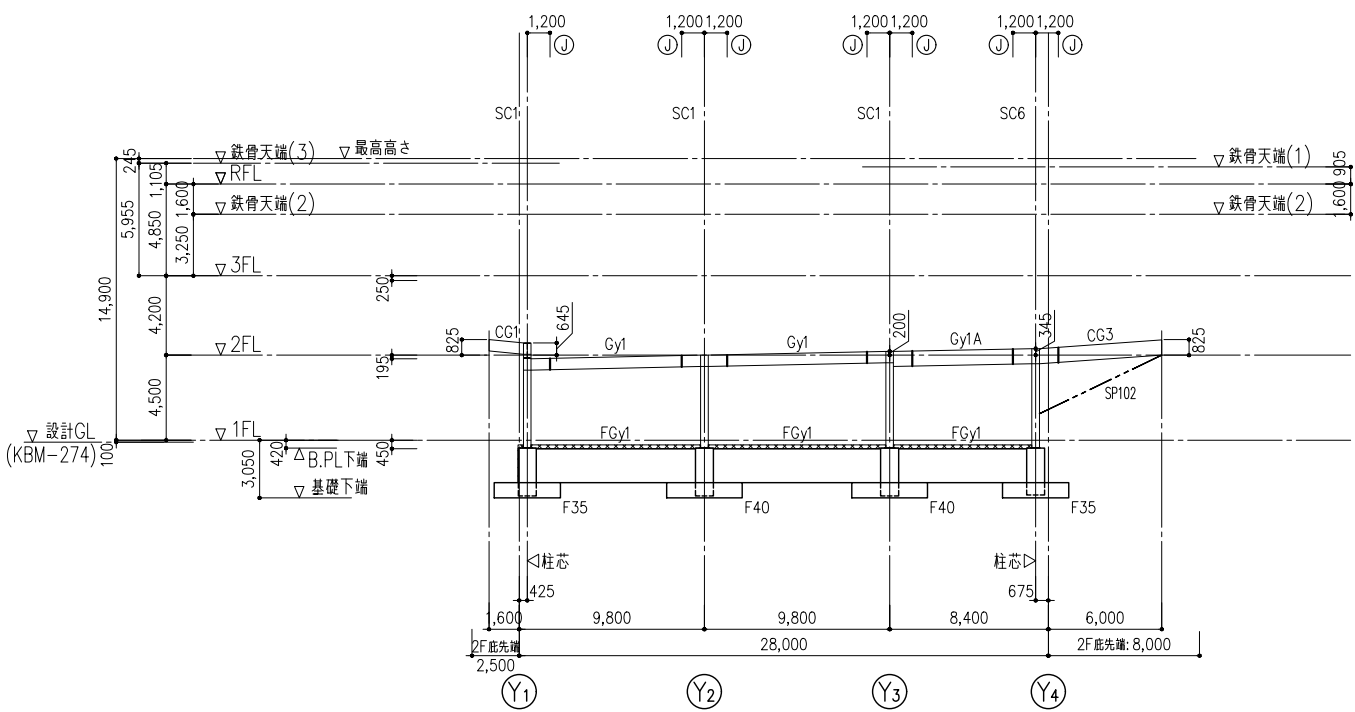

X4通り軸組図 S=1:400

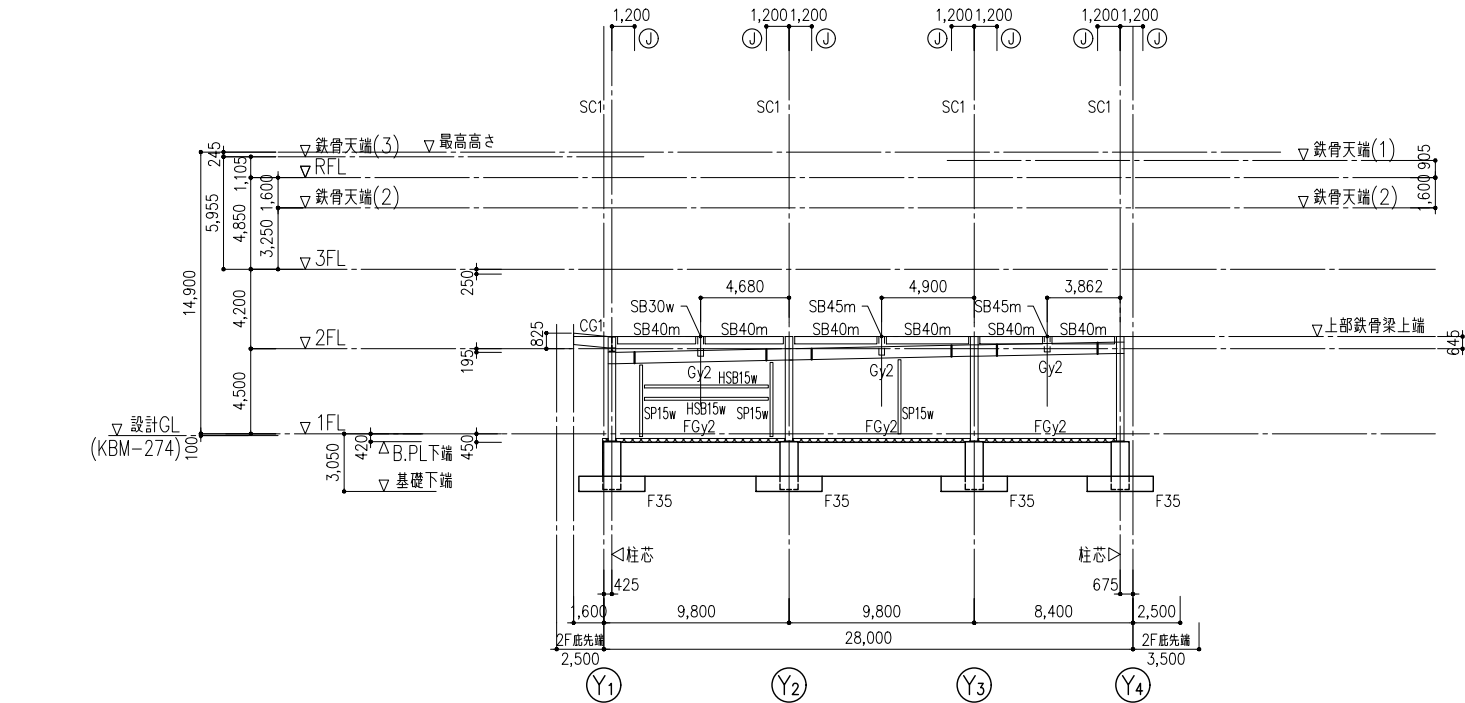

X1通り軸組図 S=1:400

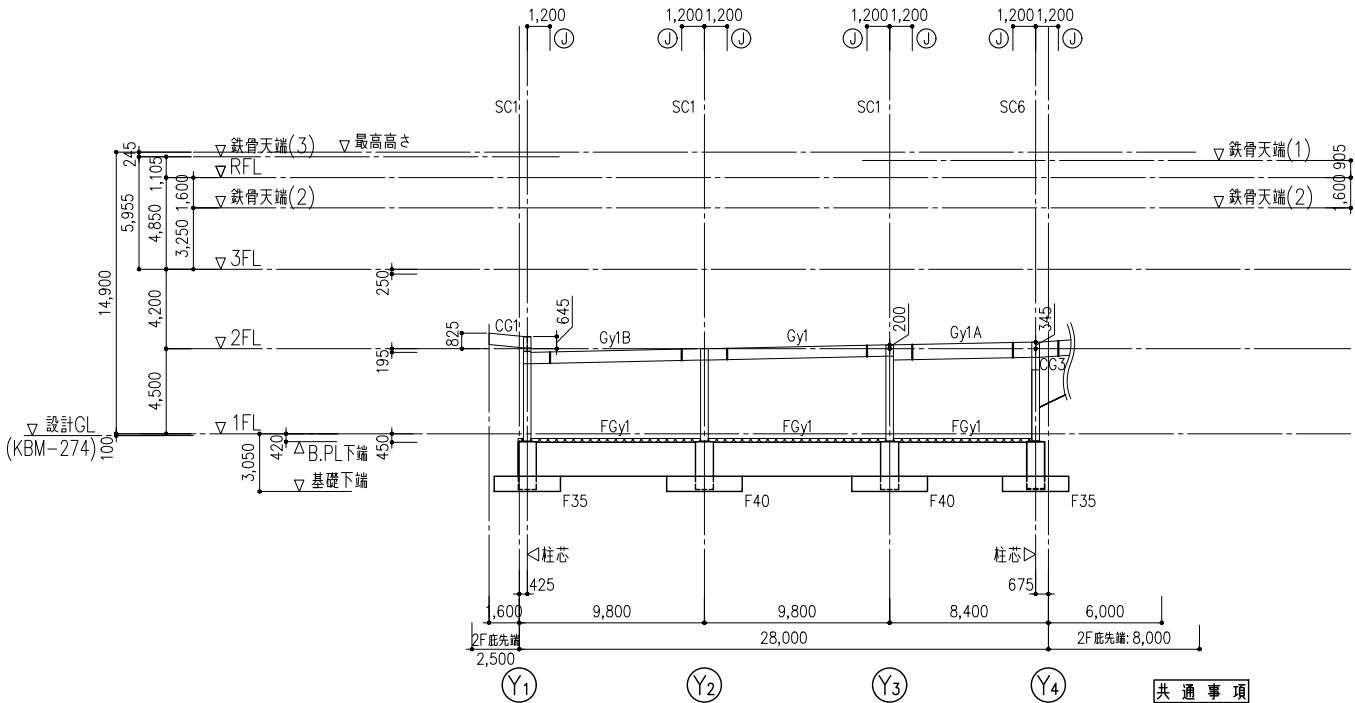


X3通り軸組図 S=1:400


共通事項

- 特記なき限り下記による。
- 設計GL＝KBM-274
 - 1FL＝設計GL+100
 - 間柱符号は SP10w とする。
 - 耐風梁符号は HSB10w とする。
 - は HSB50 を示す。
 - は HSB75 を示す。
 - ① は 鉄骨ジョイント位置 を示す。
 - は 増打ち範囲 を示す。


二本柳慶一建築研究所・隈研吾建築都市設計事務所共同企業体	備考	管理建築士(企業体代表)	構造設計1級建築士	設備設計1級建築士	設計担当	工事名称	図面番号
		1級建築士事務所(渡)347号	1級建築士事務所2564号		K.NIHONYANAGI	八雲町役場庁舎等建設工事実施設計	S-203
		1級建築士登録181500号	1級建築士登録313991号		A.KAWAMOTO		設計年月日
		二本柳慶一	構造設計1級建築士8138号		Y.SATO	軸組図(3)	2024.**.**

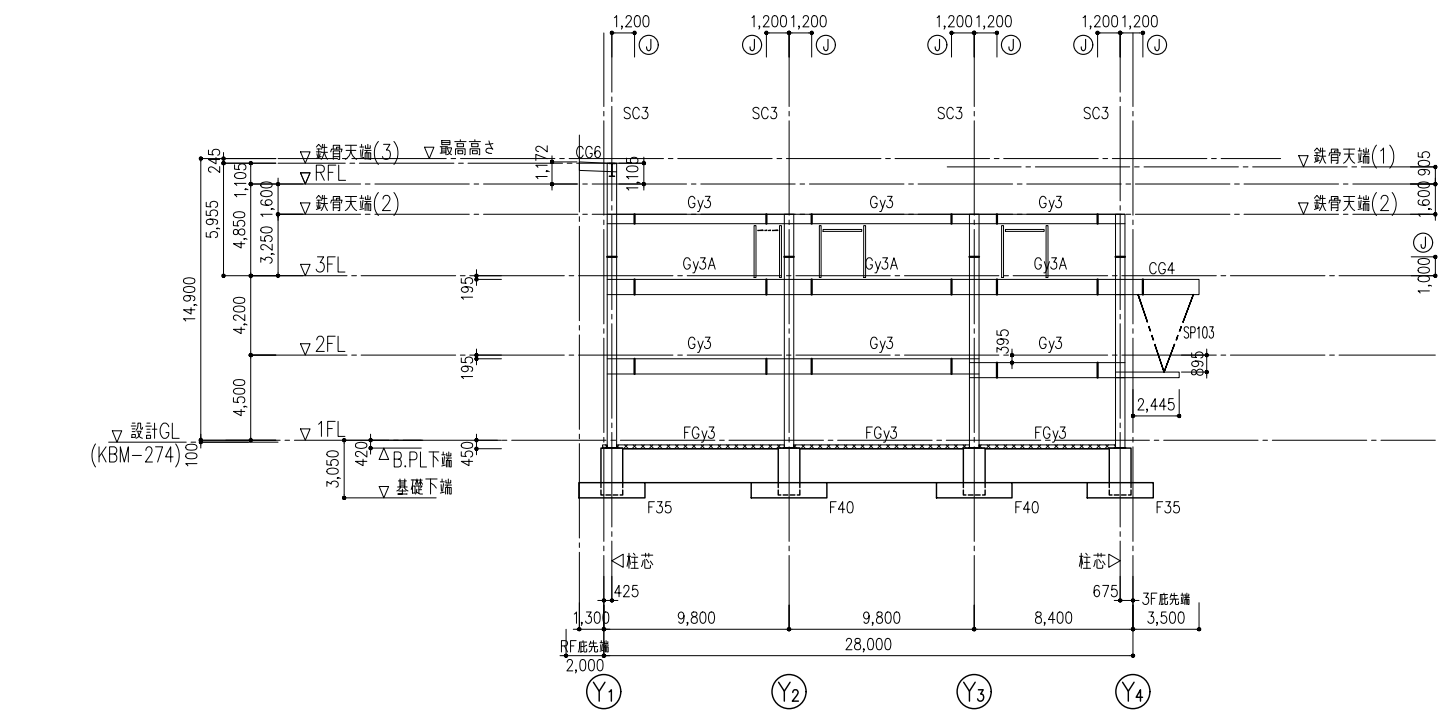


X6通り軸組図 S=1:400

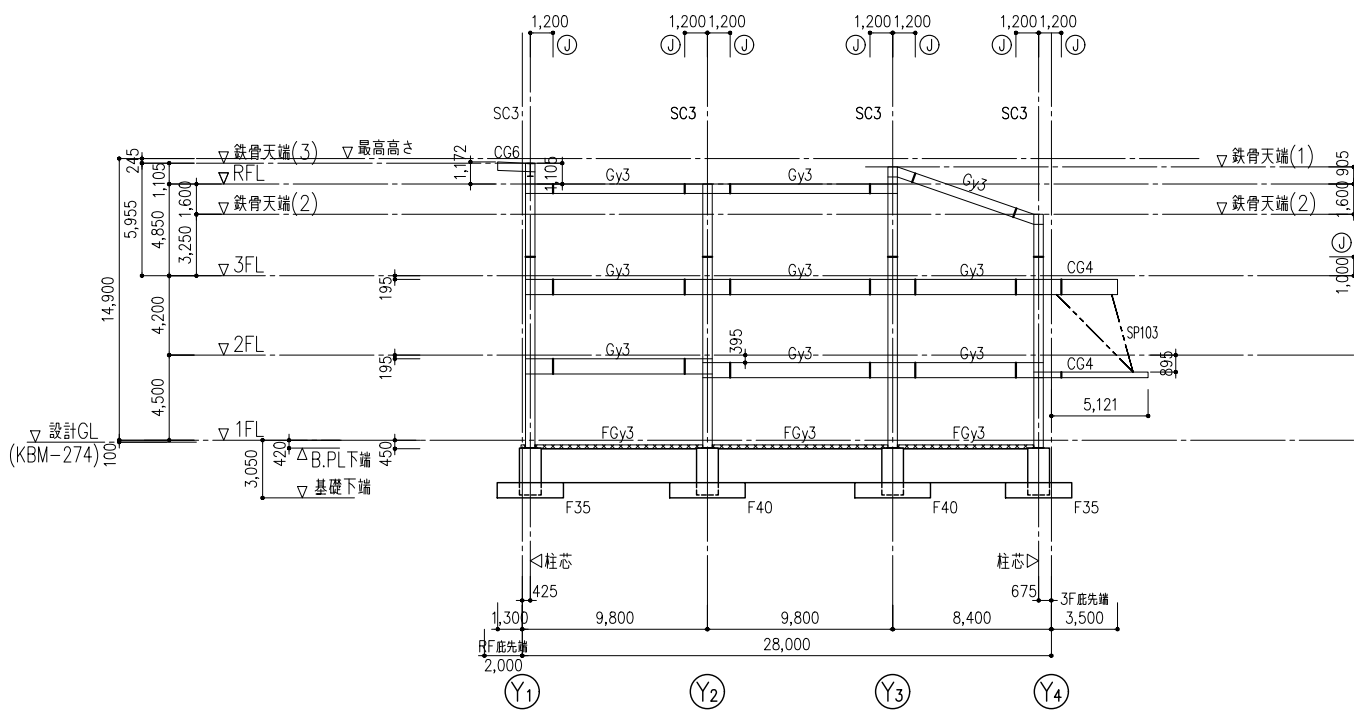

X8通り軸組図 S=1:400

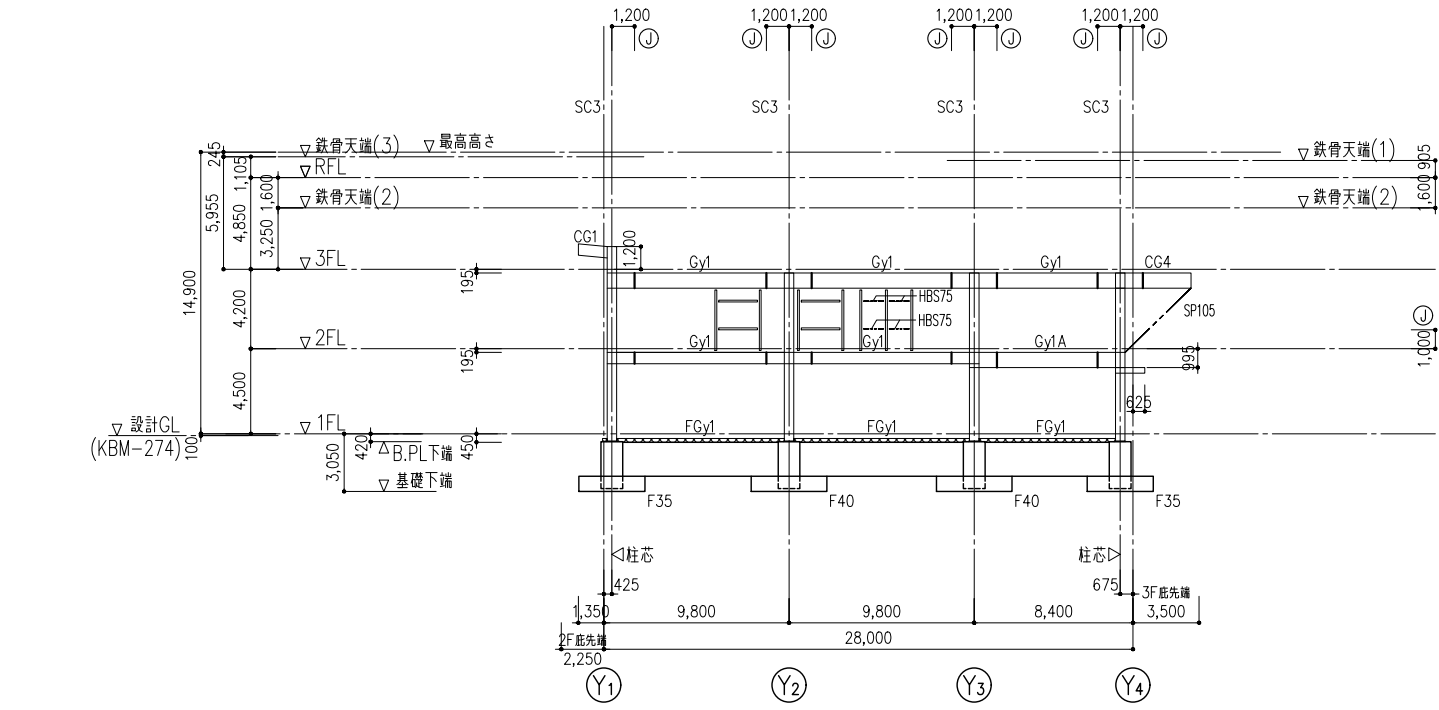

X5通り軸組図 S=1:400

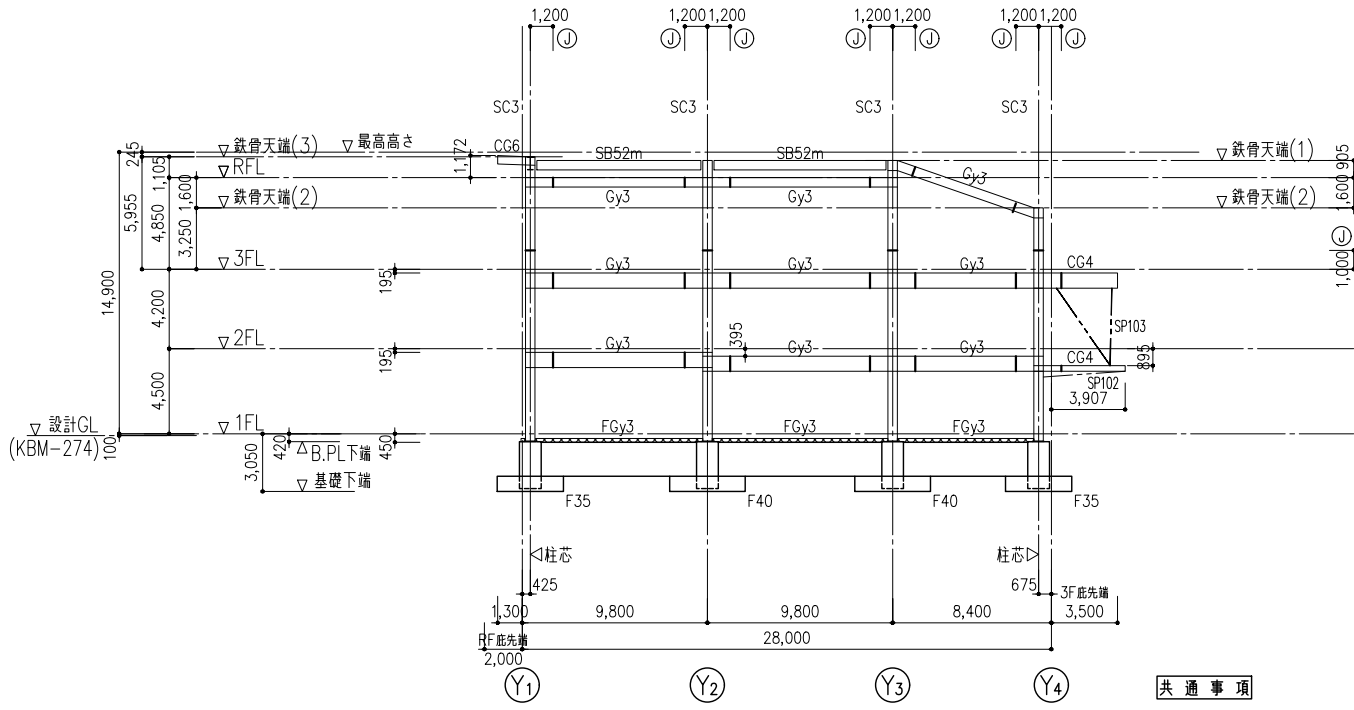


X7通り軸組図 S=1:400


共通事項

- 特記なき限り下記による。
- 設計GL=KBM-274
 - 1FL=設計GL+100
 - 周柱符号は SP10w とする。
 - 耐風梁符号は HSB10w とする。
 - は HSB50 を示す。
 - は HSB75 を示す。
 - ① は 鉄骨ジョイント位置 を示す。
 - は 増打ち範囲 を示す。


二本柳慶一建築研究所・隈研吾建築都市設計事務所共同企業体	備考	管理建築士(企業体代表)	構造設計1級建築士	設備設計1級建築士	設計担当	工事名称	図面番号
		1級建築士事務所(渡)347号	1級建築士事務所2564号		K.NIHONYANAGI	八雲町役場庁舎等建設工事実施設計	S-204
		1級建築士登録181500号	1級建築士登録313991号		A.KAWAMOTO		設計年月日
		二本柳慶一	構造設計1級建築士8138号		Y.SATO	軸組図(4)	2024.**.**

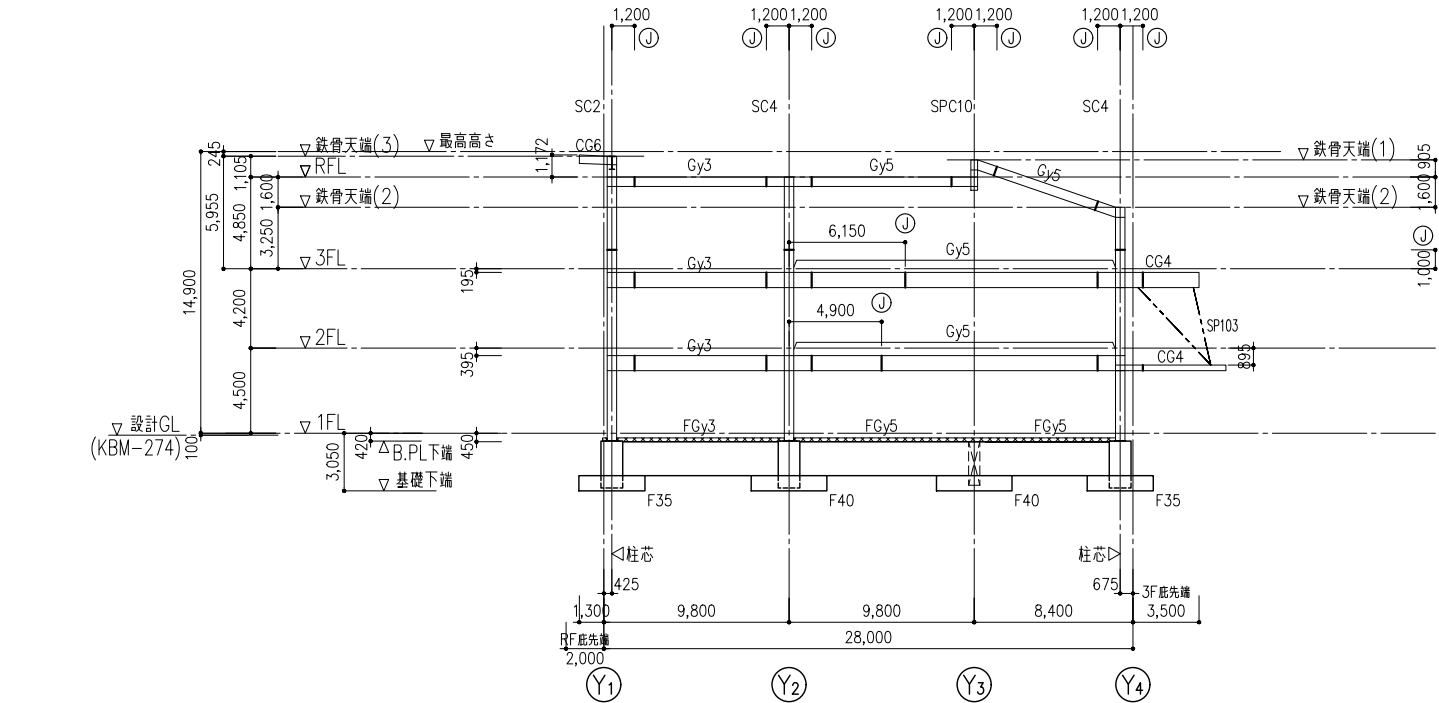


X10通り軸組図 S=1: 400

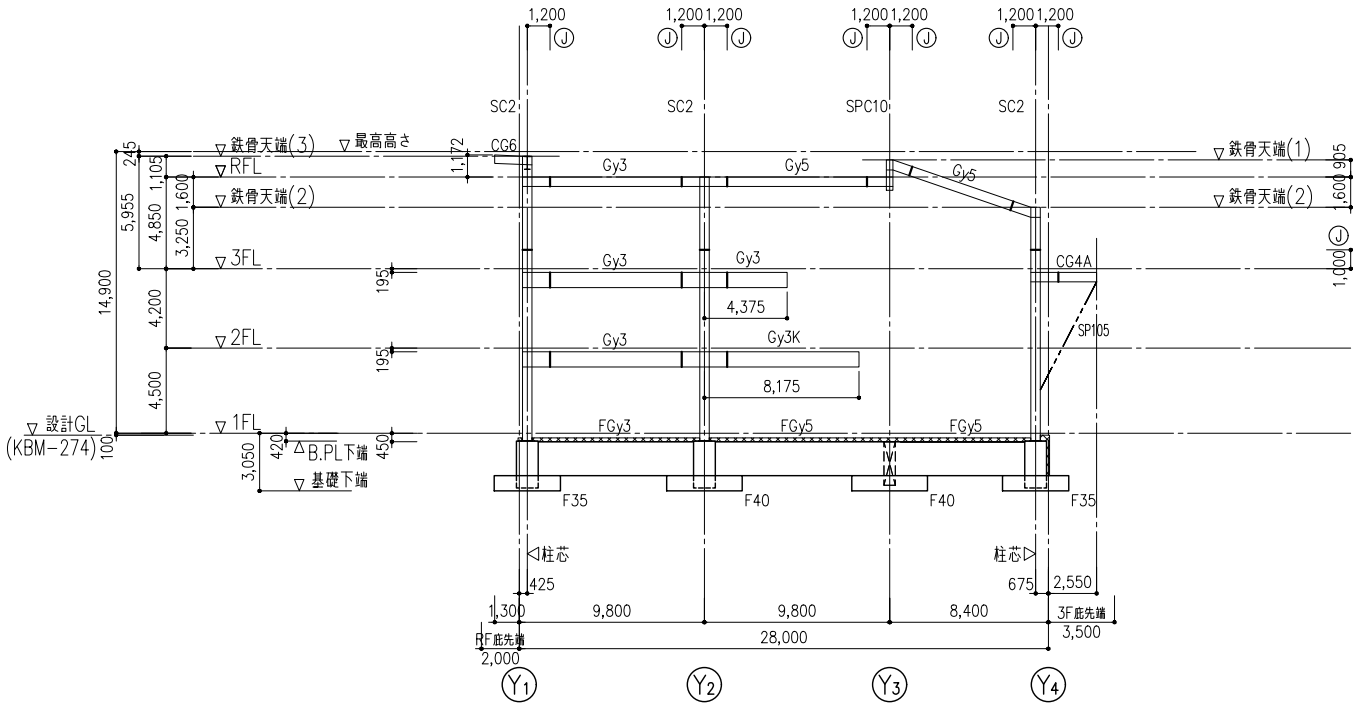

X12通り軸組図 S=1: 400

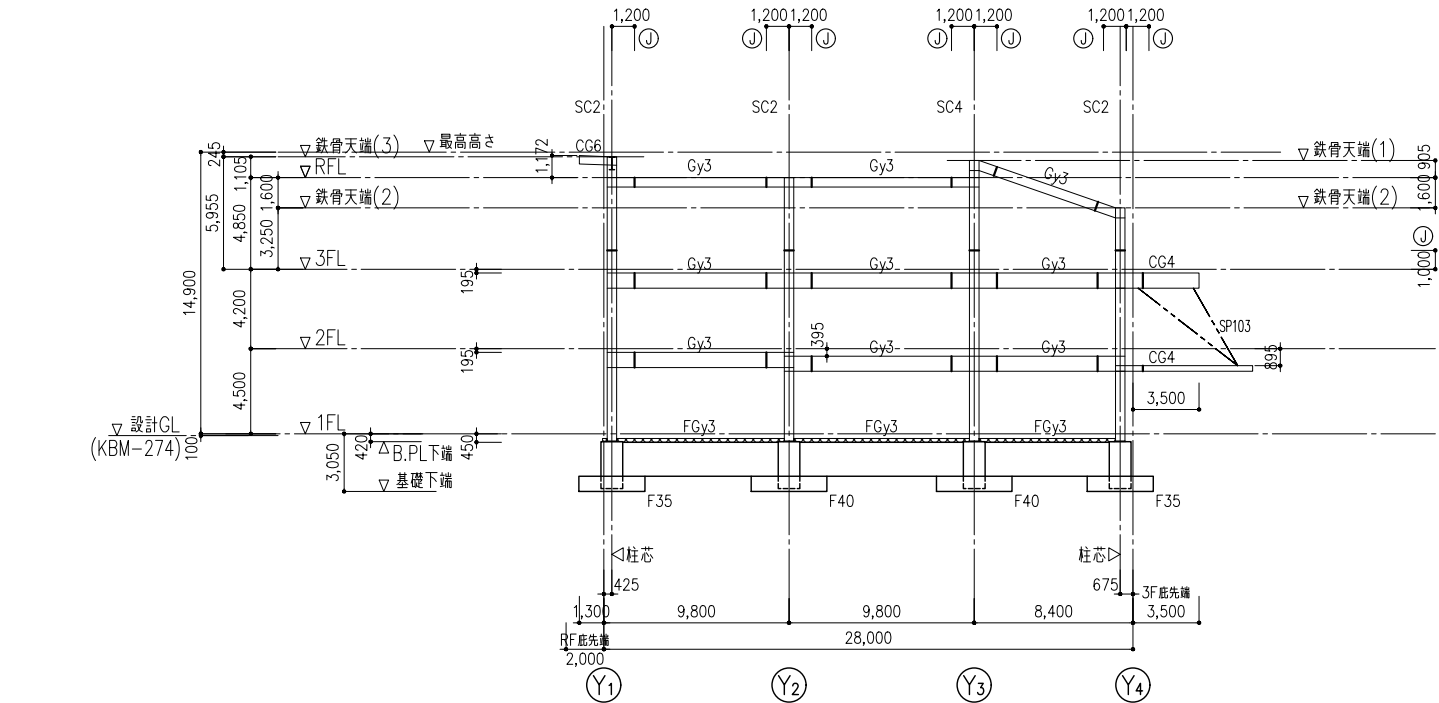

X9通り軸組図 S=1: 400

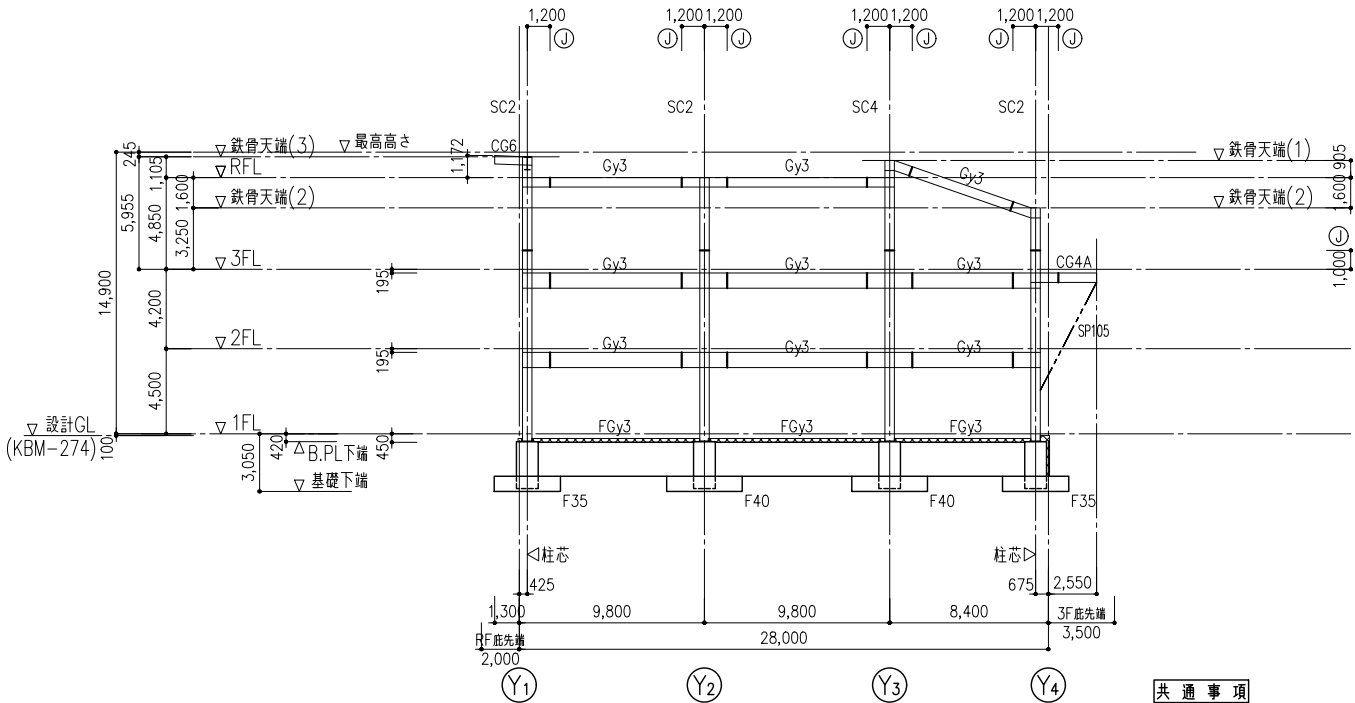


X11通り軸組図 S=1: 400


共通事項

- 特記なき限り下記による。
- 設計GL=KBM-274
 - 1FL=設計GL+100
 - 間柱符号は SP10w とする。
 - 耐風梁符号は HSB10w とする。
 - は HSB50 を示す。
 - は HSB75 を示す。
 - ① は 鉄骨ジョイント位置 を示す。
 - は 増打ち範囲 を示す。

二本柳慶一建築研究所・隈研吾建築都市設計事務所共同企業体	備考	管理建築士(企業体代表)	構造設計1級建築士	設備設計1級建築士	設計担当	工事名称	図面番号	
		1級建築士事務所(渡)347号	1級建築士事務所2564号		K.NIHONYANAGI	八雲町役場庁舎等建設工事実施設計	S-205	
		1級建築士登録181500号	1級建築士登録313991号		A.KAWAMOTO			
		二本柳 慶一	構造設計1級建築士8138号		作図担当	図面名称	縮尺	設計年月日
			本図(仕様書)に記載された事項は構造関係規定に適合することを確認した。	本図(仕様書)に記載された事項は設備関係規定に適合することを確認した。	Y.SATO	軸組図(5)	A1 S=1:200 A3 S=1:400	2024.**.**

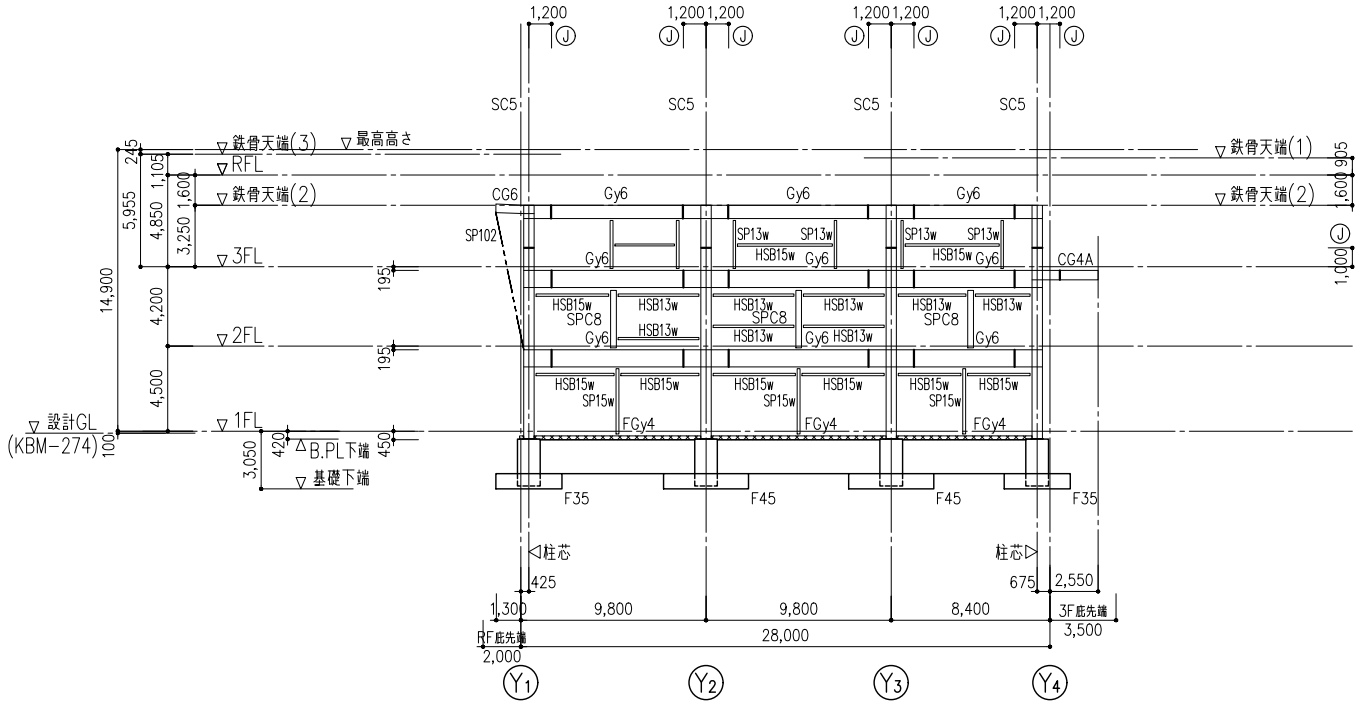

X14通り軸組図 S=1:400

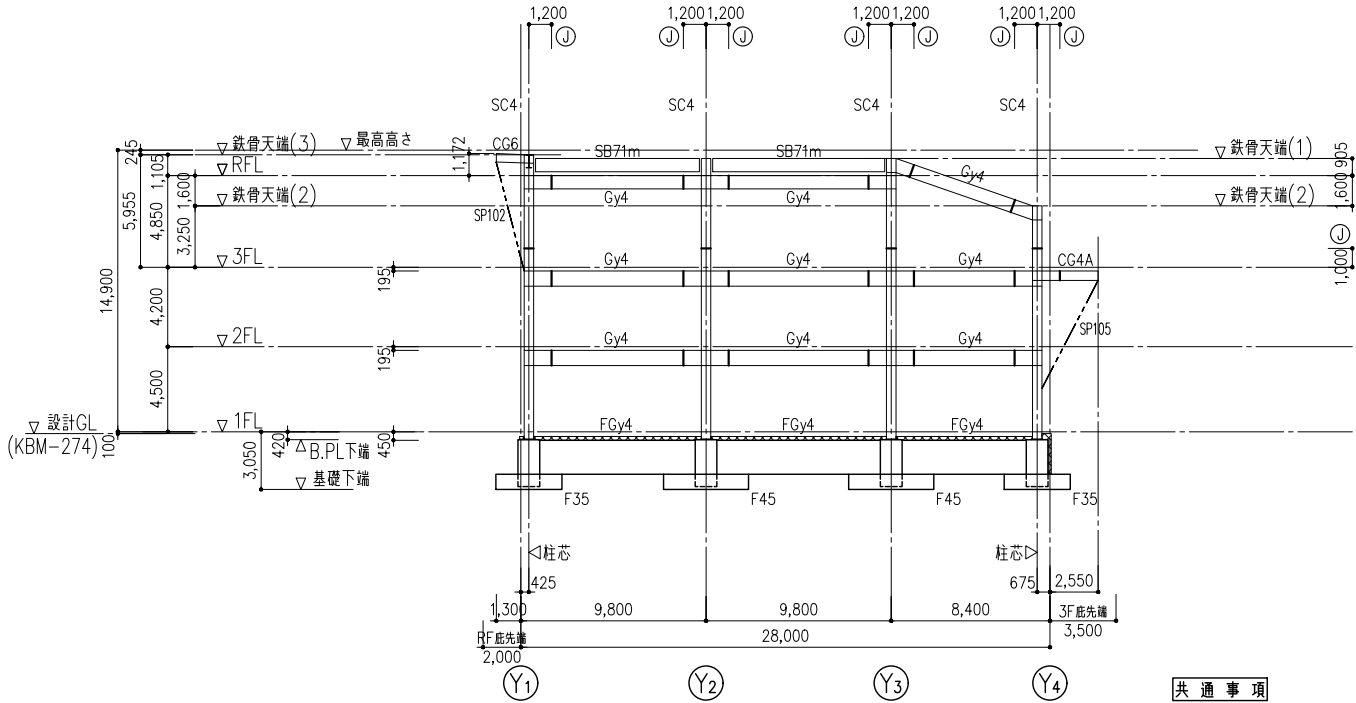

X13通り軸組図 S=1:400

共通事項

特記なき限り下記による。

- 設計GL=KBM-274
- 1FL=設計GL+100
- 周柱符号は SP10w とする。
- 耐風梁符号は HSB10w とする。
- は HSB50 を示す。
- は HSB75 を示す。

- ① は 鉄骨ジョイント位置 を示す。
- は 増打ち範囲 を示す。

二本柳慶一建築研究所・隈研吾建築都市設計事務所共同企業体	備考	管理建築士(企業体代表)	構造設計1級建築士 1級建築士事務所2564号 1級建築士登録313991号 構造設計1級建築士8138号 川端 淳	設備設計1級建築士	設計担当 K.NIHONYANAGI A.KAWAMOTO	工事名称 八雲町役場庁舎等建設工事実施設計	設計者に無断で複製を禁ず 図面番号 S-206
		1級建築士事務所(渡)347号 1級建築士登録181500号 二本柳慶一	本図(仕様書)に記載された事項は構造関係 規定に適合することを確認した。	本図(仕様書)に記載された事項は設備関係 規定に適合することを確認した。	作図担当 Y.SATO	図面名称 軸組図(6)	設計年月日 2024.**.**
					縮尺 A1 S=1:200 A3 S=1:400		

基礎断面リスト（独立基礎）

S=1:50

符 号	B	D	H	基礎筋		はかま筋	
				X方向	Y方向	X方向	Y方向
F35	3,500	3,500	800	21－ D19	21－ D19	11－ D13	11－ D13
F40	4,000	4,000	800	23－ D22	23－ D22	12－ D13	12－ D13
F45	4,500	4,500	800	27－ D22	27－ D22	14－ D13	14－ D13
















共通事項

特記なき限り下記による。
1. 鉄筋材質 D13 SD295
D19～D22 SD345

独立基礎

① 断面


二本柳慶一建築研究所・隈研吾建築都市設計事務所共同企業体	備考	管理建築士(企業体代表)	構造設計1級建築士	設備設計1級建築士	設計担当	工事名称	設計者に無断で複製を禁ず
		1級建築士事務所(渡)347号	1級建築士事務所2564号		K.NIHONYANAGI	八雲町役場庁舎等建設工事実施設計	図面番号
		1級建築士登録181500号	1級建築士登録313991号		A.KAWAMOTO		S-301
		二 本 柳 慶 一	構造設計1級建築士8138号		作図担当	図面名称	設計年月日
			川 端 淳		Y.SATO	基礎断面表	2024.**.**
			本図(仕様書)に記載された事項は構造関係規定に適合することを確認した。			縮尺	
						A1 —	
						A3 —	

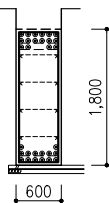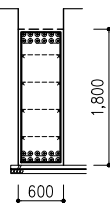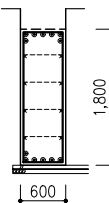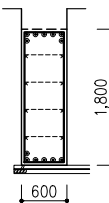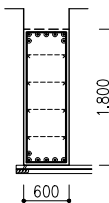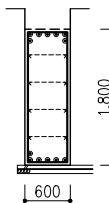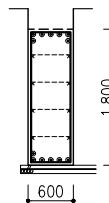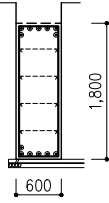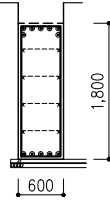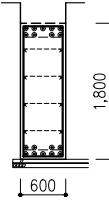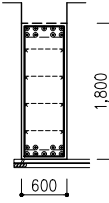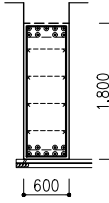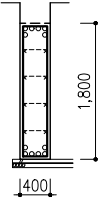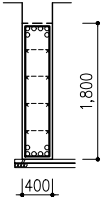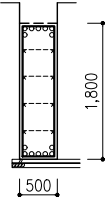基礎梁断面表																
S=1:100																
符 号	FGx1	FGx2	FGx3	FGx4	FGx5	FGx6	FGx7									
位 置	全 断 面	全 断 面	全 断 面	全 断 面	全 断 面	全 断 面	全 断 面									
断面																
b × D	600 x 1,800	600 x 1,800	600 x 1,800	600 x 1,800	600 x 1,800	600 x 1,800	600 x 1,800									
上 端 筋	6/6/4-D25	6/6-D25	5/2-D25	5/2-D25	5/2-D25	5/2-D25	5/2-D25									
下 端 筋	6/6/2-D25	6/6-D25	5/1-D25	5/1-D25	5/1-D25	5/1-D25	5/1-D25									
S T P	2-D13@100	2-D13@200	2-D13@200	2-D13@200	2-D13@200	2-D13@200	2-D13@200									
備 考																
符 号	FGy1	FGy2	FGy3	FGy4	FGy5			FB1	FB2	FB3						
位 置	全 断 面	全 断 面	全 断 面	全 断 面	全 断 面			全 断 面	全 断 面	全 断 面						
断面																
b × D	600 x 1,800	600 x 1,800	600 x 1,800	600 x 1,800	600 x 1,800			400 x 1,800	400 x 1,800	500 x 1,800						
上 端 筋	5/2-D25	5/2-D25	5/4-D25	5/4-D25	5/4-D25			4/2-D22	4/2-D22	5/2-D22						
下 端 筋	5/1-D25	5-D25	5/4-D25	5/4-D25	5/4-D25			4/2-D22	4/2-D22	5/2-D22						
S T P	2-D13@200	2-D13@200	2-D13@200	2-D13@200	2-D13@200			2-D13@200	2-D13@200	2-D13@200						
備 考																

共通事項

特記なき限り下記による。


1. b × D

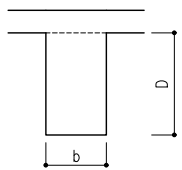

2. 鉄筋材質

D19~D25 SD345
D10~D16 SD295

3. 主筋凡例

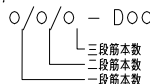

4. S T P

4-D13@150
n - Dn @ 100
本数 呼び名 ピッチ


5. 腹 筋

1,200 ≦ D < 1,500 6-D13 (3 段)
1,500 ≦ D < 2,000 8-D13 (4 段)
2,000 ≦ D < 2,500 10-D13 (5 段)

6. 幅止め筋

D10@1,000

7. 主筋位置

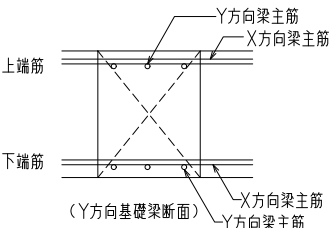


Y方向梁	上端筋	内側
	下端筋	外側
X方向梁	上端筋	外側
	下端筋	内側

共通事項

特記なき限り下記による。

1. b × D

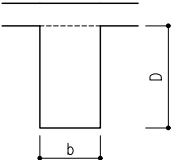

2. 鉄筋材質

D19~D25 SD345
D10~D16 SD295

3. 主筋凡例

o/o/o - Doo
└─ 三段筋本数
└─ 二段筋本数
└─ 一段筋本数

4. S T P

4-D13@150
n - Dn @ 100
└─ 呼び名
└─ 本数
└─ ピッチ


5. 腹筋

1,200 ≦ D < 1,500 6-D13 (3 段)
1,500 ≦ D < 2,000 8-D13 (4 段)
2,000 ≦ D < 2,500 10-D13 (5 段)

6. 幅止め筋

D10@1,000

7. 主筋位置

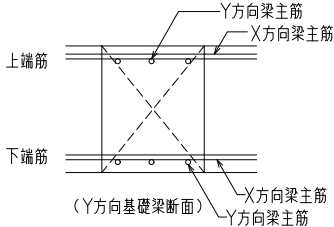

Y方向梁	上端筋	内側
	下端筋	外側
X方向梁	上端筋	外側
	下端筋	内側

鉄 骨 大 梁 断 面 表																			
階	位 置	Gx1		Gx2		Gx2A		Gx2B		Gx3		Gx4		Gx4A		Gx5		Gx6	
	符 号	断 面	継手	断 面	継手	断 面	継手	断 面	継手	断 面	継手	断 面	継手	断 面	継手	断 面	継手	断 面	継手
RFL	全 断 面									SH - 700 × 300 × 12 × 25	GJB 7030	SH - 700 × 300 × 12 × 25	GJB 7030			SH - 700 × 300 × 14 × 28	GJB 7230	SH - 700 × 300 × 14 × 28	GJB 7230
3FL	全 断 面	SH - 600 × 300 × 12 × 25	GJB 6030	SH - 600 × 300 × 12 × 25	GJB 6030					SH - 600 × 250 × 12 × 22	GJB 6125	SH - 600 × 250 × 12 × 19	GJB 6025			SH - 800 × 300 × 14 × 25	GJB 8030	SH - 800 × 300 × 14 × 25	GJB 8030
2FL	全 断 面	SH - 800 × 300 × 14 × 28	GJB 8130	SH - 800 × 300 × 14 × 28	GJB 8130	端部 BH - 800 × 350 × 16 × 32 <ハンチ長: 400>	GJB 7035	SH - 800 × 300 × 16 × 36	GJB 8330	SH - 600 × 250 × 12 × 25	GJB 6225	同 上	同 上	端部 BH - 800 × 250 × 12 × 19 <ハンチ長: 400>	GJB 6025	同 上	同 上	同 上	同 上
						中央 SH - 700 × 350 × 16 × 32								中央 SH - 600 × 250 × 12 × 19					
階	位 置	Gx7		Gx8		Gx10		Gx11											
	符 号	断 面	継手	断 面	継手	断 面	継手	断 面	継手										
RFL	全 断 面	SH - 700 × 300 × 14 × 28	GJB 7230																
3FL	全 断 面	SH - 800 × 300 × 14 × 28	GJB 8130			SH - 800 × 300 × 14 × 28	GJB 8130												
2FL	全 断 面	同 上	同 上	SH - 800 × 300 × 14 × 28	GJB 8130	同 上	同 上	SH - 800 × 350 × 19 × 36	GJB 8035										
階	位 置	Gy1		Gy1A		Gy1B		Gy2		Gy3		Gy3A		Gy3K		Gy4		Gy5	
	符 号	断 面	継手	断 面	継手	断 面	継手	断 面	継手	断 面	継手	断 面	継手	断 面	継手	断 面	継手	断 面	継手
RFL	全 断 面									SH - 500 × 250 × 12 × 25	GJB 5025					SH - 700 × 300 × 14 × 25	GJB 7130	SH - 500 × 250 × 12 × 28	GJB 5125
3FL	全 断 面	SH - 800 × 300 × 14 × 25	GJB 8030							SH - 800 × 300 × 14 × 25	GJB 8030	SH - 800 × 300 × 14 × 32	GJB 8230			SH - 800 × 300 × 14 × 25	GJB 8030	SH - 800 × 300 × 14 × 32	GJB 8230
2FL	全 断 面	SH - 600 × 250 × 16 × 22	GJB 6325	SH - 800 × 300 × 14 × 25	GJB 8030	SH - 600 × 250 × 16 × 25	GJB 6425	SH - 600 × 250 × 16 × 22	GJB 6325	SH - 800 × 300 × 14 × 28	GJB 8130			SH - 800 × 300 × 16 × 36	GJB 8330	SH - 800 × 300 × 14 × 28	GJB 8130	同 上	同 上
階	位 置	Gy6		CG1		CG2		CG3		CG4		CG4A		CG5		CG6			
	符 号	断 面	継手	断 面	継手	断 面	継手	断 面	継手	断 面	継手	断 面	継手	断 面	継手	断 面	継手	断 面	継手
RFL	全 断 面	SH - 700 × 300 × 14 × 25	GJB 7130													SH - 450 × 250 × 12 × 22	GJB 4025		
3FL	全 断 面	SH - 800 × 300 × 14 × 28	GJB 8130			SH - 600 × 250 × 16 × 25	GJB 6425					SH - 800 × 250 × 16 × 32	GJB 8025	SH - 600 × 250 × 12 × 22	GJB 6125	SH - 800 × 300 × 14 × 28	GJB 8130		
2FL	全 断 面	SH - 800 × 300 × 14 × 32	GJB 8230			同 上	同 上	SH - 700 × 250 × 14 × 25	GJB 7025	SH - 800 × 300 × 16 × 36	GJB 8330	H - 300 × 300 × 10 × 15	GJB 3031						

共通事項

特記なき限り下記による。

1. 鋼材材質

無 印 SN400B (t ≦ 40)

2. 鉄骨表示

BH：組立H形断面
SH：外法一定H形断面
H：JISサイズH形断面

3. スタッダコネクター（頭付きスタッド）

スタッド
19φ@200

B≦250

150 スタッド
19φ@200 D.

250<B

150 150 スタッド
19φ@200 3列

B≧400

※ スタッダコネクターはデッキを貫通して溶接してはならない。

4. 吹き抜け廻りの大梁はカバープレート付とする。

カバープレート付大梁は右図の要領とする。

2COVℓs-16

2ℓs-12

2COVℓs-16

2ℓs-12

500

5. 鉛直ハンチ要領

断面リスト内< >内の数値はハンチ長を示す。

RibPL

ウェブ材の厚さ1サイズアップ・同材質

<ハンチ長さL>

6. 仕口部の150mm以下の段差要領

仕口部の梁段差が150mm未満の場合は端部をBHとし、ハンチ処理すること。

（直交方向梁を含む）

Rib,PL















ウェブ材と同厚または1サイズアップ・同材質

鋼材厚

<ハンチ長さL>


二本柳慶一建築研究所・隈研吾建築都市設計事務所共同企業体

備考	管理建築士(企業体代表)	構造設計1級建築士	設備設計1級建築士	設計担当	工事名称	図面番号
	1級建築士事務所(渡)347号	1級建築士事務所2564号		K.NIHONYANAGI	八雲町役場庁舎等建設工事実施設計	S-304
	1級建築士登録181500号	1級建築士登録313991号		A.KAWAMOTO		
	二 本 柳 慶 一	構造設計1級建築士8138号		作図担当	図面名称	設計年月日
		川 端 淳		Y.SATO	鉄骨大梁断面表	2024.**.**
		本図(仕様書)に記載された事項は構造関係規定に適合することを確認した。			縮尺	
					A1 —	
					A3 —	

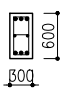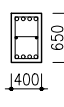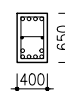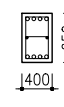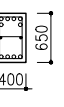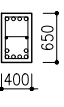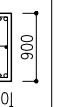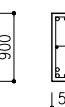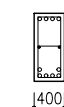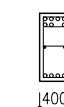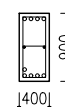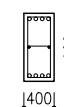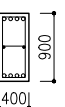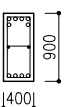小 梁 断 面 表																			S=1:50			
符 号	KB1	B3			B4		B5		B5K		B6			B7		B8						
位 置	全 断 面	外 端	中 央	内 端	端 部	中 央	端 部	中 央	端 部	中 央	外 端	中 央	内 端	端 部	中 央	外 端	中 央	内 端				
断 面																						
	b × D	300 × 600		400 × 650			400 × 650		400 × 900		500 × 900		400 × 900			400 × 900		400 × 900				
	上 端 筋	3-D19		4-D22		4-D22		4-D22		4-D22		4-D22		4-D22		4-D22		4-D22		4-D22		
	下 端 筋	3-D19		4-D22		4/2-D22		4-D22		4-D22		4-D22		4/2-D22		4-D22		4/1-D22		4-D22		
	S T P	□D10@200		□D13@200			□D13@200		□D13@200		□D13@200		□D13@200			□D13@200		□D13@200				
	备 考																					

共通事項



特記なき限り下記による。

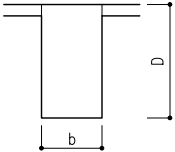1. b × D
- 
2. 鉄筋材質 D19~D25 SD345
 D10~D16 SD295
3. S T P □D10@200
4. 腹 筋 600 ≦ D < 900 2-D10 (1 段)
 900 ≦ D < 1,200 4-D10 (2 段)
5. 幅止め筋 D10@1,000

二本柳慶一建築研究所・隈研吾建築都市設計事務所共同企業体	備考	管理建築士(企業体代表)	構造設計1級建築士	設備設計1級建築士	設計担当	工事名称	設計者に無断で複製を禁ず
		1級建築士事務所(渡)347号	1級建築士事務所2564号		K.NIHONYANAGI	八雲町役場庁舎等建設工事実施設計	図面番号
		1級建築士登録181500号	1級建築士登録313991号		A.KAWAMOTO		S-305
		二本柳 慶一	構造設計1級建築士8138号 川 端 淳		作図担当 Y.SATO	図面名称 基礎小梁・RC小梁断面表	設計年月日 2024.**.**

[illegible]

二本柳慶一建築研究所・隈研吾建築都市設計事務所共同企業体	備考	管理建築士(企業体代表)	構造設計1級建築士	設備設計1級建築士	設計担当	工事名称	図面番号
		1級建築士事務所(渡)347号	1級建築士事務所2564号		K.NIHONYANAGI	八雲町役場庁舎等建設工事実施設計	S-308
		1級建築士登録313991号	1級建築士登録313991号		A.KAWAMOTO		
		1級建築士登録181500号	構造設計1級建築士8138号		作図担当	図面名称	設計年月日
	二 本 柳 慶 一	川 端 淳	本図(仕様書)に記載された事項は構造関係規定に適合することを確認した。	本図(仕様書)に記載された事項は設備関係規定に適合することを確認した。	Y.SATO	縮尺 鉄骨大梁継手表、鉄骨間柱・筋交い断面表 A1 ー A3 ー	2024.**.**

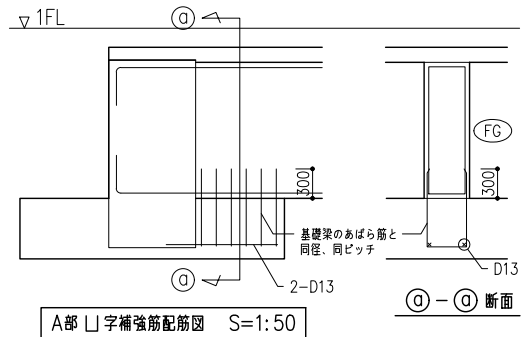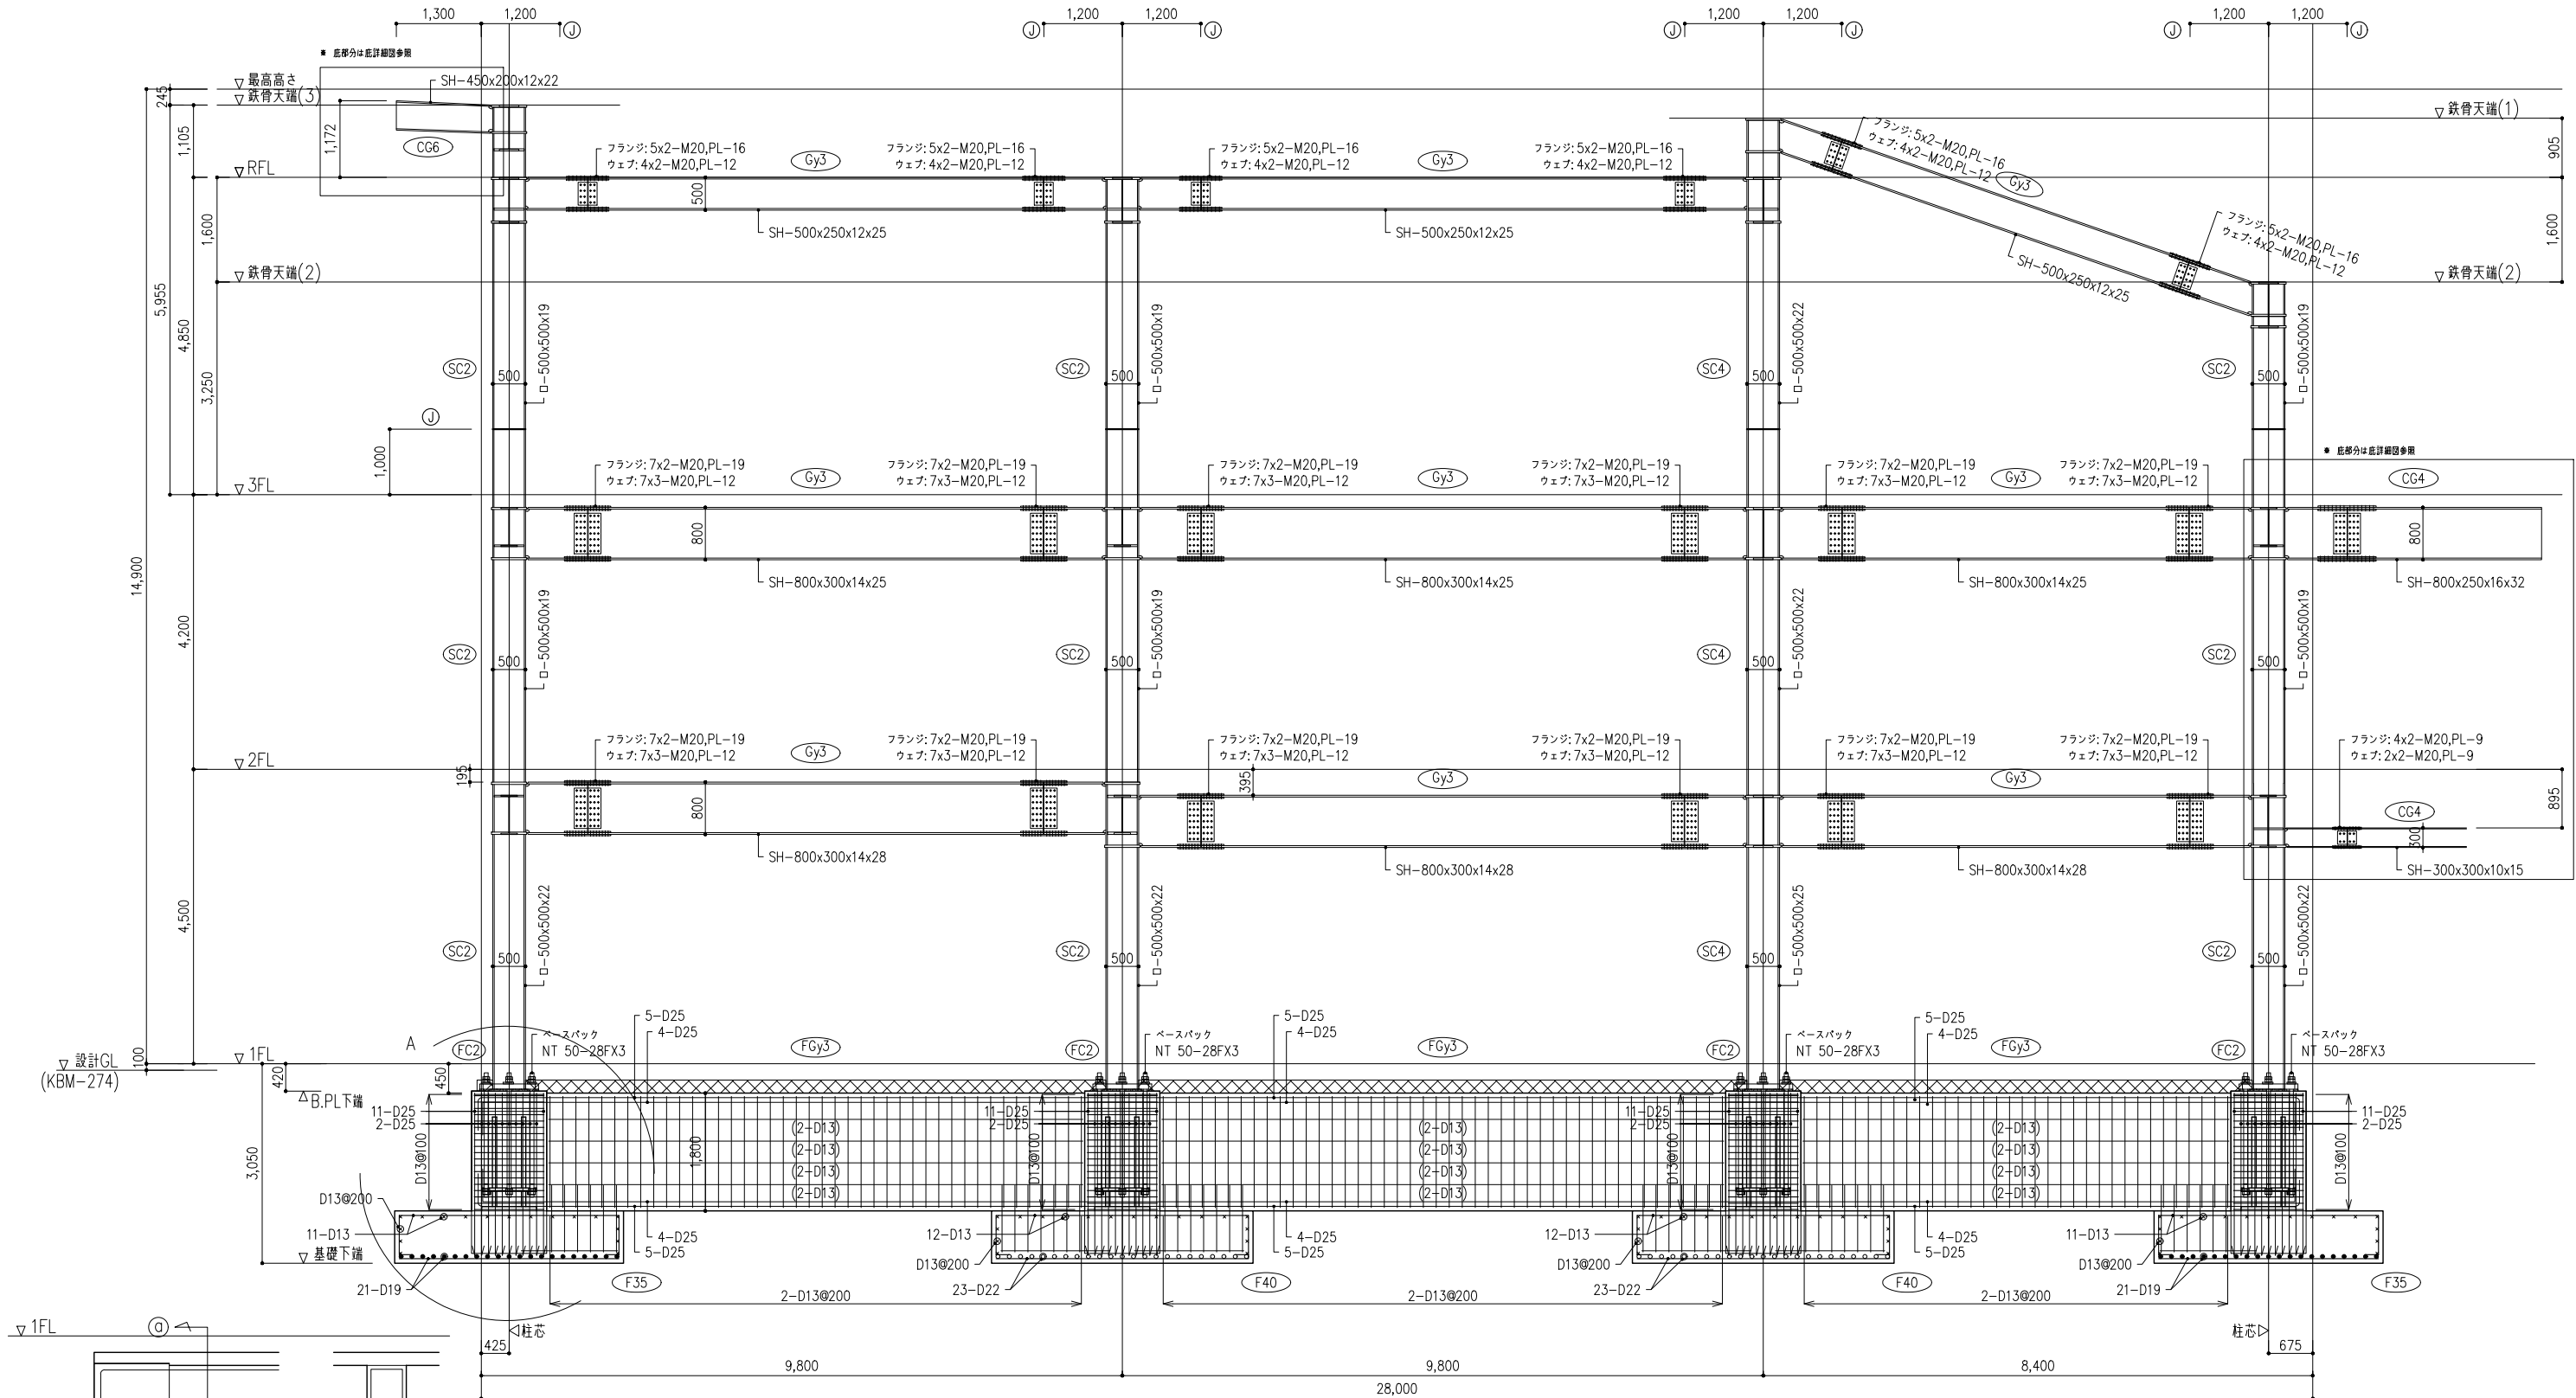


X9通り架構詳細図 S=1: 50


共通事項
特記なき限り下記による。
1. 材質
通しダイヤフラム: SN490C
内ダイヤフラム : SN400B

二本柳慶一建築研究所・隈研吾建築都市設計事務所共同企業体	備考	管理建築士(企業体代表)	構造設計1級建築士	設備設計1級建築士	設計担当	工事名称	縮尺 A1 S=1: 50 A3 S=1: 100	設計者に無断で複製を禁ず 図面番号 S-401 設計年月日 2024.**.**
		1級建築士事務所(渡)347号	1級建築士事務所2564号		K.NIHONYANAGI	八雲町役場庁舎等建設工事実施設計		
		1級建築士登録181500号	1級建築士登録313991号		A.KAWAMOTO			
		二 本 柳 慶 一	構造設計1級建築士8138号		作図担当 Y.SATO	図面名称 X9通り架構詳細図		

①断面詳細図


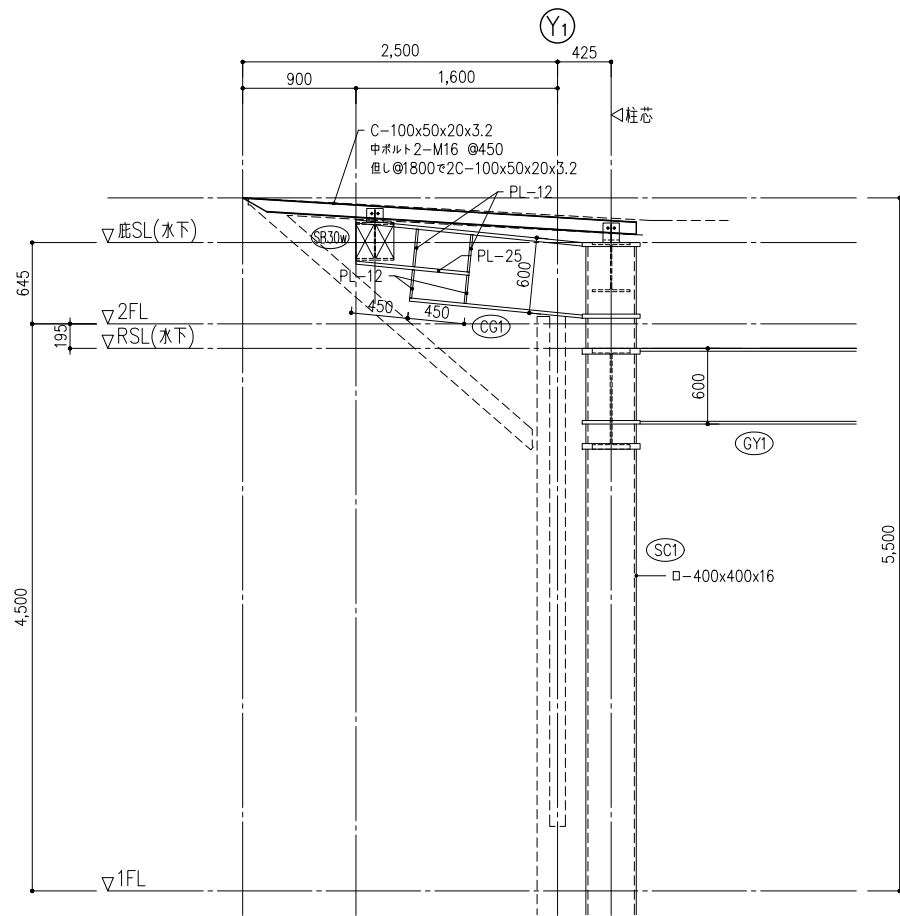


④断面詳細図

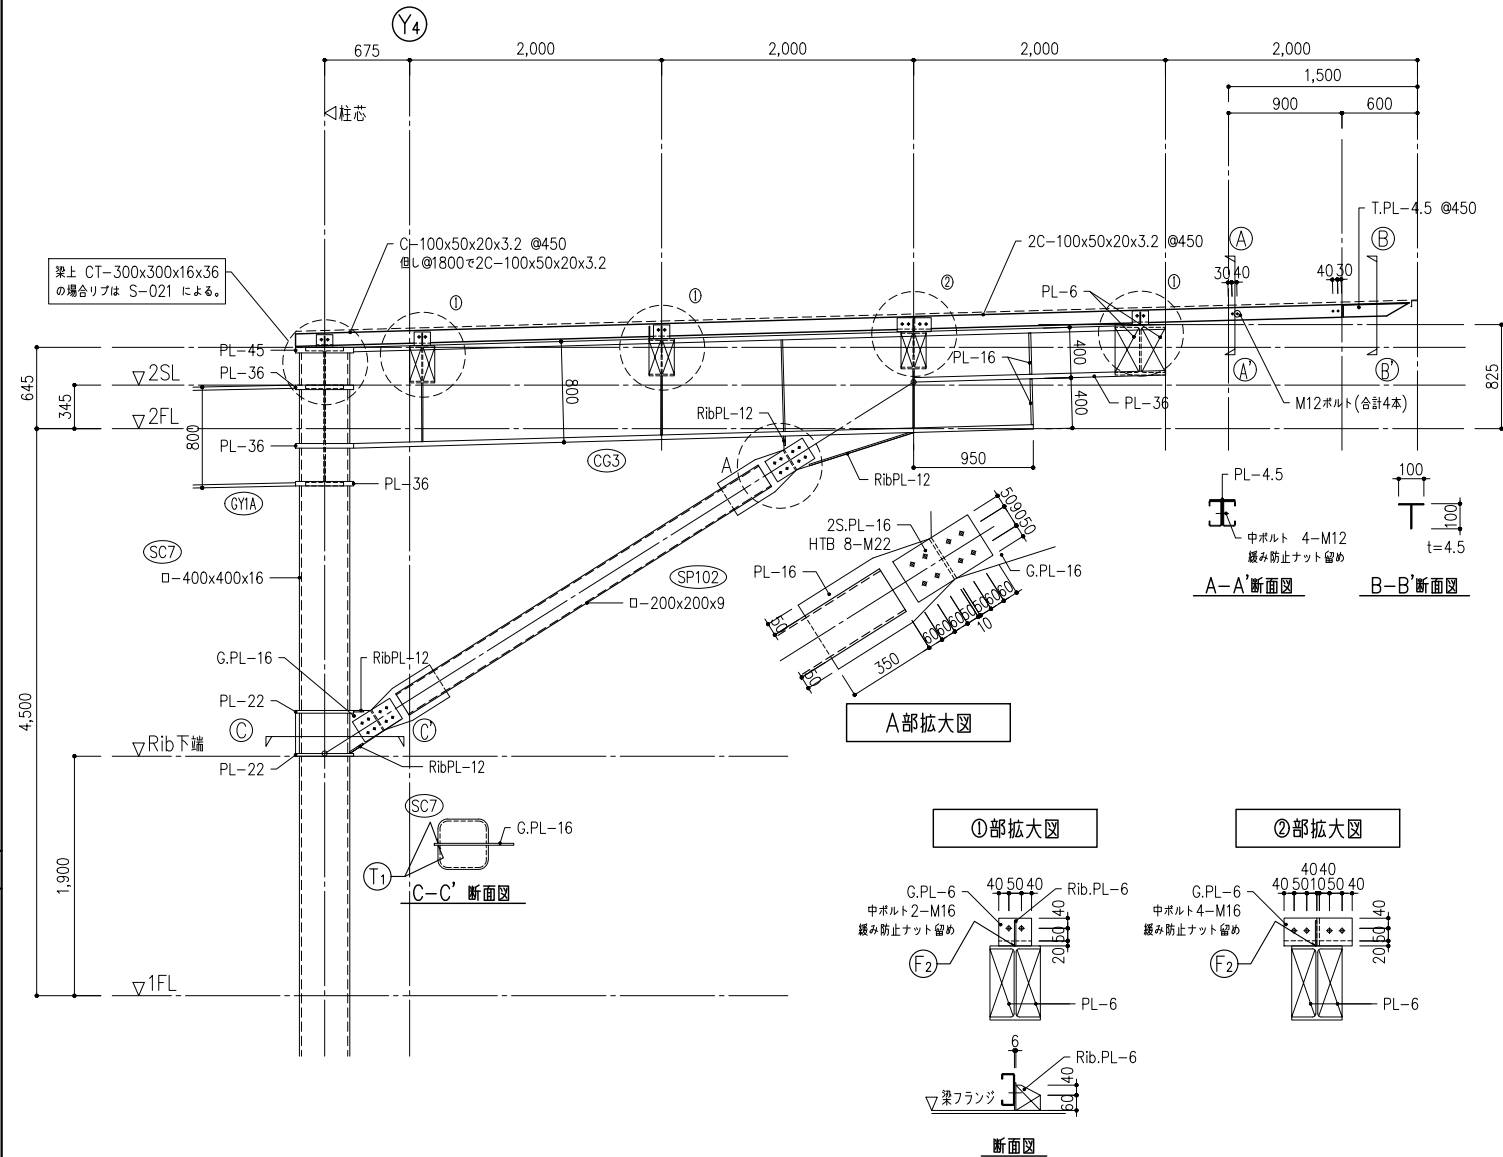

③断面詳細図

②断面は③断面に倣う。
②の梁上CTの幅は250、高さは勾配による。

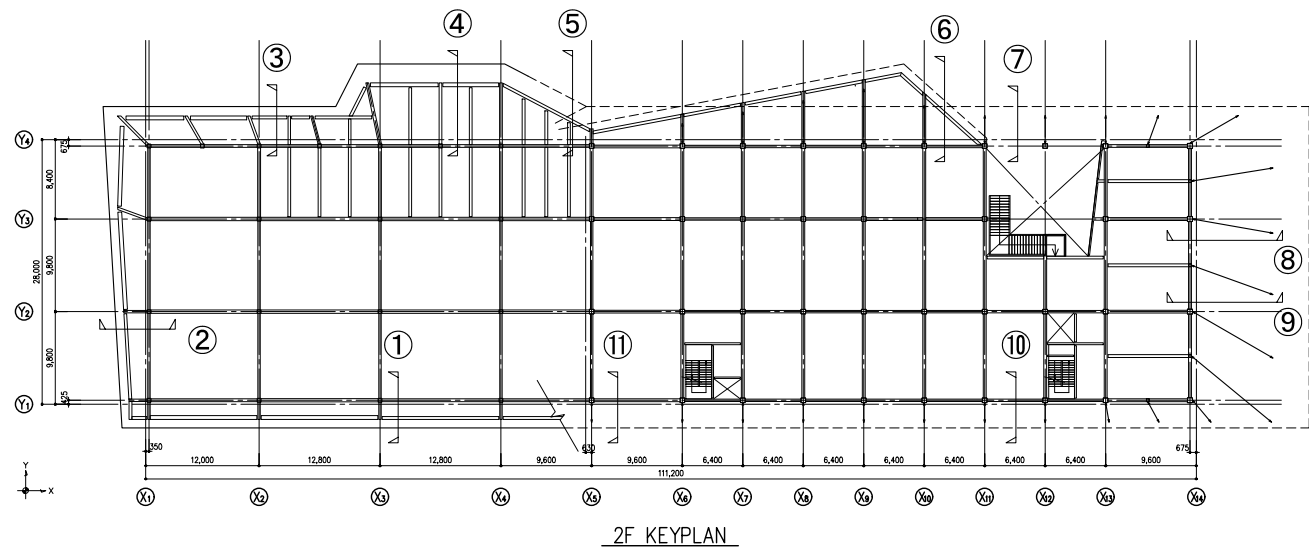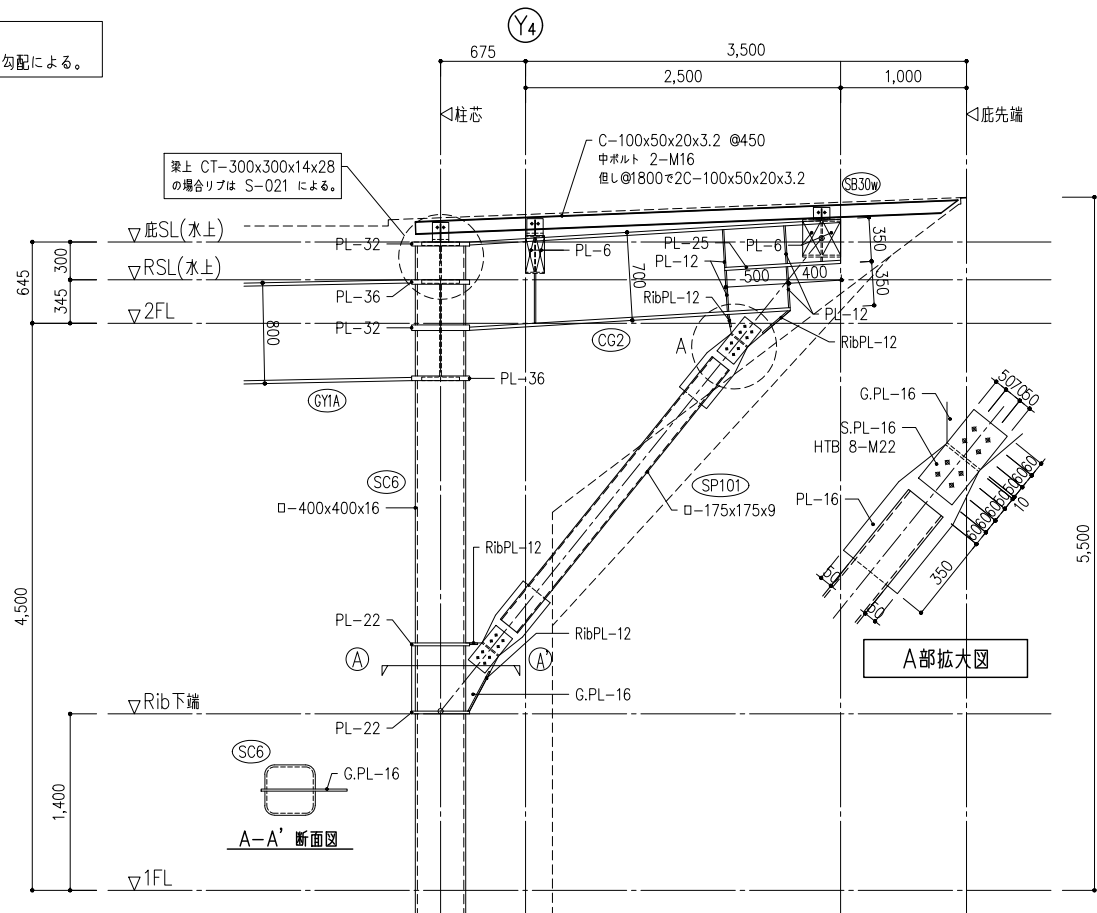

二本柳慶一建築研究所・隈研吾建築都市設計事務所共同企業体

備考

管理建築士(企業体代表)
1級建築士事務所(渡)347号
1級建築士登録181500号
二本柳慶一

構造設計1級建築士
1級建築士事務所2564号
1級建築士登録313991号
構造設計1級建築士8138号
川端淳

設備設計1級建築士


設計担当
K.NIHONYANAGI
A.KAWAMOTO
作図担当
Y.SATO

工事名称
八雲町役場庁舎等建設工事実施設計
図面名称
庇詳細図(1)


縮尺
A1 S=1:30
A3 S=1:60

設計者に無断で複製を禁ず
図面番号
S-402
設計年月日
2024.**.**

㊦断面詳細図

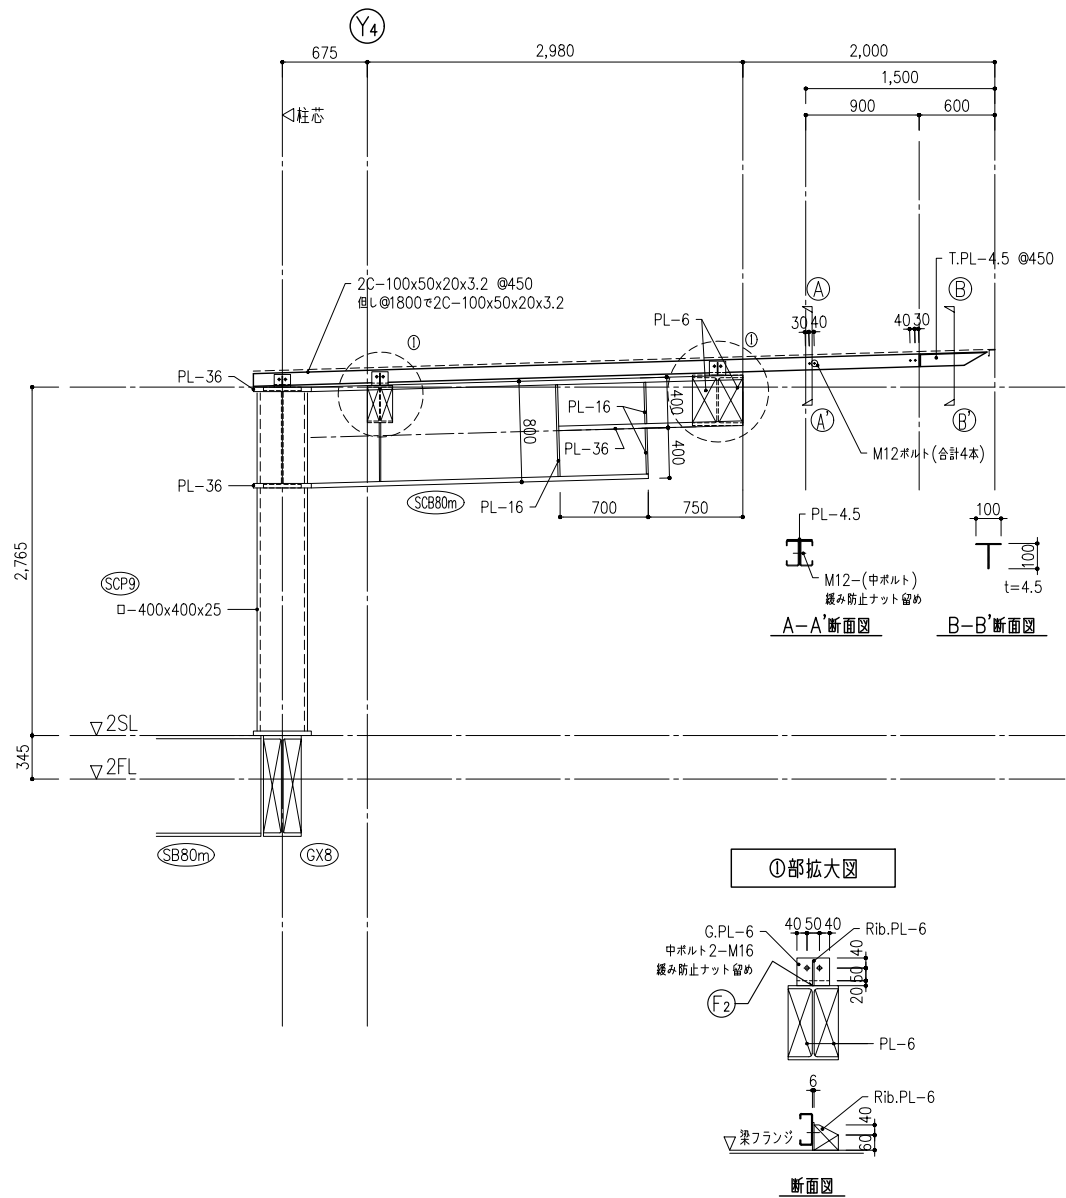

㊦断面詳細図

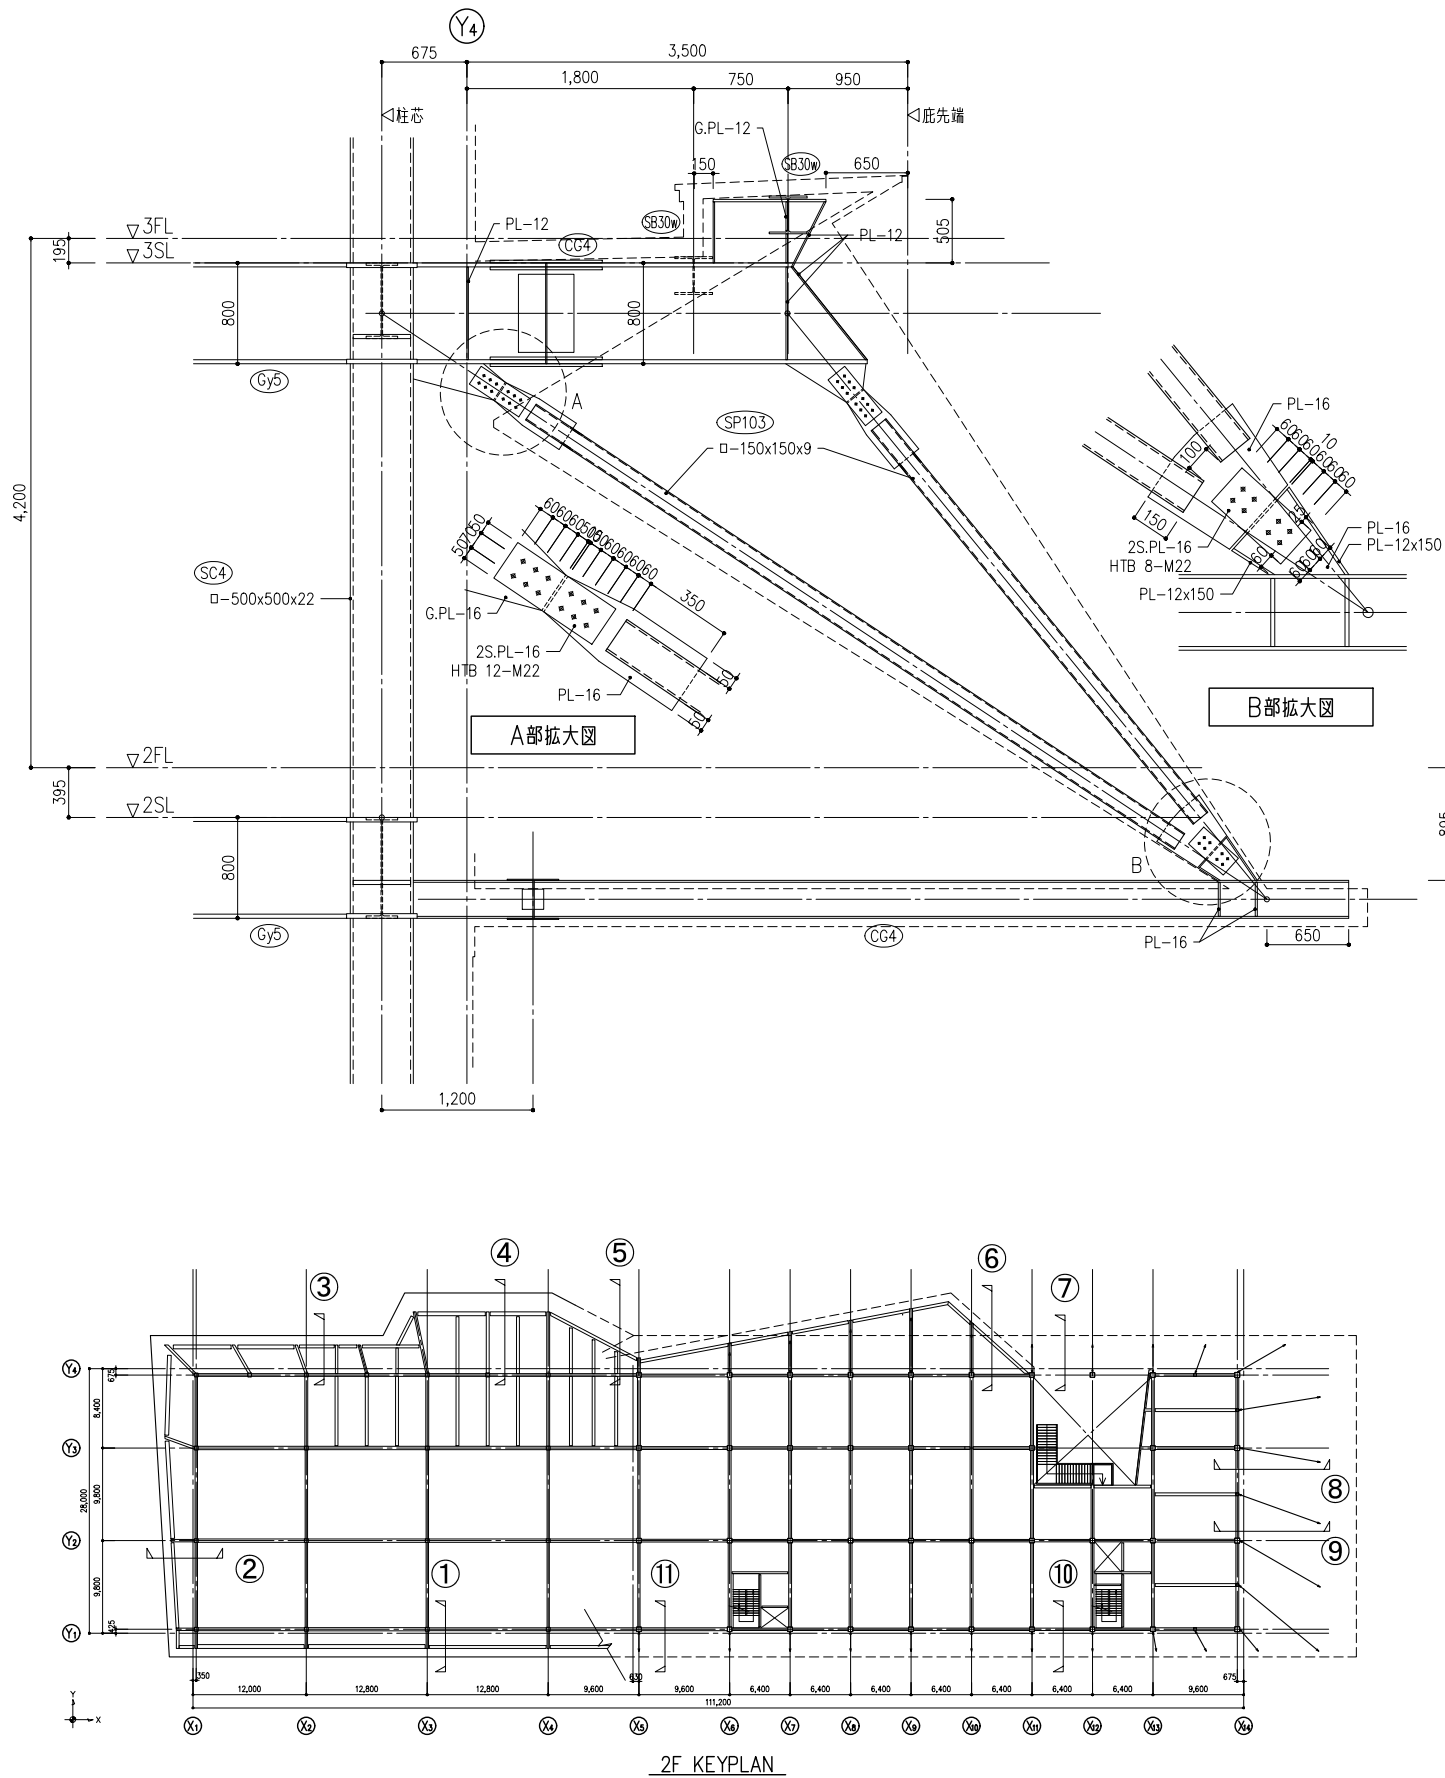

二本柳慶一建築研究所・隈研吾建築都市設計事務所共同企業体

備考

管理建築士（企業体代表）
1級建築士事務所（渡）347号
1級建築士登録181500号
二本柳慶一

構造設計1級建築士
1級建築士事務所2564号
1級建築士登録313991号
構造設計1級建築士8138号
川端淳

設備設計1級建築士





設計担当
K.NIHONYANAGI
A.KAWAMOTO
作図担当
Y.SATO

工事名称
八雲町役場庁舎等建設工事実施設計
図面名称
庇詳細図(2)

縮尺
A1 S=1:30
A3 S=1:60


設計者に無断で複製を禁ず
図面番号
S-403
設計年月日
2024.**.**

⑦断面詳細図

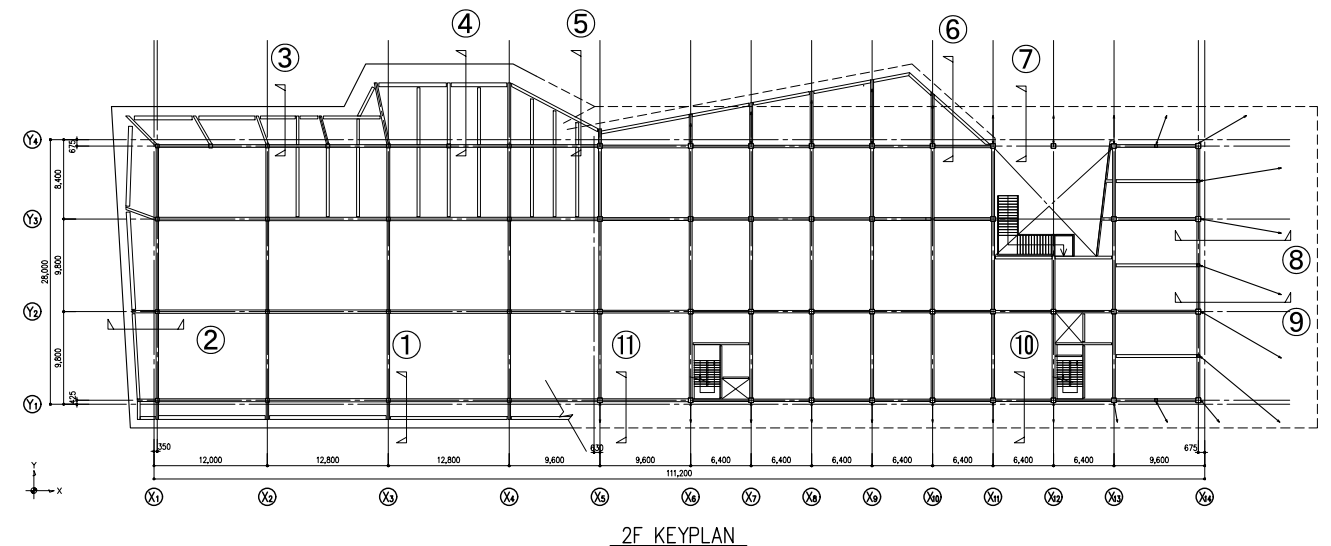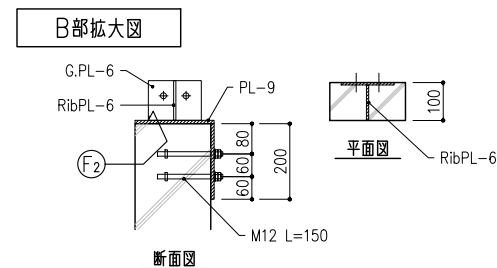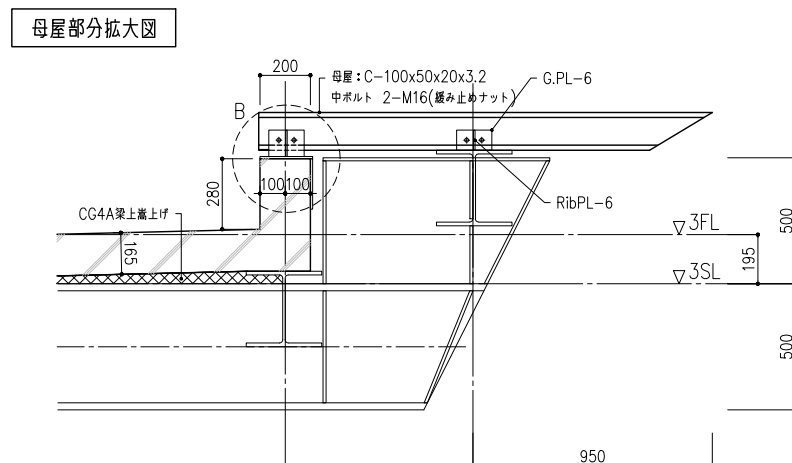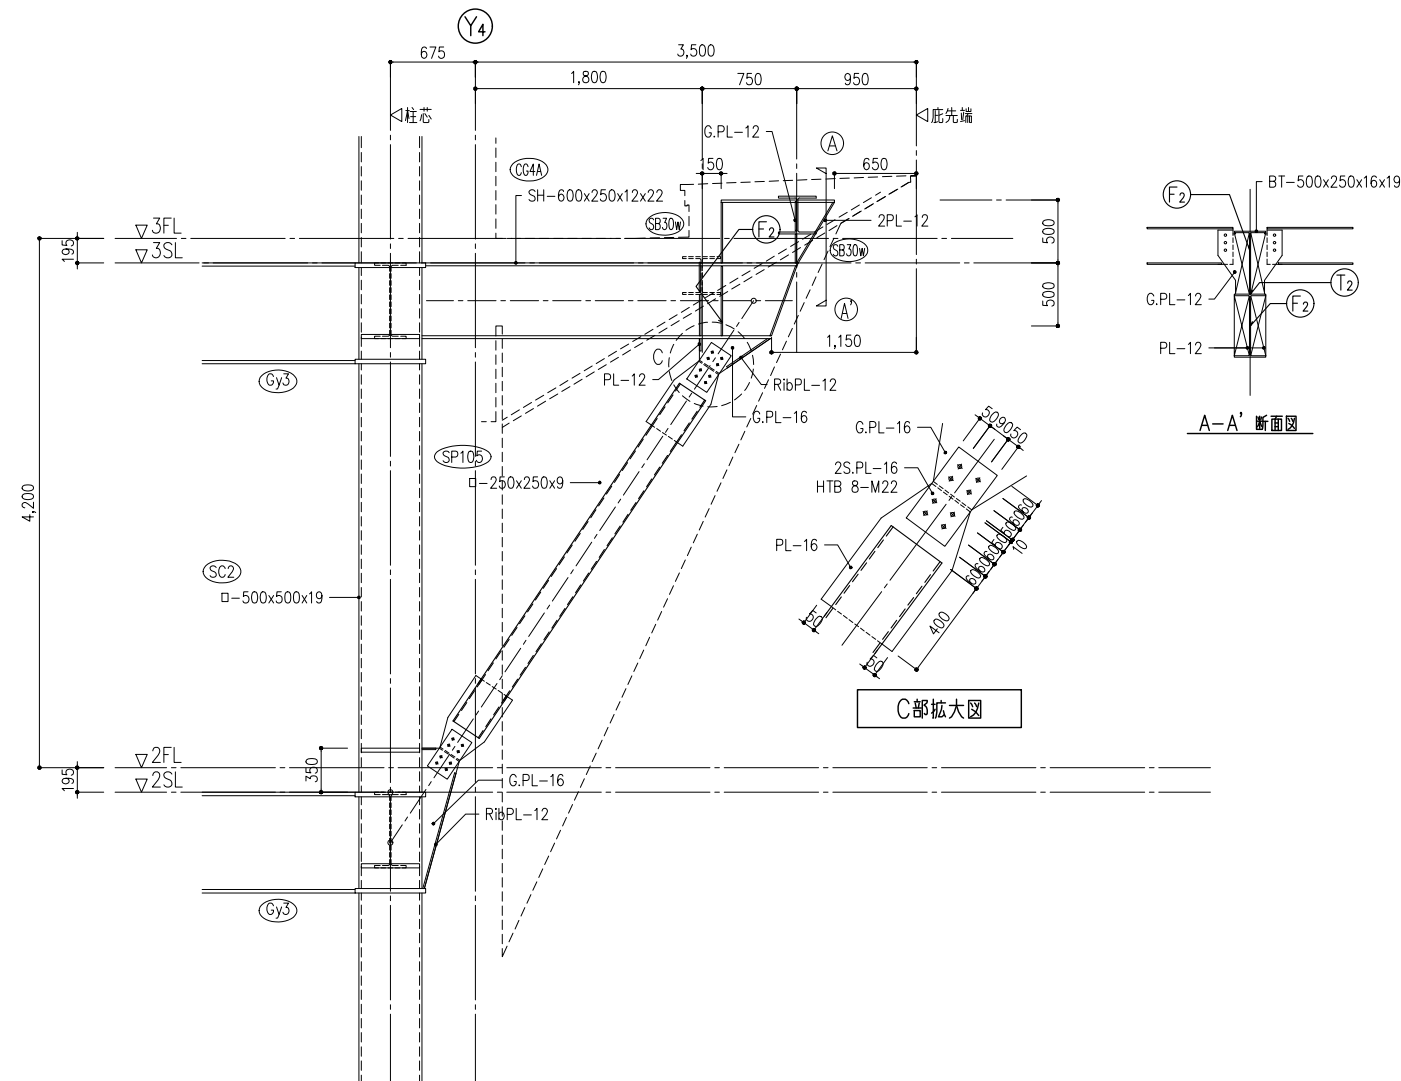


二本柳慶一建築研究所・隈研吾建築都市設計事務所共同企業体	備考	管理建築士(企業体代表)	構造設計1級建築士	設備設計1級建築士	設計担当	工事名称	設計者に無断で複製を禁ず	
		1級建築士事務所(渡)347号	1級建築士事務所2564号		K.NIHONYANAGI	八雲町役場庁舎等建設工事実施設計	図面番号	S-404
		1級建築士登録181500号	1級建築士登録313991号		A.KAWAMOTO			
		二本柳慶一	構造設計1級建築士8138号 川 雄 洋		作図担当 Y.SATO	図面名称 底詳細図(3)	縮尺 A1 S=1:30 A3 S=1:60	設計年月日 2024.***


⑩断面詳細図

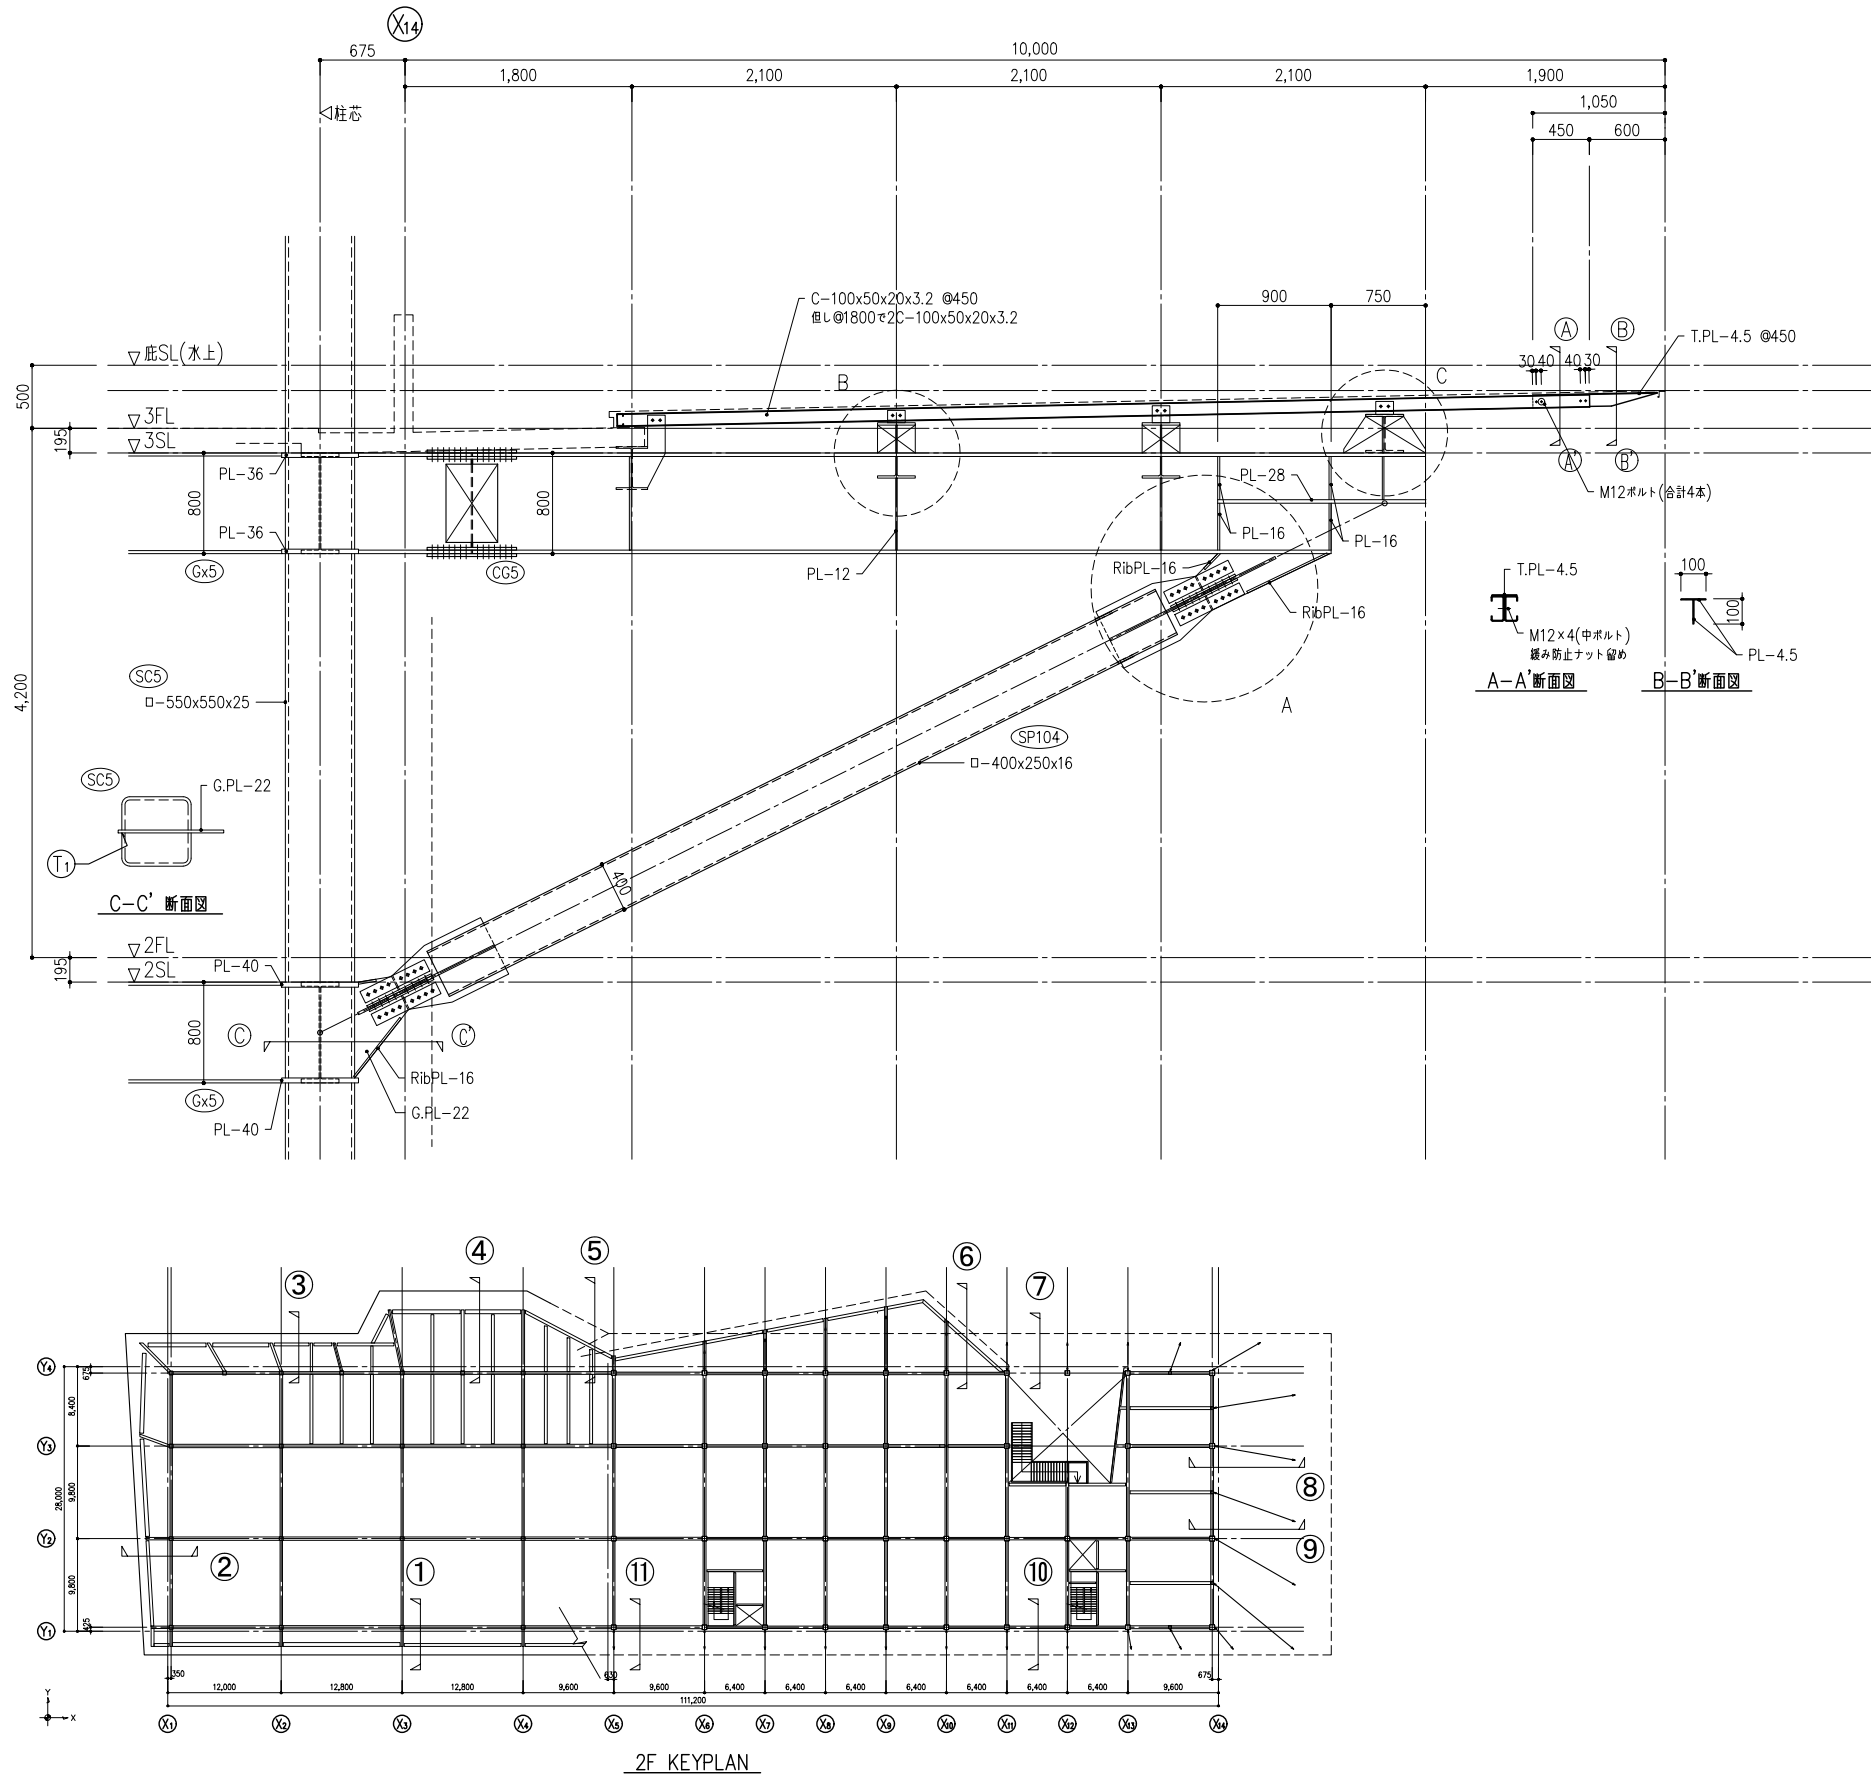


A部拡大図

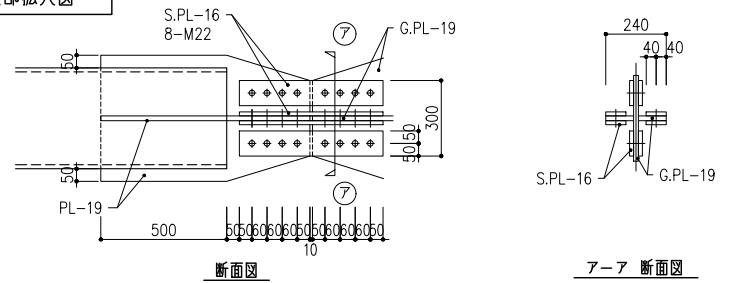


B部拡大図

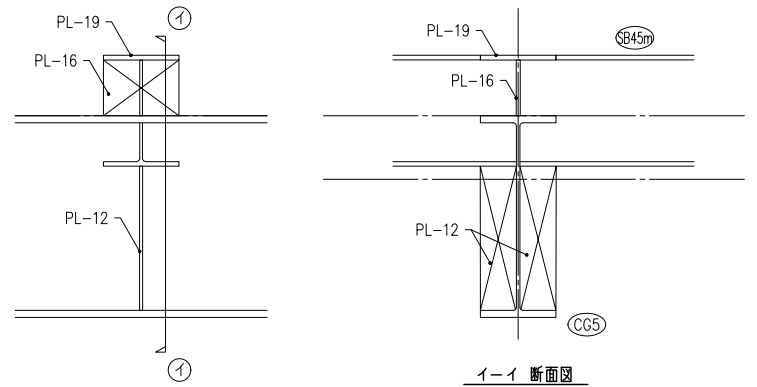

C部(嵩上げ)拡大図




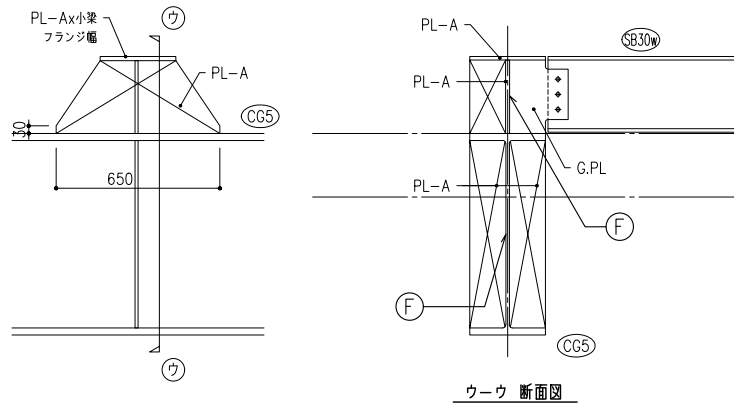


①断面詳細図

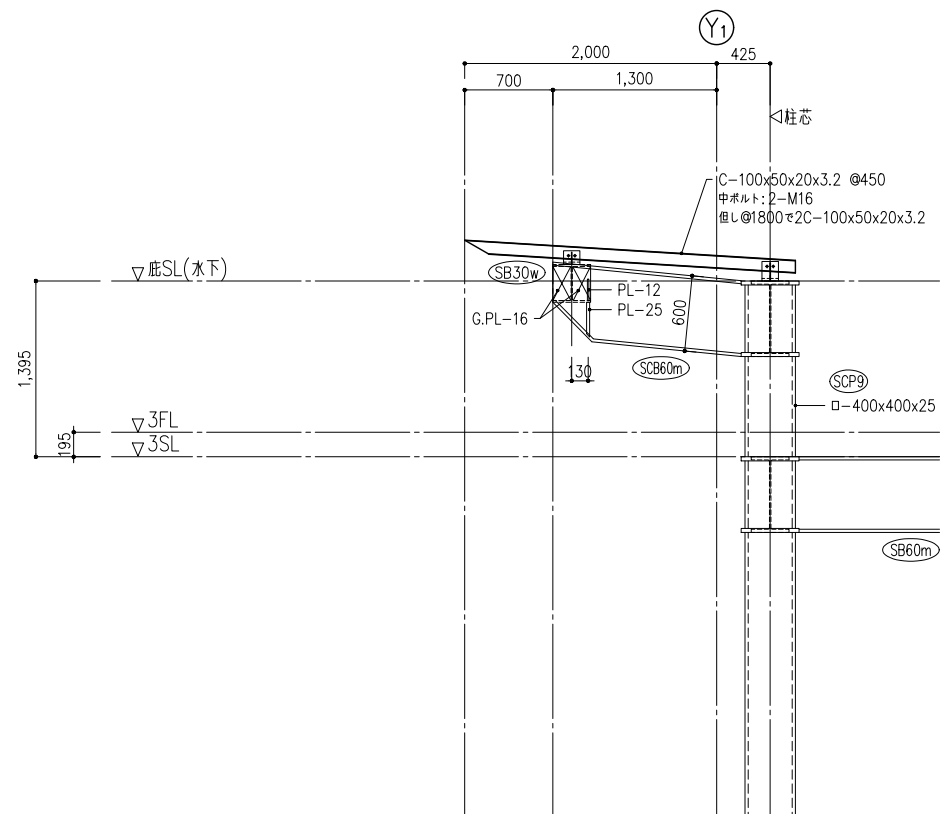

二本柳慶一建築研究所・隈研吾建築都市設計事務所共同企業体	備考	管理建築士(企業体代表)	構造設計1級建築士	設備設計1級建築士	設計担当	工事名称	図面番号
		1級建築士事務所(渡)347号 1級建築士登録181500号 二本柳 慶一	1級建築士事務所2564号 1級建築士登録313991号 構造設計1級建築士8138号 川端 淳		K.NIHONYANAGI A.KAWAMOTO	八雲町役場庁舎等建設工事実施設計	S-407
					作図担当	図面名称	縮尺
					Y.SATO	庇詳細図(6)	A1 S=1:30 A3 S=1:60 設計年月日 2024.**.**

階段部材リスト				
符 号	断 面	材 質	継 手	備 考
PK1	H- 200 × 200 × 8 × 12	SS400	G.PL-9 HTB 4-M20	踊場受けポスト
SB30B	H- 294 × 200 × 8 × 12	SS400	G.PL-9 HTB 3-M20	踊場受け梁
ササラA	PL- 300 × 16	SS400	部分詳細 参照	ササラ桁（外）
ササラB	PL- 300 × 16（踊場250×16）	SS400	部分詳細 参照	ササラ桁（内）

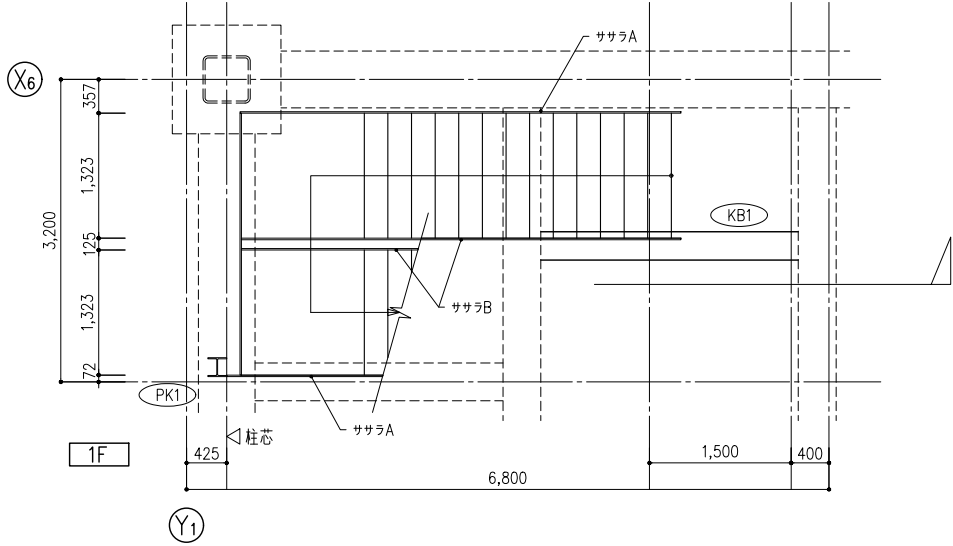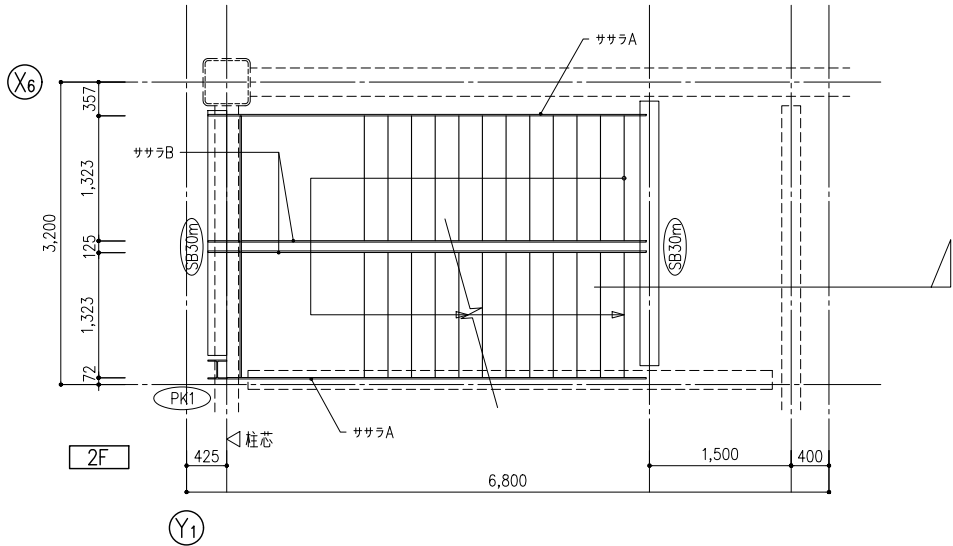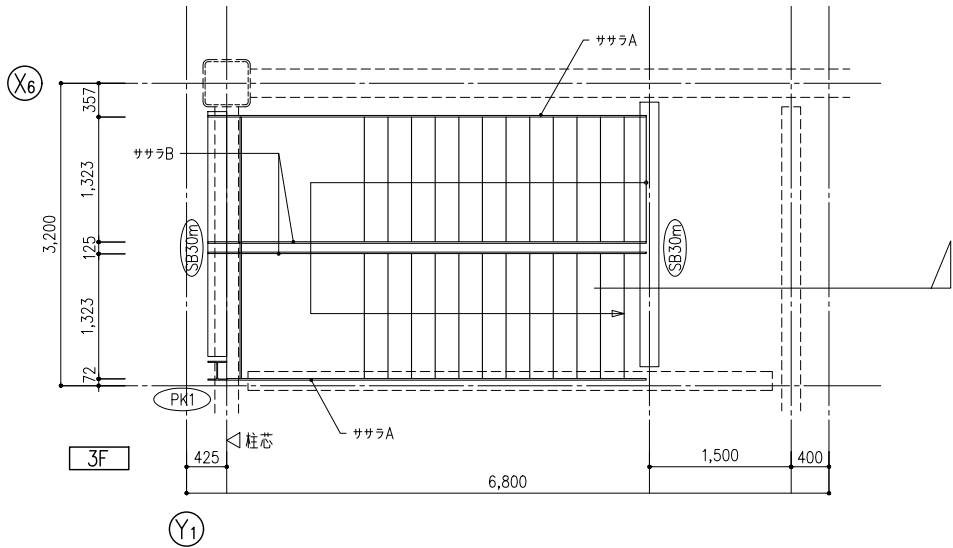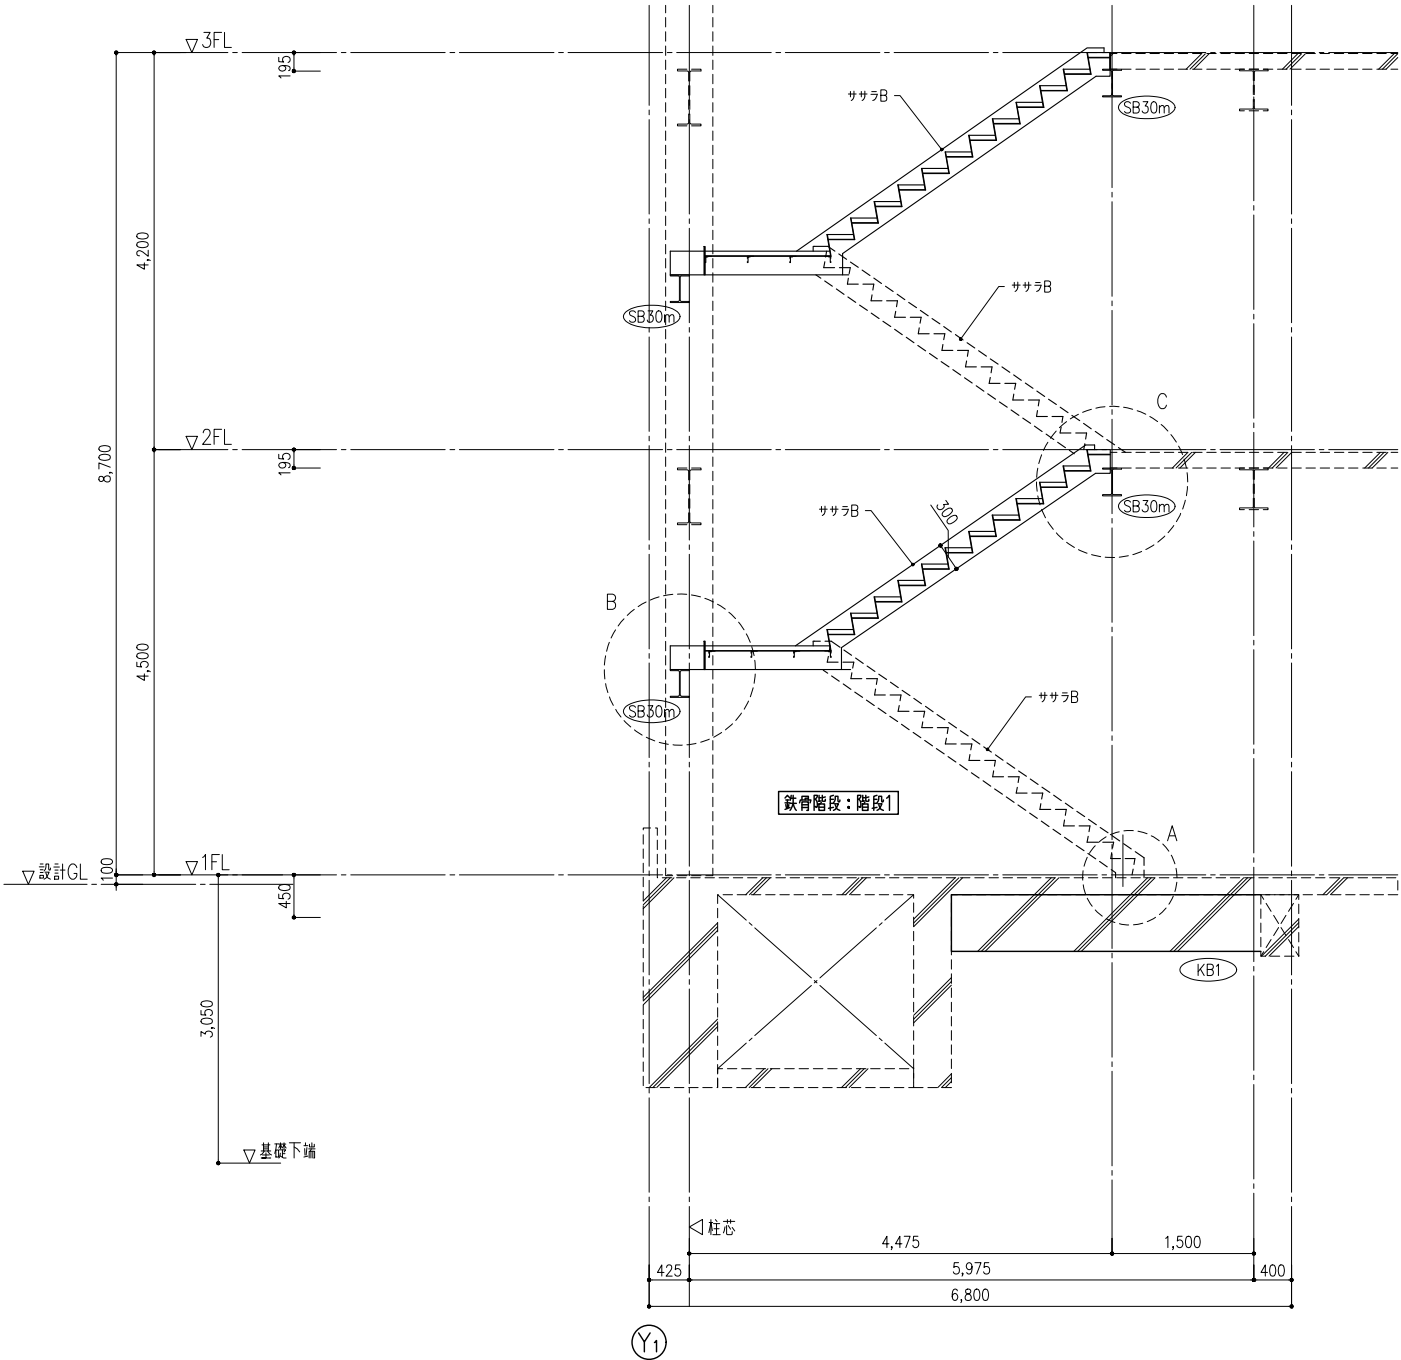

二本柳慶一建築研究所・隈研吾建築都市設計事務所共同企業体	備考	管理建築士(企業体代表)	構造設計1級建築士	設備設計1級建築士	設計担当	工事名称	設計者に無断で複製を禁ず
		1級建築士事務所(渡)347号	1級建築士事務所2564号		K.NIHONYANAGI	八雲町役場庁舎等建設工事実施設計	図面番号
		1級建築士登録181500号	1級建築士登録313991号		A.KAWAMOTO		S-408
		二 本 柳 慶 一	構造設計1級建築士8138号		作図担当	図面名称	設計年月日
			川 端 淳		Y.SATO	階段詳細図(1) 階段1	2024.**.**
			本図(仕様書)に記載された事項は構造関係規定に適合することを確認した。	本図(仕様書)に記載された事項は設備関係規定に適合することを確認した。		縮尺	
						A1 S=1:40	
						A3 S=1:80	

鉄骨階段 詳細図 (2)			
① 部	ササrah脚部の納まり	階段受け欄柱と梁の取合い	
② 部	ササrah桁と鉄骨小梁の取合い (踊り場レベル)		
③ 部	ササrah桁と鉄骨大梁の取合い		

備考	管理建築士(企業体代表)		構造設計1級建築士	設備設計1級建築士	設計担当	工事名称	図面番号			
	1級建築士事務所2564号		1級建築士事務所2564号 1級建築士登録313991号 構造設計1級建築士8138号 川 端 淳	本図(仕様書)に記載された事項は設備関係 規定に適合することを確認した。	K.NIHONYANAGI	八雲町役場庁舎等建設工事実施設計	S-409			
	1級建築士事務所(渡)347号				A.KAWAMOTO					
	1級建築士登録181500号				作図担当			図面名称	縮尺	設計年月日
	二 本 柳 慶 一				Y.SATO			階段詳細図(2)	A1 S=1:15 A3 S=1:30	2024.**.**

