


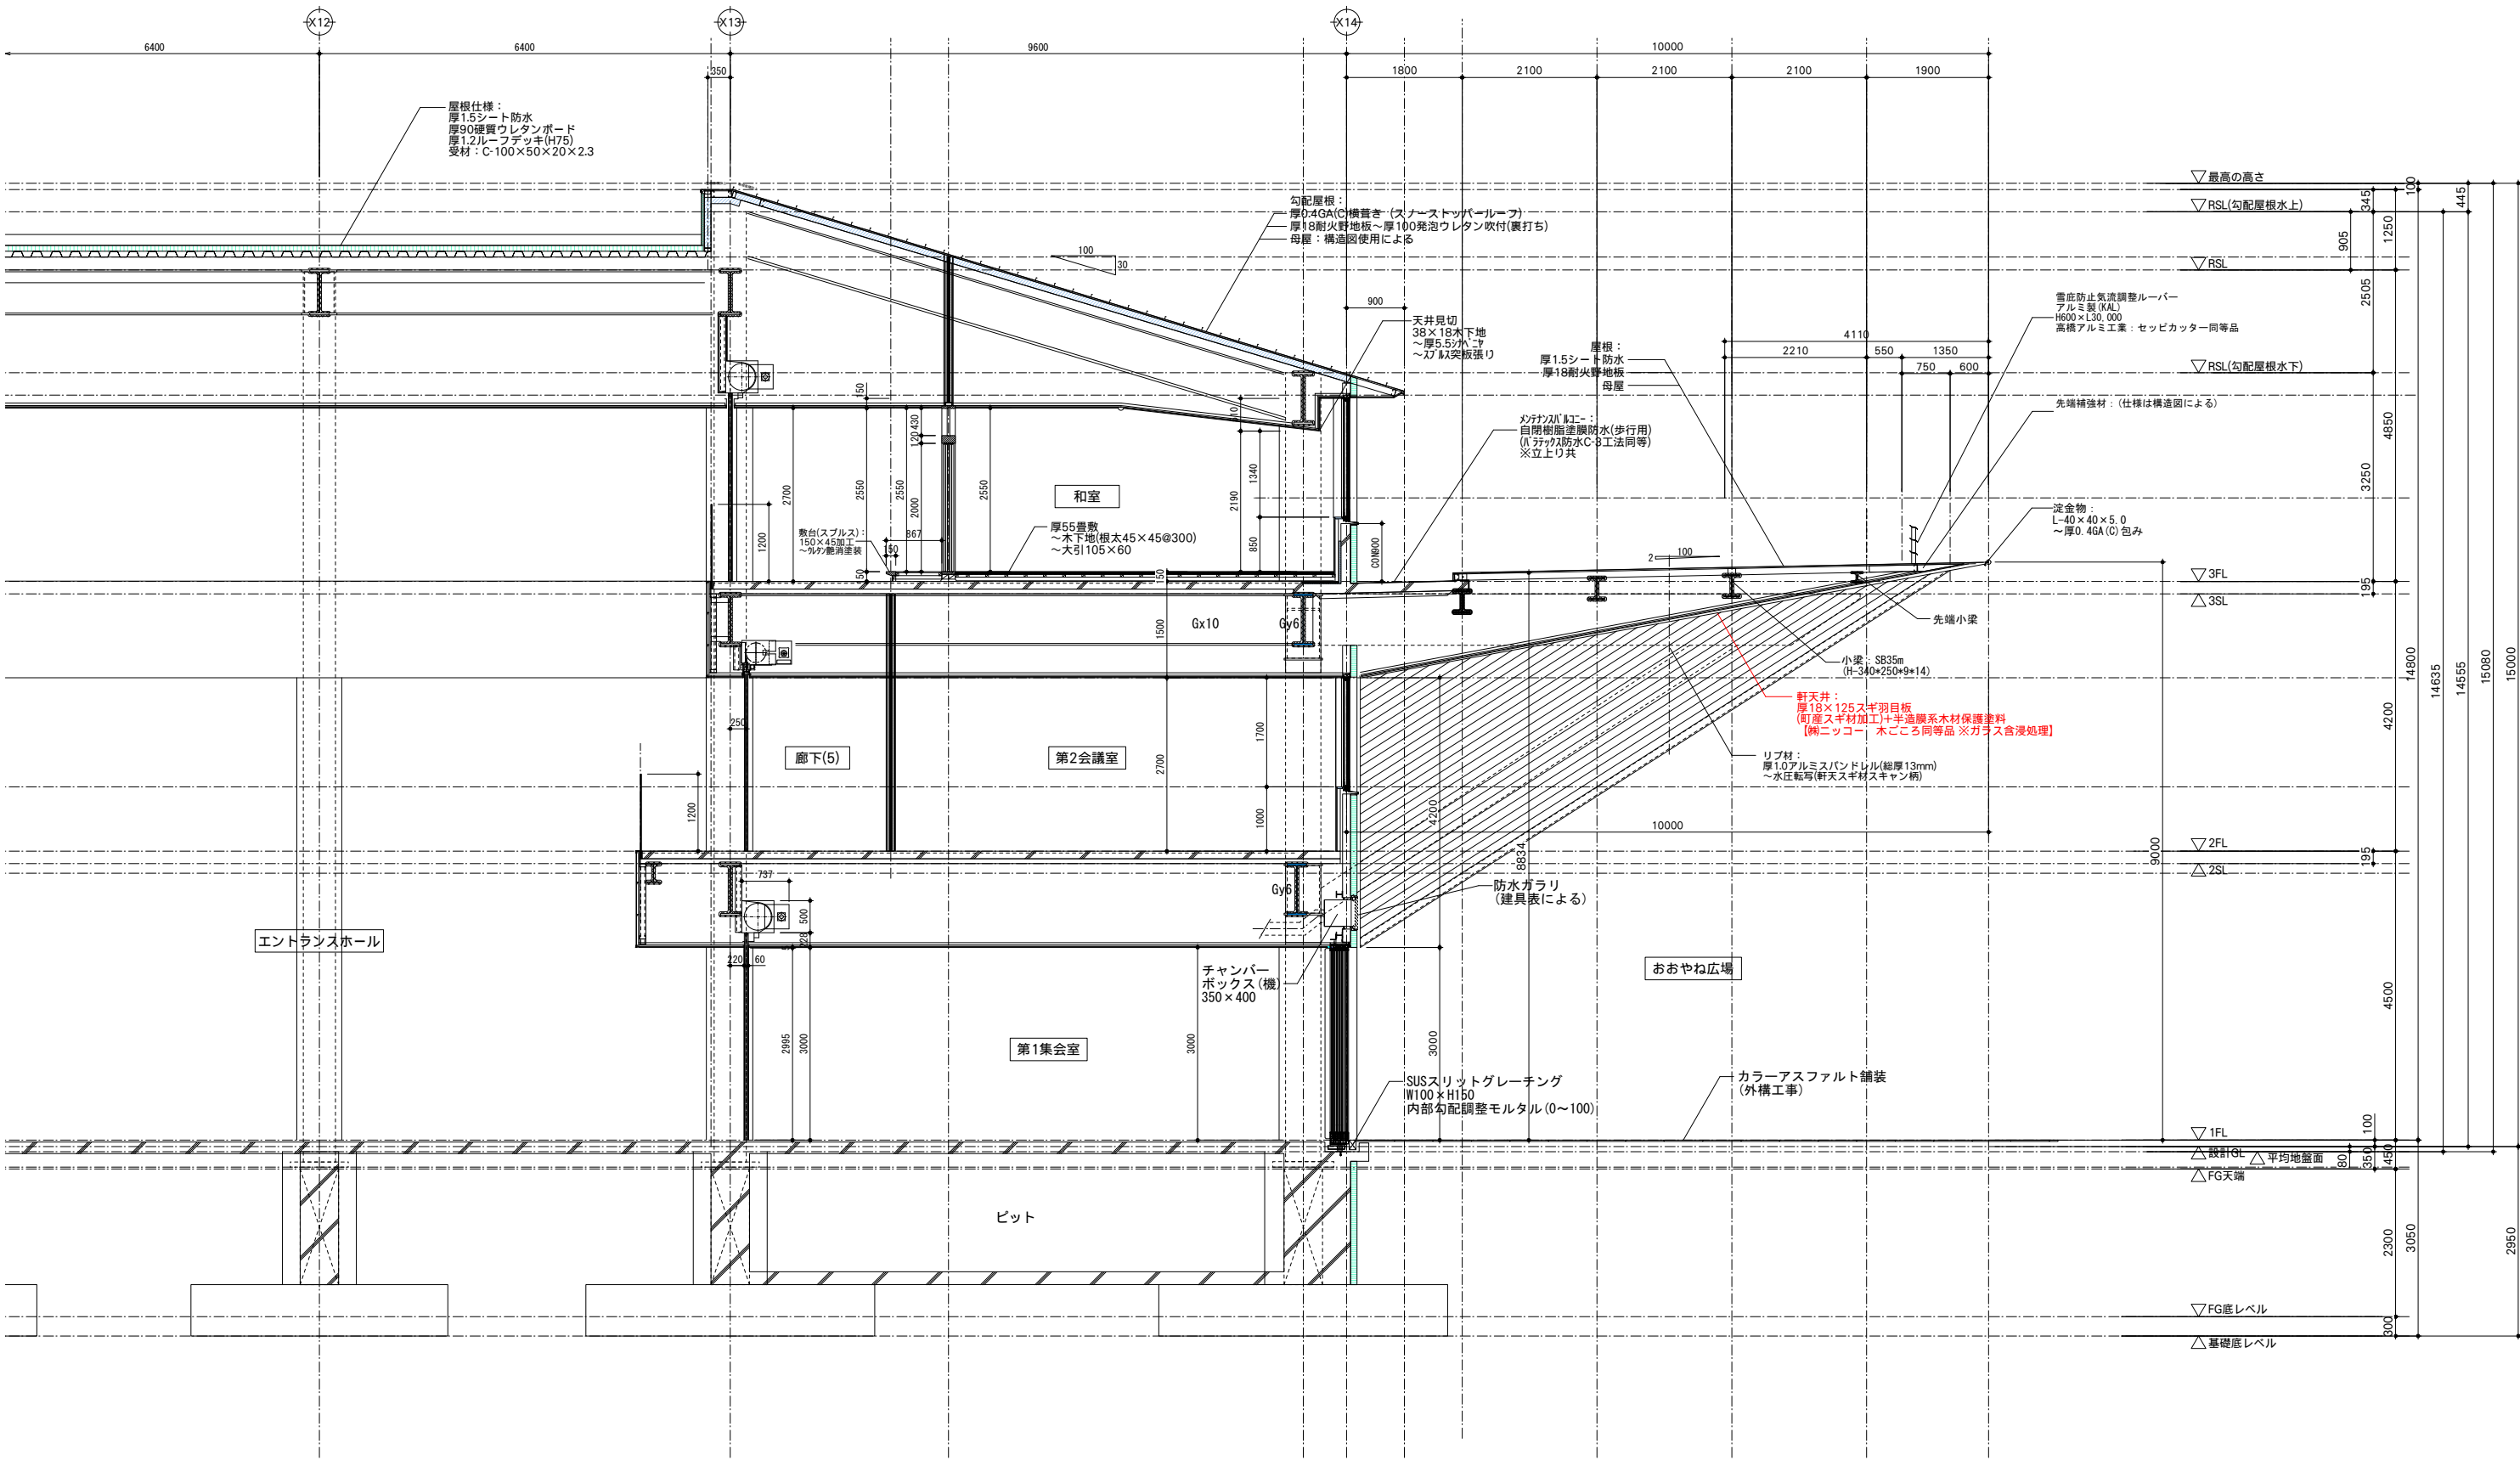

二本柳慶一建築研究所・隈研吾建築都市設計事務所共同企業体	備考	管理建築士(企業体代表)	構造設計1級建築士	設備設計1級建築士	設計担当 K.NIHONYANAGI A.KAWAMOTO	工事名称 八雲町役場庁舎等建設工事実施設計	図面番号 A-024
		1級建築士事務所(渡)347号			作図担当 Y.SATO	図面名称 断面詳細図(4)	設計年月日 2024.05.01
		1級建築士登録181500号	本図(仕様書)に記載された事項は構造関係規定に適合することを確認した。	本図(仕様書)に記載された事項は設備関係規定に適合することを確認した。	縮尺 A1 S=1:50 A3 S=1:100		
		二本柳慶一					